

Общие данные.

1. Настоящий проект разработан на основании технического задания на проектирование.

2. Проект выполнялся в соответствии с требованиями:

- СП 42.13330.2011, СНИП 2.07.01-89* "Градостроительство. Планировка и застройка городских и сельских поселений";

- СНИП III10-75 "Благоустройство территорий"

- СНИП 22-02-2003 "Инженерная защита территорий, зданий и сооружений от опасных геологических процессов"

- СП 4.13130.2013 "Системы противопожарной защиты. Ограничение распространения пожара на объектах защиты. Требования к объемно-планировочным и конструктивным решениям"

3. Проект выполнен по данным строительной климатологии:

Сейсмичность района и площадки строительства - 8 баллов.

Климатический район, подрайон - 2, подрайон 2г;

Расчетная температура наружного воздуха - минус 24°C;

Нормативная снеговая нагрузка - 450 кг/м² (VII район)

Нормативная ветровая нагрузка - 73 кг/м² (VI район);

Уровень сезонного промерзания грунта - 1.43 м

4. Проектом предусматривается:

- установка малых архитектурных форм: Стелла "Я люблю Красногорск", Беседка, Цветочница

Ведомость чертежей основного комплекта

Лист	Наименование	Примечание
1	Общие данные.	
2	Схема расположения МАФ. М 1:500	
3	Стелла "Я люблю Красногорск"	
4	Беседка	
5	Цветочница	

Согласовано




Взам. инв. №


Подп. и дата

Инв. № подл.

5.04-14/2020 - АР

Выполнение работ по объекту:
«Площадь в с. Красногорск (Благоустройство территории)»

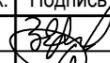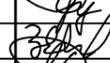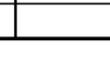Изм.	Кол.уч.	Лист	Недок.	Подпись	Дата	Стадия	Лист	Листов
ГИП		Зинченко			10.2020	Р	1	
Н.контроль		Дроздова			10.2020			
Проверил		Зинченко			10.2020			
Разработал		Дроздова			10.2020			
						Общие данные	ООО "СПСК"	

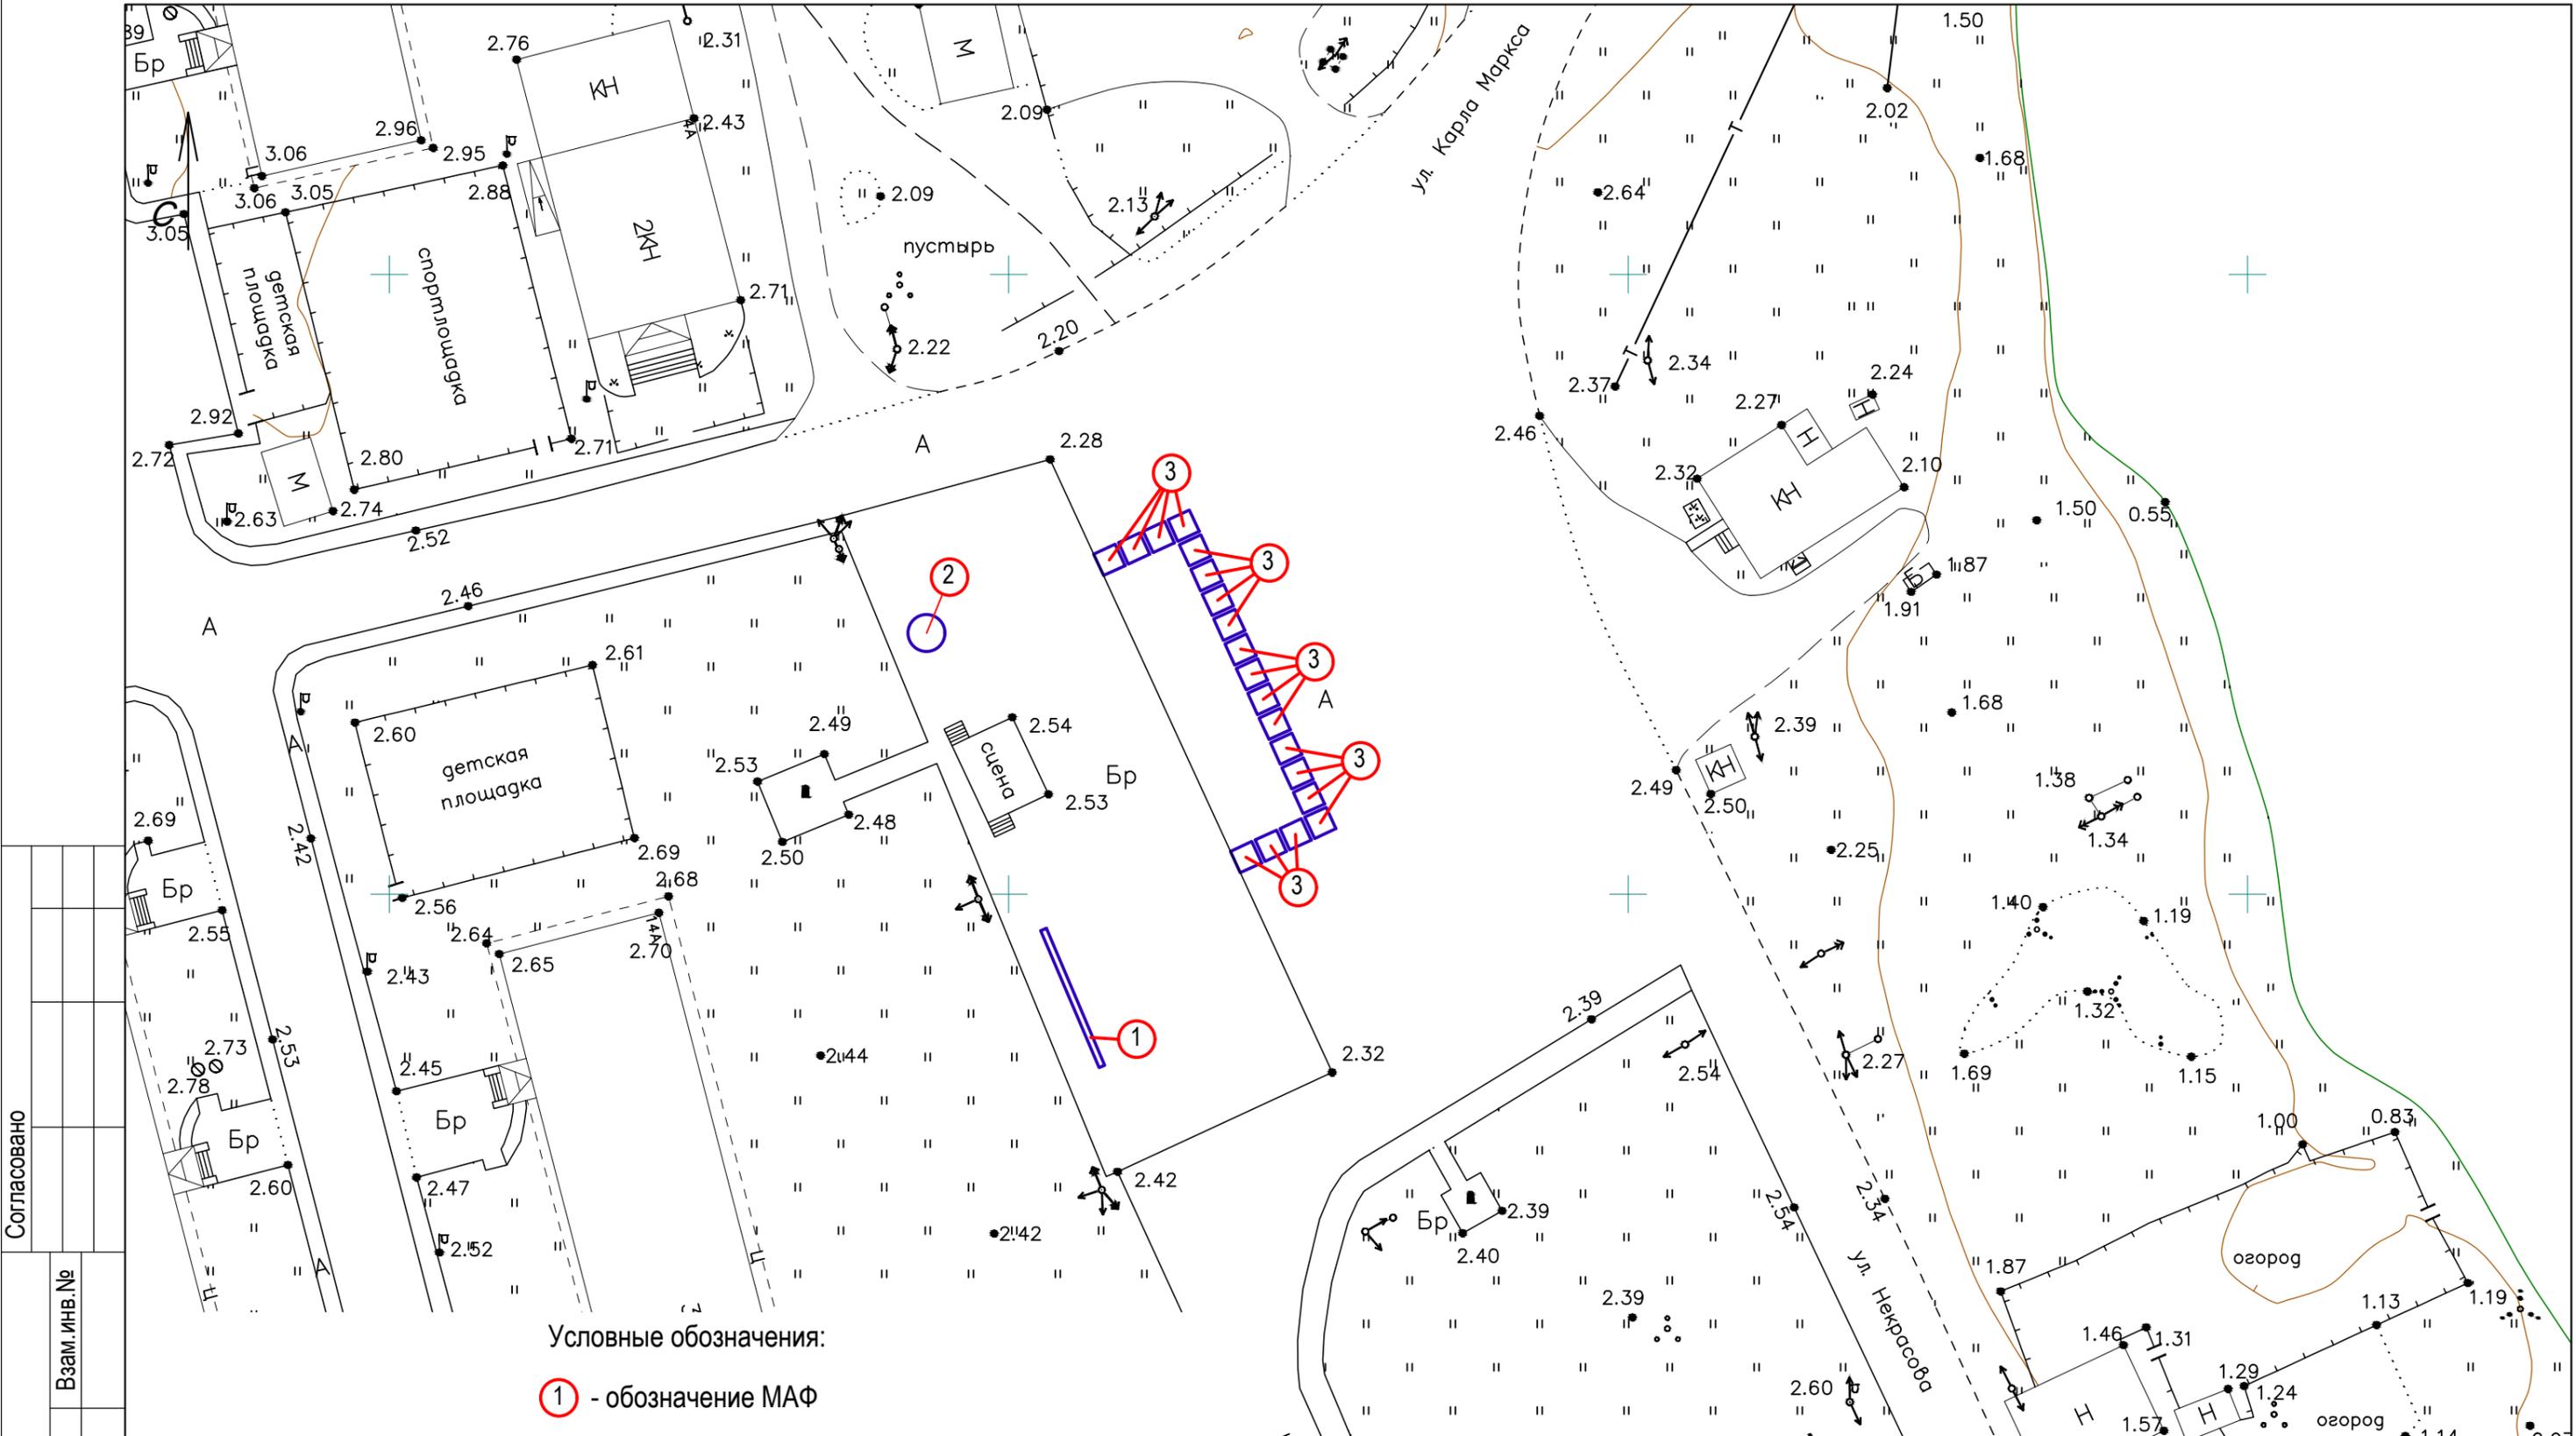

Условные обозначения:

① - обозначение МАФ

Ведомость малых архитектурных форм и переносных изделий

№ п.п.	Наименование	Размеры, мм.	Кол-во	Примечание
1	Стелла "Я люблю Красноярск"	12x0,5 м.	1	2100 кг
2	Беседка	d-2,5м.; h-2,1м.	1	500 кг
3	Цветочница	1,9x1,9x0,45 м.	19	70 кг/шт


Изм.	Кол.уч.	Лист	Недок.	Подпись	Дата

5.04-14/2020 - АР		
Выполнение работ по объекту: «Площадь в с. Красногорск (Благоустройство территории)»		
Изм.	Кол.уч.	Лист
ГИП	Зинченко	10.2020
Н.контр.	Дроздова	10.2020
Провер.	Зинченко	10.2020
Проектир.	Дроздова	10.2020
Схема расположения МАФ М 1:500		
Стадия	Лист	Листов
Р	2	
ООО "СПСК"		

Согласовано

Изм.	Кол.уч.	Лист	Недок.	Подпись	Дата

Эскиз стелы « Я люблю Красногорск»

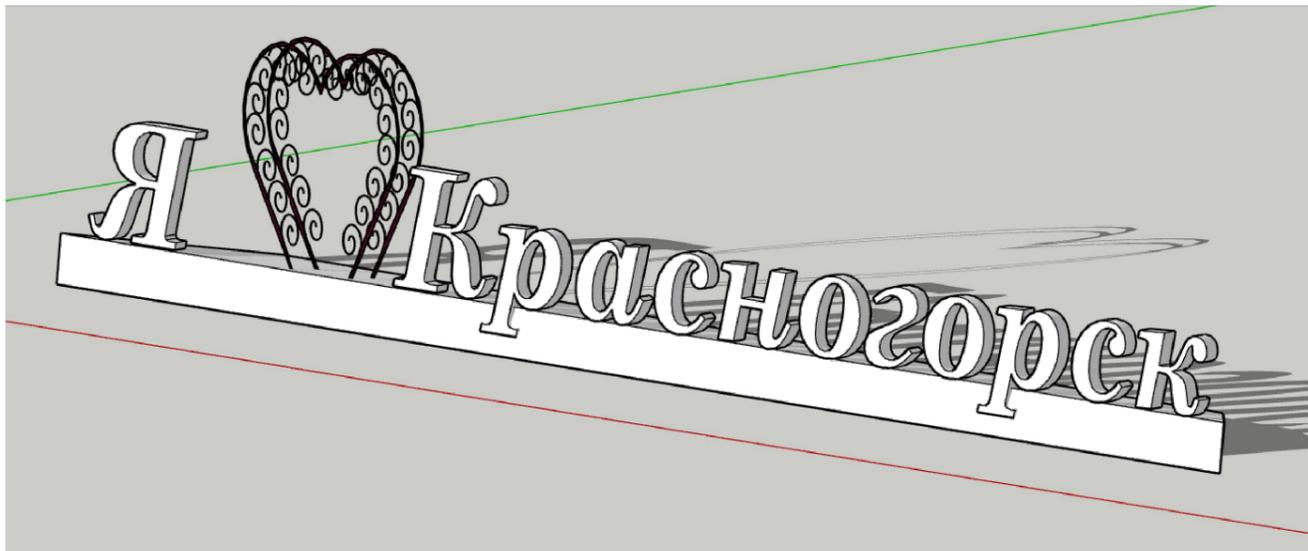

Согласовано

Взам. инв. №

Подл. и дата

Инв. № подл.

						5.04-14/2020 - AP		
						Выполнение работ по объекту: «Площадь в с. Красногорск (Благоустройство территории)»		
Изм.	Кол.уч.	Лист	Недок.	Подпись	Дата	Стадия	Лист	Листов
ГИП		Зинченко		<i>[Signature]</i>	10.2020	Р	3	
Н.контроль		Дроздова		<i>[Signature]</i>	10.2020			
Проверил		Зинченко		<i>[Signature]</i>	10.2020			
Разработал		Дроздова		<i>[Signature]</i>	10.2020			
						Стелла "Я люблю Красногорск"		ООО "СПСК"

15 ширина букв

20 см закладные детали



ПАСПОРТ
Цветочница

1. НАЗНАЧЕНИЕ ИЗДЕЛИЯ

- 1.1. Цветочница предназначена для высадки в ней растений. Устанавливается в общественных местах, на улицах, скверах, бульварах и т.д.
- 1.2. Изделие - две стеклопластиковая ёмкость в стальном каркасе.
- 1.3. Вид климатического исполнения У1 по ГОСТ 15.150-69. Температура окружающего воздуха при эксплуатации от -40°C до +40°C в соответствии с ГОСТ 16.962-71.

2. ТЕХНИЧЕСКИЕ ХАРАКТЕРИСТИКИ

1. Длина – 1,19 м
 2. Ширина – 1,19 м
 3. Высота – 0,45 м
 4. Вес – 70 кг
- Вид покрытия металлоконструкции – порошковое полимерное окрашивание.
Покрытие чаши – гелькоут.

3. КОМПЛЕКТ ПОСТАВКИ

1. Основание – 1 шт.
2. Чаша стеклопластиковая – 1 шт.

4. УСТРОЙСТВО И ПОРЯДОК СБОРКИ (Рис. 1)

- 4.1. Конструкция каркаса цветочницы неразборная. После установки чаши на каркас, её следует заполнить землёй для высадки в ней растений.

5. ТЕХНИЧЕСКОЕ ОБСЛУЖИВАНИЕ


- 5.1. В период эксплуатации изделия необходимо следить за состоянием лакокрасочного покрытия.
- 5.2. Наружные лакокрасочные покрытия восстанавливаются алкидными эмалями соответствующих цветов.

7. ГАРАНТИЙНЫЕ ОБЯЗАТЕЛЬСТВА

- 7.1. Изготовитель гарантирует безотказную эксплуатацию изделия в течение 36-ти месяцев со дня реализации, при условии своевременного выполнения планового обслуживания.
- 7.2. Гарантия на лакокрасочное покрытие – один год со дня продажи.

8. СВЕДЕНИЯ ОБ УПАКОВКЕ, ТРАНСПОРТИРОВКЕ И ХРАНЕНИИ

- 8.1. Цветочница упаковывается плотной бумагой и полиэтиленовой плёнкой, защищающей изделие от случайных механических повреждений.
- 8.2. Условия хранения:
Навесы или помещения, где колебания температуры и влажность воздуха несущественно отличаются от колебаний на открытом воздухе (от -40°C до +40°C).
Верхнее значение относительной влажности воздуха – 100% при температуре +25°C.
- 8.3. Хранение изделия должно обеспечивать сохранность от механических повреждений.

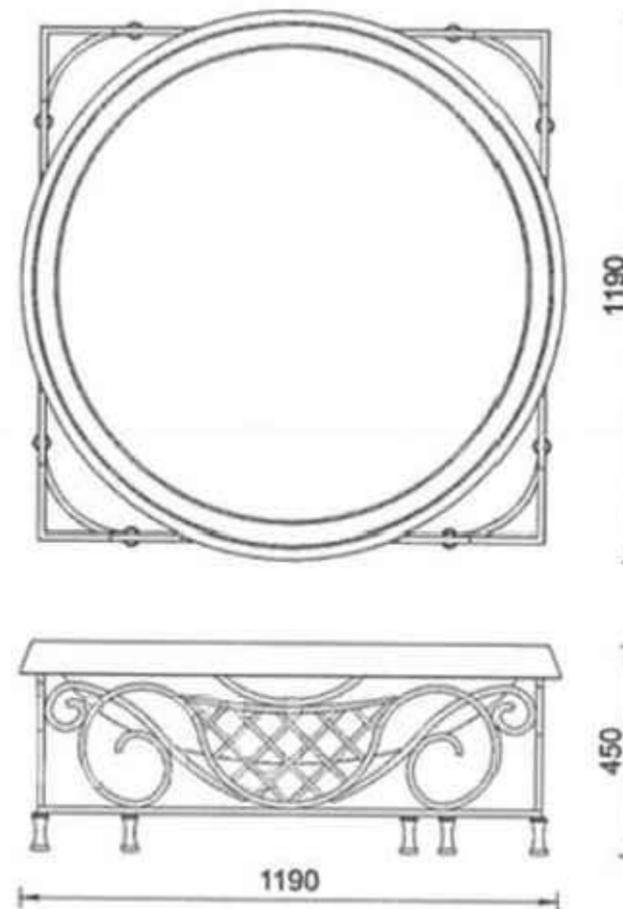

						5.04-14/2020 - AP					
						Выполнение работ по объекту: «Площадь в с. Красногорск (Благоустройство территории)»					
Изм.	Кол.уч.	Лист	Недок.	Подпись	Дата	Стадия	Лист	Листов			
ГИП		Зинченко		<i>[Signature]</i>	10.2020				P	5	
Н.контроль		Дроздова		<i>[Signature]</i>	10.2020						
Проверил		Зинченко		<i>[Signature]</i>	10.2020						
Разработал		Дроздова		<i>[Signature]</i>	10.2020						
						Цветочница		ООО "СПСК"			

Согласовано

Взам. инв. №

Подл. и дата

Инв. № подл.