



ИНЖЕНЕР

Общество с ограниченной ответственностью
«Я-ИНЖЕНЕР»
г. Чебоксары, ул. Мичмана Павлова, д.19А, оф.304
Тел.: +7 (8352) 37-92-95; E-mail: i-engineer@bk.ru

Выписка из реестра СРО-П-107-25122009 №0027 от 14.01.2020

Заказчик – Автономное учреждение Чувашской Республики «Физкультурно-оздоровительный центр «Росинка» Министерства физической культуры и спорта Чувашской Республики (АУ Чувашии «ФОЦ «Росинка» Минспорта Чувашии)

Капитальный ремонт здания бассейна, расположенного по адресу: г. Чебоксары, Заволжье, Московский район, АУ Чувашии «ФОЦ «Росинка» Минспорта Чувашии

РАБОЧАЯ ДОКУМЕНТАЦИЯ

Архитектурные решения

ЯИ-18-2019-АР

2020 г.



ИНЖЕНЕР

Общество с ограниченной ответственностью
«Я-ИНЖЕНЕР»
г. Чебоксары, ул. Мичмана Павлова, д.19А, оф.304
Тел.: +7 (8352) 37-92-95; E-mail: i-engineer@bk.ru

Выписка из реестра СРО-П-107-25122009 №0027 от 14.01.2020

Заказчик – Автономное учреждение Чувашской Республики «Физкультурно-оздоровительный центр «Росинка» Министерства физической культуры и спорта Чувашской Республики (АУ Чувашии «ФОЦ «Росинка» Минспорта Чувашии)

Капитальный ремонт здания бассейна, расположенного по адресу: г. Чебоксары, Заволжье, Московский район, АУ Чувашии «ФОЦ «Росинка» Минспорта Чувашии

РАБОЧАЯ ДОКУМЕНТАЦИЯ

Архитектурные решения

ЯИ-18-2019-АР

Генеральный директор

Главный инженер проекта



А.С. Скворцов

А.С. Скворцов

2020 г.

Инв. № подл.	Подп. и дата	Взам. инв. №

Ведомость рабочих чертежей основного комплекта

Лист	Наименование	Примечание
1	Общие данные	
2	План подвала	
3	План 1-го этажа	
4	План 2-го этажа	
5	Фасады 1-6, 6-1	
6	Фасады А-Е, Е-А	
7	Разрез 1-1, 2-2	
8	Разрез 3-3	
9	Ведомость отделки помещений 1 этажа	
10	Ведомость отделки помещений 2 этажа	

Ведомость спецификаций

Лист	Наименование	Примечание
2	Спецификация элементов заполнения дверных проемов подвала	
3	Спецификация элементов заполнения дверных проемов 1 этажа	
4	Спецификация элементов заполнения дверных проемов 2 этажа	
4	Спецификация элементов заполнения оконных проемов	

Ведомость ссылочных и прилагаемых документов

Обозначение	Наименование	Примечание
	Ссылочные документы	
ГОСТ 6787-2001	Плитки керамические для полов. Технические условия	
ГОСТ 30970-2014	Блоки дверные из поливинилхлоридных профилей. Общие технические условия	
ГОСТ 24698-81	Двери деревянные наружные для жилых и общественных зданий. Типы, конструкция и размеры	
ГОСТ 30674-99	Блоки оконные из поливинилхлоридных профилей. Технические условия	
ГОСТ 24866-99	Стеклопакеты клееные строительного назначения. Технические условия	
ГОСТ 21519-2003	Блоки оконные из алюминиевых сплавов. Технические условия	
ГОСТ 23166-99	Блоки оконные. Общие технические условия	

Ведомость демонтажа существующей отделки

Поз.	Наименование	Ед. изм.	Кол-во	Масса ед.,кг	Примечание
	Демонтаж отделки				
	Потолки				
1	Демонтаж подвального потолка	м²	501.3		
2	Демонтаж деревянной вагонки	м²	21.4		
3	Зачистка побелки	м²	26.0		
4	Зачистка ранее окрашенной поверхности	м²	162.9		
	Стены				
1	Демонтаж пластиковых навесных панелей	м²	528,60		
2	Демонтаж обшивки из вагонки	м²	76,62		
3	Зачистка ранее окрашенной поверхности	м²	712,64		
4	Зачистка побелки	м²	59,38		
5	Демонтаж настенной плитки	м²	209,00		
	Полы				
1	Демонтаж плитки	м²	262,41		
2	Демонтаж мраморного пола	м²	178,70		
3	Демонтаж линолеума	м²	57,10		
4	Демонтаж вагонки	м²	21,42		

Общие указания

1. Рабочая документация разработана на основании задания на разработку рабочей документации. Данный комплект чертежей разработан для капитального ремонта здания бассейна, расположенного по адресу: г. Чебоксары, Заволжье, Московский район, 61, 62 квартал Акшюльского лесничества, физкультурно-оздоровительный центр "Росинка".

2. Вид строительства – капитальный ремонт.

3. Класс функциональной пожарной опасности – ФЗ.6.

4. Проект разработан для следующих климатических условий:
Расчетная зимняя температура наружного воздуха – минус 32 °С.
Климатический район – II .

5. Здание относится ко II-му классу огнестойкости.

6. За относительную отметку 0,000 принята отметка чистого пола 1 этажа, соответствующая абсолютной отметке 72,05.

7. Здание двухэтажное, с подвалом.

8. Перечень видов работ, для которых необходимо составлять акты освидетельствования скрытых работ:

- установка дверных и оконных блоков;
- устройство полов (отдельно для каждого слоя);
- окраска стен (отдельно для каждого слоя);
- подготовка стен для облицовки керамическими плитками.

9. Данный раздел см. совместно с разделом ЯИ-18-2019-ОДИ, при выполнении отделочных работ учитывать мероприятия по обеспечению доступа инвалидов.

10. Основные технико-экономические показатели:
Общая площадь –1198,5 кв.м.
Строительный объем –4995 куб.м.

Технические решения, принятые в рабочих чертежах, соответствуют требованиям экологических, санитарно-гигиенических, противопожарных и других норм, действующих на территории Российской Федерации и обеспечивают безопасную для жизни и здоровья людей эксплуатацию объекта при соблюдении предусмотренных рабочими чертежами мероприятий.

Главный инженер проекта  Сковорцов А. С.

Изм.	Колуч.	Лист	№ док.	Подп.	Дата
Разработал	Сковорцова				12.12.19
Проверил	Ильин				12.12.19
Н. контроль	Ильин				12.12.19
ГИП	Сковорцов				12.12.19

ЯИ-18-2019-АР


Капитальный ремонт здания бассейна, расположенного по адресу: г. Чебоксары, Заволжье, Московский район, 61, 62 квартал Акшюльского лесничества, физкультурно-оздоровительный центр "Росинка"

Архитектурные решения	Стадия	Лист	Листов
	Р	1	10

Общие данные

ООО "Я-ИНЖЕНЕР"

Формат А2

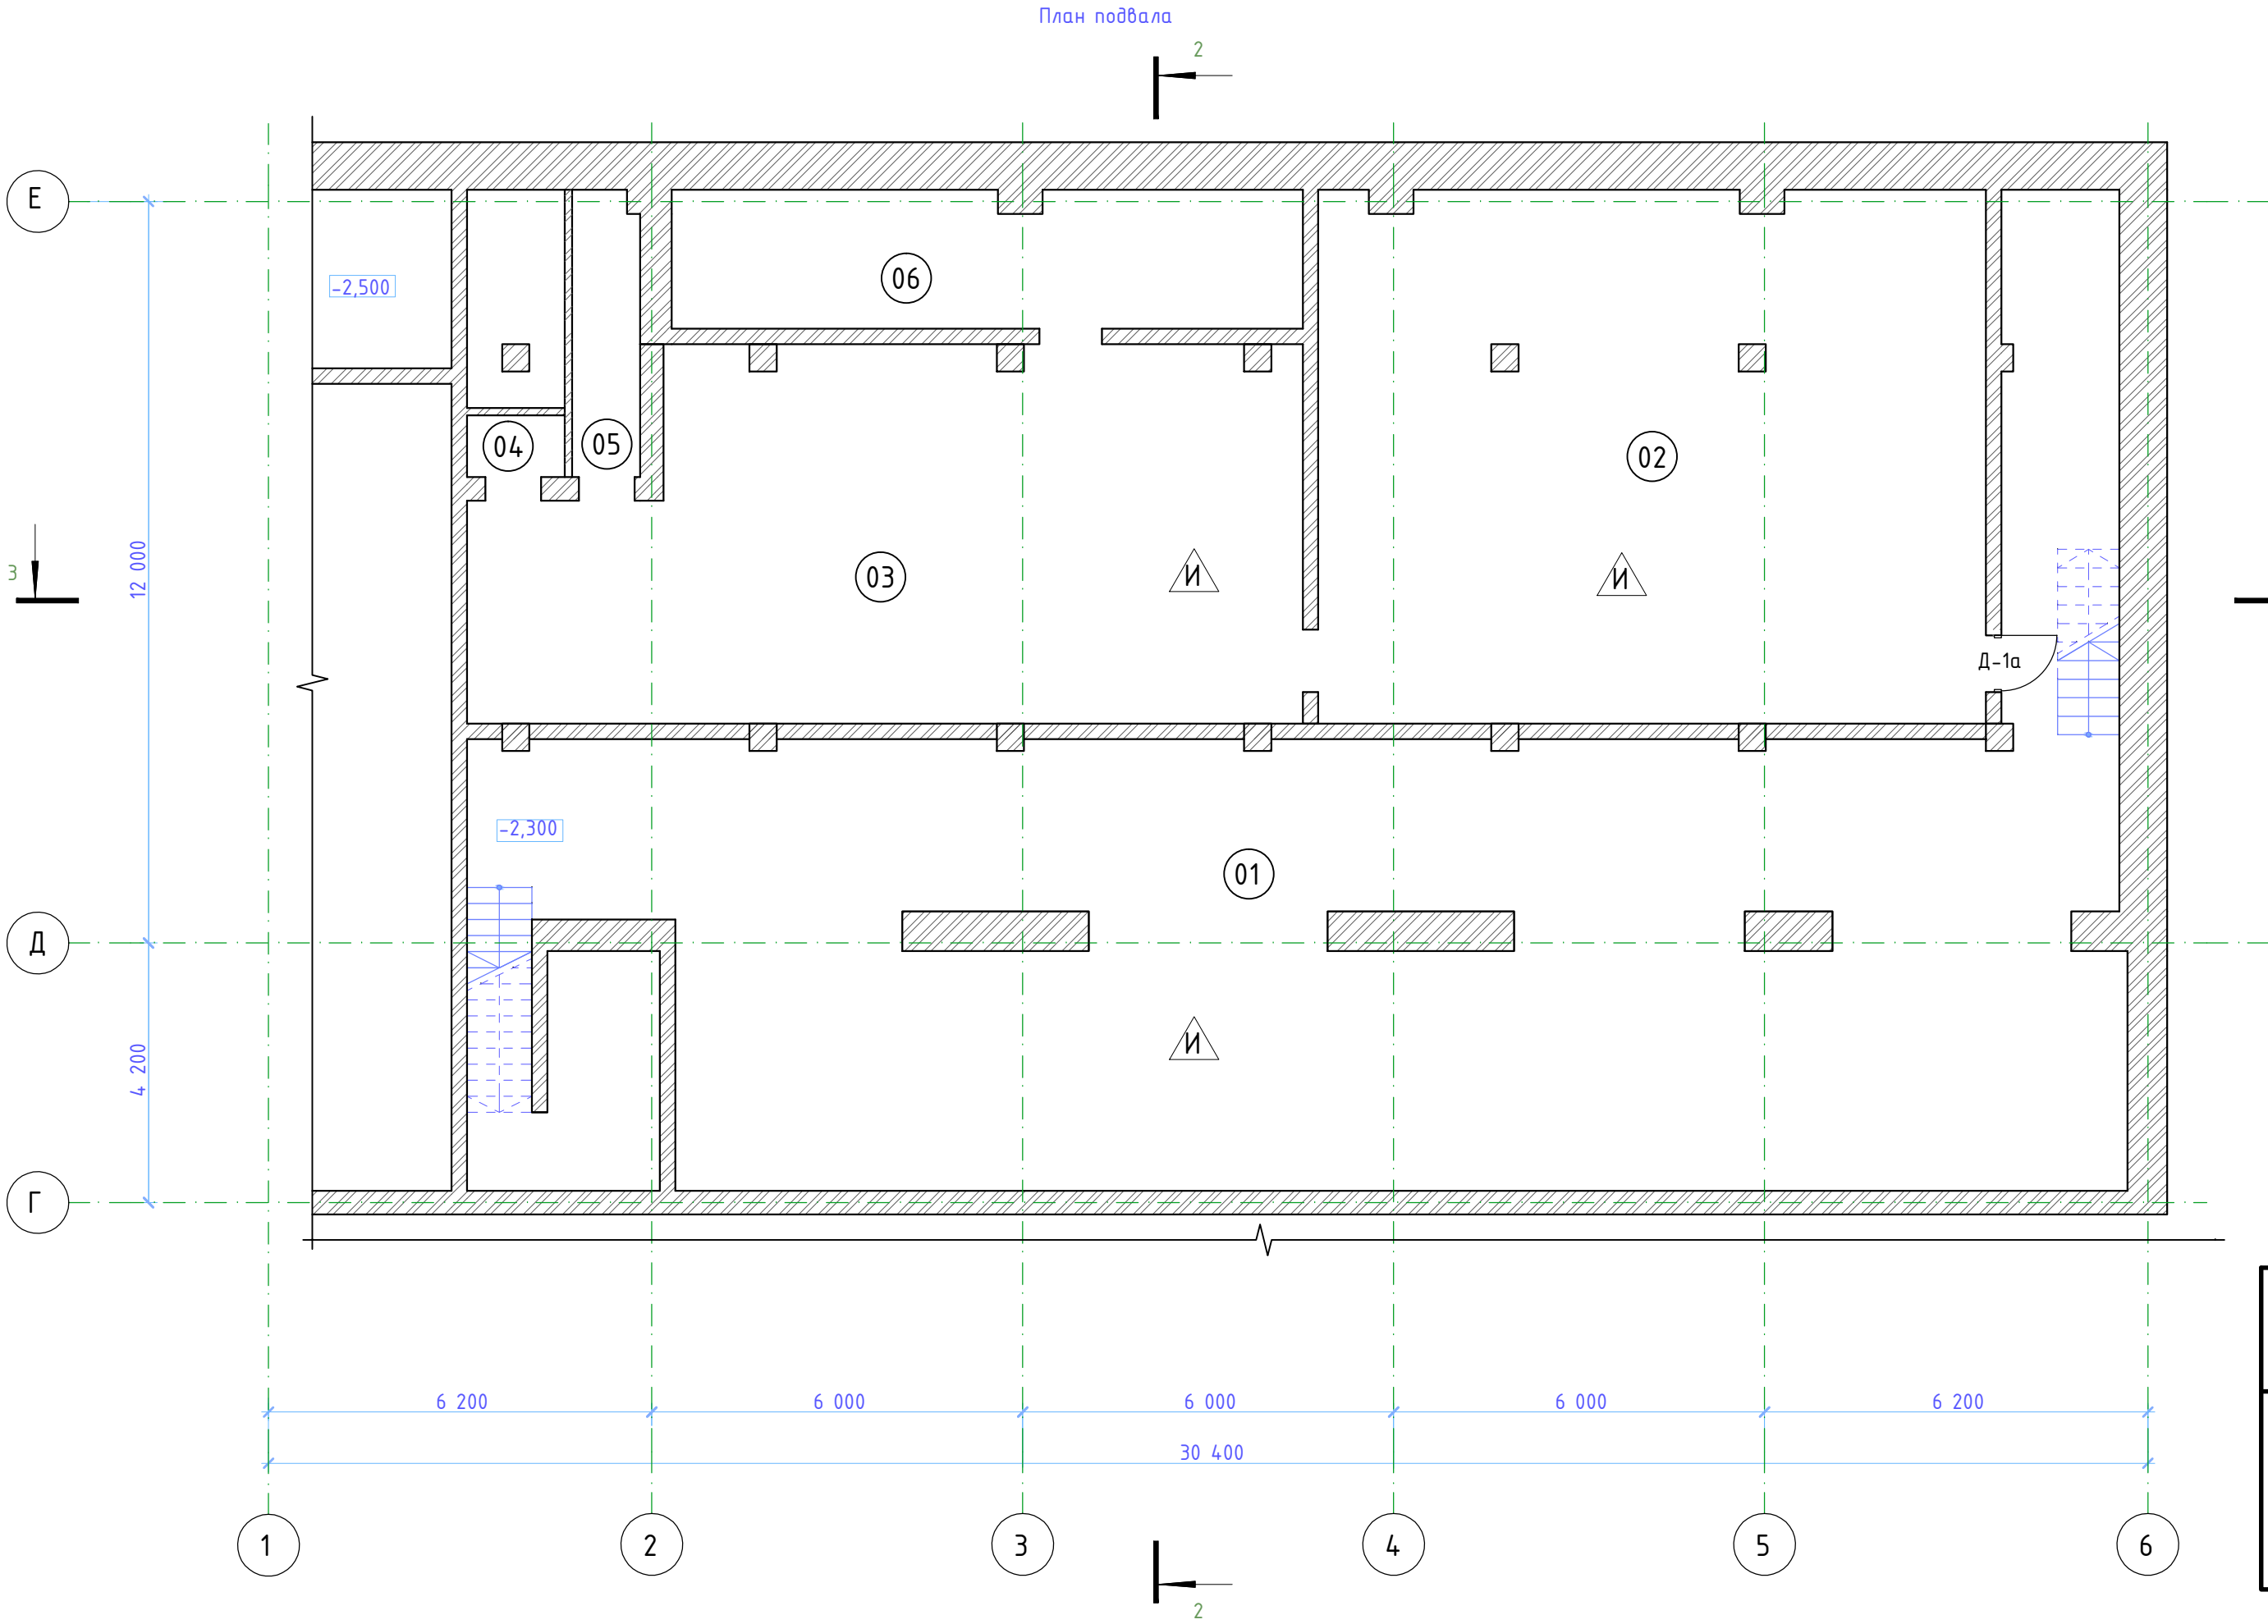

Условные обозначения:

203 - номер помещения

И - тип пола

Экспликация помещений подвала

Номер поме-щения	Наименование	Площадь, м²
01	Тех. помещение 1	187.12
02	Тех. помещение 2	92.4
03	Тех. помещение 3	74.39
04	Тех. помещение 4	1.92
05	Тех. помещение 5	5.38
06	Тех. помещение 6	22.94

Спецификация элементов заполнения дверных проемов подвала

Поз.	Обозначения	Наименование	Кол-во, шт.	Примеч.
Д-1а	ГОСТ 24698-81	Дверь служебная глухая, с порогом ДС 19-9 Г	1	


Экспликация полов подвала

Номера помещений	Тип пола	Схема пола или тип пола по серии	Данные элементов пола(наименование, толщина, основание и др.), мм	Площадь, м²
01-06	И		- упрочняющее покрытие по типу Ceresit CF 56 QUARTZ - грунтовка типа Бетоноконтакт - выравнивающая бетонная стяжка-20 мм - существующее основание	384.15

Примечания:

1. Перед заказом окон, дверей и витражей выполнить контрольный замер соответствующих оконных и дверных проемов.

							ЯИ-18-2019-AP			
							Капитальный ремонт здания бассейна, расположенного по адресу: г. Чебоксары, Заволжье, Московский район, 61, 62 квартал Акшюльского лесничества, физкультурно-оздоровительный центр "Росинка"			
Изм.	Колуч.	Лист	№ док.	Подп.	Дата	Архитектурные решения		Стадия	Лист	Листов
Разработал	Скворцова				12.12.19			Р	2	
Проверил	Ильин				12.12.19	План подвала		ООО "Я-ИНЖЕНЕР"		
Н. контроль	Ильин				12.12.19					
ГИП	Скворцов				12.12.19					

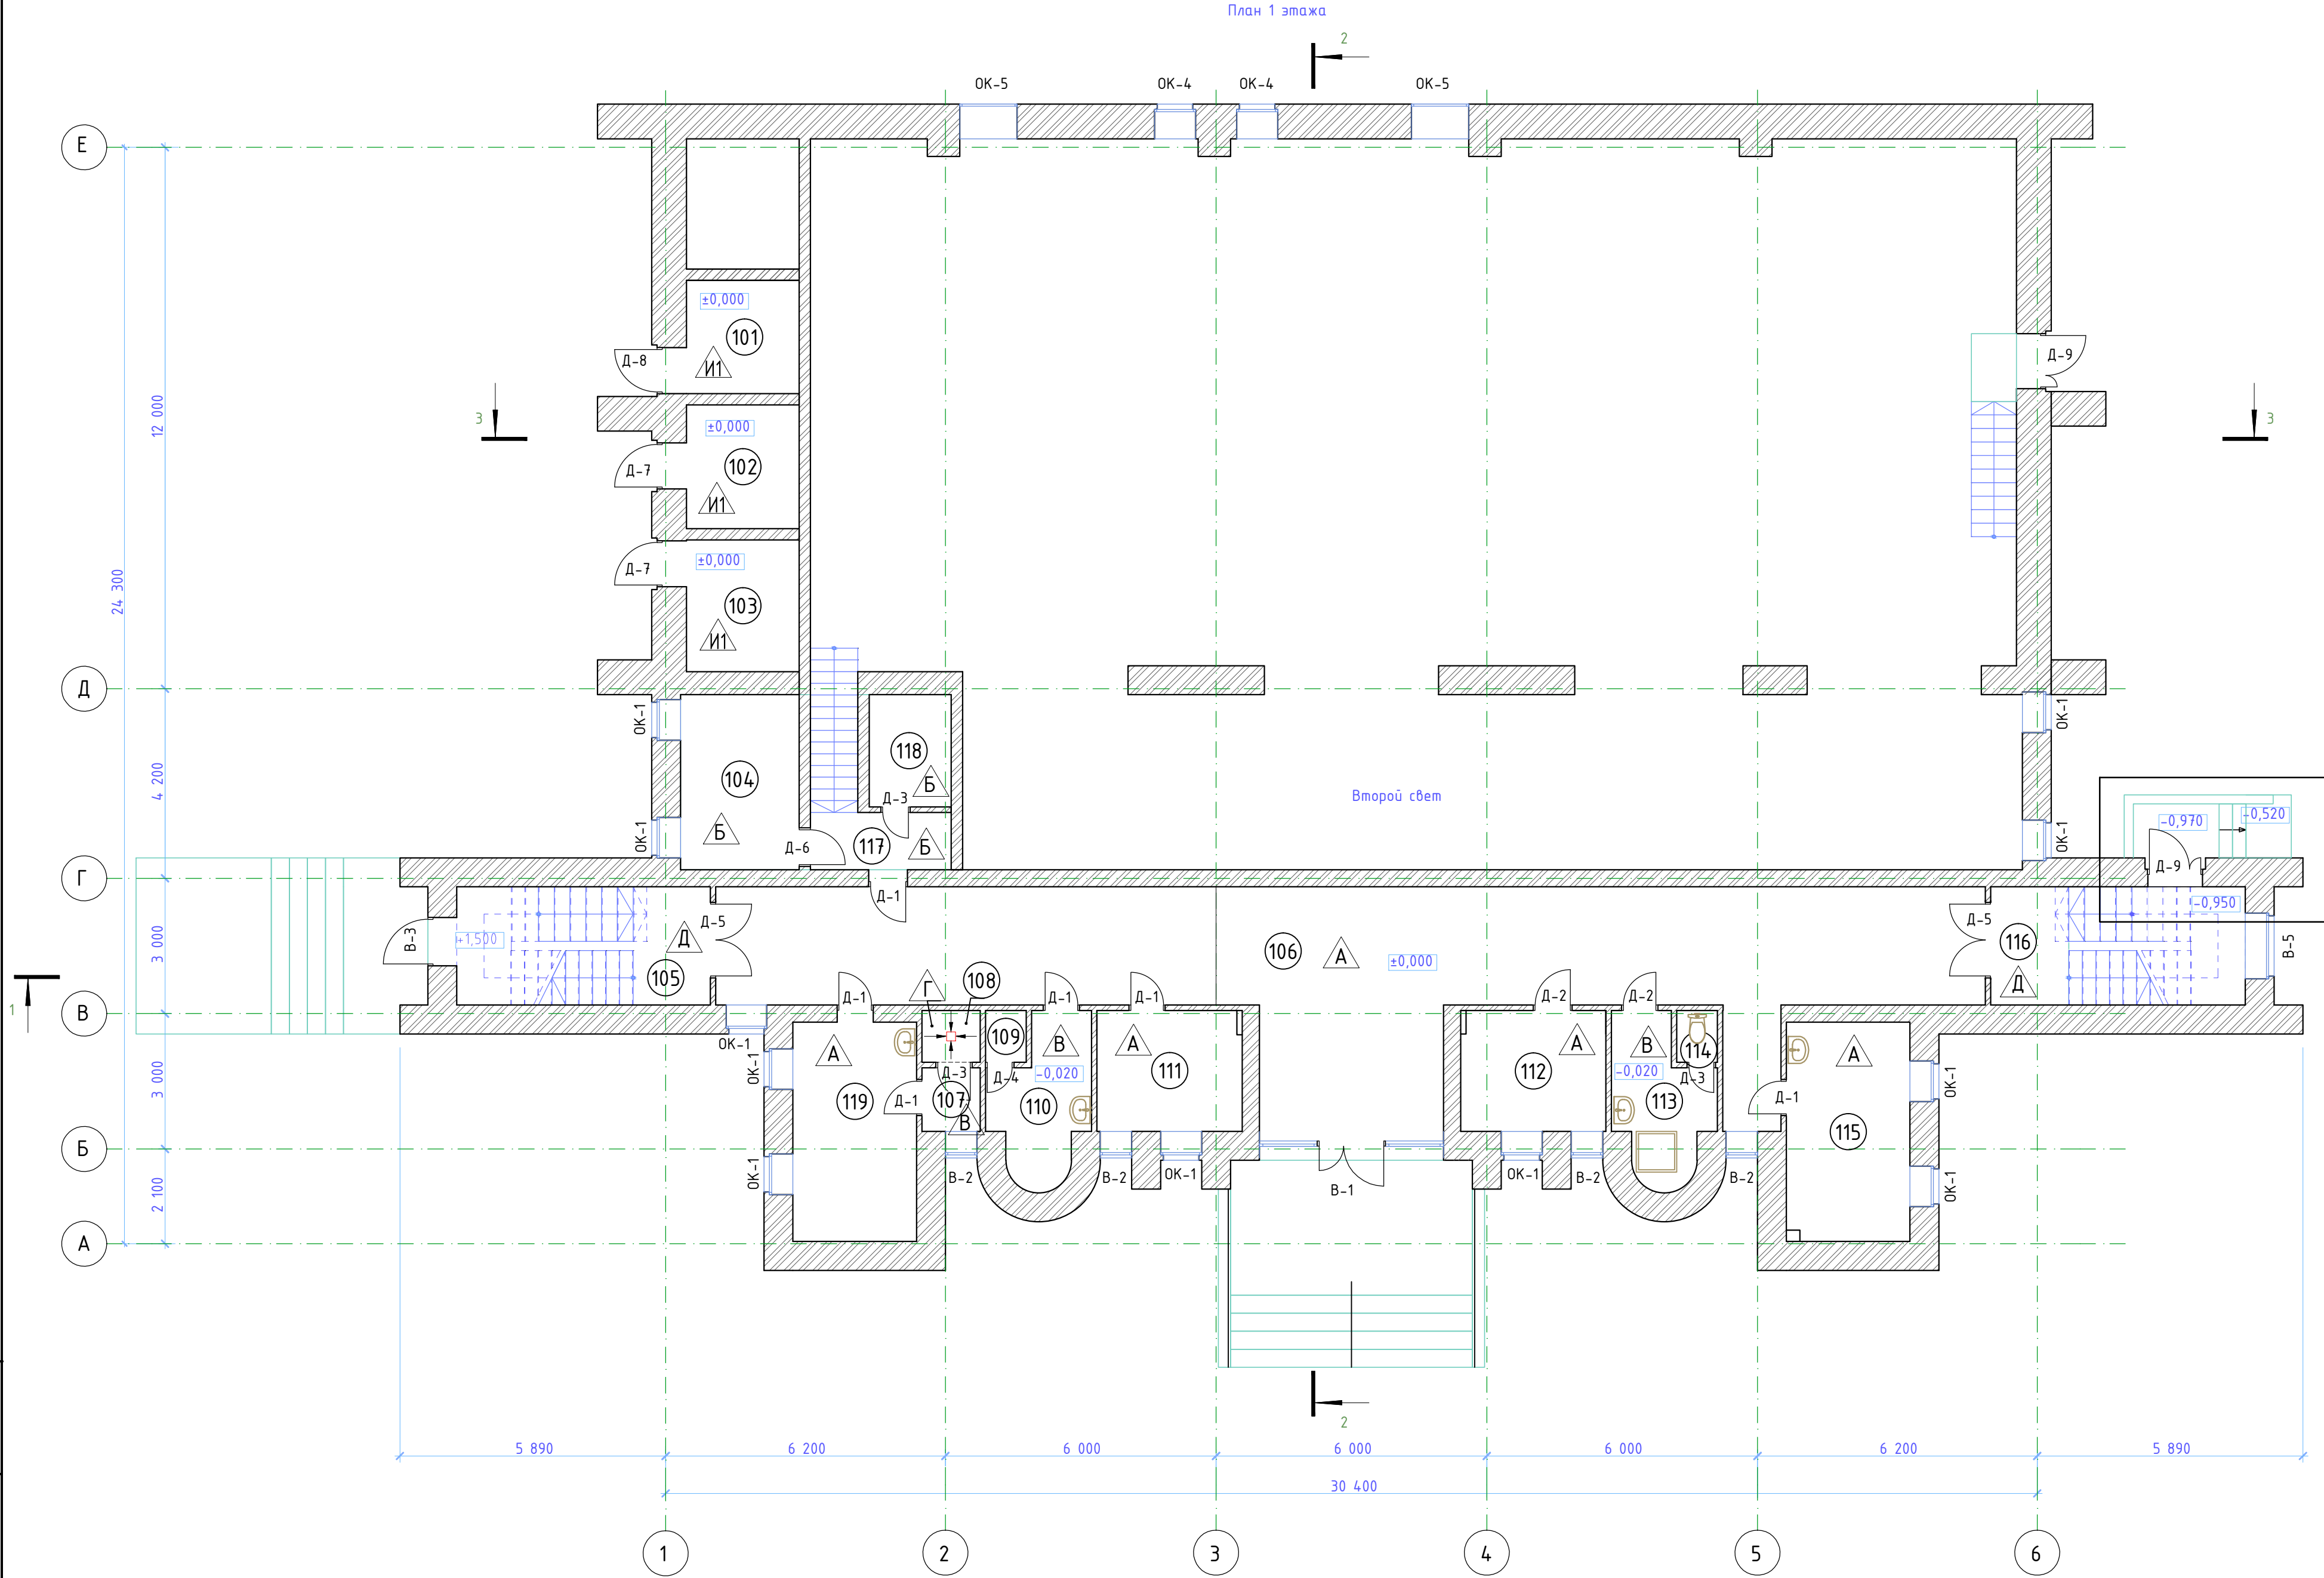

Условные обозначения:

- (203) – номер помещения
- И – тип пола

Примечания:


1. Перед заказом окон, дверей и витражей выполнить контрольный замер соответствующих оконных и дверных проемов.

Спецификация элементов заполнения дверных проемов 1 эт.

Поз.	Обозначения	Наименование	Кол-во, шт.	Примеч.
Д-1	ГОСТ 30970-2014	Дверь глухая из ПВХ ДПВ ГБпр Пр Р 21-9	6	
Д-2	ГОСТ 30970-2014	Дверь глухая из ПВХ ДПВ ГБпр Л Р 21-9	2	
Д-3	ГОСТ 30970-2014	Дверь глухая из ПВХ ДПВ ГБпр Пр Р 21-7	3	
Д-4	ГОСТ 30970-2014	Дверь глухая из ПВХ ДПВ ГБпр Л Р 21-7	1	
Д-5	ГОСТ 30970-2014	Дверь остекленная из ПВХ ДПВ Км Бпр Дп Р 21-18	2	со светопрозрач. заполнением верх. части и глухим заполн. нижней части полотна, с доводчиком
Д-6	НПО "Пультс"	Дверь противопожарная ДПМ21-9Л-01/30(Е130), левая	1	с доводчиком
Д-7	ГОСТ 30970-2014	Дверь глухая из ПВХ ДПН ГП Пр Р 21-10	2	наружная, взломостойчив.
Д-8	ГОСТ 30970-2014	Дверь глухая из ПВХ ДПН ГП Л Р 21-10	1	наружная, взломостойчив.
Д-9	ГОСТ 30970-2014	Дверь глухая из ПВХ ДПН ГП Пр Дп Р 21-12	2	наружная, взломостойчив.


Экспликация помещений 1 эт.

Номер помещения	Наименование	Площадь, м²
101	Кладовая	6.27
102	Кладовая	6.85
103	Кладовая	7.3
104	Электрощитовая	10.2
105	Лестничная клетка	14.72
106	Коридор	89.62
107	Преддушевая	1.82
108	Душевая	1.48
109	Кладовая	1.04
110	Комната инвентаря	6.75
111	Гардероб верхней одежды (жен.)	8.56
112	Гардероб верхней одежды (муж.)	8.57
113	Комната уб. инв.	6.73
114	Туалет	1.03
115	Кабинет инструктора по плаванию	13.24
116	Лестничная клетка	14.78
117	Лестничная площадка	3.96
118	Кладовая	4.39
119	Кабинет массажа. СПА	13.32

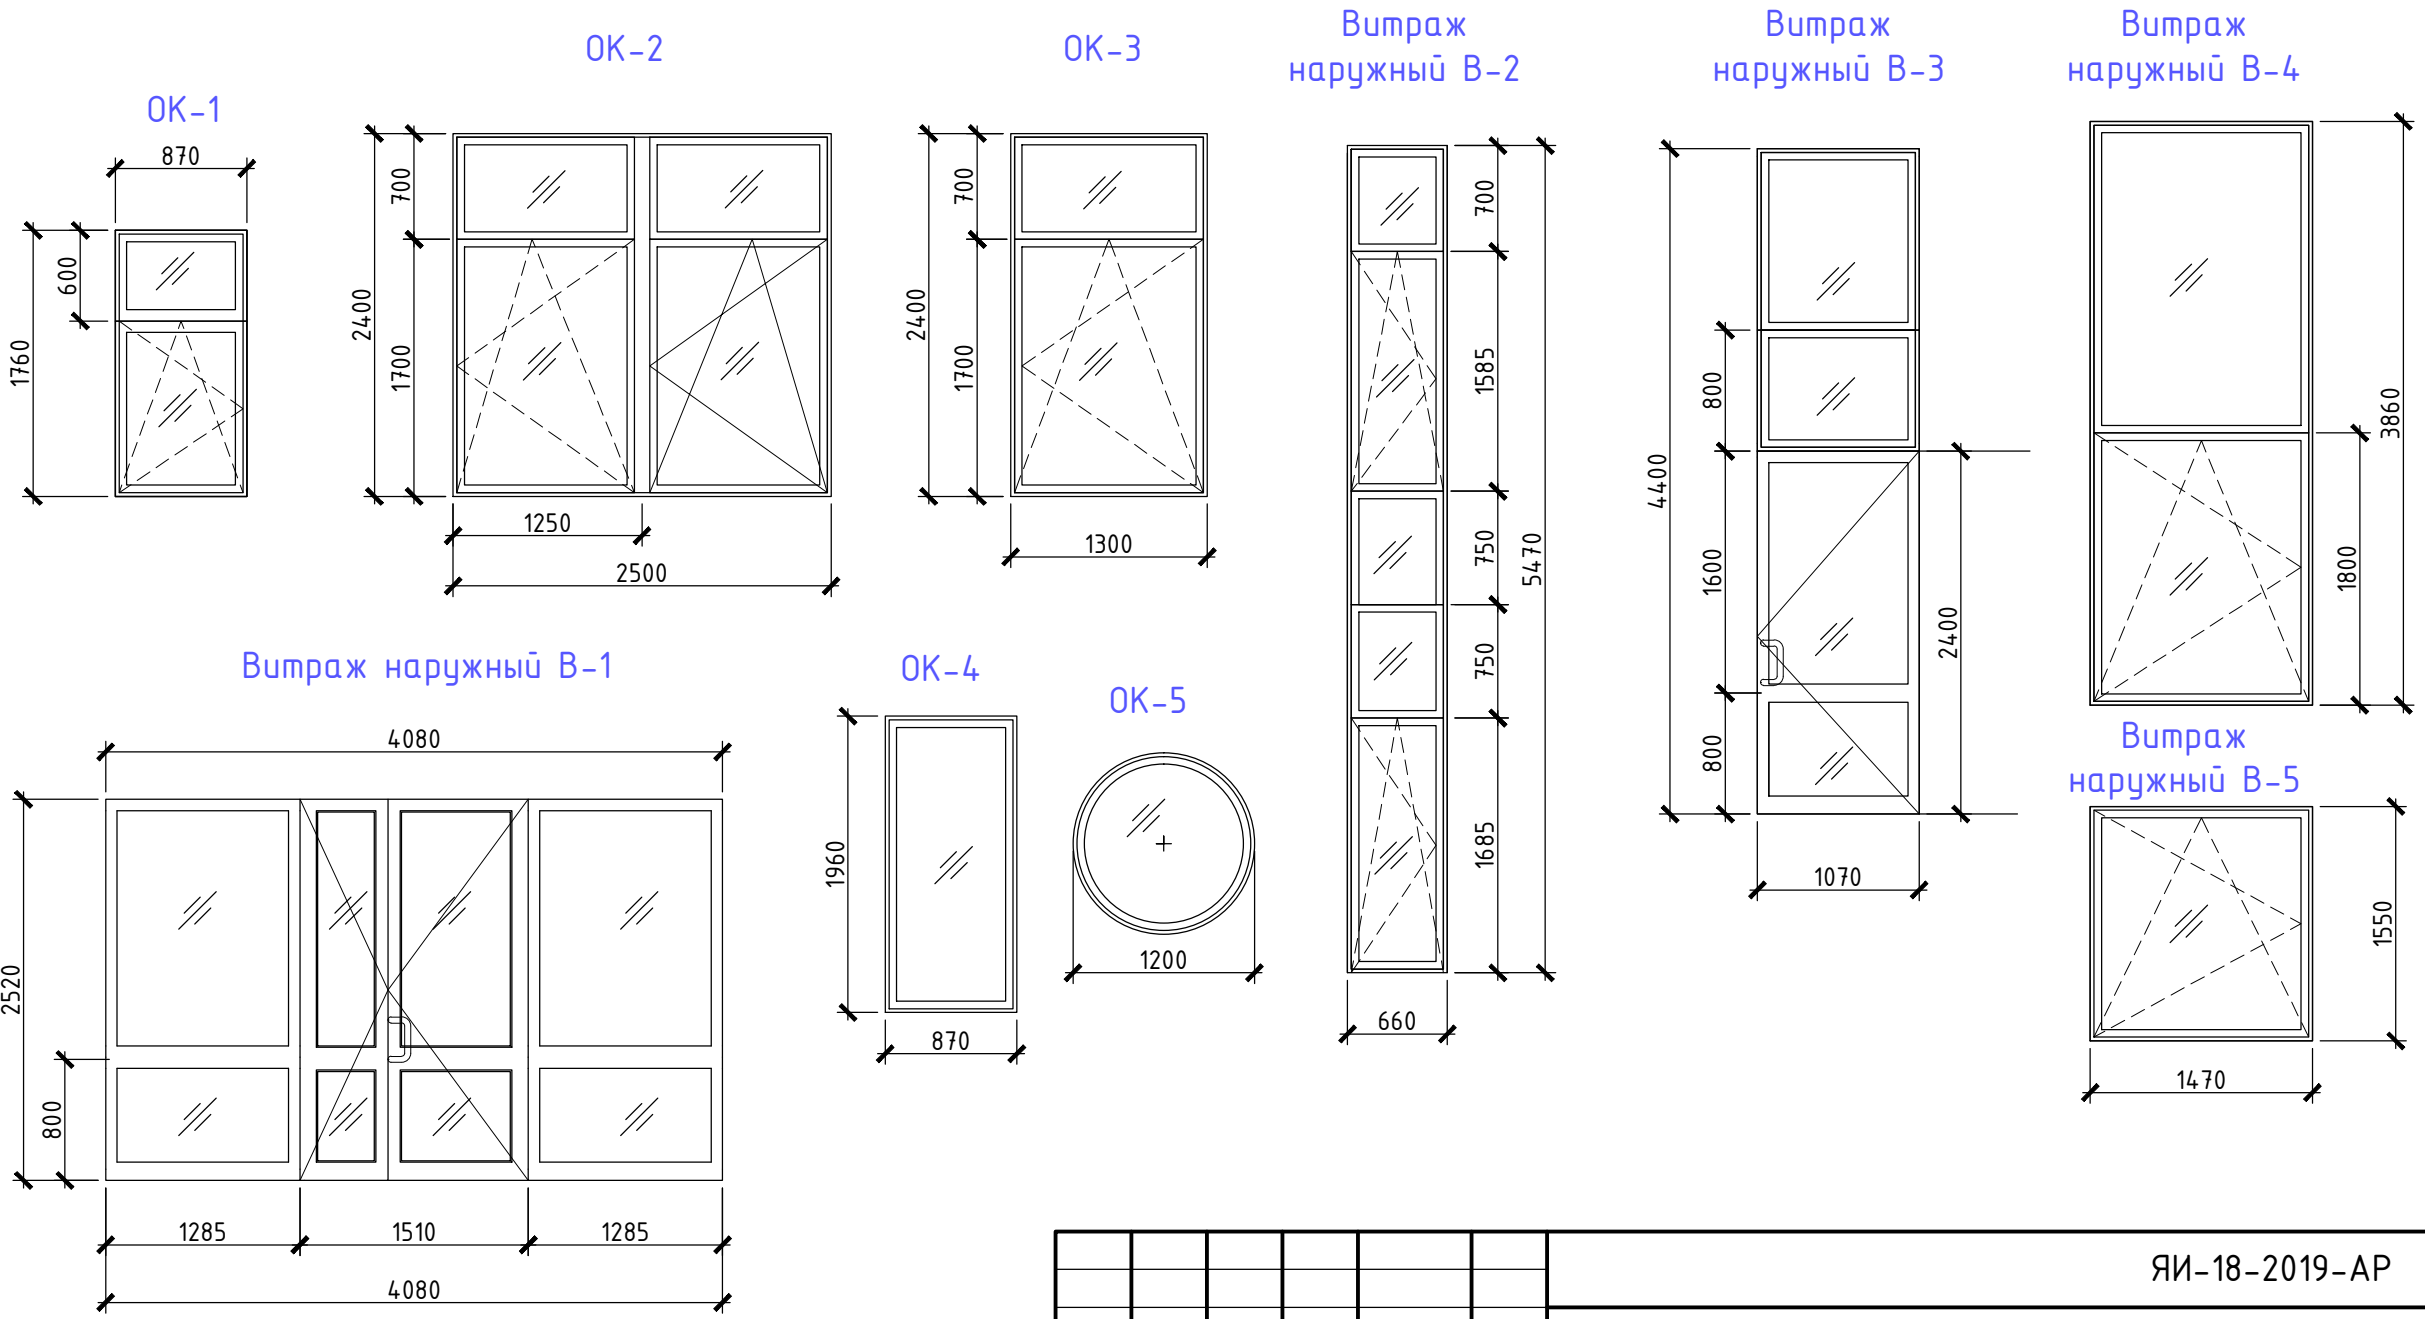


ЯИ-18-2019-АР									
Капитальный ремонт здания бассейна, расположенного по адресу: г. Чебоксары, Заволжье, Московский район, 61, 62 квартал Акшайского лесничества, физкультурно-оздоровительный центр "Росинка"									
Изм.	Кол.ч.	Лист	№ док.	Подп.	Дата	Архитектурные решения			
Разработал	Скворцова	Ильин	Мас	12.12.19	12.12.19				
Проверил	Ильин	Мас	12.12.19	12.12.19	12.12.19	План 1-го этажа			
Н. контроль	Ильин	Мас	12.12.19	12.12.19	12.12.19				
ГИП	Скворцов	Мас	12.12.19	12.12.19	12.12.19	000 "Я-ИНЖЕНЕР"			

Инв. N подл.	Подпись и дата	Взам. инв. N

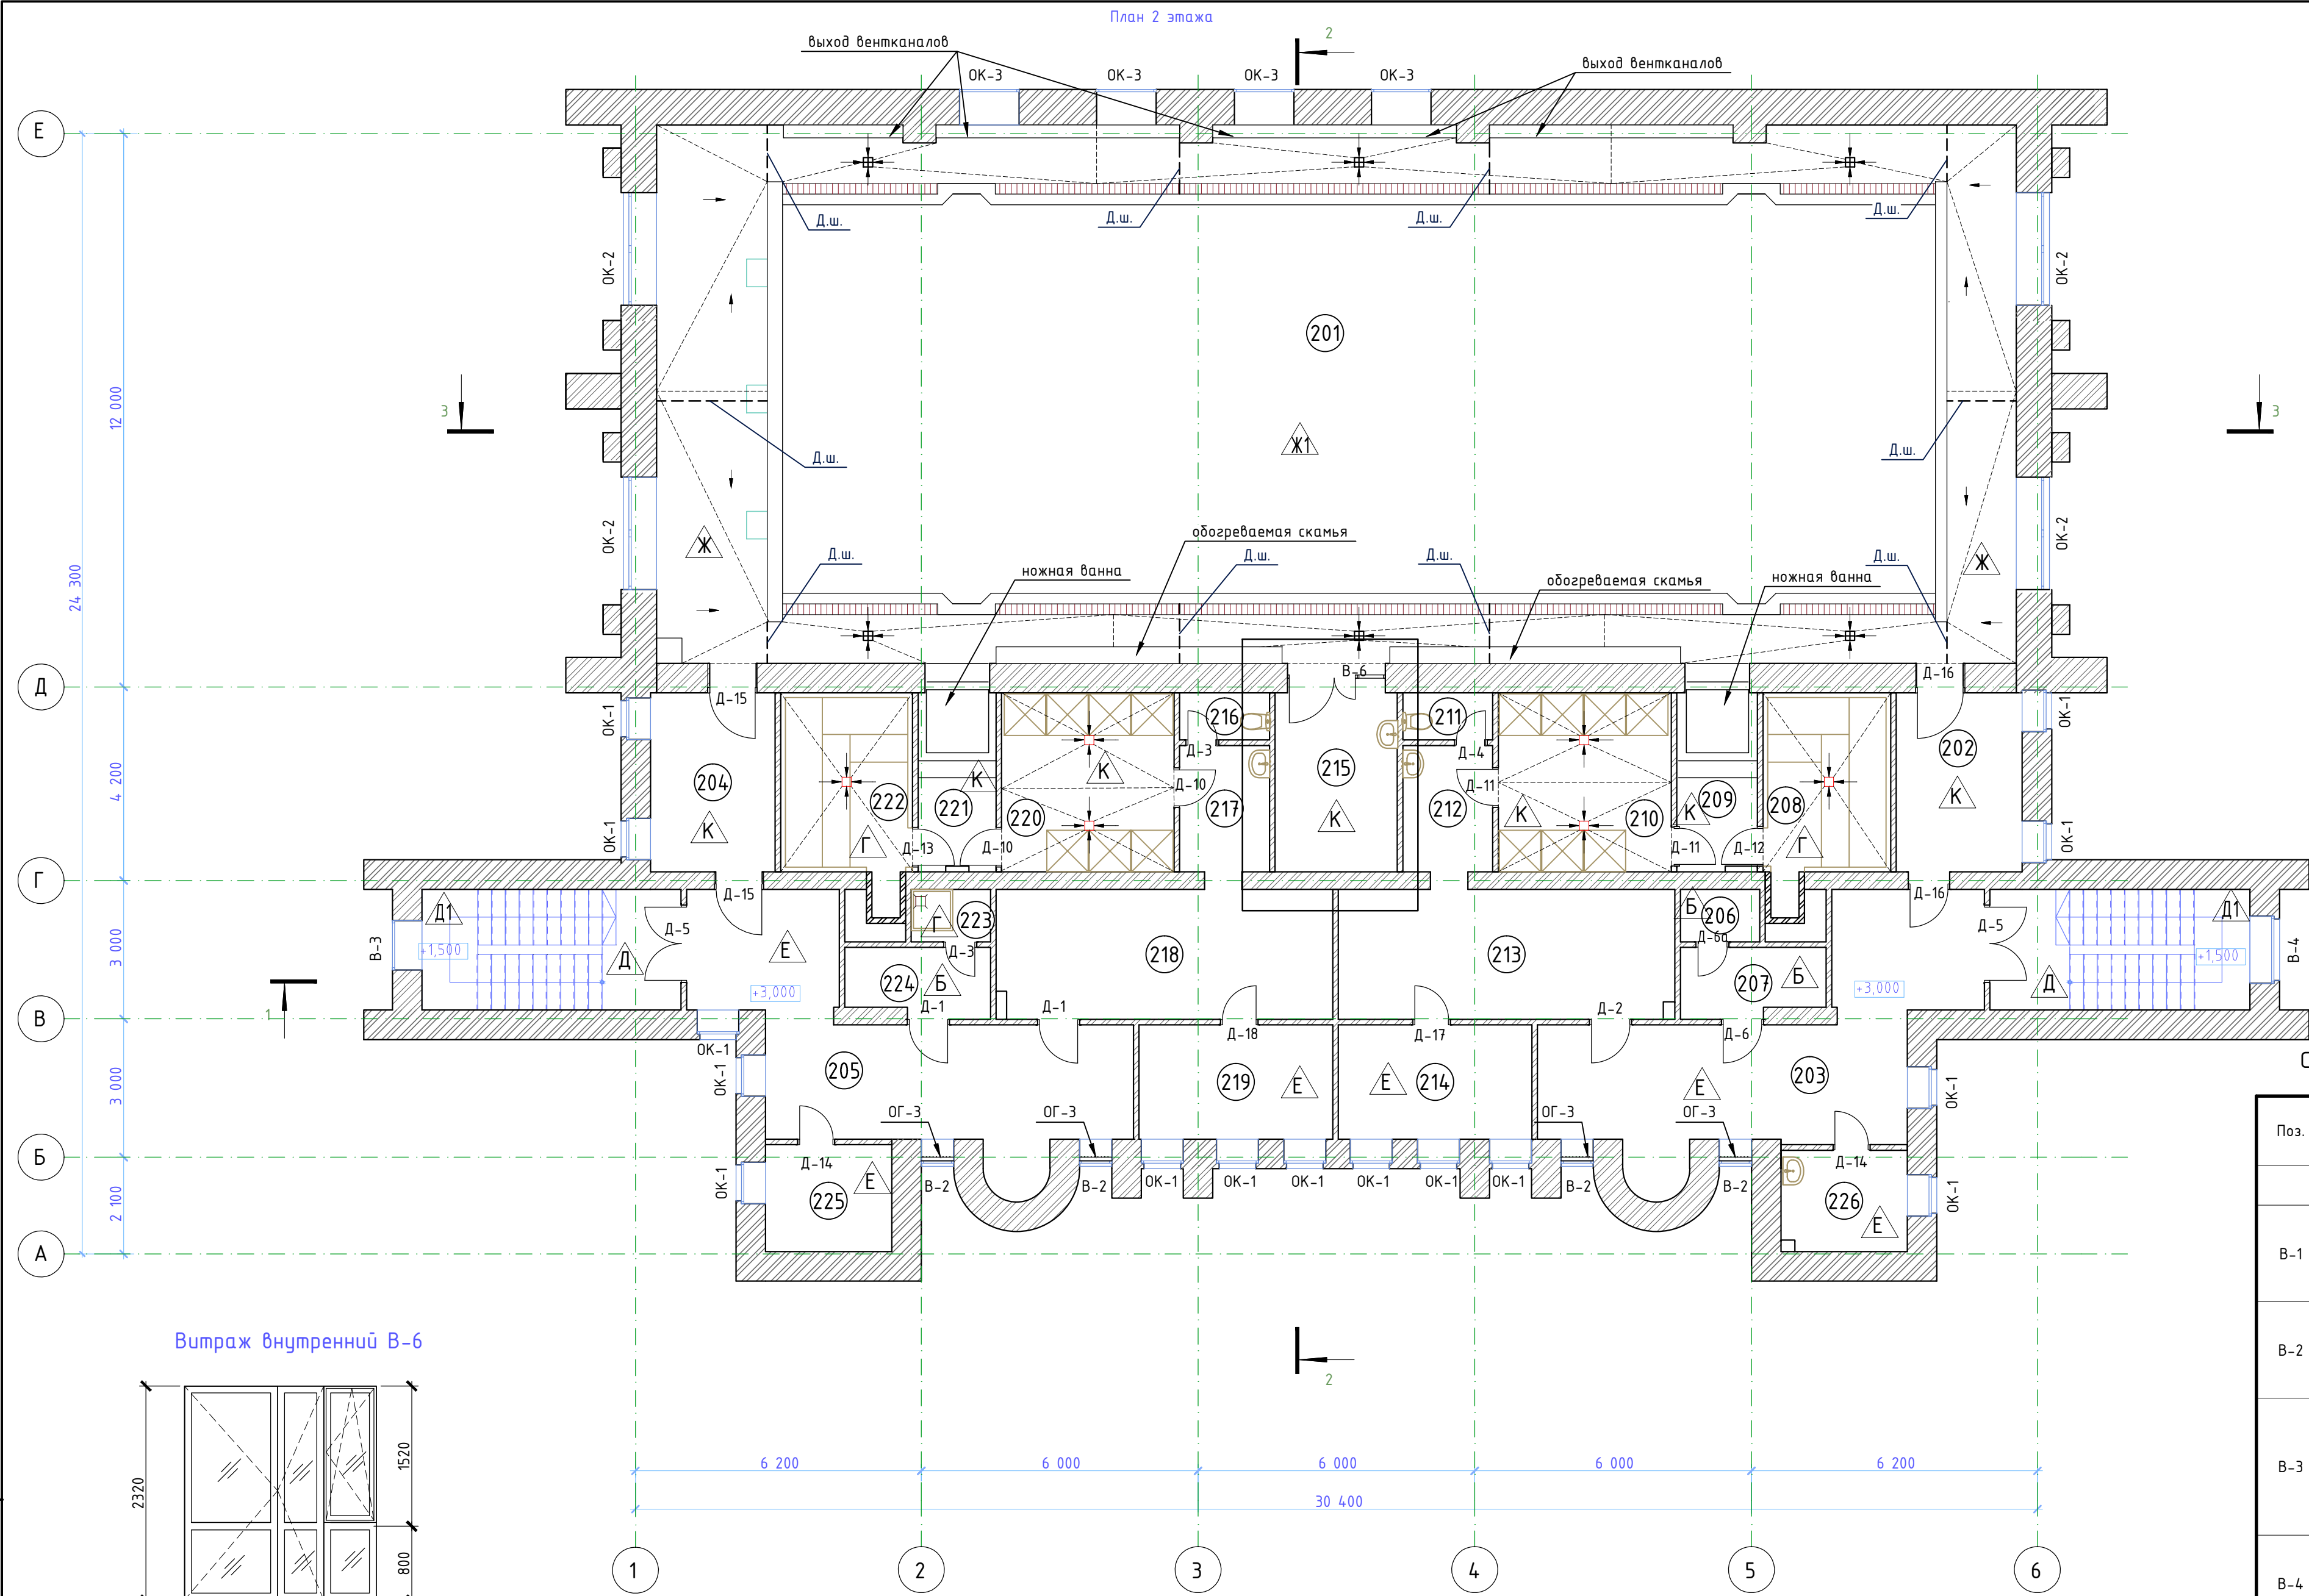

Витраж внутренний В-6

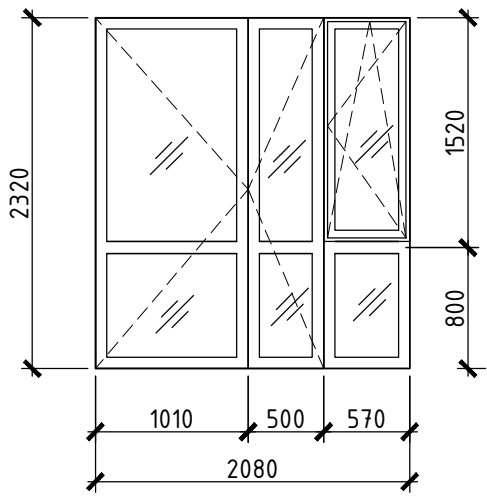

Условные обозначения:

(203) – номер помещения

 - тип пола

1. Дверные переборки выполнить из НРЛ-пластика, размером 900х2000 мм по типу ПТК"Спорт", арт. 04-4088, количество 12 шт.
2. Перд заказом окон, дверей и витражей выполнить контрольный заказ соответствующих оконных и дверных проемов.
3. Внутренние откосы окон ОК-1, пластиковые, внутренние откосы витражей – выбравшиеся, цем.-песч. штукатурка, грунтовка, окраска вод.-дисп. краской в цвет примыкающих стен.

Откосы окон ОК-2, ОК-3 – облицовка керам. глазуров. плиткой по подготовленному основанию, как для примыкающих стен.

4. Ограждение ОГ-3 – модульное из нержавеющей стали по типу "Астек-Запара". Высота секции ограждения – 60+ см, длина – 70 см, количество секций ограждения – 4 шт. Заказ ограждения производить после установки витражей В-2. Высоту ограждения уточнить по месту с учетом возможности открывания створки витража внутрь помещения.
5. В помещении Д201 выполнить деформационные швы (т=8...10мм) общей длина (15 п.м.). Швы заполнить жгутом (15 мм) из вспененного полиуретана сверху заполнить герметиком с высокой эластич.

Спецификация элементов заполнения дверных проемов 2 эт.

Поз.	Обозначения	Наименование	Кол-во, шт.	Примеч.
Д-1	ГОСТ 30970-2014	Дверь глухая из ПВХ ДПВ Бгпр Пр Р 21-9	2	с доводчиком
Д-2	ГОСТ 30970-2014	Дверь глухая из ПВХ ДПВ Бгпр Л Р 21-9	1	с доводчиком
Д-3	ГОСТ 30970-2014	Дверь глухая из ПВХ ДПВ Бгпр Пр Р 21-7	2	
Д-4	ГОСТ 30970-2014	Дверь глухая из ПВХ ДПВ Бгпр Л Р 21-7	1	
Д-5	ГОСТ 30970-2014	Дверь остекленная из ПВХ ДПВ Км Бпр Дп Р 21-18	2	со светопрозрач. заполн. верх. части и глухим заполн. нижней части полотна, с доводчиком
Д-6	НПО "Пучльс"	Дверь противопожарная ДПМ21-9Л-01/30(Е130), левая	1	с доводчиком
Д-6а	ГОСТ 24698-81	Дверь служебная глухая, труднораскрываемая ДС 21-7 ГТ Л	1	
Д-10	ГОСТ 30970-2014	Дверь остекленная из ПВХ ДПВ О Бпр Пр Р 21-9	2	
Д-11	ГОСТ 30970-2014	Дверь остекленная из ПВХ ДПВ О Бпр Л Р 21-9	2	
Д-12	по типу "DoorWood"	Стеклопанельная дверь для сауны "Бронза матовая", 19-8, правая	1	
Д-13	по типу "DoorWood"	Стеклопанельная дверь для сауны "Бронза матовая", 19-8, левая	1	
Д-14	ГОСТ 30970-2014	Дверь глухая из ПВХ ДПВ Бгпр Пр Р 21-8	2	
Д-15	ГОСТ 30970-2014	Дверь остекл. из ПВХ ДПВ Км Бпр Пр Р 21-10	2	со светопрозрач. заполн. верх. части и глухим заполн. нижней части полотна, с доводчиком
Д-16	ГОСТ 30970-2014	Дверь остекл. из ПВХ ДПВ Км Бпр Л Р 21-10	2	
Д-17	ГОСТ 30970-2014	Дверь остекл. из ПВХ ДПВ Км Бпр Пр Р 21-8	1	со светопрозрач. заполн. верх. части и глухим заполн. нижней части полотна
Д-18	ГОСТ 30970-2014	Дверь остекл. из ПВХ ДПВ Км Бпр Л Р 21-8	1	
Д-19	ГОСТ 24698-81	Дверь глухая ДЧ 21-9ГЧ	2	выход на кровлю
ДЛ-1	ГОСТ 24698-81	Люк ДЛ10-10	2	

Спецификация элементов заполнения оконных проемов (витражи)

Поз.	Обозначения	Наименование	Колич. 1 эт, шт.	Колич. 2 эт, шт.	Всего, шт.	Примеч.
	Витражи*					
В-1	ГОСТ 21519-2003	Витраж из алюмин. комбинированных профилей с термоизоляционной вставкой, заполненной утеплителем, АКУ (4М1-16-К4) 2520(h)x4080	1	-	1	С двупольной распашной дверью 2520x1510, с доводчиком
В-2	ГОСТ 21519-2003	Витраж из алюмин. комбинированных профилей с термоизоляционной вставкой, заполненной утеплителем, АКУ (4М1-16-К4) 5470(h)x660	4	-	4	Витраж по высоте располагается в 1 и 2 эт.
В-3	ГОСТ 21519-2003	Витраж из алюмин. комбинированных профилей с термоизоляционной вставкой, заполненной утеплителем, АКУ (4М1-16-К4) 4400(h)x1070, с однопольной распашной дверью 2400x1070	1	-	1	
В-4	ГОСТ 21519-2003	Витраж из алюмин. комбинированных профилей с термоизоляционной вставкой, заполненной утеплителем, АКУ (4М1-16-К4) 3860(h)x1470	-	1	1	
В-5	ГОСТ 21519-2003	Витраж из алюмин. комбинированных профилей с термоизоляционной вставкой, заполненной утеплителем, АКУ (4М1-16-К4) 1550(h)x1470	1	-	1	
В-6	ГОСТ 30674-99	Витраж внутренний из ПВХ-профиля 2400(h)x2100, с дверью 24x15, с 1-кам. стеклопакетом	-	1	1	

* Для всех наружных витражей - профиль с защитно-декоративным покрытием RAL 9016.
Витражи В-2 выполнить совместно с подоконными досками ПД 800х500х20, витражи В-4, В-5 -
совместно с подоконными досками ПД 1600х500х20, из ПВХ (ГОСТ 30673-2013).
Перед заказом размеры уточнить по месту.

Экспликация помещений 2 эт.


Номер помещения	Наименование	Площадь, м²
201	Бассейн	342.9
202	Коридор	10.59
203	Коридор	31.74
204	Коридор	10.48
205	Коридор	31.67
206	Электрощитовая	1.96
207	Пульт управления сауны	4.58
208	Сауна	10.71
209	Коридор	7.69
210	Душевая	14.55
211	Туалет	1.99
212	Умывальная	5.34
213	Раздевалка муж.	20.49
214	Комната отдыха	10.42
215	Кладовая	11.64
216	Туалет	1.99
217	Умывальная	5.34
218	Раздевалка жен.	20.42
219	Комната отдыха	10.42
220	Душевая	14.51
221	Коридор	7.45
222	Сауна	11.1
223	Кладовая уборочного инвентаря	1.96
224	Пульт управления сауны	4.58
225	Помещение плавательных средств	6.03
226	Химическая лаборатория	5.95

Спецификация элементов заполнения оконных проемов (окна)


Поз.	Обозначения	Наименование	Кол-ч. 1 эт, шт.	Кол-ч. 2 эт, шт.	Всего, шт.	Примеч.
	Окна*					
ОК-1	ГОСТ 30674-99, 24866-99	ОП СПД 1760(h)x870 4М1-8-4М1-8-4М1	11	15	26	
ОК-2	ГОСТ 30674-99, 24866-99	ОП СПД 2400(h)x2500 4М1-8-4М1-8-И4	-	4	4	С тепло- отражающим покрытием
ОК-3	ГОСТ 30674-99, 24866-99	ОП СПД С 2400(h)x1300 4М1-8-4М1-8-И4	-	4	4	С солнцезащит., теплоотражающ. покрытием
ОК-4	ГОСТ 30674-99, 24866-99	ОП СПО 4М1-16-4М1 1960(h)x870	2	-	2	
ОК-5	ГОСТ 30674-99, 24866-99	ОП СПО 4М1-16-4М1 1200x1200	2	-	2	Круглое
ОК-6	ГОСТ 23166-99	ОПС 7-7	-	-	2	На кровле, круглое

* Оконные блоки ОК-1 установить совместно с подоконными досками ПД 1000х450х20 из ПВХ (ГОСТ 30673-2013), ОК-2, ОК-3 – вместе подоконных досок должны иметь облицовку керам. глазуров. плиткой с уклоном. Перед заказом всех окон размеры уточнить по месту.

						ЯИ-18-2019-АР			
						Капитальный ремонт здания бассейна, расположенного по адресу: г. Чебоксары, Заволжье, Московский район, 61, 62 квартал Актынского лесничества, физкультурно-оздоровительный центр "Росинка"			
Изм.	Колуч.	Лист	№вок.	Подп.	Дата	Архитектурные решения	Стадия	Лист	Листов
Разработал		Скворцова		<i>Ильин</i>	12.12.19		Р	4	
Проверил		Ильин		<i>Ильин</i>	12.12.19				
Н. контроль		Ильин		<i>Ильин</i>	12.12.19	План 2-го этажа	ООО "Я-ИНЖЕНЕР"		
ГИП		Скворцов		<i>Скворцов</i>	12.12.19				

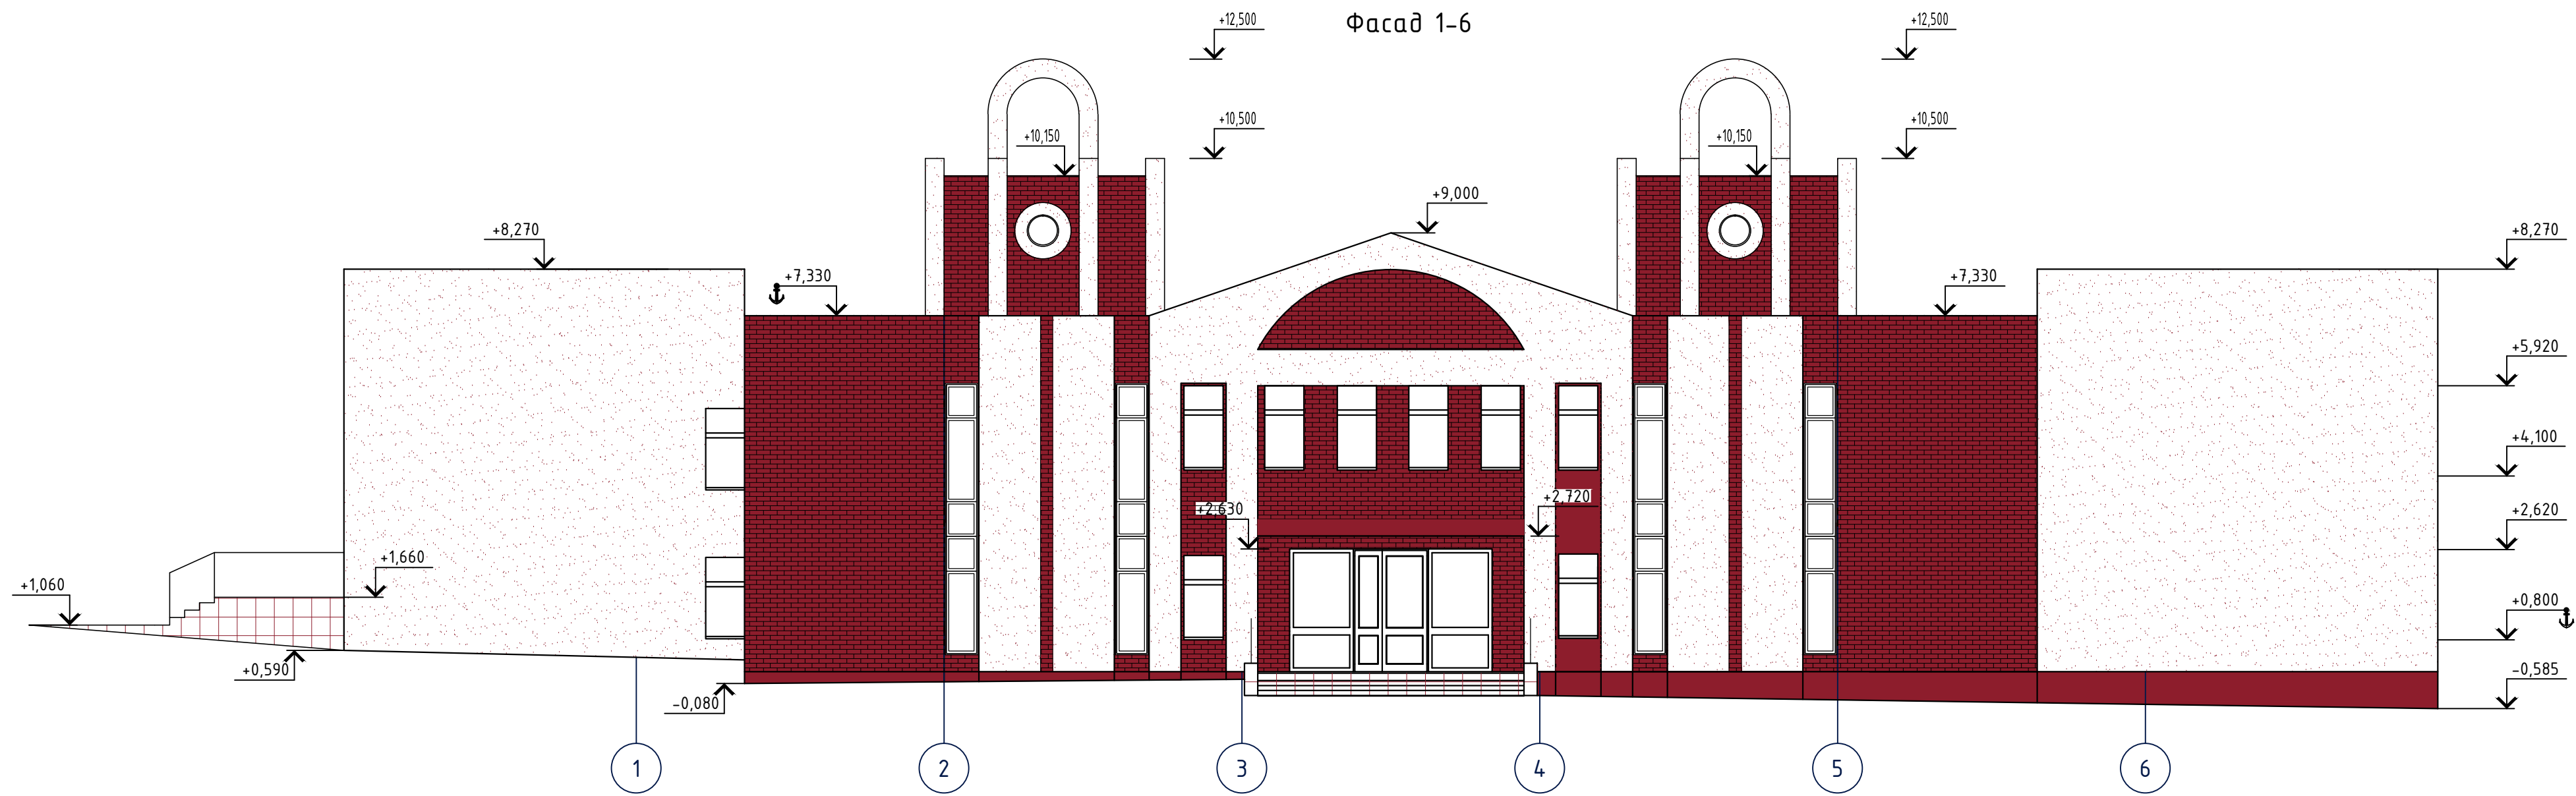

Фасад 6-1

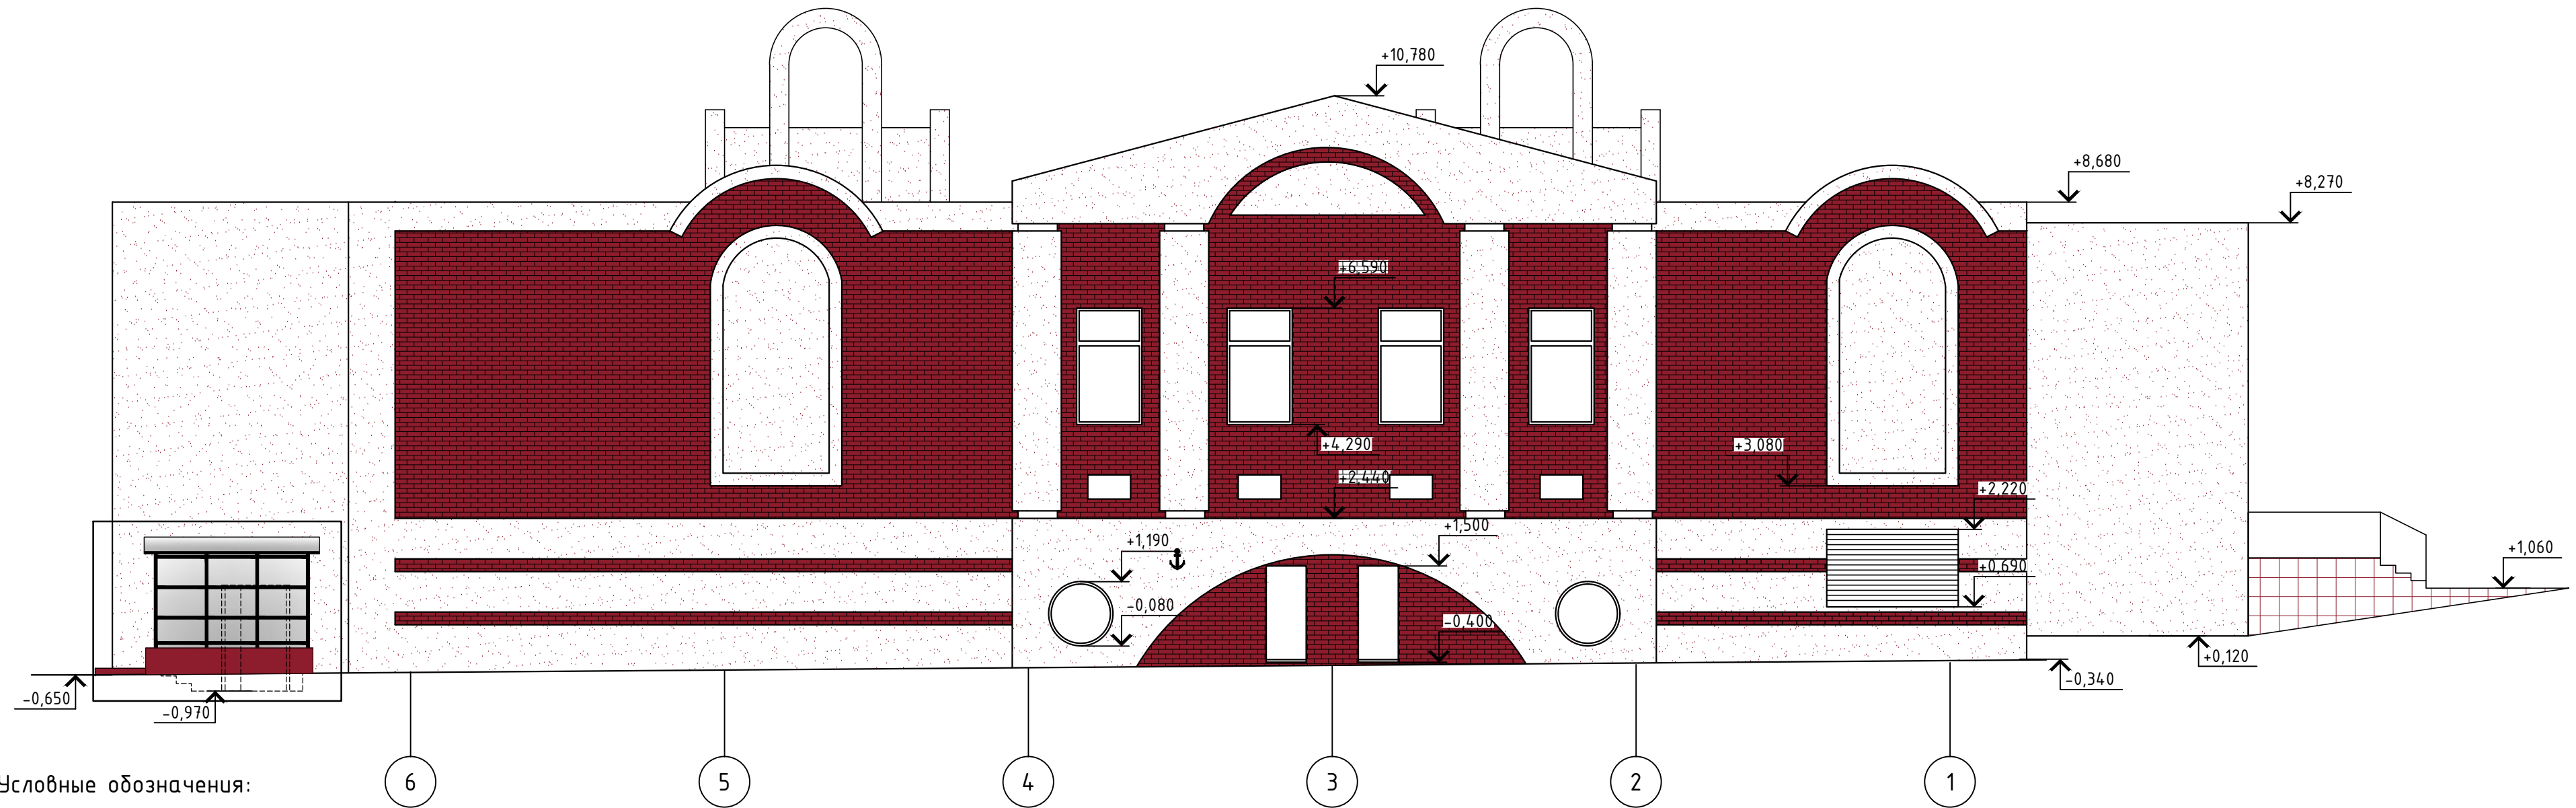

Условные обозначения:

-  - отборный красный кирпич (окрасить в RAL 3003), 474.8 м².
-  - штукатурная фасадная система для стен из кирпича без утеплителя (камневидная штукатурка), 584.0 м².
-  - штукатурка и окраска цоколя кремнийорганической эмалью (RAL 3003), 19.4 м².
-  - обшивка навеса - поликарбонат (серебро), площадь см. ЯИ-18-2019-КР
-  - козырек входа - металлочерепица RAL 3003, площадь черепицы см. ЯИ-18-2019-КР


Примечания:



- Существующая штукатурка фасадов демонтируется и заново оштукатуривается по фасадной системе без утеплителя по типу "ОСНОВИТ для стен из кирпича". Финишный слой штукатурки подбирается в соответствии существующему. Общая площадь заменяемой фасадной штукатурки - 603.4 м².
- После оштукатуривания фасадов выполняется окраска всех фасадов кремнийорганической эмалью. Неоштукатуренная часть фасадов до окраски очищается, площадь очищаемой поверхности - 474.8 м². Общая площадь окраски - 1078.2 м².
- Для ремонта цвет эмали подбирается в соответствии с существующим цветом кирпичей и штукатурки. Перед производством работ цвет окраски согласовать с заказчиком.
- Ремонт фасадов выполняется с лесов. Общая площадь строительных лесов - 1257.9 м².
- Отделку крылец - см. экспликацию полов л.9.
- Металлические части навеса и козырька - окраска эмалью ПФ-115, цвет серый.

						ЯИ-18-2019-АР			
						Капитальный ремонт здания бассейна, расположенного по адресу: г. Чебоксары, Заволжье, Московский район, 61, 62 квартал Акшюльского лесничества, физкультурно-оздоровительный центр "Росинка"			
Изм.	Колуч.	Лист	№ док.	Подп.	Дата	Архитектурные решения	Стадия	Лист	Листов
Разработал	Скворцова				12.12.19		Р	5	
Проверил	Ильин				12.12.19	Фасады 1-6, 6-1	ООО "Я-ИНЖЕНЕР"		
Н. контроль	Ильин				12.12.19				
ГИП	Скворцов				12.12.19				

Инф. N подл.	Подпись и дата	Взам. инф. N

Условные обозначения:

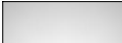-  - отборный красный кирпич (окрасить в RAL 3003), 474.8 м².
-  - штукатурная фасадная система для стен из кирпича без утеплителя (камневидная штукатурка), 584.0 м²
-  - штукатурка и окраска цоколя кремнийорганической эмалью 19.4 м².
-  - обшивка навеса - поликарбонат (серебро), площадь см. ЯИ-18-2019-КР
-  - козырек входа - металлочерепица RAL 3003, площадь черепицы см. ЯИ-18-2019-КР

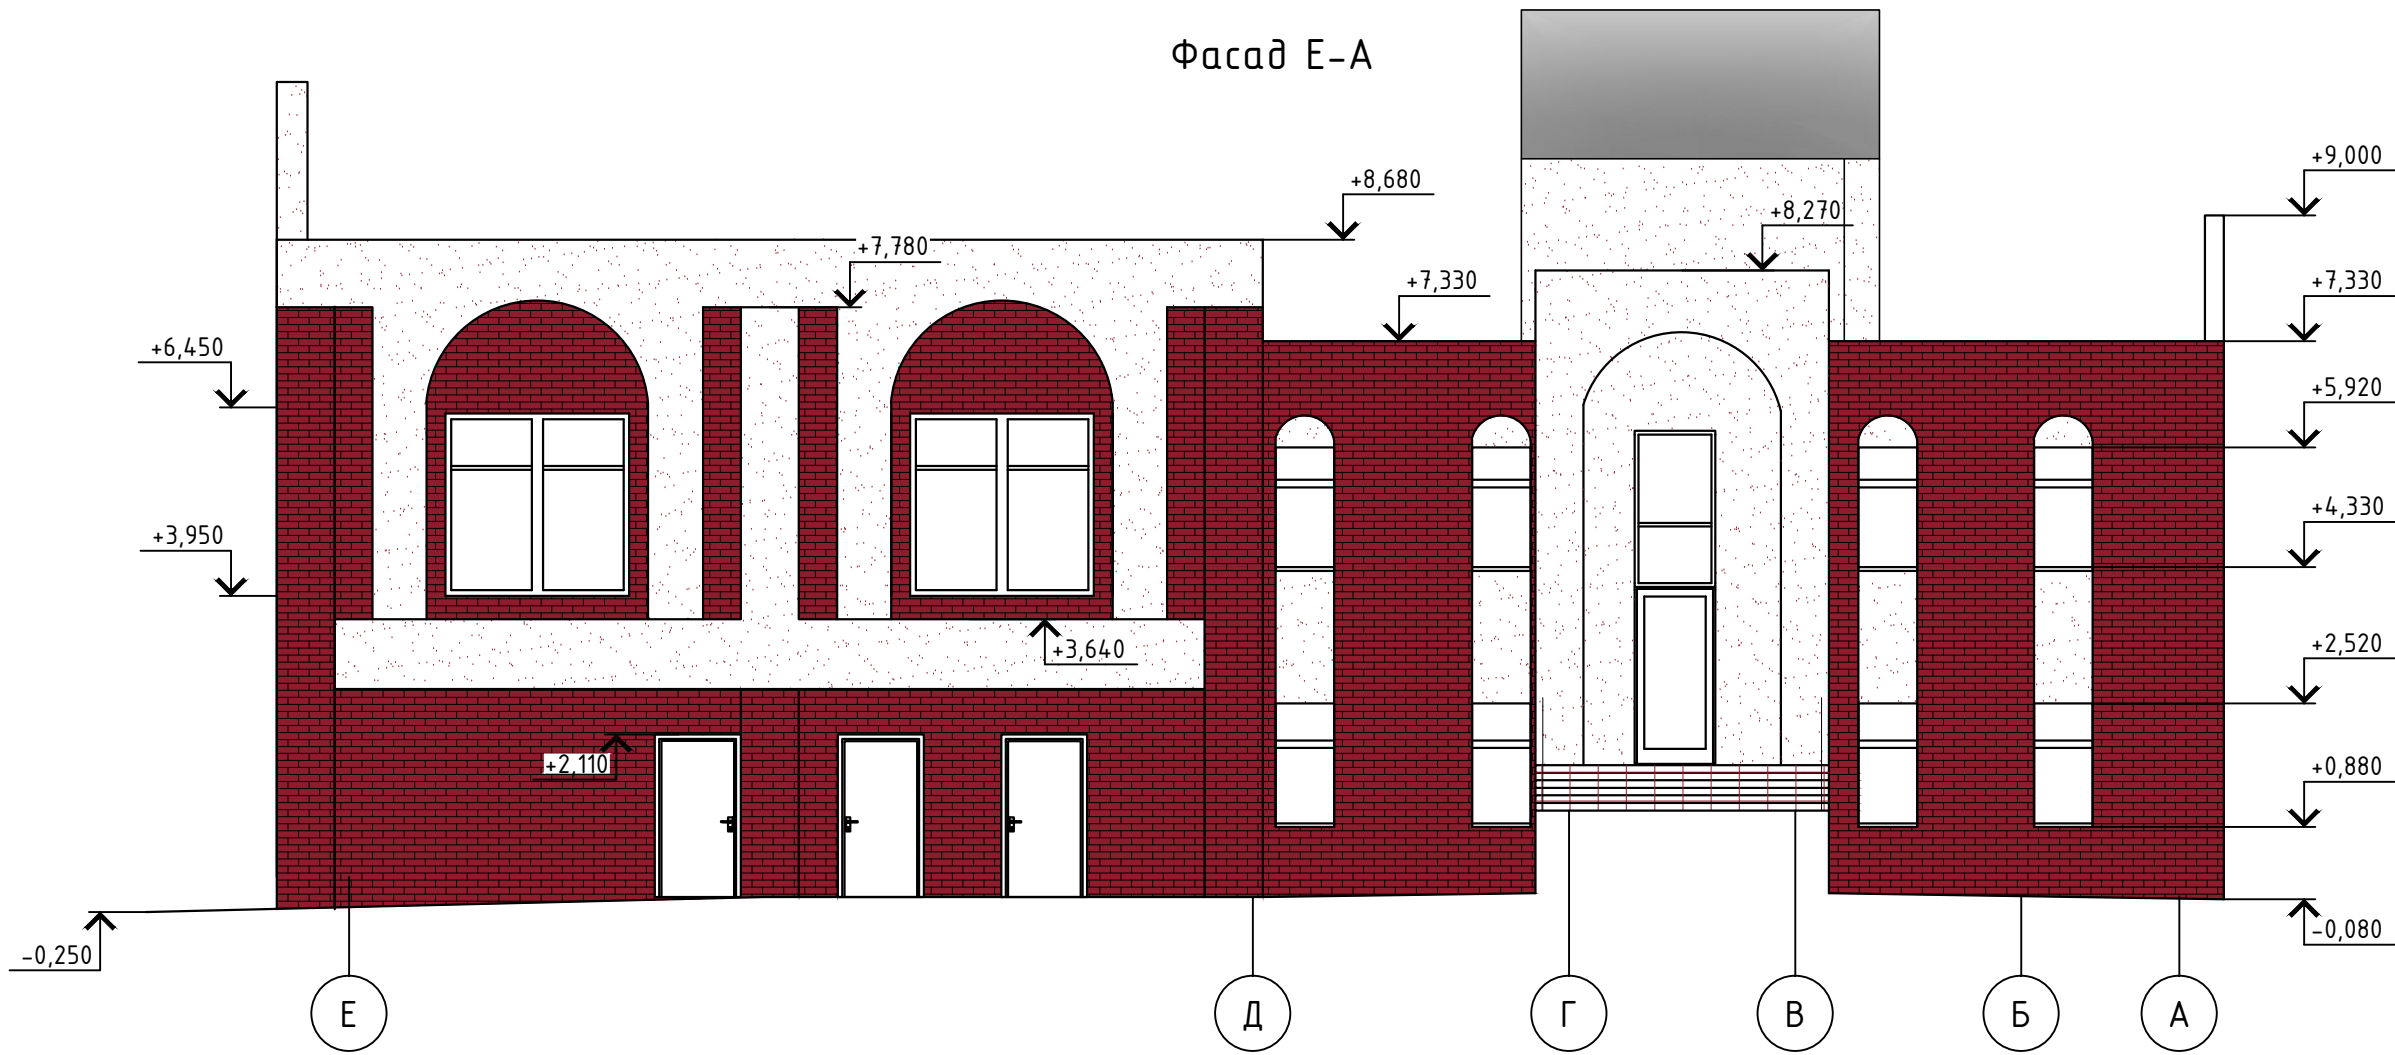
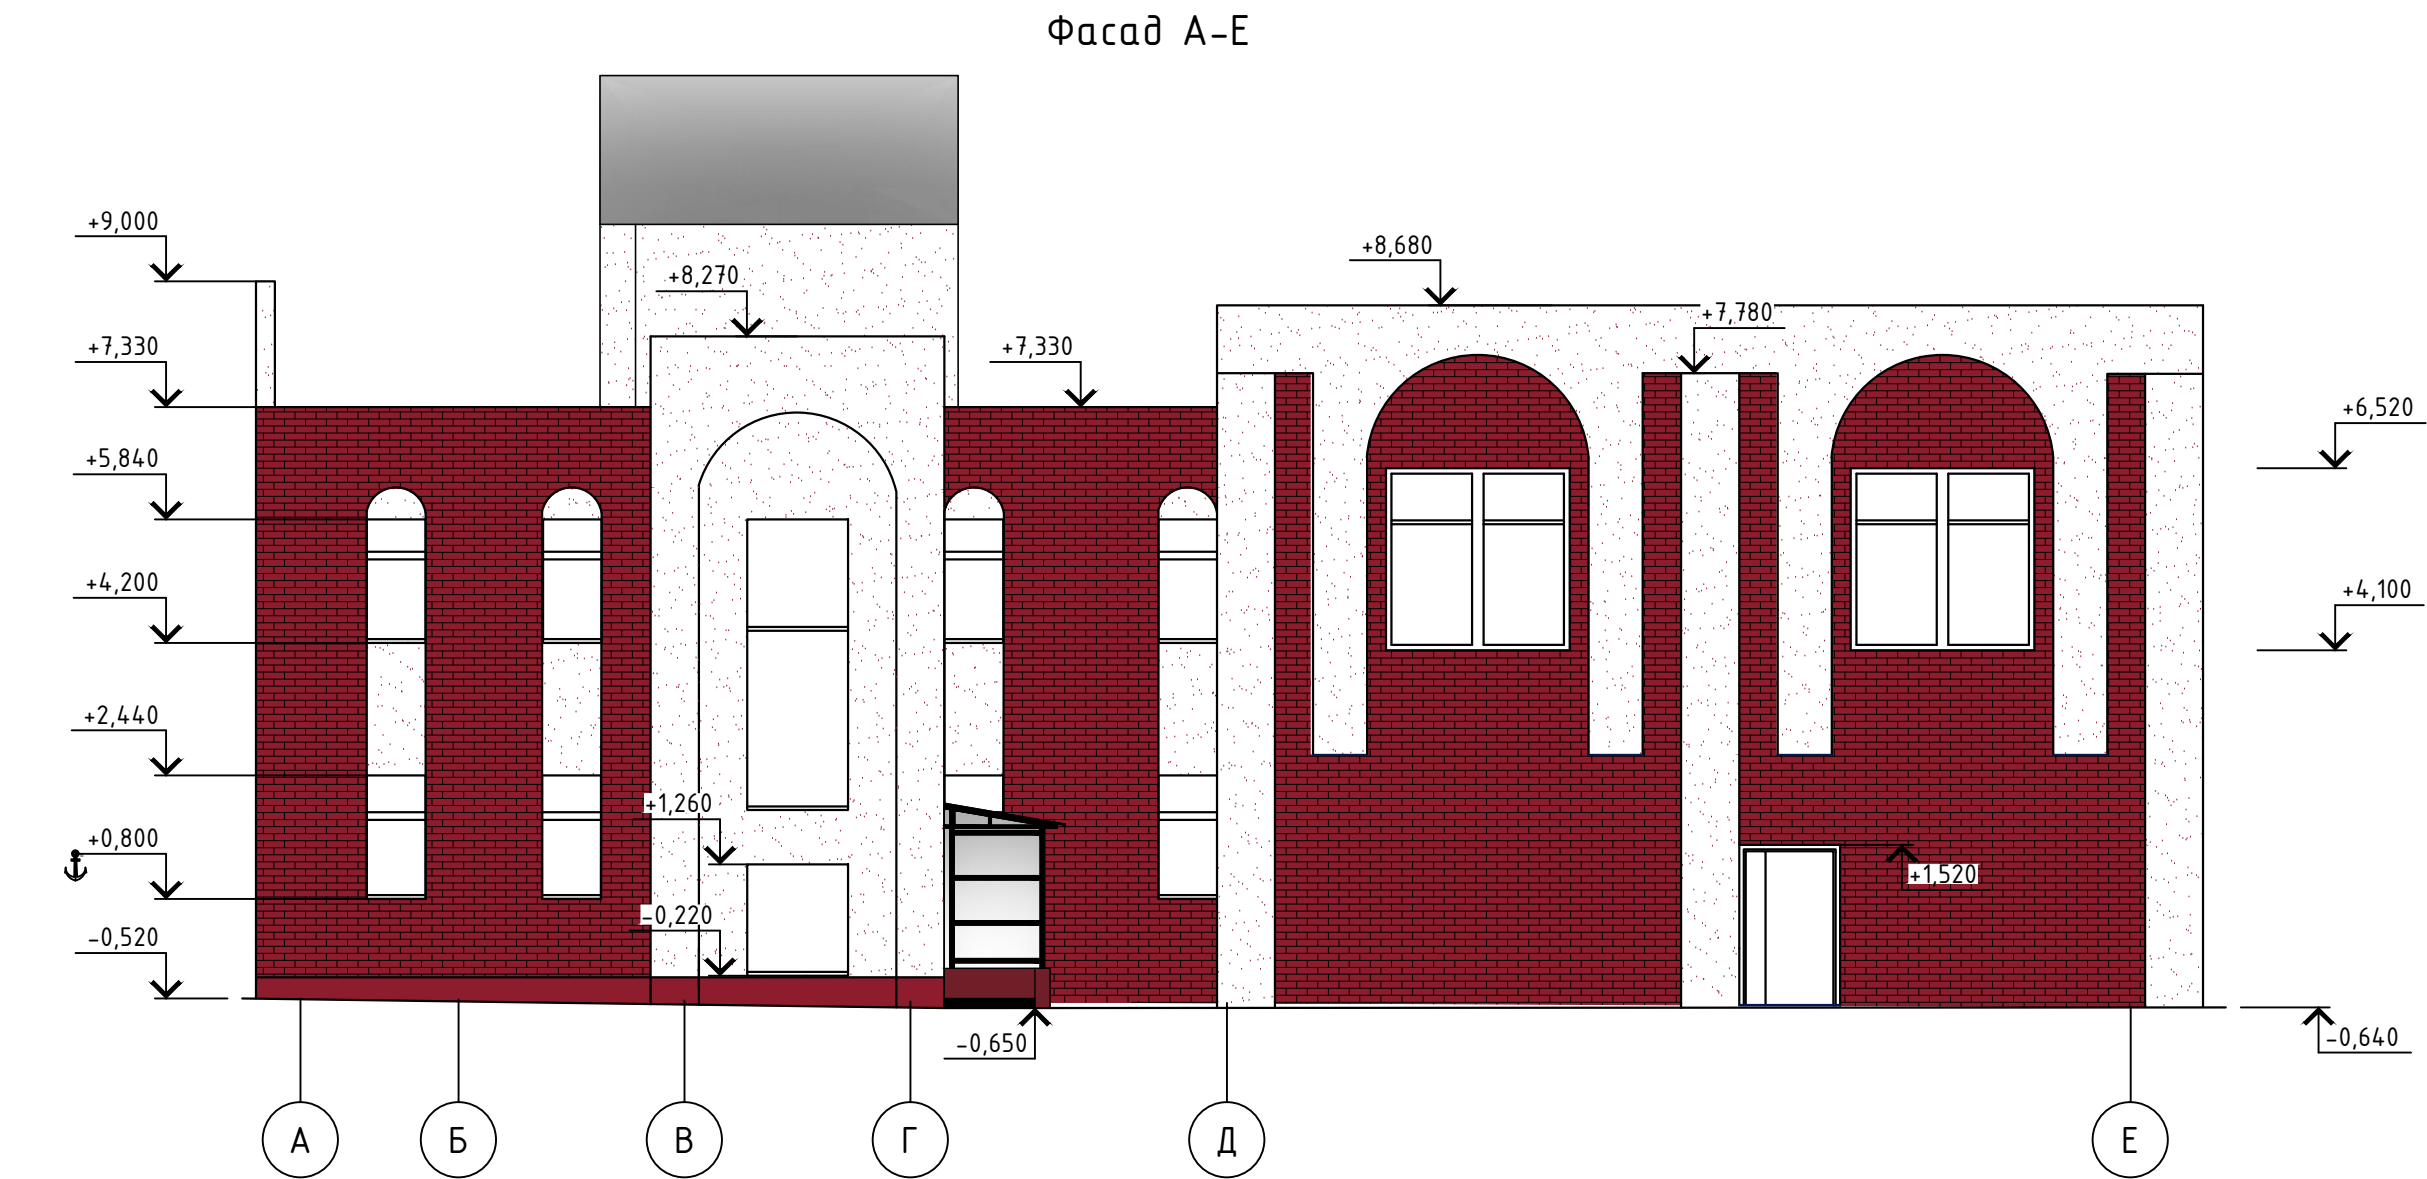


Примечания:

- Существующая штукатурка фасадов демонтируется и заново оштукатуривается по фасадной системе без утеплителя по типу "ОСНОВИТ для стен из кирпича". Финишный слой штукатурки подбирается в соответствии существующему. Общая площадь заменяемой фасадной штукатурки - 603.4 м².
- После оштукатуривания фасадов выполняется окраска всех фасадов кремнийорганической эмалью. Неоштукатуренная часть фасадов до окраски очищается, площадь очищаемой поверхности - 474.8 м². Общая площадь окраски - 1078.2 м².
- Для ремонта цвет эмали подбирается в соответствии с существующим цветом кирпичей и штукатурки. Перед производством работ цвет окраски согласовать с заказчиком.
- Ремонт фасадов выполняется с лесов. Общая площадь строительных лесов - 1257.9 м².
- Отделку крылец - см. экспликацию полов л.9.
- Металлические части навеса и козырька - окраска эмалью ПФ-115, цвет серый.

						ЯИ-18-2019-АР			
						Капитальный ремонт здания бассейна, расположенного по адресу: г. Чебоксары, Заволжье, Московский район, 61, 62 квартал Акшюльского лесничества, физкультурно-оздоровительный центр "Росинка"			
Изм.	Колуч.	Лист	№ док.	Подп.	Дата	Архитектурные решения	Стадия	Лист	Листов
Разработал		Скворцова			12.12.19		Р	6	
Проверил		Ильин			12.12.19	Фасады А-Е, Е-А	ООО "Я-ИНЖЕНЕР"		
Н. контроль		Ильин			12.12.19				
ГИП		Скворцов			12.12.19				

Инв. N подл.	Подпись и дата	Взам. инв. N

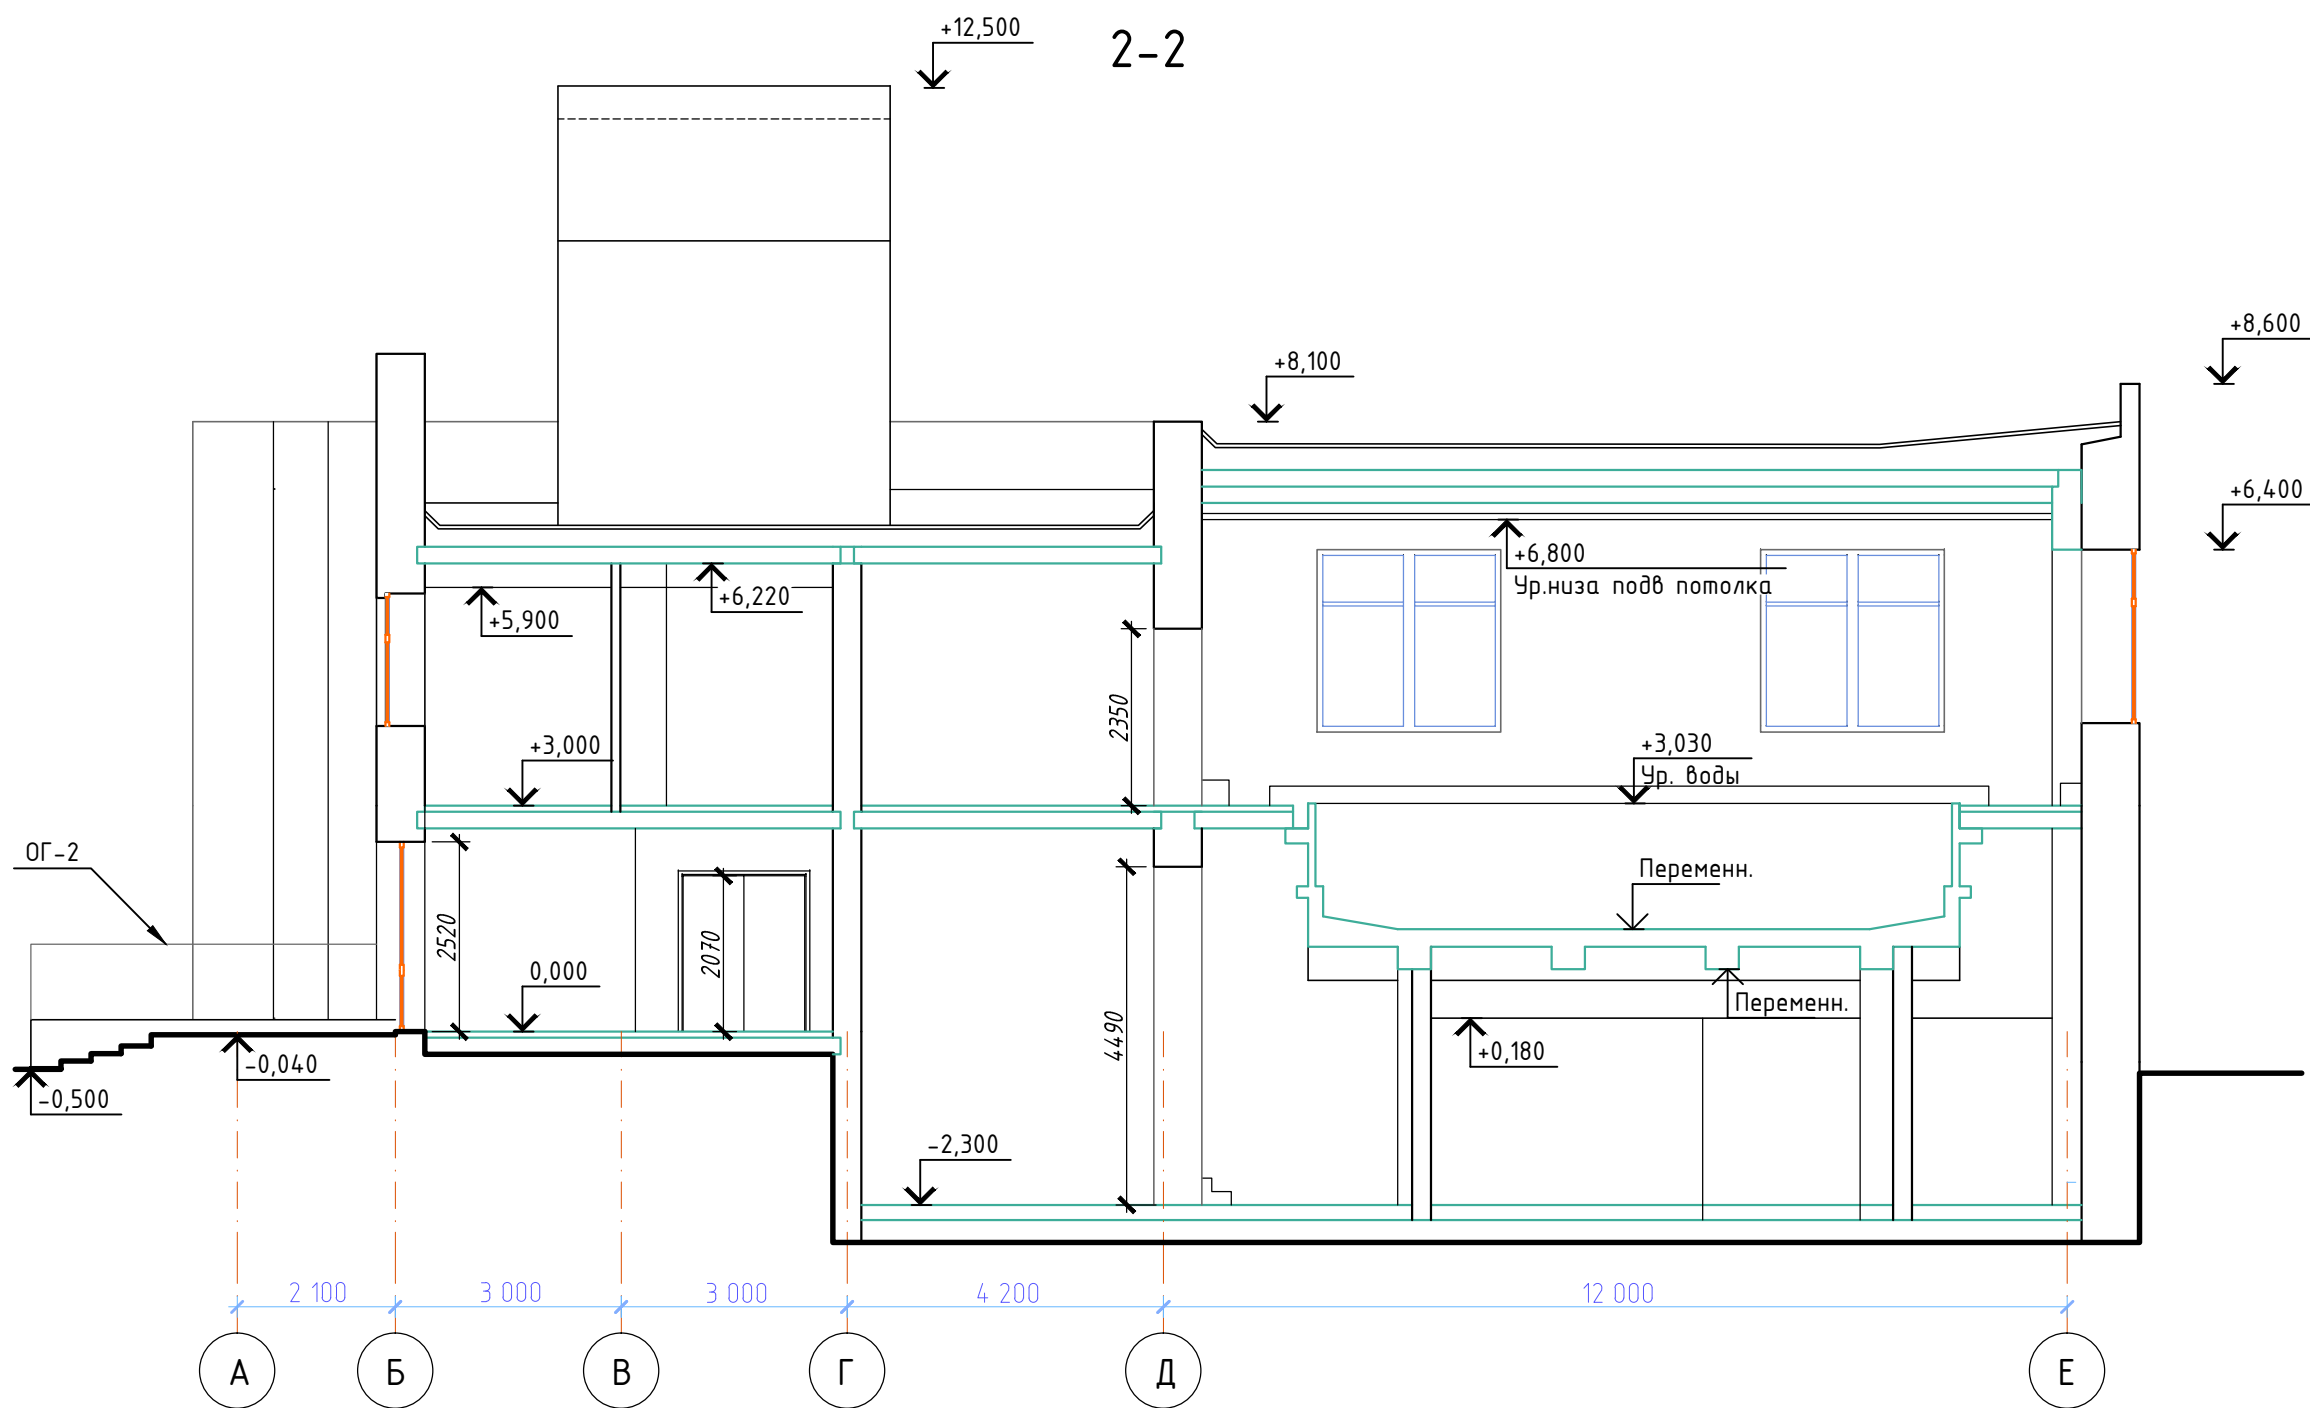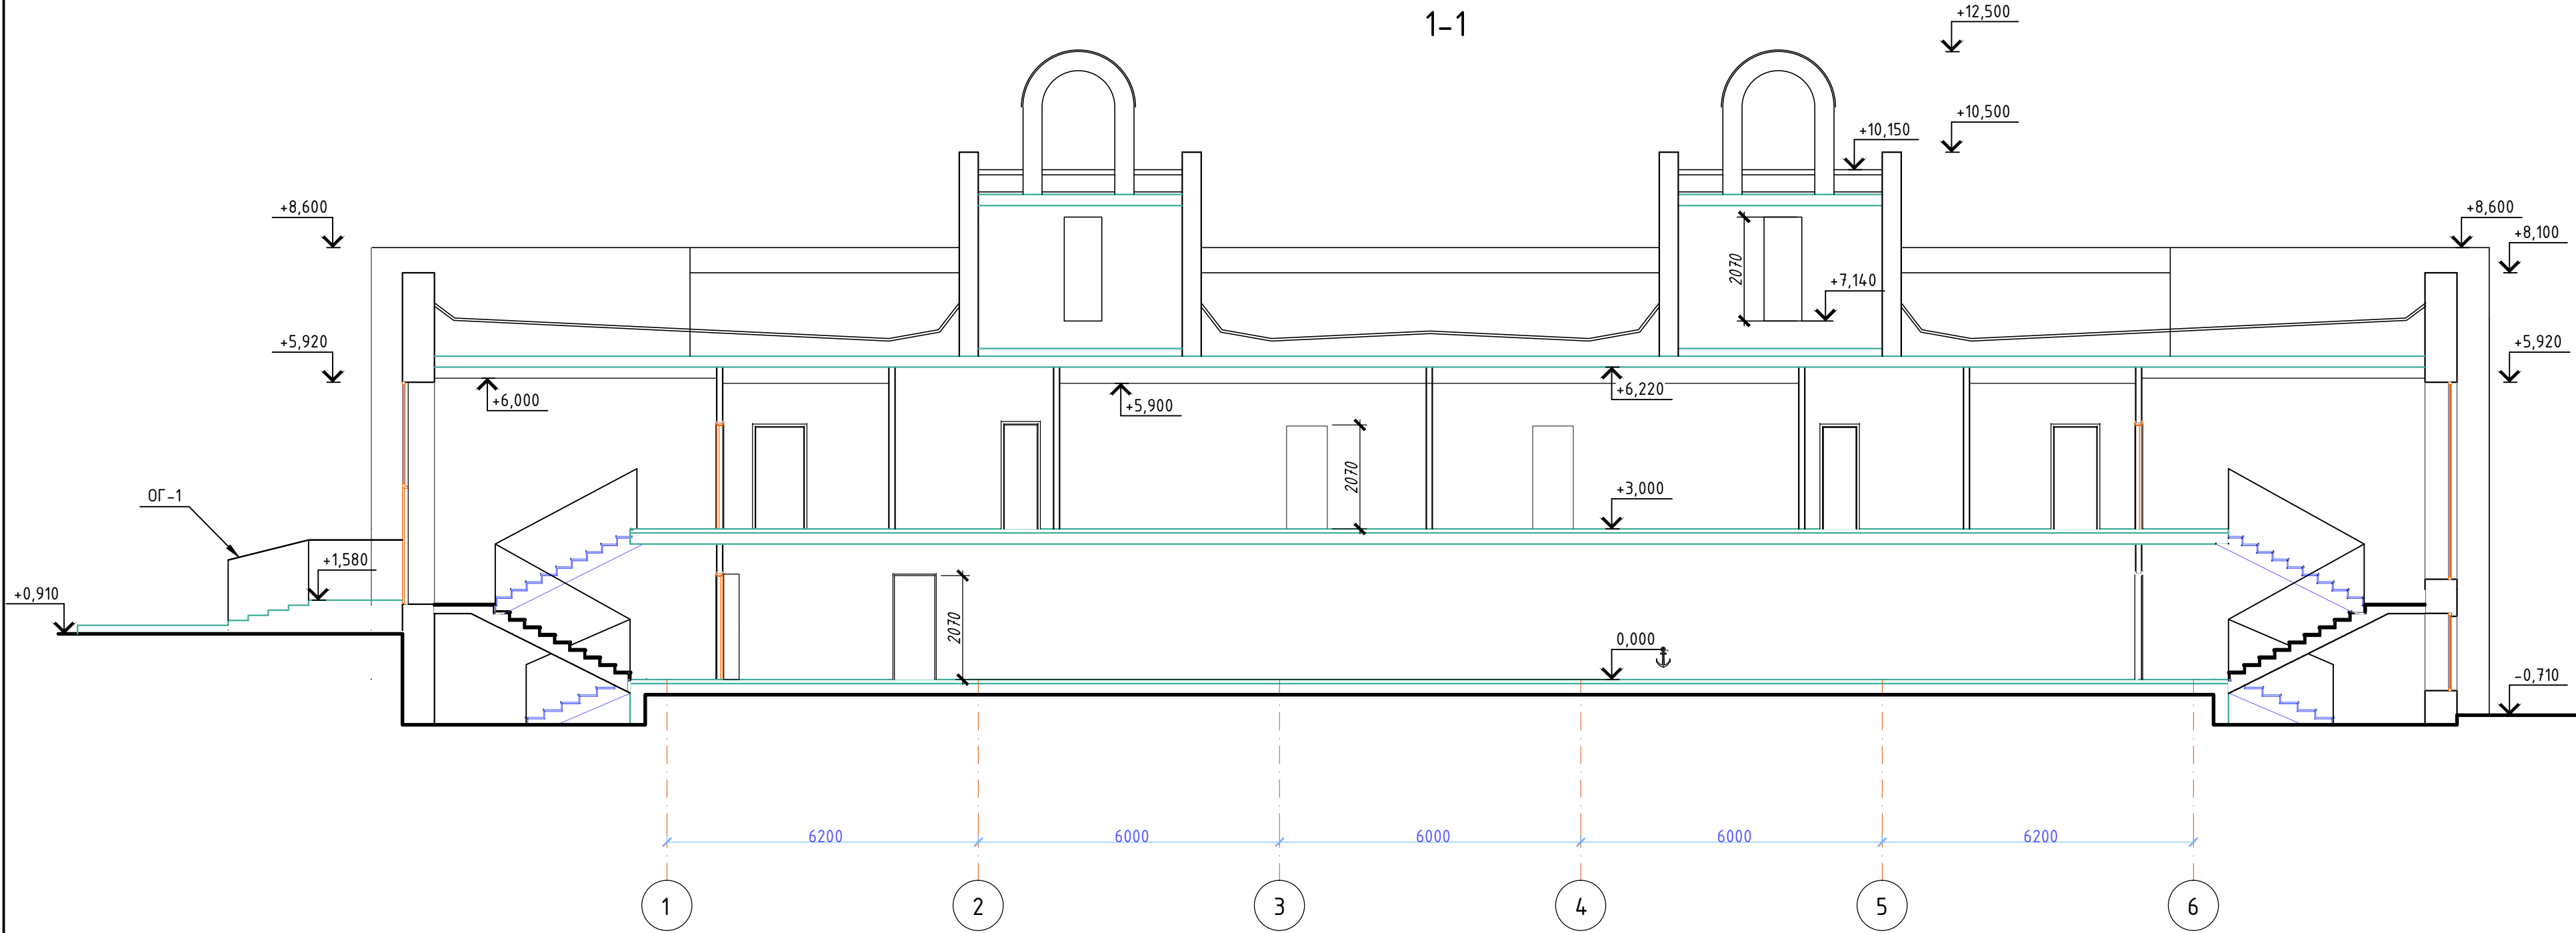


Примечания:

1. Ограждения ОГ-1, ОГ-2 – индивидуального изготовления. Ограждение ОГ-2 см. ЯИ-2019-КР, ограждение ОГ-1 – из нержавеющей стали по типу ООО «СК НАТЕКО», арт. ОП-1, длина – 7,0 п.м.

						ЯИ-18-2019-АР			
						Капитальный ремонт здания бассейна, расположенного по адресу: г. Чебоксары, Заволжье, Московский район, 61, 62 квартал Акшюльского лесничества, физкультурно-оздоровительный центр "Росинка"			
Изм.	Кол.уч.	Лист	№ док.	Подп.	Дата	Архитектурные решения	Стадия	Лист	Листов
Разработал	Скворцова				12.12.19		Р	7	
Проверил	Ильин				12.12.19				
						Разрез 1-1, 2-2	ООО "Я-ИНЖЕНЕР"		
Н. контроль	Ильин				12.12.19				
ГИП	Скворцов				12.12.19				

3-3

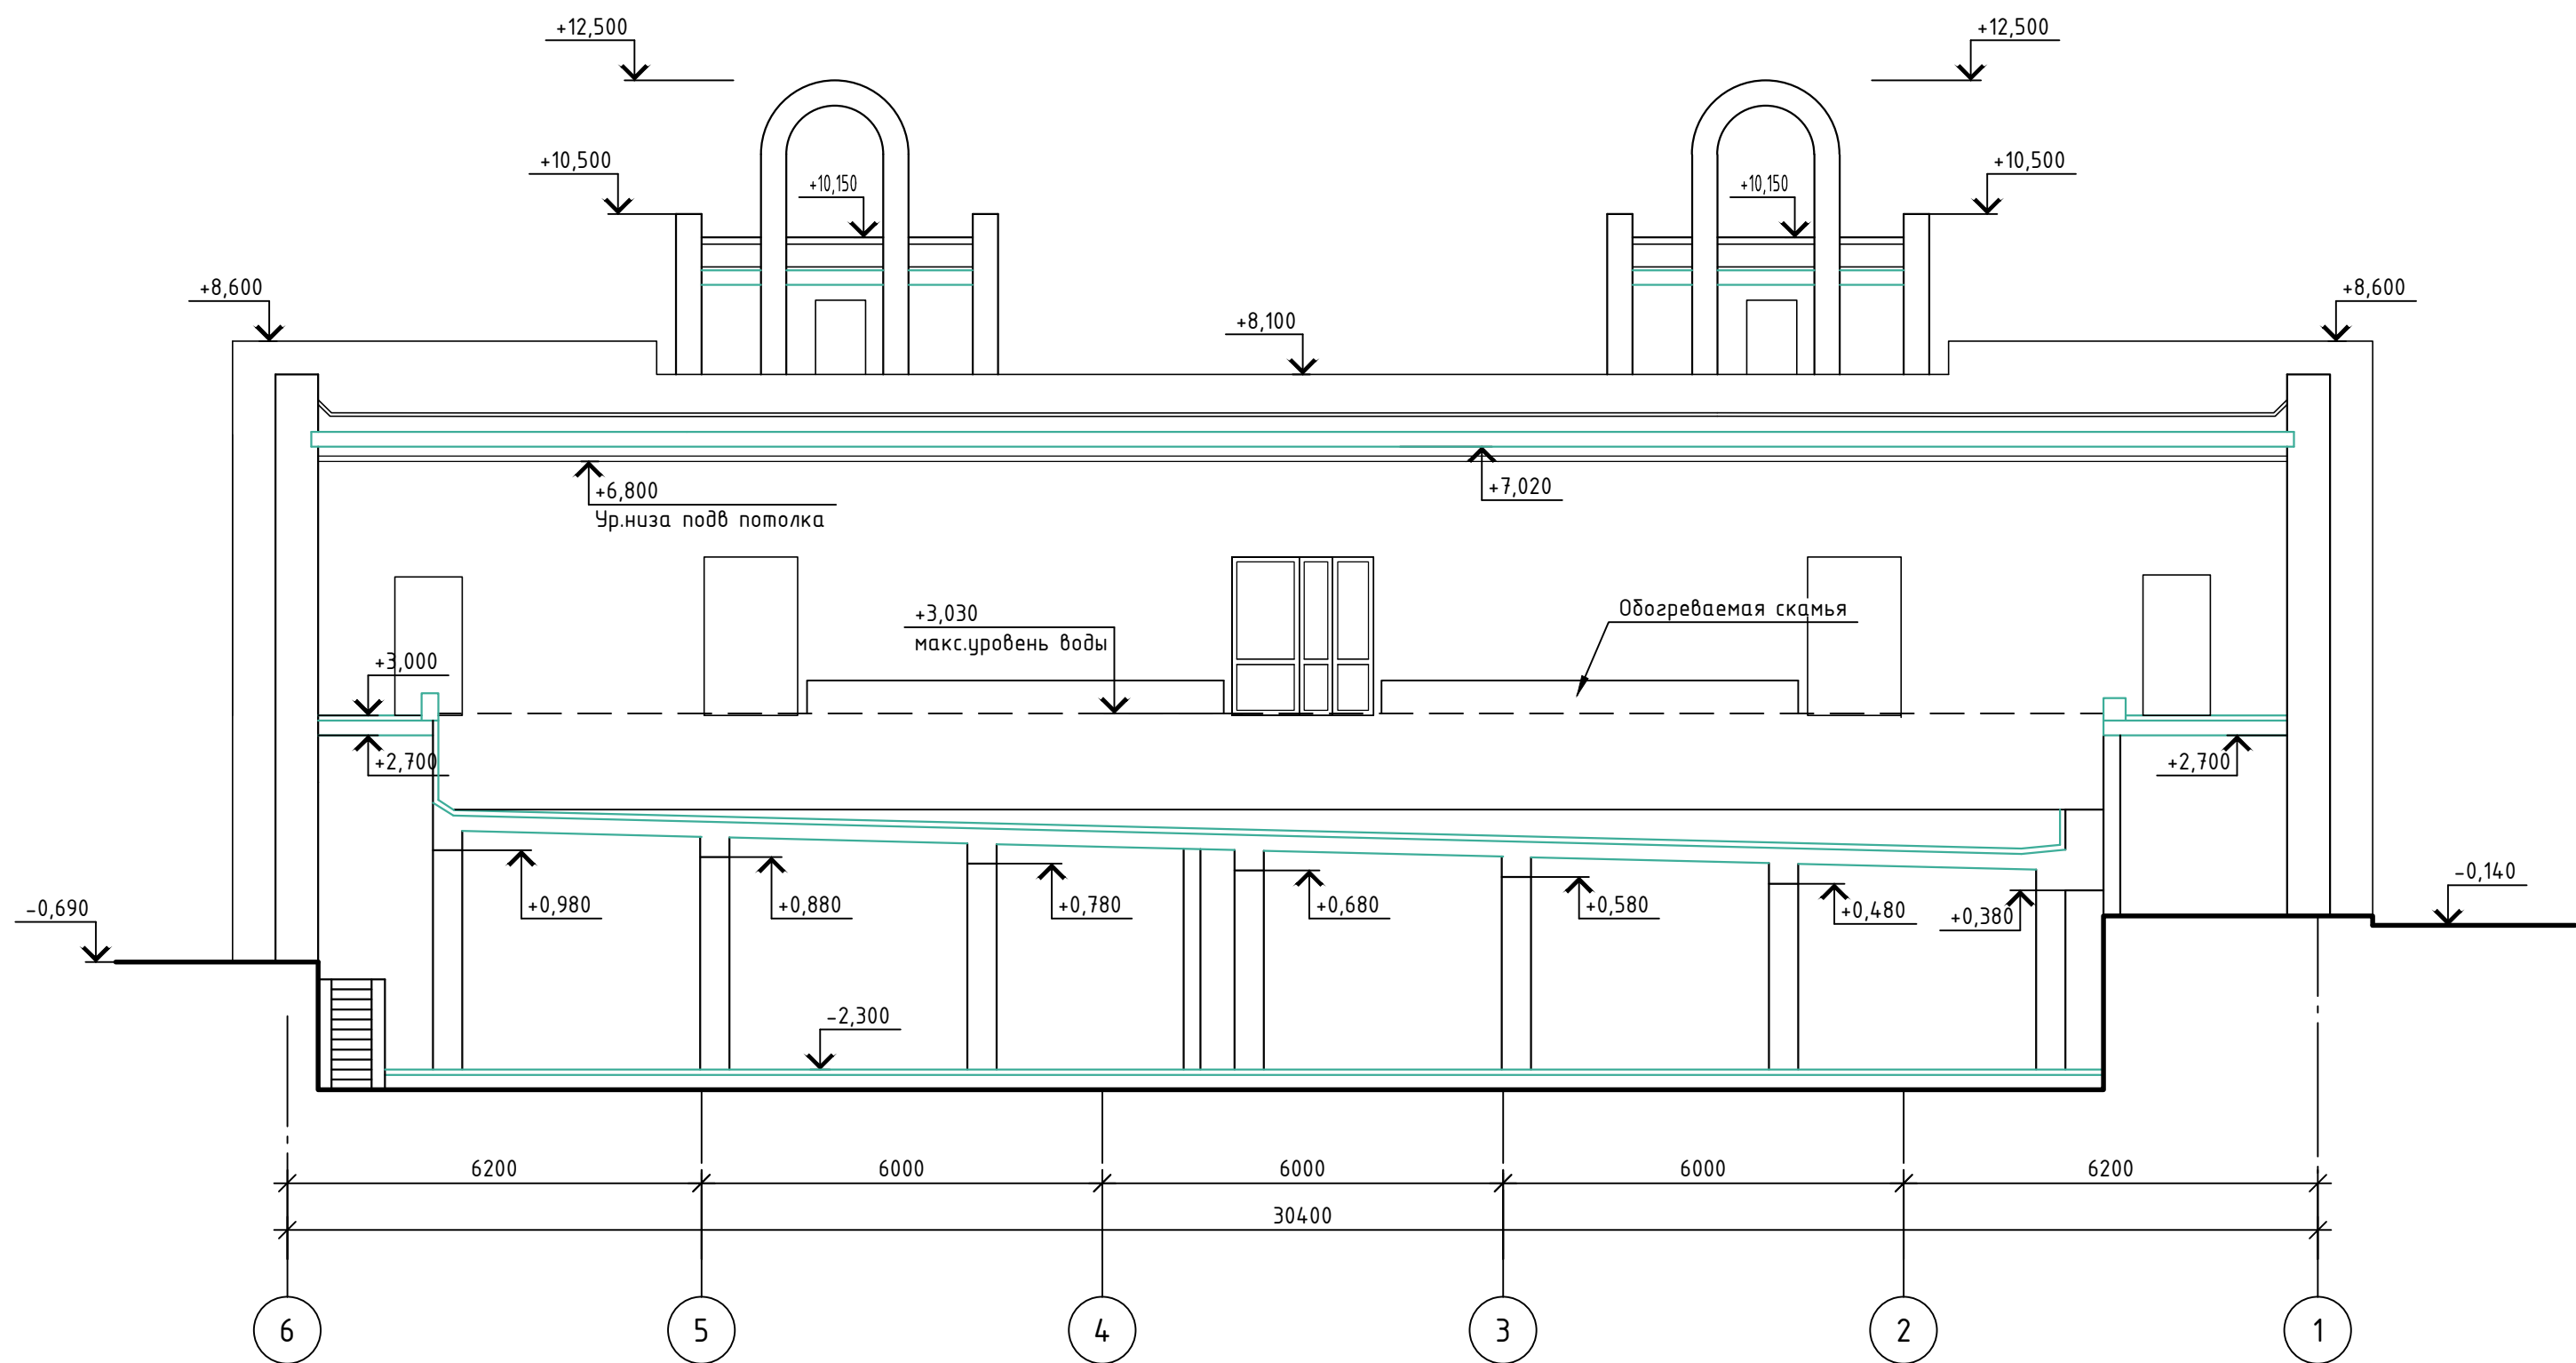

Инв. N подл.	Подпись и дата	Взам. инв. N

						ЯИ-18-2019-АР			
						Капитальный ремонт здания бассейна, расположенного по адресу: г. Чебоксары, Заволжье, Московский район, 61, 62 квартал Акшюльского лесничества, физкультурно-оздоровительный центр "Росинка"			
Изм.	Кол.уч.	Лист	№ док.	Подп.	Дата	Архитектурные решения	Стадия	Лист	Листов
Разработал	Скворцова				12.12.19		Р	8	
Проверил	Ильин				12.12.19				
						Разрез 3-3	ООО "Я-ИНЖЕНЕР"		
Н. контроль	Ильин				12.12.19				
ГИП	Скворцов				12.12.19				

Ведомость отделки помещений 1 этажа							Ведомость отделки помещений 1 этажа							Экспликация полов 1 эт.						
Номер и наименование помещения	Вид отделки элементов интерьеров						Примечание	Номер и наименование помещения	Вид отделки элементов интерьеров						Примечание	Номера помещений	Тип пола	Схема пола или тип пола по серии	Данные элементов пола(наименование, толщина, основание и др.), мм	Площадь, м²
	Потолок	Пло-щадь, м²	Стены и перегородки	Пло-щадь, м²	Низ стен (панели)	Пло-щадь, м²			Потолок	Пло-щадь, м²	Стены и перегородки	Пло-щадь, м²	Низ стен (панели)	Пло-щадь, м²						
101 Кладовая	шпаклевка Ceresit CT95, грунтовка Ceresit CT17, окраска	6.2	шпаклевка Ceresit CT95, грунтовка Ceresit CT17, окраска	24,9			111 Гардероб верхней одежды (жен.)	шпаклевка Ceresit CT95, грунтовка Ceresit CT17, окраска	8.4	шпаклевка Ceresit CT95, грунтовка Ceresit CT17, окраска	27,1			106, 111, 112, 115, 119	А		- керамогранит ITALON CLIMB IRON 30 HAT (30x30 см) на клею weber.ve-tonit granit fix- 13 мм - праймер weber.prim multi - 1 слой - цем.-песч. стяжка М350, арм. d4 ВР-I 100x100 -67 мм -грунтовка типа Бетоноконтакт - 1 слой - ж/б плита перекрытия *по периметру помещений плитнус CLIMB IRON BATTISCOPA, h=7.2 см, длина 108,7 м)	133.31		
102 Кладовая	шпаклевка Ceresit CT95, грунтовка Ceresit CT17, окраска	6.7	шпаклевка Ceresit CT95, грунтовка Ceresit CT17, окраска	26,2				шпаклевка Ceresit CT95, грунтовка Ceresit CT17, окраска	8.4	шпаклевка Ceresit CT95, грунтовка Ceresit CT17, окраска	27,1									
103 Кладовая	шпаклевка Ceresit CT95, грунтовка Ceresit CT17, окраска	7.2	шпаклевка Ceresit CT95, грунтовка Ceresit CT17, окраска	27,2				шпаклевка Ceresit CT95, грунтовка Ceresit CT17, окраска	8.4	шпаклевка Ceresit CT95, грунтовка Ceresit CT17, окраска	27,1									
104 Электрощитовая	шпакл. Ceresit CT95, грунтм. Ceresit CT17, окраска	10.1	шпакл. Ceresit CT95, грунтм. Ceresit CT17, окраска	30,2			112 Гардероб верхней одежды (муж.)	шпакл. Ceresit CT95, грунтм. Ceresit CT17, окраска	8.4	шпакл. Ceresit CT95, грунтм. Ceresit CT17, окраска	27,1			104, 117, 118	Б		- Керамическая плитка ГОСТ 6787-2001 на клею weber.ve-tonit fix- 13 мм - праймер weber.prim multi - 1 слой - цем.-песч. стяжка М350, арм. d4 ВР-I 100x100 -68 мм -грунтовка типа Бетоноконтакт - 1 слой - ж/б плита перекрытия	18.56		
106 Коридор	шпакл. Ceresit CT95, грунтм. Ceresit CT17, окраска	88.9	шпакл. Ceresit CT95, грунтм. Ceresit CT17, декор. штукатурка Ceresit CT137 под окраску, окраска вод.-дисп. крас. Tikkurila Perfecta	164,9				шпакл. Ceresit CT95, грунтм. Ceresit CT17, окраска	6.6	выравнивающая цем. штукатурка, шпаклевка влагост. Ceresit CT225, грунтовка Ceresit CT17, окраска	29,5									
107 Преддушевая	шпаклевка влагост. Ceresit CT225, грунтовка Ceresit CT17, окраска	1.8	выравнивающая цем. штукатурка, шпаклевка влагост. Ceresit CT225, грунтовка Ceresit CT17, окраска	10,1				шпаклевка влагост. Ceresit CT225, грунтовка Ceresit CT17, окраска	1	выравнивающая цем. штукатурка, шпаклевка влагост. Ceresit CT225, грунтовка Ceresit CT17, окраска	9,6									
108 Душевая	шпаклевка влагост. Ceresit CT225, грунтовка Ceresit CT17, окраска	1.4	выравнивающая цем. штукатурка, шпаклевка влагост. Ceresit CT225, грунтовка Ceresit CT17, окраска	11,7			114 Туалет	шпаклевка влагост. Ceresit CT225, грунтовка Ceresit CT17, окраска	13.1	выравнивающая цем. штукатурка, шпаклевка влагост. Ceresit CT225, грунтовка Ceresit CT17, окраска	36,1			107, 109, 110, 113, 114	В		- Керамическая плитка ГОСТ 6787-2001 на клею weber.ve-tonit fix- 13 мм - праймер weber.prim multi - 1 слой - цем.-песч. стяжка М350, арм. d4 ВР-I 100x100 -42 мм - 2 слоя гидроизола на мастике - 5 мм - ж/б плита перекрытия	17.36		
109 Кладовая	шпаклевка влагост. Ceresit CT225, грунтовка Ceresit CT17, окраска	1	выравнивающая цем. штукатурка, шпаклевка влагост. Ceresit CT225, грунтовка Ceresit CT17, окраска	9,6				шпаклевка влагост. Ceresit CT225, грунтовка Ceresit CT17, окраска	3.9	выравнивающая цем. штукатурка, шпаклевка влагост. Ceresit CT225, грунтовка Ceresit CT17, окраска	15,7									
110 Комната инвентаря	шпаклевка влагост. Ceresit CT225, грунтовка Ceresit CT17, окраска	6.6	выравнивающая цем. штукатурка, шпаклевка влагост. Ceresit CT225, грунтовка Ceresit CT17, окраска	29,5				шпаклевка влагост. Ceresit CT225, грунтовка Ceresit CT17, окраска	4.3	выравнивающая цем. штукатурка, шпаклевка влагост. Ceresit CT225, грунтовка Ceresit CT17, окраска	21,1									
105 Лестничная клетка	Подвесной реечный из алю. реек кубообразный, "Алдес", система А70S, цвет белый	14.6	шпакл. Ceresit CT95, грунтм. Ceresit CT17, декор. штукатурка Ceresit CT137 под окраску, окраска вод.-дисп. крас. Ceresit CT42	100,1			115 Кабинет инструктора по плаванию	Подвесной реечный из алю. реек кубообразный, "Алдес", система А70S, цвет белый	13.2	выравнивающая цем. штукатурка, шпаклевка влагост. Ceresit CT225, грунтовка Ceresit CT17, окраска	34,7			108	Г		- Керамическая плитка ГОСТ 6787-2001 на клею weber.ve-tonit fix- 13 мм - праймер weber.prim multi - 1 слой - уклонообразующая цем.-песч. стяжка М350, арм. d4 ВР-I 100x100 -30-42 мм (i=0,01) - 2 слоя гидроизола на мастике - 5 мм - ж/б плита перекрытия	1.43		
116 Лестничная клетка	Подвесной реечный из алю. реек кубообразный, "Алдес", система А70S, цвет белый	14.6	шпакл. Ceresit CT95, грунтм. Ceresit CT17, декор. штукатурка Ceresit CT137 под окраску, окраска вод.-дисп. крас. Ceresit CT42	104,2				Подвесной реечный из алю. реек кубообразный, "Алдес", система А70S, цвет белый	13.2	выравнивающая цем. штукатурка, шпаклевка влагост. Ceresit CT225, грунтовка Ceresit CT17, окраска	34,7									
			шпакл. Ceresit CT95, грунтм. Ceresit CT17, декор. штукатурка Ceresit CT137 под окраску, окраска вод.-дисп. крас. Ceresit CT42					Подвесной реечный из алю. реек кубообразный, "Алдес", система А70S, цвет белый		выравнивающая цем. штукатурка, шпаклевка влагост. Ceresit CT225, грунтовка Ceresit CT17, окраска										
							117 Лестничная площадка							105, 116 (пол лестничных клеток)	Д		- керамогранит ITALON CLIMB IRON 30 HAT (30x30 см) на клею weber.ve-tonit granit fix- 13 мм - праймер weber.prim multi - 1 слой - цем.-песч. стяжка М350, арм. d4 ВР-I 100x100 -67 мм -грунтовка типа Бетоноконтакт - 1 слой - ж/б плита	33.4		
							118 Кладовая							площадки лестничных клеток, ступени	Д1		- керамогранит ITALON CLIMB IRON 30 HAT (30x30 см) на клею weber.ve-tonit granit fix- 13 мм - праймер weber.prim multi - 1 слой - существующее основание * (вдоль маршей и по контуру площадок плитнус CLIMB IRON BATTISCOPA, h=7.2 см, длина 65,1 м)	6.4		
							119 Кабинет массажа. СПА							101, 102, 103	И1		- упрочняющее покрытие по типу Ceresit CF 56 QUARTZ - грунтовка типа Бетоноконтакт - бетонная стяжка В20, армированная d4 ВР-I -50 мм - существующее основание	20,4		
														крыльца в осях 3-4, В-Г	-		- керамогранит Kerama Marazzi Терраса SG158700N серый противоскользящий (40x40 см) на клею Ceresit CM16- 13 мм - грунтовка типа Бетоноконтакт - выравнивающий слой по типу Ceresit CN 83 - существующее основание	76.2		

Взам. инв. Н

Подпись и дата

Инв. Н подл.

Изм.

Колуч.

Лист

№ док.

Подп.

Дата

Разработал

Скворцова

12.12.19

Проверил

Ильин

12.12.19

Н. контроль

Ильин

12.12.19

ГИП

Скворцов

12.12.19

ЯИ-18-2019-АР

Капитальный ремонт здания бассейна, расположенного по адресу: г. Чебоксары, Заволжье, Московский район, 61, 62 квартал Акшуйского лесничества, физкультурно-оздоровительный центр "Росинка"

Архитектурные решения

Р

9






Ведомость отделки помещений 1 этажа

ООО "Я-ИНЖЕНЕР"

Примечания:

1. Указанные отделочные материалы могут быть заменены на аналоги.

Окончательный выбор материалов для отделки согласовывается с Заказчиком.

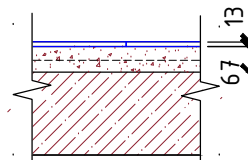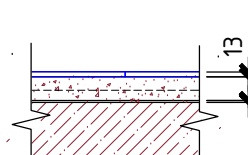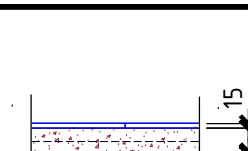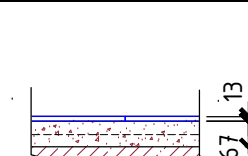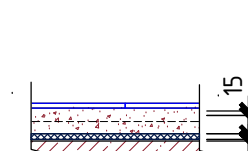		Ведомость отделки помещений 2 этажа							Ведомость отделки помещений 2 этажа							Экспликация полов 2 эт.				
Номер и наименование помещения		Вид отделки элементов интерьеров					Примечание	Номер и наименование помещения		Вид отделки элементов интерьеров					Примечание	Номера помещений	Тип пола	Схема пола или тип пола по серии	Данные элементов пола(наименование, толщина, основание и др.), мм	Площадь, м²
		Потолок	Площадь, м²	Стены и перегородки	Площадь, м²	Низ стен (панели), м²				Площадь, м²	Потолок	Площадь, м²	Стены и перегородки	Площадь, м²						
201 Бассейн		Подвесной реечный из алюм. реек кубообразный, "Албес", система А100S (А80/80/S), цвет белый. Направление панелей параллельно оси 1	343.8	выравнивающая цем. штукатурка, шпаклевка влагост. Ceresit СТ225, грунтовка Ceresit СТ17, керамич. глазурованная плитка на клею Ceresit CM17, затирка швов водостойкая "АТЛАС"	291.1	выходы вентканалов, обогреваемые скамьи- облицовка настенной плиткой	19,4	настенная плитка KERAMA MARAZZI Баттерфляй 2868 Аквамарин, 9000Парус белый блестящий (или аналоги)	215 Кладовая		Подвесной реечный из алюм. реек кубообразный, "Албес", система А50S, цвет белый	11.5	выравнивающая цем. штукатурка, шпаклевка влагост. Ceresit СТ225, грунтовка Ceresit СТ17, керамич. глазурованная плитка на клею Ceresit CM17, затирка швов водостойк."АТЛАС"	36.4	Высота помещ. (до подвешеного потолка) 2,9 м	203, 205, 214, 219, 225, 226	Е		- керамогранит ITALON CLIMB ICE 30 HAT (30x30 см) на клею weber.ve-tonit granit fix- 13 мм - праймер weber.prim multi - 1 слой - цем.-песч. стяжка М350, арм. d4 ВР-I 100x100 -67 мм -грунтовка типа Бетоноконтакт - 1 слой - ж/б плита перекрытия *по периметру помещений плинтус CLIMB ICE BATTISCOPE, h=7.2 см, длина 101,8 м)	96.22
202 Коридор		Подвесной реечный из алюм. реек кубообразный, "Албес", система А50S, цвет белый	10.5	выравнивающая цем. штукатурка, шпаклевка влагост. Ceresit СТ225, грунтовка Ceresit СТ17, керамич. глазуров. плитка на клею Ceresit CM17, затирка швов водостойк. "АТЛАС"	30.9			Высота помещ. (до подвешеного потолка) 2,9 м	216 Туалет		сущ.		сущ.			208, 222, 223	Г		- Керамическая плитка ГОСТ 6787-2001 на клею weber.ve-tonit fix- 13 мм - праймер weber.prim multi - 1 слой - уклонообразующая цем.-песч. стяжка М350, арм. d4 ВР-I 100x100 -30-40 мм (i=0,01) - 2 слоя гидроизола на мастике - 5 мм - ж/б плита перекрытия *(для помещ. 208, 222 финишную конструкцию из деревянного щита см. в разделе КР)	23,77
203 Коридор		Подвесной Армстронг, система Ultima+ (7661М), 600x600	31.4	шпакл. Ceresit СТ95, грунт. Ceresit СТ17, окраска вод.-дисп. крас. Tikkurila Perfecta	83.6			Высота помещ. (до подвешеного потолка) 2,9 м	217 Умывальная		сущ.		сущ.							
204 Коридор		Подвесной реечный из алюм. реек кубообразный, "Албес", система А50S, цвет белый	10.3	шпакл. Ceresit СТ95, грунт. Ceresit СТ17, окраска вод.-дисп. крас. Tikkurila Perfecta	30.7			Высота помещ. (до подвешеного потолка) 2,9 м	218 Раздевалка		сущ.		сущ.							
205 Коридор		Подвесной Армстронг, система Ultima+ (7661М), 600x600	32	шпакл. Ceresit СТ95, грунт. Ceresit СТ17, окраска вод.-дисп. крас. Tikkurila Perfecta	82.0			Высота помещ. (до подвешеного потолка) 2,9 м	219 Комната отдыха		Подвесной Армстронг, система Ultima+ (7661М), 600x600	10.3	шпаклевка Ceresit СТ95, грунтовка Ceresit СТ17, окраска ВД-ВА-224 ГОСТ 28196-89	32.2	Высота помещ. (до подвешеного потолка) 2,9 м	209, 210, 215, 220, 221, 202, 204	К		- Керамогранит Kerama Marazzi SP400500N противоскользящий (20x20 см) на клею weber.ve-tonit granit fix- 15 мм - праймер weber.prim multi - 1 слой - цем.-песч. стяжка М350, арм. d4 ВР-I 100x100 -h перемен. 20-60 мм (i=0,01 в помещ. с трапами) - 2 слоя гидроизола на мастике - 5 мм - ж/б плита перекрытия	76,9
206 Электрощитовая		шпаклевка Ceresit СТ95, грунтовка Ceresit СТ17, окраска ВД-ВА-224 ГОСТ 28196-89	1.9	шпаклевка Ceresit СТ95, грунтовка Ceresit СТ17, окраска ВД-ВА-224 ГОСТ 28196-89	16.8				220 Душевая		Подвесной реечный из алюм. реек кубообразный, "Албес", система А50S, цвет белый	14.4	выравнивающая цем. штукатурка, шпаклевка влагост. Ceresit СТ225, грунтовка Ceresit СТ17, керамич. глазурованная плитка на клею Ceresit CM17, затирка швов водостойк."АТЛАС"	40.4	Высота помещ. (до подвешеного потолка) 2,9 м					
207 Электрощитовая сауны		шпаклевка Ceresit СТ95, грунтовка Ceresit СТ17, окраска ВД-ВА-224 ГОСТ 28196-89	4.5	шпаклевка Ceresit СТ95, грунтовка Ceresit СТ17, окраска ВД-ВА-224 ГОСТ 28196-89	26.8				221 Коридор			7.3	глазурованная плитка на клею Ceresit CM17, затирка швов водостойк."АТЛАС"	29.2	Высота помещ. (до подвешеного потолка) 2,9 м					
208 Сауна		см. раздел ЯИ-18-2019-КР		см. раздел ЯИ-18-2019-КР					222 Сауна		см. раздел ЯИ-18-2019-КР		см. раздел ЯИ-18-2019-КР			206,207,224	Б		- Керамическая плитка ГОСТ 6787-2001 на клею weber.ve-tonit fix- 13 мм - праймер weber.prim multi - 1 слой - цем.-песч. стяжка М350, арм. d4 ВР-I 100x100 -68 мм -грунтовка типа Бетоноконтакт - 1 слой - ж/б плита перекрытия	11,12
209 Коридор		Подвесной реечный из алюм. реек кубообразный, "Албес", система А50S, цвет белый	7.6	выравнивающая цем. штукатурка, шпаклевка влагост. Ceresit СТ225, грунтовка Ceresit СТ17, керамич. глазурованная плитка на клею Ceresit CM17, затирка швов водостойкая "АТЛАС"	29.6			Высота помещ. (до подвешеного потолка) 2,9 м	223 Кладовая уб. инв.		шпаклевка Ceresit СТ95, грунтовка Ceresit СТ17, окраска ВД-ВА-224 ГОСТ 28196-89	1.9	шпаклевка влагост. Ceresit СТ225, грунтовка Ceresit СТ17, окраска ВД-ВА-224 ГОСТ 28196-89	16.8						
210 Душевая			14.4		40.5			Высота помещ. (до подвешеного потолка) 2,9 м	224 Электрощитовая сауны		шпаклевка Ceresit СТ95, грунтовка Ceresit СТ17, окраска ВД-ВА-224 ГОСТ 28196-89	4.5	шпаклевка Ceresit СТ95, грунтовка Ceresit СТ17, окраска ВД-ВА-224 ГОСТ 28196-89	26.8						
211 Туалет		сущ.		сущ.					225 Помещение плав. средств		шпаклевка Ceresit СТ95, грунтовка Ceresit СТ17, окраска ВД-ВА-224 ГОСТ 28196-89	5.9	шпаклевка Ceresit СТ95, грунтовка Ceresit СТ17, окраска ВД-ВА-224 ГОСТ 28196-89	25.3	Высота помещ. (до подвешеного потолка) 2,9 м	201	Ж		- Керамогранит Kerama Marazzi SP400500N противоскользящий (20x20 см) на клею weber.ve-tonit granit fix- 15 мм - праймер weber.prim multi - 1 слой - цем.-песч. стяжка М350, арм. d4 ВР-I 100x100 с уклоном -20-40 мм - пенополистирол - 20 мм - 2 слоя гидроизола на мастике - 5 мм - - существ. основание	120,35
212 Умывальная		сущ.		сущ.					226 Химическая лаборатория		шпаклевка Ceresit СТ95, грунтовка Ceresit СТ17, окраска ВД-ВА-224 ГОСТ 28196-89	5.9	выравнивающая цем. штукатурка, шпаклевка влагост. Ceresit СТ225, грунтовка Ceresit СТ17, керамич. глазурованная плитка на клею Ceresit CM17, затирка швов водостойк."АТЛАС"	25.3	Высота помещ. (до подвешеного потолка) 2,9 м					
213 Раздевалка		сущ.		сущ.															201 (чаша бассейна)	
214 Комната отдыха		Подвесной Армстронг, система Ultima+ (7661М), 600x600	10.3	шпаклевка Ceresit СТ95, грунтовка Ceresit СТ17, окраска ВД-ВА-224 ГОСТ 28196-89	32.2			Высота помещ. (до подвешеного потолка) 2,9 м												

Взам. инв. N

Подпись и дата

Инв. N подл.

Изм.

Колуч.

Лист

№ док.

Подп.

Дата

Разработал

Скворцова

12.12.19

Проверил

Ильин

12.12.19

Н. контроль

Ильин

12.12.19

ГИП

Скворцов

12.12.19

ЯИ-18-2019-АР

Капитальный ремонт здания бассейна, расположенного по адресу: г. Чебоксары, Заволжье, Московский район, 61, 62 квартал Акшьюлского лесничества, физкультурно-оздоровительный центр "Росинка"

Архитектурные решения

Р

10

Ведомость отделки помещений 2 этажа

ООО "Я-ИНЖЕНЕР"