

Заказчик: Администрация города Шарыпово

«Шарыпово юрского периода» (2,3 очередь)

Проектная документация

Раздел 3. "Архитектурные решения"

Шифр: 313-11.23-АР

Том 3

2024 г.

Общество с ограниченной ответственностью
"РЭД БИЗНЕС"

Заказчик: Администрация города Шарыпово

«Шарыпово юрского периода» (2,3 очередь)

Проектная документация
Раздел 3. "Архитектурные решения"

Шифр: 313-11.23-АР

Том 3

Директор

Главный инженер проекта



Ю.А. Кузнецова

М. Л. Шкутин

2024 г.

Ведомость рабочих чертежей основного комплекта

Лист	Наименование	Примечание
1	Общие данные	
2	План на отм. 0.000. Экспликация помещений. Разрез 1-1, 2-2, 3-3, 4-4. Узлы А и Б. Схема вывода внутреннего водоотвода сточных вод. Вид А	
3	Схема расположения колонн навеса, подвесных кресел, гамаков и водосточных труб и декоративных элементов	
4	Фасады 1-6, 6-1, А-Е, Е-А	
5	План кровли	
6	Навеса. Вид сверху, Узел А. Конструкция навеса	
7	Экспликация элементов заполнения дверных проемов. Спецификация витражей. Экспликация полов	
8	Схема освещения и подсветки	

Общие данные

Проектом предусмотрено строительство павильона “коворкинга” и бизнеса, состоящего из следующих объектов:

1. Павильон 1 – здание на металлическом каркасе с наборными сэндвич панелями (Плита ОСБ, утеплитель, композитная панель). Фундамент плиточный. Кровля плоская с внутренним водостоком. Отделка помещений: полы с покрытием из бежевой керамогранитной плитки, стены и перегородки из гипсокартона в 2 слоя с последующей шпаклевкой и окрашиванием белой краской. Потолок – армстронг белый цвет. В пом. 5,7-8 предусмотреть 3 двойных розеток, в пом. 6 предусмотреть 8 двойных розеток.

2. Павильон 2 – здание на металлическом каркасе с наборными сэндвич панелями (Плита ОСБ, композитная панель). Фундамент плиточный. Кровля плоская с внутренним водоотведением и скатная с водосточным желобом.

3. Амфитеатр и лавочки – металлический каркас обшивается деревянным настилом из доски толщ. 50мм и стальными листом толщ. 3мм.


4. Рейки – металлический стальной сварной короб 150х40мм (RAL7024)

5. Навес – весь каркас навеса состоит из металлических труб. Обшивается композитными панелями 500х500мм. Кровельное покрытие из композитной сетки для сухих фонтанов (995х995мм). Для крепления панелей для сухих фонтанов предусмотрены уголки 50х50мм.


6. Кресло-гамак 2 шт. – темно графитовый металл, тип крепления: металлическая темная цепь, наполнение: подушки из водоотталкивающего материала.

7. Гамак 3 шт. – материал: веревочный хлопок, тип крепления: шпагат тросовый.

Визуализация 3D. Вид 1

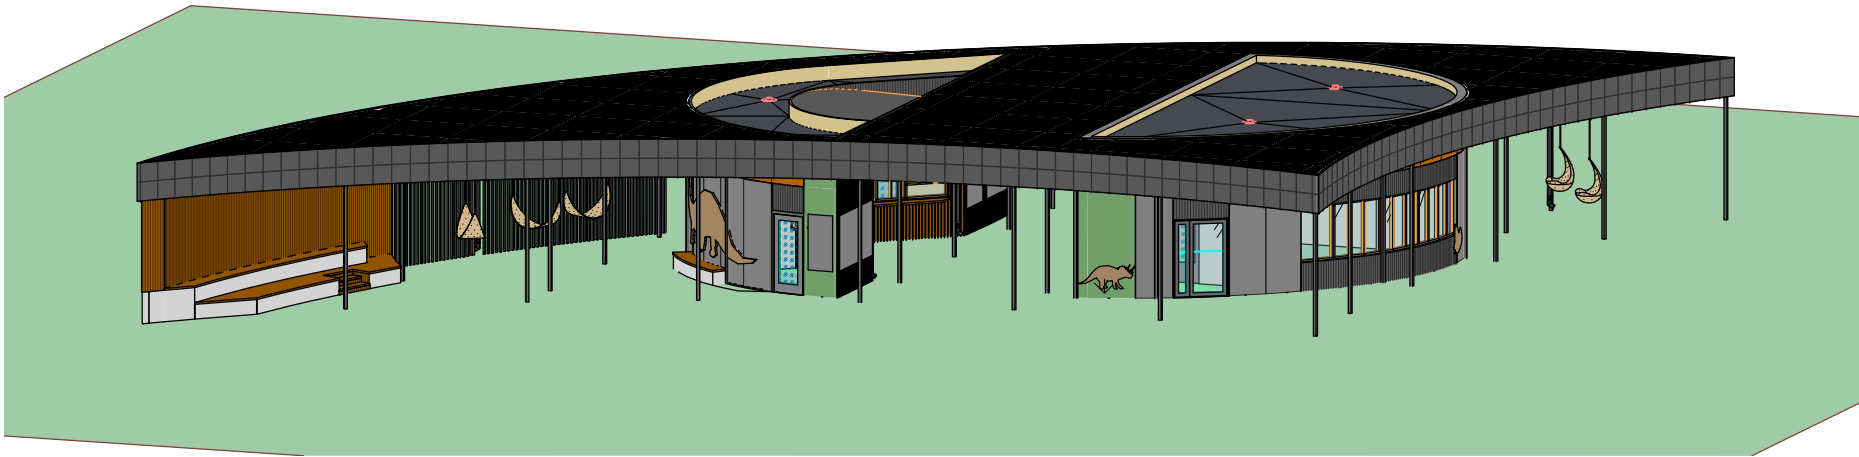

Визуализация 3D. Вид 2

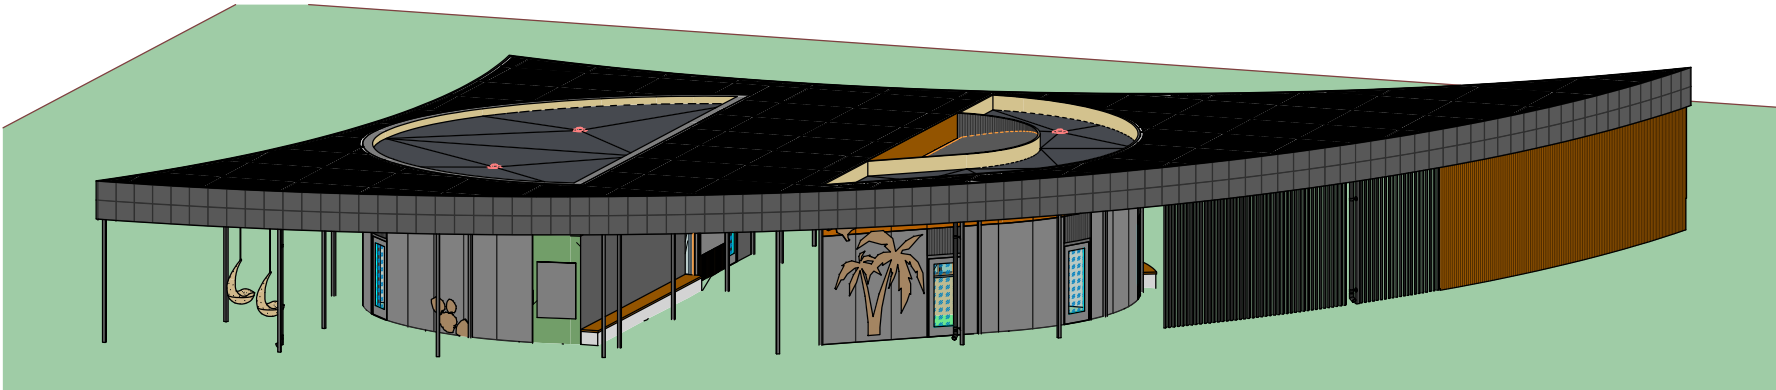


Взам. инв. №	
Подп. и дата	
Инв. № подл.	


						313-11.23-AP			
						Павильон "коворкинга" и бизнеса			
Изм.	Кол.уч.	Лист	№ док.	Подп.	Дата				
Разработал		Лазарев				Стадия		Лист	Листов
Проверил		Шкутин				П		1	
ГАП		Шкутин							
Н.контроль		Коваленко				Общие данные		НАРОДНЫЙ ДОМ ПРОЕКТ	
ГИП		Шкутин							

Согласовано	
Взам. инв. №	
Подп. и дата	
Инв. № подл.	

План на отм. 0,000

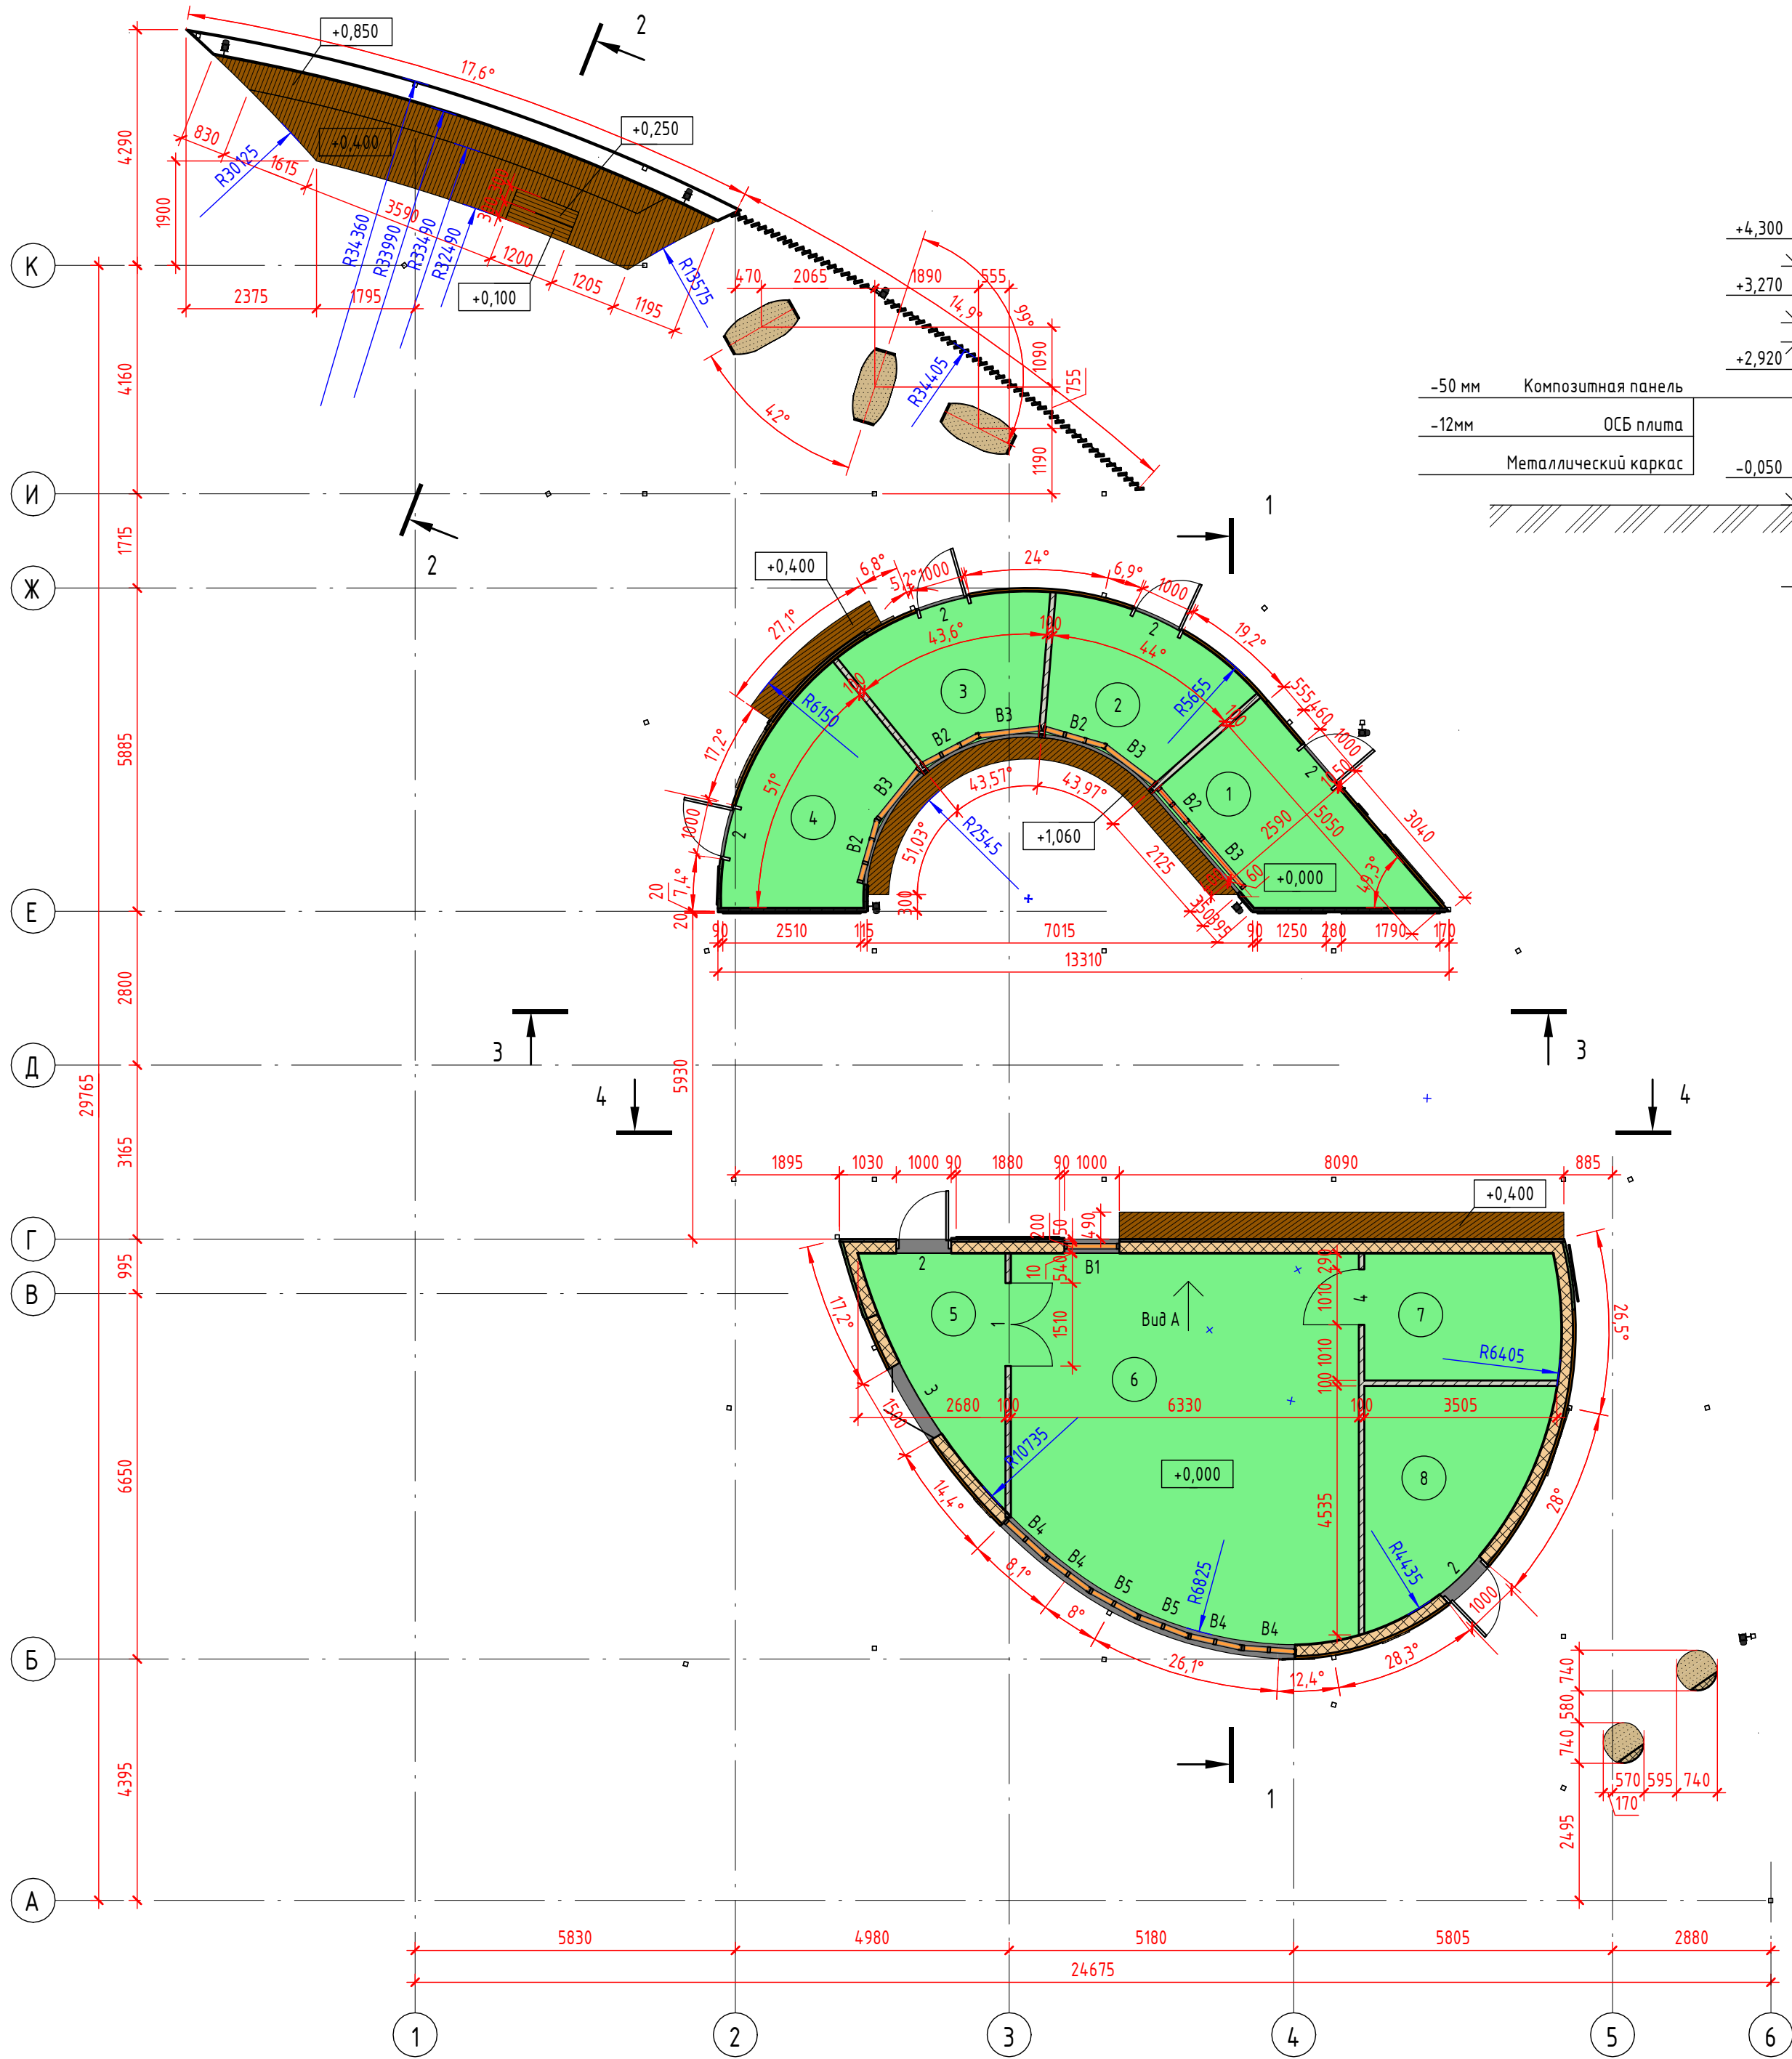


Разрез 1 - 1

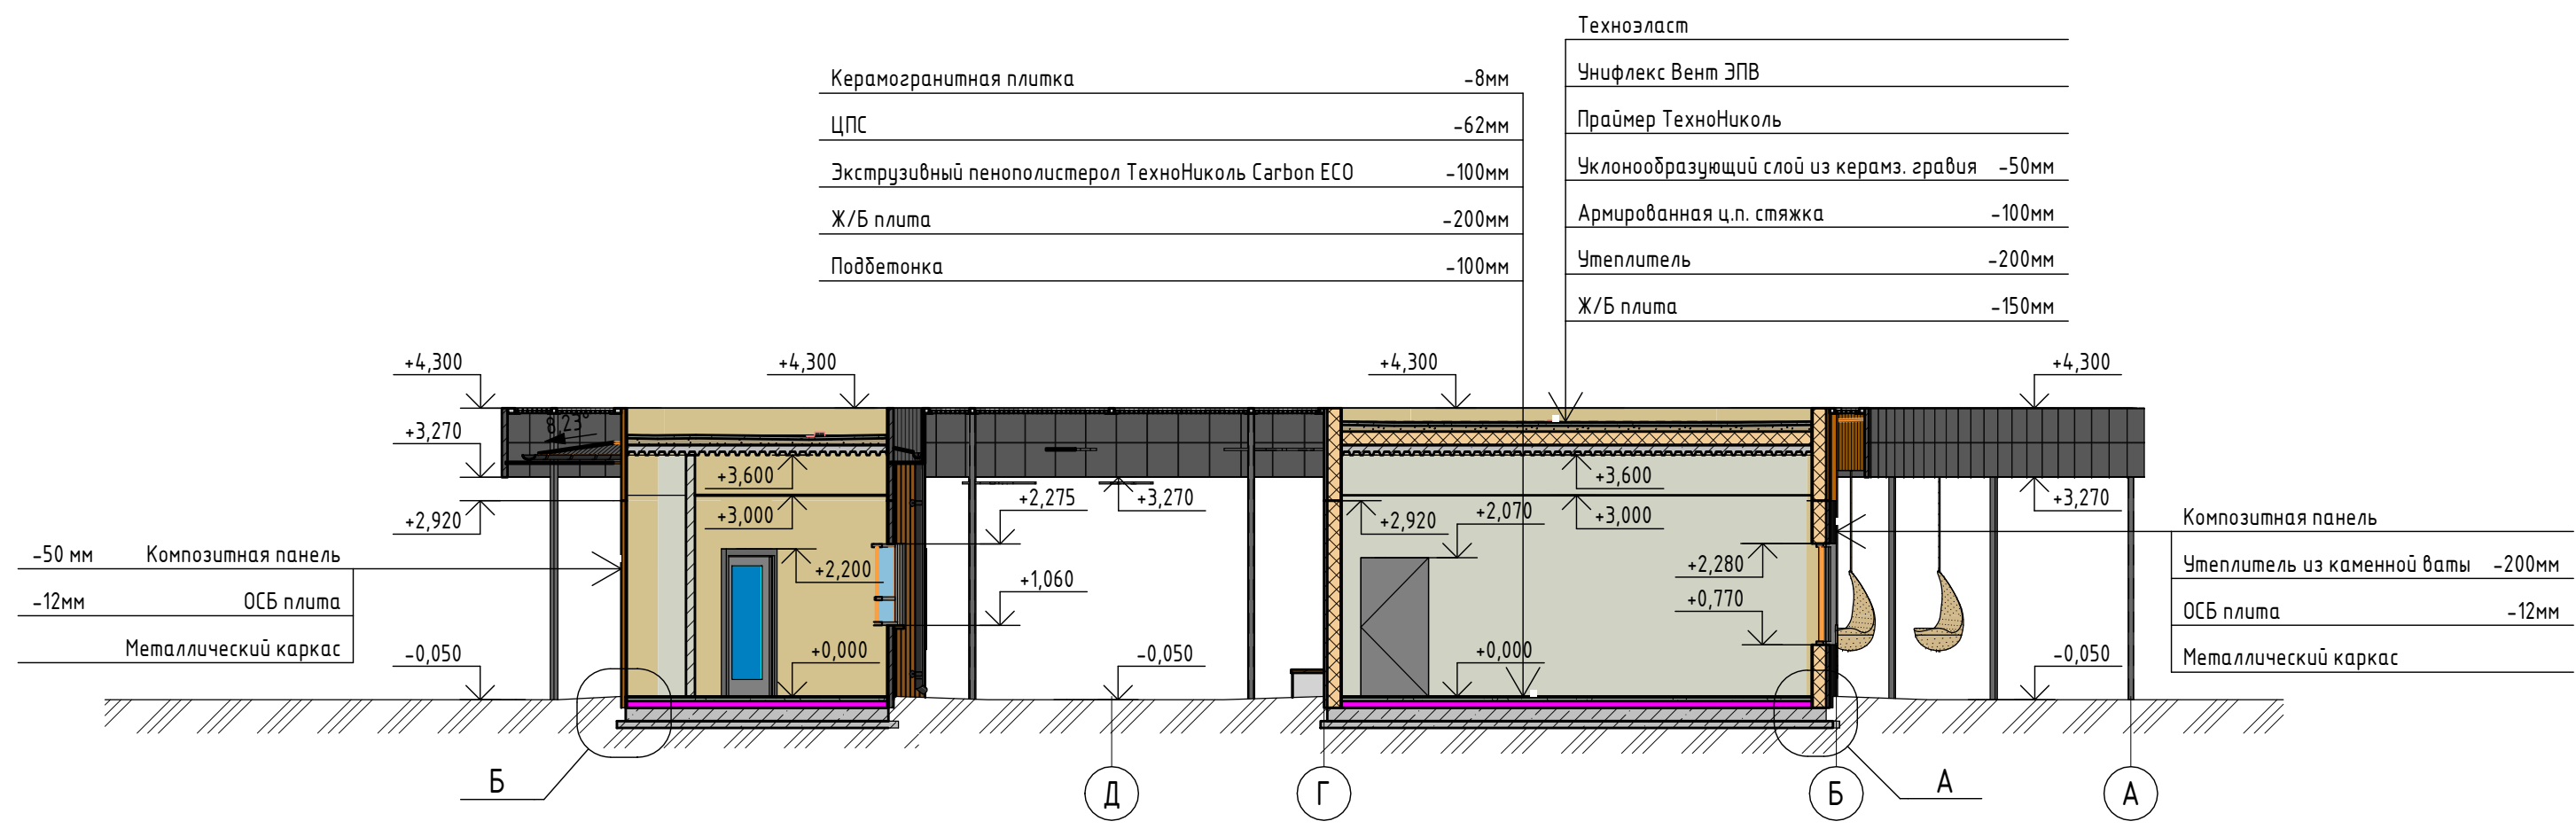


Экспликация помещений			
Номер помеще-ния	Наименование	Площадь, м²	Кат. помеще-ния
1	Павильон для продажи мороженого и сладкой ваты	10,15	
2	Павильон для продажи сувениров	8,28	
3	Павильон для продажи сувениров	8,20	
4	Павильон для продажи мороженого и сладкой ваты	10,21	
5	Тамбур	7,52	
6	Повешение коврикинг	4,18	
7	Кладовая	8,26	
8	Хозяйственное помещение	11,04	
		104,84	


Схема вывода внутреннего водоотвода сточных вод

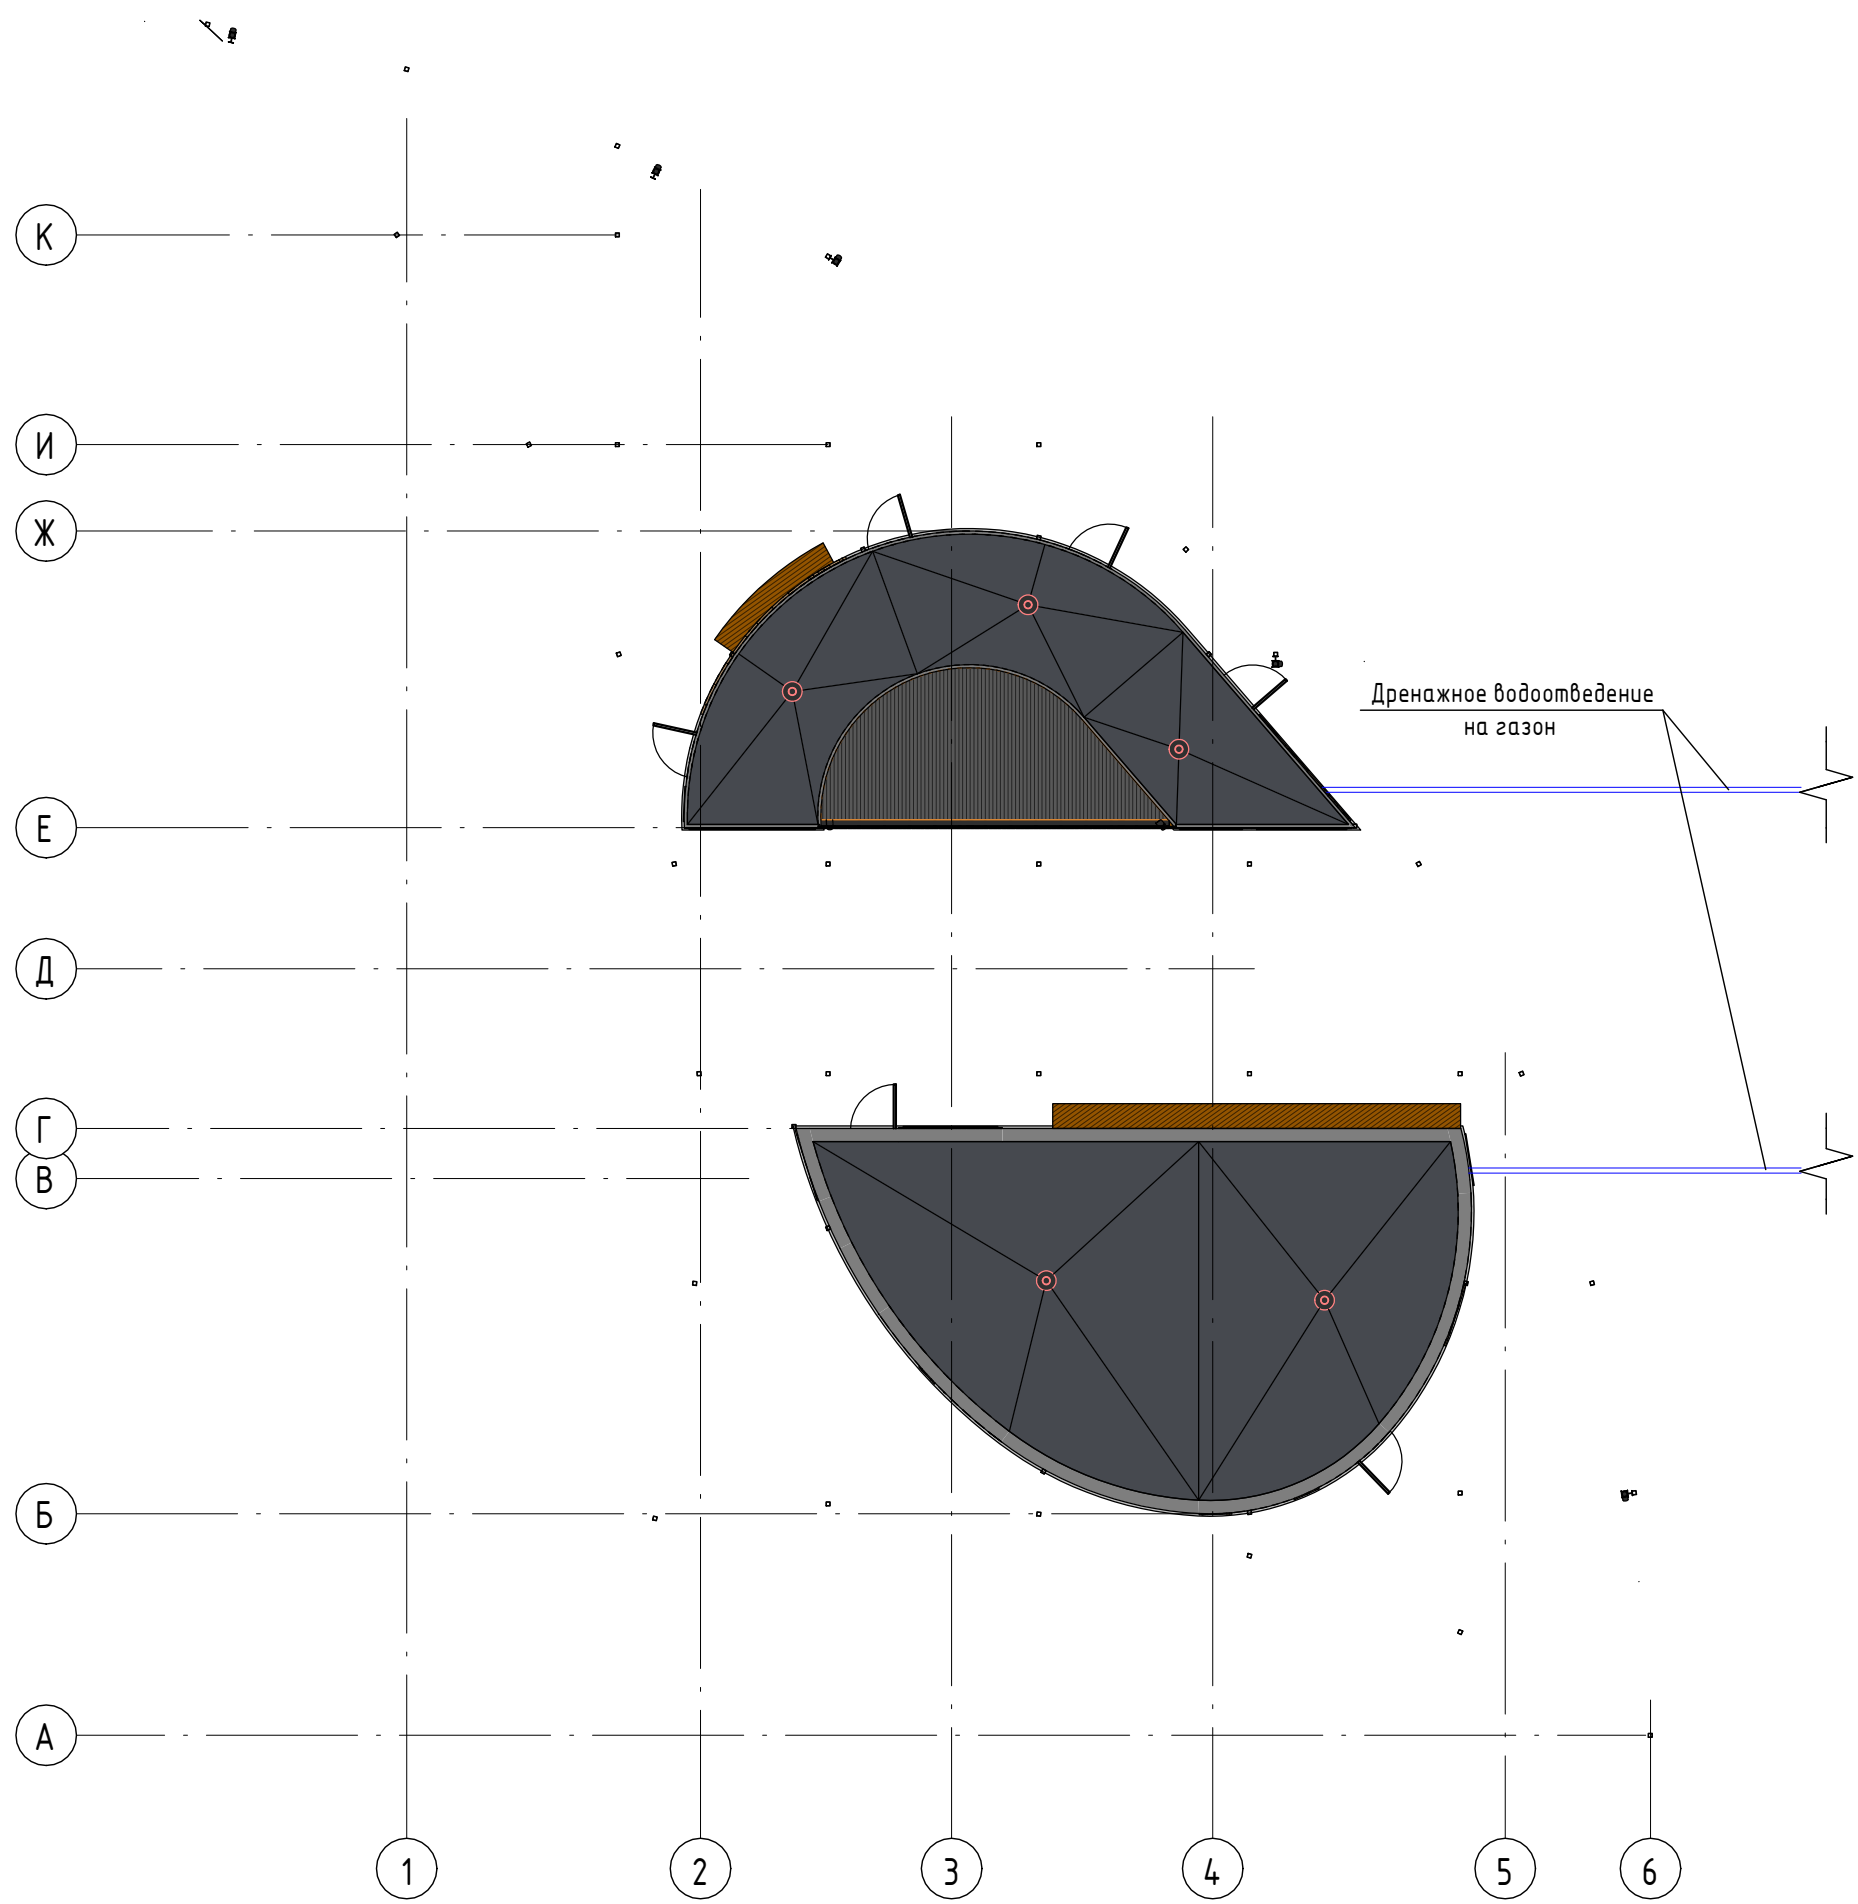

Разрез 2 - 2

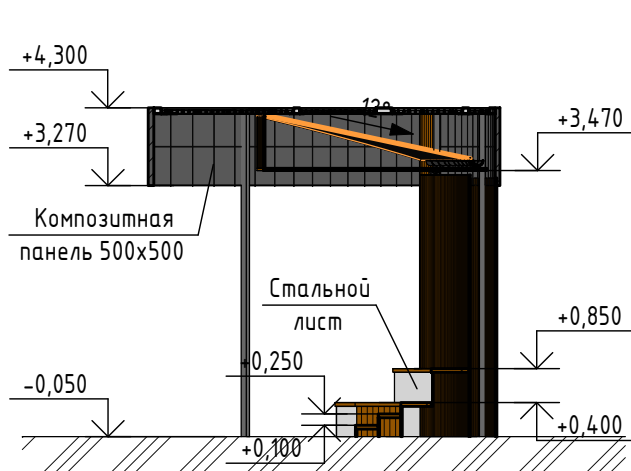


Разрез 4 - 4

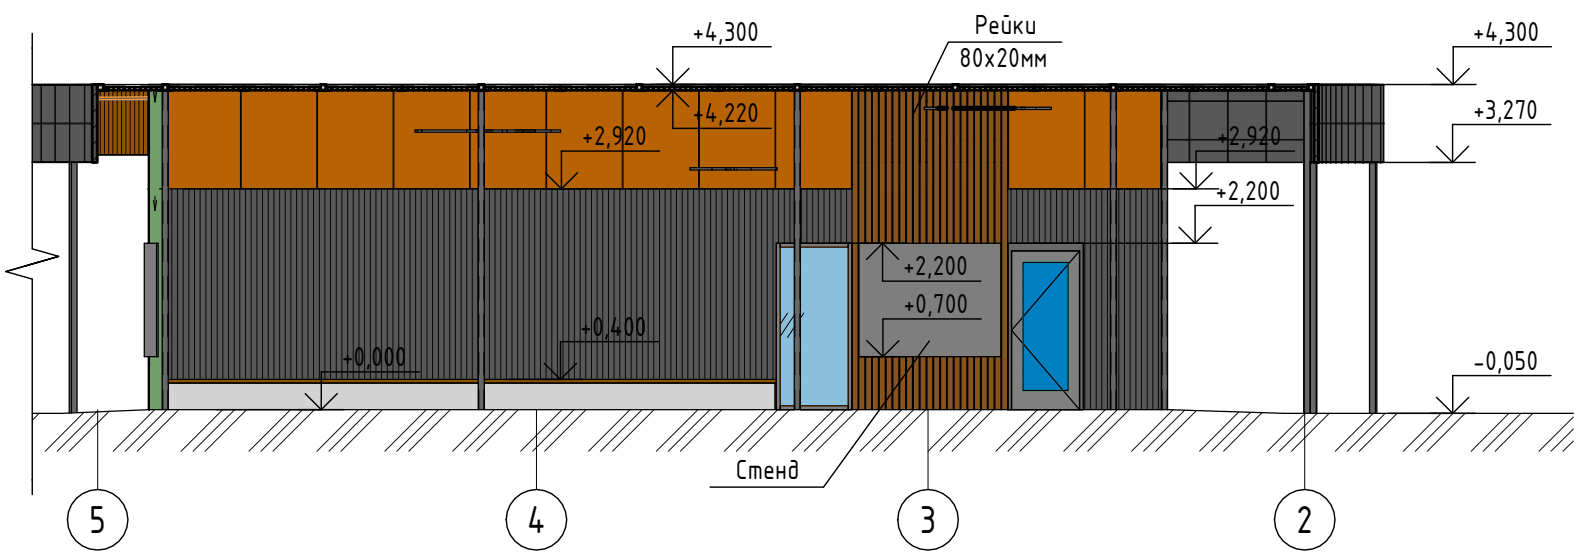


Вид А

Раскладка стены, пом. 6

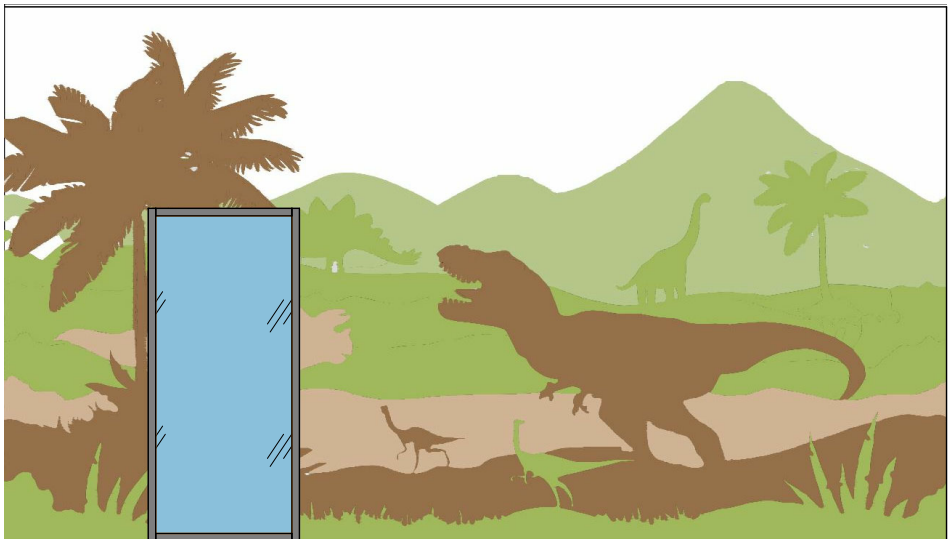


Разрез 3 - 3

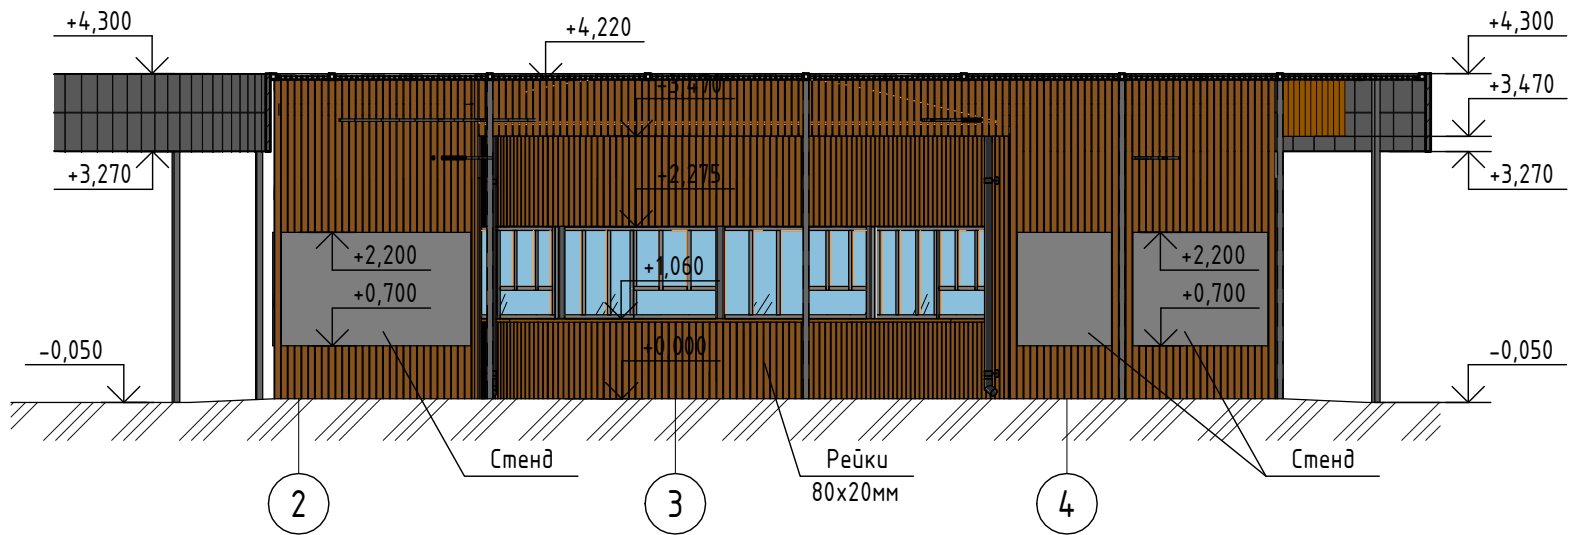


Примечание:
1. В месте прохождения друшчатки организовать дренажный лоток. В месте сброса воды предусмотреть каменную наброску.
2. Рисунок на стене (Вид А) записать у проектировщика.

						313-11.23-AP		
						Павильон "коворкинг" и бизнеса		
Изм.	Жолуч	Лист	№ док.	Подп.	Дата		Стация	Лист
Разработал		Лазарев					П	2
Проверил		Шкутин						Листов
ГАП		Шкутин						
Н. контроль		Коваленко				План на отм. 0,000. Экспликация помещений. Разрез 1-1, 2-2, 3-3, 4-4. Узлы А и Б. Схема вывода внутреннего водоотвода сточных вод. Вид А. НАРОДНЫЙ ДОМ ПРОЕКТ		
ГИП		Шкутин						


Схема расположения колонн навеса, подвесных кресел, гамаков и водосточных труб и декоративных элементов

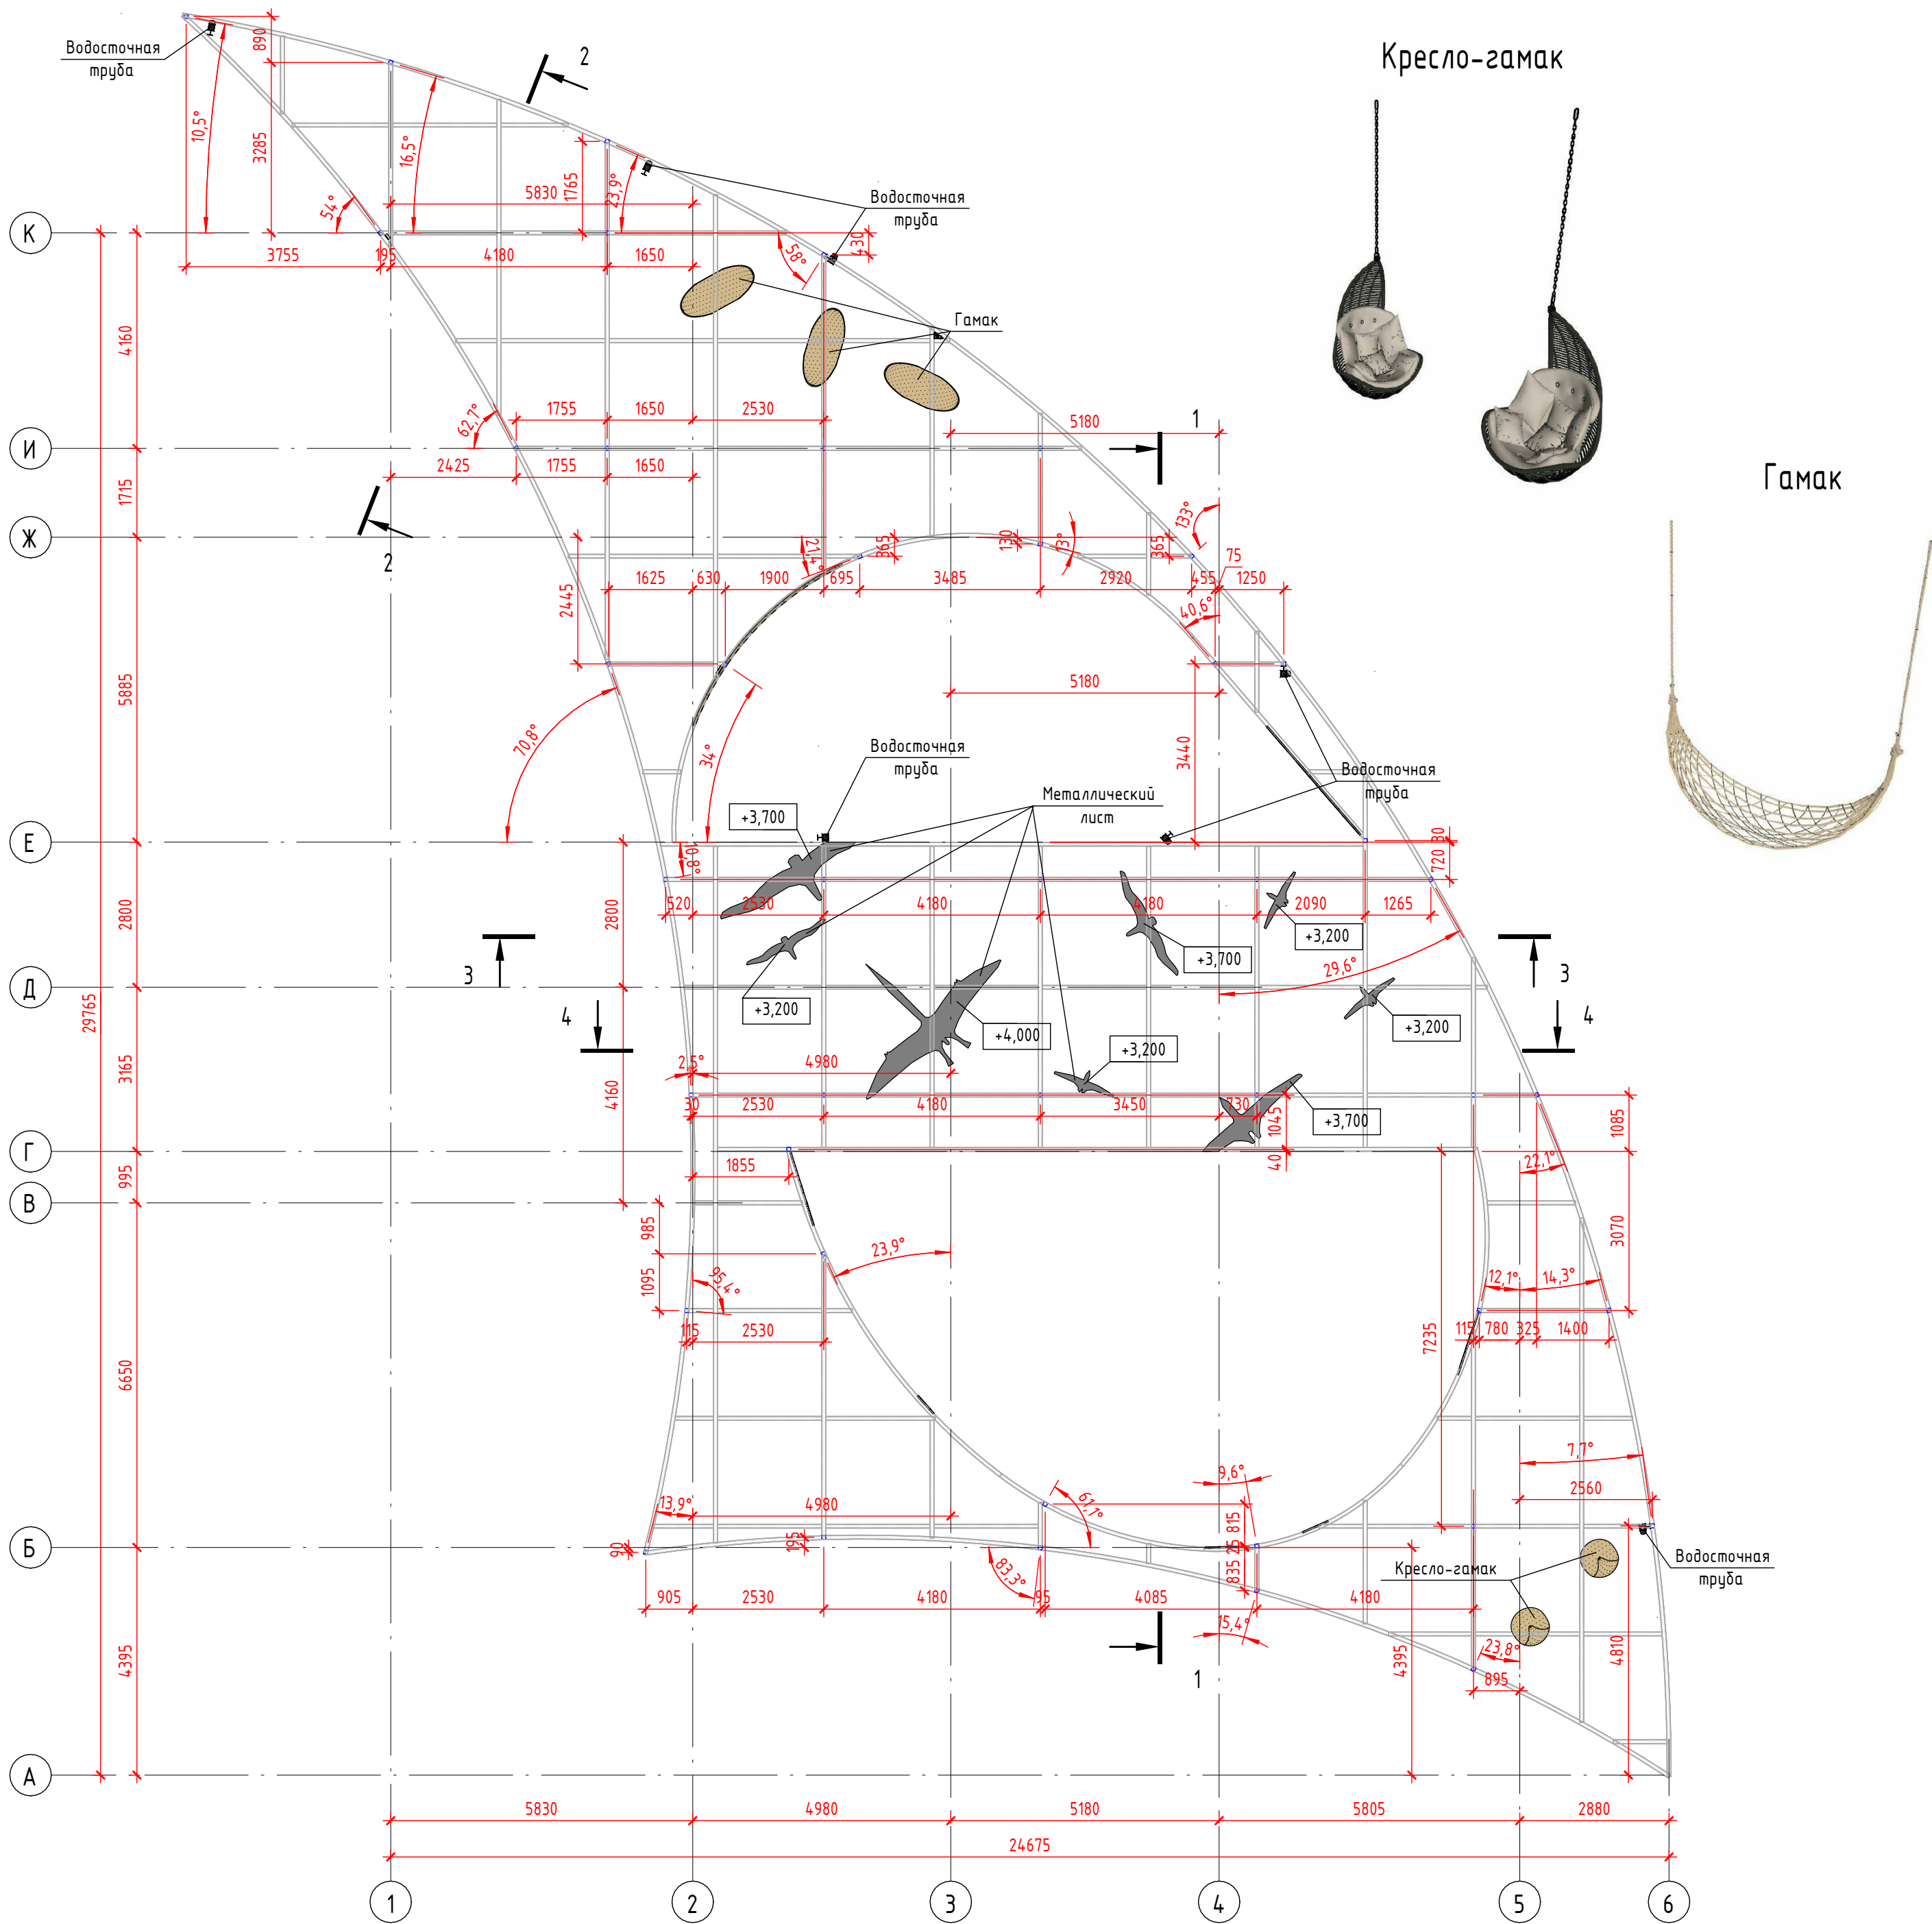

Общий вид 3D (каркас навеса)

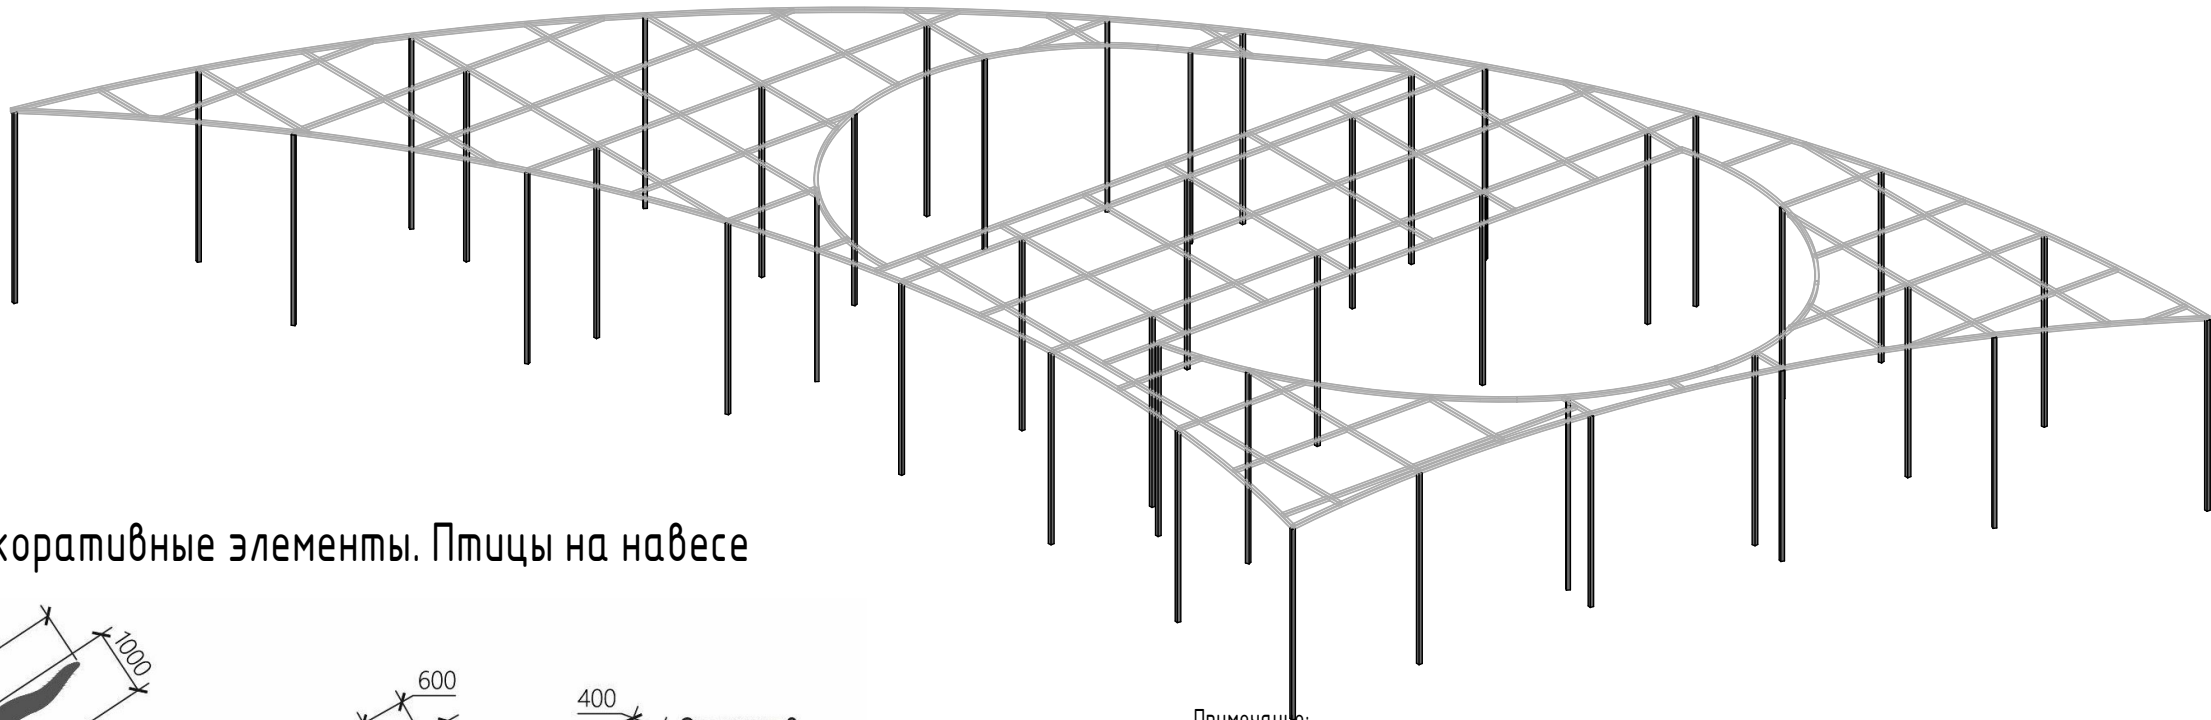


Декоративные элементы. Птицы на навесе

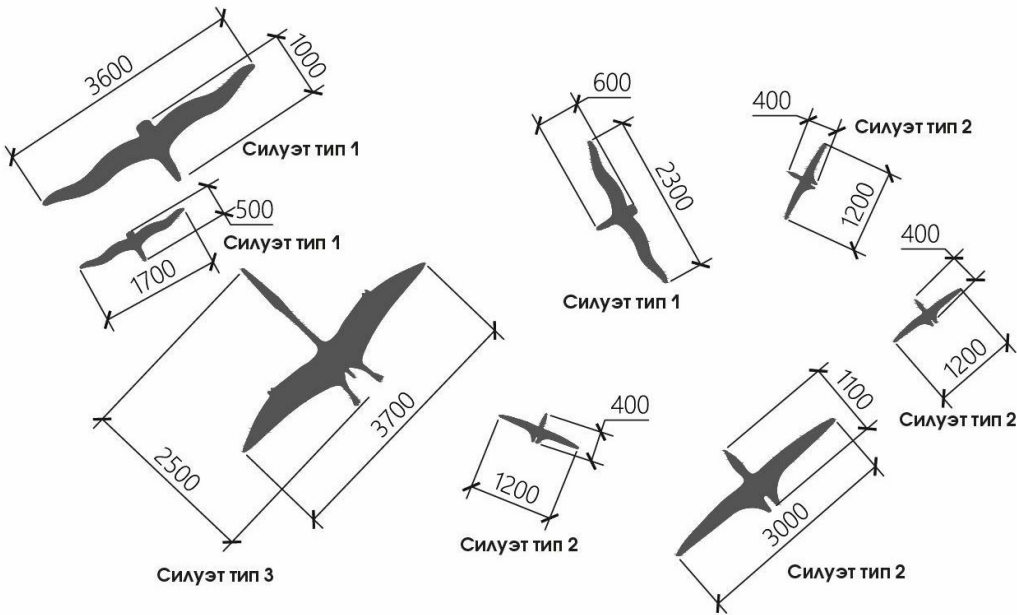

Примечание:
1. Декоративные элементы: птицы над навесом из металлического листа RAL 7024. Чертеж фигур запросить у проектировщика.
2. Кресло-гамак: темно графитовый металл, тип крепления - металлическая темная цепь, наполнение - подушки из водоотталкивающего материала.
Гамак: материал - веревочный хлопок, тип крепления - шпагат просовый.

						313-11.23-AP			
						Павильон "коворкинга" и бизнеса			
Изм.	Кол.уч.	Лист	№ док.	Подп.	Дата		Стадия	Лист	Листов
Разработал	Лазарев						П	3	
Проверил	Шкутин								
ГАП	Шкутин								
Н.контроль	Коваленко					Схема расположения колонн навеса, подвесных кресел, гамаков и водосточных труб и декоративных элементов	НАРОДНЫЙ ДОМ ПРОЕКТ		
ГИП	Шкутин								


План кровли

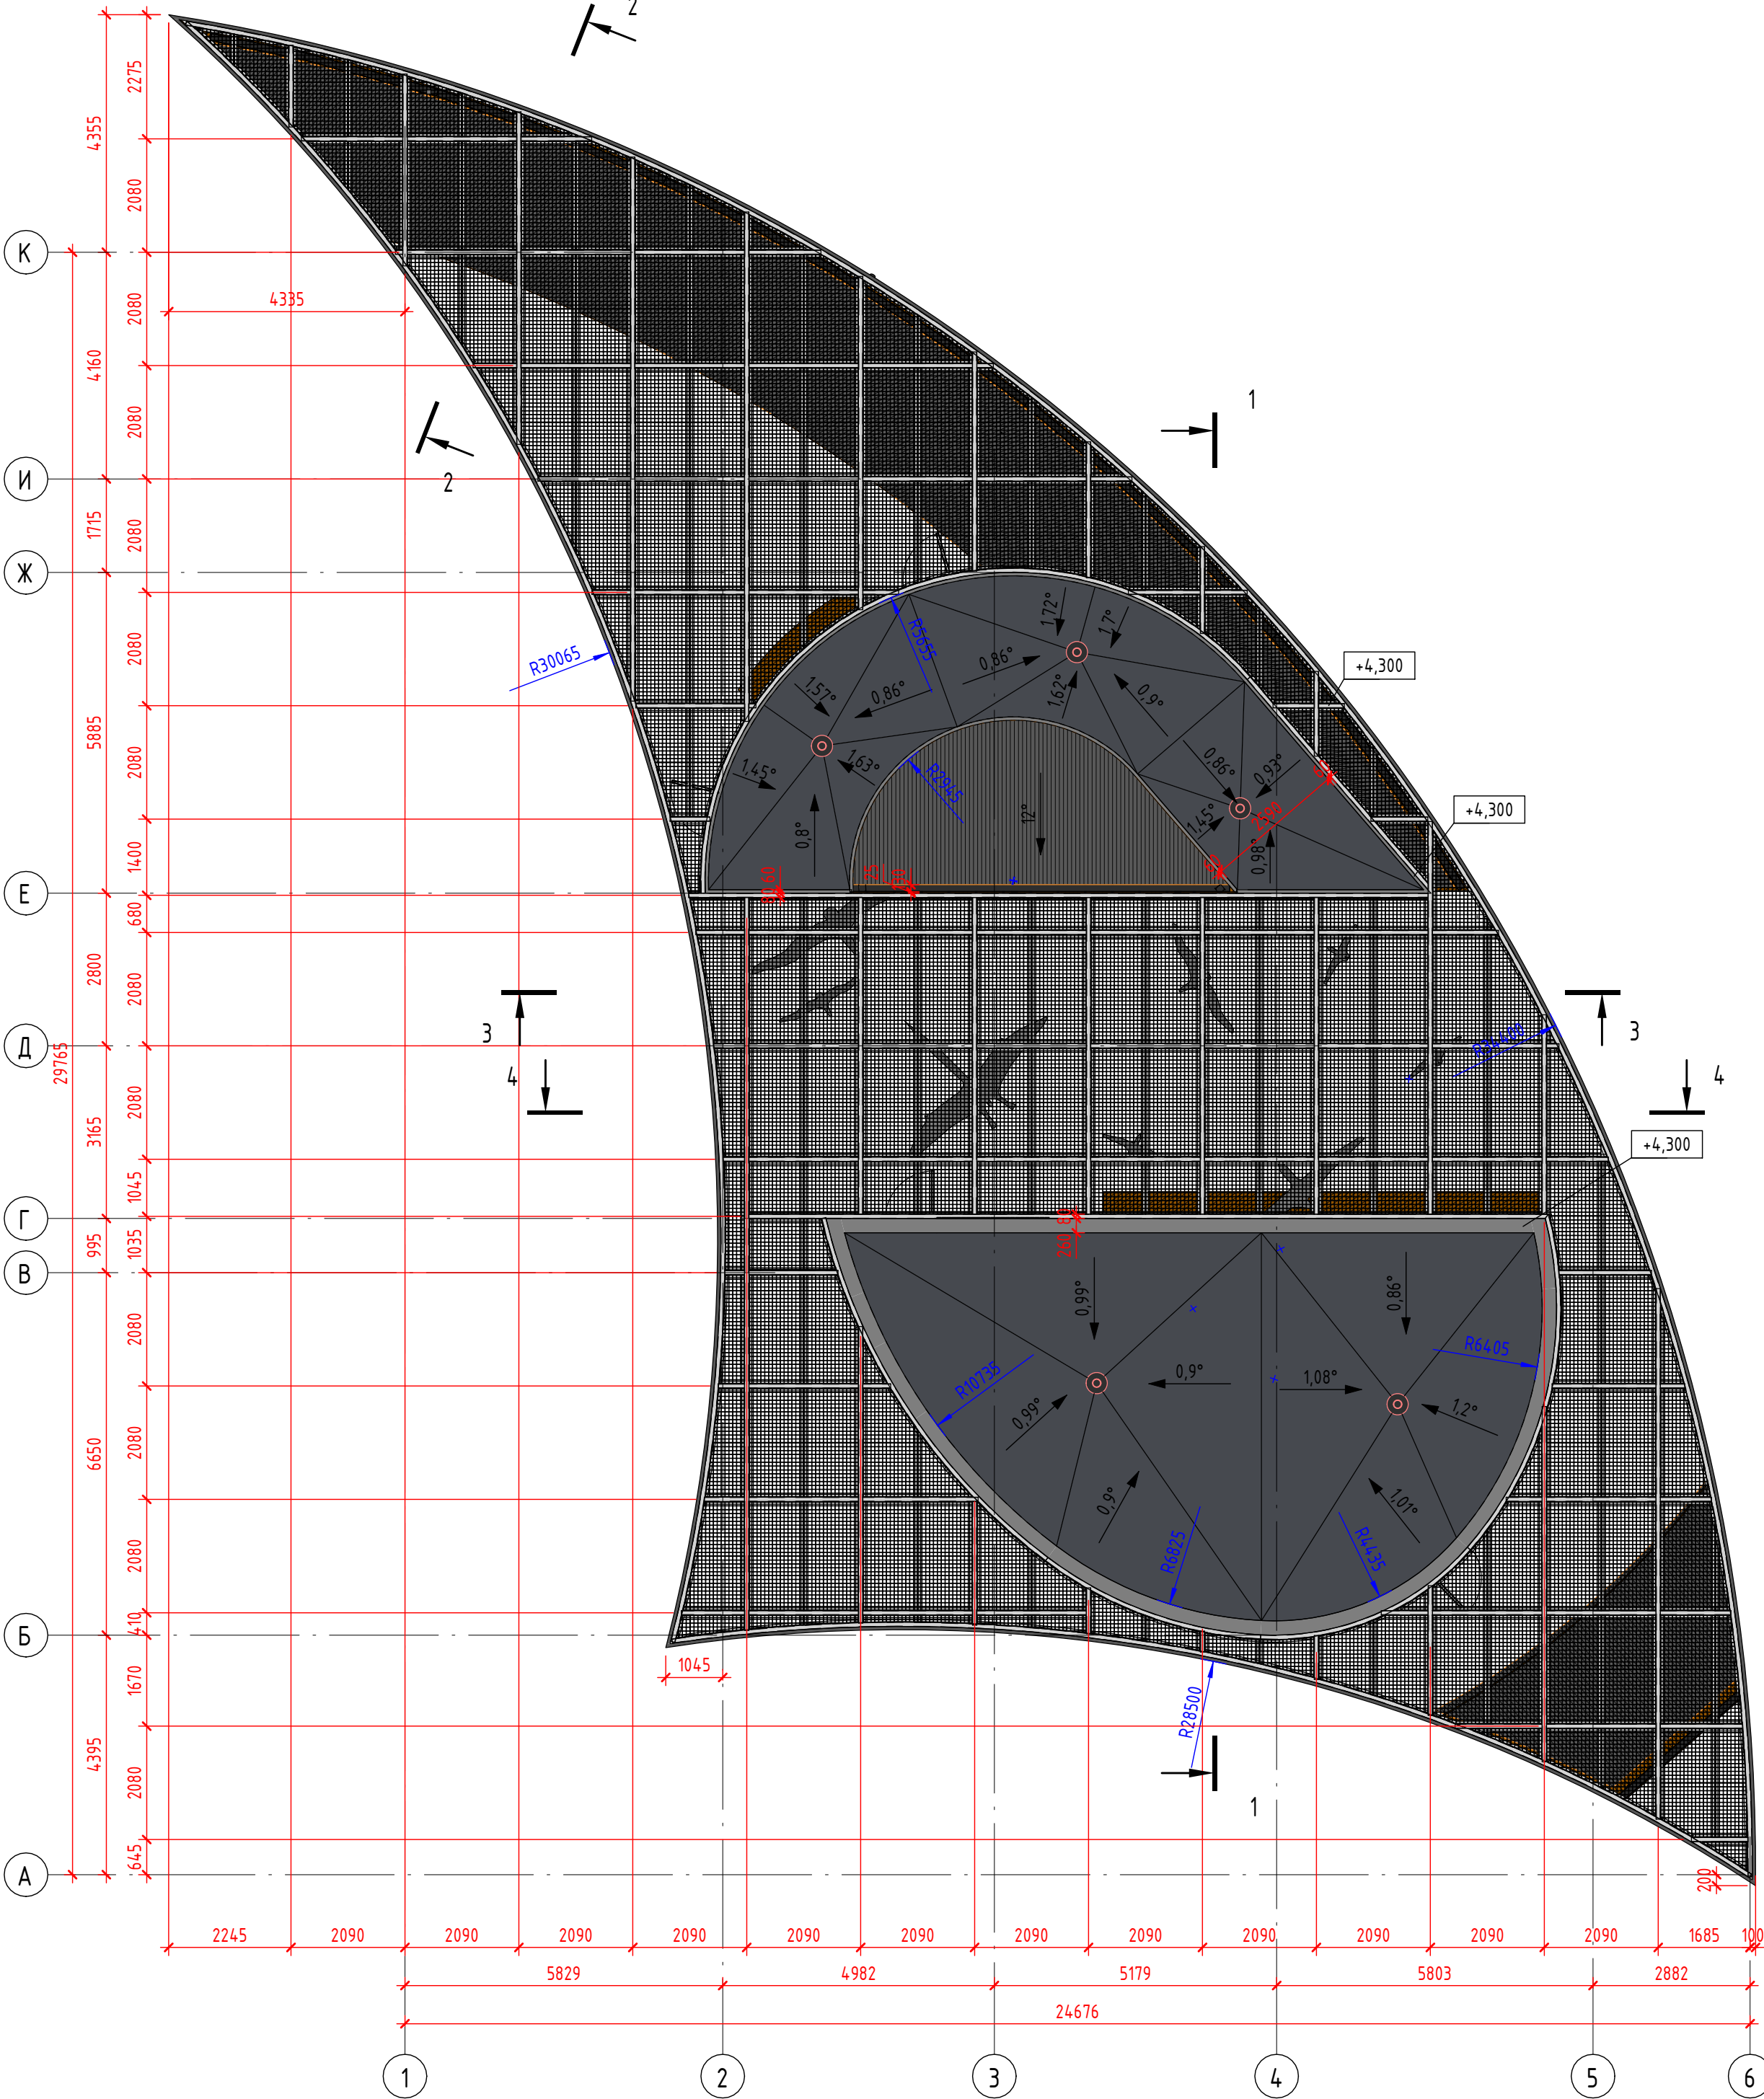



Инв. № подл.	Подп. и дата	Взам. инв. №	Создано		

						313-11.23-AP		
						Павильон "коворкинга" и бизнеса		
Изм.	Кол.уч.	Лист	№ док.	Подп.	Дата			
Разработал		Лазарев				Стадия	Лист	Листов
Проверил		Шкутин				П	5	
ГАП		Шкутин						
Н.контроль		Коваленко				План кровли		
ГИП		Шкутин						

Навес. Вуд сверху

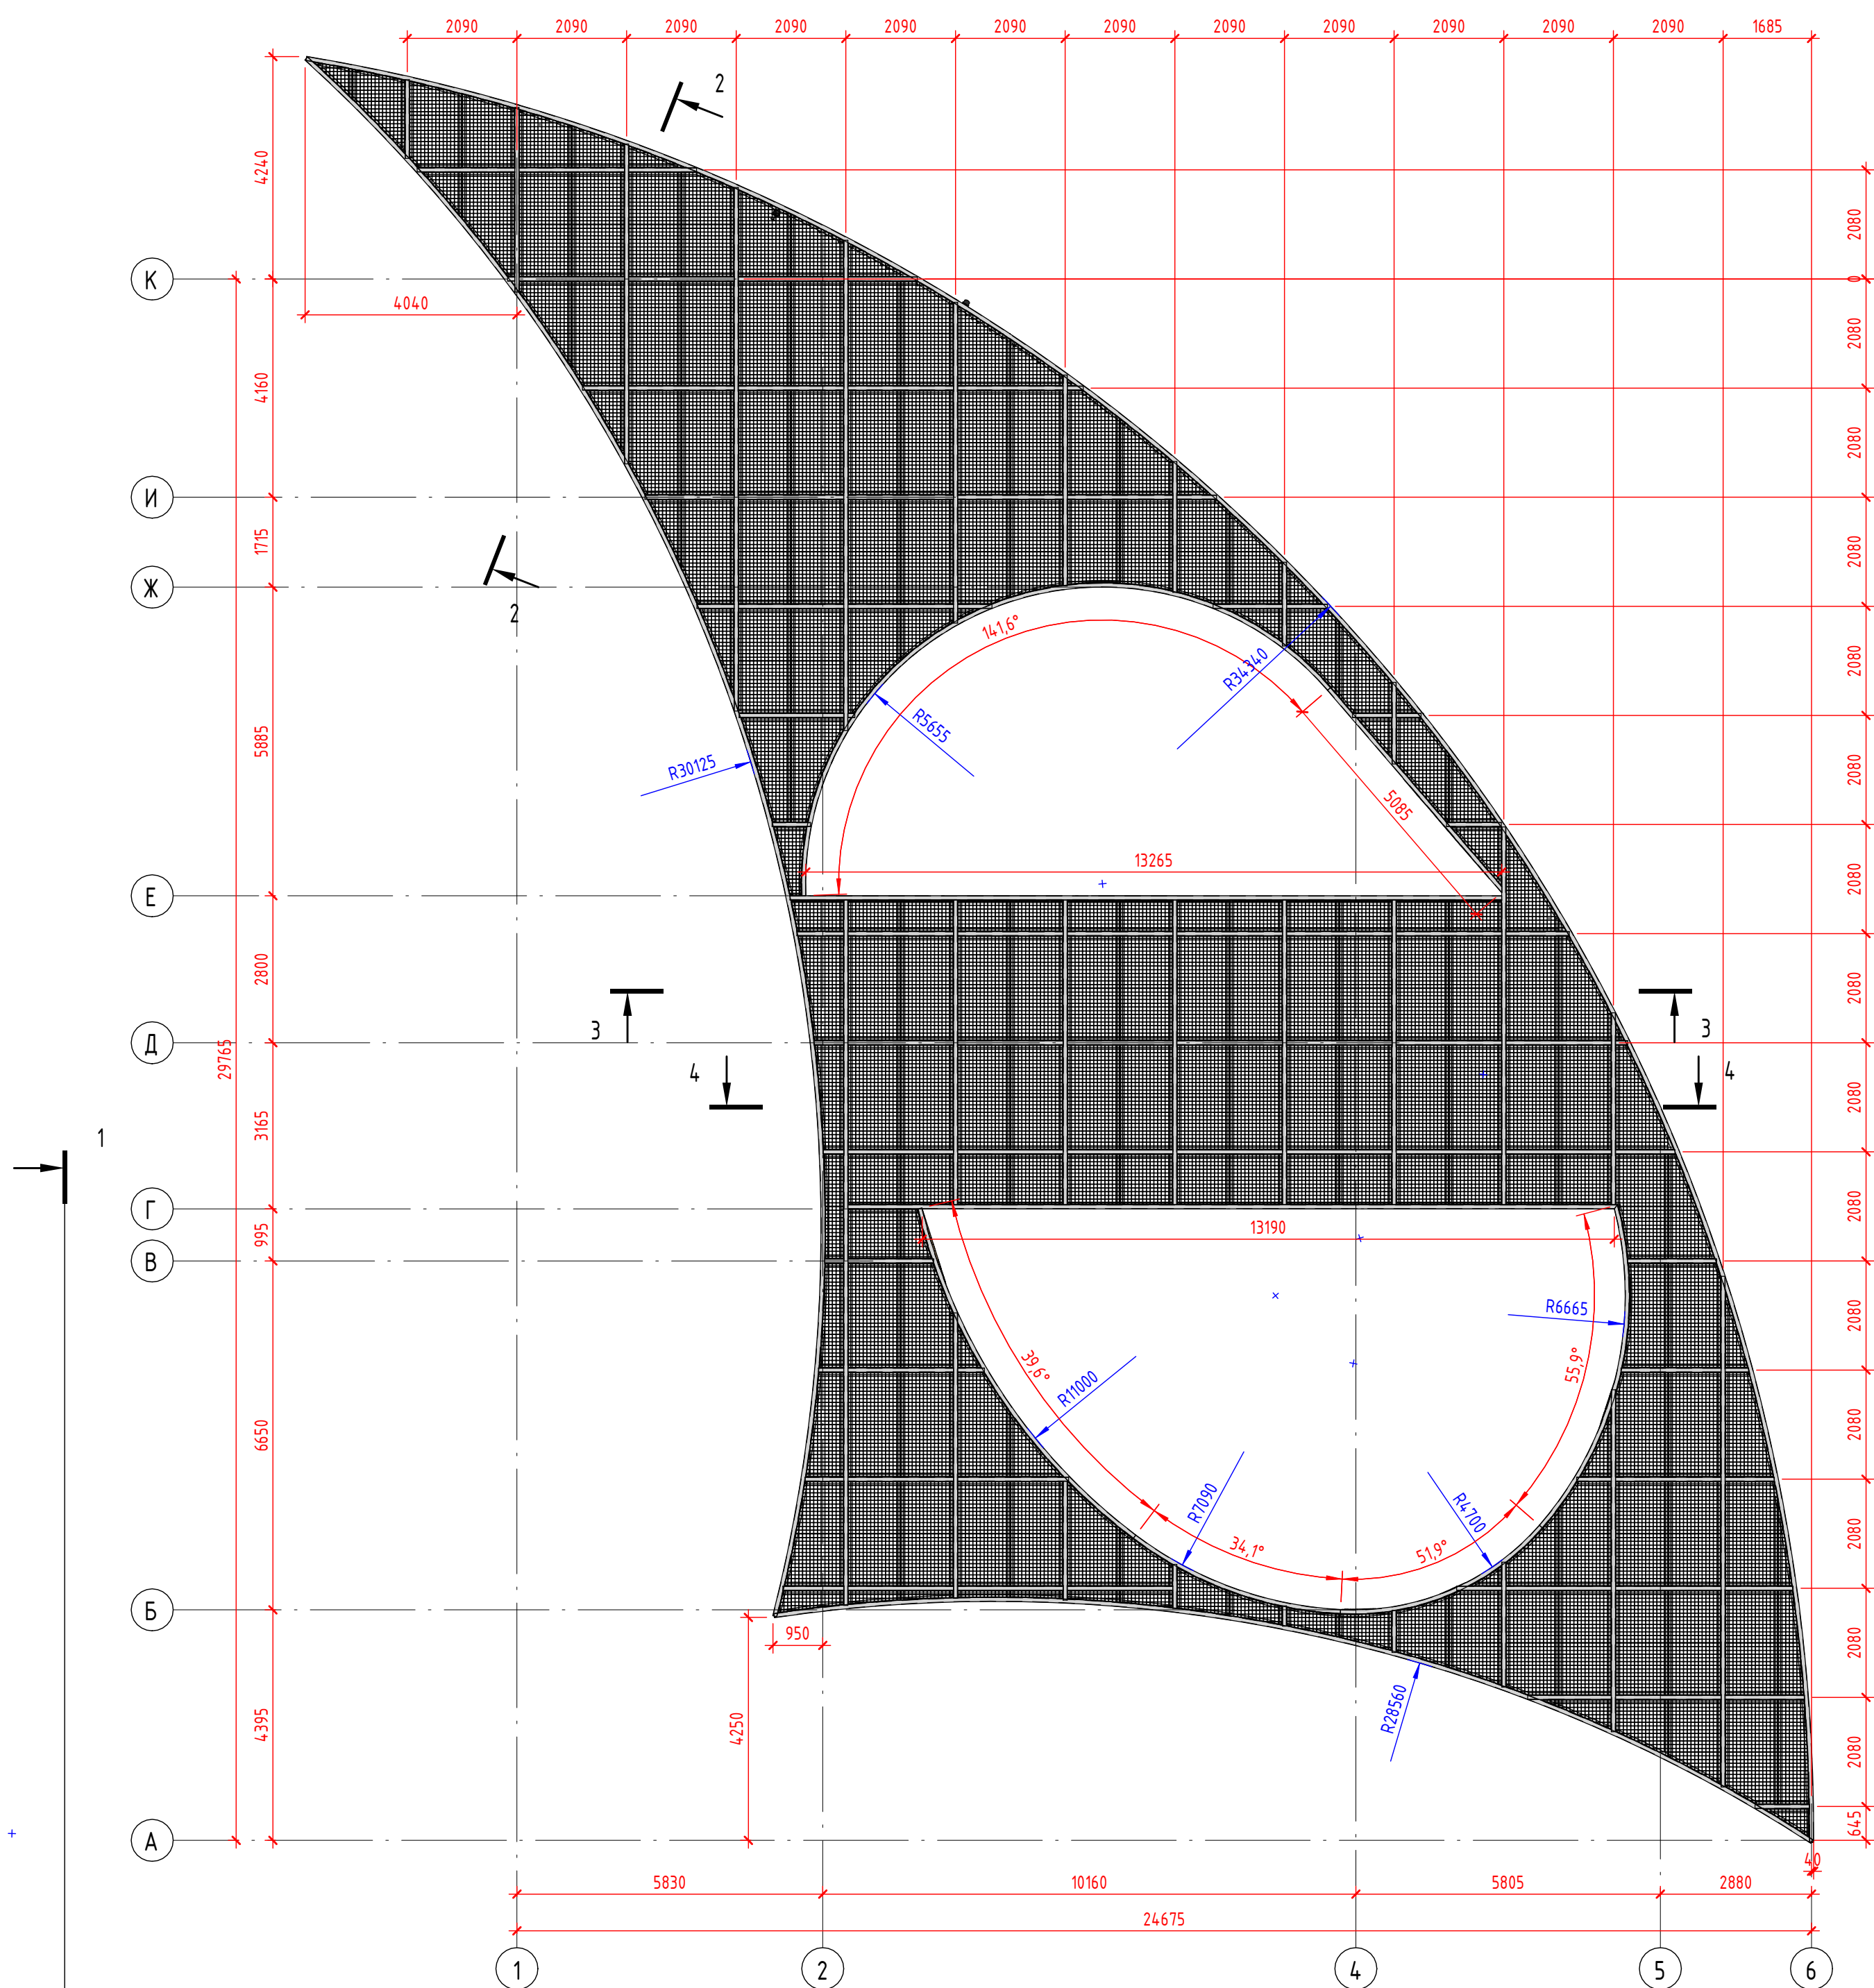


Конструкция навеса

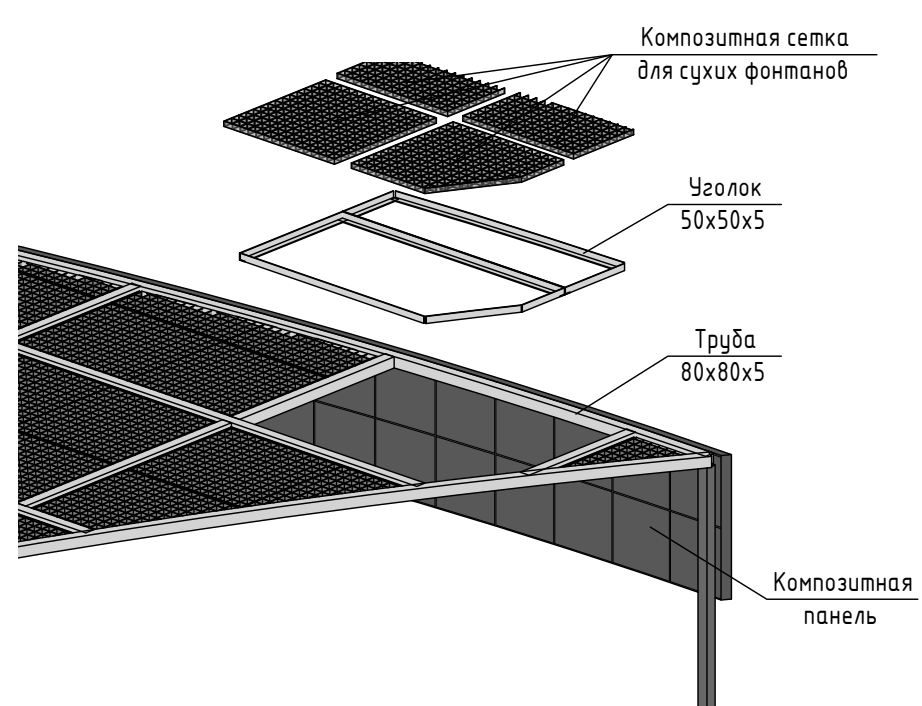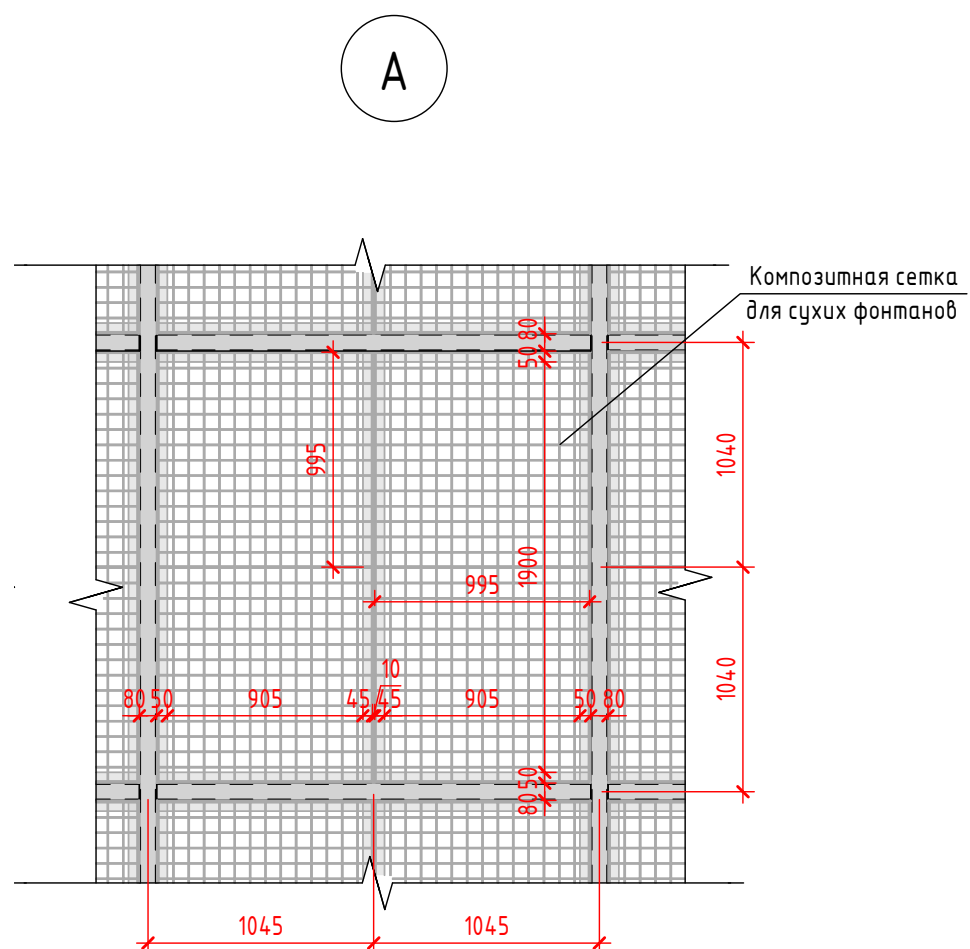

						313-11.23-AP		
						Павильон "коворкинга" и бизнеса		
Изм.	Кол.уч.	Лист	№ док.	Подп.	Дата			
Разработал	Лазарев					Стадия	Лист	Листов
Проверил	Шкутин					П	6	
ГАП	Шкутин							
Н.контроль	Коваленко					Навес. Вид сверху, Узел А. Конструкция навеса		
ГИП	Шкутин							

Согласовано		
Взам. инв. №		
Подп. и дата		
Инв. № подл.		

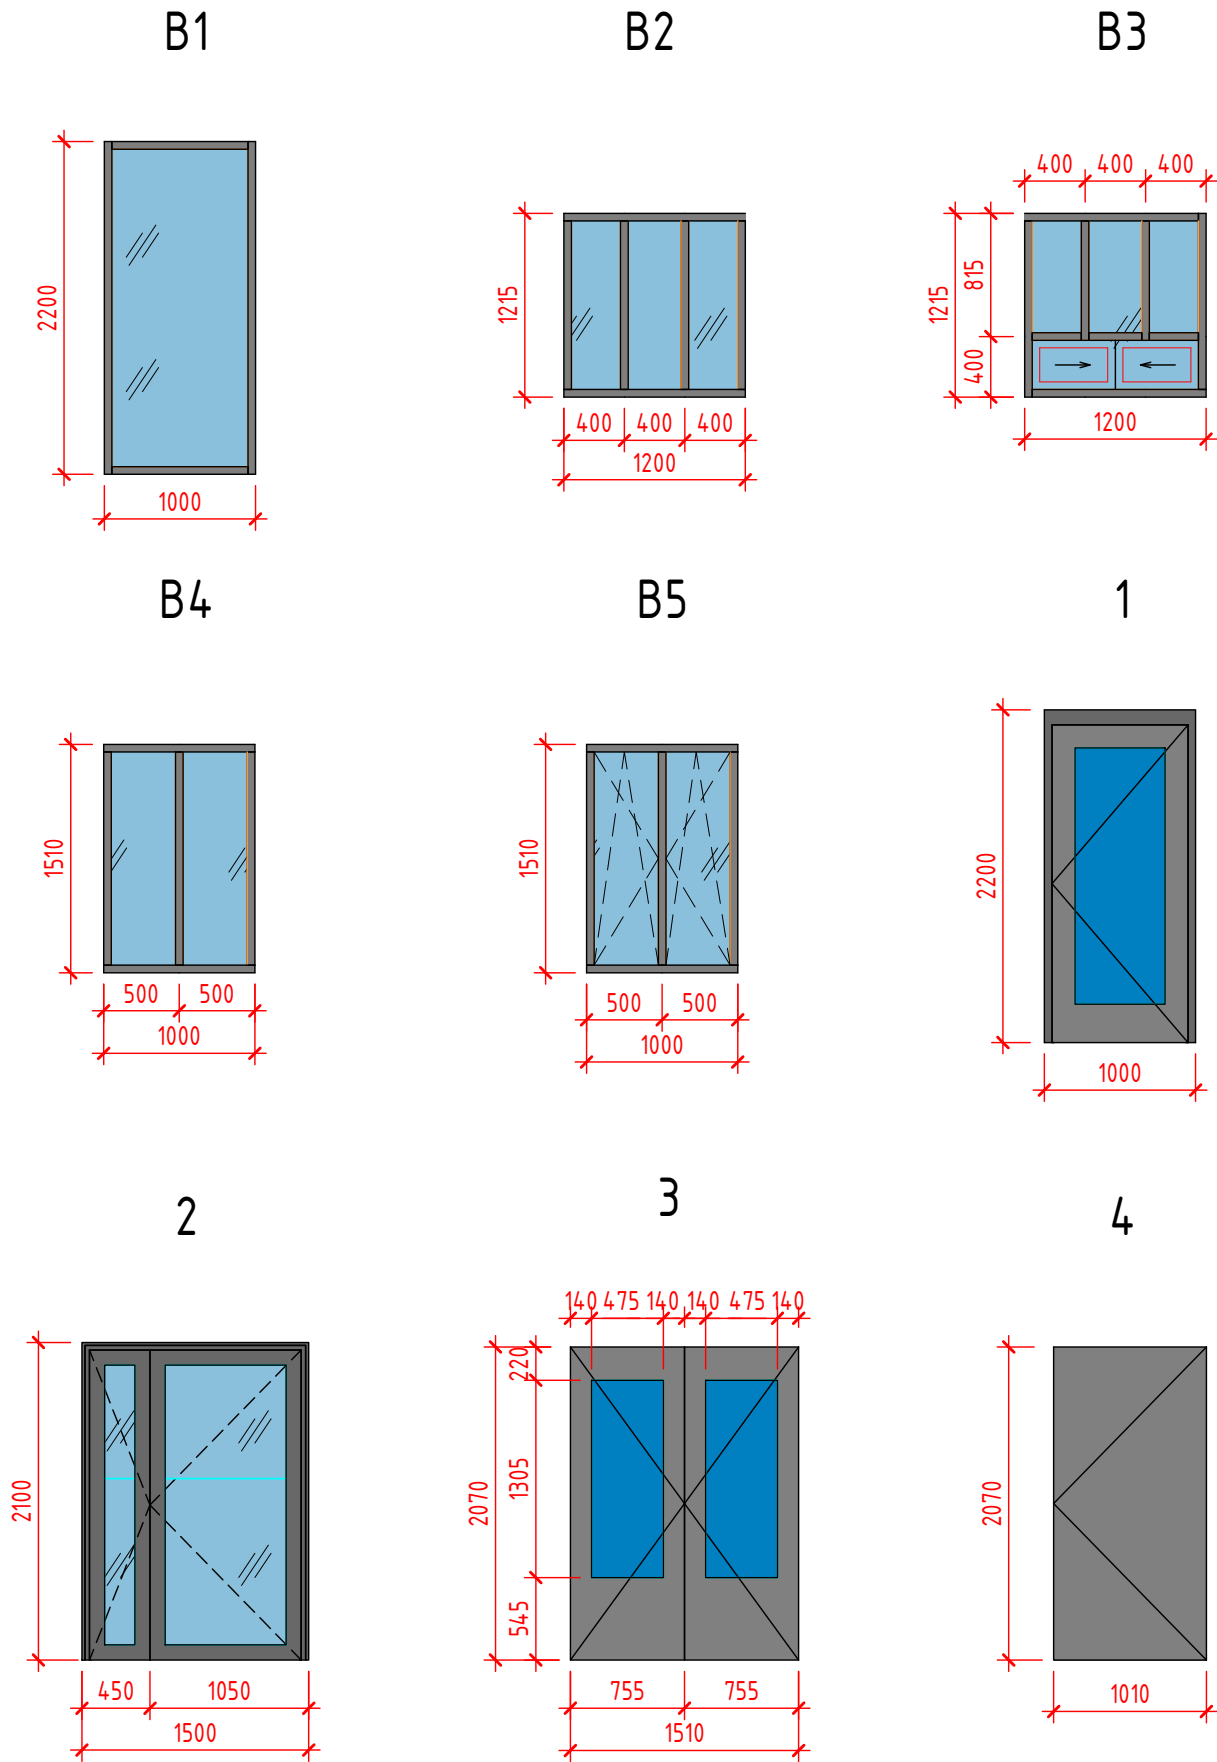

Примечание:
1. Схема витражей выполнены без учета монтажных пропусков, размеры уточнить по месту. Все витражи выполнить теплыми с заполнением двухкамерным стеклопакетом (4М1-12-4М1-12-И4).

Спецификация элементов заполнения дверных проемов

Марка	Обозначение	Наименование	Кол.	Масса ед., кг	Примечание
1	ГОСТ 14624-84	ДВО 21-15	1		
2	ГОСТ 23747-2015	ДАН О П Оп Пр Р 2200х1000	6		
3	ГОСТ 30970-2014	ДПВ Г Бпр Дп ЛР 2100х1500	1		
4	ГОСТ 14624-84	ДВО 21-10	1		

Спецификация витражей

Марка	Обозначение	Наименование	Кол.	Масса ед., кг.	Примечание
B1	ГОСТ 25116-82	B1 (1000 x 2200)	1		
B2	ГОСТ 25116-82	B2 (1200 x 1215)	4		
B3	ГОСТ 25116-82	B3 (1200 x 1215)	4		Имеются раздвижные створки
B4	ГОСТ 25116-82	B4 (1000 x 1510)	4		
B5	ГОСТ 25116-82	B5 (1000 x 1510)	2		


Экспликация полов

Номер помещения	Тип пола	Схема пола или тип пола по серии	Данные элементов пола (наименование, толщина, основание и др.), мм	Площадь, м²
1-4	1		1. ЦПС - 62мм 2. Утеплитель Пеноплекс - 100мм 3. Полиэтиленовая пленка - 2 слоя 4. Обмазочная гидроизоляция в 2 слоя 5. Железобетонная плита - 200мм 6. Подбетонка - 100мм 7. Утрамбованный грунт	36,85
5-8	2		1. Керамогранитная плитка - 8мм 2. ЦПС - 62мм 3. Утеплитель Пеноплекс - 100мм 4. Полиэтиленовая пленка - 2 слоя 5. Обмазочная гидроизоляция в 2 слоя 6. Железобетонная плита - 200мм 7. Подбетонка - 100мм 8. Утрамбованный грунт	68,00

						313-11.23-AP			
						Павильон "коворкинг" и бизнеса			
Изм.	Кол.уч.	Лист	№ док.	Подп.	Дата		Стадия	Лист	Листов
Разработал		Лазарев					П	7	
Проверил		Шкутин							
ГАП		Шкутин				Экспликация элементов заполнения дверных проемов. Спецификация витражей. Экспликация полов			
Н.контроль		Коваленко							
ГИП		Шкутин							



Схема освещения и подсветки

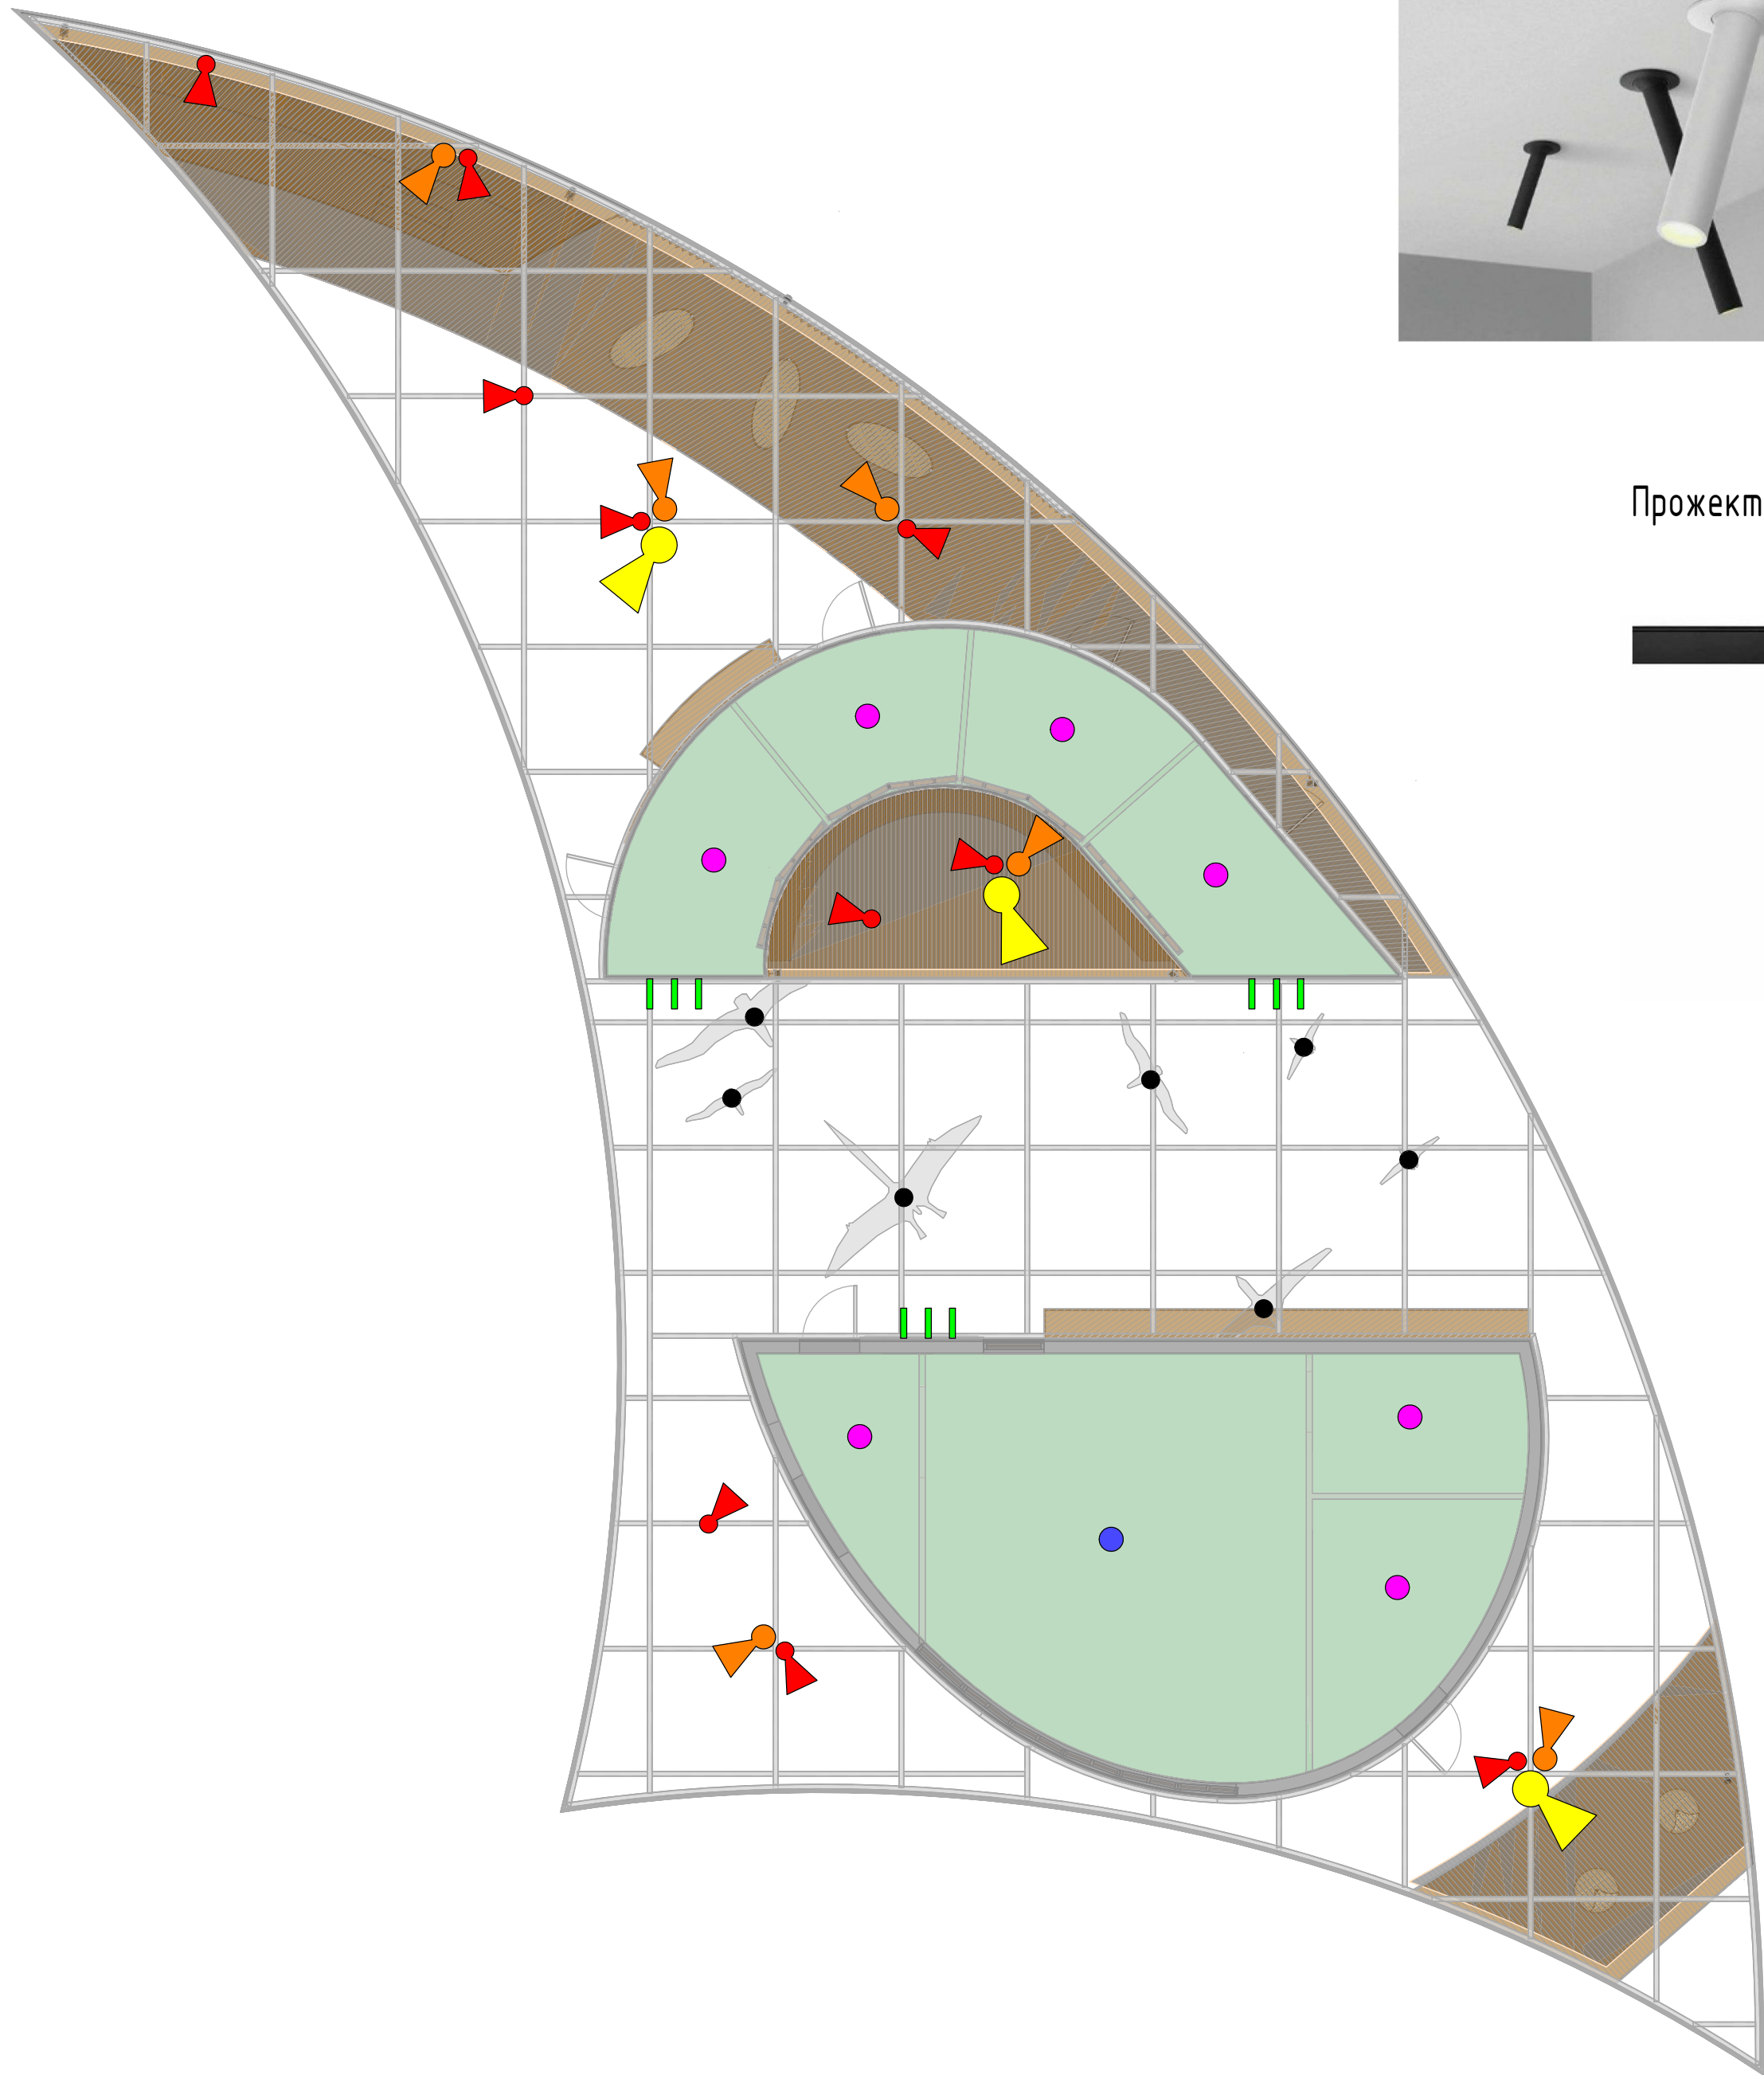

Светильник Тип 1, 2, 3



Освещение интерьерное
(внутри павильона)



Прожектор на кронштейне для подсветки
стендов



Освещение интерьерное декоративное
(внутри павильона)



Условные обозначения:

- Светильник Тип 1 (H=100мм, d=50мм)
- Светильник Тип 2 (H=200мм, d=100мм)
- Светильник Тип 3 (H=300мм, d=200мм)
- Светильник под птицами (крепится к навесу с расстоянием. Свет от светильника мощный, свечение вниз)
- Освещение интерьерное (внутри павильона)
- Освещение интерьерное, декоративное (внутри павильона)
- Прожектор на кронштейне для подсветки стендов

						313-11.23-АР			
						Павильон "коворкинга" и бизнеса			
Изм.	Кол.уч.	Лист	№ док.	Подп.	Дата		Стадия	Лист	Листов
Разработал		Лазарев					П	8	
Проверил		Шкутин							
ГАП		Шкутин							
Н.контроль		Коваленко				Схема освещения и подсветки		НАРОДНЫЙ ДОМ ПРОЕКТ	
ГИП		Шкутин							

Согласовано		Взам. инв. №		Подп. и дата		Инв. № подл.	