


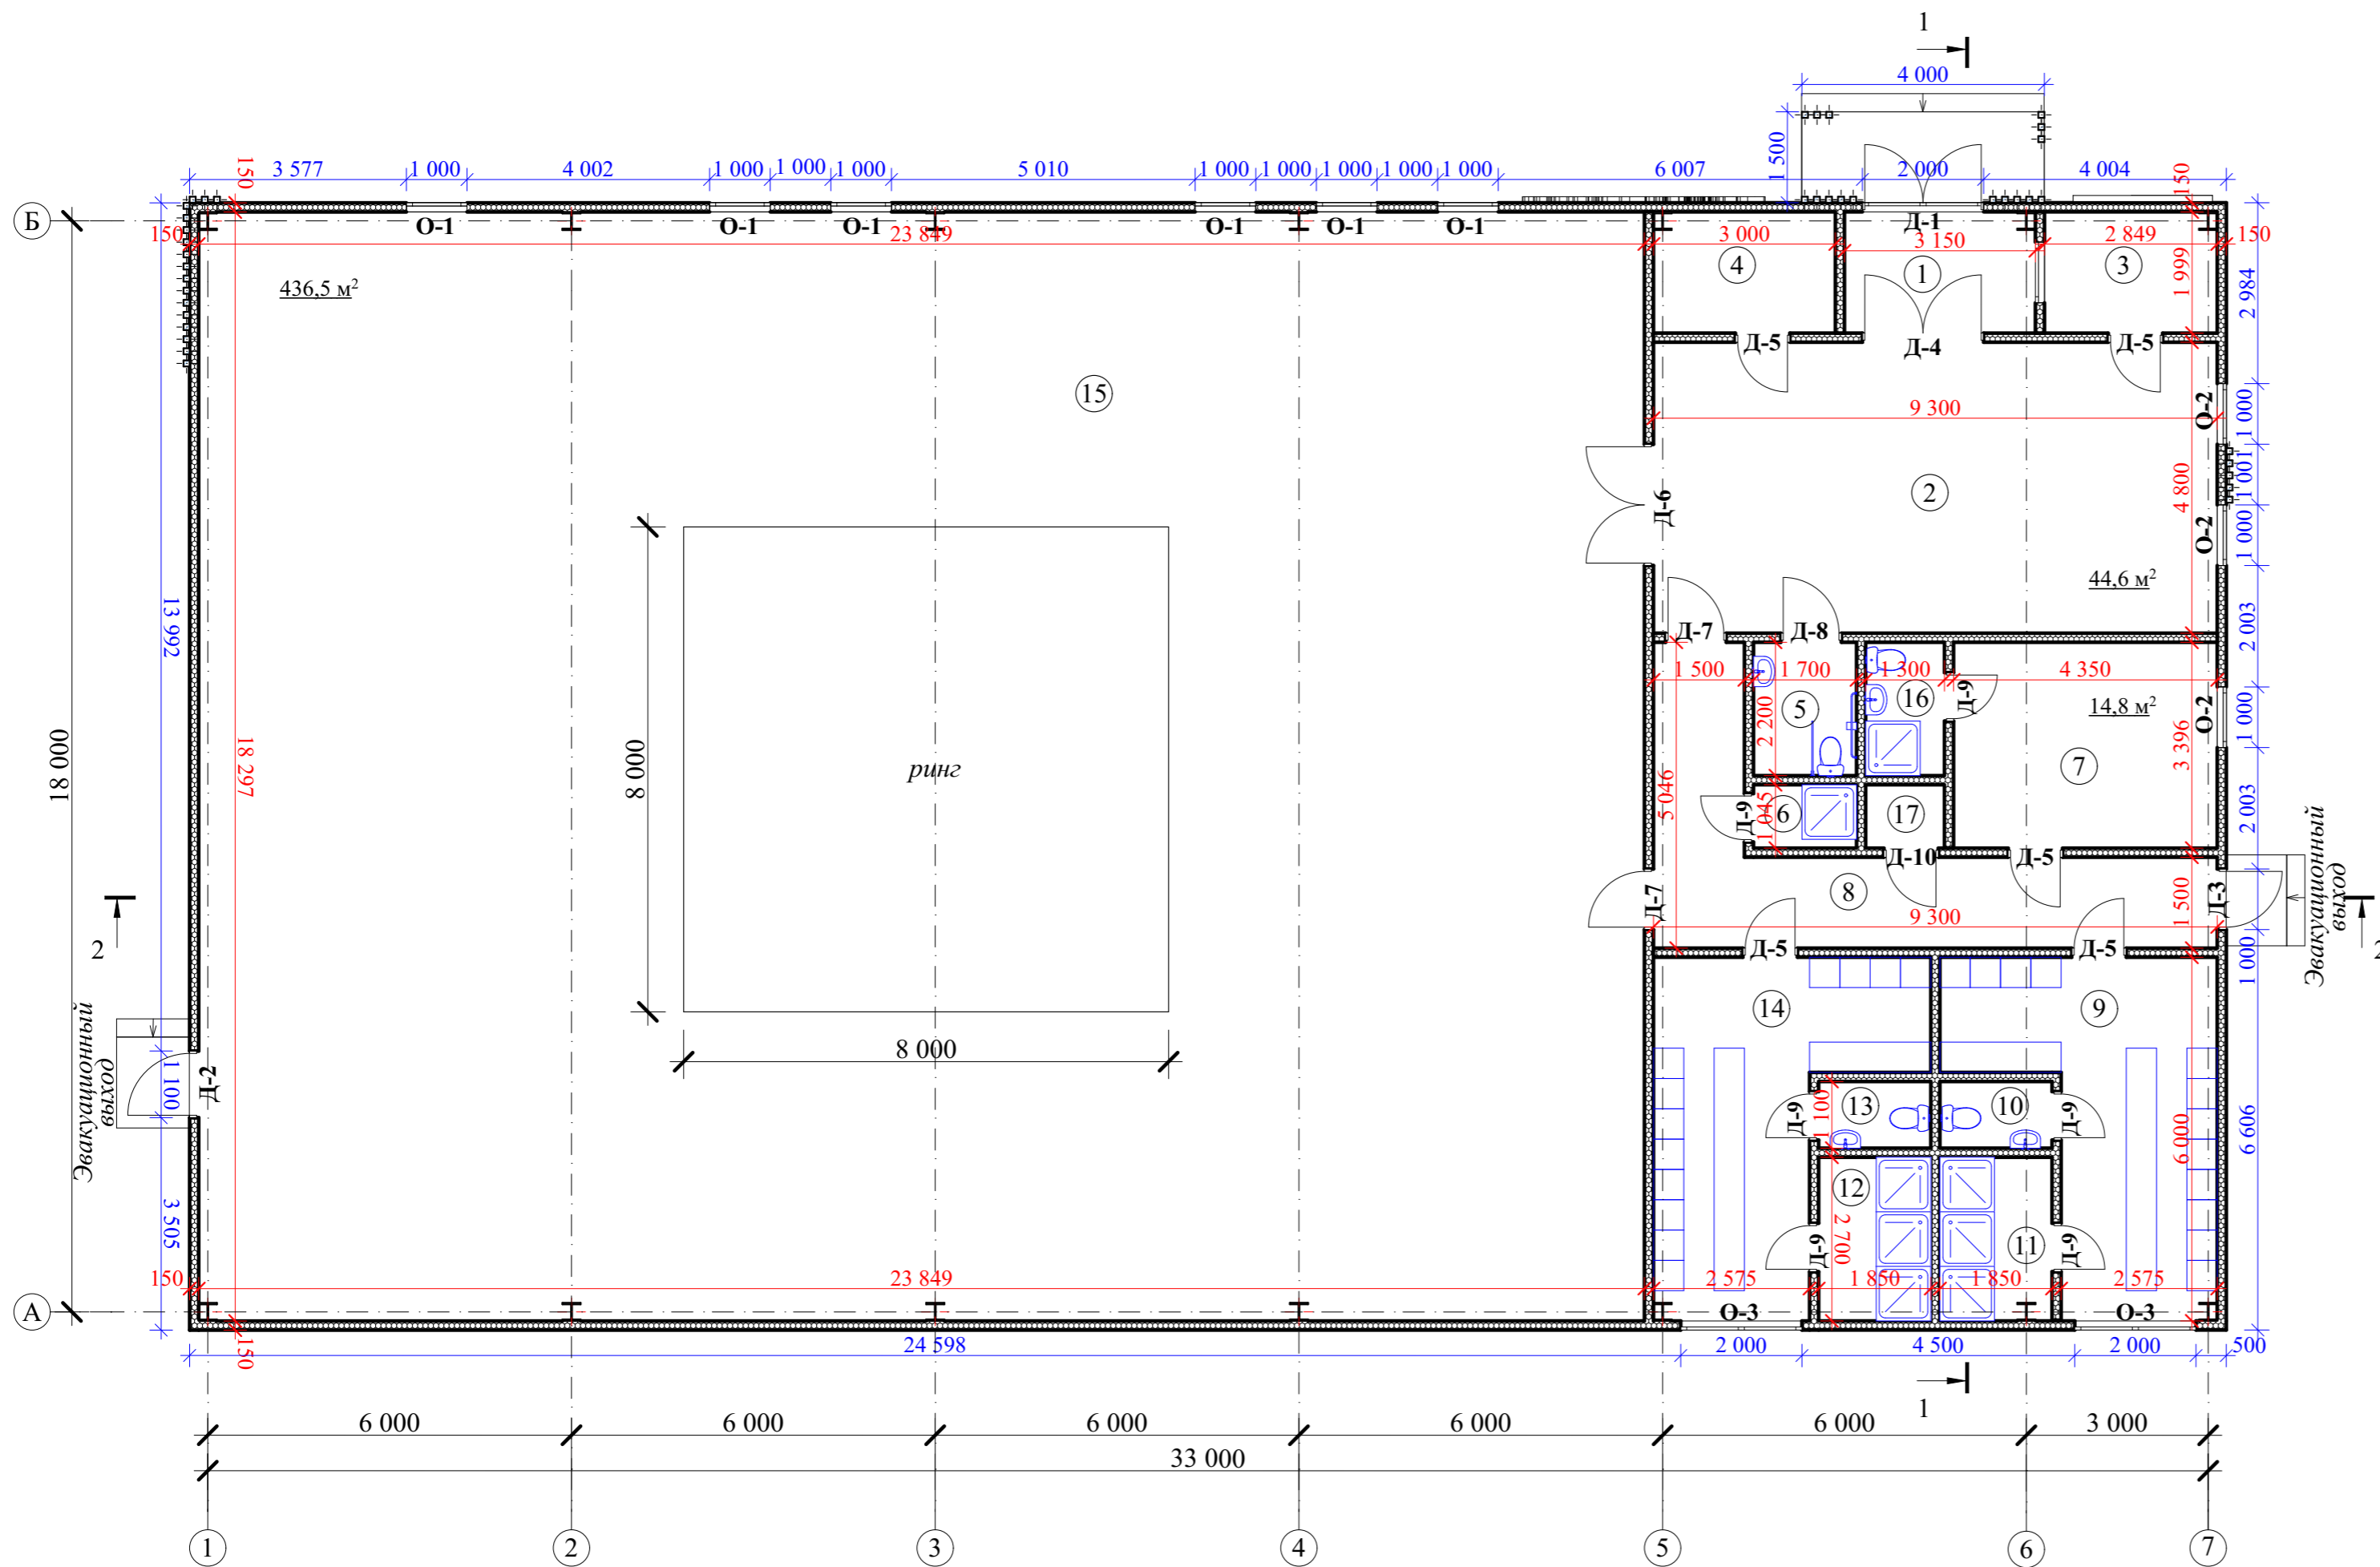

План этажа на отм. +0.000



Окна

- О-1 3500x1000 мм 6 шт.
- О-2 2400x1000 мм 3 шт.
- О-3 1200x2000 мм 2 шт.

Двери

- Д-1 2000x3500(н) мм 1 шт. остекл.
- Д-2 1200x2100 мм 1 шт. глухая
- Д-3 1000x2400 мм 1 шт. остекл.
- Д-4 2000x2400 мм 1 шт. остекл.
- Д-5 900x2100 мм 5 шт. глухая
- Д-6 2000x2100 мм 1 шт. остекл.
- Д-7 1000x2100 мм 2 шт. противоп.
- Д-8 1000x2100 мм 1 шт. глухая
- Д-9 800x2100 мм 6 шт. глухая
- Д-10 800x2100 мм 1 шт. противоп.

Экспликация помещений:

Номер по плану	Наименование	Пл. кв.м	Катег.
1	Тамбур	6,3	
2	Вестибюль	44,6	
3	Охрана	5,7	
4	Гардероб	6,0	
5	Универсальный с/у	3,7	
6	ПУИ	1,8	
7	Тренерская	16,9	
8	Коридор	18,9	
9	Раздевалка	19,2	
10	Душевая	5,1	
11	С/у	1,8	
12	Душевая	5,1	
13	С/у	1,8	
14	Раздевалка	19,2	
15	Зал	436,5	
16	С/у для тренеров	2,9	
17	Узел ввода	1,4	
Общая площадь здания (сумма помещений)		596,9	

-АР

Изм.	Колуч.	Лист	№Док.	Подп.	Дата	Стадия	Лист	Листов
							2	
Исполнил	Авдальян А.Е.				05.26.	План этажа на отм. +0.000; М 1:100		ООО «ОПИАПБ»


Согласовано:

Взам. инв. N


Подпись и дата

Инв. N подл.

**Разрез 1-1**

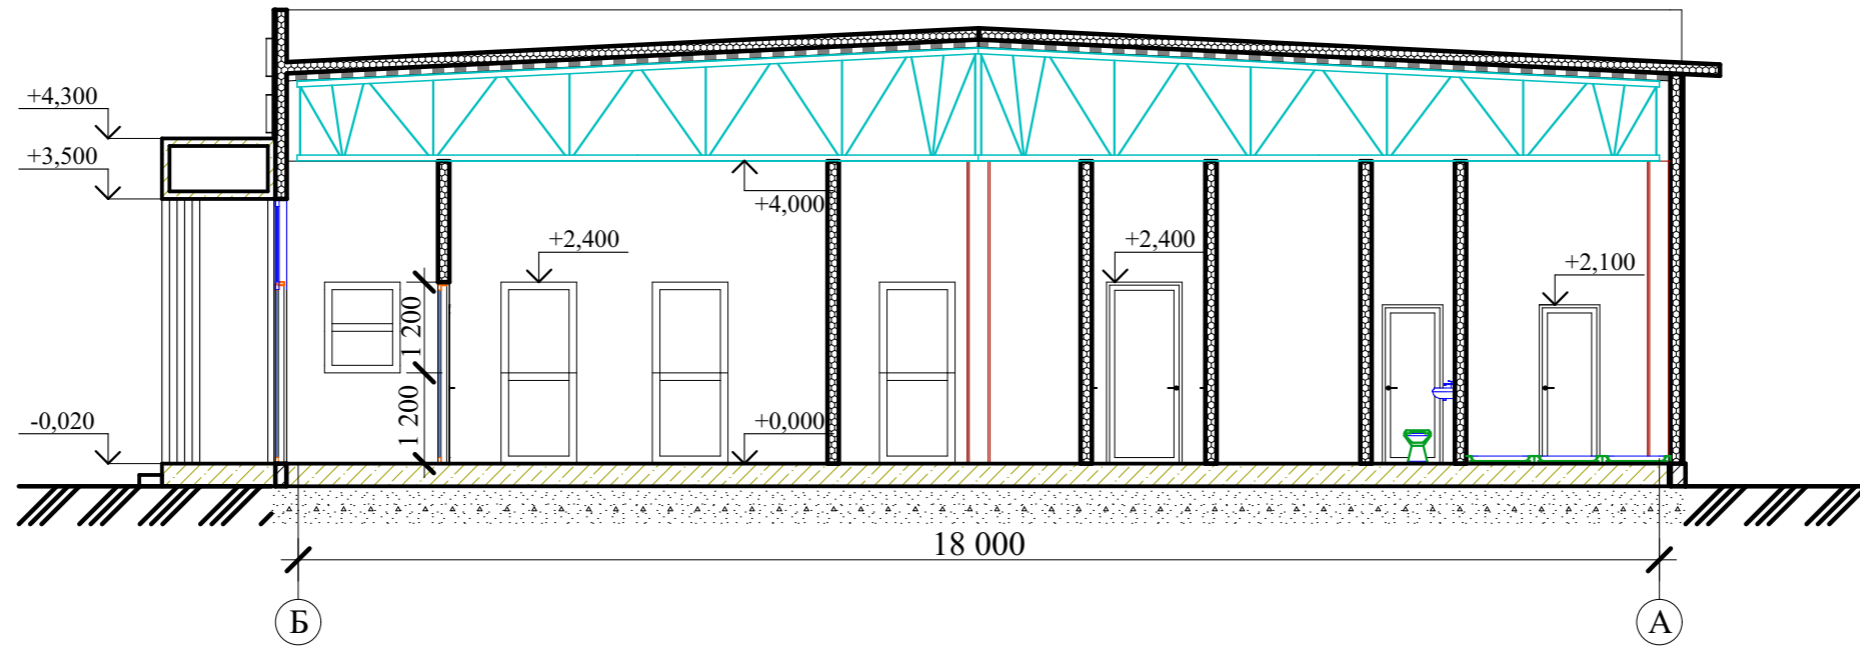

**Разрез 2-2**

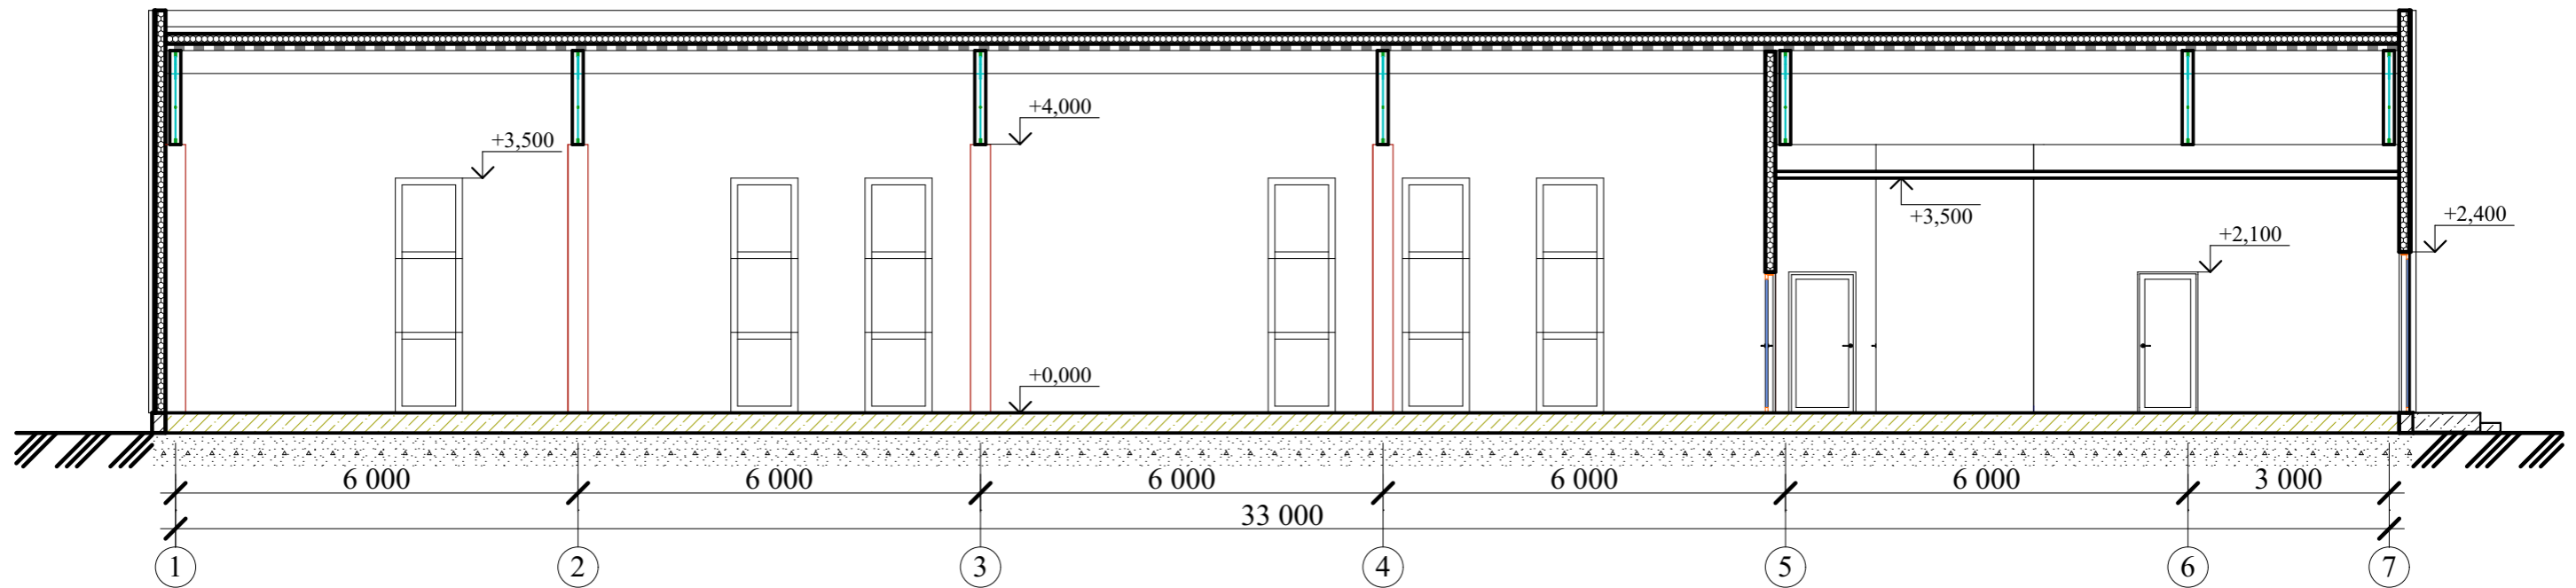


Согласовано:	
Взам. инв. N	
Подпись и дата	
Инв. N подл.	

**Примечание:**


1. Уклоны и высоты уточнить по месту.
2. Данный лист смотреть совместно с листами АР.

						<b>-АР</b>		
Изм.	Колуч.	Лист	№Док.	Подп.	Дата			
						Стадия	Лист	Листов
						П		
Исполнил	Авдальян А.Е.				05.26.	Разрез 1-1; Разрез 2-2; М 1:100		ООО «ОПИАПБ»


**Фасад 7-1**

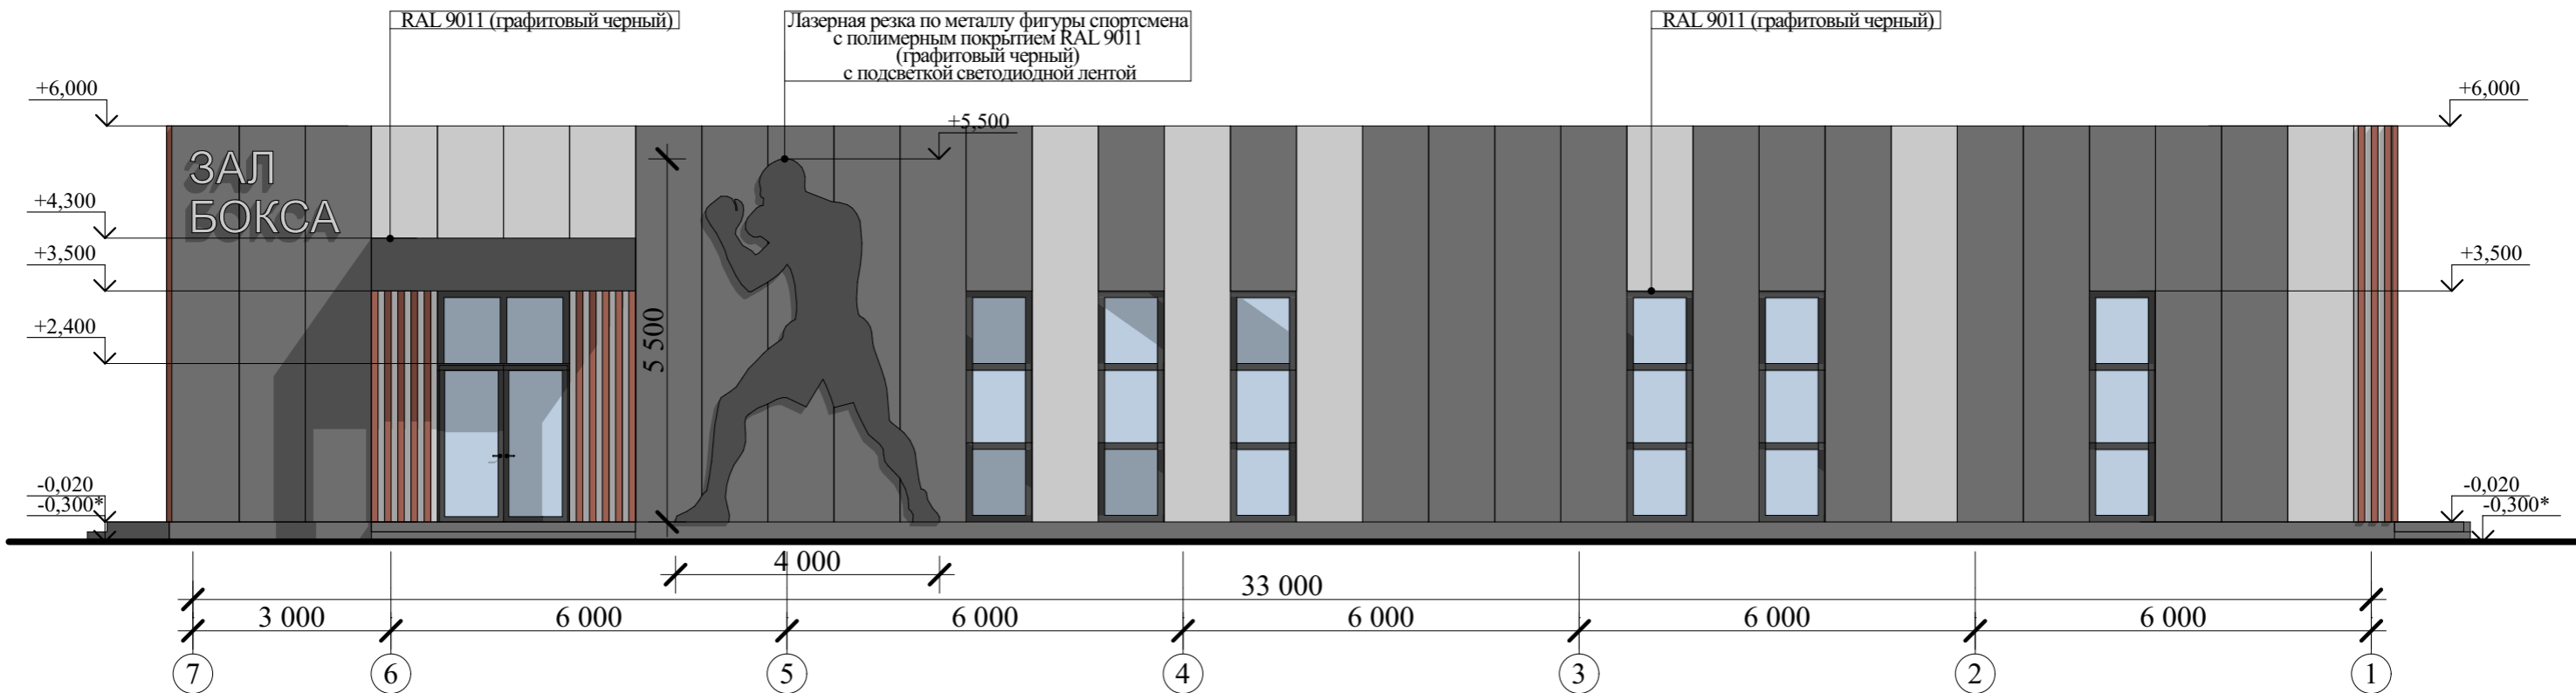

**Фасад А-Б**

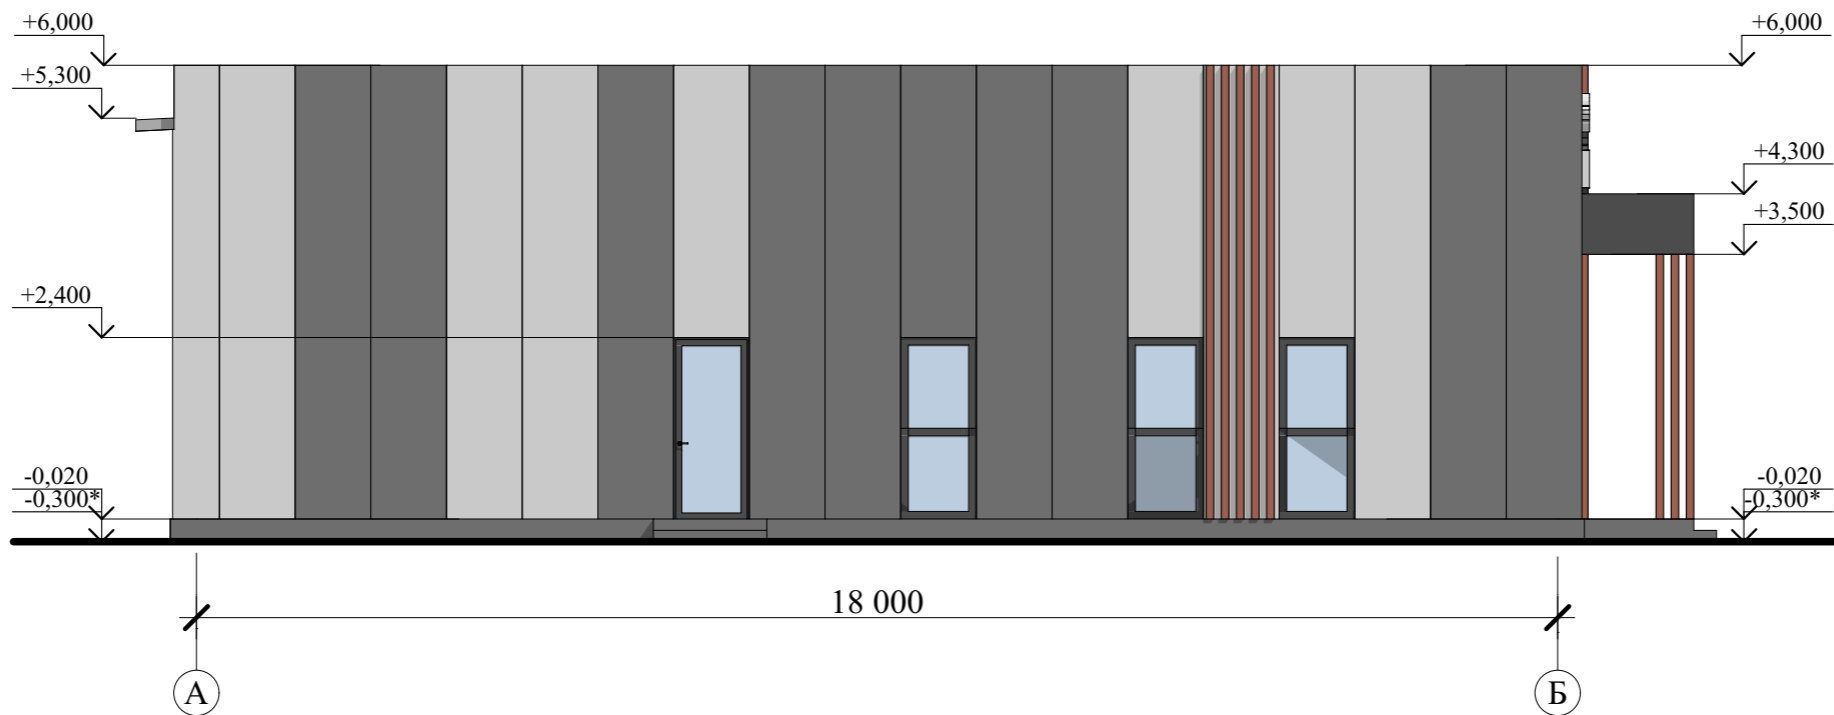

**Алюминиевые фасадные рейки**

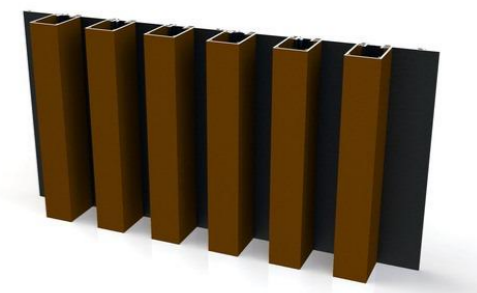

Алюминиевые фасадные рейки:  
 для фасадов-18 шт. 100x100x6000 мм  
 для вх. группы- 16 шт. 100x100x3500 мм  
 цвет: под дерево Coffee Wood или Choco wood.  
**Все размеры, количество и цвета уточнить по месту, после монтажа всех конструкций.**

Стены- трехслойная сэндвич панель 1000x6000x150 мм цвета RAL 7024 (графитово серый) и RAL 9006 (бело-алюминиевый).  
**Все размеры, количество и цвета уточнить по месту, после монтажа всех конструкций.**

**Вывеска**




Шрифт вывески ARIAL, цвет RAL 9006 (бело-алюминиевый)  
**Все размеры и цвета уточнить по месту, после монтажа всех конструкций.**


Согласовано:	
Взам. инв. N	
Подпись и дата	
Инв. N подл.	

						<b>-АР</b>		
Изм.	Колуч.	Лист	№Док.	Подп.	Дата			
						Стадия	Лист	Листов
						П		
Исполнил	Авдалиан А.Е.				05.26.	Фасад 7-1; Фасад А-Б; М 1:100		ООО «ОПИАПБ»

**Фасад 1-7**

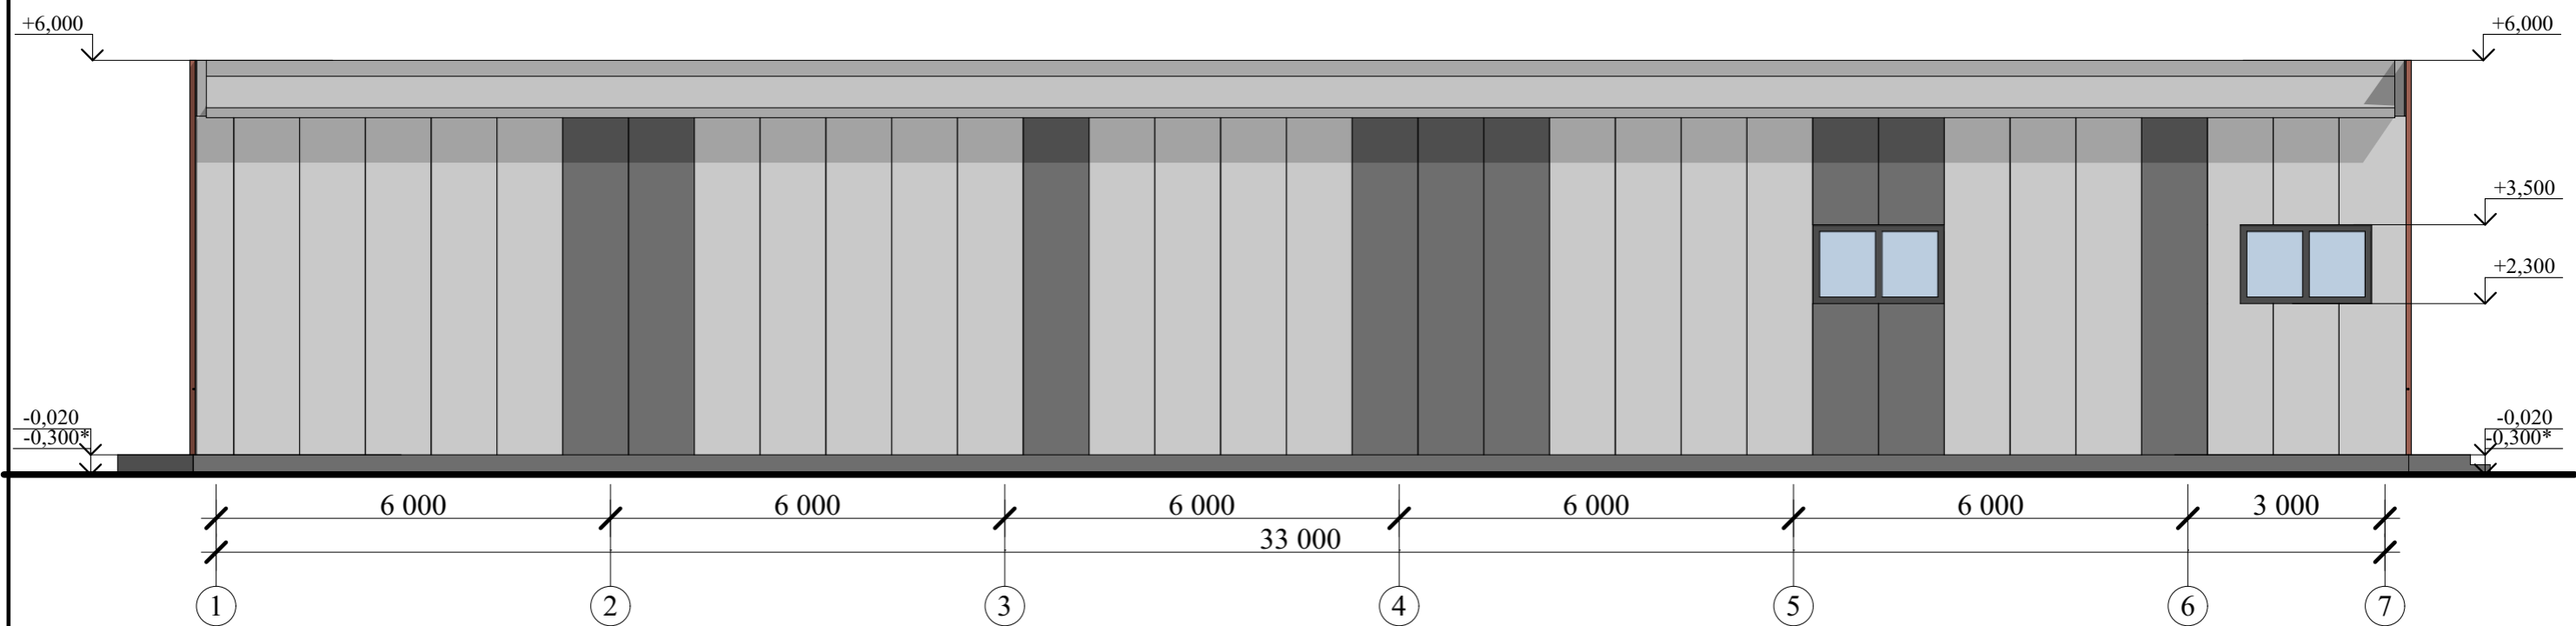




**Фасад Б-А**

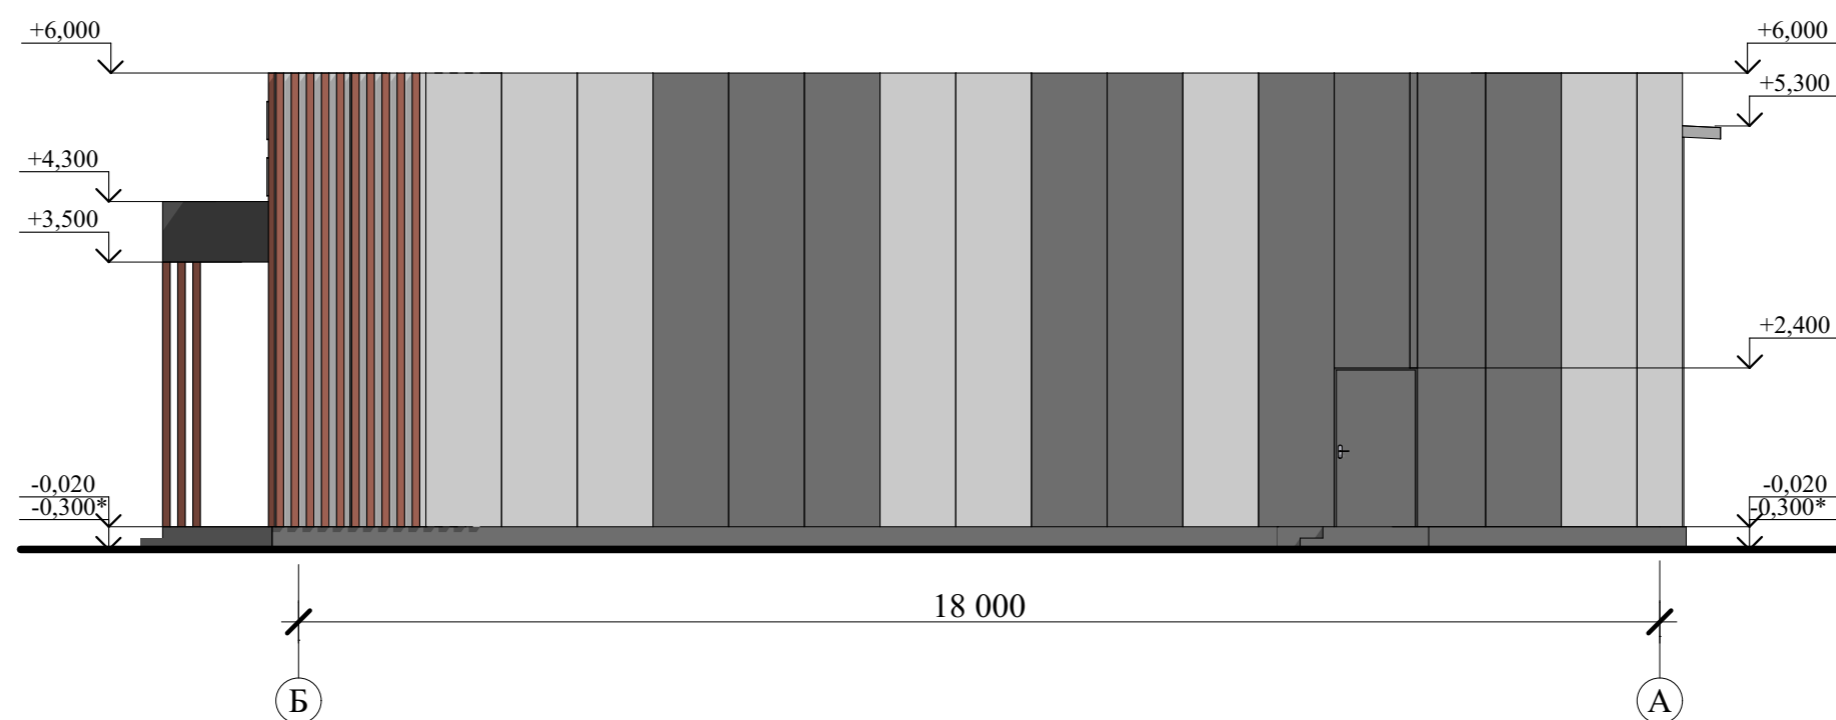

Согласовано:	
Изм.	Колуч.
Лист	№Док.
Подп.	Дата
Исполнил	Авдальян А.Е.

						<b>-АР</b>		
Изм.	Колуч.	Лист	№Док.	Подп.	Дата			
						Стадия	Лист	Листов
						П		
Исполнил	Авдальян А.Е.			<i>Авдальян А.Е.</i>	05.26.	Фасад 1-7; Фасад Б-А; М 1:100		ООО «ОПИАПБ»

Визуализация

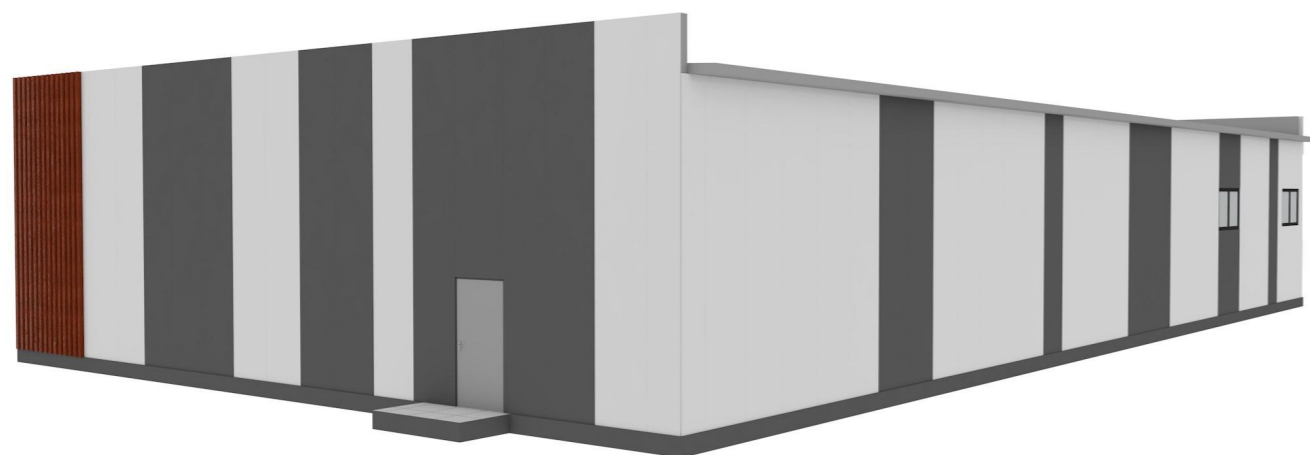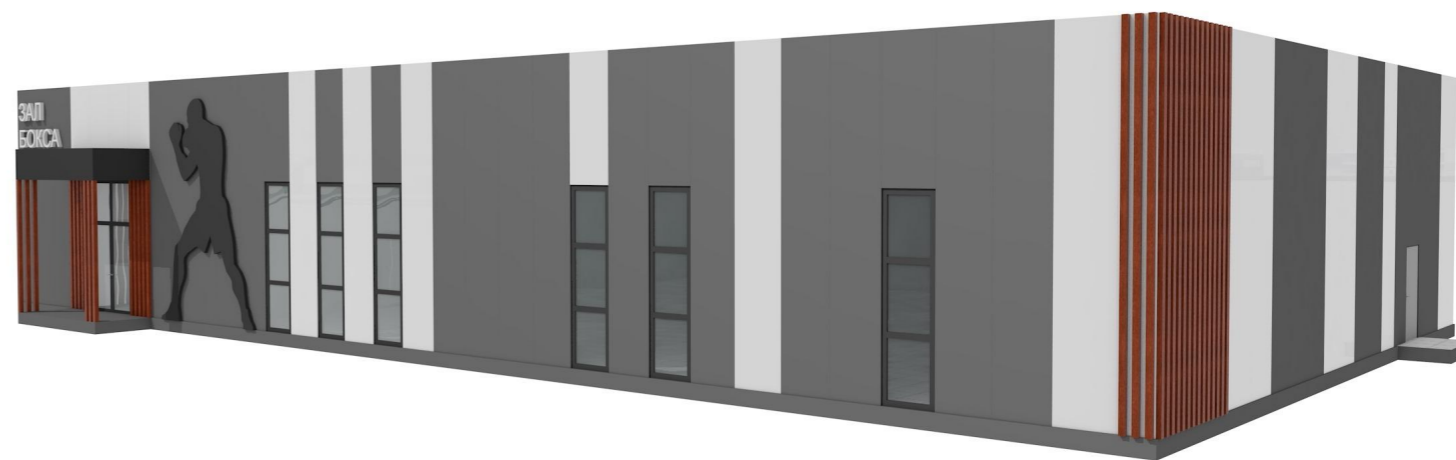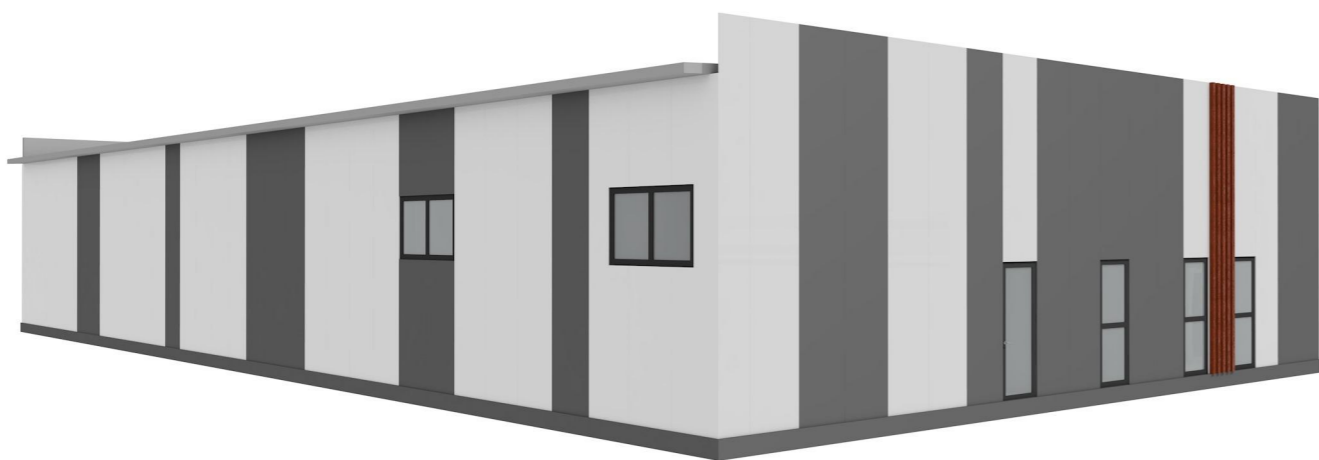

Согласовано:

Интв. N подд. Подпись и дата Взам. интв. N

						-АР			
Изм.	Колуч.	Лист	№Док.	Подп.	Дата				
							Стадия	Лист	Листов
							П		
Исполнил	Авдьян А.Е.				05.26.	Визуализация	ООО «ОПИАПБ»		