



ООО «Промпроектстрой-Н»

429965 Чувашская Республика, г. Новочебоксарск, ул. Промышленная, вл. 78, пом. 21
тел./факс (8352) 74-04-40/74-50-45, сайт: promproektstroy.rf. e-mail: promproekt@bk.ru

Ассоциация проектировщиков «СтройПроект» СРО-П-170-16032012

АУ «Экспериментальный театр» Минкультуры Чувашии,
Чувашская Республика, г. Новочебоксарск, ул. Винокурова, д. 42

Капитальный ремонт объекта недвижимого имущества
"Нежилое помещение"

Проектная документация

Раздел 3 «Архитектурные решения»

00703-42 – АР

Книга 1

Экземпляр № _____



ООО «Промпроектстрой-Н»

429965 Чувашская Республика, г. Новочебоксарск, ул. Промышленная, вл. 78, пом. 21
тел./факс (8352) 74-04-40/74-50-45, сайт: промпроектстрой.рф, e-mail: promproekt@bk.ru

Ассоциация проектировщиков «СтройПроект» СРО-П-170-16032012

АУ «Экспериментальный театр» Минкультуры Чувашии,
Чувашская Республика, г. Новочебоксарск, ул. Винокурова, д. 42

Капитальный ремонт объекта недвижимого имущества
"Нежилое помещение"

Проектная документация

Раздел 3 «Архитектурные решения»
00703-42 – АР

Книга 1

Генеральный директор



М. П. Шанаев

Главный инженер проекта

Ю. М. Иванов

Взам. инв. №	
Подп. и дата	
Инв. № подл.	

Ведомость основных комплектов рабочих чертежей

Обозначение	Наименование	Примечание
00703-42-АР	Архитектурные решения	
00703-42-КР	Конструктивные и объемно-планировочные решения	
00703-42-ЭМ	Силовое электрооборудование	
00703-42-ЭО	Электрическое освещение	
00703-42-ЭН	Наружное электроосвещение	
00703-42-ВК	Водоснабжение и водоотведение	
00703-42-ОВ	Отопление и вентиляция	
00703-42-ПС	Пожарная сигнализация	
00703-42-ВН	Видеонаблюдение	

- Рабочие чертежи марки АР разработаны на основании задания на проектирование, требованиям действующих технических регламентов, стандартов, сводов правил, других документов.
- Технические требования, принятые в рабочих чертежах, соответствуют требованиям экологических, санитарно-гигиенических, противопожарных и других норм, действующих на территории РФ, и обеспечивают безопасную для жизни здоровья людей, эксплуатацию объекта при соблюдении предусмотренных рабочими чертежами мероприятий.
- Рабочая чертежи разработаны на следующих климатических условиях:
 - нормативная глубина промерзания грунта - 1,6 м;
 - расчетный вес снегового покрова для IV-ого снегового района - 240 кг/м²;
 - нормативный скоростной напор ветра для II-го ветрового района - 30 кг/м²;
 - расчетная температура наружного воздуха наиболее холодной пятидневки - минус 32°С;
 - грунты в зоне опробования не являются агрессивными к железобетонным конструкциям и являются практически непучинистыми.
- Демонтажные и монтажные работы металлических конструкций выполнить в соответствии со СП 70.13330.2012 "Несущие и ограждающие конструкции".
- При производстве и оформлении исполнительной документации и актов на скрытые работы должны соблюдаться требования следующих нормативных актов:
 - СП 118.13330.2012 "Общественные здания и сооружения";
 - РД-11-02-2006 "Требования к составу и порядку исполнительной документации при строительстве, реконструкции, капитальном ремонте объектов капитального строительства и требования, предъявляемые к актам освидетельствования работ, конструкций, участков сетей инженерно-технического обеспечения".
- Все строительно-монтажные работы должны выполняться с соблюдением требований СНиП 12-03-2001 часть 1 и СНиП 12-04-2002 часть 2 "Безопасность труда в строительстве".
- Металлоконструкции покрасить эмалью ПФ-115 за 2 раза по грунту ПФ=021 в 1 слой.

Ведомость рабочих чертежей основного комплекта марки АР

Лист	Наименование	Примечание
1	Общие данные	
2	План подвала. Демонтажные работы	
3	План первого этажа. Демонтажные работы. Ведомость демонтажа	
4	План второго этажа. Демонтажные работы	
5	План третьего этажа. Демонтажные работы	
6	План кровли. Демонтажные работы	
7	План подвала. Ведомость проемов	
8	План первого этажа. Ведомость заполнения проемов	
9	План второго этажа. Ведомость отделки помещений	
10	План третьего этажа. Экспликация полов. Спецификация изделий и материалов	
11	План кровли	
12	Маркировка площадей работ по демонтажу и монтажу покрытия и отделки крылец и цоколя.	
13	Фасады 1-7, 7-1, Е-А	
14	Фасад А-Е. Ведомость отделки фасадов. Козырек Кк-1	
15	Козырёк Кк-2 по фасаду 7-1	
16	Цветовое решение фасада 1-7	
17	Цветовое решение фасада 7-1	
18	Цветовое решение фасада А-Е	
19	Цветовое решение фасада Е-А	
20	Восстановление асфальтового покрытия по периметру здания	


Инв. ? подл. Подпись и дата. Взам. инв.?



						00703-42-АР			
						АУ «Экспериментальный театр» Минкультуры Чувашии, Чувашская Республика, г. Новочебоксарск, ул. Винокурова, д. 42			
Изм.	Лист	Кол.уч.	Недок.	Подпись	Дата	Капитальный ремонт объекта недвижимого имущества "Нежилое помещение"	Стадия	Лист	Листов
Разработ.	Романов						П	1	20
Проверил	Шаняев								
Рук. пр.	Шаняев								
Н. контр.	Носов								
ГИП	Иванов					Общие данные	ООО "Промпроектстрой-Н" 2020 г.		

План подвала

Экспликация помещений

1	Тамбур	
2	Лестничная клетка	
3	Тепловой узел	
4	Коридор	11.9
5	Столярная	16.8
6	Комната художника	11.3
7	Коридор	11.9
8	Венткамера	90.0
9	Тепловой узел	14.6
10	Венткамера	
11	Коридор	26.1
12	Умывальная	
13	Туалет	11.4
14	Туалет	
15	Умывальная	
16	Склад	10.5
17	Кладовая	
18	Эл. Щитовая	17.8
19	Коридор	
20	Зарядная	
21	Коридор	22.4
22	Коридор	14.6
23	Лестничная клетка	16.7
Итого по подвалу:		338.8

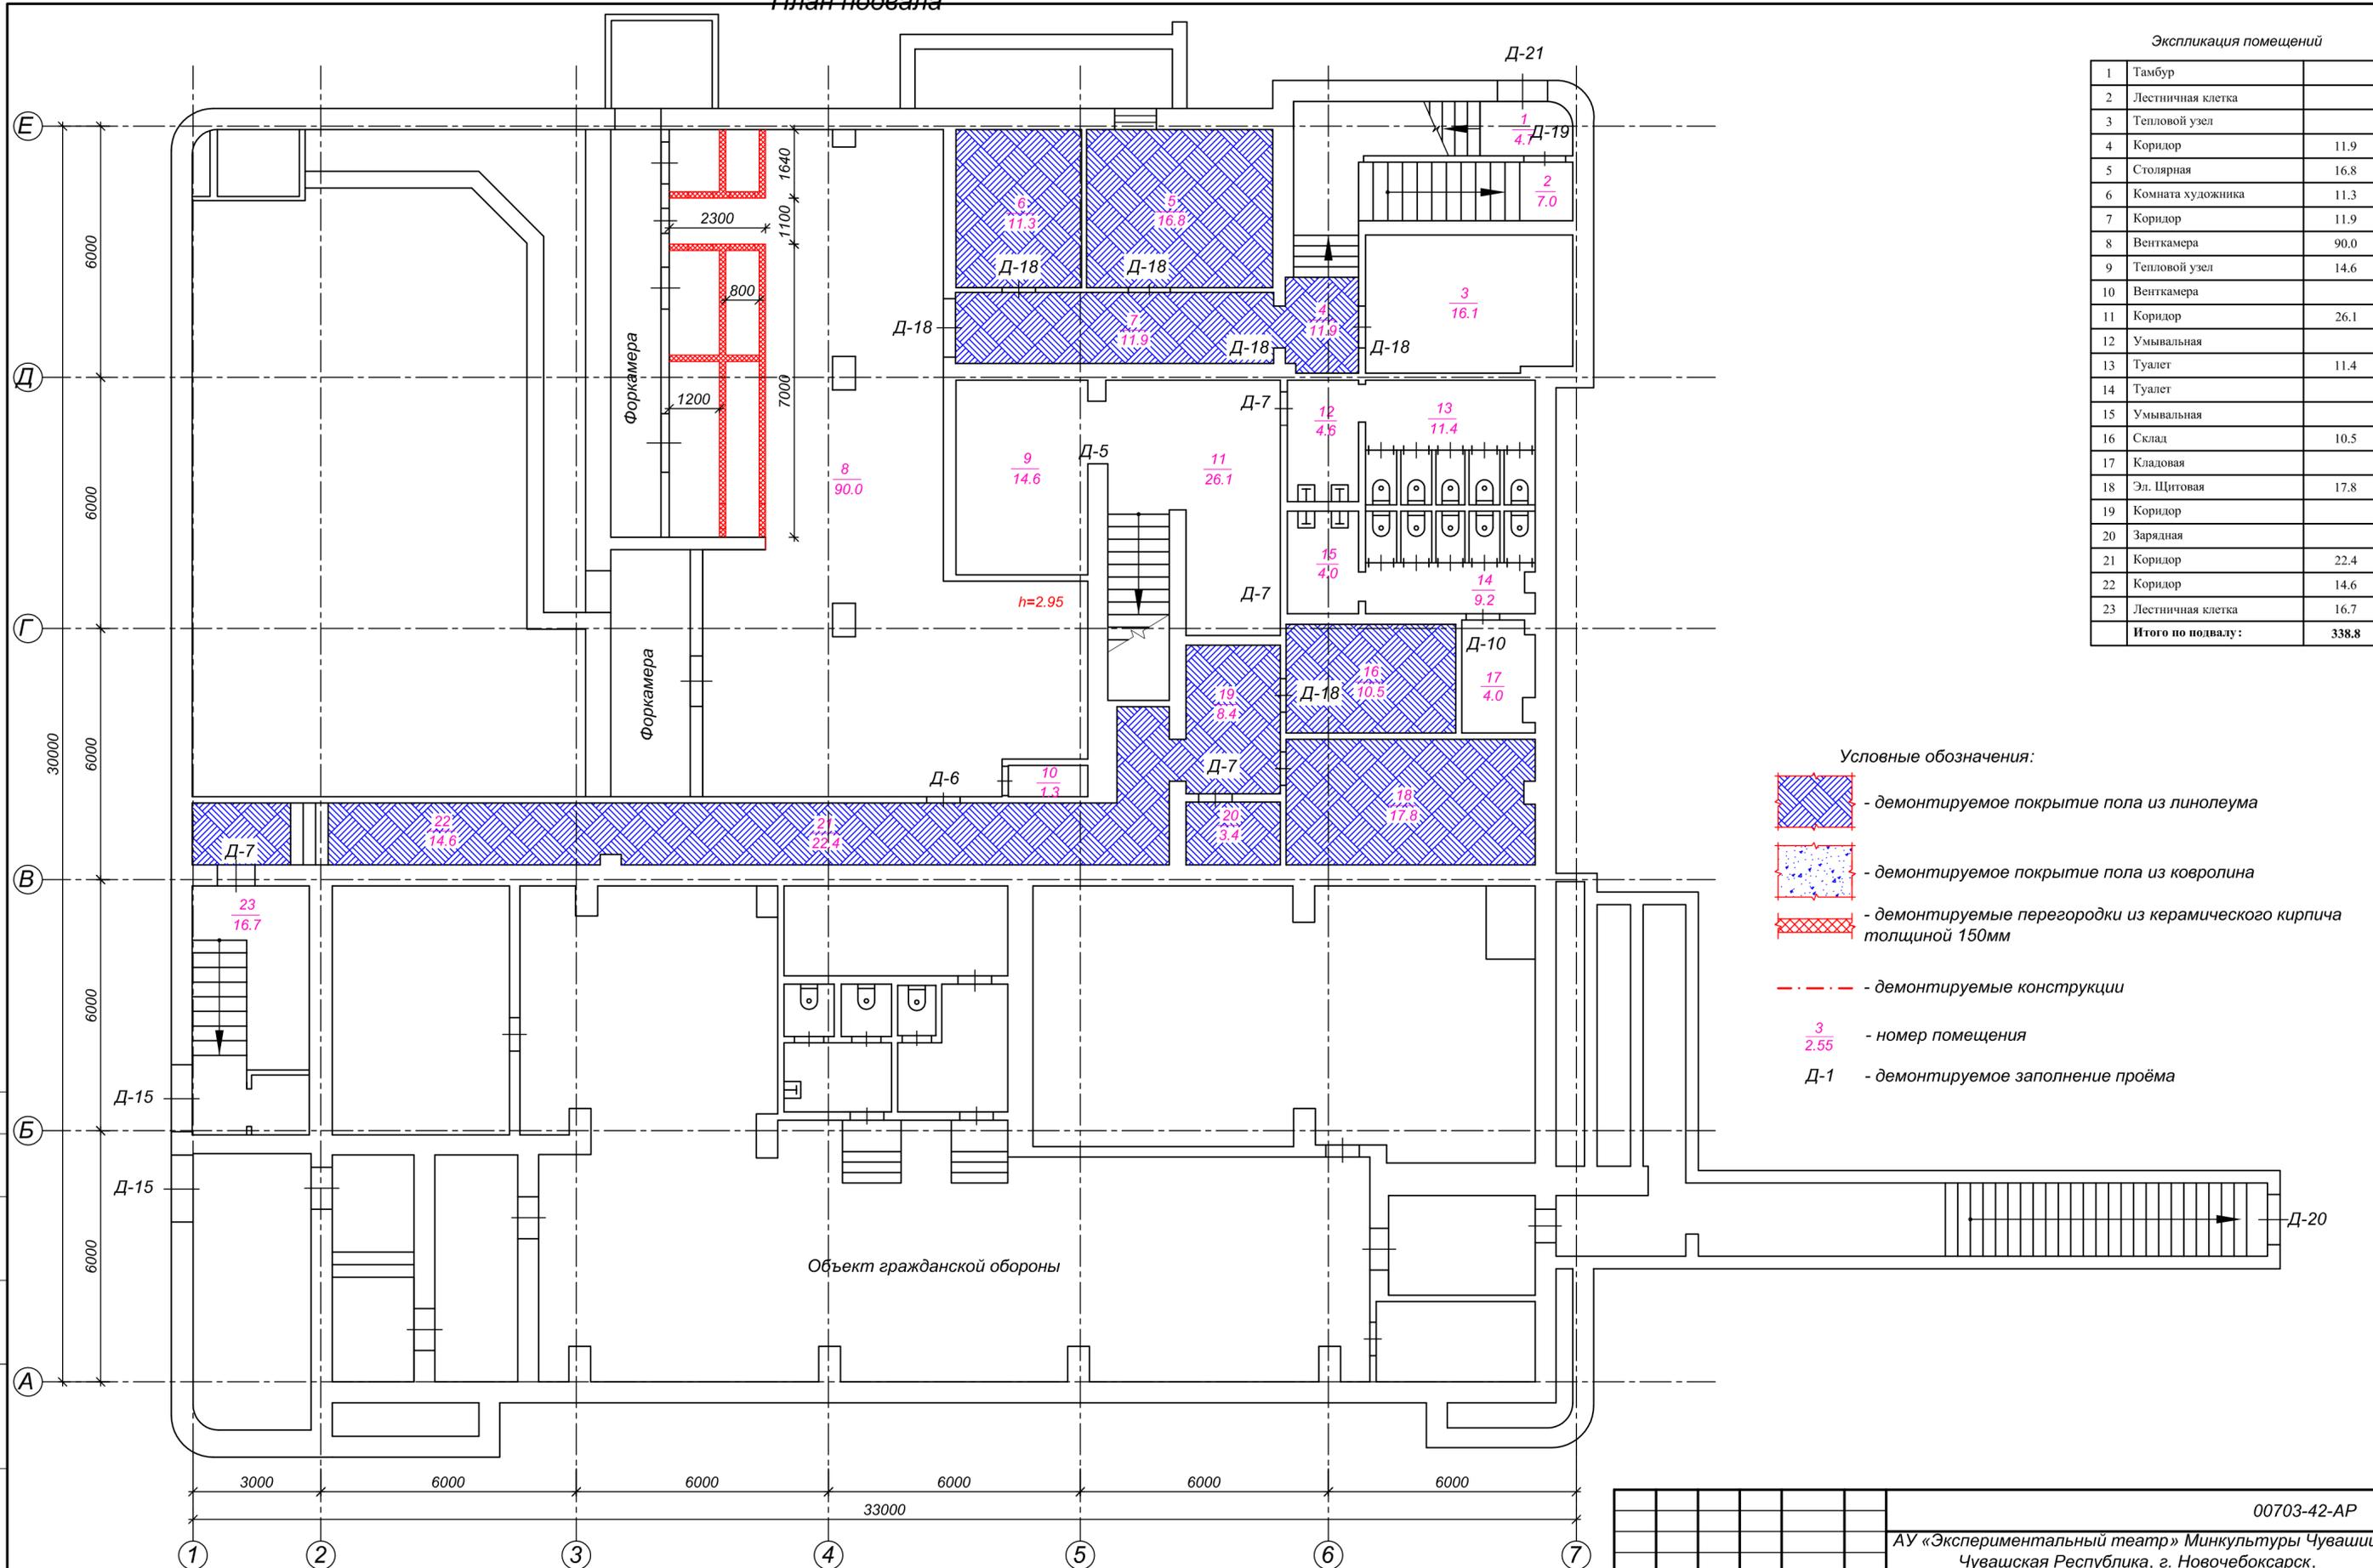

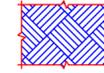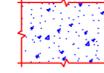
- Условные обозначения:
-  - демонтируемое покрытие пола из линолеума
 -  - демонтируемое покрытие пола из ковролина
 -  - демонтируемые перегородки из керамического кирпича толщиной 150мм
 -  - демонтируемые конструкции
 - $\frac{3}{2.55}$ - номер помещения
 - Д-1 - демонтируемое заполнение проёма

Согласовано:

Име. N подл. Подпись и дата Взам. инв. N

						00703-42-AP			
						АУ «Экспериментальный театр» Минкультуры Чувашии, Чувашская Республика, г. Новочебоксарск, ул. Винокурова, д. 42			
Изм.	Лист	Кол.уч.	Недок.	Подпись	Дата	Капитальный ремонт объекта недвижимого имущества "Нежилое помещение"	Стадия	Лист	Листов
Разработ.	Романов						П	2	
Проверил	Шанаев								
Рук. пр.	Шанаев								
Н. контр.	Носов								
ГИП	Иванов					План подвала. Демонтажные работы	ООО "Промпроектстрой-Н" 2020 г.		

План первого этажа

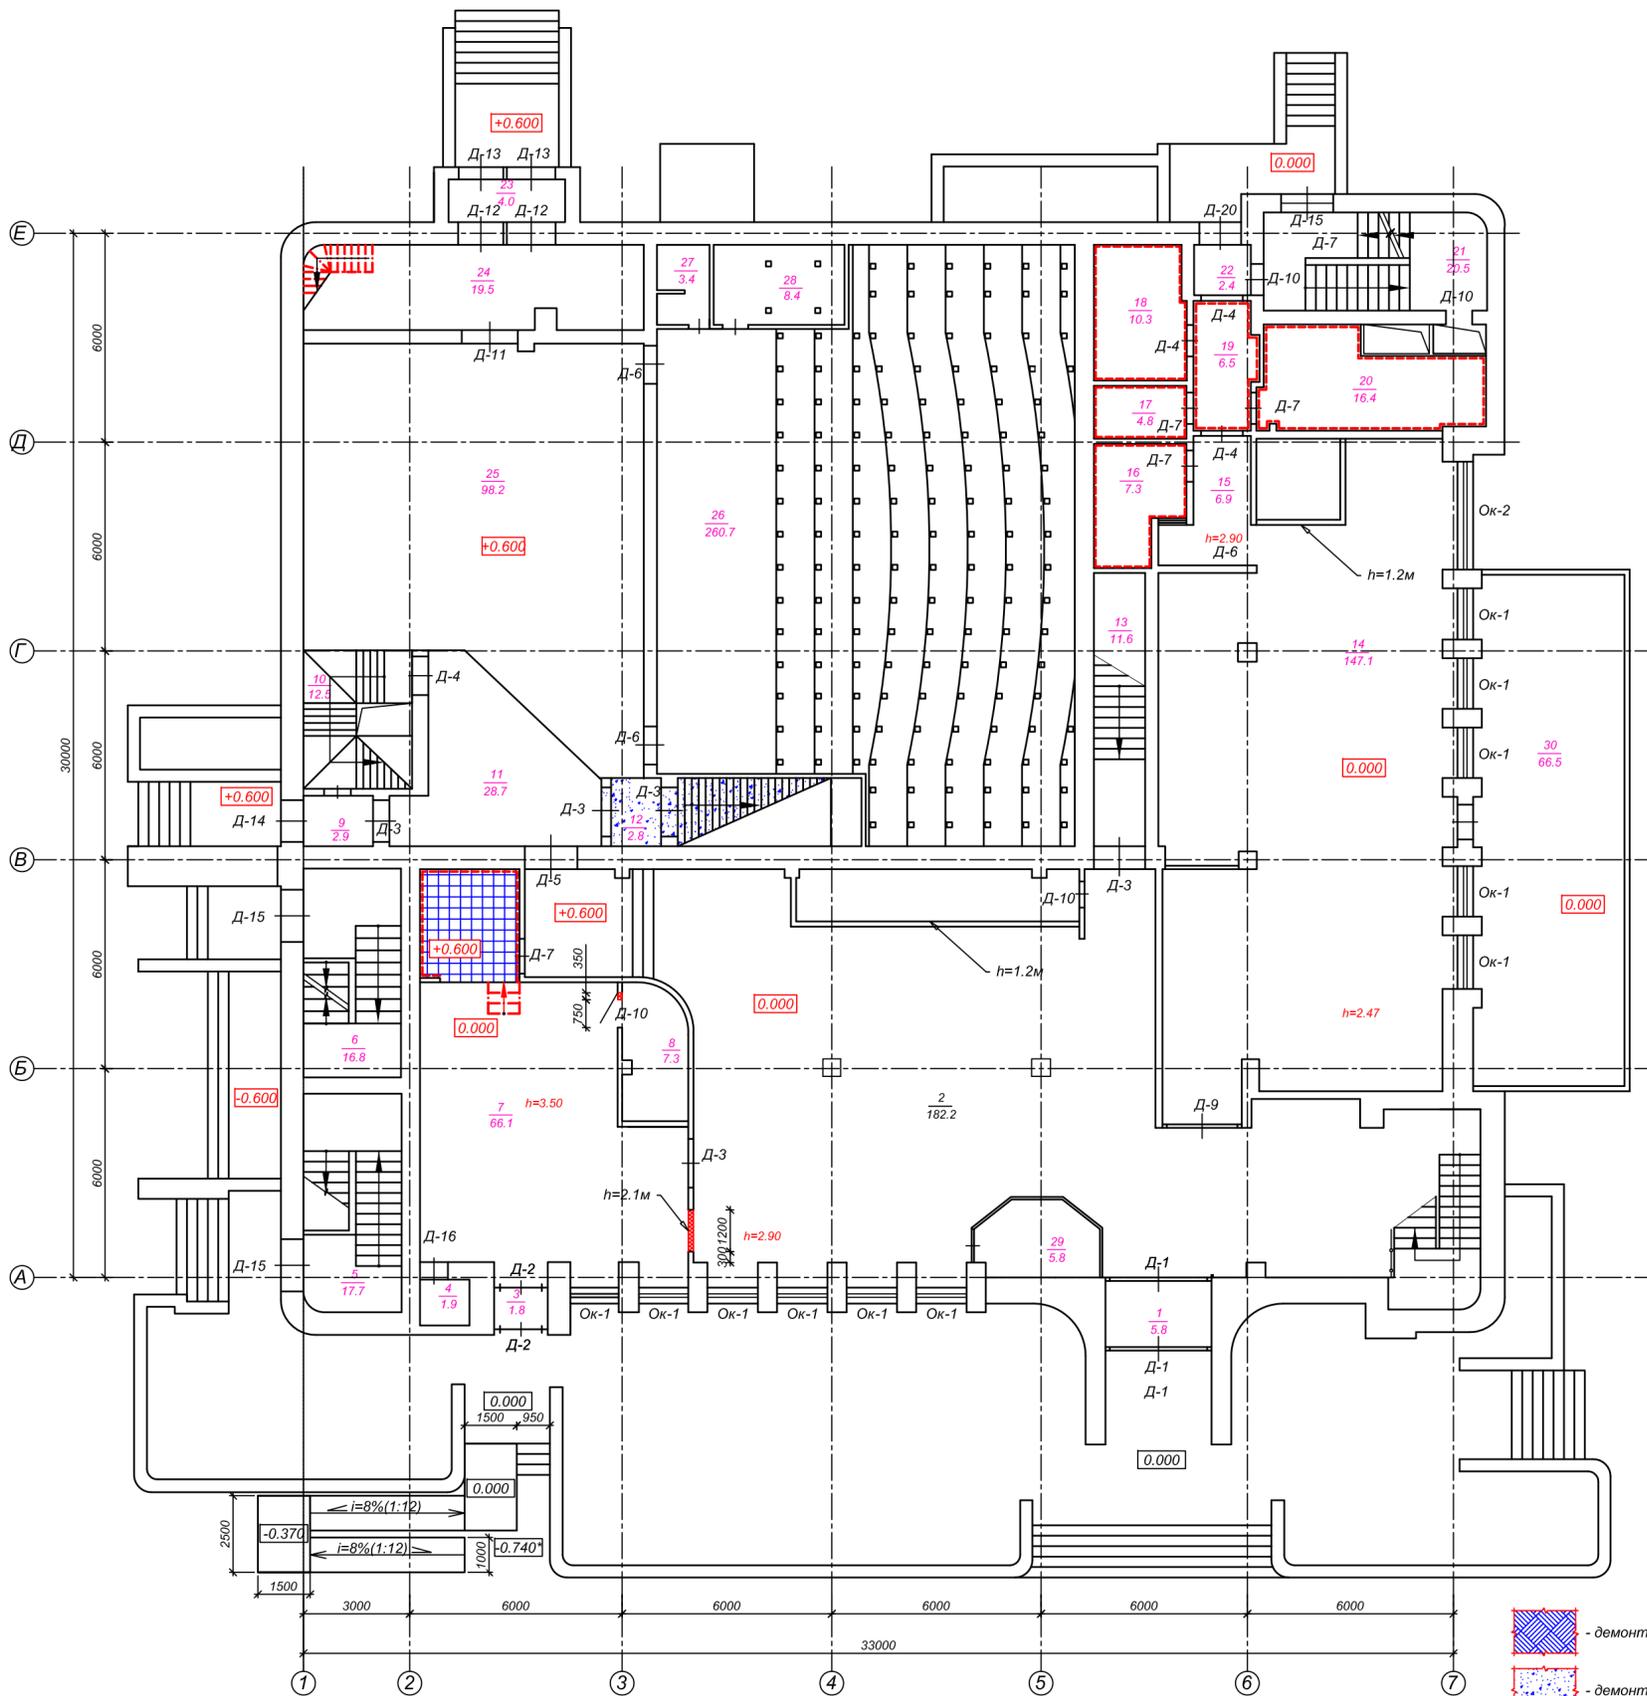

Экспликация помещений

1	Тамбур	5.8
2	Вестибюль	190.2
3	Тамбур	1.8
4	Тамбур	1.9
5	Лестничная клетка	17.7
6	Лестничная клетка	16.8
7	Комната	66.1
8	Комната	7.3
9	Тамбур	2.9
10	Лестничная клетка	12.5
11	Коридор	28.7
12	Коридор	2.8
13	Коридор	11.6
14	Комната	147.1
15	Коридор	6.9
16	Комната	7.3
17	Комната	4.8
18	Комната	10.3
19	Коридор	6.5
20	Венткамера	16.4
21	Лестничная клетка	20.5
22	Тамбур	2.4
23	Тамбур	4.0
24	Комната	19.5
25	Комната	98.2
26	Комната	248.9
27	Комната	3.4
28	Комната	8.4
29	Комната	5.8
30	Терраса	66.5
Итого по 1 этажу:		1043.0

Ведомость демонтажа


№ п.п.	Наименование	Ед. изм.	Кол-во	Примечание
Д-1	Дверь наружная из металлопластикового профиля. Размер проема 3050x3000(н)мм	шт	1	
Д-1	Дверь наружная из алюминиевого профиля. Размер проема 3050x3000(н)мм	шт	1	
Д-2	Дверь наружная из алюминиевого профиля. Размер проема 3050x3000(н)мм	шт	2	
Д-3	Дверь межкомнатная. Размер проема 1450x2100(н)мм	шт	6	
Д-4	Дверь межкомнатная. Размер проема 1200x2100(н)мм	шт	6	
Д-5	Дверь межкомнатная. Размер проема 1510x2100(н)мм	шт	6	
Д-6	Дверь межкомнатная. Размер проема 1100x2100(н)мм	шт	4	
Д-7	Дверь межкомнатная. Размер проема 900x2100(н)мм	шт	15	
Д-8	Дверь межкомнатная. Размер проема 1200x2100(н)мм	шт	1	
Д-9	Дверь из металлопластикового профиля. Размер проема 2280x2100(н)мм	шт	1	
Д-10	Дверь межкомнатная. Размер проема 750x2100(н)мм	шт	7	
Д-11	Дверь межкомнатная. Размер проема 1610x2100(н)мм	шт	1	
Д-12	Дверь межкомнатная. Размер проема 1400x2100(н)мм	шт	2	
Д-13	Дверь наружная деревянная, утепленная. Размер проема 1400x2100(н)мм	шт	2	
Д-14	Дверь наружная металлическая, утепленная. Размер проема 1450x2100(н)мм	шт	1	
Д-15	Дверь наружная деревянная, утепленная. Размер проема 1500x2100(н)мм	шт	3	
Д-15	Дверь наружная металлическая, утепленная. Размер проема 1500x2100(н)мм	шт	2	
Д-16	Дверь межкомнатная. Размер проема 600x1900(н)мм	шт	1	
Д-17	Дверь наружная металлическая, утепленная. Размер проема 1000x2100(н)мм	шт	1	
Д-18	Дверь межкомнатная. Размер проема 1000x2100(н)мм	шт	9	
Д-19	Дверь межкомнатная. Размер проема 1300x2100(н)мм	шт	2	
Д-20	Дверь наружная металлическая, утепленная. Размер проема 1200x2100(н)мм	шт	2	
Д-21	Дверь наружная деревянная, утепленная. Размер проема 1300x2100(н)мм	шт	1	
Ок-1	Окно наружное металлопластиковое, двухкамерный стеклопакет с подоконной доской. Размер проема 1500x2100(н)мм	шт	11	
Ок-2	Окно наружное металлопластиковое, двухкамерный стеклопакет с подоконной доской. Размер проема 3400x2100(н)мм	шт	1	
Ок-3	Окно наружное алюминиевое, двухкамерный стеклопакет с подоконной доской. Размер проема 950x2100(н)мм	шт	18	
Ок-3	Окно наружное металлопластиковое, двухкамерный стеклопакет с подоконной доской. Размер проема 950x2100(н)мм	шт	16	
	Демонтаж покрытия пола из линолеума	м ²	285	
	Демонтаж покрытия пола из ковролина	м ²	734	
	Демонтаж перегородок из керамического кирпича толщиной 150мм	м ²	98.5	
	Демонтаж элемента перегородки из гипсокартона для расширения проема санузла для МГН	м ²	0.63	
	Снятие кафельной плитки со стен	м ²	302	
	Снятие клея для кафельной плитки со стен	м ²	302	
	Разбор шумоизоляционной отделки из минераловатных плит и тканевой обтяжки до несущих стен по всему периметру от пола до потолка с демонтажем каркаса. Толщина шумоизоляции 120мм	м ²	390	
	Разбор шумоизоляционной отделки из минераловатных плит и гипсокартона до несущих стен по всему периметру от пола до потолка с демонтажем каркаса. Толщина шумоизоляции 120мм	м ²	654	
	Демонтаж подвесного потолка из гипсокартона по металлическому каркасу	м ²	368	
	Демонтаж подвесного потолка типа ГРИЛЬЯТО (решетка) по металлическому каркасу	м ²	90	
	Демонтаж металлической лестницы в помещении №24 первого этажа	кг	971	
	Демонтаж деревянной лестницы в помещении №7 первого этажа	кг	20	
	Демонтаж каскадных деревянных конструкций зрительного зала, помещение №7 второго этажа	м ³	20	
	Демонтаж зрительных кресел всех кинозалов	шт	526	
	Демонтаж подвесного потолка типа Armstrong	м ²	683	
	Демонтаж металлического каркаса экрана зрительного зала, помещение №7 второго этажа	кг	1178	
	Демонтаж перегородок из гипсокартона толщиной 150мм	м ²	20	
	Демонтаж покрытия пола из мраморной плитки	м ²	9	
	Демонтаж плинтусов	м	210	

Условные обозначения:

- демонируемое покрытие пола из линолеума
- демонируемое покрытие пола из мраморной плитки
- демонируемое покрытие пола из ковролина
- демонируемые перегородки из керамического кирпича и элементы перегородок из гипсокартона (расширение проема санузла для МГН)
- снятие кафельной плитки и клея со стен
- демонируемые конструкции
- номер помещения
- демонируемое заполнение проёма

				00703-42-AP		
				АУ «Экспериментальный театр» Минкультуры Чувашии, Чувашская Республика, г. Новочебоксарск, ул. Винокурова, д. 42		
Изм.	Лист	Кол. у.	Издок	Подпись	Дата	
Разработ	Романов					Капитальный ремонт объекта недвижимого имущества "Нежилое помещение"
Проверил	Шанаев					Стадия
Рук. пр.	Шанаев					Р
Н. контр.	Носов					Лист
ГИП	Иванов					3
				План первого этажа.		Листов
				Демонтажные работы. Ведомость демонтажа		ООО "Промпроектстрой-Н" 2020 г.

План второго этажа

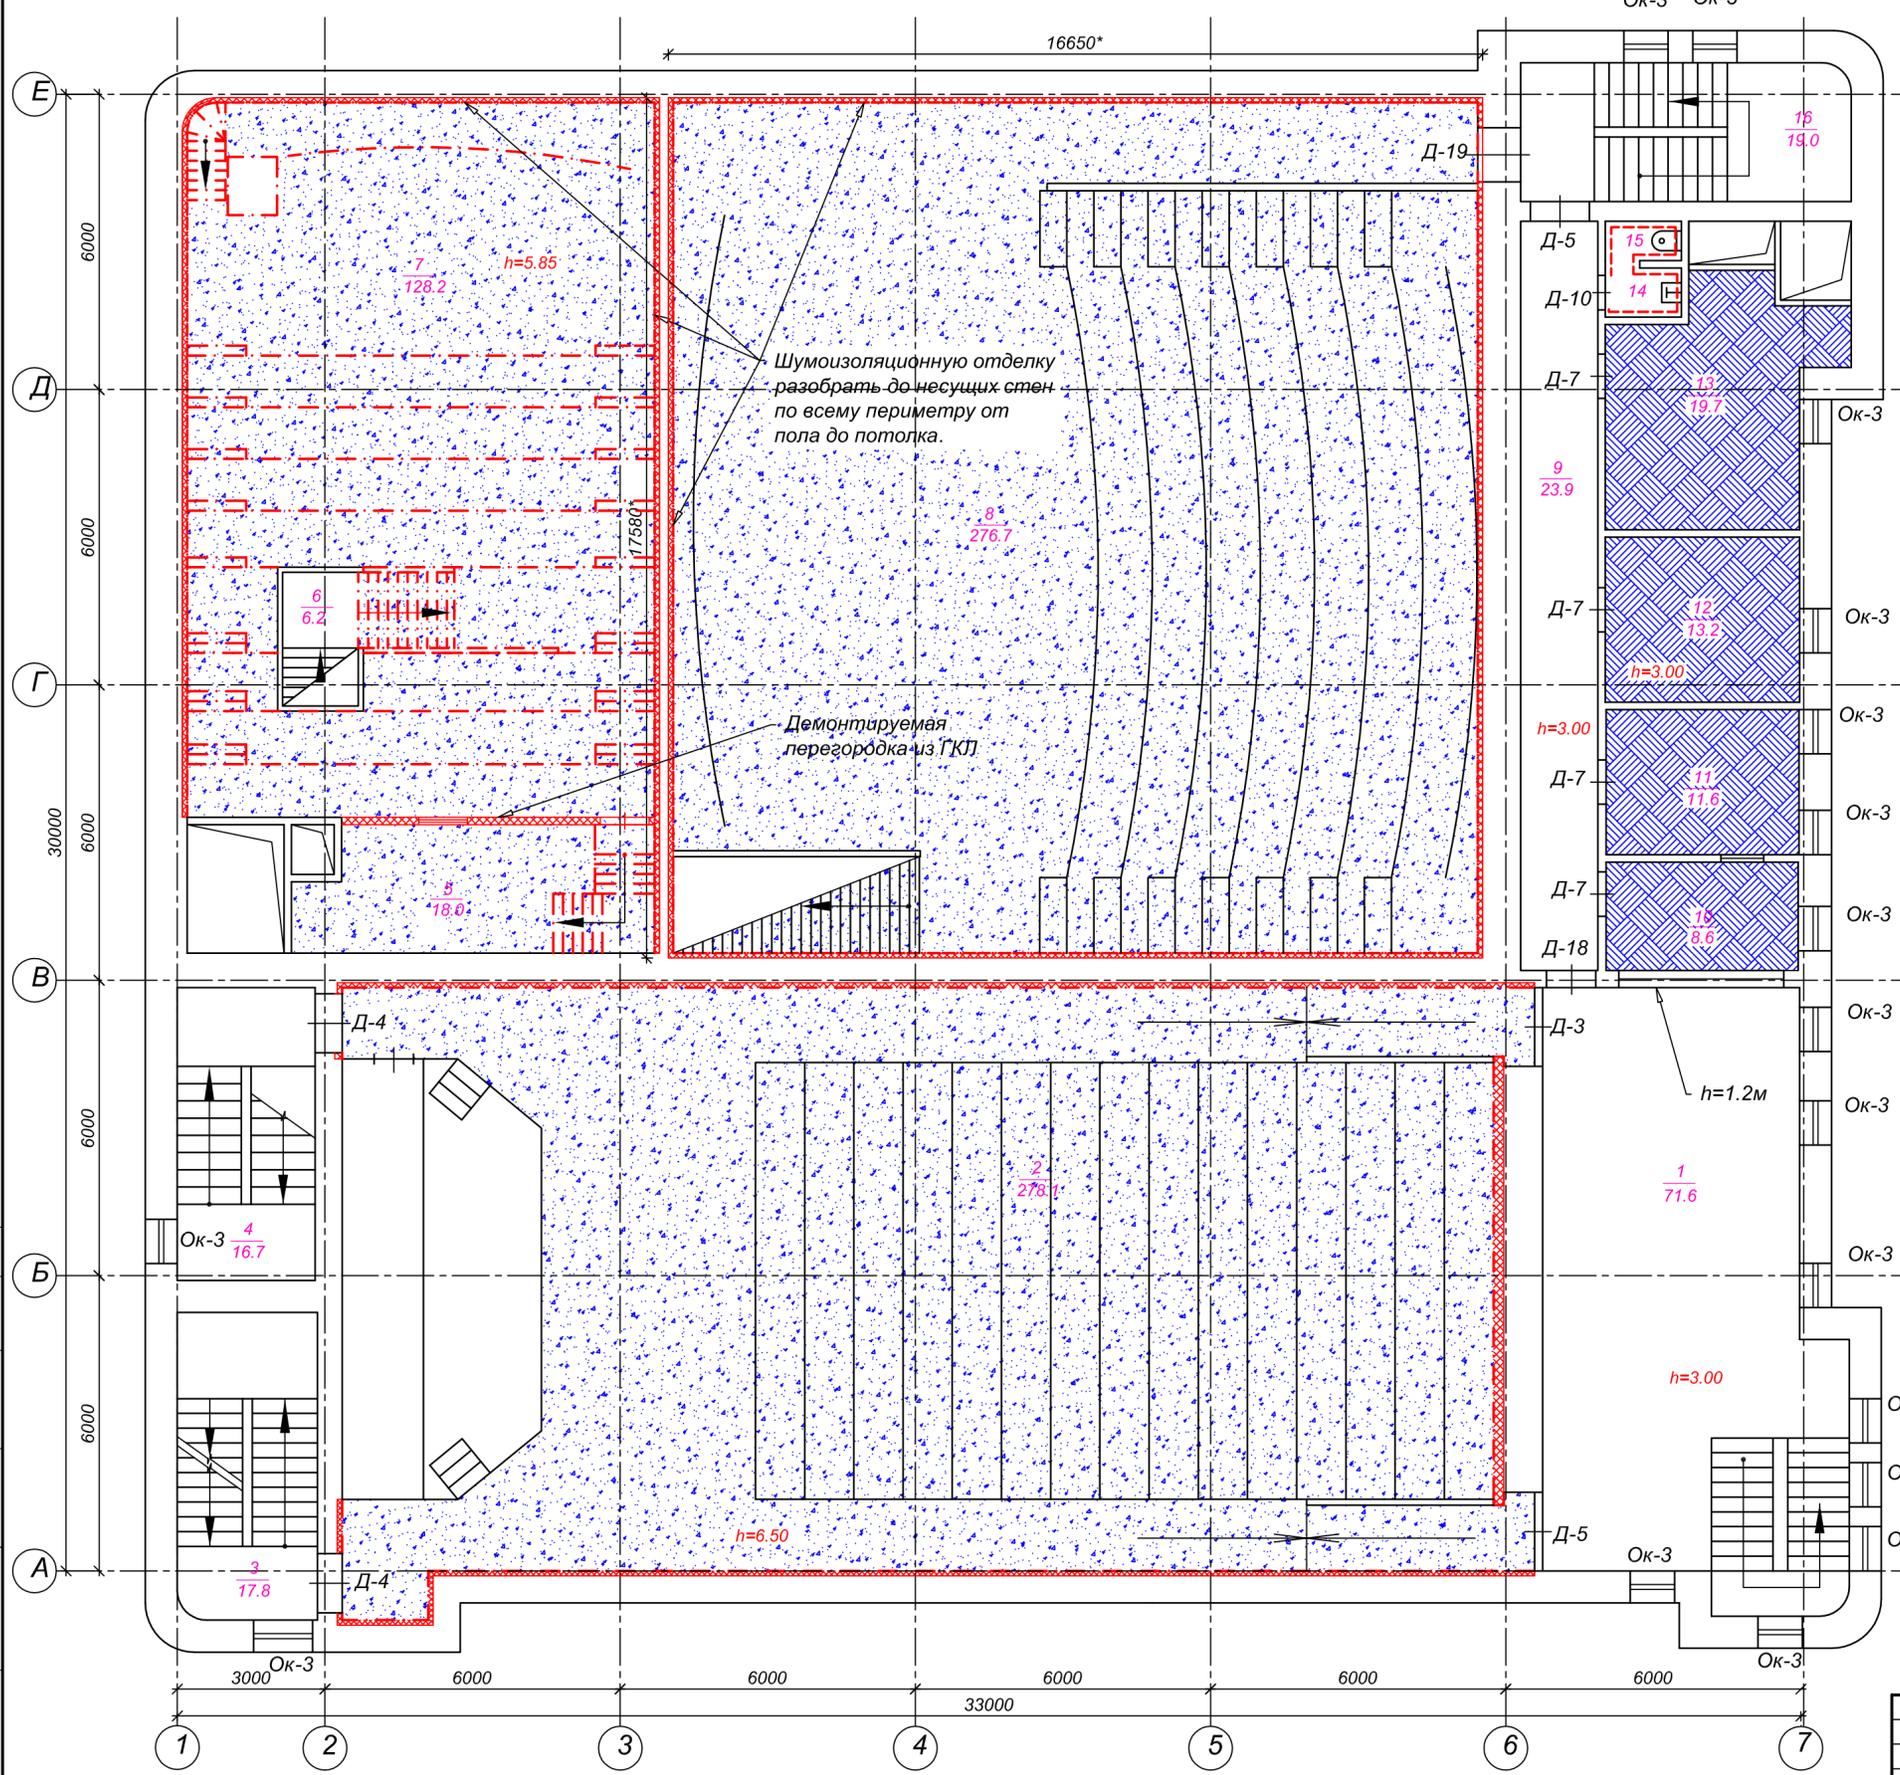

Шумоизоляционную отделку разобрать до несущих стен по всему периметру от пола до потолка.

Демонтируемая перегородка из ГКЛ

Экспликация помещений

1	Фойе	71.6
2	Зрительный зал	278.1
3	Лестничная клетка	17.8
4	Лестничная клетка	16.7
5	Службное помещение	18.0
6	Лестничная клетка	6.2
7	Зрительный зал	128.2
8	Зрительный зал	276.7
9	Коридор	23.9
10	Комната	8.6
11	Кабинет	11.6
12	Кабинет	13.2
13	Венткамера	19.8
14	Умывальная	1.6
15	Туалет	1.2
16	Лестничная клетка	19.0
Итого по 2 этажу:		912.2

Условные обозначения:


- демонтируемое покрытие пола из линолеума
- демонтируемое покрытие пола из ковролина
- демонтируемые перегородки из керамического кирпича
- разбор шумоизоляционной отделки из минераловатных плит и тканевой обтяжки до несущих стен по всему периметру от пола до потолка.
- разбор шумоизоляционной отделки из минераловатных плит и гипсокартона до несущих стен по всему периметру от пола до потолка.
- демонтируемые конструкции
- снятие кафельной плитки и клея со стен
- номер помещения
- демонтируемое заполнение проёма

Согласовано:

Име. N подл. Подпись и дата. Взам. инв. N

						00703-42-AP			
						АУ «Экспериментальный театр» Минкультуры Чувашии, Чувашская Республика, г. Новочебоксарск, ул. Винокурова, д. 42			
Изм.	Лист	Кол.уч.	Недоп.	Подпись	Дата	Капитальный ремонт объекта недвижимого имущества "Нежилое помещение"	Стадия	Лист	Листов
Разработ.	Романов						П	4	
Проверил	Шанаев								
Рук. пр.	Шанаев								
Н. контр.	Носов								
ГИП	Иванов					План второго этажа. Демонтажные работы	ООО "Промпроектстрой-Н" 2020 г.		

План третьего этажа

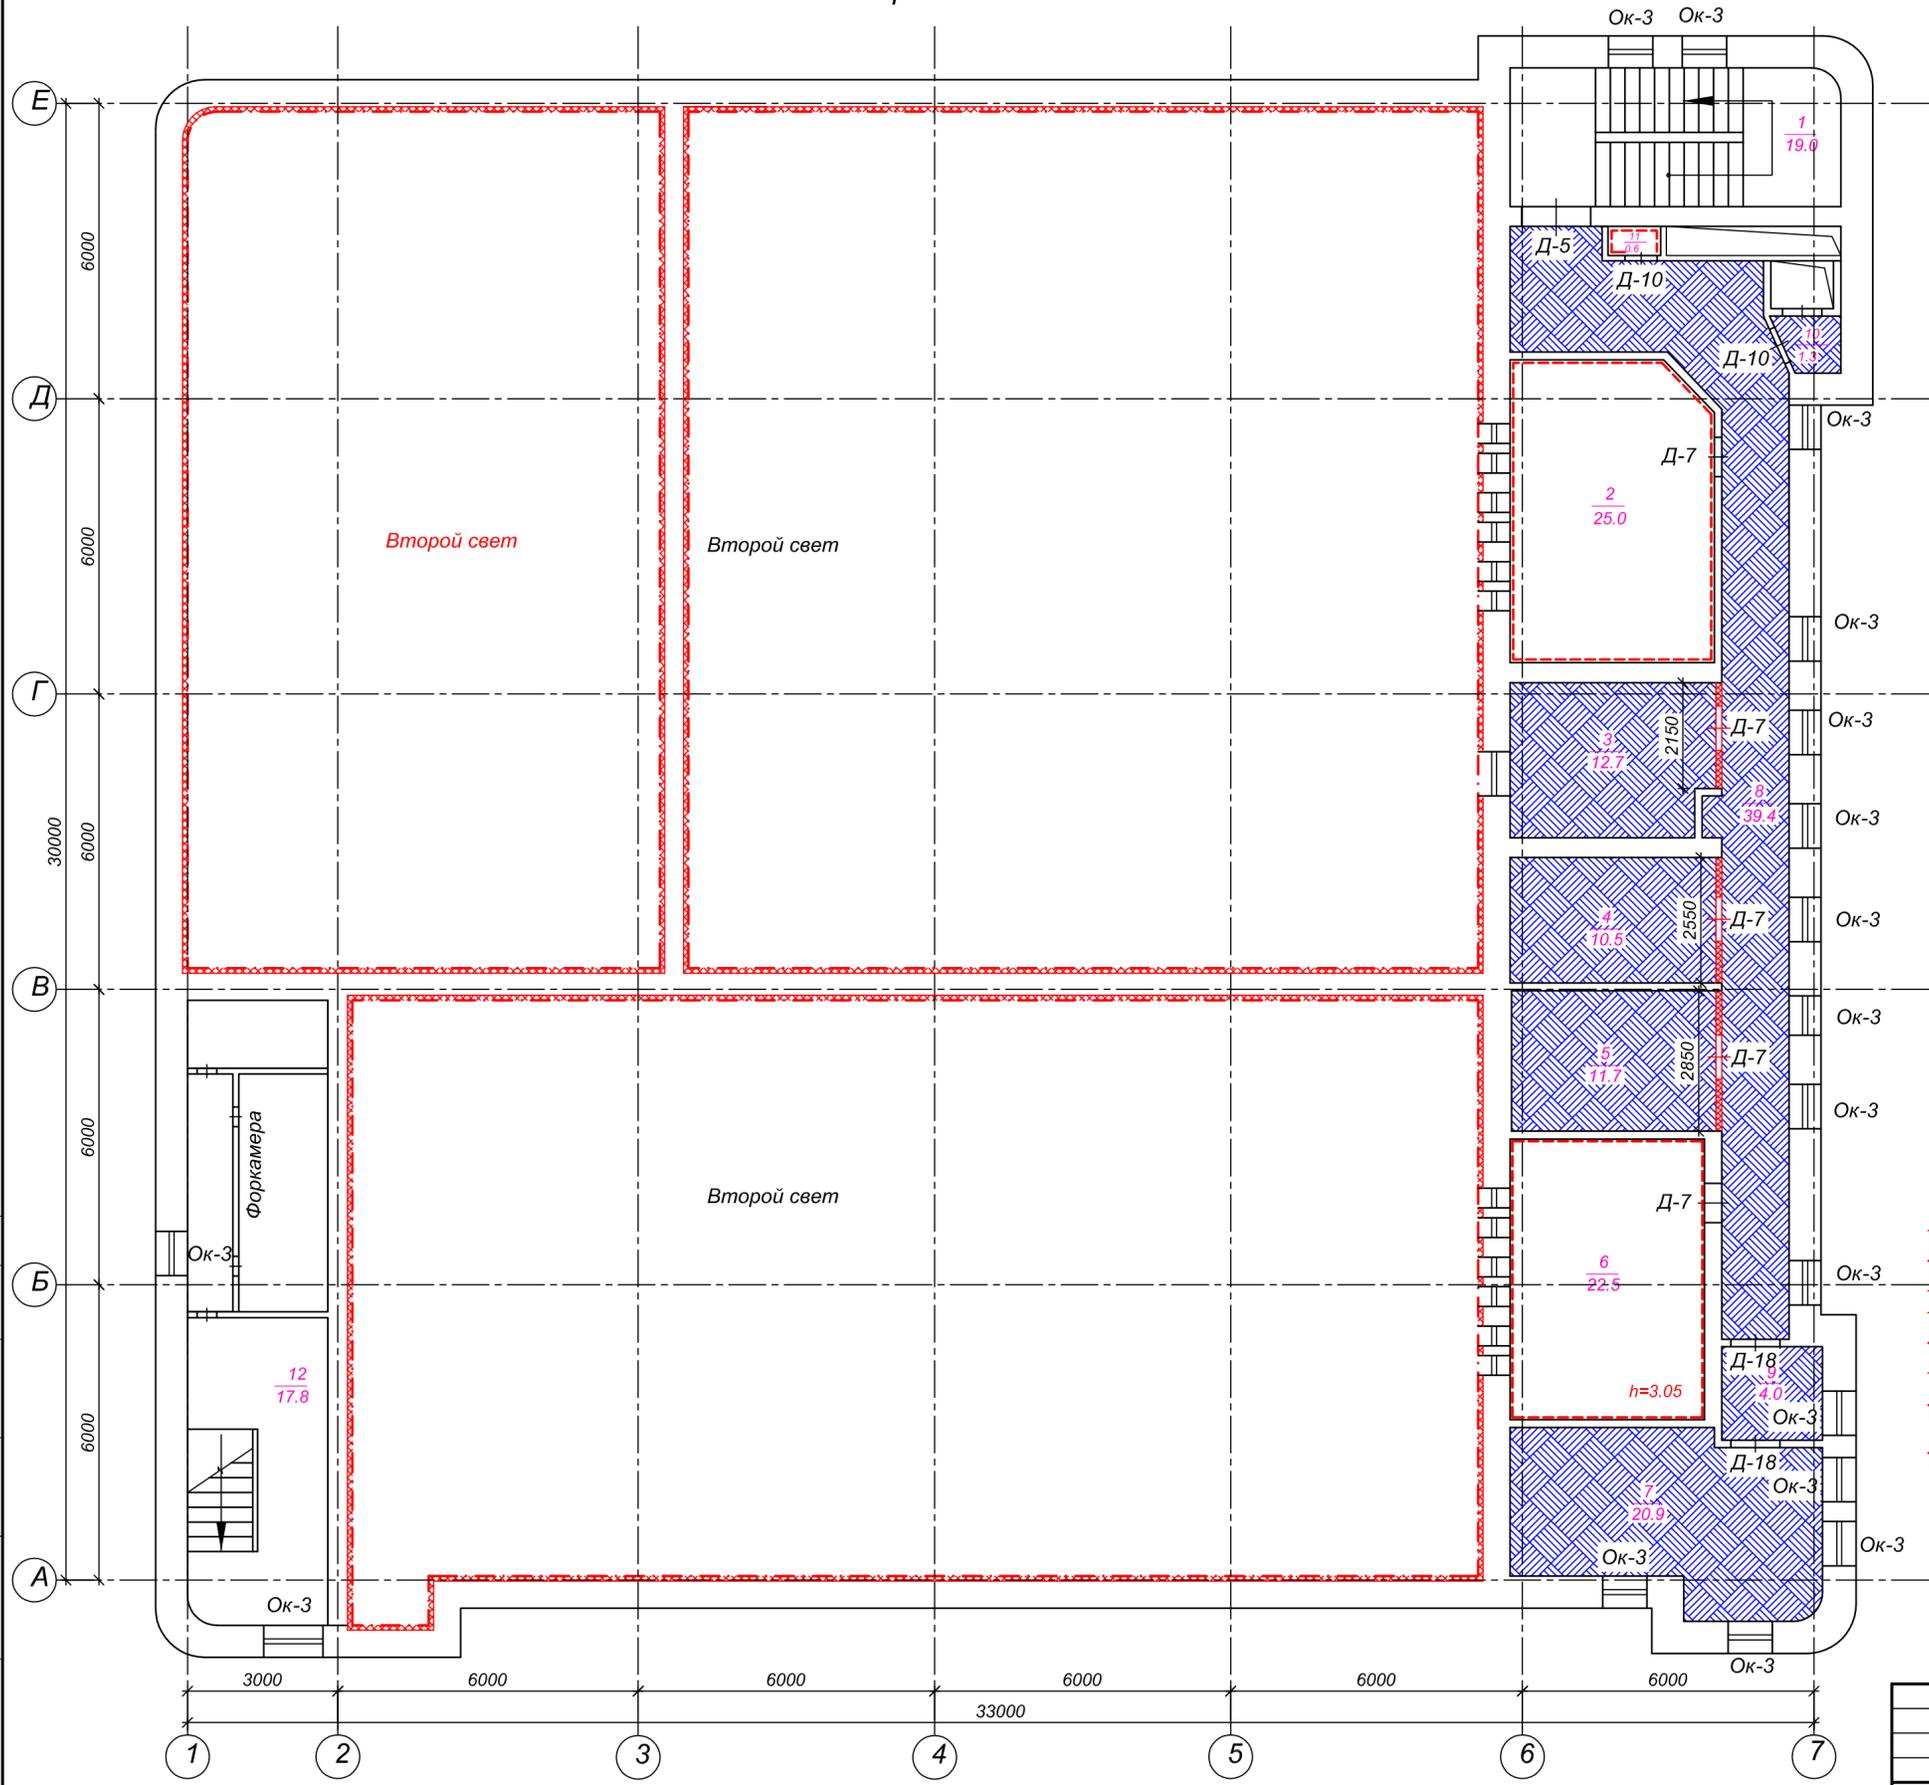

Экспликация помещений


1	Лестничная клетка	19.0
2	Аппаратная	25.0
3	Микшерная	12.7
4	Перемоточная	10.5
5	Комната отдыха	11.7
6	Аппаратная	22.5
7	Кабинет	20.9
8	Коридор	39.4
9	Тамбур	4.0
10	Коридор	1.3
11	Туалет	0.6
Итого по 3 этажу:		167.6

- Условные обозначения:
- демонтируемое покрытие пола из линолеума
 - демонтируемое покрытие пола из ковролина
 - демонтируемые перегородки из керамического кирпича
 - разбор шумоизоляционной отделки из минераловатных плит и тканевой обтяжки до несущих стен по всему периметру от пола до потолка.
 - демонтируемые конструкции
 - снятие кафельной плитки и клея со стен
 - номер помещения
 - демонтируемое заполнение проёма

						00703-42-AP			
						АУ «Экспериментальный театр» Минкультуры Чувашии, Чувашская Республика, г. Новочебоксарск, ул. Винокурова, д. 42			
Изм.	Лист	Кол.уч.	Недоп.	Подпись	Дата	Капитальный ремонт объекта недвижимого имущества "Нежилое помещение"	Стадия	Лист	Листов
Разработ.	Романов						П	5	
Проверил	Шанаев								
Рук. пр.	Шанаев								
Н. контр.	Носов								
ГИП	Иванов					План третьего этажа. Демонтажные работы	ООО "Промпроектстрой-Н" 2020 г.		


Согласовано:
Име. N подл. Подпись и дата Взам. инв. N

План кровли

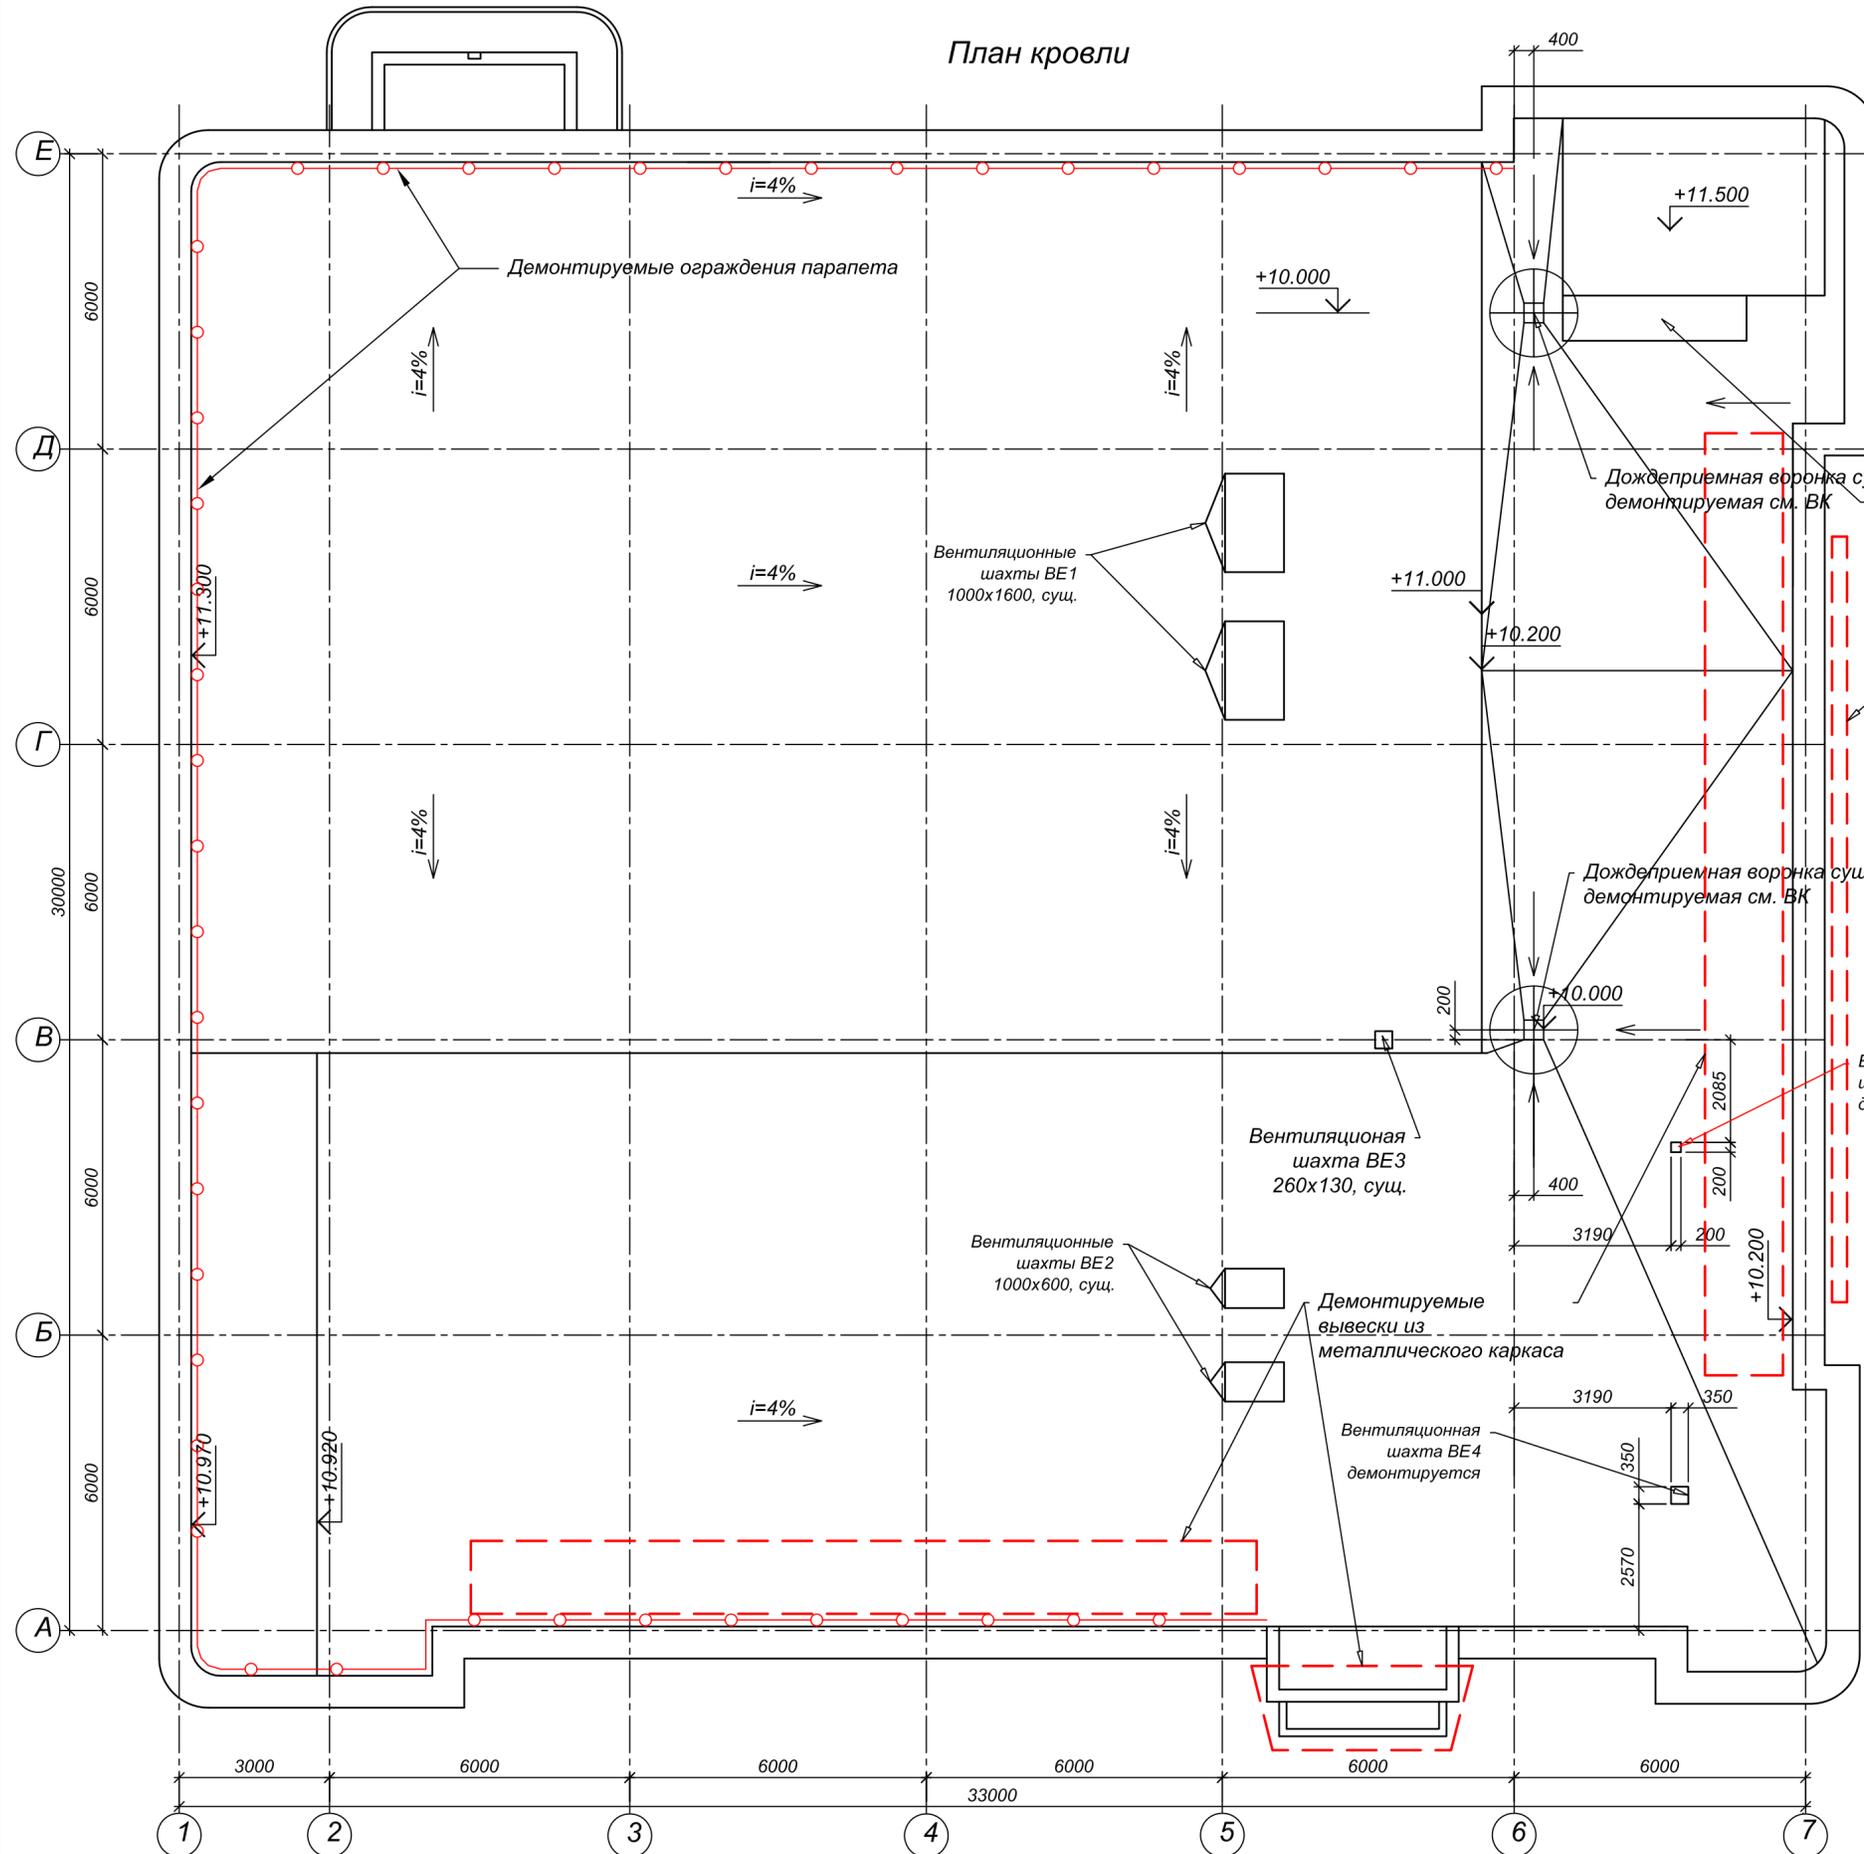


Ведомость демонтажа				
№ п.п	Наименование	Ед. изм.	Кол-во	Примечание
1	Демонтаж вентиляционных шахт из керамического кирпича М100	м³	0.5	
2	Демонтаж слоя покрытия кровли из многослойного рубероида толщиной 10мм	м²	1400	
3	Демонтаж выравнивающей стяжки кровли из цементно-песчанного раствора толщиной 50мм	м³	49.5	
4	Демонтируемый слой кровли из керамзита толщиной 400мм	м³	396	
5	Демонтаж рекламных вывесок и щитов и декоративной отделки козырьков по осям 1, А из металлического каркаса	кг	1350	
6	Демонтаж ограждений парапета	кг	374.4	

Фрагмент состава кровли

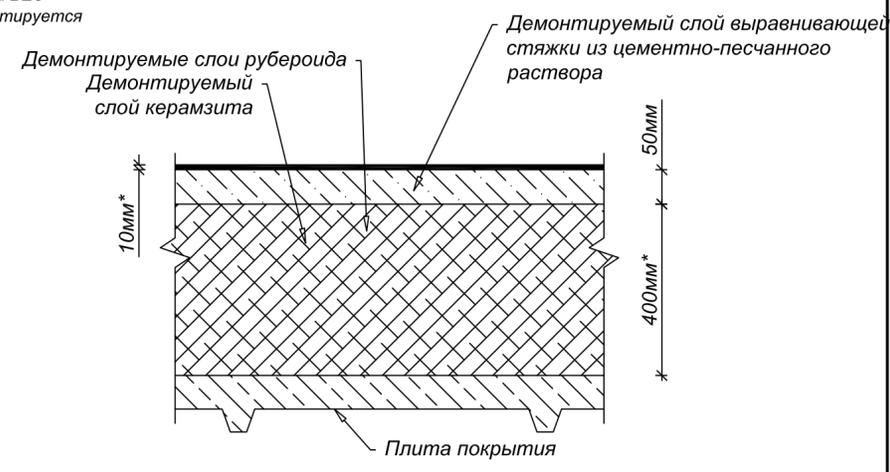

					00703-42-AP				
					АУ «Экспериментальный театр» Минкультуры Чувашии, Чувашская Республика, г. Новочебоксарск, ул. Винокурова, д. 42				
Изм.	Лист	Кол.уч.	Недок.	Подпись	Дата	Капитальный ремонт объекта недвижимого имущества "Нежилое помещение"	Стадия	Лист	Листов
Разработ.	Романов						Р	6	
Проверил	Шанаев								
Рук. пр.	Шанаев								
Н. контр.	Носов								
ГИП	Иванов					План кровли. Демонтажные работы	ООО "Промпроектстрой-Н" 2020 г.		

План подвала

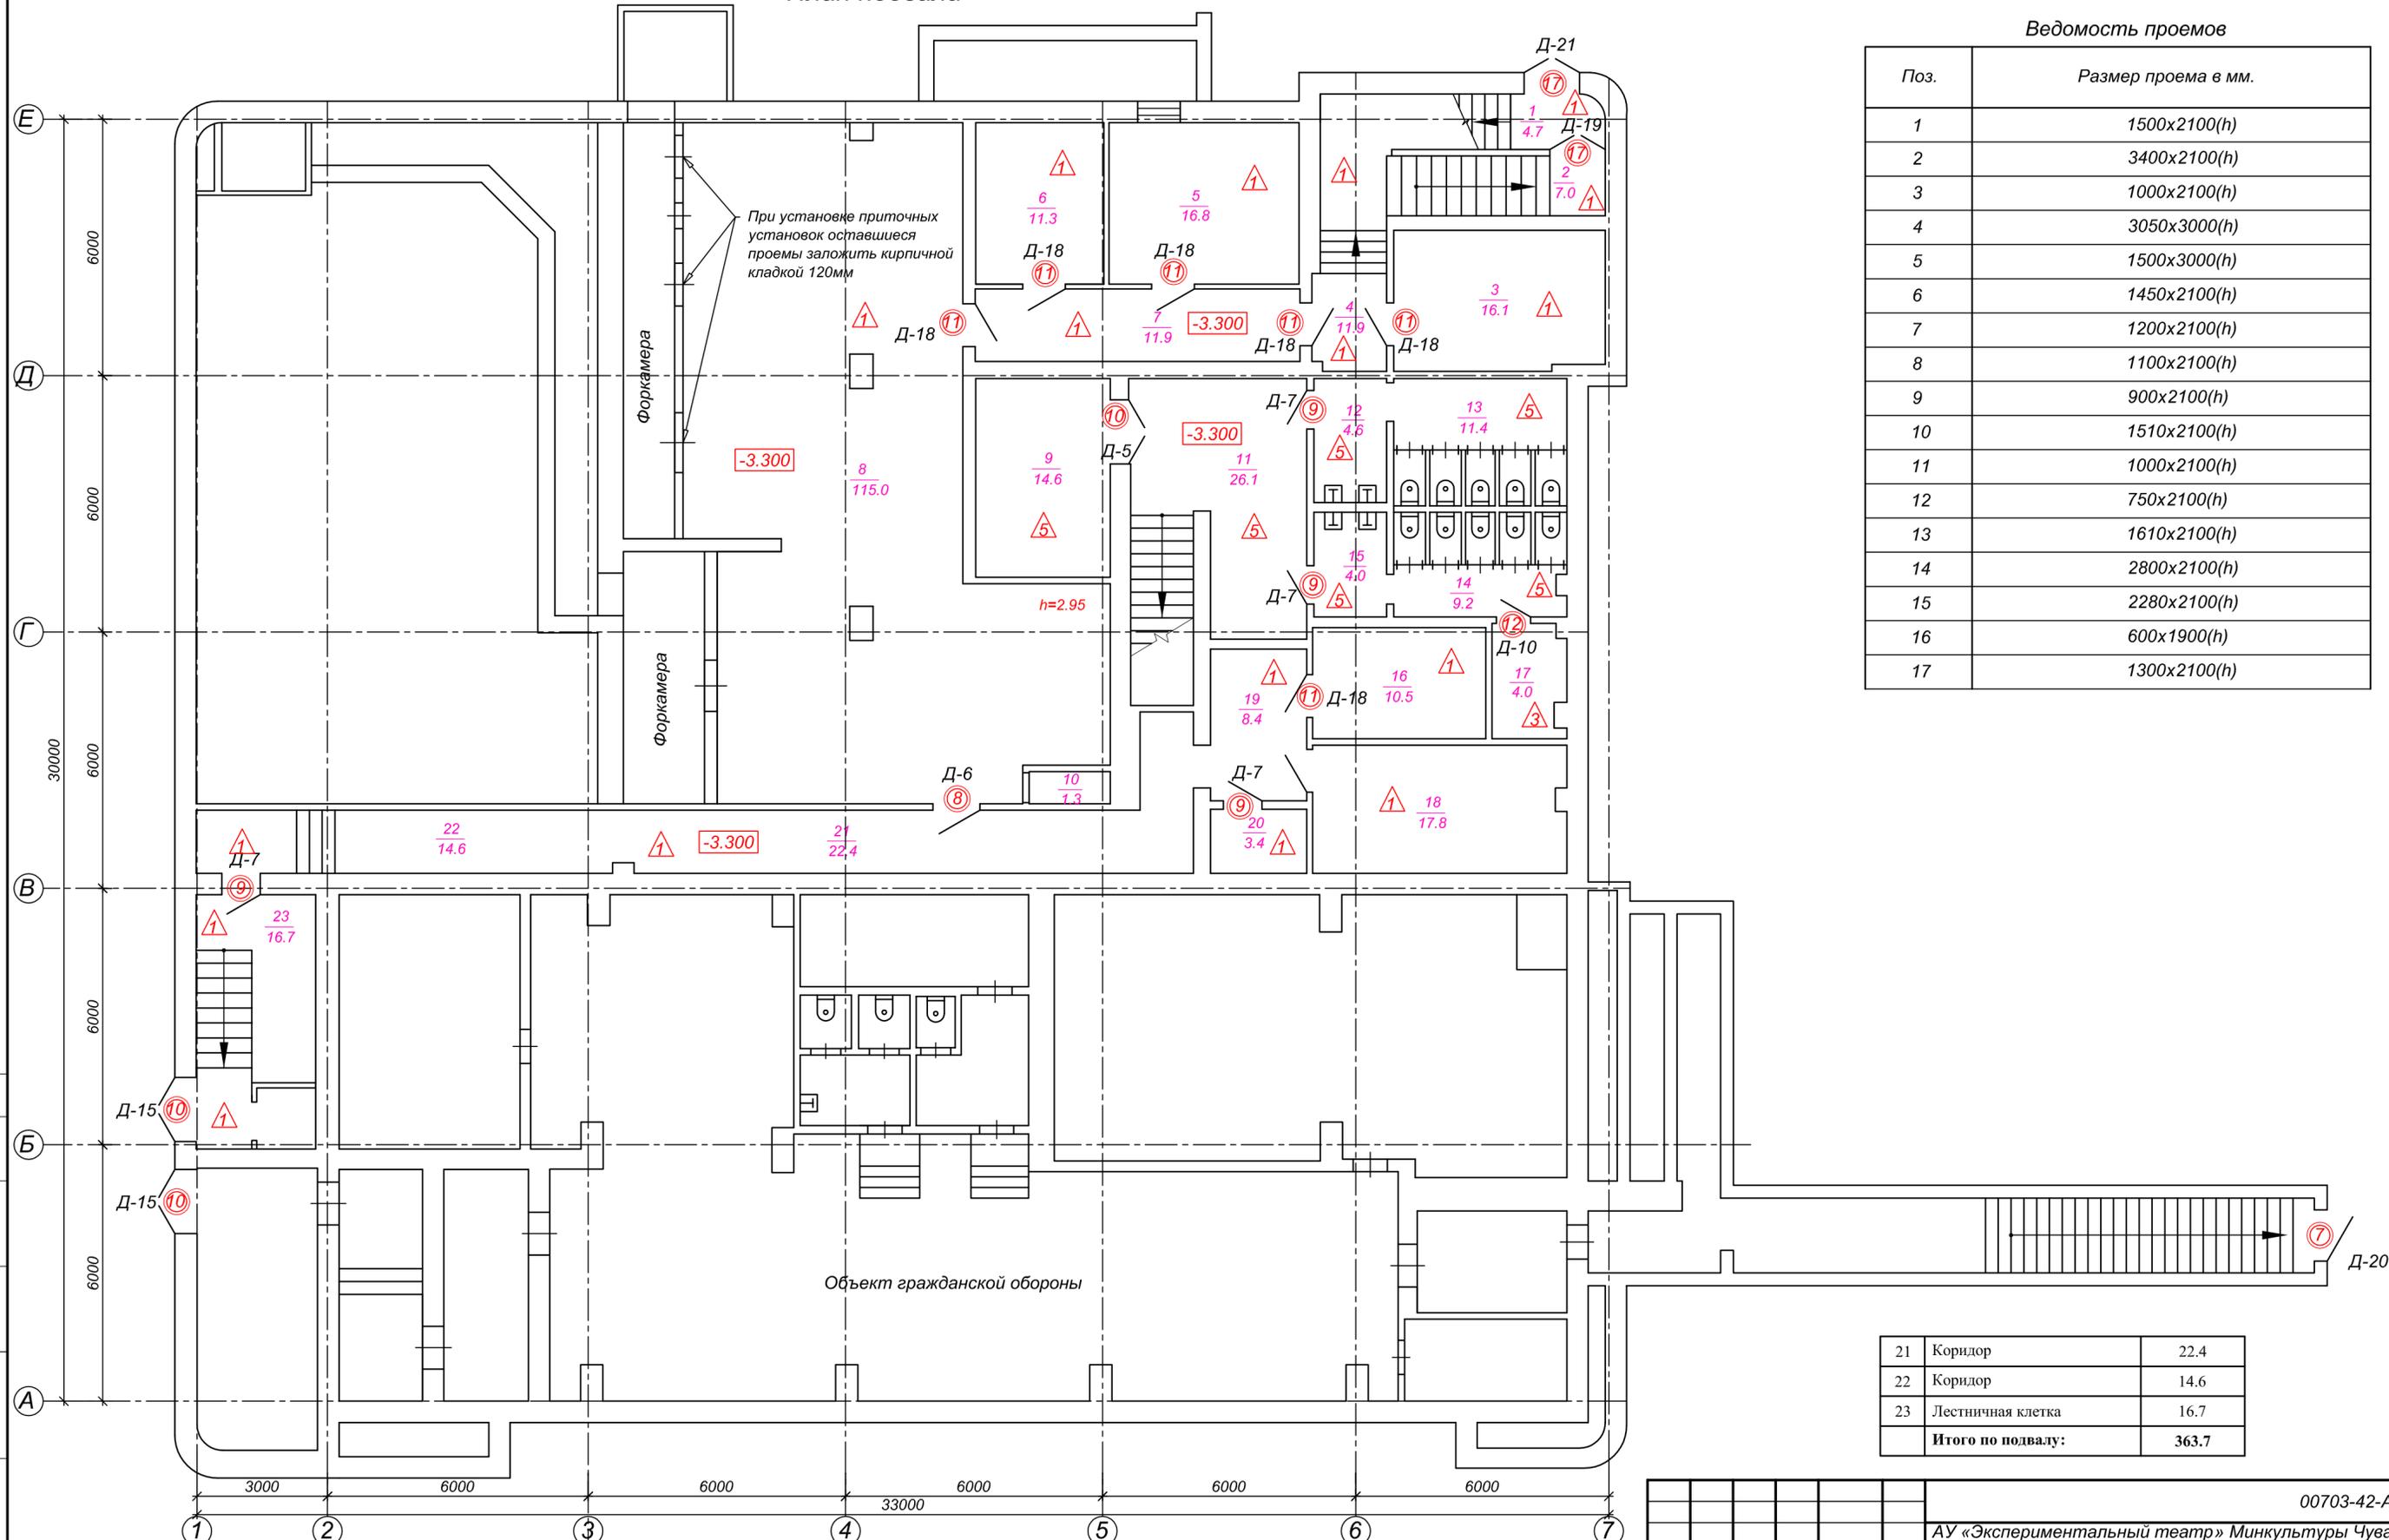

Ведомость проемов

Поз.	Размер проема в мм.
1	1500x2100(h)
2	3400x2100(h)
3	1000x2100(h)
4	3050x3000(h)
5	1500x3000(h)
6	1450x2100(h)
7	1200x2100(h)
8	1100x2100(h)
9	900x2100(h)
10	1510x2100(h)
11	1000x2100(h)
12	750x2100(h)
13	1610x2100(h)
14	2800x2100(h)
15	2280x2100(h)
16	600x1900(h)
17	1300x2100(h)

21	Коридор	22.4
22	Коридор	14.6
23	Лестничная клетка	16.7
Итого по подвалу:		363.7


Экспликация помещений

1	Тамбур	4.7	6	Помещение	11.3	11	Коридор	26.1	16	Помещение	10.5
2	Лестничная клетка	7.0	7	Коридор	11.9	12	Умывальная	4.6	17	Кладовая	4.0
3	Тепловой узел	16.1	8	Венткамера	115.0	13	Туалет	11.4	18	Эл. Щитовая	17.8
4	Коридор	11.9	9	Гардероб	14.6	14	Туалет	9.2	19	Коридор	8.4
5	Помещение	16.8	10	Форкамера	1.3	15	Умывальная	4.0	20	Помещение	3.4

					00703-42-AP					
					АУ «Экспериментальный театр» Минкультуры Чувашии, Чувашская Республика, г. Новочебоксарск, ул. Винокурова, д. 42					
Изм.	Лист	Кол.уч.	Недок.	Подпись	Дата	Капитальный ремонт объекта недвижимого имущества "Нежилое помещение"		Стадия	Лист	Листов
Разработ.	Романов							П	7	
Проверил	Шанаев									
Рук. пр.	Шанаев									
Н. контр.	Носов									
ГИП	Иванов					План подвала. Ведомость проемов		ООО "Промпроектстрой-Н" 2020 г.		

Согласовано:
Име. N подл. Подпись и дата Взам. инв. N

План первого этажа

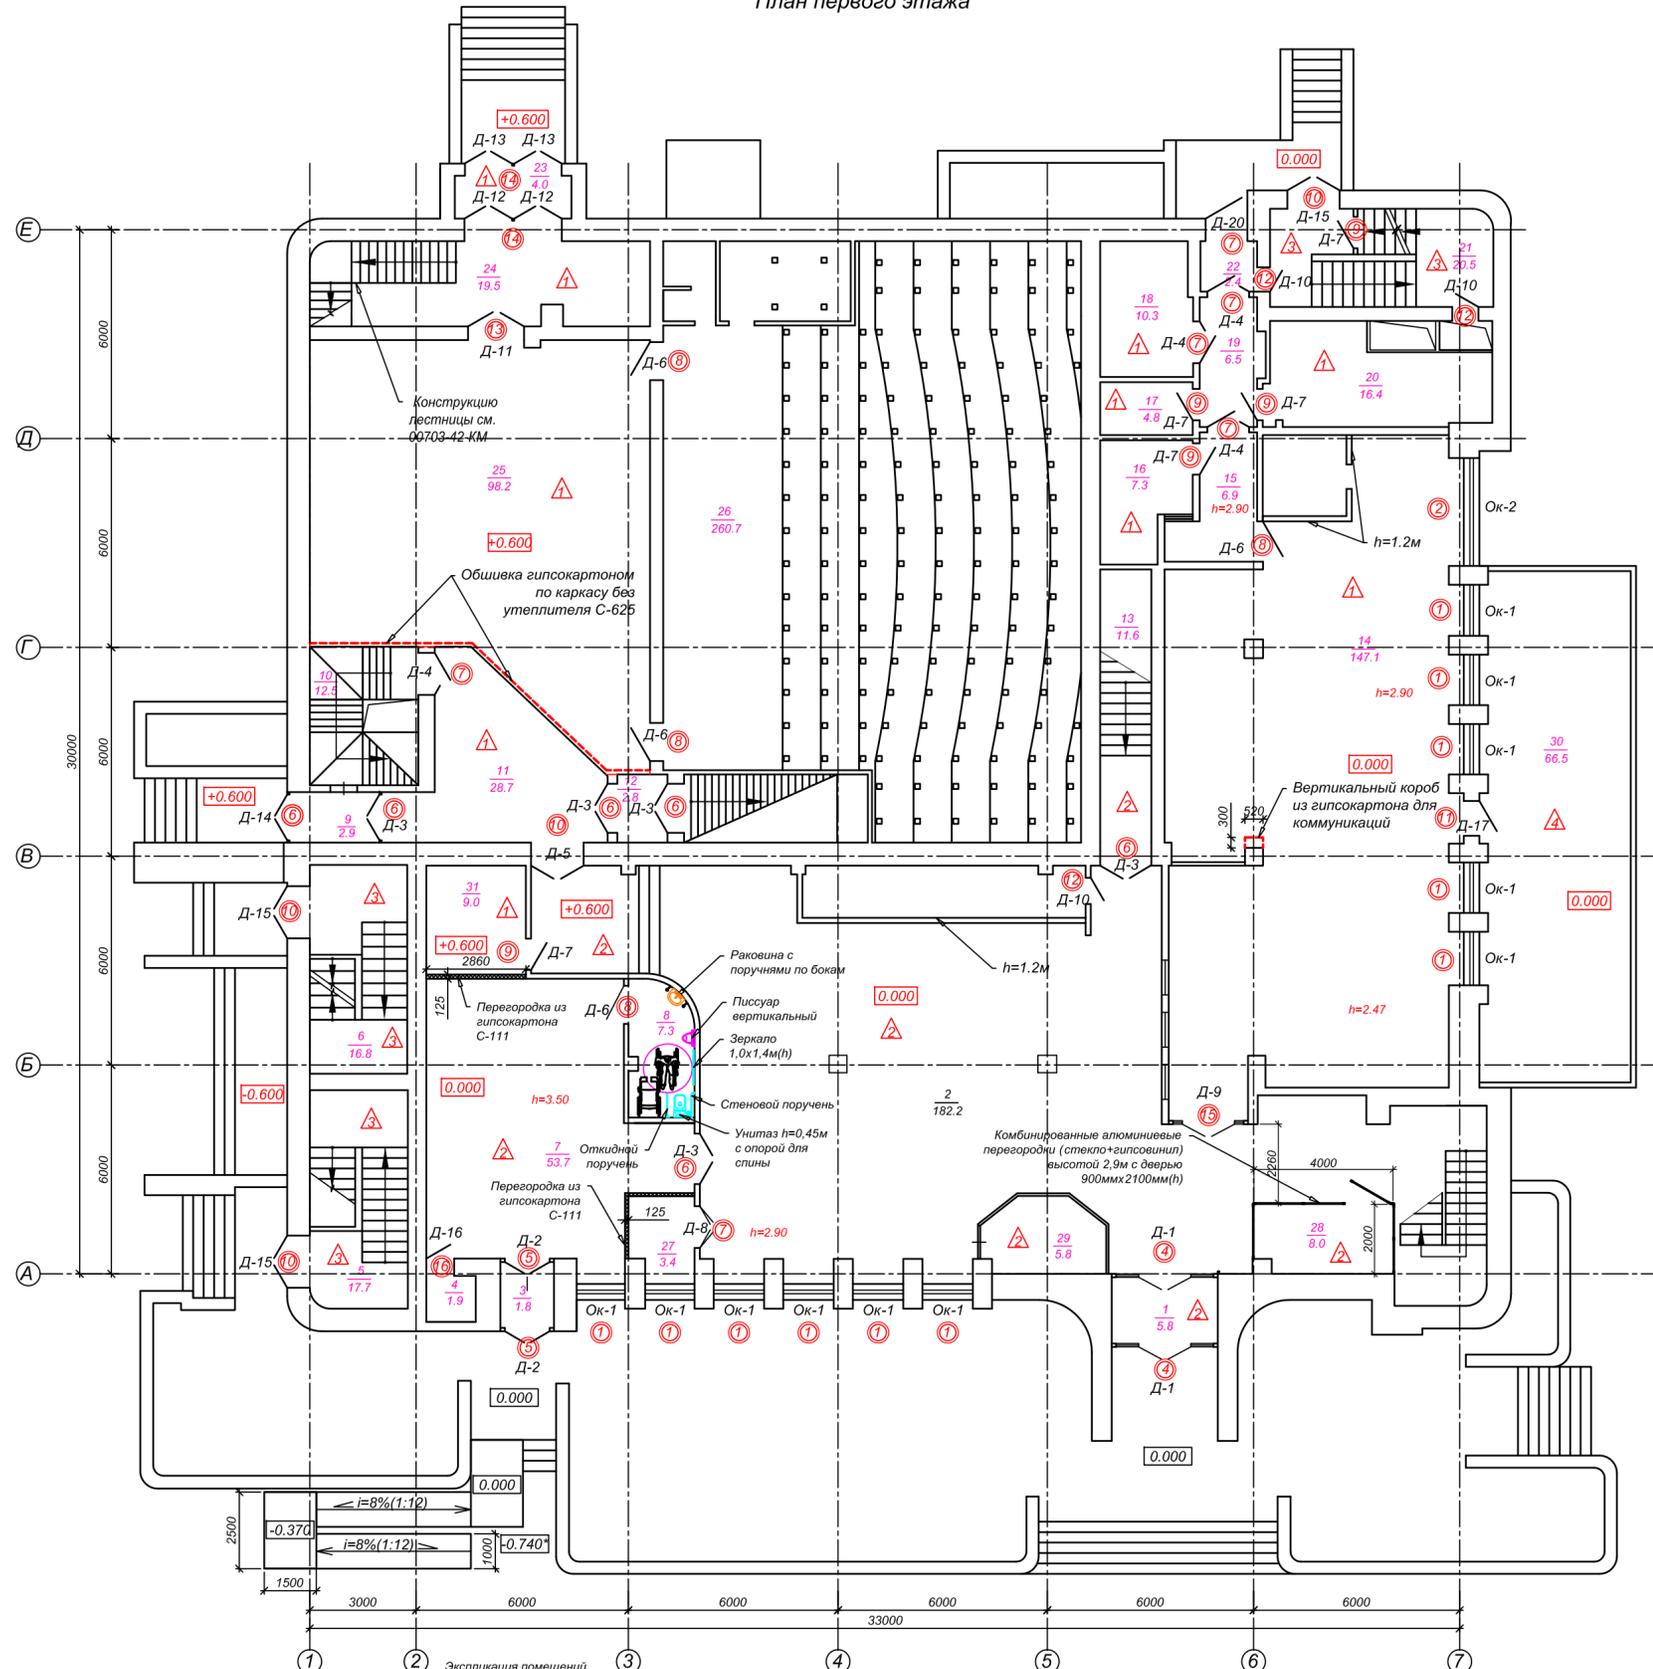

Ведомость заполнения проемов

Марка элемента	Наименование элемента	Эскиз элемента по размерам проема	Кол.	Примечание
Ок-1	Окно наружное металлопластиковое, двухкамерный стеклопакет, с поворотн-откидной форточкой. В комплекте с подоконником, отливом, откосами из сэндвич-панели $\tau=16$ мм, F-профиль по периметру. Индивидуального изготовления		11	Ширина подоконных досок 600мм
Ок-2	Окно наружное металлопластиковое, двухкамерный стеклопакет, с двумя поворотн-откидными форточками. В комплекте с подоконником, отливом, откосами из сэндвич-панели $\tau=16$ мм, F-профиль по периметру. Индивидуального изготовления		1	Ширина подоконных досок 600мм
Ок-3	Окно наружное металлопластиковое, двухкамерный стеклопакет, с поворотн-откидной створкой. В комплекте с подоконником, отливом, откосами из сэндвич-панели $\tau=16$ мм, F-профиль по периметру. Индивидуального изготовления		34	Ширина подоконных досок 600мм
Д-1	Дверь наружная из металлопластикового профиля, верхняя часть двухкамерный стеклопакет, нижняя глухая утепленная. Дверь двухстворчатая распашная 1500x2100(н). В комплекте с фурнитурой и врезным замком. Индивидуального изготовления		2	
Д-2	Дверь наружная из металлопластикового профиля, верхняя часть двухкамерный стеклопакет, нижняя глухая утепленная. Дверь двухстворчатая распашная 1500x2100(н). В комплекте с фурнитурой и врезным замком. Индивидуального изготовления		2	
Д-3	Дверь межкомнатная филенчатая МДФ, глухая, фрезерованная с двух сторон, двустворчатая, распашная. В комплекте с коробкой, наличниками, доборами, фурнитурой и врезным замком. Индивидуального изготовления		6	
Д-4	Дверь межкомнатная филенчатая МДФ, глухая, фрезерованная с двух сторон, полуторная, распашная. В комплекте с коробкой, наличниками, доборами, фурнитурой и врезным замком. Индивидуального изготовления		6	
Д-5	Дверь межкомнатная филенчатая МДФ, глухая, фрезерованная с двух сторон, двустворчатая, распашная. В комплекте с коробкой, наличниками, доборами, фурнитурой и врезным замком. Индивидуального изготовления		5	
Д-6	Дверь межкомнатная филенчатая МДФ, глухая, фрезерованная с двух сторон, одностворчатая, распашная. В комплекте с коробкой, наличниками, доборами, фурнитурой и врезным замком. Индивидуального изготовления		5	
Д-7	Дверь межкомнатная филенчатая МДФ, глухая, фрезерованная с двух сторон, двустворчатая, распашная. В комплекте с коробкой, наличниками, доборами, фурнитурой и врезным замком. Индивидуального изготовления		15	
Д-8	Дверь межкомнатная филенчатая МДФ, глухая, фрезерованная с двух сторон, двустворчатая, распашная. В комплекте с коробкой, наличниками, доборами, фурнитурой и врезным замком. Индивидуального изготовления		1	
Д-9	Дверь из металлопластикового профиля, верхняя часть однокамерный стеклопакет, нижняя глухая. Дверь двухстворчатая распашная 1500x2100(н). В комплекте с фурнитурой и врезным замком. Индивидуального изготовления		1	
Д-10	Дверь межкомнатная филенчатая МДФ, глухая, фрезерованная с двух сторон, одностворчатая, распашная. В комплекте с коробкой, наличниками, доборами, фурнитурой и врезным замком. Индивидуального изготовления		7	
Д-11	Дверь межкомнатная филенчатая МДФ, глухая, фрезерованная с двух сторон, двустворчатая, распашная. В комплекте с коробкой, наличниками, доборами, фурнитурой и врезным замком. Индивидуального изготовления		1	
Д-12	Дверь межкомнатная филенчатая МДФ, глухая, фрезерованная с двух сторон, двустворчатая, распашная. В комплекте с коробкой, наличниками, доборами, фурнитурой и врезным замком. Индивидуального изготовления		2	
Д-13	Дверь наружная металлическая, утепленная, глухая, двустворчатая, распашная. В комплекте с коробкой, фурнитурой и врезным замком. Индивидуального изготовления		2	RAL 5005
Д-14	Дверь наружная металлическая, утепленная, глухая, двустворчатая, распашная. В комплекте с коробкой, фурнитурой и врезным замком. Индивидуального изготовления		1	RAL 5005
Д-15	Дверь наружная металлическая, утепленная, глухая, двустворчатая, распашная. В комплекте с коробкой, фурнитурой и врезным замком. Индивидуального изготовления		5	RAL 5005
Д-16	Дверь межкомнатная филенчатая МДФ, глухая, фрезерованная с двух сторон, одностворчатая, распашная. В комплекте с коробкой, наличниками, доборами и фурнитурой. Индивидуального изготовления		1	
Д-17	Дверь наружная металлическая, утепленная, глухая, одностворчатая, распашная. В комплекте с коробкой, фурнитурой и врезным замком. Индивидуального изготовления		1	RAL 5005
Д-18	Дверь межкомнатная филенчатая МДФ, глухая, фрезерованная с двух сторон, одностворчатая, распашная. В комплекте с коробкой, наличниками, доборами и фурнитурой. Индивидуального изготовления		9	
Д-19	Дверь межкомнатная филенчатая МДФ, глухая, фрезерованная с двух сторон, двустворчатая, распашная. В комплекте с коробкой, наличниками, доборами, фурнитурой и врезным замком. Индивидуального изготовления		2	
Д-20	Дверь наружная металлическая, утепленная, глухая, одностворчатая, распашная. В комплекте с коробкой, фурнитурой и врезным замком. Индивидуального изготовления		2	RAL 5005

Согласовано:
Имя, И. Подпись и дата / Взам. Инв. №

Экспликация помещений	
1 Тамбур	5.8
2 Вестибюль	182.2
3 Тамбур	1.8
4 Тамбур	1.9
5 Лестничная клетка	17.7
6 Лестничная клетка	16.8
7 Вестибюль	53.7
8 Санузел для МГН	7.3
9 Тамбур	2.9
10 Лестничная клетка	12.5
11 Коридор	28.7
12 Коридор	2.8
13 Коридор	11.6
14 Помещение	147.1
15 Коридор	6.9
16 Помещение	7.3
17 Помещение	4.8
18 Помещение	10.3
19 Коридор	6.5
20 Помещение	16.4
21 Лестничная клетка	20.5
22 Тамбур	2.4
23 Тамбур	4.0
24 Помещение	19.5
25 Помещение	98.2
26 Техническое подполье	260.7
27 Гардероб	3.4
28 Помещение охраны	8.0
29 Касса	5.8
30 Терраса	66.5
31 Помещение	9.0
Итого по 1 этажу: 1054.0	


Ведомость заполнения проемов

Марка элемента	Наименование элемента	Эскиз элемента по размерам проема	Кол.	Примечание
Д-21	Дверь наружная металлическая, утепленная, глухая, двустворчатая, распашная. В комплекте с коробкой, фурнитурой и врезным замком. Индивидуального изготовления		1	

- Условные обозначения:
- отделка из гипскартона по каркасу из КНАУФ-профиля ПС 50/50 и ПН50/50
 - 3 - номер помещения
 - Д-1 - заполнение проема
 - ④ - номер проема
 - △ - тип пола

				00703-42-AP					
				АУ «Экспериментальный театр» Минкультуры Чувашии, Чувашская Республика, г. Новочебоксарск, ул. Винокурова, д. 42					
Изм.	Лист	Кол. у.	Неод.	Подпись	Дата	Капитальный ремонт объекта недвижимого имущества "Нежилое помещение"	Стадия	Лист	Листов
Разработ	Романов							Р	8
Проверил	Шаняев								
Рук. пр.	Шаняев								
Н. контр.	Носов								
ГИП	Иванов								
				План первого этажа. Ведомость заполнения проемов				ООО "Промпроектстрой-Н" 2020 г.	

План второго этажа

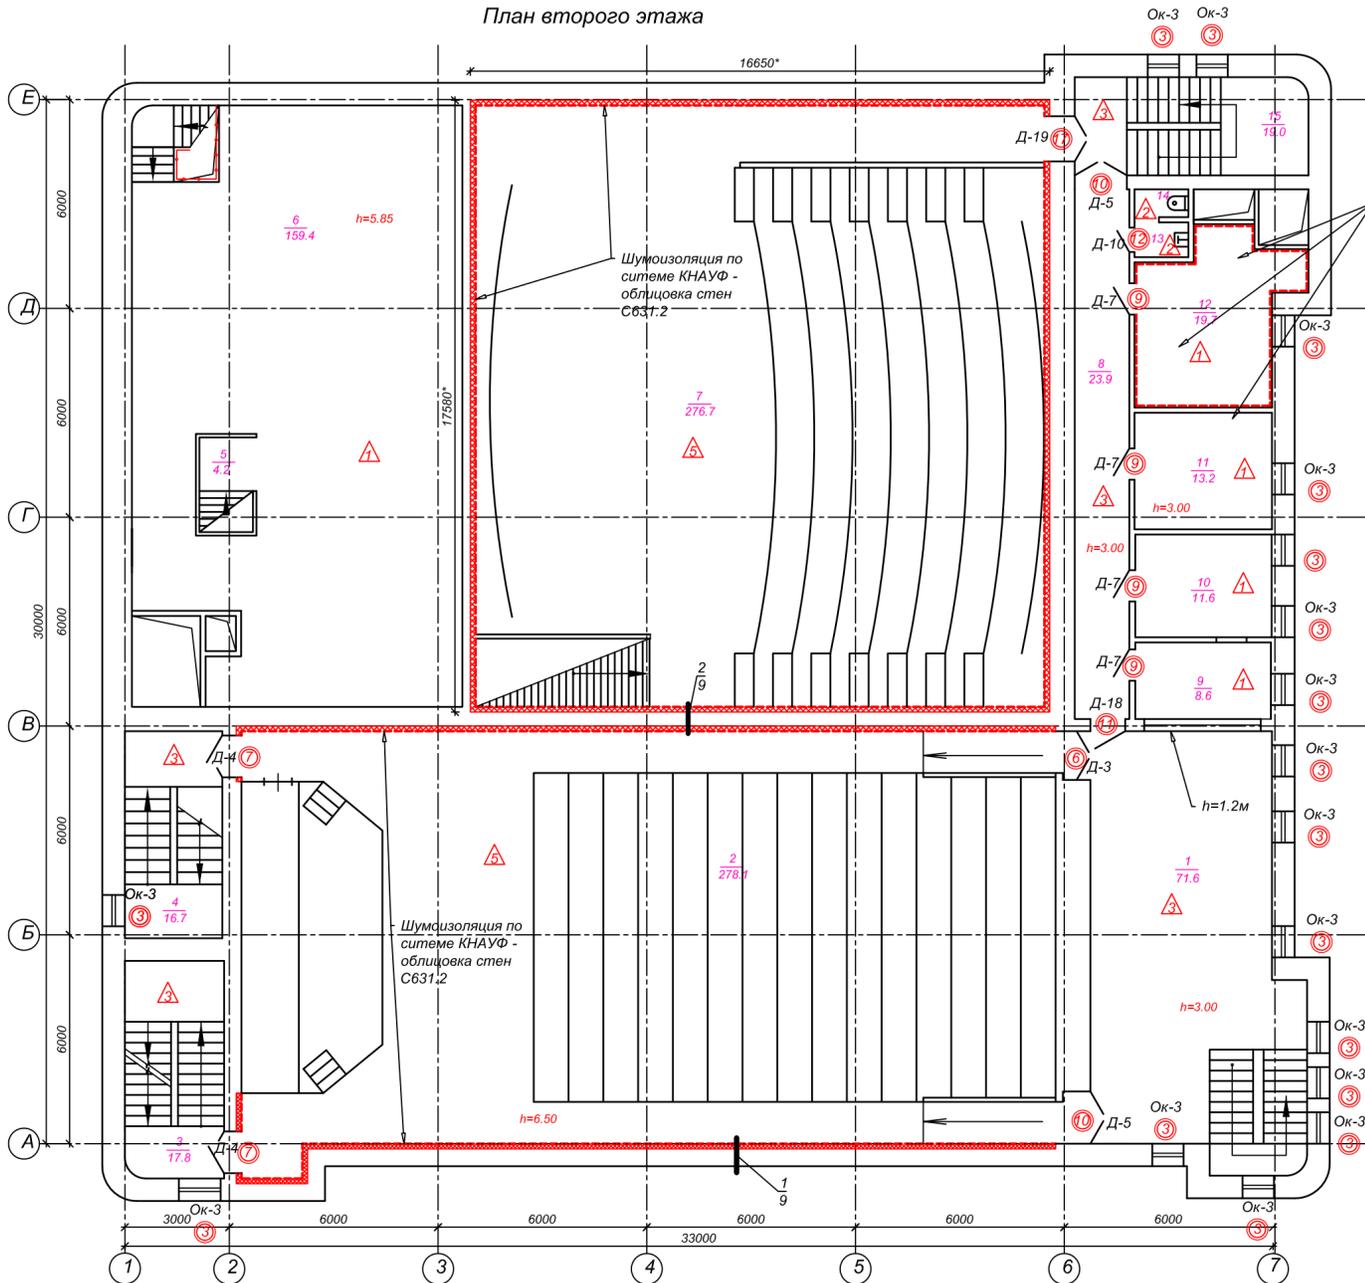


Обшивка гипсокартоном по каркасу без утеплителя С-625


Экспликация помещений

1	Фойе	71.6
2	Зрительный зал	278.1
3	Лестничная клетка	17.8
4	Лестничная клетка	16.7
5	Лестничная клетка	6.2
6	Помещение	159.4
7	Зрительный зал	276.7
8	Коридор	23.9
9	Буфет	8.6
10	Кабинет	11.6
11	Кабинет	13.2
12	Венткамера	19.8
13	Умывальная	1.6
14	Туалет	1.2
15	Лестничная клетка	19.0
Итого по 2 этажу:		925.4

- Отделочный акустический материал КНАУФ-файберборд, (t=12.5мм) - наружный слой КНАУФ-ГКЛ, (t=12.5мм) - внутренний слой
- Изолон - 10мм
- Утеплитель Техноакустик - 100мм
- Каркас из профиля оцинкованного ПН*50/40 и ПС*100/50
- Несущая стена
- Каркас из профиля оцинкованного ПС 100/40
- Утеплителя Техноакустик - 100мм
- Изолон - 10мм
- Отделочный акустический материал КНАУФ-ГКЛ, (t=12.5мм) - внутренний слой КНАУФ-файберборд, (t=12.5мм) - наружный слой

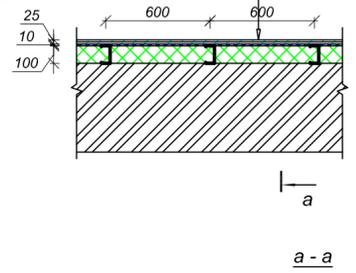

- Отделочный акустический материал КНАУФ-файберборд, (t=12.5мм) - наружный слой КНАУФ-ГКЛ, (t=12.5мм) - внутренний слой
- Изолон - 10мм
- Утеплитель Техноакустик - 100мм
- Каркас из профиля оцинкованного ПН*50/40 и ПС*100/50
- Несущая стена
- Каркас из профиля оцинкованного ПС 100/40
- Утеплителя Техноакустик - 100мм
- Изолон - 10мм
- Отделочный акустический материал КНАУФ-ГКЛ, (t=12.5мм) - внутренний слой КНАУФ-файберборд, (t=12.5мм) - наружный слой

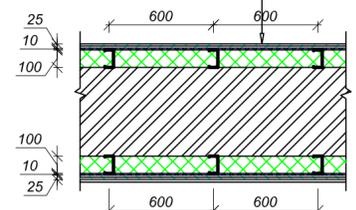

- Условные обозначения:
- отделка из гипсокартона по каркасу из КНАУФ-профиля ПС 50/50 и ПН50/50
 - монтаж шумоизоляционной отделки из минераловатных плит и гипсокартона толщиной 125мм по всему периметру от пола до потолка.
 - 3 2.55 - номер помещения
 - Д-1 - заполнение проёма
 - ⊙ - номер проема
 - △ - тип пола

ВЕДОМОСТЬ ВНУТРЕННЕЙ ОТДЕЛКИ ПОМЕЩЕНИЙ

Наименование или № помещения	Потолок		Стены, перегородки		Примечание
	Вид отделки	Площадь м²	Вид отделки	Площадь м²	
Первый этаж					
1, 3, 4, 7-10, 12, 24, 27-29, 31	Подвесной из гипсокартона. Шпатлевка, грунтовка, окраска воднодисперсионной краской ЛАКРА за 2 раза высококачественная	139	Штукатурка высококачественная. Шпатлевка, грунтовка, окраска воднодисперсионной краской ЛАКРА за 2 раза высококачественная	337	
5, 6, 11, 13, 21-23, 25	Шпатлевка, грунтовка, окраска воднодисперсионной краской ЛАКРА за 2 раза высококачественная	220	Штукатурка высококачественная. Шпатлевка, грунтовка, окраска воднодисперсионной краской ЛАКРА за 2 раза высококачественная	535	
16-18, 20	Шпатлевка, грунтовка, окраска воднодисперсионной краской ЛАКРА за 2 раза высококачественная		Штукатурка высококачественная, оклейка керамической плиткой		Заделка щелей в откосах окон и дверей, после замены на новые, шириной до 200мм, глубиной до 100мм, цементно-песчаным раствором
15, 19	Подвесной из гипсокартона. Шпатлевка, грунтовка, окраска воднодисперсионной краской ЛАКРА за 2 раза высококачественная	53		169	7 м² на весь этаж
2, 14	Подвесной из гипсокартона. Шпатлевка, грунтовка, окраска воднодисперсионной краской ЛАКРА за 2 раза высококачественная	253	Штукатурка высококачественная. Шпатлевка, грунтовка, окраска воднодисперсионной краской ЛАКРА за 2 раза высококачественная	458	
	Подвесной типа ГРИЛЬЯТО (решетка)	60			
	Натяжной ПВХ	16			
30	Обработка деревянного потолка морилкой "Бук" и яхтным лаком	66.5	Обработка деревянного каркаса и окраженный морилкой "Бук" и яхтным лаком	24.5	

ВЕДОМОСТЬ ВНУТРЕННЕЙ ОТДЕЛКИ ПОМЕЩЕНИЙ


Наименование или № помещения	Потолок		Стены, перегородки		Примечание
	Вид отделки	Площадь м²	Вид отделки	Площадь м²	
Подвал					
1-7, 9, 11, 16-23	Шпатлевка, грунтовка, окраска воднодисперсионной краской ЛАКРА за 2 раза высококачественная	165	Штукатурка высококачественная. Шпатлевка, грунтовка, окраска воднодисперсионной краской ЛАКРА за 2 раза высококачественная	807	Заделка щелей в откосах дверей, после замены на новые, шириной до 50мм, глубиной до 50мм, цементно-песчаным раствором
12-15	Подвесной Armstrong Bajkal 600x600x12мм	30	Существующая отделка керамической плиткой		0,3 м² на весь подвал

Наименование или № помещения	Потолок		Стены, перегородки		Примечание
	Вид отделки	Площадь м²	Вид отделки	Площадь м²	
Второй этаж					
1	Подвесной из гипсокартона. Шпатлевка, грунтовка, окраска воднодисперсионной краской ЛАКРА за 2 раза высококачественная	50	Штукатурка высококачественная. Шпатлевка, грунтовка, окраска воднодисперсионной краской ЛАКРА за 2 раза высококачественная	123	
	Подвесной типа ГРИЛЬЯТО	40			
2, 7	Подвесной Armstrong акустический Ultima+ 600x600x19мм	560	Штукатурка высококачественная. Шпатлевка, грунтовка, окраска воднодисперсионной краской ЛАКРА за 2 раза высококачественная	1320	Заделка щелей в откосах окон и дверей, после замены на новые, шириной до 200мм, глубиной до 100мм, цементно-песчаным раствором
6, 8-11	Подвесной Armstrong Bajkal 600x600x12мм	222	Штукатурка высококачественная. Шпатлевка, грунтовка, окраска воднодисперсионной краской ЛАКРА за 2 раза высококачественная	538	3,5 м² на весь этаж
3-5, 15	Шпатлевка, грунтовка, окраска воднодисперсионной краской ЛАКРА за 2 раза высококачественная	75	Штукатурка высококачественная. Шпатлевка, грунтовка, окраска воднодисперсионной краской ЛАКРА за 2 раза высококачественная	204	
13, 14	Шпатлевка, грунтовка, окраска воднодисперсионной краской ЛАКРА за 2 раза высококачественная	3	Штукатурка высококачественная, оклейка керамической плиткой	27	

Наименование или № помещения	Потолок		Стены, перегородки		Примечание
	Вид отделки	Площадь м²	Вид отделки	Площадь м²	
Третий этаж					
2-10	Подвесной Armstrong Bajkal 600x600x12мм	148	Штукатурка высококачественная. Шпатлевка, грунтовка, окраска воднодисперсионной краской ЛАКРА за 2 раза высококачественная	488	Заделка щелей в откосах окон и дверей, после замены на новые, шириной до 200мм, глубиной до 100мм, цементно-песчаным раствором
1, 12	Шпатлевка, грунтовка, окраска воднодисперсионной краской ЛАКРА за 2 раза высококачественная	40	Штукатурка высококачественная. Шпатлевка, грунтовка, окраска воднодисперсионной краской ЛАКРА за 2 раза высококачественная	135	
11	Шпатлевка, грунтовка, окраска воднодисперсионной краской ЛАКРА за 2 раза высококачественная	0.6	Штукатурка высококачественная, оклейка керамической плиткой	8	1,5 м² на весь этаж

00703-42-AP					
АУ «Экспериментальный театр» Минкультуры Чувашии, Чувашская Республика, г. Новочебоксарск, ул. Винокурова, д. 42					
Изм.	Лист	Кол. у.	Недок.	Подпись	Дата
Разработ	Романов				
Проверил	Шаняев				
Рук. пр.	Шаняев				
Н. контр.	Носов				
ГИП	Иванов				
Капитальный ремонт объекта недвижимого имущества "Нежилое помещение"				Стадия	Лист
План второго этажа. Ведомость отделки помещений				Р	9
				Листов	
				ООО "Промпроектстрой-Н"	2020 г.

План третьего этажа

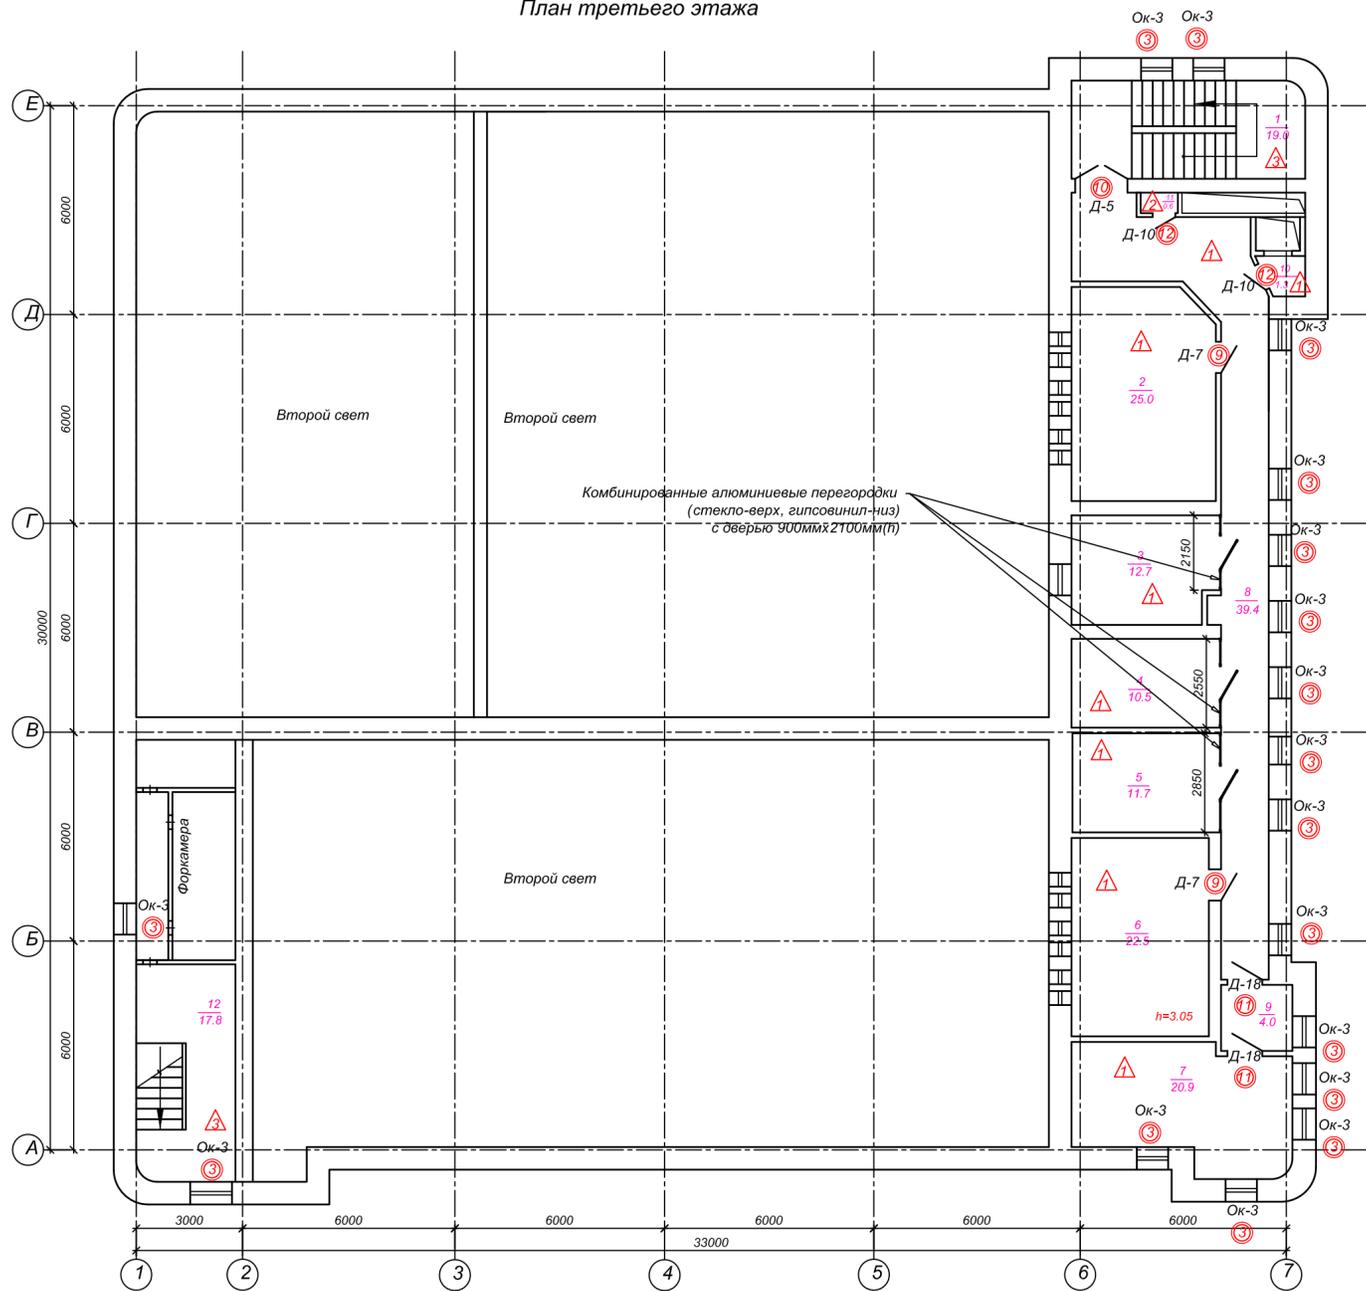

Экспликация полов

Наименование или № помещения	Тип пола	Схема пола	Элементы пола и их толщина	Площадь м²
Третий этаж				
2-10	1		1. Керамогранитная плитка на клею -20мм 2. Выравнивающая стяжка из цементно-песчаного раствора М 150 -30мм 3. Бетонконтакт 4. Защищенный существующий пол	148
2	2		1. Существующее покрытие пола из кафельной плитки	—
1, 12	3		1. Существующее покрытие пола из шлифованного бетона на мраморной крошке	—

Экспликация полов

Наименование или № помещения	Тип пола	Схема пола	Элементы пола и их толщина	Площадь м²
Подвал				
1-8, 16, 18-23	1		1. Керамогранитная плитка на клею -20мм 2. Выравнивающая стяжка из цементно-песчаного раствора М 150 -30мм 3. Бетонконтакт 4. Защищенный существующий пол	288.5
17	3		1. Существующее покрытие пола из шлифованного бетона на мраморной крошке	—
9, 11-15	5		1. Существующее покрытие пола из гранитных плит	—

Спецификация изделий и материалов

№ п.п.	Наименование	Ед. изм.	Кол-во	Примечание
Кровля:				
1	ПВХ мембрана ECOPLAST V-RP SIBERIA - 2мм "Технониколь"	м²	1400	чистая площадь кровли 990 м², +410 м² с учетом нахлестов, примыкания к парапетам и стенам 210м
2	Выравнивающая стяжка из цементно-песчаного раствора толщиной 50мм М200	м³	49.5	
3	Негорючие плиты из каменной ваты с односторонним покрытием из стеклохолста для тепло-звукоизоляционного слоя в плоских кровлях - ТЕХНОРУФ В ОПТИМА С - 100мм "Технониколь" (2 слоя)	м³	198	
4	Нетканый геотекстиль Дорнит 250 г/м²	м²	—	
5	Ограждение парапета h=1.0м из трубы 20x20x2мм по ГОСТ 8645-68	кг	375	
6	Бетон В20 для монолитных участков	м³	0.02	
Заполнение проемов после монтажа вентиляции:				
1	Кладка кирпичная из керамического кирпича М100 на цементно-песчаном растворе М100	м³	0.6	
2	Цементно-песчаный раствор М100 для штукатурки кирпичной кладки	м³	0.1	
Отделка вертикальных и горизонтальных поверхностей (оклейка керамогранитной плиткой) после демонтажа облицовки горизонтальных поверхностей пола площадок входной группы, крылец их парапетов, ограждения и цоколя здания:				
1	Плитка керамогранитная напольная с нескользящей шероховатой поверхностью, неглазурованная, морозостойкая, усиленная, 300x300x12мм, цвет синий RAL 5005, на клею	м²	330.2	
2	Плитка керамогранитная поверхность матовая, неглазурованная, морозостойкая, усиленная, 300x300x12мм, цвет синий RAL 5005, на клею	м²	480	
3	Штукатурка поверхностей цементно-песчаным раствором М300	м²	527.5	
4	Выравнивающая стяжка пола площадок входной группы и крылец бетоном В-15.5 толщиной 100мм	м³	28.3	
Комбинированные алюминиевые перегородки (стекло-верх, гипсовинил-низ h=1м) с дверью 900ммx2100мм(п). ПВХ покрытие серого цвета				
1	Перегорodka помещения первого этажа №28 трехстенная 1600x4000(с дверью)x2000мм h=2.9м	м²	22.04	
2	Перегорodka помещения третьего этажа №3 2150x3000(п)мм	м²	6.45	
3	Перегорodka помещения третьего этажа №4 2550x3000(п)мм	м²	7.65	
4	Перегорodka помещения третьего этажа №4 2850x3000(п)мм	м²	8.55	
Площадь дополнительного слоя асфальтового покрытия по периметру здания				
1	Асфальт марки 2, тип А) толщиной 80 мм	м²	255.1	АС л.20
Установка существующих кресел в зрительных залах				
		шт	450	

Экспликация полов

Наименование или № помещения	Тип пола	Схема пола	Элементы пола и их толщина	Площадь м²
Первый этаж				
3, 4, 7-12, 15-20, 22-25, 27	1		1. Керамогранитная плитка на клею -20мм 2. Выравнивающая стяжка из цементно-песчаного раствора М 150 -30мм 3. Бетонконтакт 4. Защищенный существующий пол	291.3
1, 2, 13, 14, 28, 29	2		1. Существующее покрытие пола из кафельной плитки	—
5, 6, 21	3		1. Существующее покрытие пола из шлифованного бетона на мраморной крошке	—
30	4		1. Террасная доска Экодек гладкая 25x155 2. Существующий пол доска шпунтованная 36x136 по лагам	66.5
Второй этаж				
9-12	1		1. Керамогранитная плитка на клею -20мм 2. Выравнивающая стяжка из цементно-песчаного раствора М 150 -30мм 3. Бетонконтакт 4. Защищенный существующий пол	53.2
13, 14	2		1. Существующее покрытие пола из кафельной плитки	—
1, 8	3		1. Существующее покрытие пола из шлифованного бетона на мраморной крошке	—
2, 7	5		1. Ковролин Зартекс Хальброн синий 2. существующий пол	554.8

Спецификация изделий и материалов

№ п.п.	Наименование	Ед. изм.	Кол-во	Примечание
Шумоизоляция и отделка стен зрительных залов по системе КНАУФ С631.2(облицовка на стальном каркасе, с креплением подвесами, с двухслойной комбинированной обшивкой из плит КНАУФ-Файерборд (наружный слой) и гипсокартонных листов (внутренний слой)):				
1	Лист гипсокартонный КНАУФ-ГКЛ, p=850кг/м³ (t=12.5мм)	м²	770	
2	Плита КНАУФ-Файерборд	м²	770	
3	КНАУФ-профиль потолочный ПП 60/27	м	1900	
4	КНАУФ-профиль ПН 28/27	м	600	
5	Подвес прямой 60/27	м²	700	
6	Лента уплотнительная	м	620	
7	Дюбель К 6/35	шт	1300	
8	Шуруп LN 9	шт	1250	
9	Винт самонарезающий TN 25	шт	5500	
10	Винт самонарезающий TN 35	шт	12000	
11	Удлинитель профилей 60/27	шт	9000	
12	Шпаклевочная смесь Knauf Fireboard-Spachtel	кг	40	
13	Шпаклевка КНАУФ-Фуген (для заделки швов)	кг	350	
14	Грунтовка КНАУФ-Тифенгрунд	л	80	
15	Стекловолоконная армирующая лента для стыков плит КНАУФ-Файерборд	м	580	
16	Утеплитель Техноэстик - 100мм	м²	770	

Спецификация изделий и материалов

№ п.п.	Наименование	Ед. изм.	Кол-во	Примечание
Отделка стен по системе КНАУФ С625(однослойная облицовка из КНАУФ-листов на металлическом каркасе, отнесенном от базовой стены). В помещении первого этажа №25, 12(короб для коммуникаций), второго этажа №12:				
1	Лист гипсокартонный КНАУФ-ГКЛ, p=850кг/м³ (t=12.5мм)	м²	40	
2	КНАУФ-профиль ПН 50/40	м	44	
3	КНАУФ-профиль ПС 50/50	м	80	
4	Лента уплотнительная	м	48	
5	Дюбель К 6/35	шт	64	
6	Винт самонарезающий TN 25	шт	680	
7	Лента армирующая	м	45	
8	Шпаклевка КНАУФ-Фуген (для заделки швов)	кг	18	
9	Грунтовка КНАУФ-Тифенгрунд	л	4	

Спецификация изделий и материалов

№ п.п.	Наименование	Ед. изм.	Кол-во	Примечание
Перегорodka C111(обшивка - КНАУФ-лист, 12,5 мм, толщина = 125 мм, R _w = 47 Дб, H _{тп} а = 5,0 м)				
1	Лист гипсокартонный КНАУФ-ГКЛ, p=850кг/м³ (t=12.5мм)	м²	40	
2	КНАУФ-профиль ПН 100/40	м	26	
3	КНАУФ-профиль ПС 100/50	м	40	
4	Лента уплотнительная	м	24	
5	Дюбель К 6/35	шт	32	
6	Винт самонарезающий TN 25	шт	680	
7	Лента армирующая	м	45	
8	Шпаклевка КНАУФ-Фуген (для заделки швов)	кг	18	
9	Шпаклевка КНАУФ Мульти-финиш	кг	20	
10	Грунтовка КНАУФ-Тифенгрунд	л	4	
11	Утеплитель Техноэстик - 100мм	м²	20	


Экспликация помещений

1	Лестничная клетка	19.0
2	Аппаратная	25.0
3	Кабинет	12.7
4	Кабинет	10.5
5	Кабинет	11.7
6	Аппаратная	22.5
7	Кабинет	20.9
8	Коридор	39.4
9	Тамбур	4.0
10	Тамбур	1.3
11	Туалет	0.6
12	Лестничная клетка	17.8
Итого по 3 этажу:		185.4


Условные обозначения:
 3, 255 - номер помещения
 Д-1 - заполнение проёма
 ④ - номер проема
 △ - тип пола

				00703-42-AP			
				АУ «Экспериментальный театр» Культуры Чувашии, Чувашская Республика, г. Новочебоксарск, ул. Винокурова, д. 42			
Изм.	Лист	Кол. у-	№ док.	Подпись	Дата	Капитальный ремонт объекта недвижимого имущества "Нежилое помещение"	Статус
Разработ	Романов						Лист
Проверил	Шаняев						Листов
Рук. пр.	Шаняев						Р
Н. контр.	Носов						10
ГИП	Иванов						
				План третьего этажа. Экспликация полов. Спецификация изделий и материалов			
				ООО "Промпроектстрой-Н" 2020 г.			


Фасад 1-7

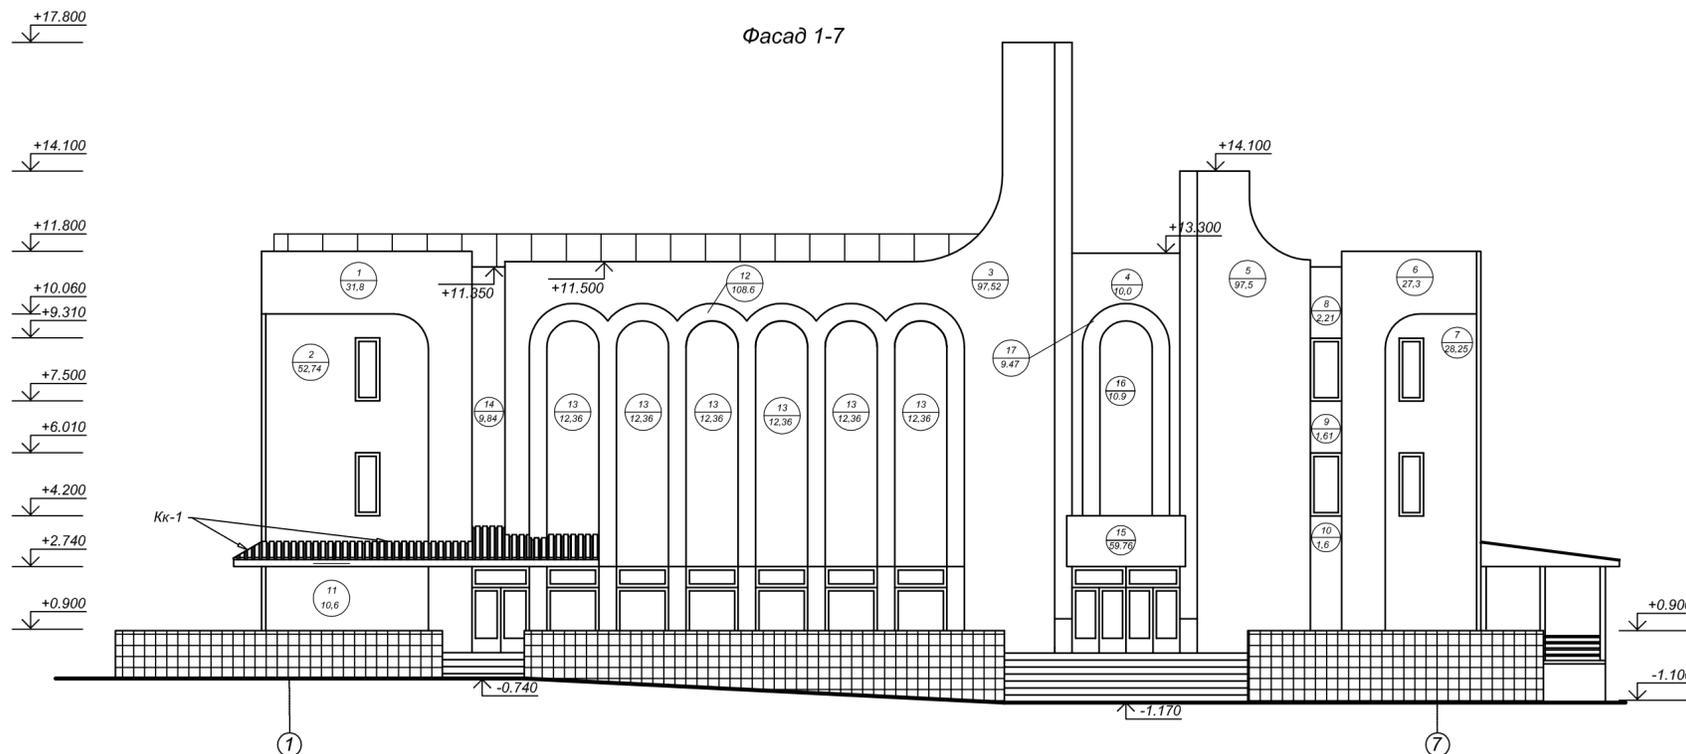

Фасад E-A

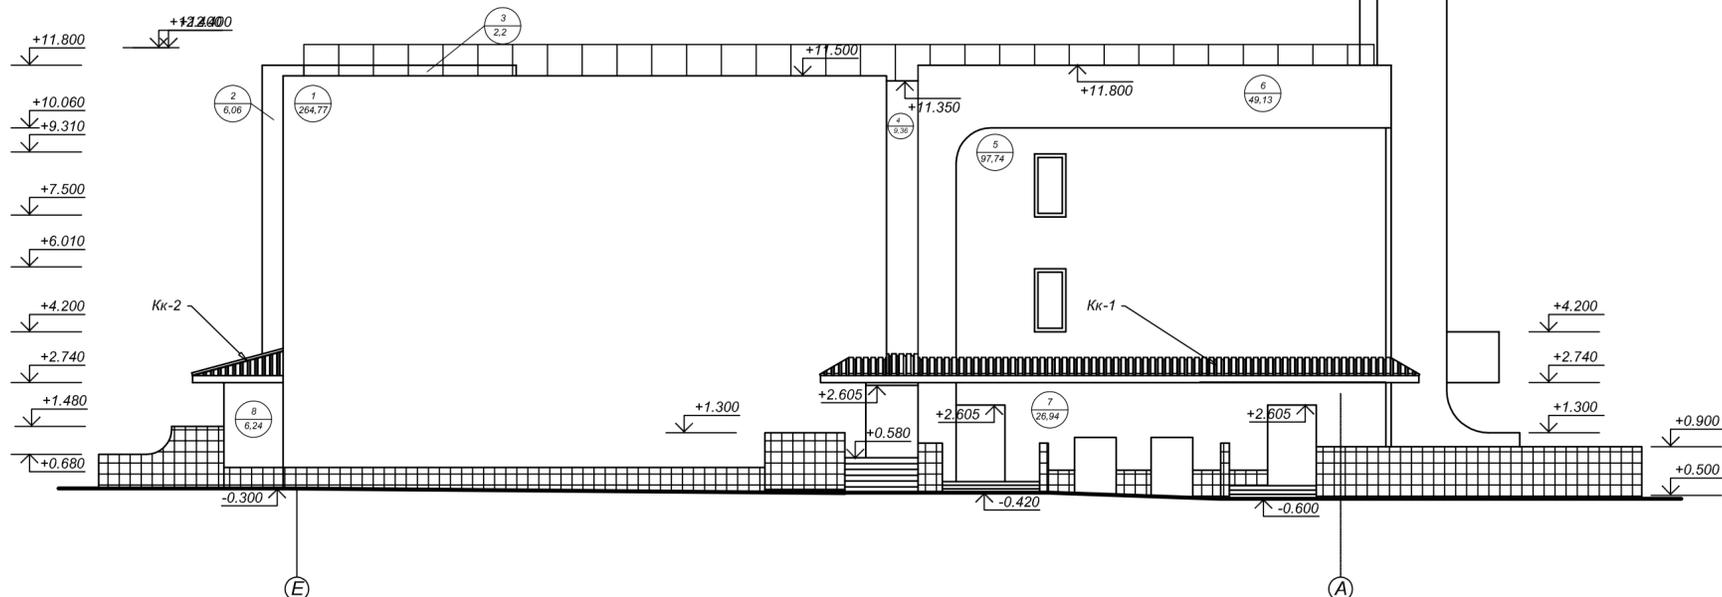


Фасад 7-1

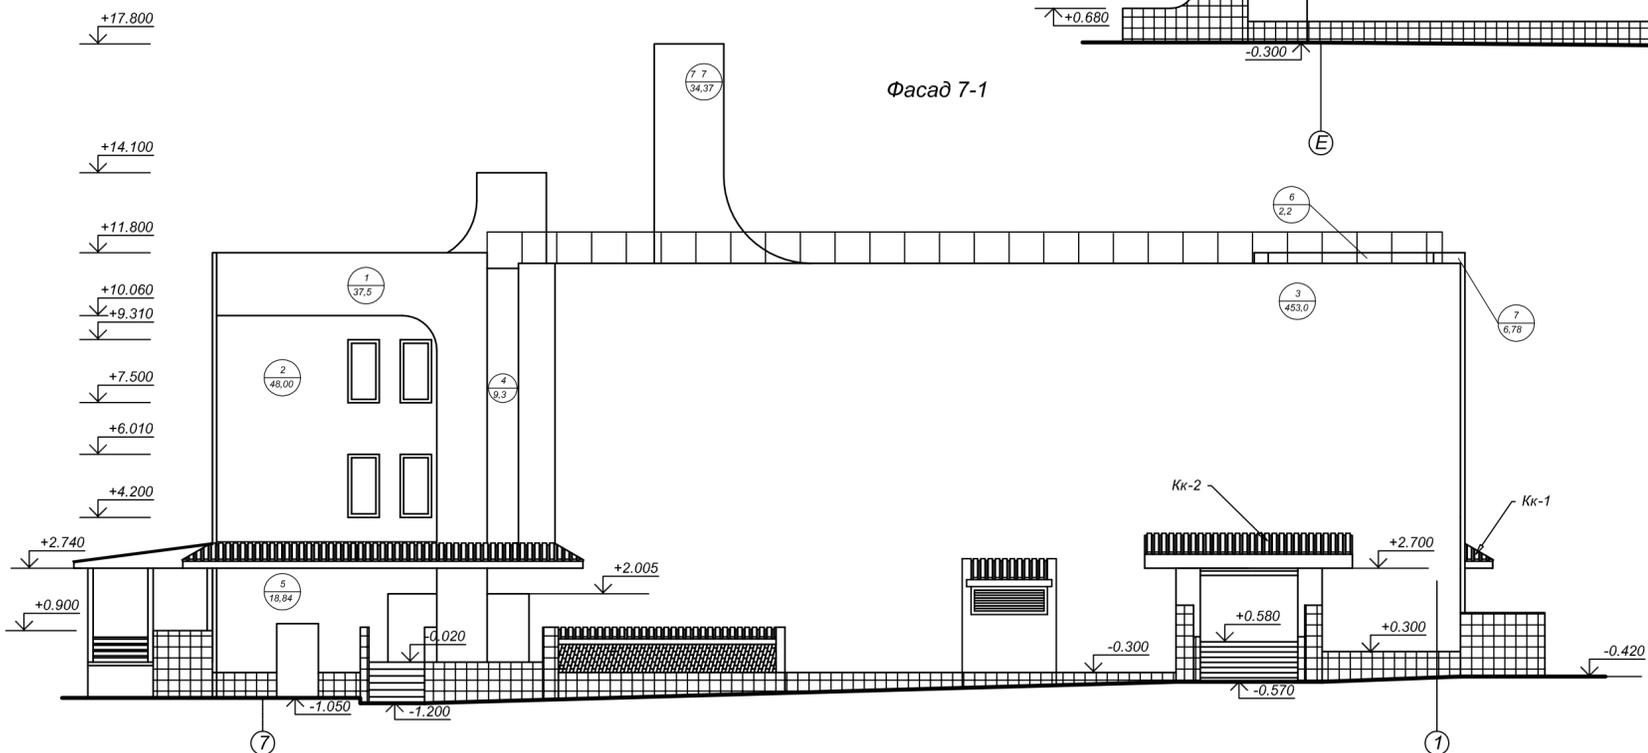


						00703-42-AP			
						АУ «Экспериментальный театр» Минкультуры Чувашии, Чувашская Республика, г. Новочебоксарск, ул. Винокурова, д. 42			
Изм.	Лист	Кол. у.	Издок	Подпись	Дата	Капитальный ремонт объекта недвижимого имущества "Нежилое помещение"	Стадия	Лист	Листов
Разработ.	Романов						П	13	
Проверил.	Шанаев								
Рук. пр.	Шанаев								
Н. контр.	Носов								
ГИП	Иванов					Фасады 1-7, 7-1, E-A	ООО "Промпроектстрой-Н" 2020 г.		

Согласовано:
Име. N подл. Подпись и дата
Изм. N подл. Подпись и дата

Фасад А-Е

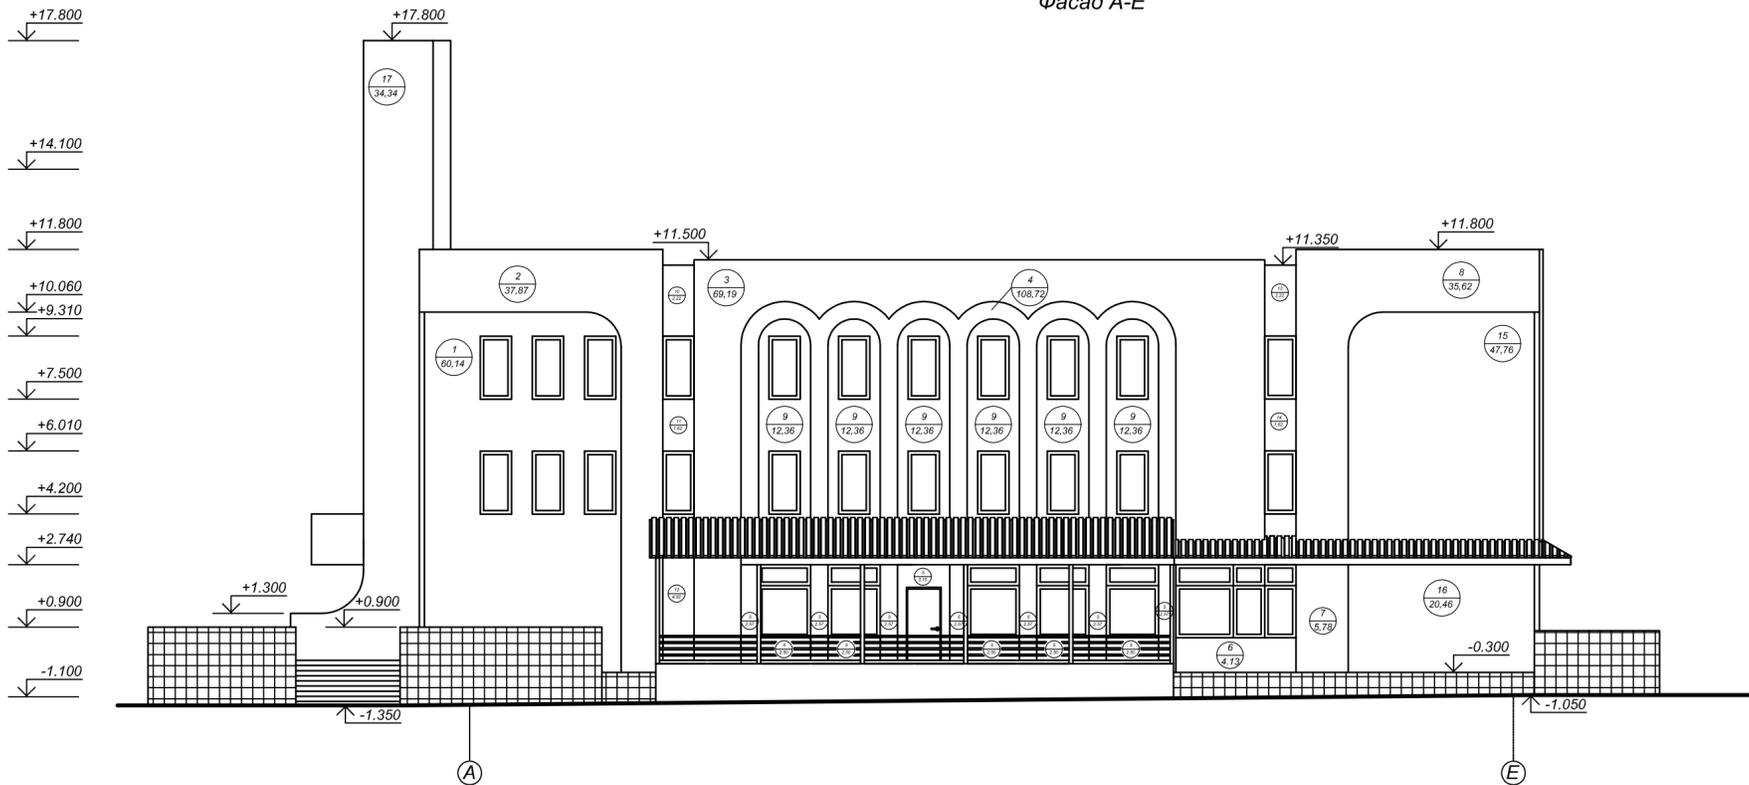

Фрагмент козырька Кк-1 фасадов 1-7 и Е-А

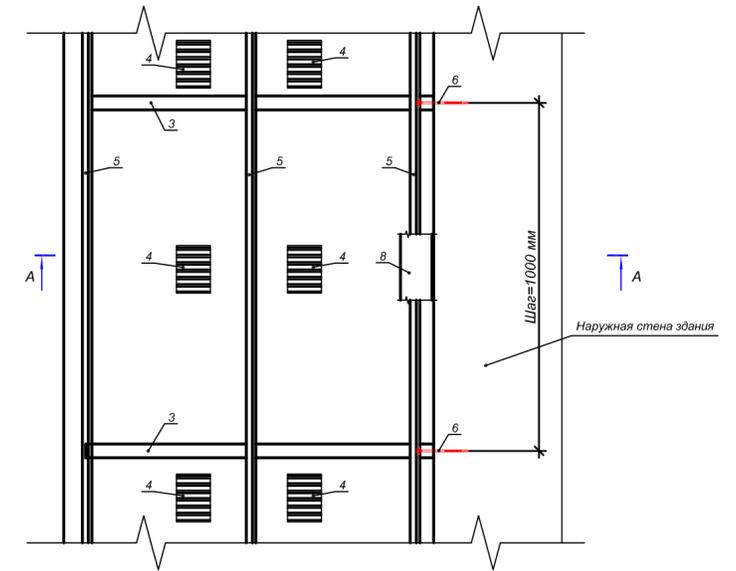


Ведомость площадей отделки фасада 1-7

№ п/п	Наименование показателя	Ед. изм. кв. м	Количество	Примечание
<u>Обозначение элемента фасада</u>				
1	поз. 1	кв. м	31.8	Высококачественная окраска фасадов
2	поз. 2	кв. м	52.74	
3	поз. 3	кв. м	97.52	
4	поз. 4	кв. м	10.0	
5	поз. 5	кв. м	97.5	
6	поз. 6	кв. м	27.3	
7	поз. 7	кв. м	28.25	
8	поз. 8	кв. м	2.21	
9	поз. 9	кв. м	1.61	
10	поз. 10	кв. м	1.6	
11	поз. 11	кв. м	10.6	
12	поз. 12	кв. м	108.12	
13	поз. 13	кв. м	74.16	
14	поз. 14	кв. м	9.84	
15	поз. 15	кв. м	59.76	
16	поз. 16	кв. м	1.59	
17	поз. 17	кв. м	9.47	
Итого:		кв. м	624.07	

Ведомость площадей отделки фасада А-Е

№ п/п	Наименование показателя	Ед. изм. кв. м	Количество	Примечание
<u>Обозначение элемента фасада</u>				
1	поз. 1	кв. м	60.14	Высококачественная окраска фасадов
2	поз. 2	кв. м	37.87	
3	поз. 3	кв. м	69.19	
4	поз. 4	кв. м	108.72	
5	поз. 5	кв. м	22.1	
6	поз. 6	кв. м	4.13	
7	поз. 7	кв. м	5.78	
8	поз. 8	кв. м	35.62	
9	поз. 9	кв. м	74.16	
10	поз. 10	кв. м	2.22	
11	поз. 11	кв. м	1.62	
12	поз. 12	кв. м	4.92	
13	поз. 13	кв. м	2.22	
14	поз. 14	кв. м	1.62	
15	поз. 15	кв. м	47.76	
16	поз. 16	кв. м	20.46	
Итого:		кв. м	498.53	

Разрез 1-1

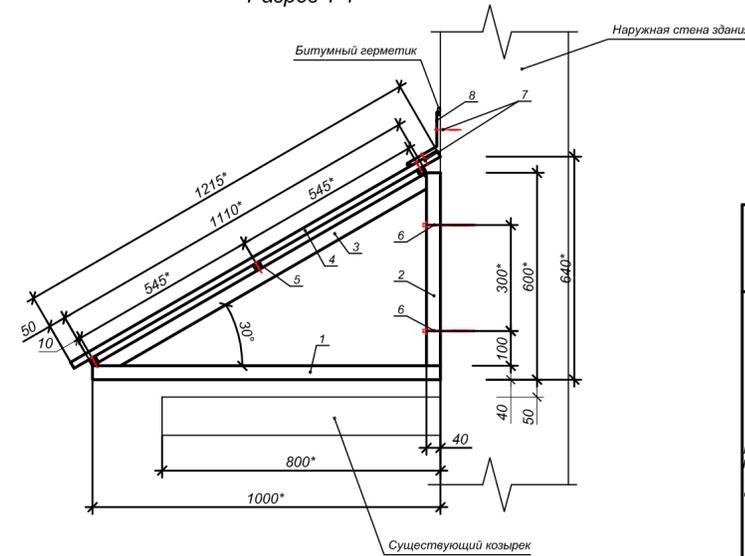


Ведомость площадей отделки фасада 7-1

№ п/п	Наименование показателя	Ед. изм. кв. м	Количество	Примечание
<u>Обозначение элемента фасада</u>				
1	поз. 1	кв. м	37.5	Высококачественная окраска фасадов
2	поз. 2	кв. м	48.0	
3	поз. 3	кв. м	453.0	
4	поз. 4	кв. м	9.3	
5	поз. 5	кв. м	18.84	
6	поз. 6	кв. м	2.2	
7	поз. 7	кв. м	6.78	
Итого:		кв. м	575.62	

Ведомость площадей отделки фасада Е-А

№ п/п	Наименование показателя	Ед. изм. кв. м	Количество	Примечание
<u>Обозначение элемента фасада</u>				
1	поз. 1	кв. м	264.77	Высококачественная окраска фасадов
2	поз. 2	кв. м	6.06	
3	поз. 3	кв. м	2.2	
4	поз. 4	кв. м	9.36	
5	поз. 5	кв. м	97.74	
6	поз. 6	кв. м	49.13	
7	поз. 7	кв. м	26.94	
8	поз. 8	кв. м	6.24	
9	поз. 9	кв. м	41.24	
Итого:		кв. м	503.68	

Планка примыкания козырьков фасадов 1-7 и Е-А

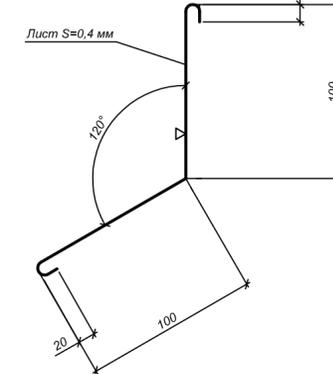


Марка зп-ла	№ дет.	Кол. шт.	Сечение	Длина, мм	Вес, кг.			Марка стали	Примечание
					Одной детали, шт.	Всех, шт.	Эле-мента		
Козырек Кк-1 (общая специ-я)	1	31	Профиль 40x40x2	1000	2,31	71,61		С 245	ГОСТ 30245-2003 ГОСТ 27772-2015
	2	31	Профиль 40x40x2	550	1,27	39,37		С 245	ГОСТ 30245-2003 ГОСТ 27772-2015
	3	31	Профиль 40x40x2	1110	2,56	79,36		С 245	ГОСТ 30245-2003 ГОСТ 27772-2015
	4	30	Профнастил С20-1100-0,45 мм с покрытием полиэфир или ПВХ RAL 5005 цвет по каталогу RAL	1215	5,95	178,6	538,65	С 245	ГОСТ 24045-94 ГОСТ 27772-2015
	5	3	Труба 20x20x2	30000	32,25	96,75		С 245	ГОСТ 8639-82 ГОСТ 27772-2015
	6	62	Саморез по металлу 5,5/6,3xL	150	0,028	1,74		Сталь 45	Со сверловым концом
	7	62	Саморез по металлу 4,8x19	19	0,003	0,576		Сталь 45	Со сверловым концом
	8	1	Планка примыкания	30000	70,65	70,65		С 243	ГОСТ 19903-2015
			+3% на КМД			16,13	555,65		
			+1% наплавленного металла от зп.сварки			5,38	561,03		
							483,05		
							73,47		
							2,316		


Примечания:
1. Общая площадь отделки фасадов (высококачественная окраска стен) = 2201.9 кв. м.
2. Общая площадь поверхности козырька Кк-1 - 40.1 м²

00703-42-AP						
АУ «Экспериментальный театр» Минкультуры Чувашии, Чувашская Республика, г. Новочебоксарск, ул. Винокурова, д. 42						
Изм.	Лист	Кол. уч.	Изд.	Подпись	Дата	
Разработ.	Романов					
Проверил.	Шанаев					
Рук. пр.	Шанаев					
Н. контр.	Носов					
ГИП	Иванов					
Капитальный ремонт объекта недвижимого имущества "Нежилое помещение"					Стадия	Лист
Фасад А-Е. Ведомость отделки фасадов. Козырек Кк-1					П	14
ООО "Промпроектстрой-Н" 2020 г.						

Фрагмент козырька Кк-2 фасада 7-1

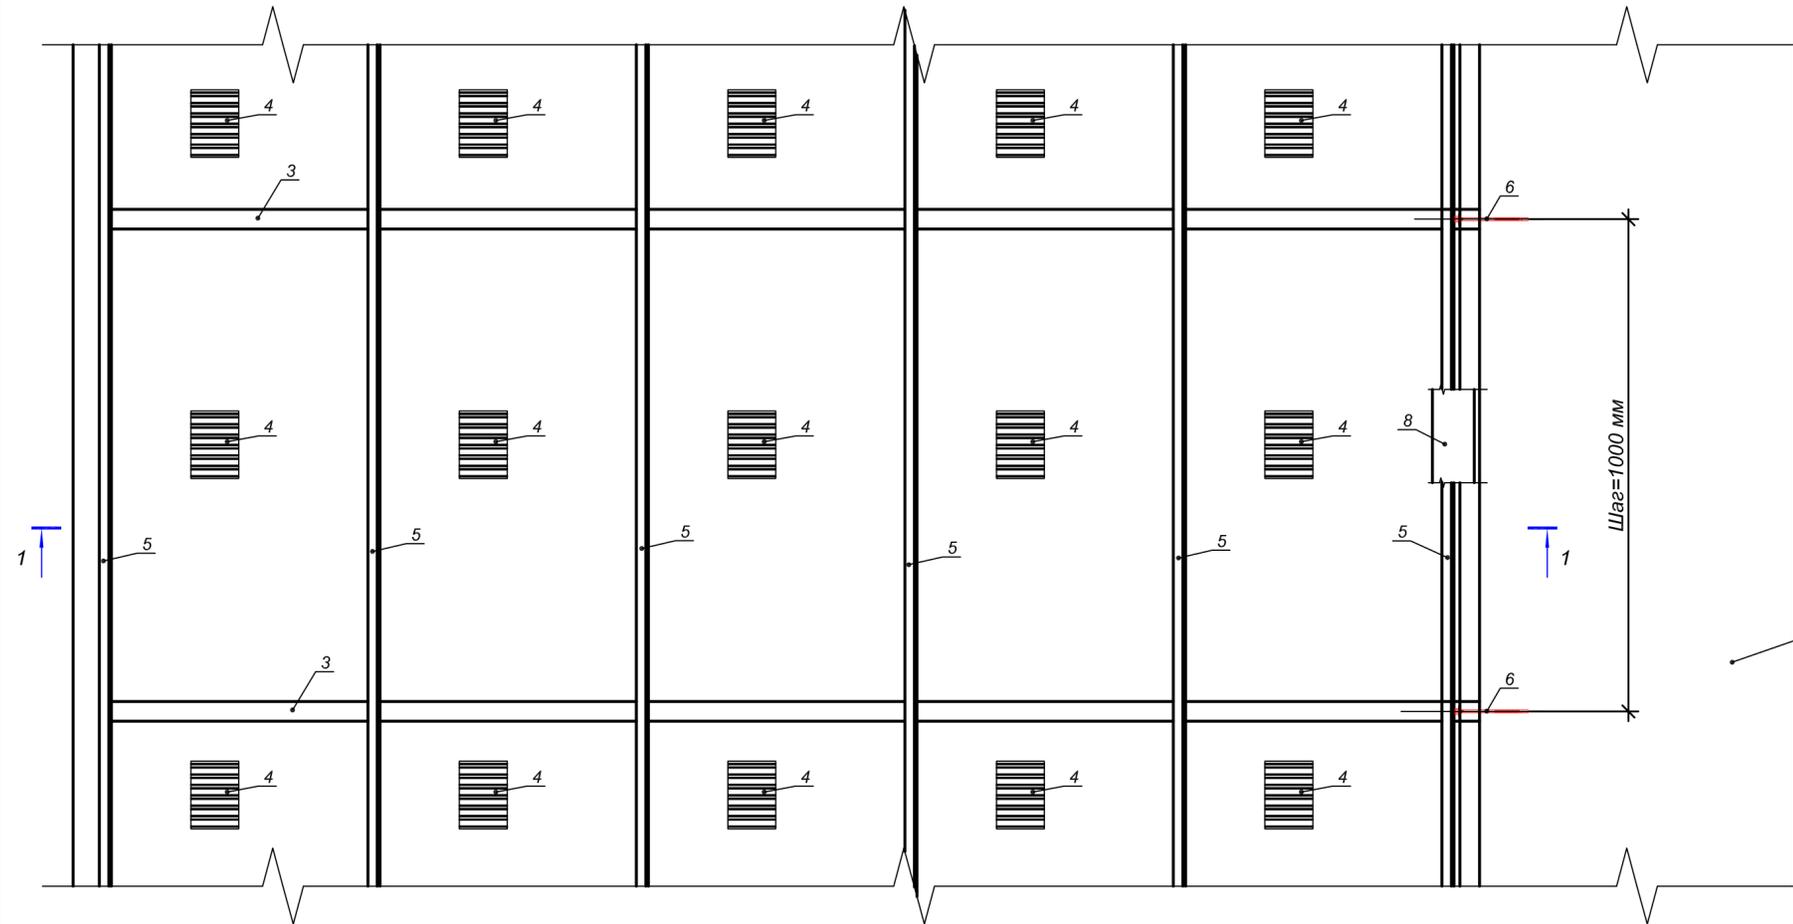


Планка примыкания козырька фасада 7-1

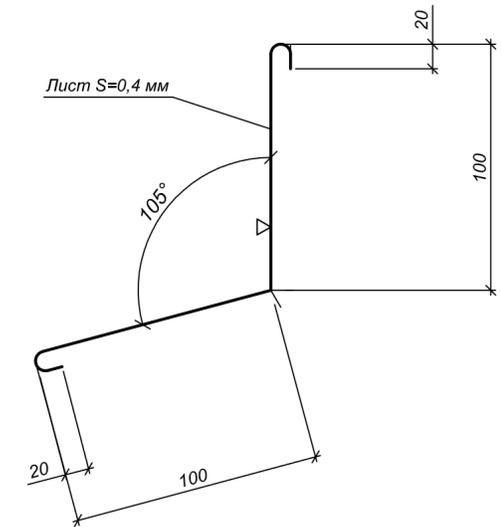

Наружная стена здания

Битумный герметик

Наружная стена здания

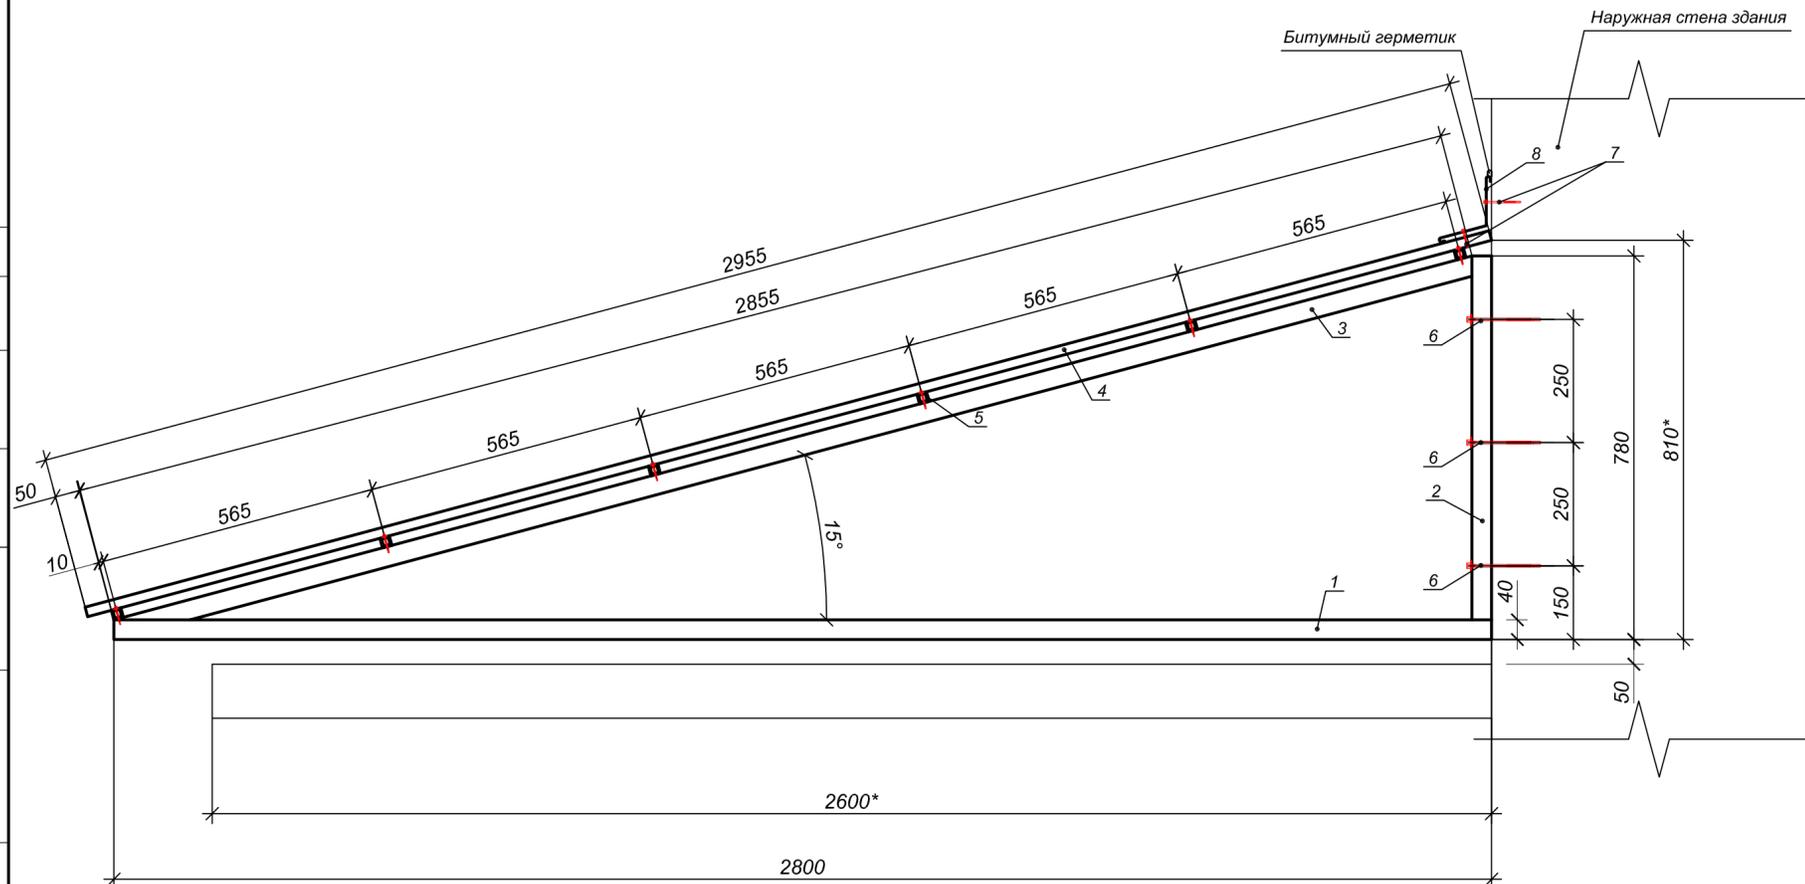

Марка эл-та	№ дет.	Кол. шт.		Сечение	Длина, мм	Вес, кг.			Марка стали	Примечание
		т	н			Одной детали, шт.	Всех, шт.	Эле-мента		
Козырек Кк-2 (общая спец-ия)	1	7		Профиль 40x40x2	2800	6,47	45,29		C 245	ГОСТ 30245-2003 ГОСТ 27772-2015
	2	7		Профиль 40x40x2	740	1,71	11,97		C 245	ГОСТ 30245-2003 ГОСТ 27772-2015
	3	7		Профиль 40x40x2	2855	6,59	46,13		C 245	ГОСТ 30245-2003 ГОСТ 27772-2015
	4	6		Профнастил С20-1100-0,45 мм с покрытием полиэстер или ПВХ RAL 5005 цвет по каталогу RAL	2955	14,48	86,9	228,84	C 245	ГОСТ 24045-94 ГОСТ 27772-2015
	5	5		Труба 20x20x2	6000	6,45	32,25		C 245	ГОСТ 8639-82
	6	21		Саморез по металлу 5,5/6,3xL	150	0,028	0,588		Сталь 45	Со сверловым концом
	7	14		Саморез по металлу 4,8x19	19	0,003	0,042		Сталь 45	Со сверловым концом
	8	1		Планка примыкания	6000	5,65	5,65		C 243	ГОСТ 19903-2015
										+3% на КМД
										+1% наплавленного металла от эл.сварки
										C245
										C243
										Сталь 45
										265,96
										5,65
										0,63

Примечания:


1. Общая площадь поверхности козырька Кк-1 - 17,7 м²
2. Предусматривается демонтаж существующих ограждений железобетонных козырьков здания для монтажа кровли над ними из профнастила С20-1100-045 мм с покрытием полиэстер или ПВХ. Несущей конструкцией данной кровли является металлоконструкция из квадратных профилей 40x40x2 по ГОСТ 30245-2003 и квадратных труб 20x20x2 по ГОСТ 8639-82.
3. За строительный ноль принят пол первого этажа здания.

						00703-42-AP		
						АУ «Экспериментальный театр» Минкультуры Чувашии, Чувашская Республика, г. Новочебоксарск, ул. Винокурова, д. 42		
Изм.	Лист	Кол.уч.	Недож.	Подпись	Дата	Капитальный ремонт объекта недвижимого имущества "Нежилое помещение"		
Разработ.	Романов							
Проверил	Шанаев							
Рук. пр.	Шанаев							
Н. контр.	Носов							
ГИП	Иванов					Козырёк Кк-2 по фасаду 7-1		
						Стадия	Лист	Листов
						П	15	
						ООО "Промпроектстрой-Н" 2020 г.		

Согласовано:

Име. N подл. Подпись и дата Взам. инв. N

Фасад 1-7

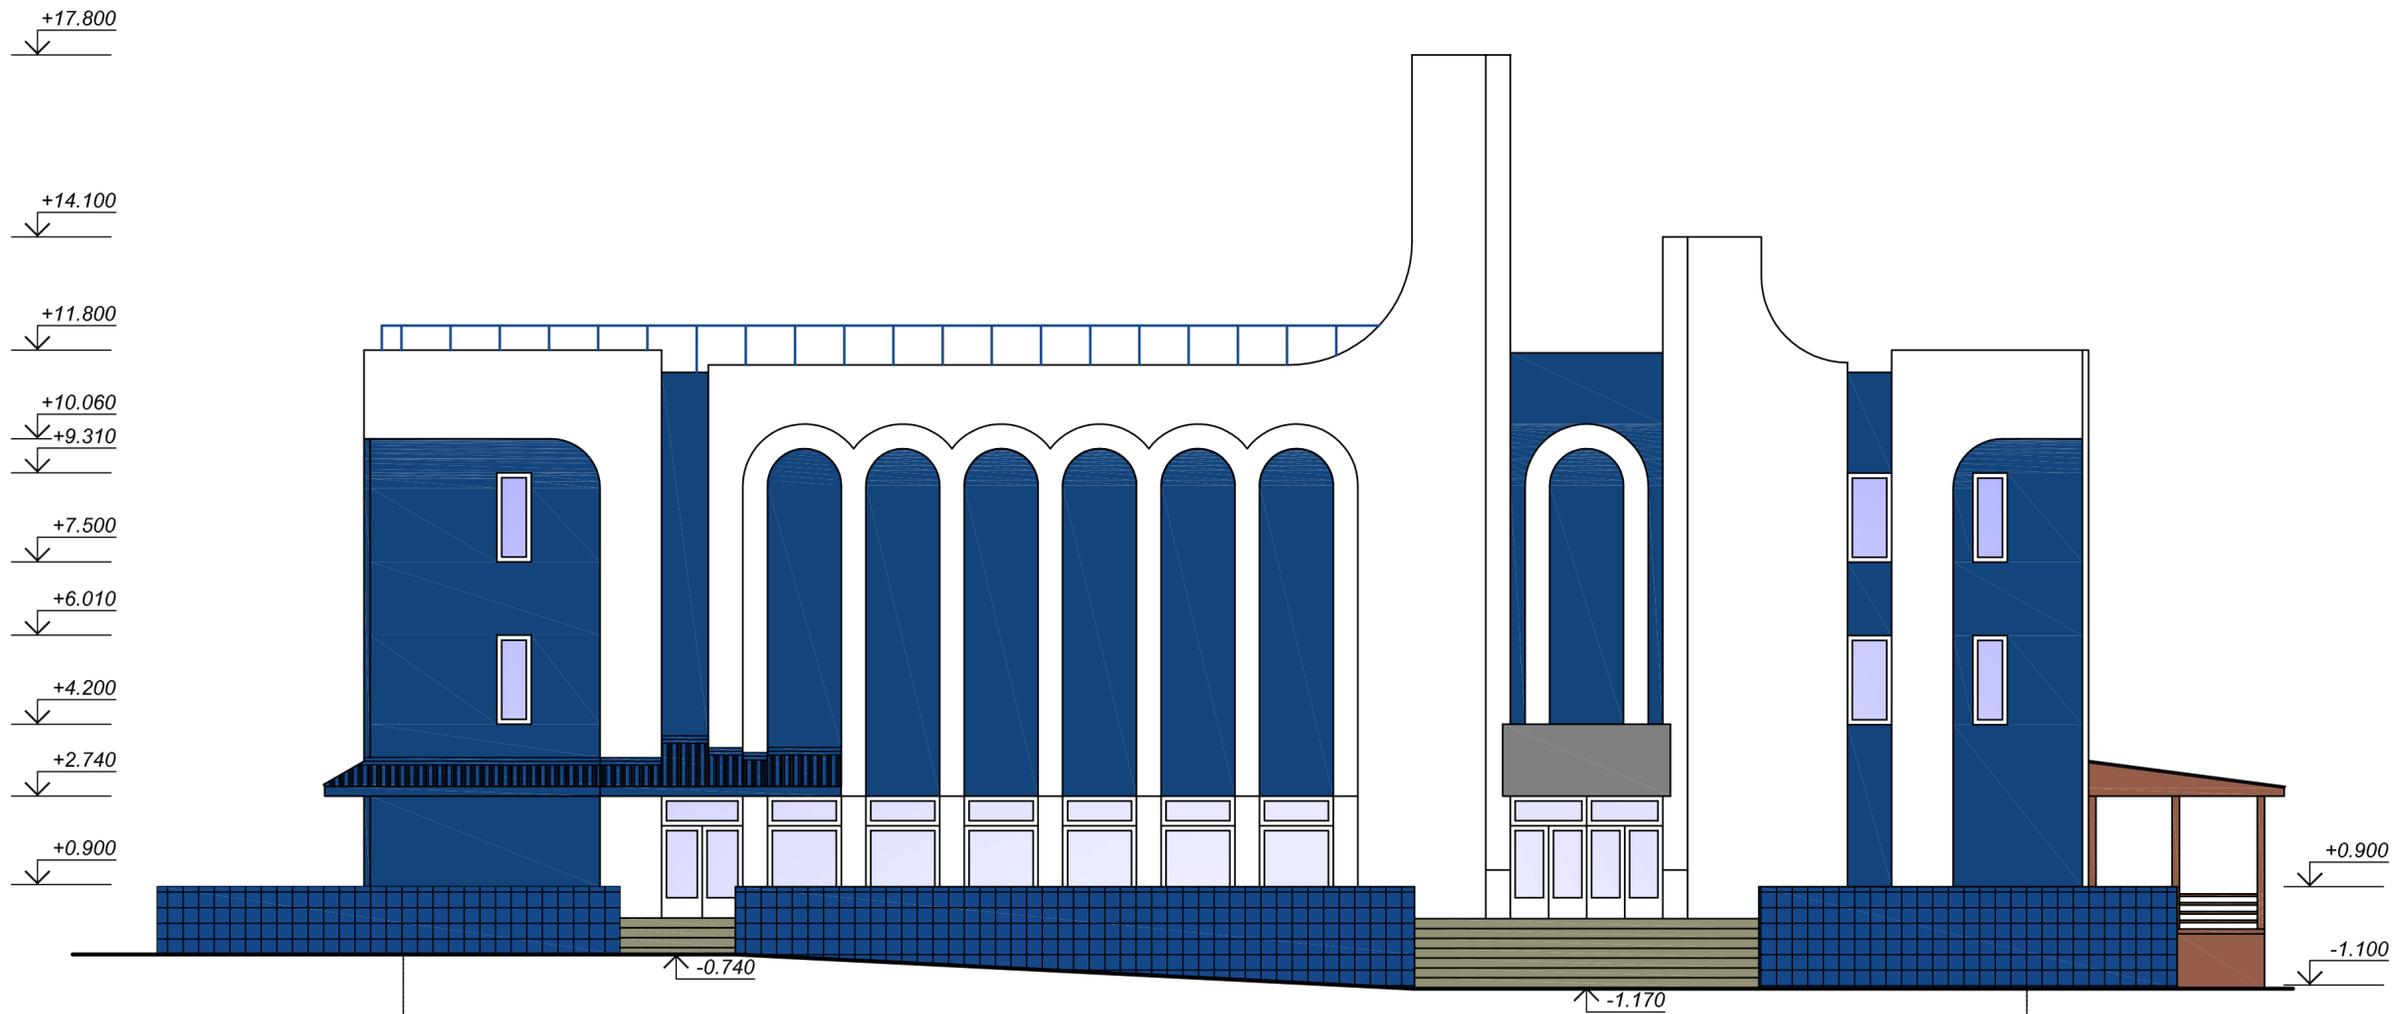

- По каталогу RAL 5005 (Сигнальный синий)



- По каталогу RAL 5010 (Генцианово-синий)



- По каталогу RAL 9003 (Сигнальный белый)



- По каталогу RAL 7024 (Графитовый серый)



- Морилка Бук

Отделка фасадов:


1. Наружные стены - колер RAL №9003 и №5010.
2. Козырьки, ограждение парапета, металлические двери - колер RAL №9002.
3. Деревянный каркас террасы - обработка морилкой "Бук" и яхтным лаком.
4. Декоративное обрамление антика навеса над основным входом - существующие алюминиевые панели колер RAL №7024
5. Отделка крылец, цоколя, парапетов входной группы керамогранитной плиткой - RAL 5005

						00703-42-AP			
						АУ «Экспериментальный театр» Минкультуры Чувашии, Чувашская Республика, г. Новочебоксарск, ул. Винокурова, д. 42			
Изм.	Лист	Кол.уч.	Недок.	Подпись	Дата	Капитальный ремонт объекта недвижимого имущества "Нежилое помещение"	Стадия	Лист	Листов
Разработ.	Романов			<i>[Signature]</i>			П	16	
Проверил	Шанаев			<i>[Signature]</i>					
Рук. пр.	Шанаев			<i>[Signature]</i>					
Н. контр.	Носов			<i>[Signature]</i>					
ГИП	Иванов			<i>[Signature]</i>		Цветовое решение фасада 1-7	ООО "Промпроектстрой-Н" 2020 г.		

Согласовано:

Име. N подл. Подпись и дата Взам. инв. N

Фасад 7-1

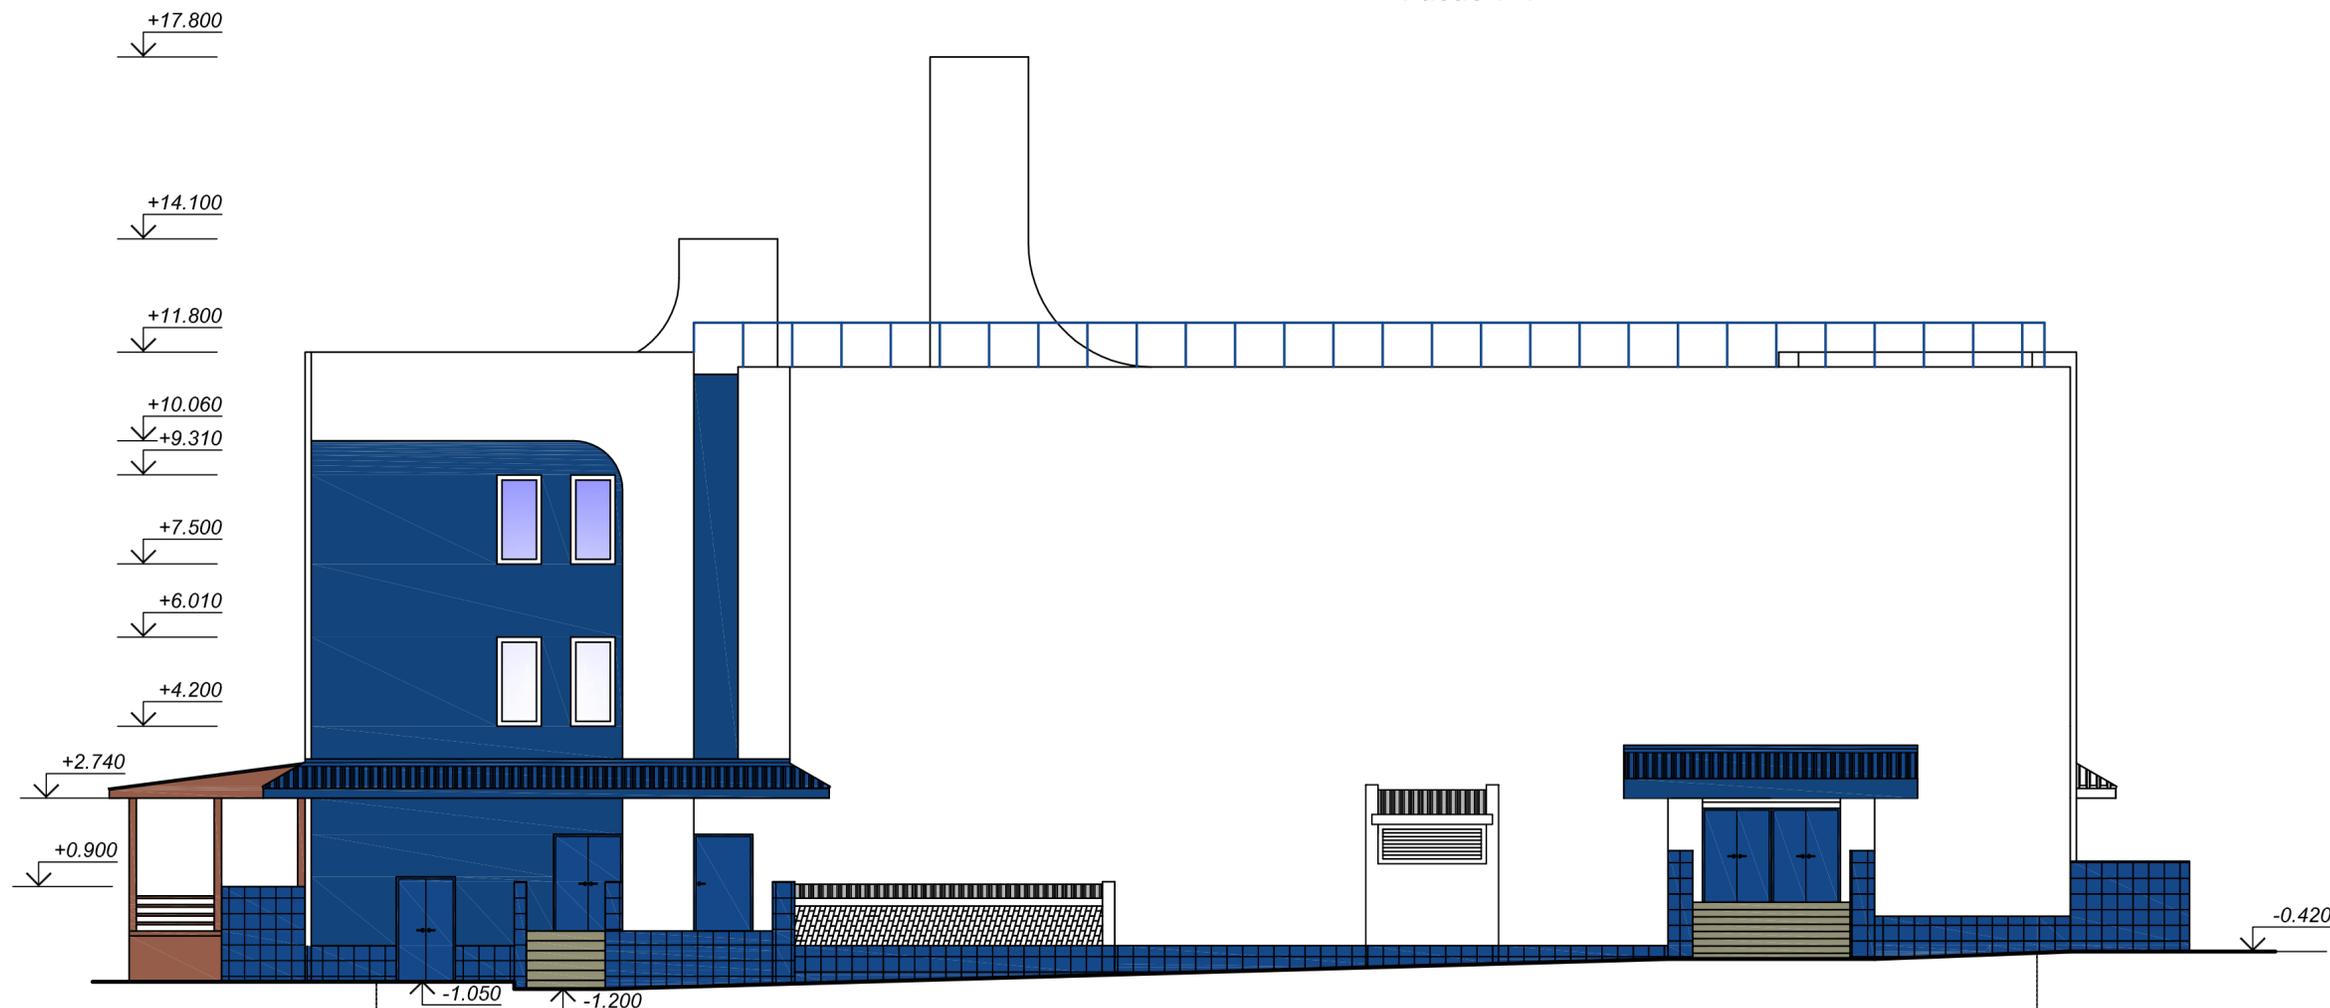

-  - По каталогу RAL 5005 (Сигнальный синий)
-  - По каталогу RAL 5010 (Генцианово-синий)
-  - По каталогу RAL 9003 (Сигнальный белый)
-  - По каталогу RAL 7024 (Графитовый серый)
-  - Морилка Бук

- Отделка фасадов:
1. Наружные стены - колер RAL №9003 и №5010.
 2. Козырьки, ограждение парапета, металлические двери - колер RAL №9002.
 3. Деревянный каркас террасы - обработка морилкой "Бук" и яхтным лаком.
 4. Декоративное обрамление антика навеса над основным входом - существующие алюминиевые панели колер RAL №7024
 5. Отделка крылец, цоколя, парапетов входной группы керамогранитной плиткой - RAL 5005

						00703-42-AP			
						АУ «Экспериментальный театр» Минкультуры Чувашии, Чувашская Республика, г. Новочебоксарск, ул. Винокурова, д. 42			
Изм.	Лист	Кол.уч.	Недок.	Подпись	Дата	Капитальный ремонт объекта недвижимого имущества "Нежилое помещение"	Стадия	Лист	Листов
Разработ.	Романов						П	17	
Проверил	Шанаев								
Рук. пр.	Шанаев								
Н. контр.	Носов								
ГИП	Иванов					Цветовое решение фасада 7-1	ООО "Промпроектстрой-Н" 2020 г.		

Согласовано:

Име. N подл. Подпись и дата Взам. инв. N

Фасад А-Е



-  - По каталогу RAL 5005 (Сигнальный синий)
-  - По каталогу RAL 5010 (Генцианово-синий)
-  - По каталогу RAL 9003 (Сигнальный белый)
-  - По каталогу RAL 7024 (Графитовый серый)
-  - Морилка Бук


- Отделка фасадов:
1. Наружные стены - колер RAL №9003 и №5010.
 2. Козырьки, ограждение парапета, металлические двери - колер RAL №9002.
 3. Деревянный каркас террасы - обработка морилкой "Бук" и яхтным лаком.
 4. Декоративное обрамление антика навеса над основным входом - существующие алюминиевые панели колер RAL №7024
 5. Отделка крылец, цоколя, парапетов входной группы керамогранитной плиткой - RAL 5005

						00703-42-AP			
						АУ «Экспериментальный театр» Минкультуры Чувашии, Чувашская Республика, г. Новочебоксарск, ул. Винокурова, д. 42			
Изм.	Лист	Кол.уч.	Недок.	Подпись	Дата	Капитальный ремонт объекта недвижимого имущества "Нежилое помещение"	Стадия	Лист	Листов
Разработ.	Романов						П	18	
Проверил	Шанаев								
Рук. пр.	Шанаев								
Н. контр.	Носов								
ГИП	Иванов					Цветовое решение фасада А-Е	ООО "Промпроектстрой-Н" 2020 г.		

Согласовано:

Име. N подл. Подпись и дата Взам. инв. N

Фасад E-A

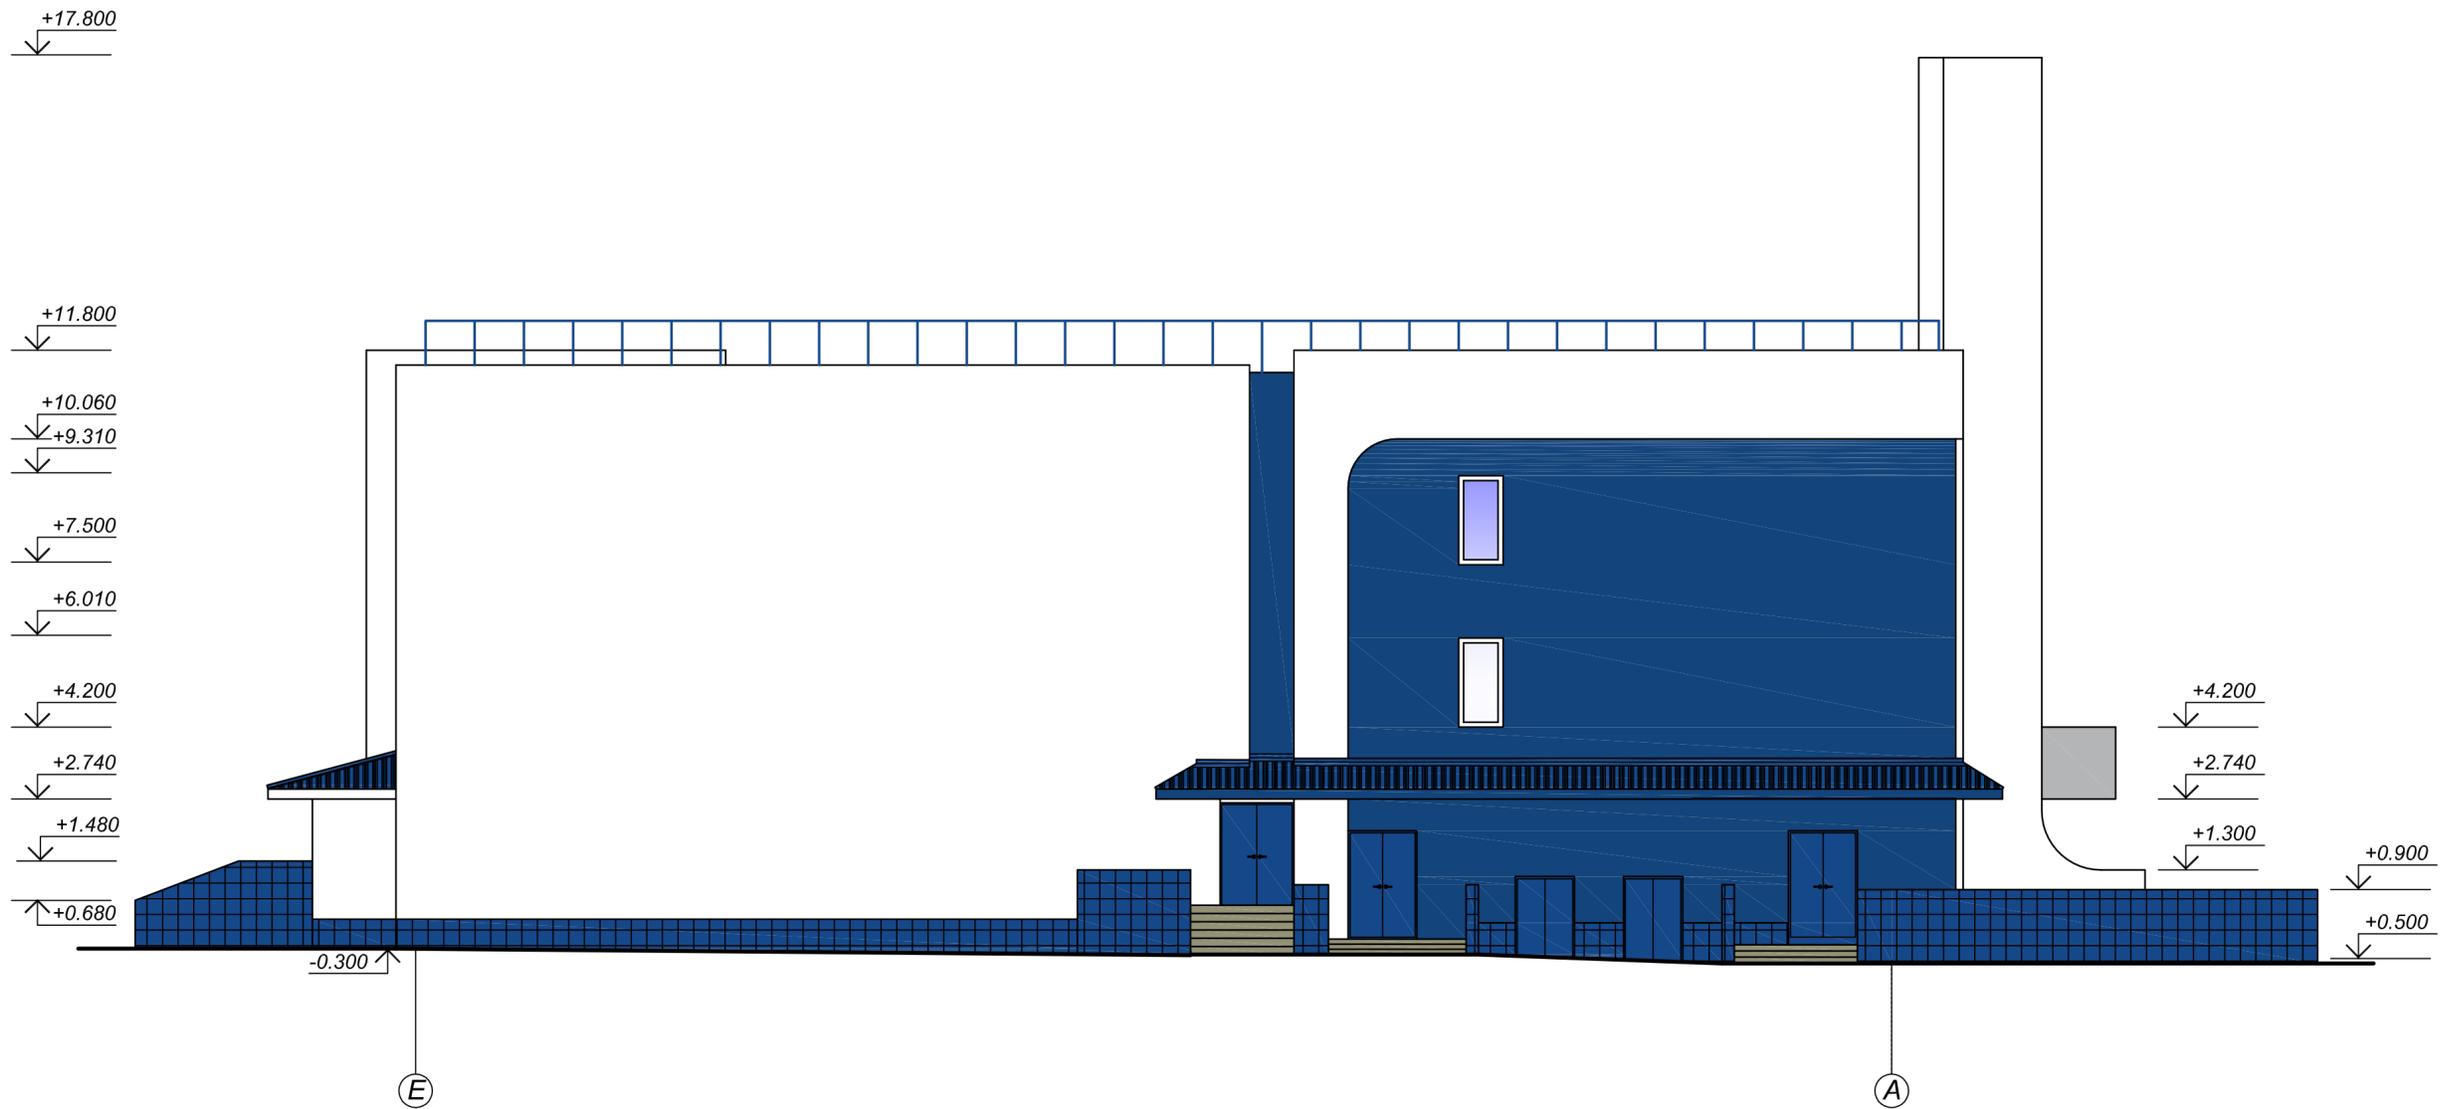

-  - По каталогу RAL 5005 (Сигнальный синий)
-  - По каталогу RAL 5010 (Генцианово-синий)
-  - По каталогу RAL 9003 (Сигнальный белый)
-  - По каталогу RAL 7024 (Графитовый серый)

Отделка фасадов:

1. Наружные стены - колер RAL №9003 и №5010.
2. Козырьки, ограждение парапета, металлические двери - колер RAL №9002.
3. Деревянный каркас террасы - обработка морилкой "Бук" и яхтным лаком.
4. Декоративное обрамление антика навеса над основным входом - существующие алюминиевые панели колер RAL №7024
5. Отделка крылец, цоколя, парапетов входной группы керамогранитной плиткой - RAL 5005


						00703-42-AP			
						АУ «Экспериментальный театр» Минкультуры Чувашии, Чувашская Республика, г. Новочебоксарск, ул. Винокурова, д. 42			
Изм.	Лист	Кол.уч.	Недоп.	Подпись	Дата	Капитальный ремонт объекта недвижимого имущества "Нежилое помещение"	Стадия	Лист	Листов
Разработ.	Романов						П	19	
Проверил	Шанаев								
Рук. пр.	Шанаев								
Н. контр.	Носов								
ГИП	Иванов					Цветовое решение фасада E-A	ООО "Промпроектстрой-Н" 2020 г.		

Минимальный слой асфальта при укладке должен иметь толщину от 80 мм. Наносить его нужно с равномерной скоростью, без остановок. Структура дорожного покрытия может включать в себя сразу два слоя, тогда каждый из них в отдельности может не соответствовать указанной величине, но их общая толщина должна составлять не менее 8 см.

Правильная технология укладки асфальта на старый асфальт (ГОСТ Р 54401-2011, 9128) подразумевает осуществление дорожных работ любого типа только при сухой погоде и приемлемой температуре.»

Если полотно асфальтобетона износилось равномерно и в целом находится в хорошем состоянии, то можно его «нарастить». Достаточно уложить поверх тщательно вычищенного старого слоя – новый.

Площадь дополнительного слоя асфальтового покрытия (Асфальт марки 2, тип А) толщиной 80 мм, составляет 255,1 кв.м.

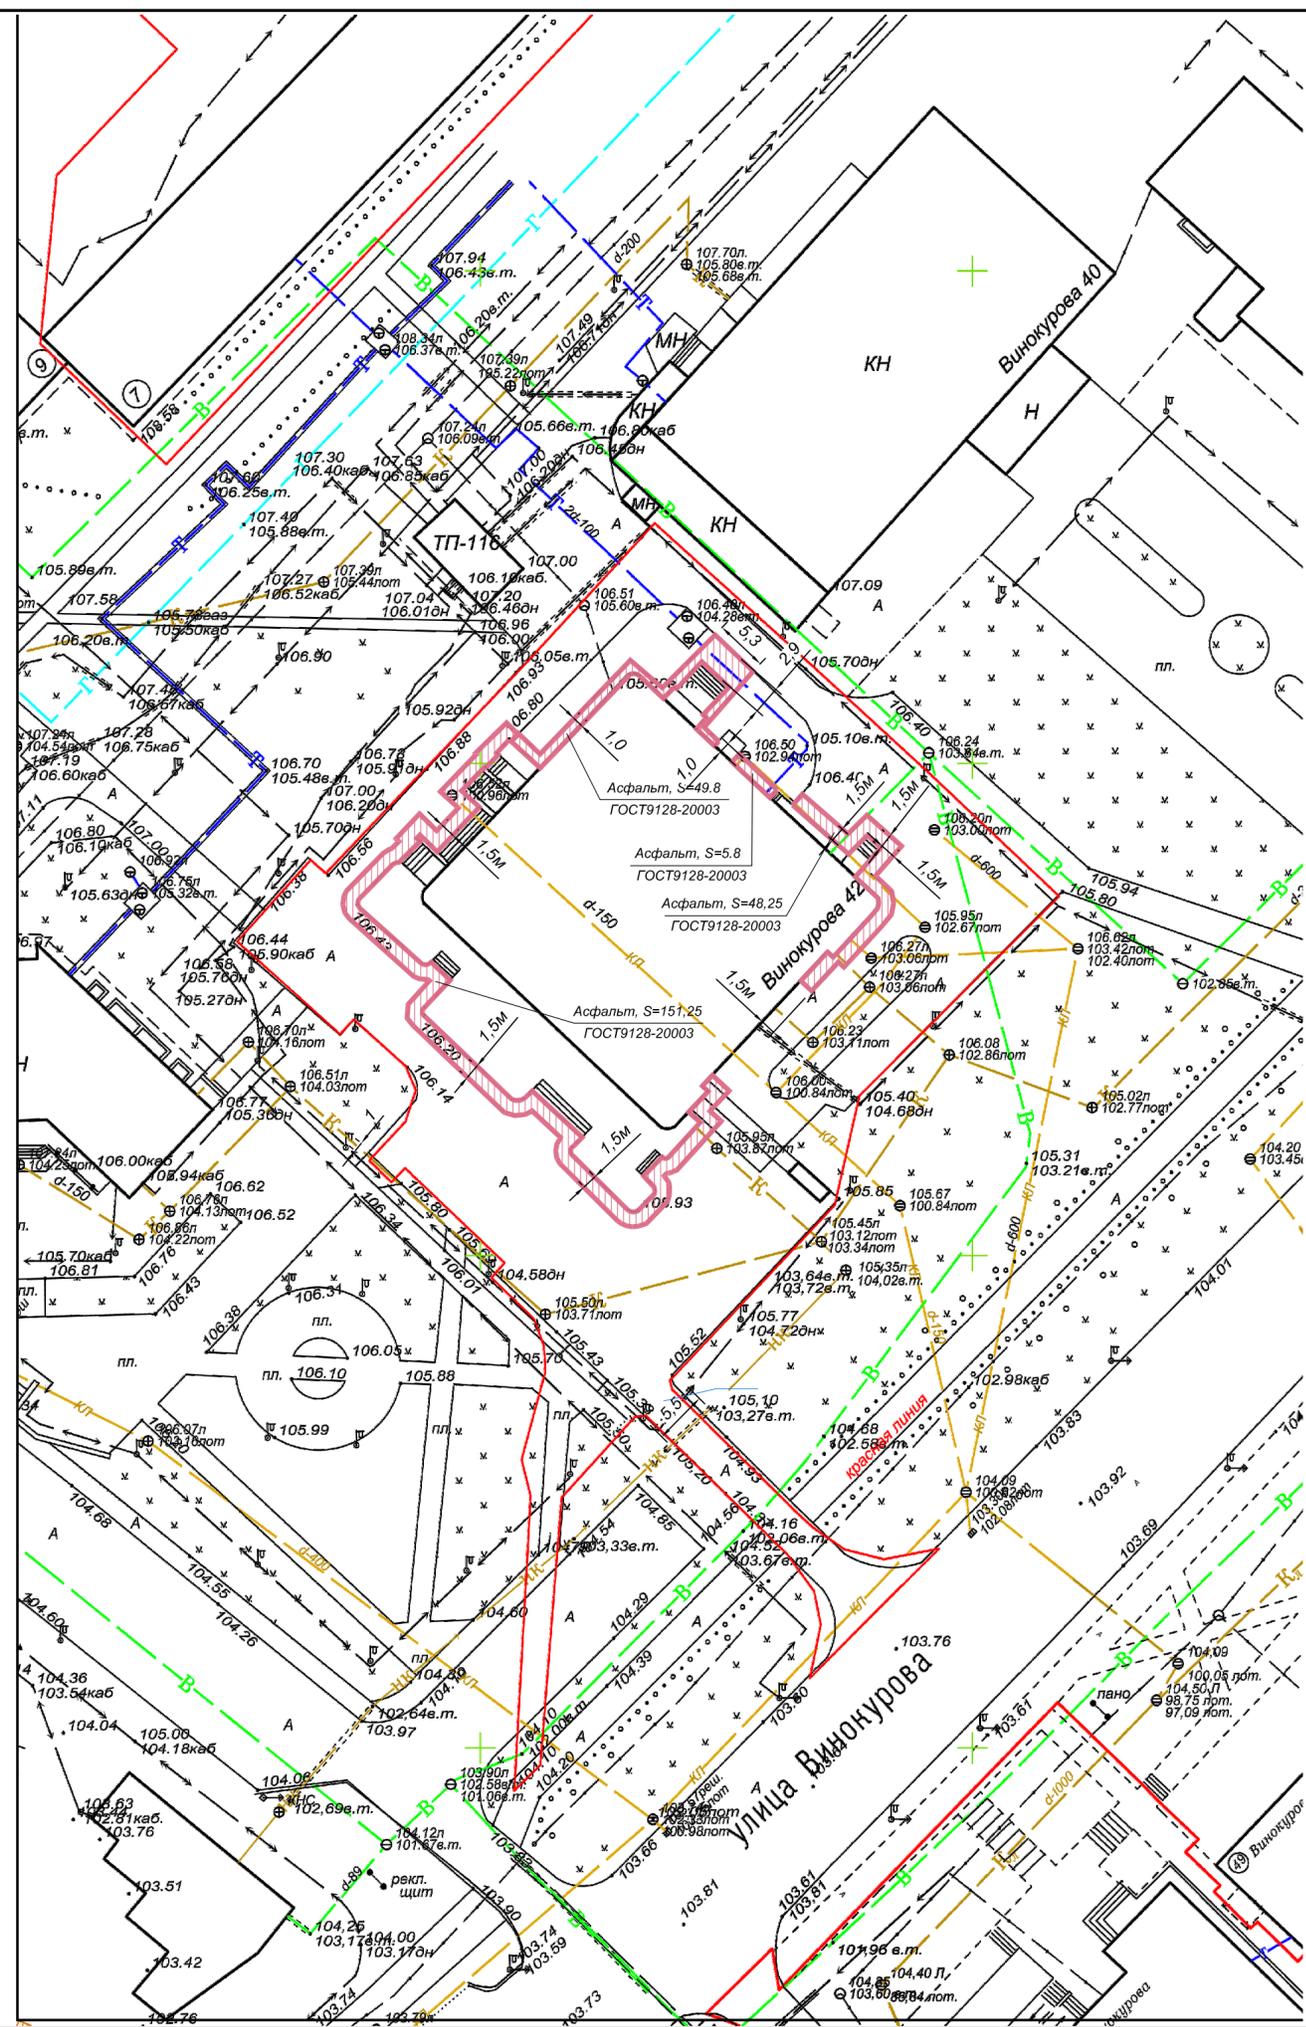

Согласовано:

Инв. N подл. Подпись и дата. Взам. инв. N

						00703-42-AP			
						АУ «Экспериментальный театр» Минкультуры Чувашии, Чувашская Республика, г. Новочебоксарск, ул. Винокурова, д. 42			
Изм.	Лист	Кол.уч.	Недок.	Подпись	Дата	Капитальный ремонт объекта недвижимого имущества "Нежилое помещение"	Стадия	Лист	Листов
Разработ.	Романов						П	20	
Проверил	Шанаев								
Рук. пр.	Шанаев								
Н. контр.	Носов					Восстановление асфальтового покрытия по периметру здания	ООО "Промпроектстрой-Н" 2020 г.		
ГИП	Иванов								