

ООО "ОРГТЕХСТРОЙ"

ООО «ОРГТЕХСТРОЙ»
650991. Г. КЕМЕРОВО,
СОВЕТСКИЙ ПР-КТ. Д. 27 ОФИС 511
тел. 8 (3842) 76-08-96
e-mail: nazarov.k2018@yandex.ru



ИНН/КПП: 4205377630/420501001
ОГРН 1194205004509
ПАО «ПРОМСВЯЗЬБАНК» Г. Новосибирск
БИК: 045004816
Р/счет: 40702810404000041176
К/счет: 30101810500000000816

Проектная документация

на капитальный ремонт спортивного зала,

расположенного по адресу: Кемеровская область-Кузбасс, г. Кемерово, ул.Новогодняя, 15а

шифр № 3

ГИП

С.И. Назаров

Выполнил

Т.М. Гилязов

г. Кемерово, 2022

инв №	подлин
взамен инв№	дата
подпись	

Общие данные:

1. Рабочий проект разработан специалистами с ООО «ОРГТЕХСТРОЙ» на основании договора № 3 от 19 декабря 2022 г. в соответствии с допуском СРО-П-208-14032019 от 06.08.2021г члена № 391/02 и требованиями СП 16. 13330.2017, СП 63.13330 2018, СП 20.13330.2016, СП 70.13330.2012.СНиП 35-01-2001 ; СП.440.1325800.2018;СП 52.13330.2016; СанПиН 2.4.1.1249-03; СП 31-112-2004;СП 31-112-2004.
2. Исходные данные:

2.1 Район строительства - Кемеровская область-Кузбасс РФ; 650903 г. Кемерово, ул. Новогодняя д.15 «А».

2.2 Расчетная зимняя температура наружного воздуха (температура наиболее холодной пятидневки обеспеченность) - минус 39 С

2.3 Расчетное значение веса снегового покрова для IV района - 280 кгс/м2.

2.4 Нормативное значение ветрового давления для III района 38 кгс/м2.

2.5 Сейсмичность строительства 6 баллов (ОСР-97-А).
3. Проектом предусмотрено :

3.1. Разработка проектной документации на капитальный ремонт спортивного зала,расположенного по адресу: г. Кемерово, ул. Новогодняя д.15 «А»

3.2. Здание наружные и внутренние стены кирпичные и перегородки кирпичные , год постройки 1977 г ,2-х наземных этажей и 1-гоподземного этажа.

Существующие конструкции :

- Наружные стены - кирпичные 640 мм; каменные.
- Внутренние стены - кирпичные ;
- Перегородки - кирпичные ; каменные ; гипсокартон;
- Межэтажное перекрытие - железобетонное сборные плиты;
- Чердачное перекрытие - железобетонные плиты;
- Фундамент - Каменный Бутовый, бутобетонный ленточный;
- Крыша - рулонная;
- Полы - деревянные; дощатые, синтетические , рулонные, мраморные ; керамические.
- Оконные проемы - стеклопакет, .
- Дверные блоки - Пластик; металл; дерево.
- Лестницы -железобетонные , металлическая (1лестница).
- Внутрення отделка см. ведомость отделки помещений лист№7.5

3.3 Существующие инженерные решения:

- Приборы отопления - Центральное водяное (паровое) ; - Водопровод - Центральная сеть ; - Канализация - Центральная сеть;- Вентиляция естественная ; - Электроосвещение - Центральное;
- 3.4. При визуальном осмотре спортивного зала и помещений раздевалки деформационные трещины присутствуют в наружных и внутренних стенах, перекрытиях выявлено, 2-х камерные оконные блоки, полы в спортивном зале подлежат полностью замене.

4. Архитектурно -строительное решение.

- 4.1. Проектом предусмотрено на 2-м этаже двух этажного здания между помещениями № 39 и № 7;8 - демонтаж дверного проема из ГКЛ. Заложить вход (дверной проем в помещение №7-кирпичная кладка;Установка противопожарных дверей с доводчиками ,демонтаж-монтаж оконных блоков из ПВХ в спортивном зале помещении №39.Также в смете - внутрення отделка на помещение №39 - выполнить демонтаж старой поверхности потолка, прогрунтовать,оштукатурить, покрасить В/Э краской в 2 слоя, материал пола в помещение №39,7,8 заменить на резиновое и линолеум. Из оборудования по расстановке инвентаря в спортивном зале и раздевалках предусмотрено следующее: скамейки - 6 шт в спортивном зале и оборудование см. лист №7.2; 4 - шведских стенки длиной =1900 мм;подвесной механизм для боксерского мешка -2 шт, 2- турника, в дни соревнований временно размещены места для судей -2 стола, 1- стойка для гантелей и мячей. В раздевалке помещение №7 ,8 потолок - облицевать «Армстронг» -подвесная система. В разделе ЭО(слаботочная система, силовое электрооборудование, эл.распределительная сеть, эл.освещение), совместно см.с листами7/2;7/3;7/4. сделан расчеты. Экспликация оборудования. Ведомость отделки помещений см.лист №7.5.

4.2. Производство работ должно выполняться с соблюдением следующих условий :

- демонтаж дверного проема осуществлять небольшими участками с ведением работ сверху вниз, исключая обрушение участков перегородки на конструкцию перекрыт, существующий дверной проем заложит см.лист №6 ;
- перед разборкой перегородок убедиться в отсутствии электрических кабелей и их отключений;
- поверхность очистить о строй штукатурки и краски, прогрунтовать с периодом высыхания 24 часа 1 слой, оштукатурить под правило (откосы).
- при проведении работ по перепланировке общедомовые инженерные коммуникации (центральные стояки) не затрагиваются;
- складирование материалов допускается вдоль несущих стен, штабелями высотой не более 500мм и не более 1000 мм.
- производство работ должно производиться при осуществлении авторского надзора с оформлением актов на скрытые работы.

5. Внутренне инженерно-техническое оборудование

- 5.1. Вентиляция предусмотрено новой проектной документацией.
- 5.2. Холодное водоснабжение предусмотрено от существующих сетей.
- 5.3. Горячее водоснабжение предусмотрено от существующих сетей.
- 5.4. Отведение стоков от санитарных приборов предусмотрено самотеком в существующие сети жилого дома.
- 5.5. Существующее электроснабжение-скрытая проводка. Перенос розеток и выключателей осуществлять специализированной организацией, имеющей допуск на данные виды работ.

Разработка проектной документации произведена на основании Свидетельство о допуске к виду работ или видам работ, которые оказывают влияние на безопасность объектов капитального строительства СРО-П-208-14032019 от 06.08.2021 члена № 391/02.

						3 - АС			
						МАУ "ДК"Содружество"			
Изм.	№уч.	Лист	№д.	Подпись	дата	Разработка проектной документации на капитальный ремонт спортивного зала, по адресу: г. Кемерово, ул. Новогодняя, 15А	Стадия	Лист	Листов
					2022		П	2/1	
					21.12				
ГИП		Назаров С.И				Общие данные	ООО «ОРГТЕХСТРОЙ»		
Проверил		Назаров С.И.							
Разработал		Гилязов Т.М.							

инв № подлин

подпись дата

взамен инв№

Ведомость рабочих чертежей основного комплекта АС		
Лист	Наименование	Примечание
1.	Титульный лист	
2.	Общие данные .Ведомость рабочих чертежей основного комплекта АС.	лист№2/1
3.	План помещений (спортивного зала, раздевалки) .Общие указания по перепланировке.	
4.	План помещений (спортивного зала, раздевалки) по типовому проекту	
5.	Обмерочный план помещений (спортивного зала, раздевалки).	
6.	План демонтажа	
7.	Узел примыканий пола и стен.	
7.1	Экспликация полов	
7.2	План помещений(спортивного зала,раздевалки) с расстановкой оборудования и привязками.	
7.3	План помещений с размещением розеток и электро-выводов с привязкой.	
7.4	План помещений с расстановкой осветительных приборов с привязкой.	
7.5	Ведомость отделки помещений.	

Ведомость основных комплектов рабочих чертежей		
Обозначение	Наименование	Примечание
АР	Архитектурно-стротельная часть	лист № 1 - 7.5
ЭО	Электротехническая часть	лист № 1,2,3,4
ОВ	Отопительная, вентиляционная часть	лист № 1,2,

Свидетельство о допуске к видам работ, которые оказывают влияние на безопасность объектов капитального строительства СРО-П-208-14032019 от 06 августа 2021 члена №391/02.

Пунктом 4 части 17 статьи ГрК РФ предусмотрено, что выдача разрешения на строительство не требуется в случае изменения объектов капитального строительства и (или) их частей, если такие изменения не затрагивают конструктивные и другие характеристики их надежности и безопасности и не превышают предельные параметры разрешенного строительства, реконструкции, установленные градостроительным регламентом. Разработка проектной документации произведена на основании Свидетельство о допуске к виду работ или видам работ, которые оказывают влияние на безопасность объектов капитального строительстваСРО-П-208-14032019 Настоящий проект разработан в соответствии с требованиями государственных норм, правил и стандартов, действующих на территории Российской Федерации,проектные решения обеспечивают безопасную дляжизни и здоровья людей эксплуатацию объекта при соблюдении предусмотренных проектом мероприятий.

Экспликация помещений:

№	Наименованиепомещений	S площадь	ед.изм
7.	Коридор 8500мм*1400мм	S= 11.9	м2
8.	Коридор 1680мм*2670м	S= 5.2	м2
39.	Спортивный зал 11500*23730	S= 272.9	м2
S общая		290.00 м2	


3 - АС

МАУ "ДК"Содружество"

Изм.	№уч.	Лист	№д.	Подпись	дата	Разработка проектной документации на капитальный ремонт спортивного зала, по адресу: г. Кемерово, ул. Новогодняя, 15А	Стадия	Лист	Листов		
					2022		П	2			
					21.12						
ГИП		Назаров С.И				Ведомость рабочих чертежей основного комплекта АС	ООО «ОРГТЕХСТРОЙ»				
Проверил		Назаров С.И									
Разработал		Гилязов Т.М.									

План помещений (спортивного зала и раздевалки).Общие указания по перепланировке.

Экспликация помещений:

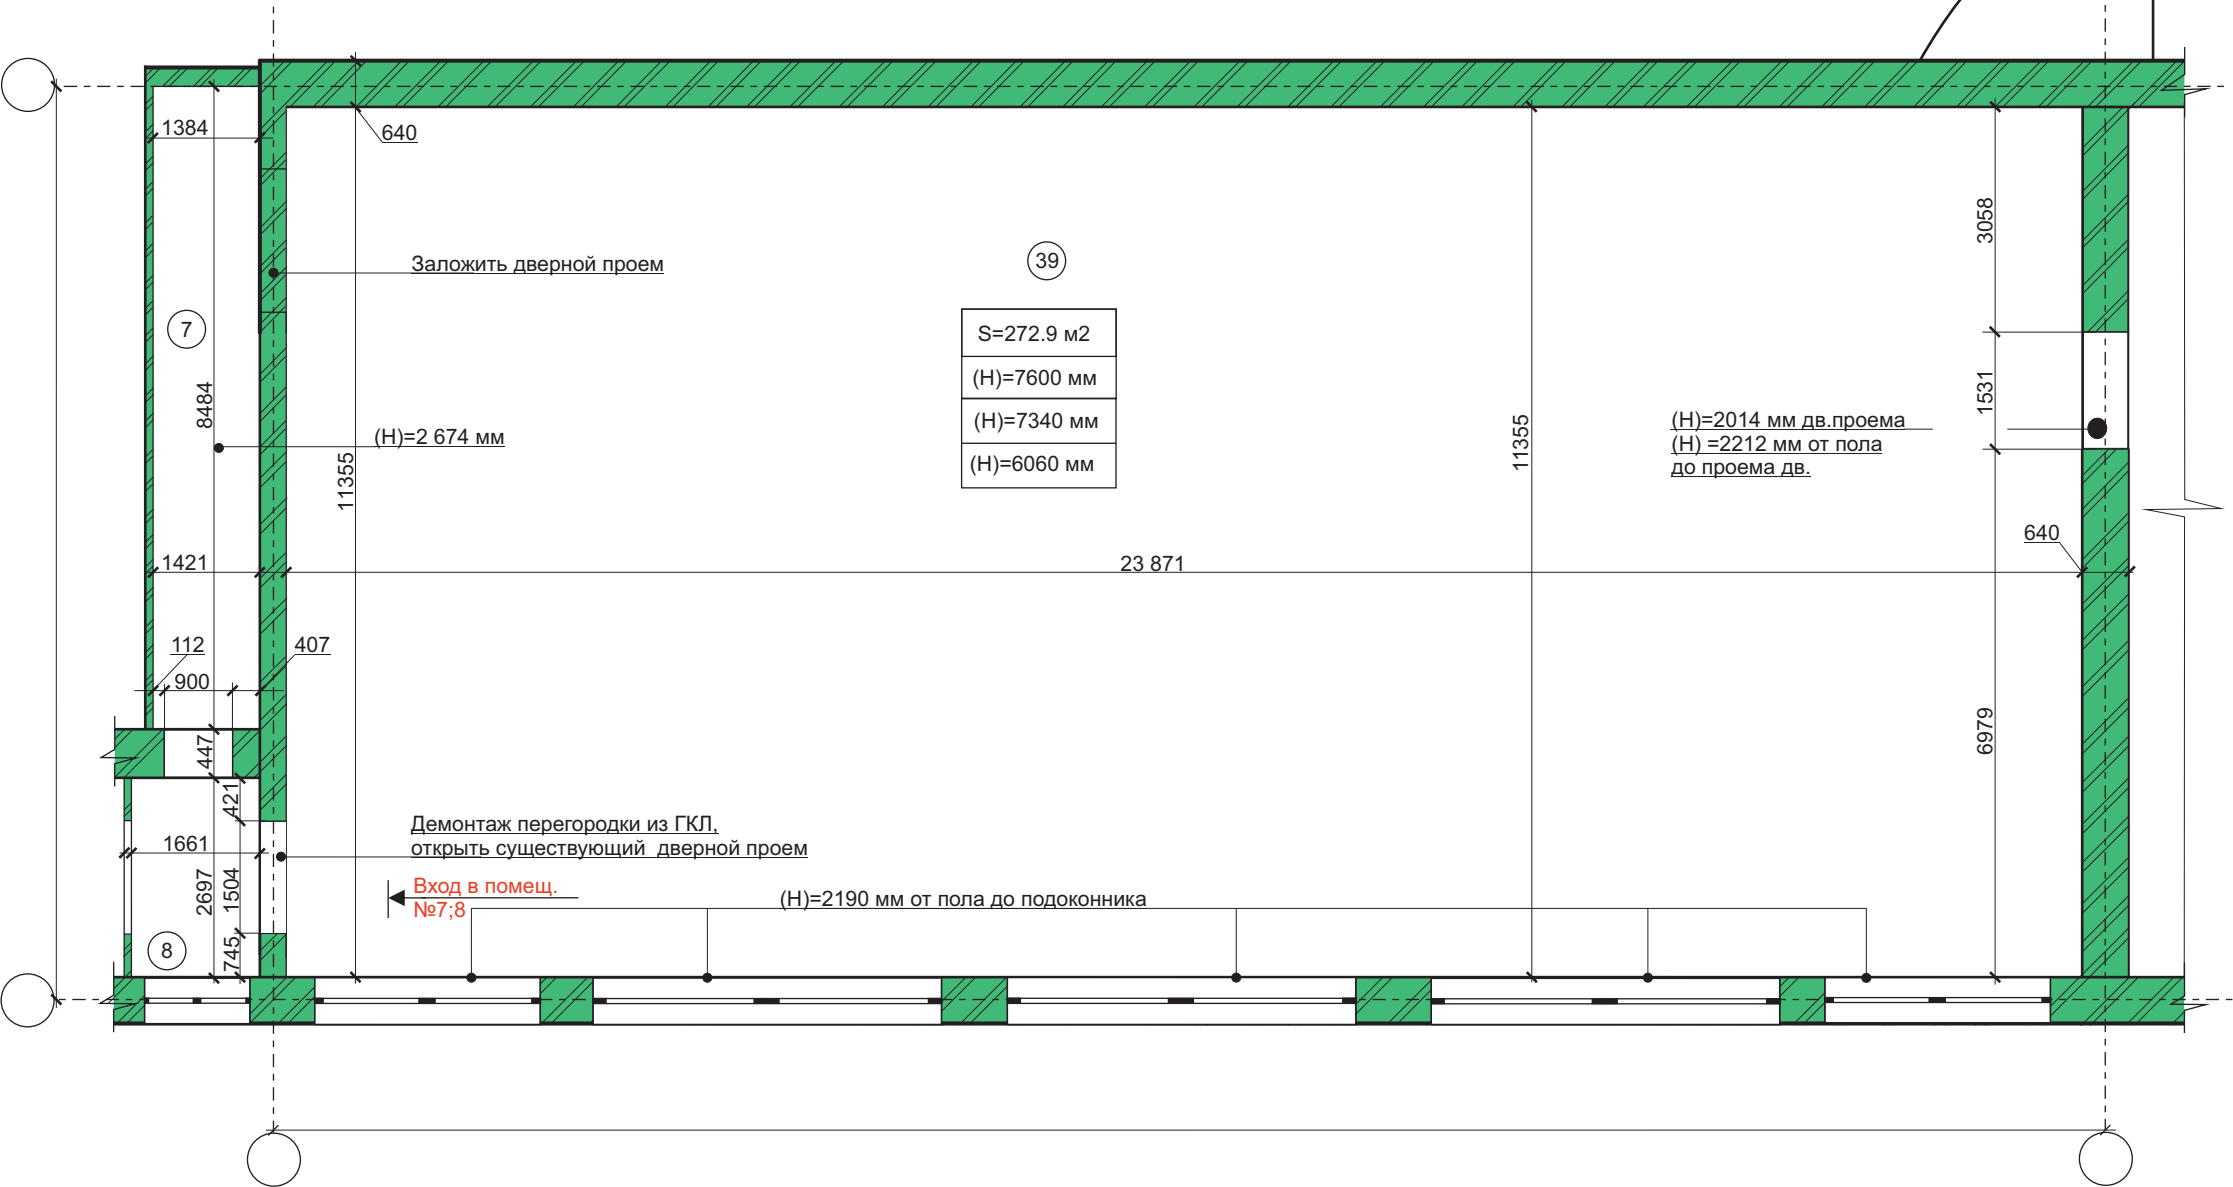

№	Наименованиепомещений	S площадь	ед.изм
7.	Коридор 8500мм*1400мм	S= 11.9	м2
8.	Коридор 1680мм*2670м	S= 5.2	м2
39.	Спортивный зал 11500*23730	S= 272.9	м2
S общая		290.0 м2	

Вход в помещ.
№39


Примечание: Разработка проектной документации произведена на основании Свидетельство о допуске к виду работ или видам работ, которые оказывают влияние набезопасность объектов капитального строительства СРО-П-208-14032019

Условные обозначения:

- Наружные несущие стены (кирпичные) т= 640мм;380мм
- Перегородки кирпичные т= 65мм;120мм;250мм,
- Перегородки из ГКЛ т= 50мм;100мм;

						3 - АС			
						МАУ "ДК"Содружество"			
Изм.	№уч.	Лист	№д.	Подпись	дата	Разработка проектной документации на капитальный ремонт спортивного зала, по адресу: г. Кемерово, ул. Новогодняя, 15А	Стадия	Лист	Листов
					2022		П	3	
					21.12				
ГИП		Назаров С.И				План помещений (спортивного зала, раздевалки). Общие указания.	ООО «ОРГТЕХСТРОЙ»		
Проверил		Назаров С.И							
Разработал		Гилязов Т.М.							

План помещений (спортивного зала и раздевалки) по типовому проекту

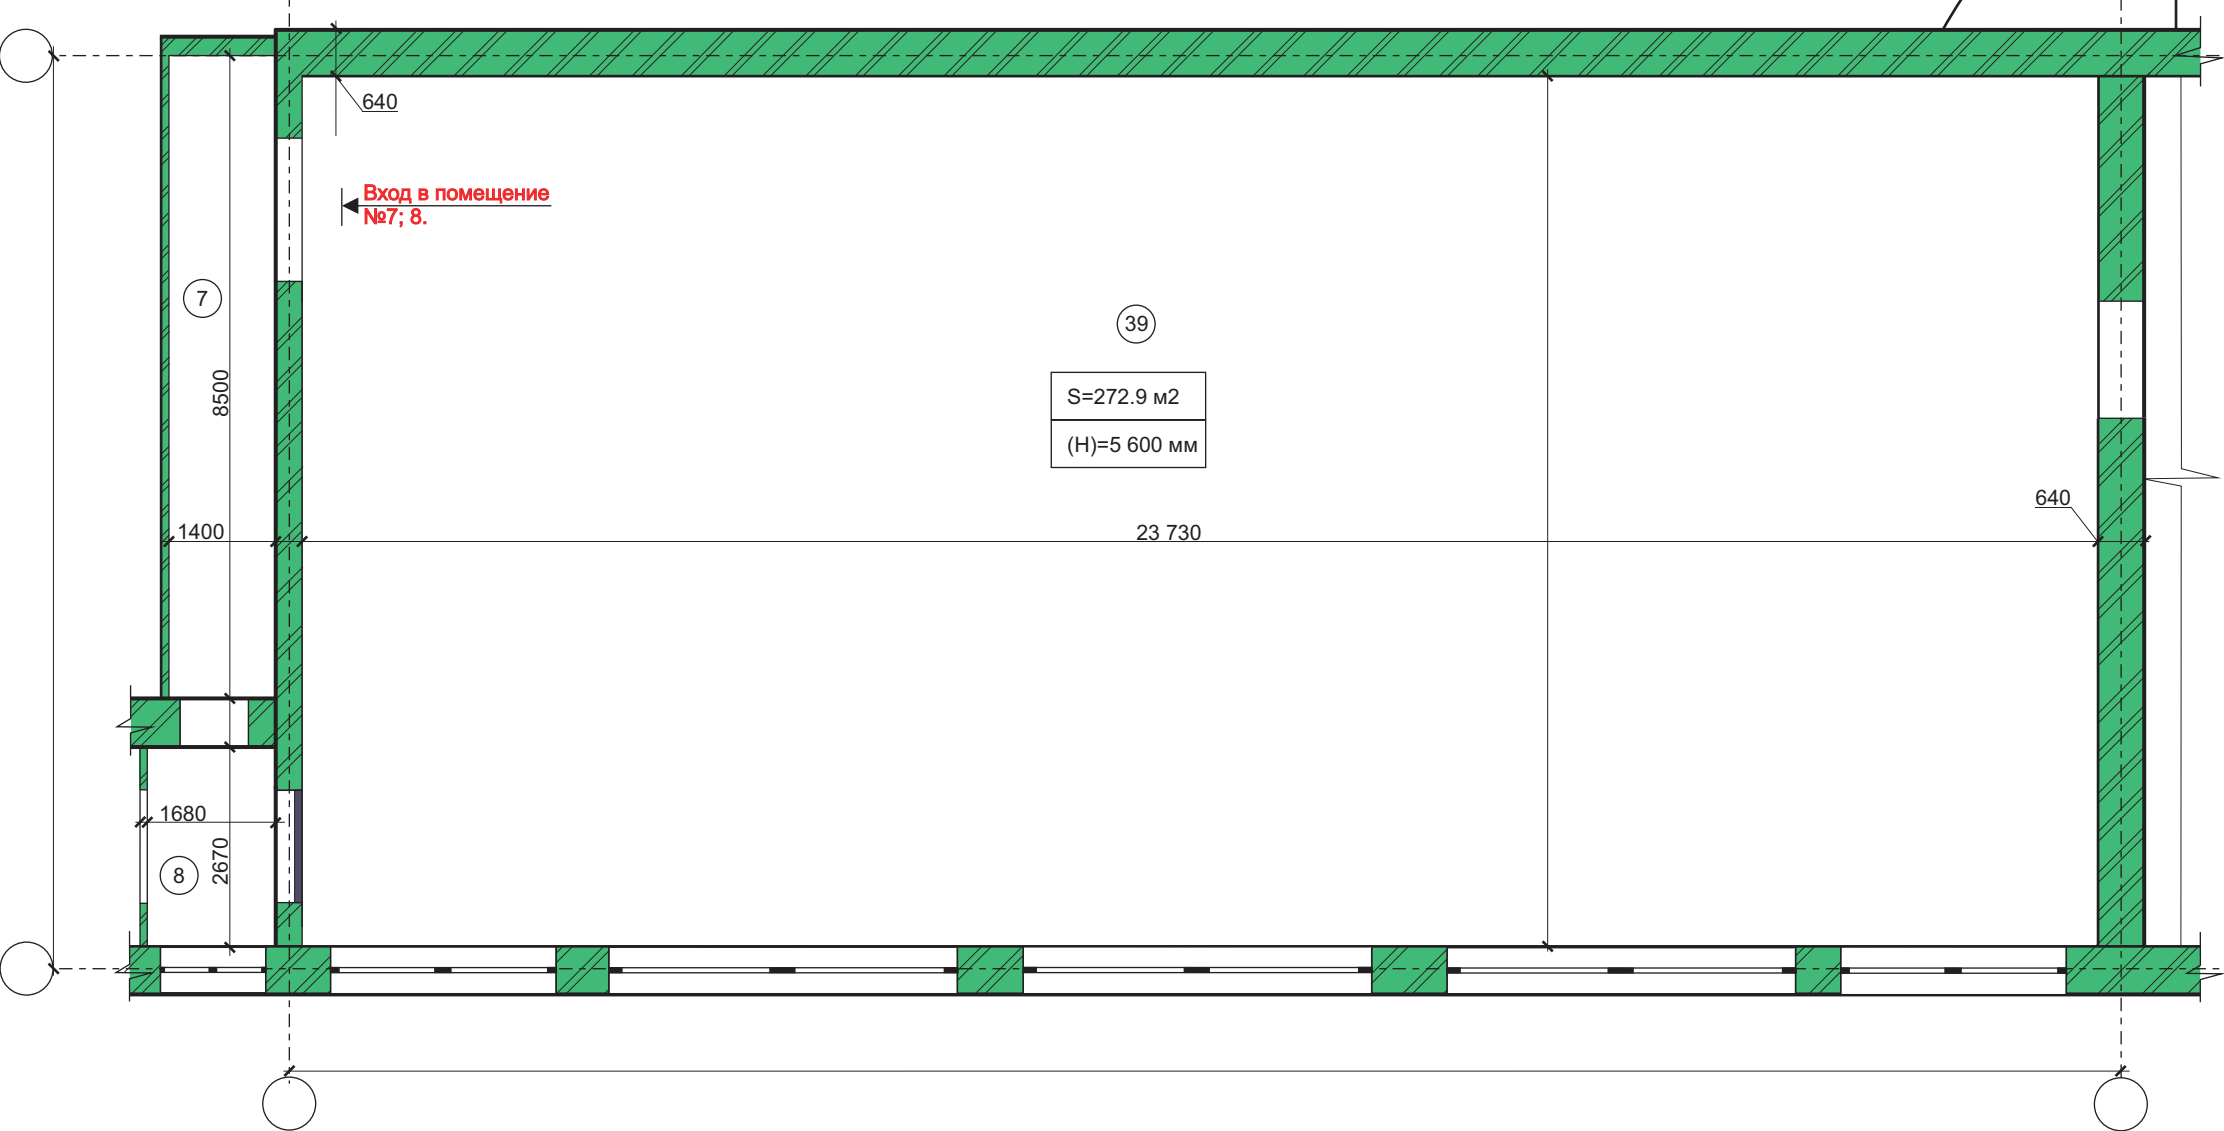

Экспликация помещений:

№	Наименованиепомещений	S площадь	ед.изм
7.	Коридор 8500мм*1400мм	S= 11.9	м2
8.	Коридор 1680мм*2670м	S= 4.5	м2
39.	Спортивный зал 11500*23730	S= 272.9	м2
S общая		289.3 м2	

Вход в помещение №39

Примечание: Разработка проектной документации произведена на основании Свидетельство о допуске к виду работ или видам работ, которые оказывают влияние набезопасность объектов капитального строительства СРО-П-208-14032019

Условные обозначения:


- Наружные несущие стены (кирпичные) т= 640мм;380мм
- Перегородки кирпичные т= 65мм;120мм;250мм,
- Перегородки из ГКЛ т= 50мм;100мм;

						3 - АС			
						МАУ "ДК"Содружество"			
Изм.	№уч.	Лист	№д.	Подпись	дата	Разработка проектной документации на капитальный ремонт спортивного зала, по адресу: г. Кемерово, ул. Новогодняя, 15А	Стадия	Лист	Листов
					2022		П	4	
					21.12				
ГИП		Назаров С.И				План помещений (спортивного зала и раздевалки) по типовому проекту.	ООО «ОРГТЕХСТРОЙ»		
Проверил		Гилязов Т.М.							
Разработал		Гилязов Т.М..							

Обмерочный план помещений (спортивного зала и раздевалки)

Экспликация помещений:

№	Наименованиепомещений	S площадь	ед.изм
7.	Коридор 8500мм*1400мм	S= 11.9	м2
8.	Коридор 1680мм*2670м	S= 4.5	м2
39.	Спортивный зал 11500*23730	S= 272.9	м2
S общая		289.3 м2	

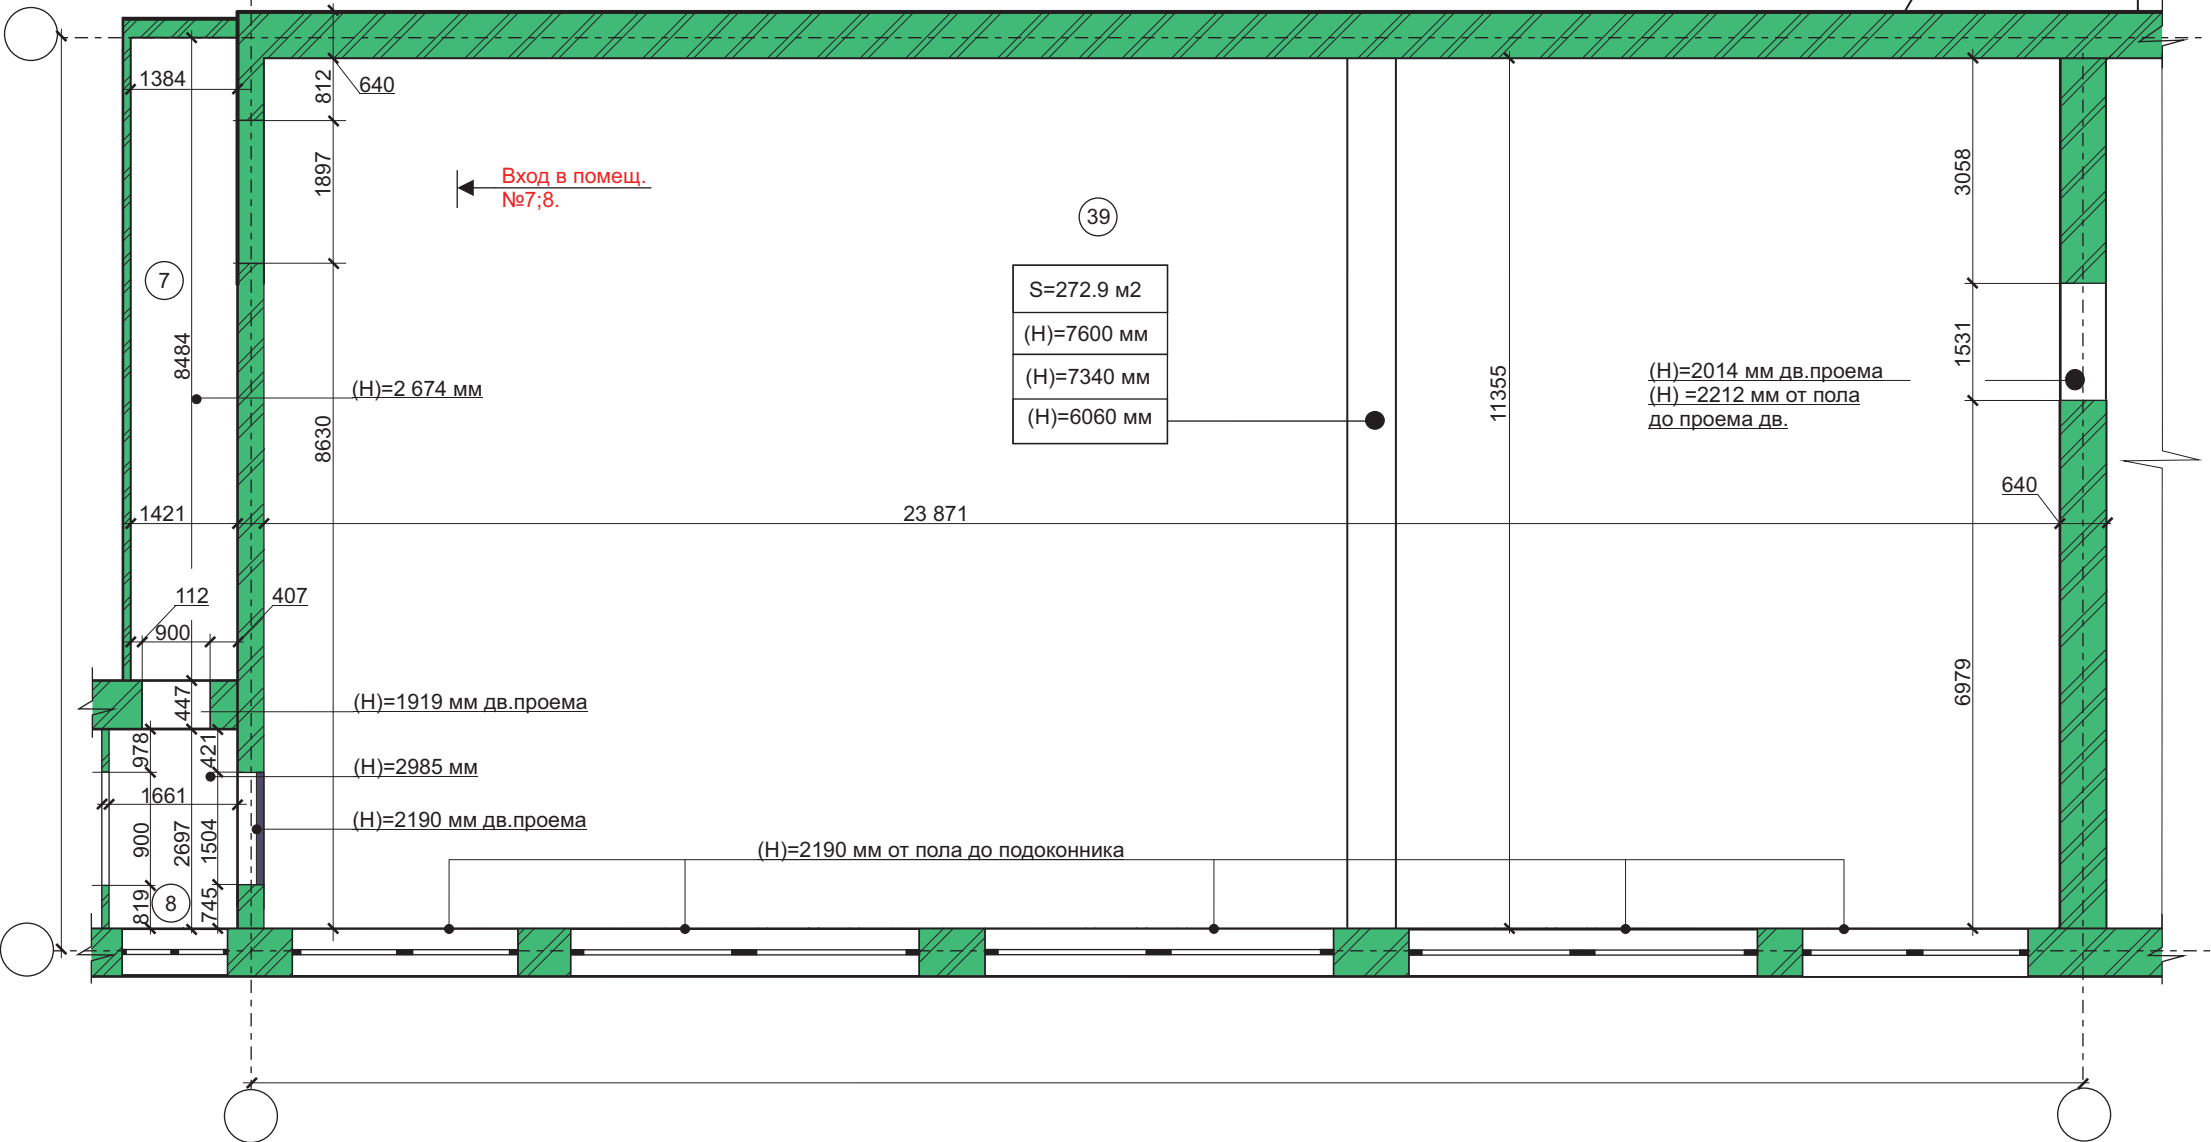


Примечание: Разработка проектной документации произведена на основании Свидетельство о допуске к виду работ или видам работ, которые оказывают влияние набезопасность объектов капитального строительства СРО-П-208-14032019

Условные обозначения:

- Наружные несущие стены (кирпичные) т= 640мм;380мм
- Перегородки кирпичные т= 65мм;120мм;250мм,
- Перегородки из ГКЛ т= 50мм;100мм;


						3 - АС			
						МАУ "ДК"Содружество"			
Изм.	№уч.	Лист	№д.	Подпись	дата	Разработка проектной документации на капитальный ремонт спортивного зала, по адресу: г. Кемерово, ул. Новогодняя, 15А	Стадия	Лист	Листов
					2022		П	5	
					21.12				
ГИП		Назаров С.И				Обмерочный план помещений (спортивного зала и раздевалки)	ООО «ОРГТЕХСТРОЙ»		
Проверил		Назаров С.И							
Разработал		Гилязов Т.М.							

План демонтажа

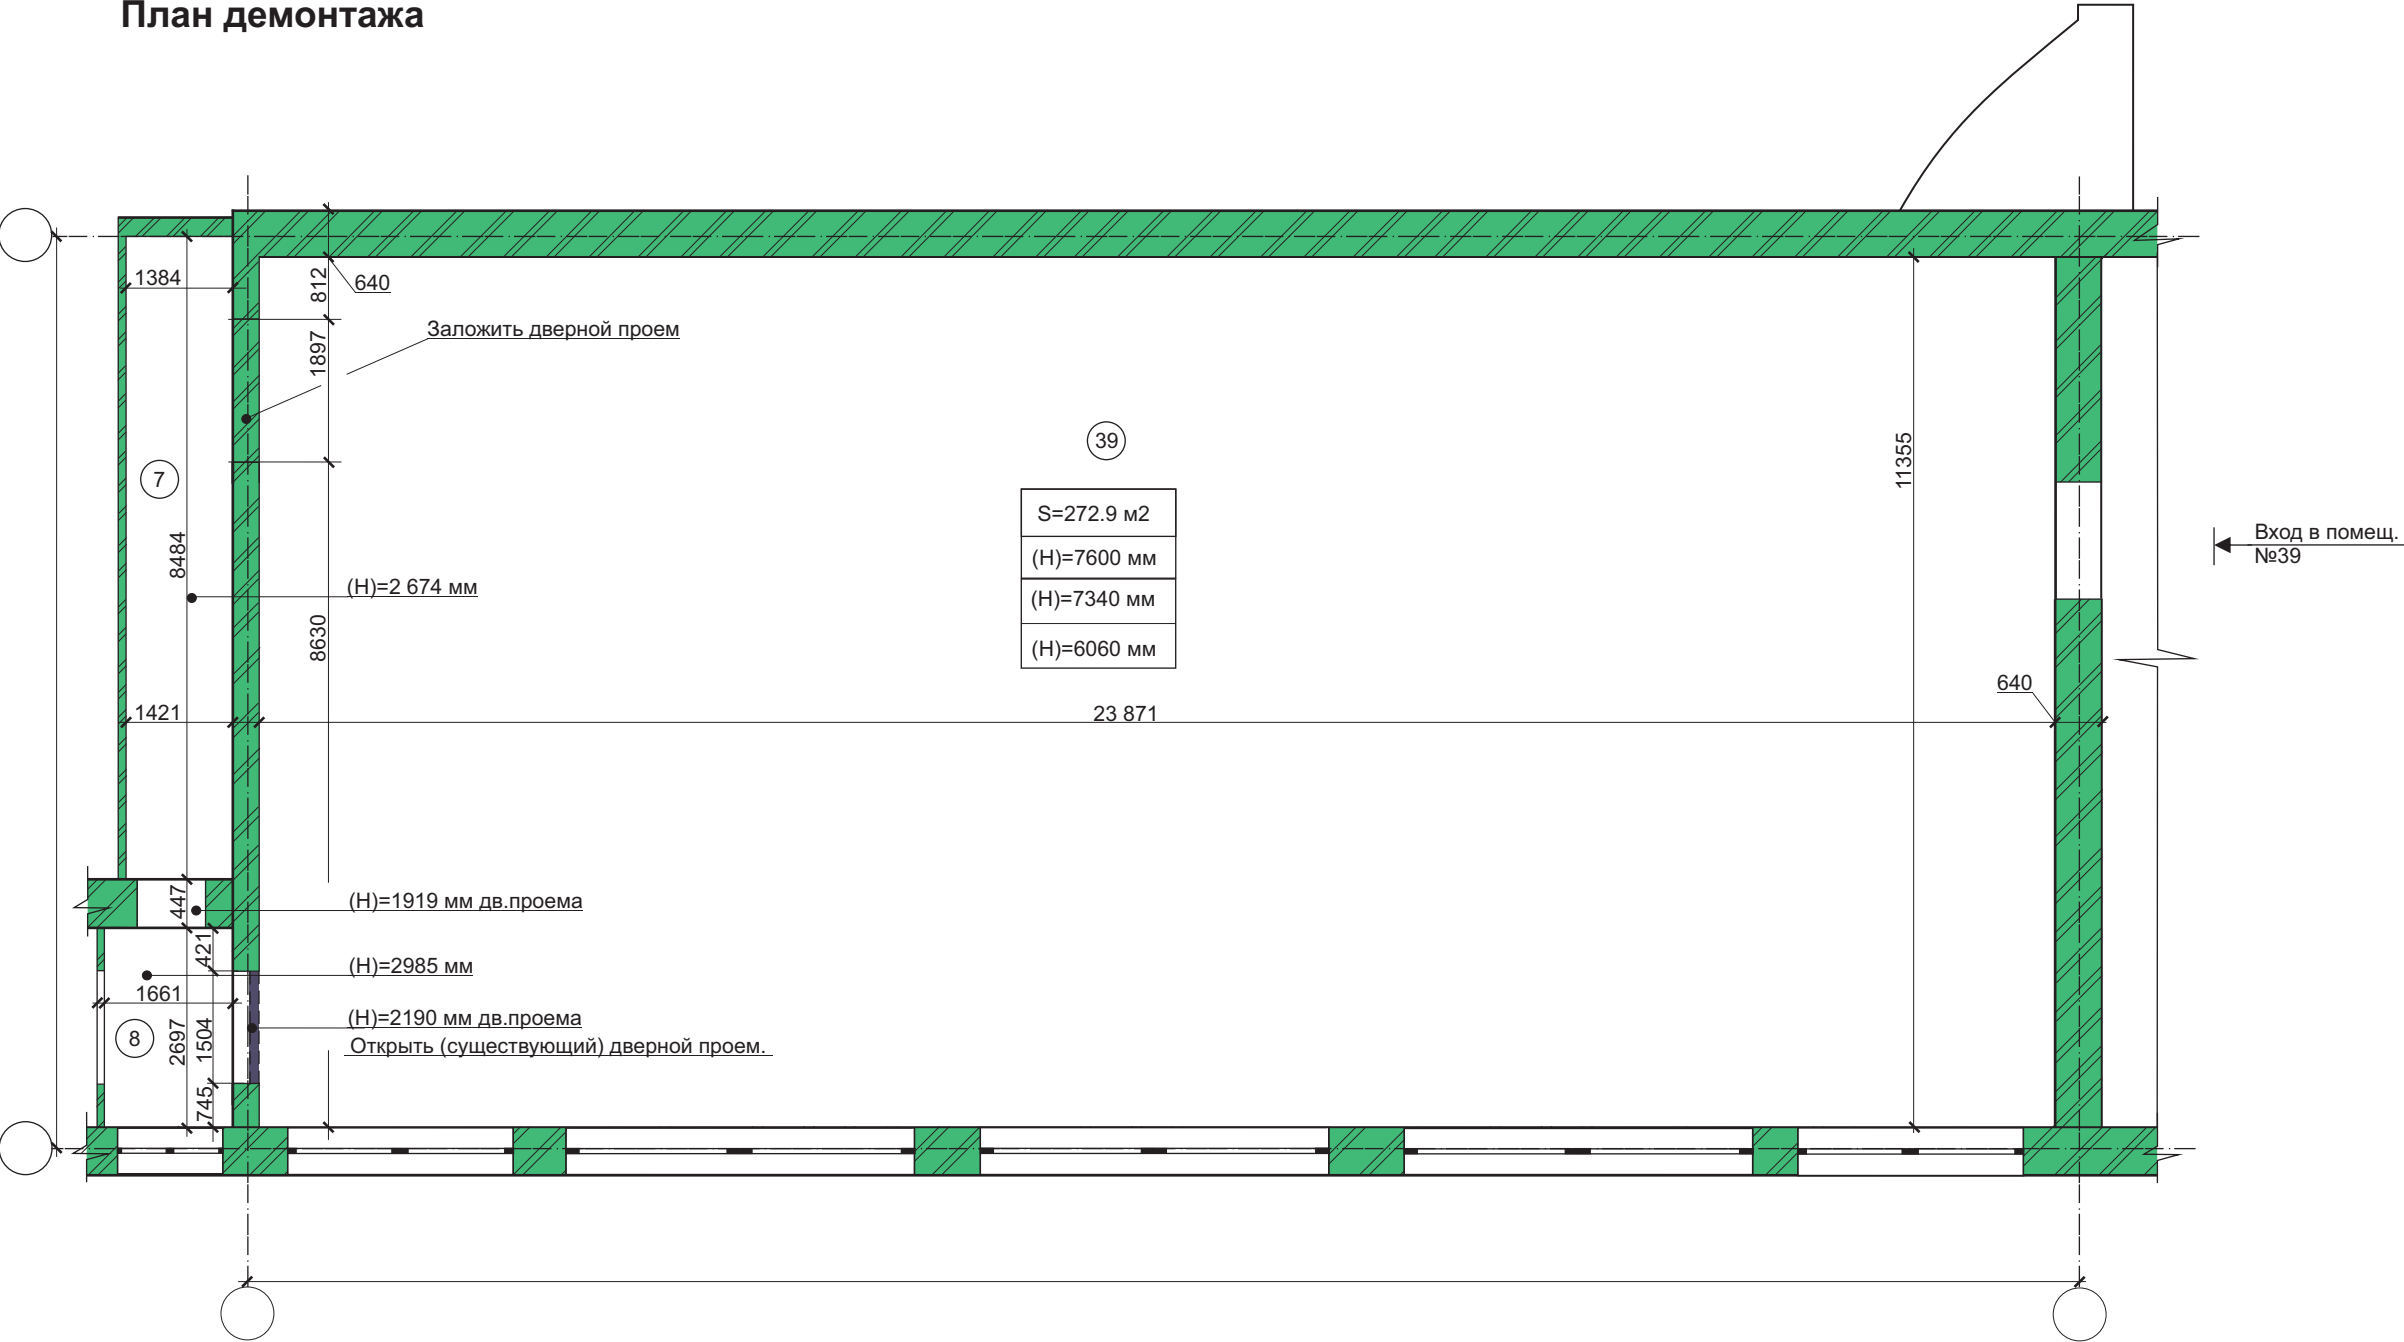



Примечание: Разработка проектной документации произведена на основании Свидетельство о допуске к виду работ или видам работ, которые оказывают влияние на безопасность объектов капитального строительства СРО-П-208-14032019

Условные обозначения:

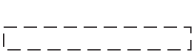-  - Наружные несущие стены (кирпичные) т= 640мм;380мм
-  - Перегородки кирпичные т= 65мм;120мм;250мм,
-  - Перегородки из ГКЛ т= 50мм;100мм;
-  - Демонтируемые перегородки

						3 - АС			
						МАУ "ДК"Содружество"			
Изм.	№уч.	Лист	№д.	Подпись	дата	Разработка проектной документации на капитальный ремонт спортивного зала, по адресу: г. Кемерово, ул. Новогодняя, 15А	Стадия	Лист	Листов
					2022		П	6	
					21.12				
ГИП		Назаров С.И				План демонтажа	ООО «ОРГТЕХСТРОЙ»		
Проверил		Назаров С.И							
Разработал		Гилязов Т.М.							

Экспликация полов

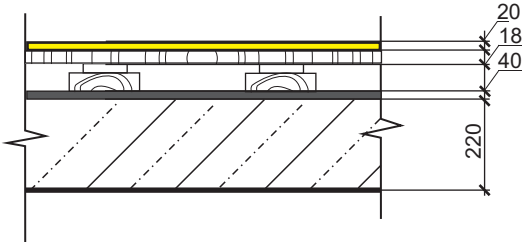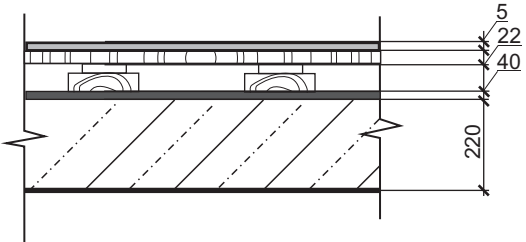Наименование помещений	Тип пола	Схема пола или тип пола по серии	Данные элементов пола (наименование, толщина, основание и др.),мм	Площадь кв.м.
Помещение №39.	1		- резиновое покрытие <i>t</i>= 10-20 мм - Фанера <i>t</i>=18мм - Деревянные лаги(брусок) - Монолитная ж/б плита перекрытия 220 мм	279.9 M2
Помещение № 7; 8.	2		- Линолеум <i>t</i>= 0.5 мм - Фанера существующая - Деревянные лаги(брусок) - Монолитная ж/б плита перекрытия 220 мм	17.1 M2


Примечание: Разработка проектной документации произведена на основании Свидетельство о допуске к виду работ или видам работ, которые оказывают влияние на безопасность объектов капитального строительства СРО-П-208-14032019

Данный лист смотреть совместно с листами № 7; 7/2.

						3 - АС			
						МАУ "ДК"Содружество"			
Изм.	№уч.	Лист	№д.	Подпись	дата	Разработка проектной документации на капитальный ремонт спортивного зала, по адресу: г. Кемерово, ул. Новогодняя, 15А	Стадия	Лист	Листов
					2022		П	7/1	
					21.12				
ГИП		Назаров С.И				Экспликация полов	ООО «ОРГТЕХСТРОЙ»		
Проверил		Назаров С.И							
Разработал		Гилязов Т.М..							

инв №	инв №
подлин	взамен инв №
подпись	дата

План помещений (спортивного зала и раздевалки) с расстановкой оборудования и привязкой

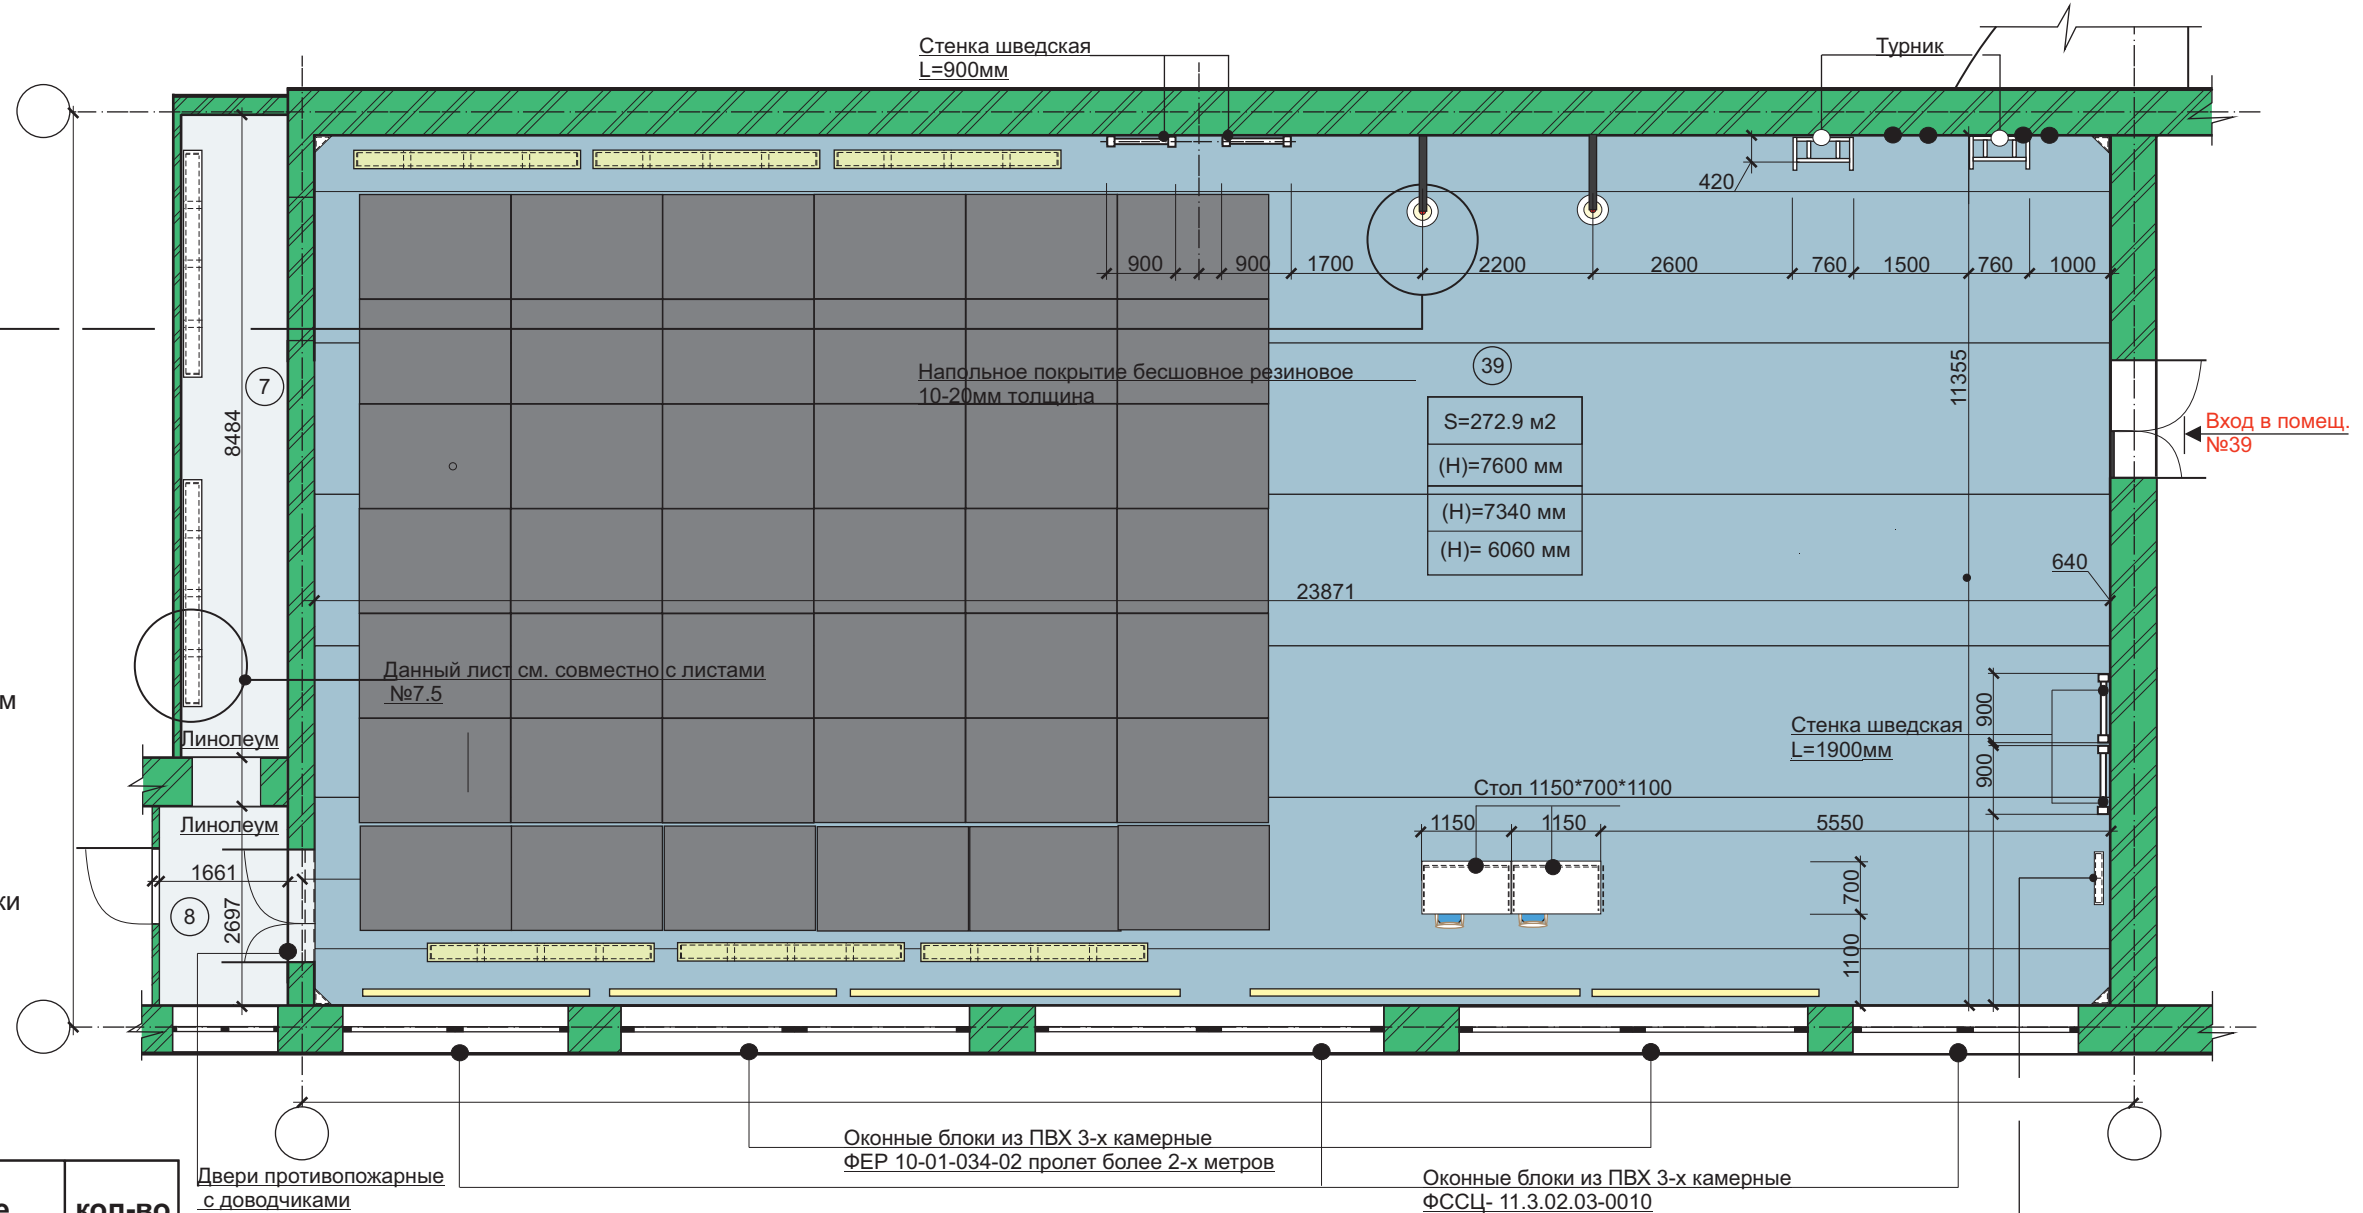

- - Наружные несущие стены (кирпичные) $t = 640\text{мм}; 380\text{мм}$
- - Перегородки кирпичные $t = 65\text{мм}; 120\text{мм}; 250\text{мм}$,
- - Перегородки из ГКЛ $t = 50\text{мм}; 100\text{мм}$;
- - Демонтируемые перегородки
- - Вентиляция


№	Обозначение	Наименование	кол-во	Двери противопожарные с доводчиками			ФЕР 10-01-
1.		Стойка для мячей стационарная	1	7.		Подвесной механизм для боксерского мешка Вес от 50-70 кг; (Н)=1500-1800 Ø 400-450мм	2
2.		Скамья Е2000 мм ш=240мм Н=300мм согласно ФССЦ-15.2.03.04-0015	6	8.		Турник L=760*420*320мм ФССЦ-22.1.02.06-0091	2.
3.		Стол парта для судьи 1150*700*1100мм на металлокаркасе	2	9.		Мат с разметками L=2000*1000*100мм	15
4.		Кресла для судей	2	10.		Гантельная стойка на 10 пар (700*105*1380)	1.
5.		Стенка шведская L=900мм ФССЦ-15.1.02.10-0072	4				
6.		Ролл-мат 1500мм*10м т=50мм	10	11		Обрешетка (деревянная) ограждение	

- Усиленные рамы: стальной профиль 80x40x2
 - Опора на кабельях из поливинилхлорида
 - Масса 25 кг
 - Порошковое термостойкое покрытие
 - Универсальная полка: пригодна для хранения до 10 пар различных заготовок диаметром до 200 мм

Данный лист смотреть совместно с листами № 6;7.1;7.2;7.5.

						3 - АС			
						МАУ "ДК"Содружество"			
Изм.	№уч.	Лист	№д.	Подпись	дата				
					2022	Разработка проектной документации на капитальный ремонт спортивного зала, по адресу: г. Кемерово, ул. Новогодняя, 15А	Стадия	Лист	Листов
					21.12		П	7/2	
ГИП		Назаров С.И				План помещений (спортивного зала и раздевалки) с расстановкой оборудования и привязкой	ООО «ОРГТЕХСТРОЙ»		
Проверил		Назаров С.И							
Разработал		Гипязов Т.М							

План помещений с размещением розеток и электро-выводов с привязкой

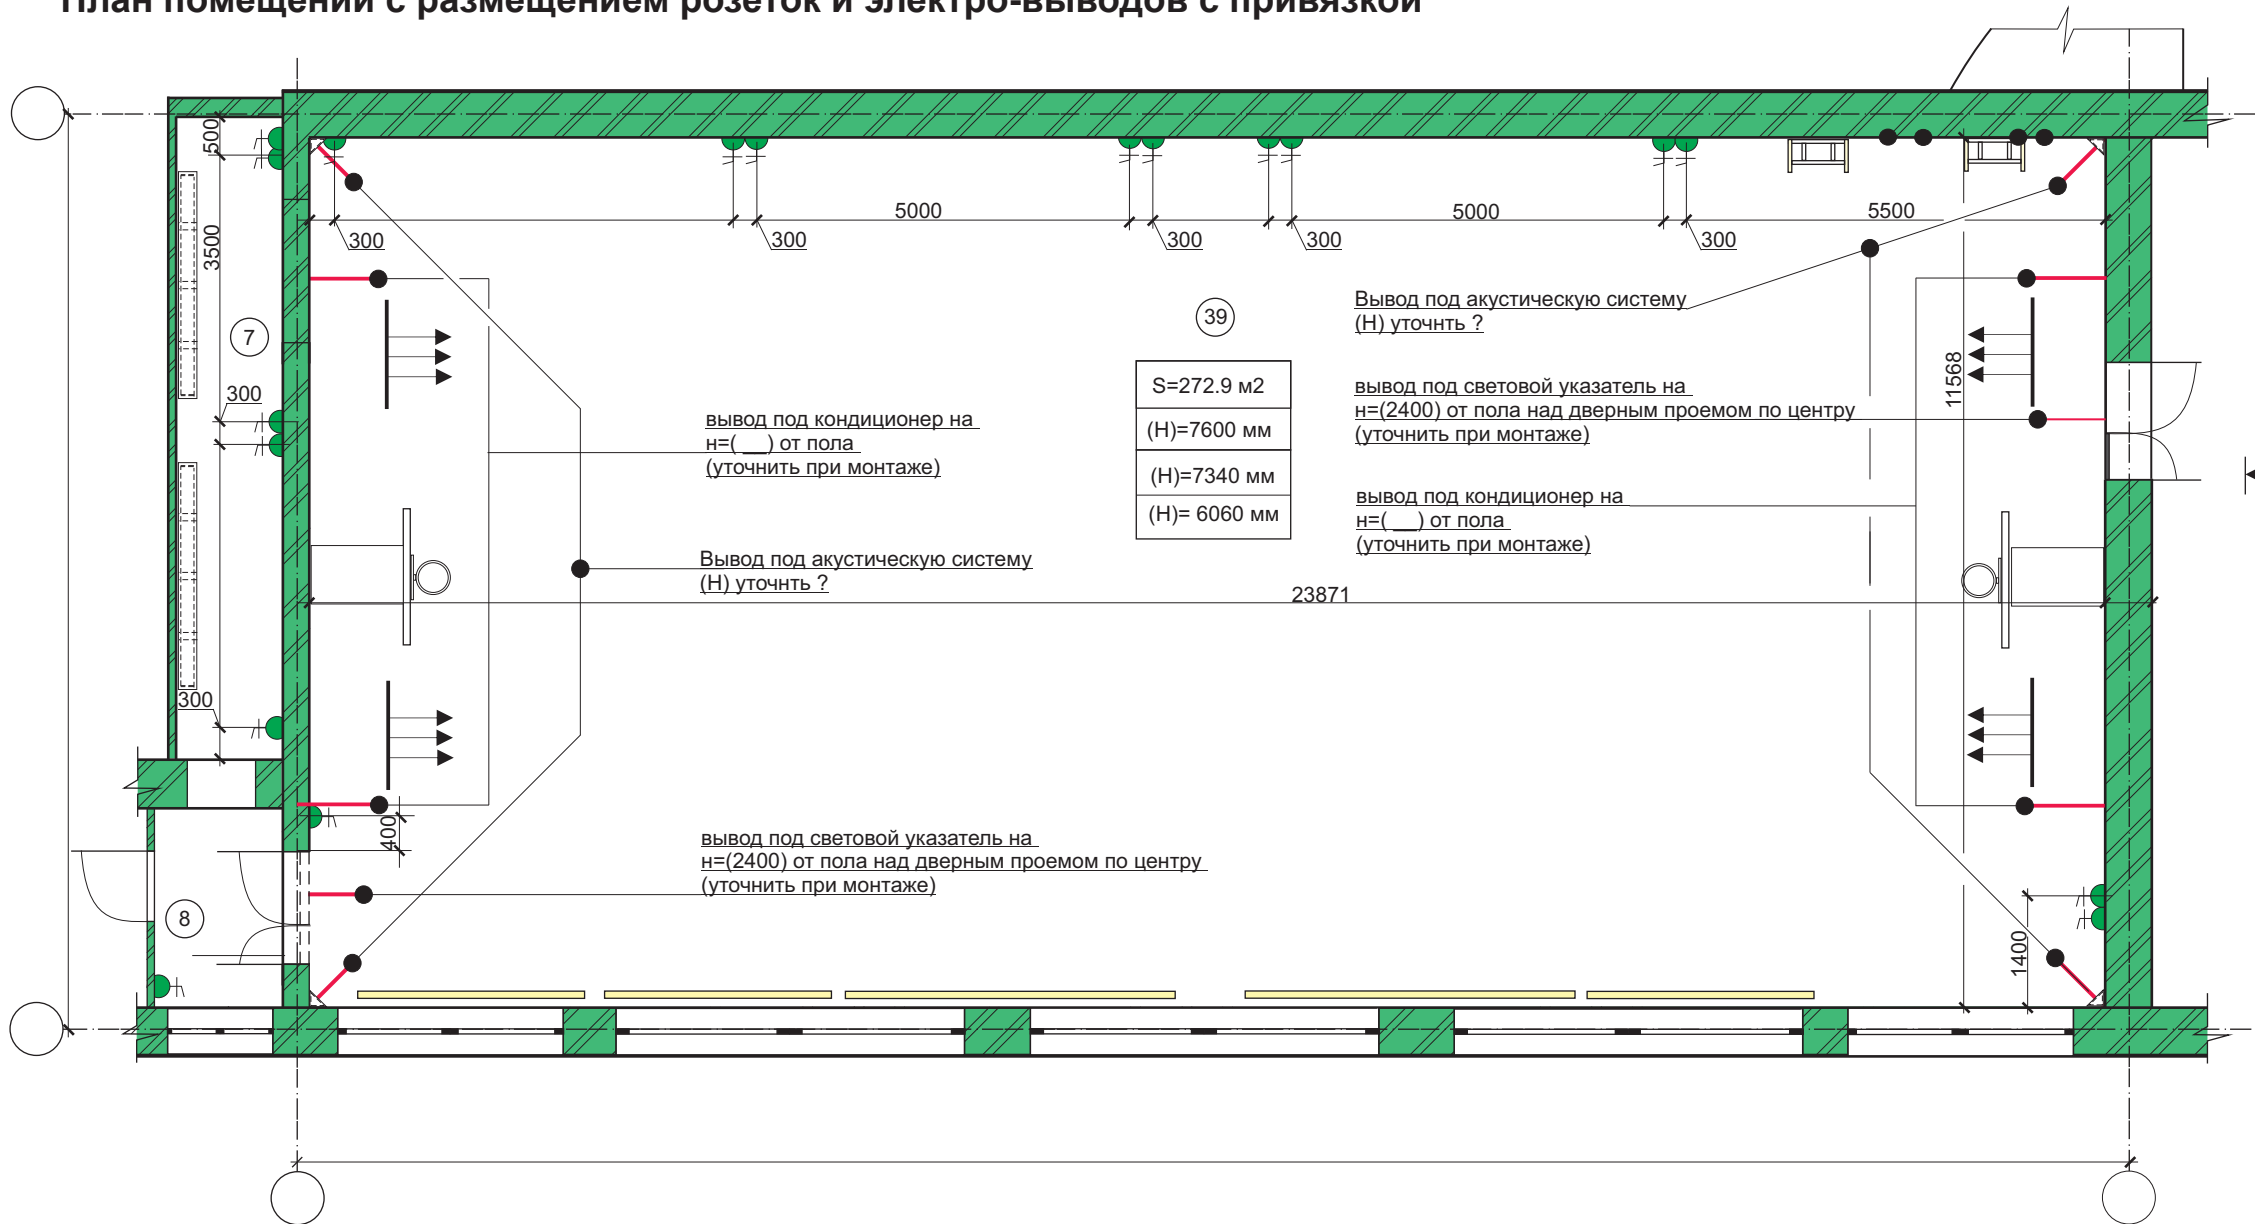

Условные обозначения:

- Наружные несущие стены (кирпичные) т= 640мм;380мм
- Перегородки кирпичные т= 65мм;120мм;250мм,
- Перегородки из ГКЛ т= 50мм;100мм;
- Демонтируемые перегородки
- Вентиляция

Вход в помещ. №39

Условные обозначения:

Экспликация помещений:

Наименование	Обозначение Проектируемые	№	Наименованиепомещений	S площадь	ед.изм
Выключатель двухклавишный для скрытой установки от пола Н=900 мм		7.	Коридор 8500мм*1400мм	S= 11.9	м2
Выключатель одноклавишный для скрытой установки от пола Н=900 мм		8.	Коридор 1680мм*2670м	S= 5.2	м2
Бра (см.по условным обозначениям)		39.	Спортивный зал 11500*23730	S= 272.9	м2
S общая				290.00 м2	


Примечание: Разработка проектной документации произведена на основании Свидетельство о допуске к виду работ или видам работ, которые оказывают влияние на безопасность объекта капитального строительства СРО-П-208-14032019.

Данный лист смотреть совместно с листами № 7.2.;7.4;

Центральное освещение	
Розетки для скрытой установки от пола n=300 мм	
Регулятор теплого пола для скрытой установки от пола Н =300 мм	
Светильник встроенный	
Выводы под(светодиоды, заземление, кондиционер).	
Направление (потока воздуха)	

3 - AC					
МАУ "ДК"Содружество"					
Изм.	Неуч.	Лист	№д.	Подпись	дата
					2022
					21.12
ГИП	Назаров С.И				
Проверил	Назаров С.И				
Разработал	Гилязов Т.М.				
Разработка проектной документации на капитальный ремонт спортивного зала, по адресу: г. Кемерово, ул. Новогодняя, 15А				Стадия	Лист
План помещений с размещением розеток и электро-выводов с привязкой				П	7/3
				ООО «ОРГТЕХСТРОЙ»	

План помещений с расстановкой осветительных приборов с привязкой

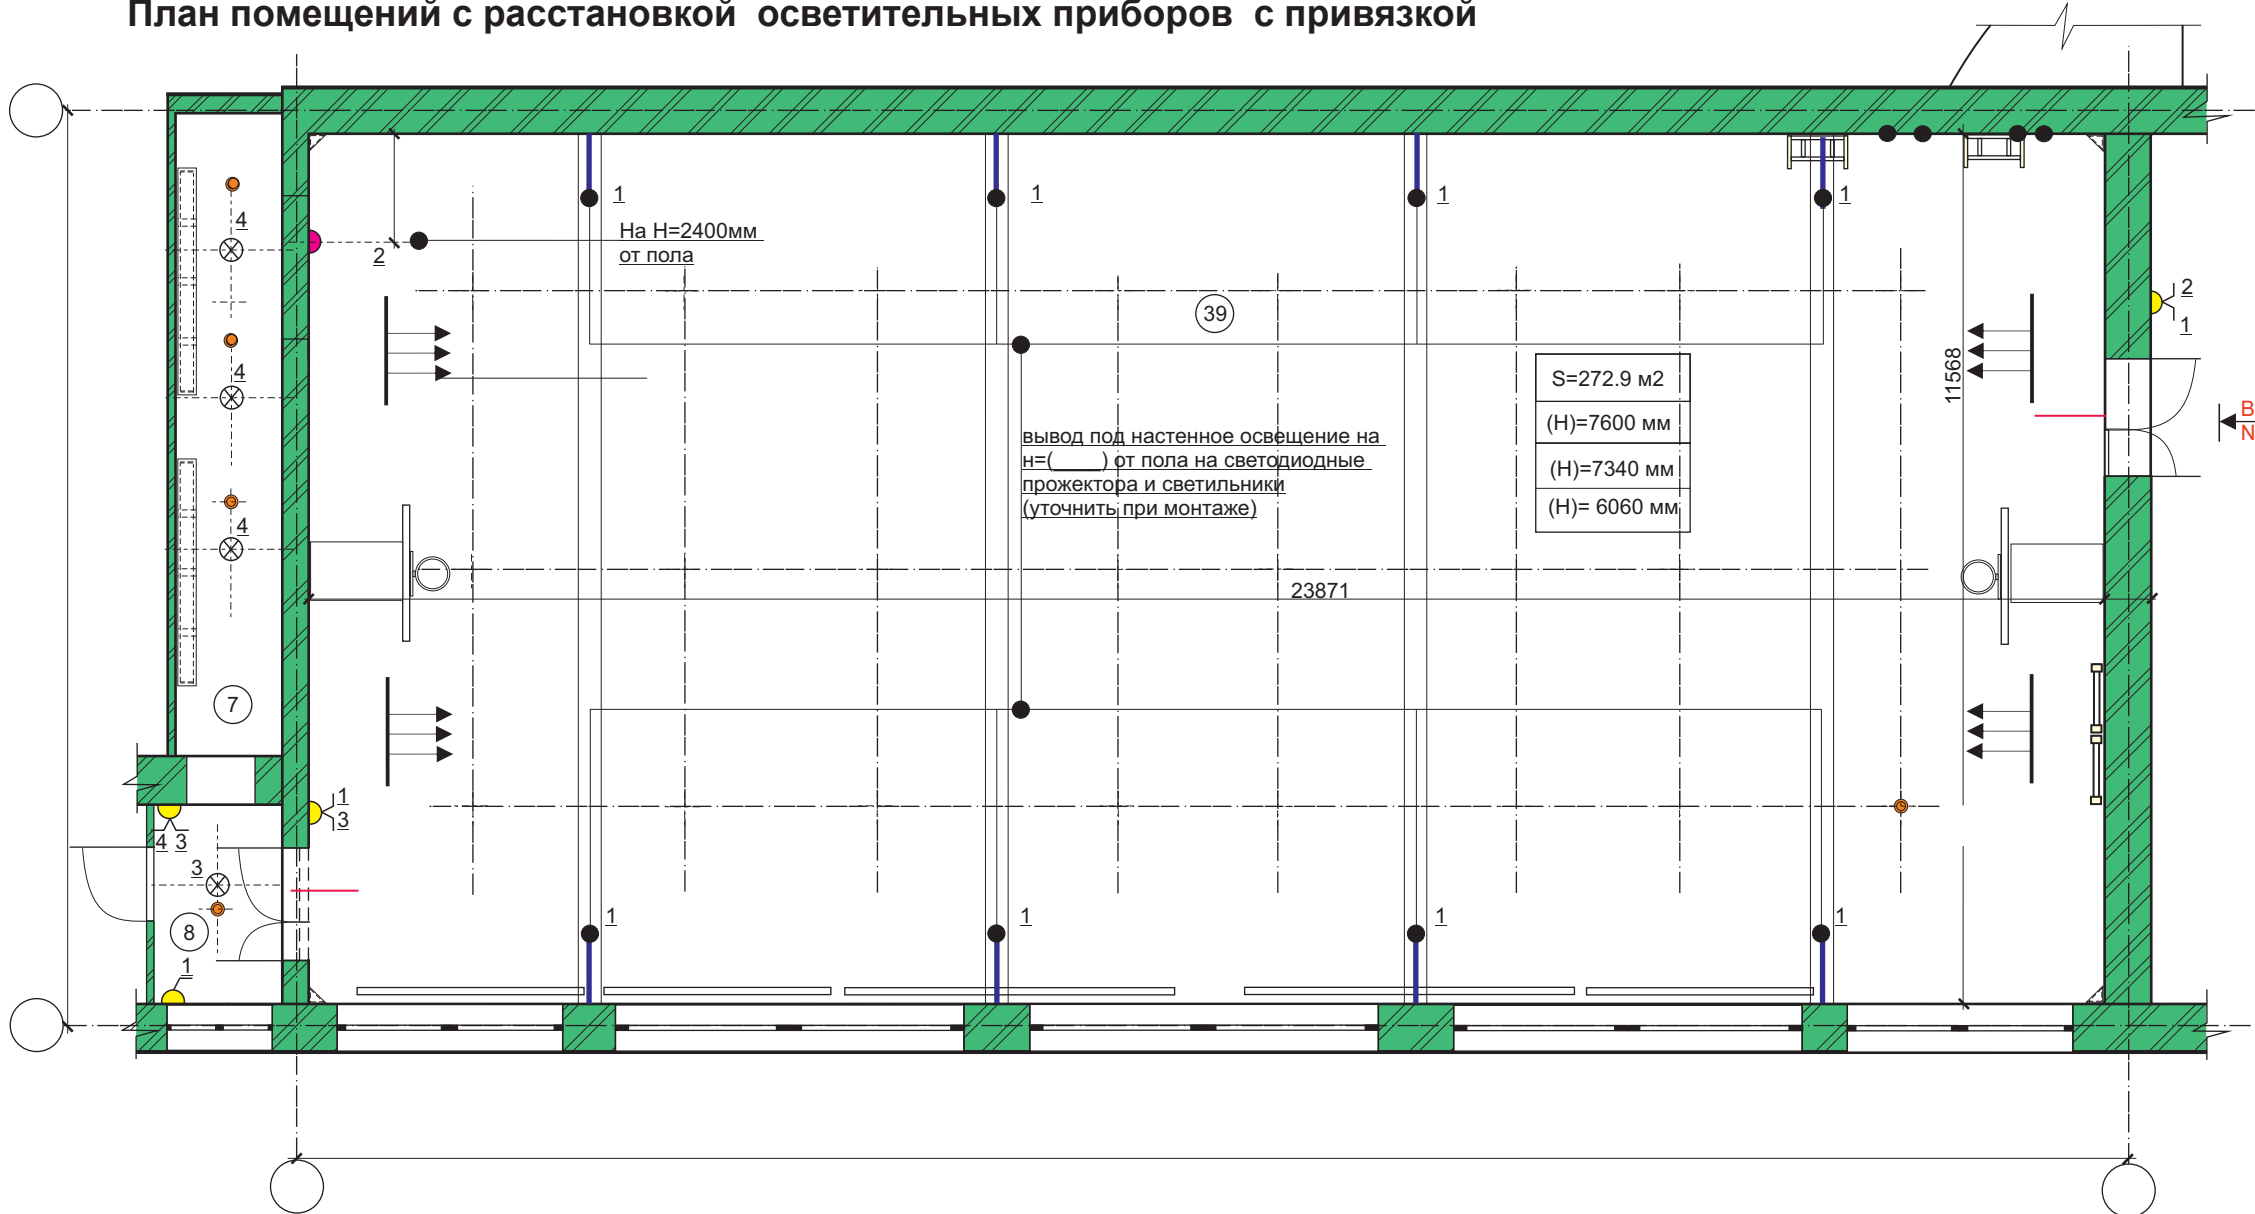

Условные обозначения:

- Наружные несущие стены (кирпичные) т= 640мм;380мм
- Перегородки кирпичные т= 65мм;120мм;250мм,
- Перегородки из ГКЛ т= 50мм;100мм;
- Демонтируемые перегородки
- Вентиляция

Условные обозначения:


Экспликация помещений:

Наименование		Обозначение	№	Наименованиепомещений	S площадь	ед.изм
		Проектируемые				
Выключатель двухклавишный для скрытой установки от пола H=900 мм			7.	Коридор 8500мм*1400мм	S= 11.9	м2
Выключатель одноклавишный для скрытой установки от пола H=900 мм			8.	Коридор 1680мм*2670м	S= 4.5	м2
Пожарный извещатель			39.	Спортивный зал 11500*23730	S= 273.7	м2
Бра (см.по условным обозначениям)			S общая			
Центральное освещение			290.00 м2			
Розетки для скрытой установки от пола н=300 мм						
Регулятор теплого пола для скрытой установки от пола H =300 мм						
Светильник встроенный						
Выводы под(светодиоды, заземление, кондиционер).						
Направление (потока воздуха)						

Примечание: Разработка проектной документации произведена на основании Свидетельство о допуске к виду работ или видам работ, которые оказывают влияние на безопасность объекта капитального строительства СРО-П-208-14032019.



Данный лист смотреть совместно с листами № 7.2.;7.3;

						3 - АС			
						МАУ "ДК"Содружество"			
Изм.	№уч.	Лист	№д.	Подпись	дата	Разработка проектной документации на капитальный ремонт спортивного зала, по адресу: г. Кемерово, ул. Новогодняя, 15А	Стадия	Лист	Листов
					2022		П	7/4	
					21.12				
ГИП		Назаров С.И				План помещения с расстановкой осветительных приборов с привязкой.	ООО «ОРГТЕХСТРОЙ»		
Проверил		Назаров С.И							
Разработал		Гилязов Т.М.							

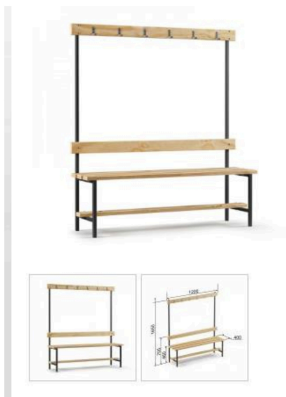Ведомость отделки помещений	
Наименование или номер помещений	Потолок		Стены или перегородки		Низ стены или перегородок		Пол		Примечание	
	Площадь	Вид отделки	Площадь	Вид отделки	Площадь	Вид отделки	Площадь	Вид отделки	
Помещение № 39 (Спортивный зал)	272.9М2	Демонтаж старой поверхности потолка - грунтовка в 2 слоя, - шлифовка; - шпатлевка+В/Э покраска в 2 слоя.	3.1 М2 411.9	Проем заложить (пенобетон. блок) - демонтаж старой поверхности - грунтовка в 2 слоя, - штукатурка - шпатлевка покраска в 2 слоя.			272.9 м2	Резиновое бесшовное покрытие 10-20 мм Фанера т=18мм Деревянные лаги=40	данный лист см. совместно с листом №7; 7/1;7/2.	
Помещение № 7;8	17.1М2	Установка на существующий потолок подвесная система«Армстронг»	51 м2 16.3 м2	- демонтаж старой поверхности - грунтовка в 2 слоя, - штукатурка - шпатлевка покраска в 2 слоя.			17.1 м2	Линолеум т=5 мм Фанера существующая. Деревянные лаги=40	данный лист см. совместно с листом №7; 7/1;7/2.	
Оборудование - инвентарь для помещения № 7 (раздевалка):			Примечание: • Высота: 165,5 см. • Высота сиденья: 46 см. • Высота спинки: 70,5 см. • Длина: 120 см. • Глубина: 40 см. • Максимальная нагрузка: 160 кг.	
Пунктом 4 части 17 статьи ГрК РФ предусмотрено, что выдача разрешения на строительство не требуется в случае изменения объектов капитального строительства и (или) их частей, если такие изменения не затрагивают конструктивные и другие характеристики их надежности и безопасности и не превышают предельные параметры разрешенного строительства, реконструкции, установленные градостроительным регламентом. Настоящий проект разработан в соответствии с требованиями государственных норм, правил и стандартов, действующих на территории Российской Федерации, проектные решения обеспечивают безопасную для жизни и здоровья людей эксплуатацию объекта при соблюдении предусмотренных проектом мероприятий. Примечание: Данную ведомость смотреть совместно с локальной сметой.	
<table><tr><td colspan="6"></td><td colspan="6">3 - АС</td></tr><tr><td colspan="6"></td><td colspan="6">МАУ "ДК"Содружество"</td></tr><tr><td>Изм.</td><td>№уч.</td><td>Лист</td><td>№д.</td><td>Подпись</td><td>дата</td><td colspan="3">Разработка проектной документации на капитальный ремонт спортивного зала, по адресу: г. Кемерово, ул. Новогодняя, 15А</td><td>Стадия</td><td>Лист</td><td>Листов</td></tr><tr><td></td><td></td><td></td><td></td><td></td><td>2022 21.12</td><td colspan="3"></td><td>П</td><td>7/5</td><td></td></tr><tr><td colspan="2">ГИП</td><td colspan="2">Назаров С.И</td><td></td><td></td><td colspan="3" rowspan="3">Ведомость отделки помещений</td><td colspan="3" rowspan="3">ООО «ОРГТЕХСТРОЙ»</td></tr><tr><td colspan="2">Проверил</td><td colspan="2">Гилязов Т.М.</td><td></td><td></td></tr><tr><td colspan="2">Разработал</td><td colspan="2">Гилязов Т.М.</td><td></td><td></td></tr></table>																		3 - АС												МАУ "ДК"Содружество"						Изм.	№уч.	Лист	№д.	Подпись	дата	Разработка проектной документации на капитальный ремонт спортивного зала, по адресу: г. Кемерово, ул. Новогодняя, 15А			Стадия	Лист	Листов						2022 21.12				П	7/5		ГИП		Назаров С.И				Ведомость отделки помещений			ООО «ОРГТЕХСТРОЙ»			Проверил		Гилязов Т.М.				Разработал		Гилязов Т.М.			
						3 - АС	
						МАУ "ДК"Содружество"	
Изм.	№уч.	Лист	№д.	Подпись	дата	Разработка проектной документации на капитальный ремонт спортивного зала, по адресу: г. Кемерово, ул. Новогодняя, 15А			Стадия	Лист	Листов	
					2022 21.12				П	7/5	
ГИП		Назаров С.И				Ведомость отделки помещений			ООО «ОРГТЕХСТРОЙ»	
Проверил		Гилязов Т.М.	
Разработал		Гилязов Т.М.	

Узел примыкания пола и стен

Деталь гидроизоляции участков пропуска трубопроводов через перекрытие

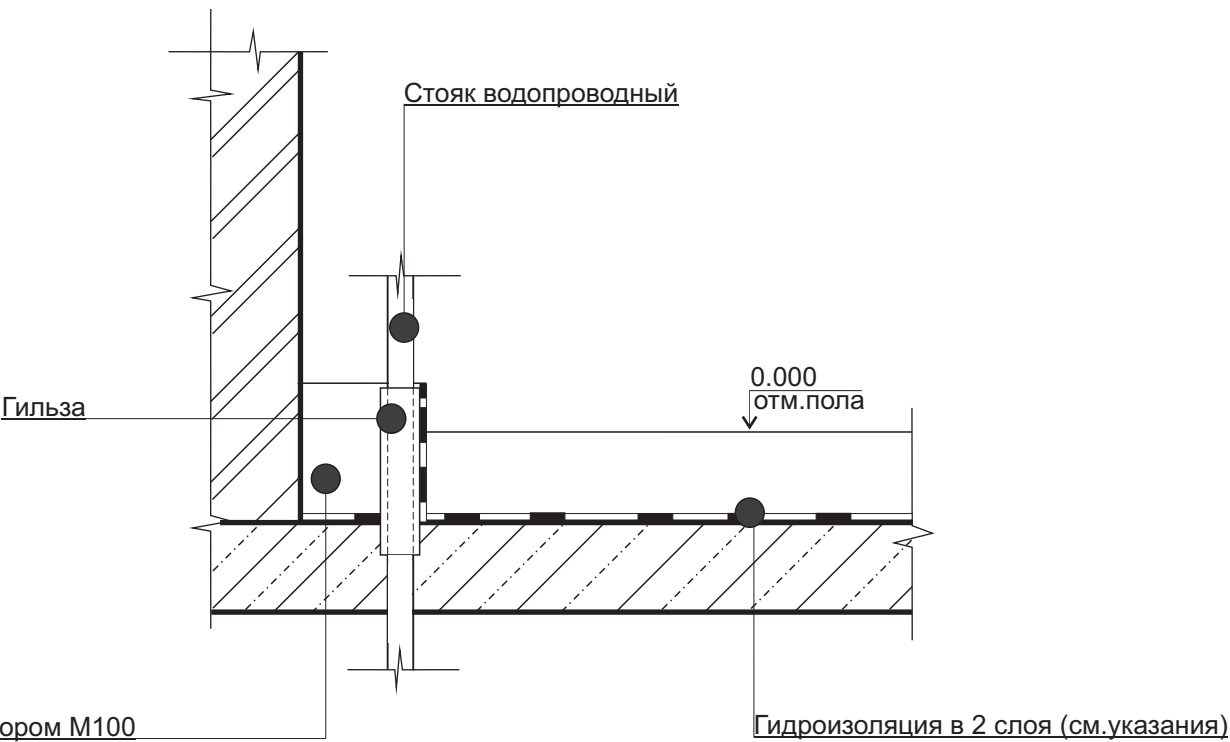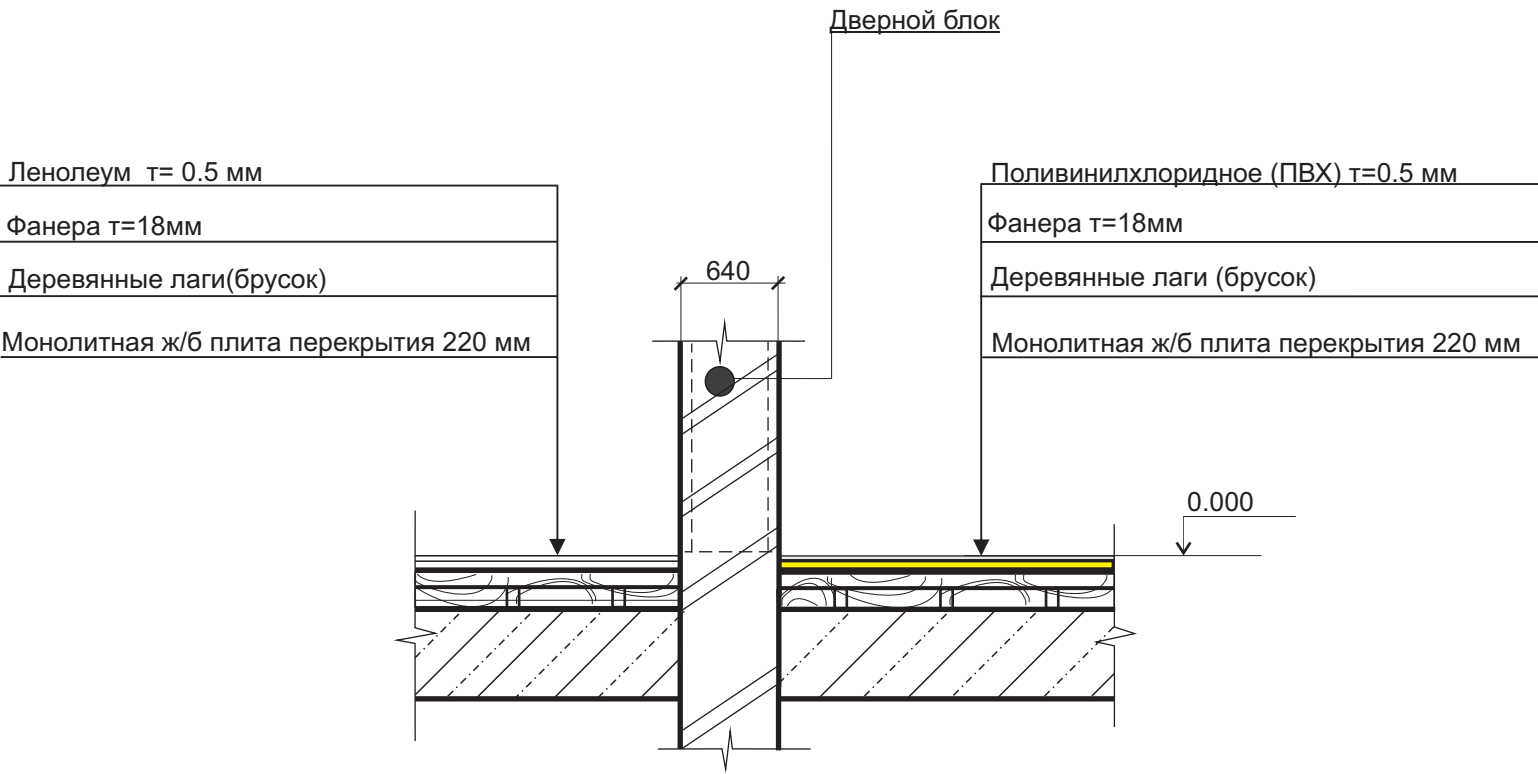

Примечание: Разработка проектной документации произведена на основании Свидетельство о допуске к виду работ или видам работ, которые оказывают влияние на безопасность объектов капитального строительства СРО-П-208-14032019

Данный лист смотреть совместно с листами № 7/1;

						3 - АС			
						МАУ "ДК"Содружество"			
Изм.	№уч.	Лист	№д.	Подпись	дата	Разработка проектной документации на капитальный ремонт спортивного зала, по адресу: г. Кемерово, ул. Новогодняя, 15А	Стадия	Лист	Листов
					2022		П	7	
					21.12				
ГИП		Назаров С.И				Узел примыкания пола и стен	ООО «ОРГТЕХСТРОЙ»		
Проверил		Назаров С.И							
Разработал		Гилязов Т.М.							