

*ОБЩЕСТВО С ОГРАНИЧЕННОЙ ОТВЕТСТВЕННОСТЬЮ  
«Группа Компания «Альянс-Стройпроект»*

*Чувашская Республика, г.Чебоксары, ул. Энтузиастов, д.23, кв.49, 428023. Тел: 89176726903, 22-92-93, e-mail: Alians-Stroyproekt@ya.ru; alliance-sp21@yandex.ru; http://asp21.ru.xsph.ru  
СРО-П-159-06082010 НП «Центр объединения проектировщиков «СФЕРА А-А» свидетельство №0450.00-2013-2130113129-П-159*

*ТЕКУЩИЙ РЕМОНТ ЧАСТИ ПОМЕЩЕНИЙ «ДВОРЦА КУЛЬТУРЫ ТРАКТОРОСТРОИТЕЛЕЙ»,  
РАСПОЛОЖЕННОГО ПО АДРЕСУ:  
ЧУВАШСКАЯ РЕСПУБЛИКА, Г. ЧЕБОКСАРЫ, ЭГЕРСКИЙ БУЛЬВАР, 36*

*РАБОЧАЯ ДОКУМЕНТАЦИЯ*

*Архитектурно-строительные решения*

*2-03/19-АС*

*Генеральный директор  
ООО «ГК «Альянс-Стройпроект»*

*\_\_\_\_\_ Стожаров А.Н.*




Согласовано

Взам. инв.


Подпись и дата

Инв. подл.

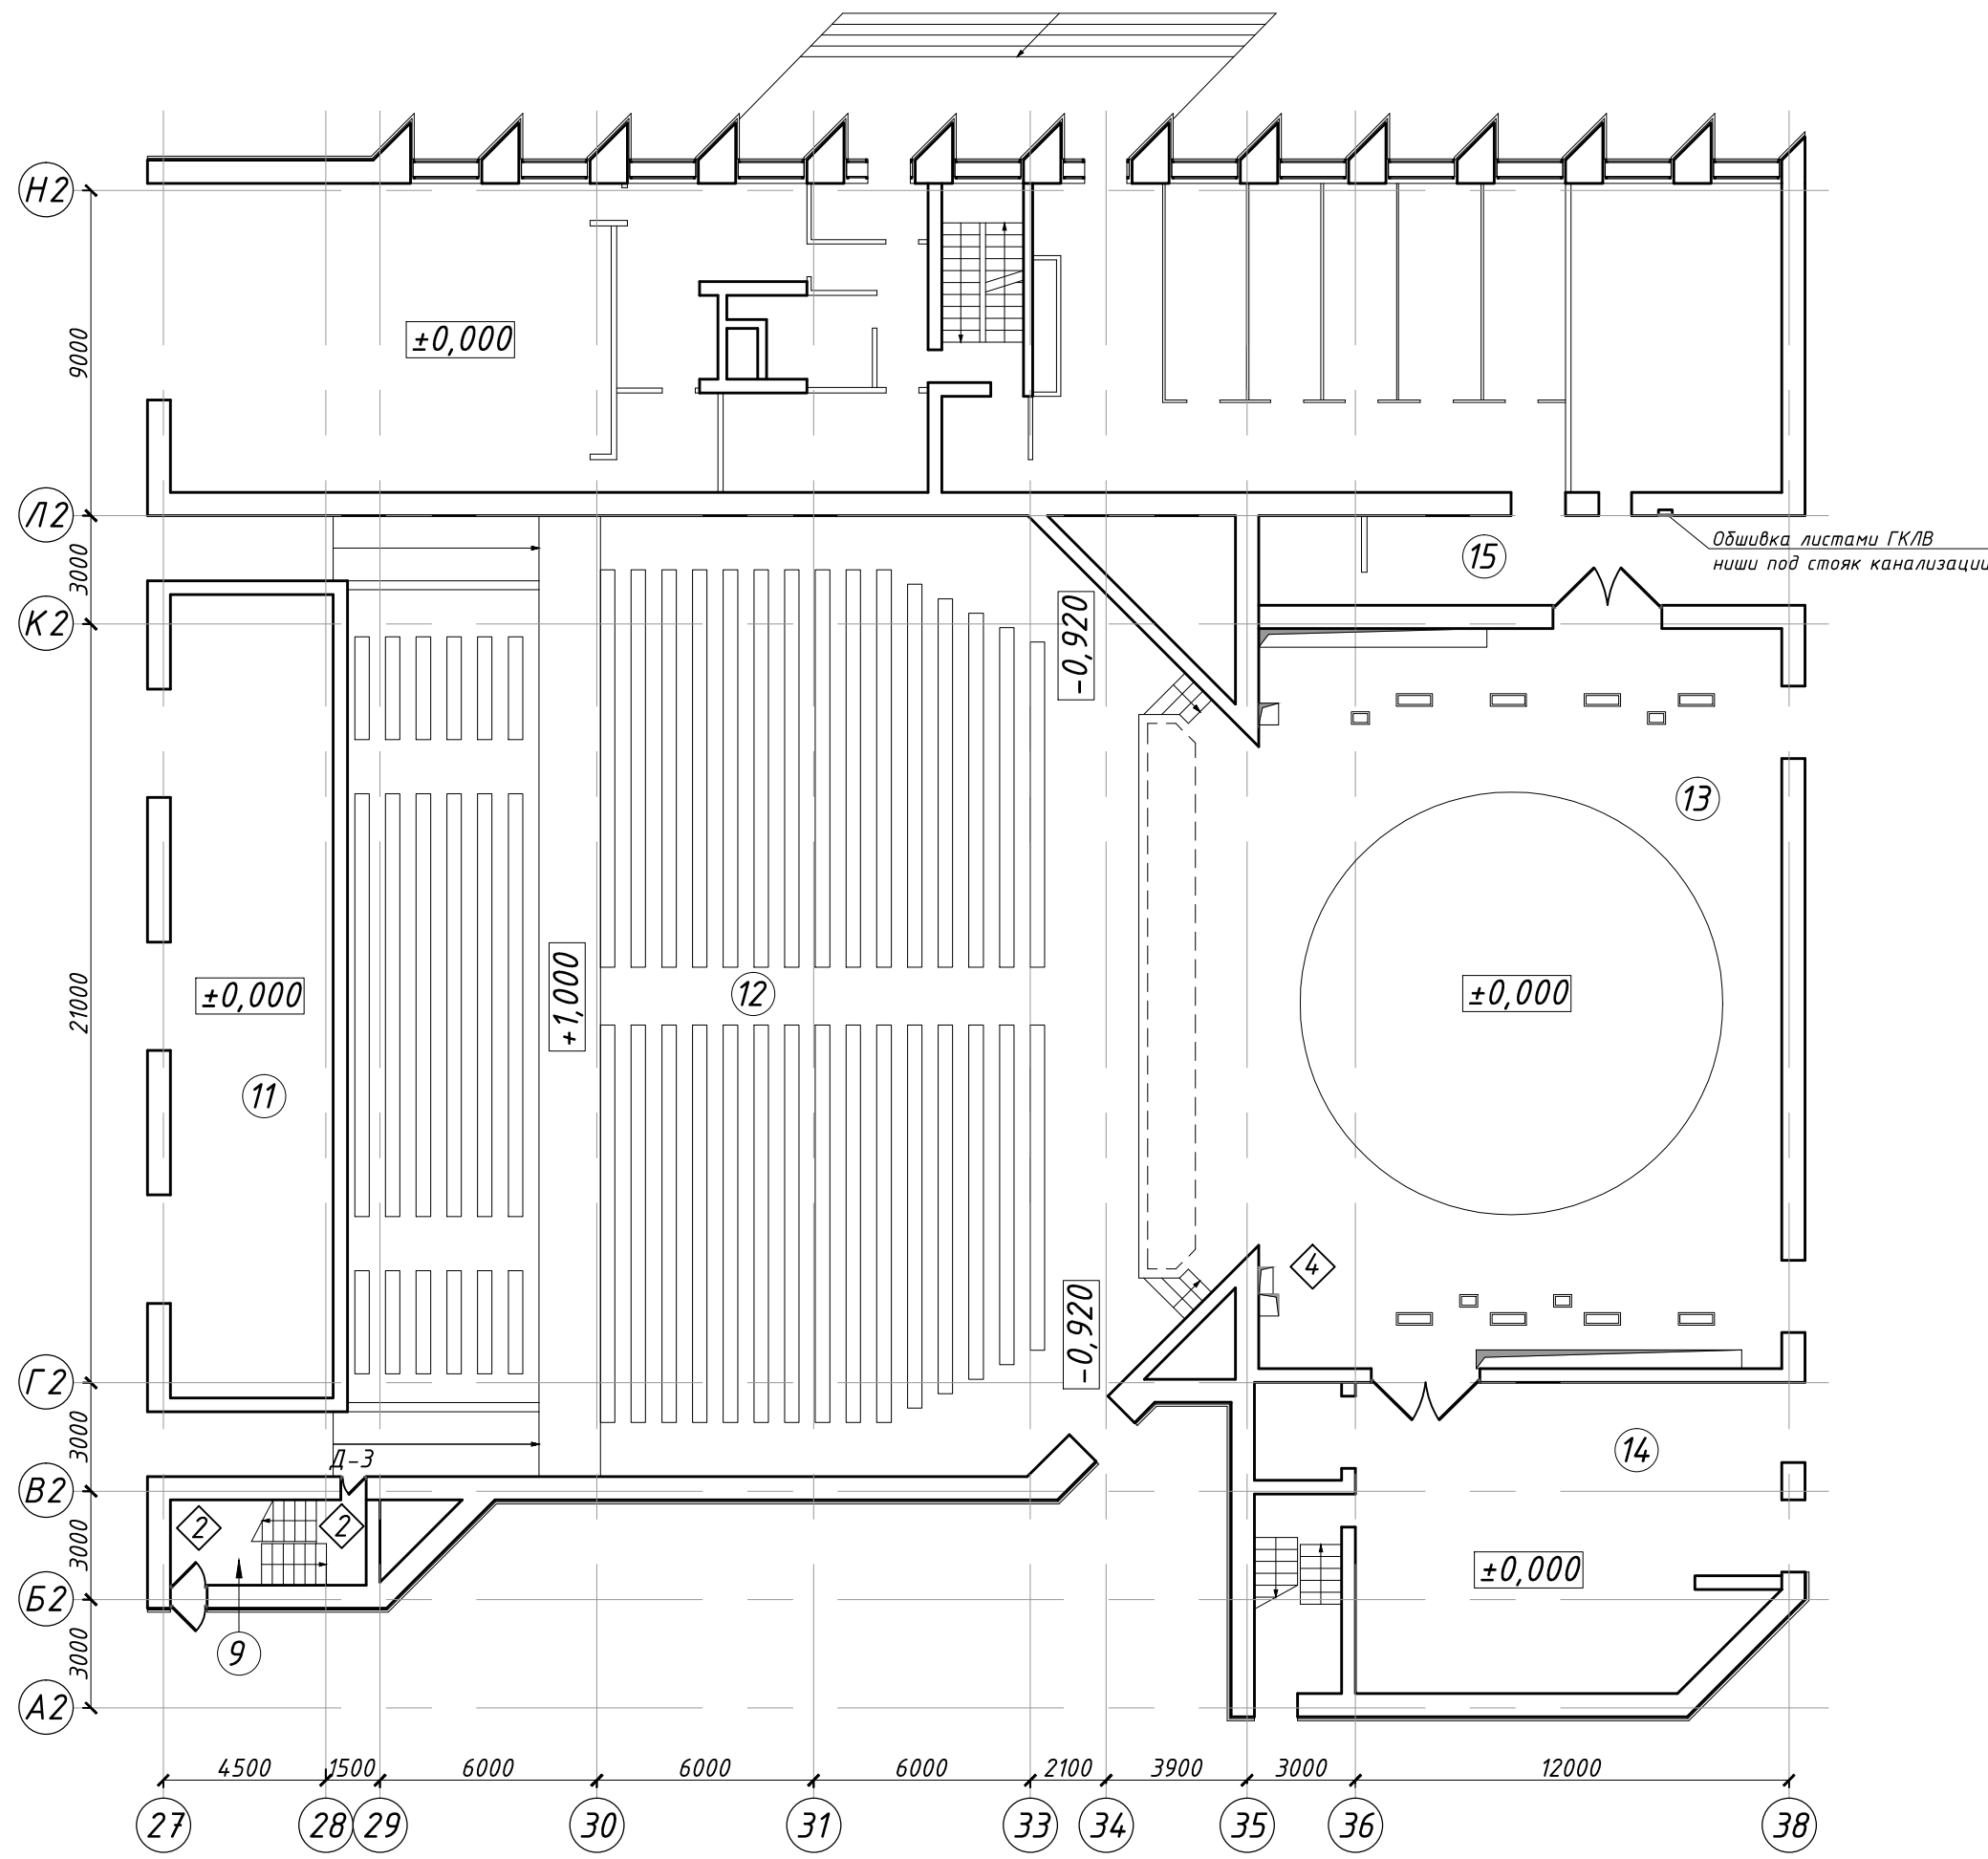

Условные обозначения:

1 - тип пола согласно экспликации полов.

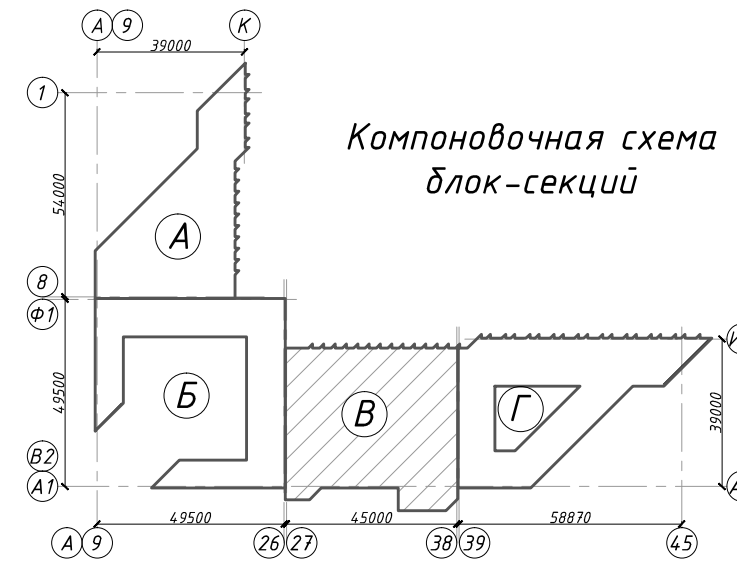

Экспликация помещений

| Номер помещения | Наименование             | Площадь, м² | Кат. помещения |
|-----------------|--------------------------|-------------|----------------|
| 9               | Лестничная клетка        | 12.6        |                |
| 11              | Гардеробная              | 99.0        |                |
| 12              | Зрительный зал           | 815.0       |                |
| 13              | Сцена                    | 337.1       |                |
| 14              | Склад объемных декораций | 91.9        |                |
| 15              | Коридор                  | 27.1        |                |

Примечание:


1. Ведомость отделки помещений, экспликацию полов, спецификацию элементов заполнения проемов см. лист 6.

2. Демонтаж деревянного настила производить с сохранением существующих металлических рам люков и привязкой отверстий в планшете сцены. Отверстия в планшете сцены при укладке нового настила выполнить согласно ранее выполненной привязке существующих отверстий.


3. При замене дощатого покрытия сцены зазор между поворотным кругом, крышек люков-провалов и неподвижной частью сцены не должен превышать 10 мм. Сучки в настиле сцены должны высверливаться, а получившиеся отверстия заделываться деревянными пробками соответствующего диаметра на клею. Уложенный настил планшета сцены должен чисто простругиваться.

|             |           |      |        |       |      |   |        |                                           |        |
|-------------|-----------|------|--------|-------|------|---|--------|-------------------------------------------|--------|
|             |           |      |        |       |      | 2-03/19-АС   |        |                                           |        |
|             |           |      |        |       |      | Текущий ремонт части помещений «Дворца культуры тракторостроителей», расположенного по адресу: Чувашская Республика, г. Чебоксары, Эгерский бульвар, 36 |        |                                           |        |
| Изм.        | Колуч.    | Лист | № док. | Подп. | Дата | Блок-секция В   | Стадия | Лист                                      | Листов |
|             |           |      |        |       |      |   | Р      | 2                                         |        |
| Норм.контр. | Стожаров  |      |        |       |      | План монтажных и отделочных работ 1 этажа (блок В)   |        | ООО «Группа компания «Альянс-Стройпроект» |        |
| ГИП         | Григорьев |      |        |       |      |   |        |                                           |        |
| Разработал  | Карасев   |      |        |       |      |   |        |                                           |        |

План демонтажных работ в осях К2-Л2/35-38  
на отм.+3,600 (2 этаж)

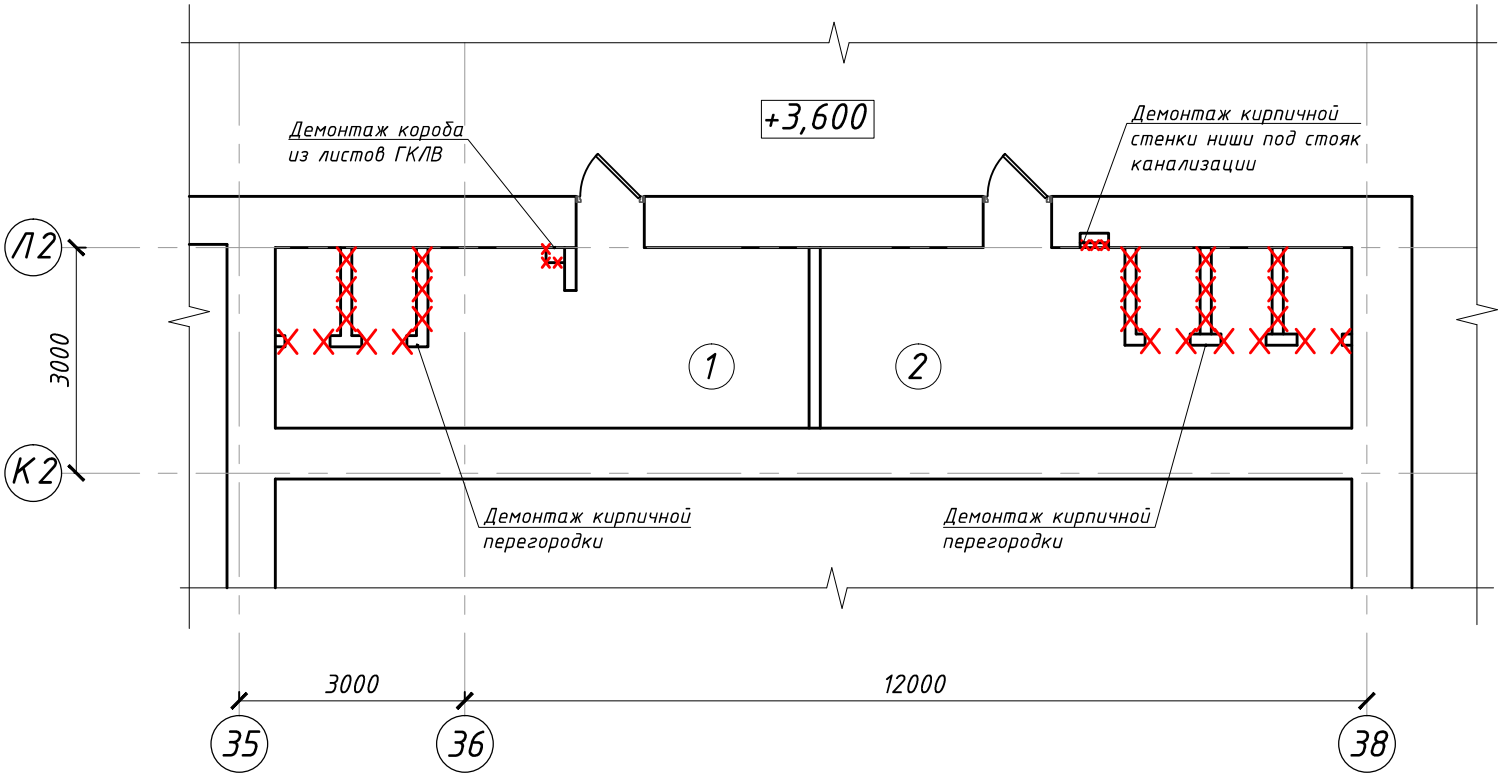

План монтажных и отделочных работ в осях К2-Л2/35-38  
на отм.+3,600 (2 этаж)

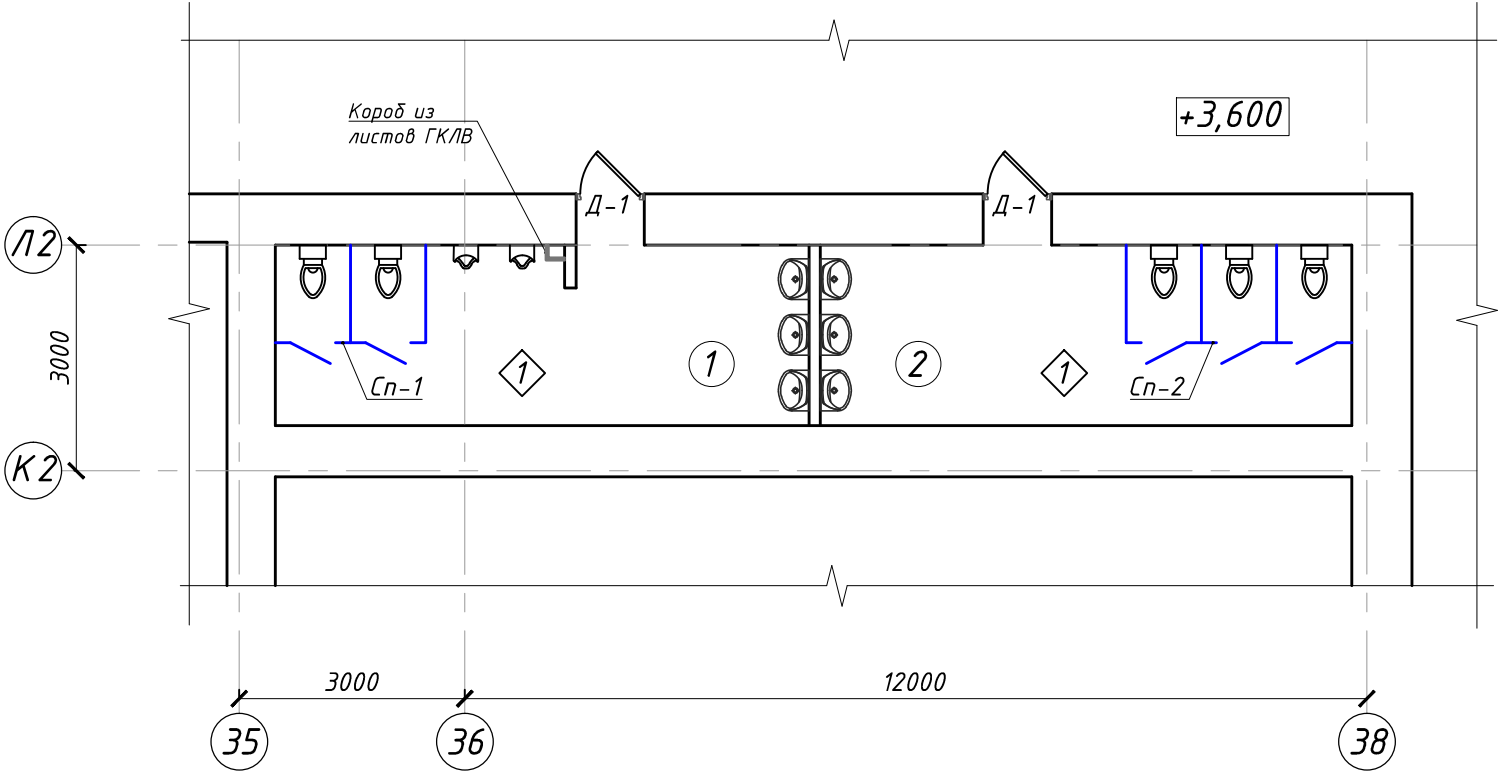

- Условные обозначения:
- демонтируемые элементы;
  - тип пола согласно экспликации полов.

Экспликация помещений

| Номер помещения | Наименование      | Площадь, м² | Кат. помещения |
|-----------------|-------------------|-------------|----------------|
| 1               | Санузел (мужской) | 17.1        |                |
| 2               | Санузел (женский) | 17.0        |                |

Ведомость демонтажных работ\*


| Наименование работ                                                | Ед. изм. | Колич. | Примечание                      |
|-------------------------------------------------------------------|----------|--------|---------------------------------|
| Помещение №1, №2, №15 (мужской и женский санузел, коридор 1 этаж) |          |        |                                 |
| Демонтаж кирпичной перегородки                                    | м³       | 2.2    |                                 |
| Разборка покрытия пола из керамической плитки                     | м²       | 34.1   |                                 |
| Демонтаж деревянной двери размером 900х2100мм с коробкой          | шт       | 2.0    |                                 |
| Демонтаж кирпичной кладки (стенка ниши под стояк канализации)     | м²       | 2.5    | коридор 1 этаж, санузел женский |
| Демонтаж короба из листов ГКЛВ                                    | м²       | 1.6    | санузел мужской                 |
| Помещение №№7-10 (коридор служебный, лестничная клетка, санузел)  |          |        |                                 |
| Разборка покрытия пола из линолеума                               | м²       | 34.5   |                                 |
| Разборка покрытия пола из керамической плитки                     | м²       | 37.8   |                                 |
| Демонтаж деревянной двери размером 900х2100мм с коробкой          | шт       | 2.0    |                                 |
| Демонтаж деревянной двери размером 700х2100мм с коробкой          | шт       | 1.0    |                                 |
| Демонтаж деревянной двери размером 700х2200мм с коробкой          | шт       | 1.0    |                                 |
| Помещение №13 (сцена)                                             |          |        |                                 |
| Демонтаж дощатого настила сцены из бруса 120х60(н)                | м²       | 337.1  |                                 |

\* - объемы демонтажа отделки стен и потолков принять по "Ведомости отделки помещений" см. лист 6.

- Примечание:
- Ведомость отделки помещений, экспликацию полов, спецификацию элементов заполнения проемов см. лист 6.
  - Схему устройства сантехнических перегородок см. лист 5.

|              |           |      |        |       |      |   |        |                                           |
|--------------|-----------|------|--------|-------|------|---|--------|-------------------------------------------|
|              |           |      |        |       |      | 2-03/19-АС   |        |                                           |
|              |           |      |        |       |      | Текущий ремонт части помещений «Дворца культуры тракторостроителей», расположенного по адресу: Чувашская Республика, г. Чебоксары, Эгерский бульвар, 36 |        |                                           |
| Изм.         | Колуч.    | Лист | № док. | Подп. | Дата | Блок-секция В   | Стадия | Лист                                      |
|              |           |      |        |       |      |   | Р      | 3                                         |
| Норм. контр. | Стожаров  |      |        |       |      |   |        |                                           |
| ГИП          | Григорьев |      |        |       |      | План демонтажных, монтажных и отделочных работ в осях К2-Л2/35-38 на отм.+3,600 (2 этаж)                                                                |        | ООО «Группа компания «Альянс-Стройпроект» |
| Разработал   | Карасев   |      |        |       |      |   |        |                                           |

План монтажных и отделочных работ в осях Б2-Л2/27-29  
на отм. +7,000

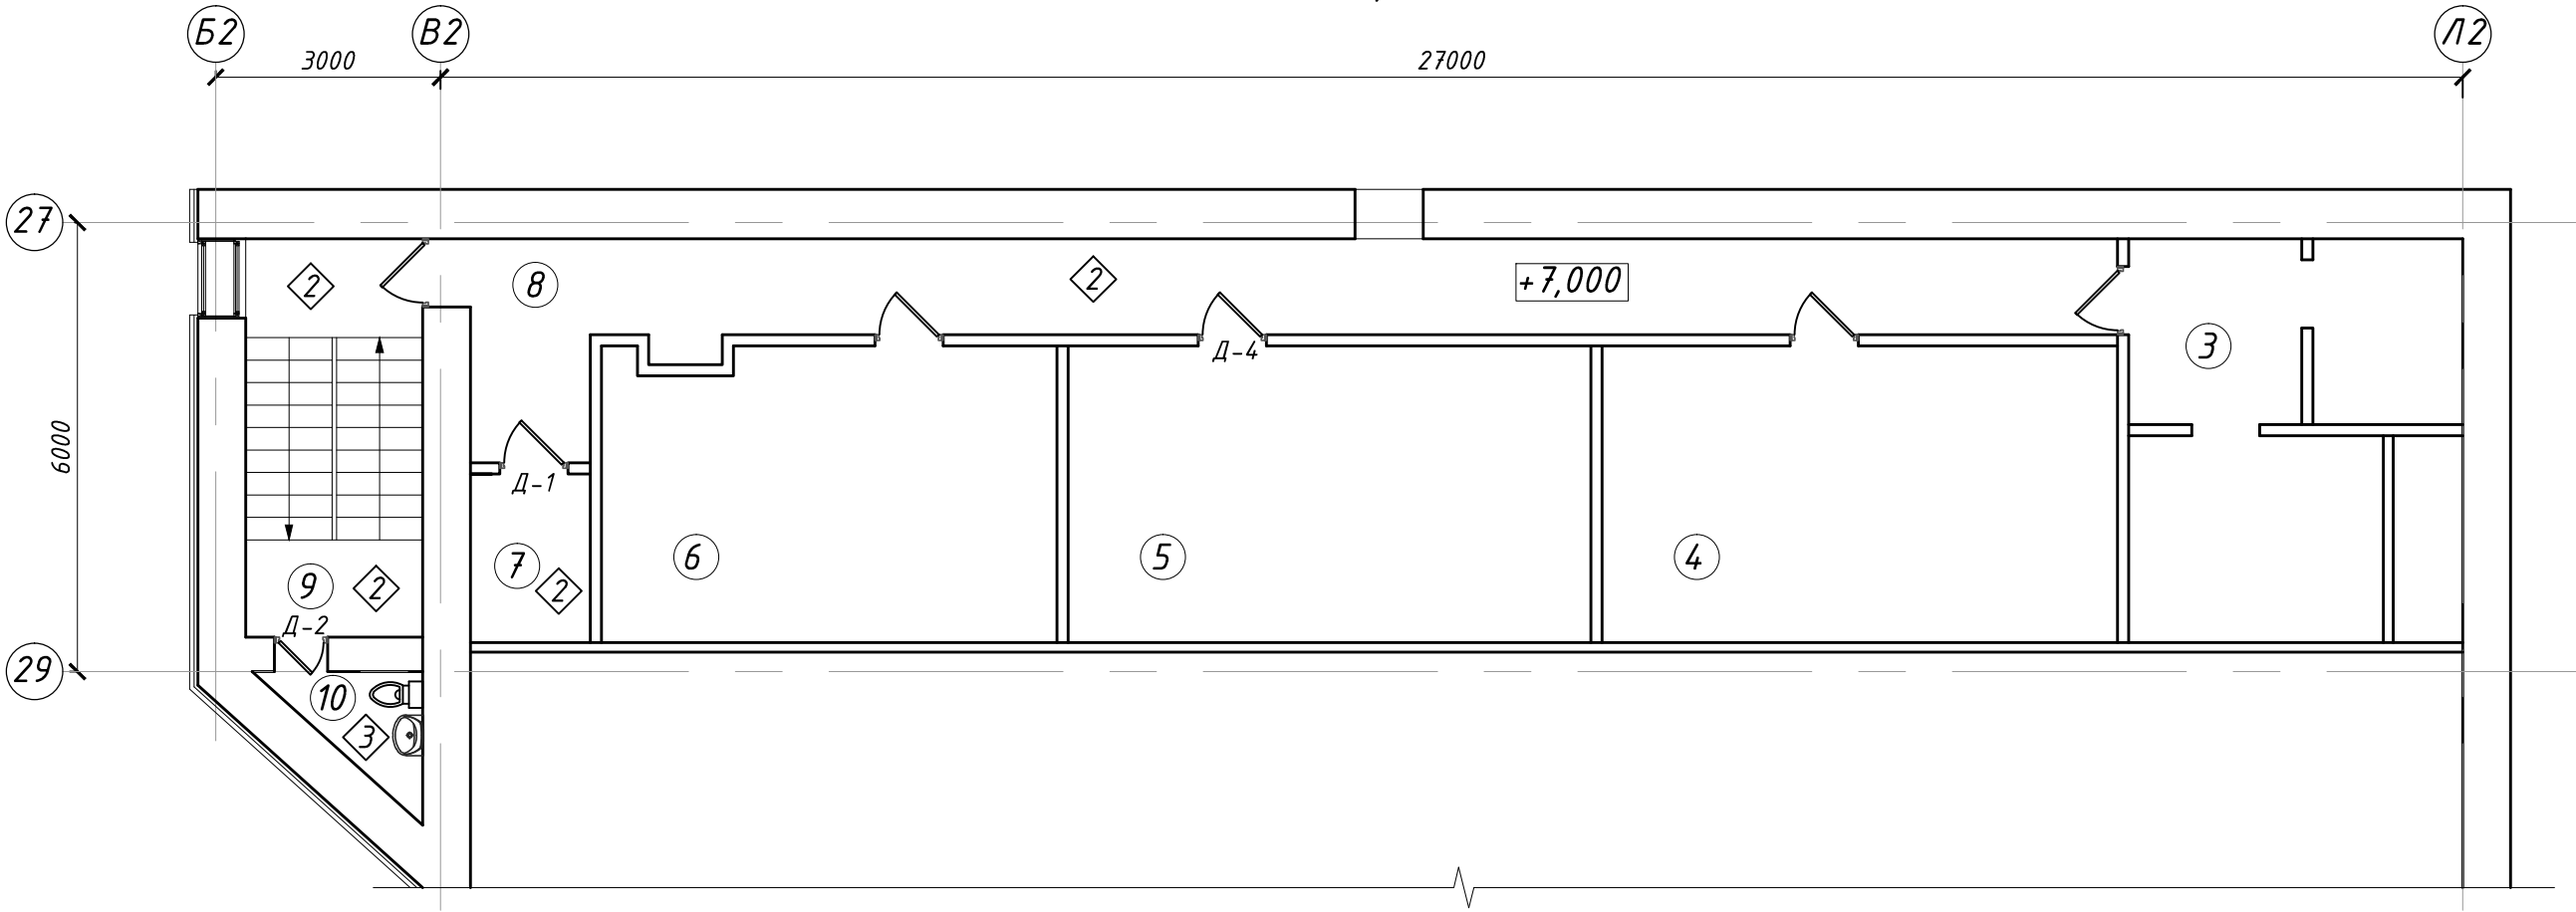

Условные обозначения:

-  - демонтируемые элементы;
-  - тип пола согласно экспликации полов.


Экспликация помещений

| Взам. инв. | Подпись и дата | Инв. подл. | Номер помещения | Наименование        | Площадь, м <sup>2</sup> | Кат. помещения |
|------------|----------------|------------|-----------------|---------------------|-------------------------|----------------|
|            |                |            | 3               | Венткамера          | 22.5                    |                |
|            |                |            | 4               | Звукоаппаратная     | 27.3                    |                |
|            |                |            | 5               | Кинопроекционная    | 27.6                    |                |
|            |                |            | 6               | Светорегуляторная   | 23.6                    |                |
|            |                |            | 7               | Комната переводчика | 3.6                     |                |
|            |                |            | 8               | Коридор служебный   | 30.9                    |                |
|            |                |            | 9               | Лестничная клетка   | 12.6                    |                |
|            |                |            | 10              | Санузел             | 2.3                     |                |

Примечание:  
1. Ведомость отделки помещений, экспликацию полов, спецификацию элементов заполнения проемов см. лист 6.

|             |           |      |        |       |      |   |  |                                           |      |        |
|-------------|-----------|------|--------|-------|------|---|--|-------------------------------------------|------|--------|
|             |           |      |        |       |      | 2-03/19-АС   |  |                                           |      |        |
|             |           |      |        |       |      | Текущий ремонт части помещений «Дворца культуры тракторостроителей», расположенного по адресу:<br>Чувашская Республика, г. Чебоксары, Эгерский бульвар, 36 |  |                                           |      |        |
| Изм.        | Колуч.    | Лист | № док. | Подп. | Дата | Блок-секция В   |  | Стадия                                    | Лист | Листов |
|             |           |      |        |       |      |   |  | Р                                         | 4    |        |
| Норм.контр. | Стожаров  |      |        |       |      | План монтажных и отделочных работ в осях Б2-Л2/27-29 на отм. +7,000                                                                                        |  | ООО «Группа компания «Альянс-Стройпроект» |      |        |
| ГИП         | Григорьев |      |        |       |      |   |  |                                           |      |        |
| Разработал  | Карасев   |      |        |       |      |   |  |                                           |      |        |

Схема устройства сантехнических перегородок  
в осях К2-Л2/35-38 на отм.+3,600 (2 этаж)

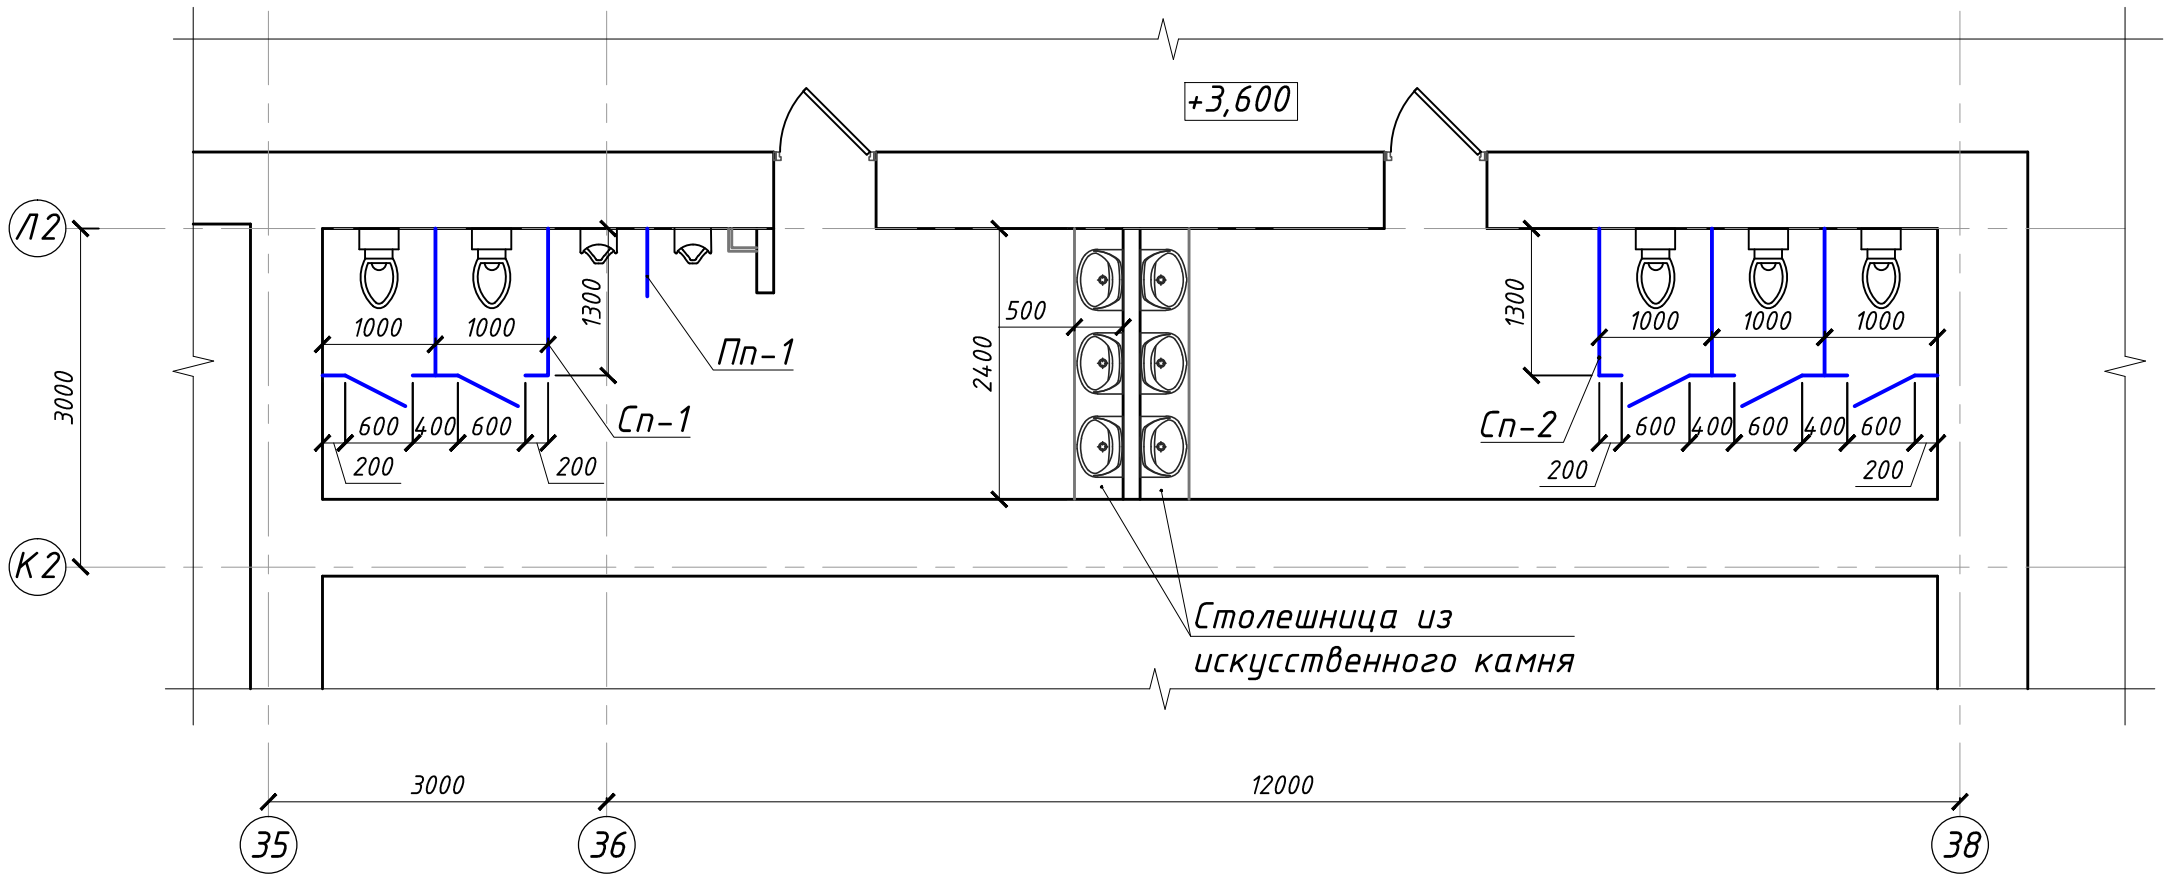

Спецификация

| Поз. | Обозначение                   | Наименование                       | Кол. | Ед. изм. | Приме-чание         |
|------|-------------------------------|------------------------------------|------|----------|---------------------|
| Сп-1 | ЛДСП 16мм, высота панели 2.0м | Сантехническая перегородка Сп-1    | 1    | шт.      | 6.6 м <sup>2</sup>  |
| Сп-2 | ЛДСП 16мм, высота панели 2.0м | Сантехническая перегородка Сп-2    | 1    | шт.      | 8.6 м <sup>2</sup>  |
| Пп-1 | ЛДСП 16мм, высота панели 1.2м | Писсуарная перегородка Пп-1        | 1    | шт.      | 0.75 м <sup>2</sup> |
|      |                               | Столешница из искусственного камня | п.м  | 4.8      |                     |

Примечание:  
1. Данный лист смотреть совместно с лист 3.  
2. Каркас сантехнических и писсуарных перегородок выполняется из анодированного алюминиевого профиля. Панели и двери изготавливаются из влагостойкого ЛДСП толщиной 16мм.

|             |           |      |        |       |      |   |   |  |
|-------------|-----------|------|--------|-------|------|---|---|--|
|             |           |      |        |       |      | 2-03/19-АС   |   |  |
|             |           |      |        |       |      | Текущий ремонт части помещений «Дворца культуры тракторостроителей», расположенного по адресу: Чувашская Республика, г. Чебоксары, Эгерский бульвар, 36 |   |  |
| Изм.        | Кол.уч.   | Лист | № док. | Подп. | Дата |   |   |  |
|             |           |      |        |       |      | Блок-секция В   |   |  |
| Норм.контр. | Стожаров  |      |        |       |      | Р   | 5 |  |
| ГИП         | Григорьев |      |        |       |      | Схема устройства сантехнических перегородок в осях К2-Л2/35-38 на отм.+3,600 (2 этаж)                                                                   |   |  |
| Разработал  | Карасев   |      |        |       |      | ООО «Группа компания «Альянс-Стройпроект»   |   |  |
|             |           |      |        |       |      |   |   |  |



| СПЕЦИФИКАЦИЯ ЭЛЕМЕНТОВ ЗАПОЛНЕНИЯ ПРОЕМОВ |              |                                     |                   |                   |                   |       |                                                                                         |
|-------------------------------------------|--------------|-------------------------------------|-------------------|-------------------|-------------------|-------|-----------------------------------------------------------------------------------------|
| Поз.                                      | Обозначение  | Наименование                        | Кол. на этаж      |                   |                   | Итого | Примечание                                                                              |
|                                           |              |                                     | на отм.<br>+3.600 | на отм.<br>±0.000 | на отм.<br>+7.000 |       |                                                                                         |
| Двери внутренние                          |              |                                     |                   |                   |                   |       |                                                                                         |
| Д-1                                       | ГОСТ 6629-88 | ДГ 21-9                             | 2                 | -                 | 1                 | 3     | Блок дверной,<br>одностворчатый,<br>3-х филёнчатый,<br>глухой сосновый,<br>лакированный |
| Д-2                                       | ГОСТ 6629-88 | ДГ 21-7                             | -                 | -                 | 1                 | 1     |                                                                                         |
| Д-3                                       | ГОСТ 6629-88 | ДГ 22-7                             | -                 | 1                 | -                 | 1     |                                                                                         |
| Д-4                                       | НПО "Пульс"  | ДПМ-Пульс-01/60К (EI60)<br>2100х910 | -                 | -                 | 1                 | 1     |                                                                                         |
|                                           |              |                                     |                   |                   |                   |       |                                                                                         |

Экспликация полов

| Номер помещения | Тип пола | Схема пола | Данные элементов пола (наименование, толщина,основание и др.), мм   | Плинтус      |       | Площадь м²              |
|-----------------|----------|------------|---|--------------|-------|-------------------------|
|                 |          |            |   | выс.         | м.п.  |                         |
| 1               | 2        | 3          | 4   | 5            | 6     | 7                       |
| 1, 2            | 1        |            | 1. Плитка керамическая по ГОСТ 6787-2001 (нов.) - 10мм<br>2. Плиточный клей (нов.) - 12мм<br>3. Стяжка из цементно-песчаной смеси (нов.) - до 20мм<br>4. Стяжка из цементно-песчанного р-ра (сущ.)<br>5. Ж/б плита перекрытия (сущ.)   | -            | -     | 34.1                    |
| 7, 8, 9         | 2        |            | 1. Керамогранит (нов.) - 10мм<br>2. Прослойка и заполнение швов из сухих смесей (нов.) - 15мм<br>3. Стяжка из цементно-песчаной смеси (нов.) - до 20мм<br>4. Стяжка из цементно-песчанного р-ра (сущ.)<br>5. Ж/б плита перекрытия (сущ.)   | Керам. 100мм | 109.7 | 72.3                    |
| 10              | 3        |            | 1. Плитка керамическая по ГОСТ 6787-2001 (нов.) - 10мм<br>2. Плиточный клей (нов.) - 12мм<br>3. Стяжка из цементно-песчаной смеси (нов.) - до 20мм<br>4. Стяжка из цементно-песчанного р-ра (сущ.)<br>5. Ж/б плита перекрытия (сущ.)   | -            | -     | 2.3                     |
| 13              | 4        |            | 1. Линолеум коммерческий гомогенный "Tarkett iQ MONOLIT", класс 34/43, пож. безопасность Г1, В2, РП1, Д2, Т2, цвет серый (нов.) - 2мм<br>2. Прослойка из клеящей мастики (нов.)<br>3. Шпунтованный палубный брус-1-100х60(н) -сосна(мелкослойная)- ГОСТ 8486-86. Влажность не более 15%. Глубокая пропитка антипиренами класс не ниже КМ2(нов.)<br>4. Деревянные лаги (сущ.)<br>5. Ж/б плита перекрытия (сущ.) | Дерев. 60мм  | 47.8  | 337.1 (линолеум -265м²) |

Согласовано

Взам. инв.

Подпись и дата

Инв. подл.

| Наименование или номер помещения | Вид отделки элементов интерьеров                                       |            |                                                                                 |            | Примечание                                                                      |
|----------------------------------|------------------------------------------------------------------------|------------|---------------------------------------------------------------------------------|------------|---------------------------------------------------------------------------------|
|                                  | Потолок                                                                | Площадь м² | Стены или перегородки                                                           | Площадь м² |                                                                                 |
| 1                                | 2                                                                      | 3          | 4                                                                               | 5          | 6                                                                               |
| в осях К2-Л2/35-38 на отм.+3,600 |                                                                        |            |                                                                                 |            |                                                                                 |
| 1. Санузел (мужской)             | Подвесной потолок типа "Армстронг", панели метал. ORCAL Plain Bioguard | 17.1       | Короб из листов ГКЛВ + Штукатурка, облицовка глазурованной керамической плиткой | 1.7 + 52.1 | Очистка стен (керам. плитка) от сущ. отделки и демонтаж потолков из листов ГКЛВ |
| 2. Санузел (женский)             | Подвесной потолок типа "Армстронг", панели метал. ORCAL Plain Bioguard | 17.0       | Штукатурка, облицовка глазурованной керамической плиткой                        | 48.9       | Очистка стен (керам. плитка) от сущ. отделки и демонтаж потолков из листов ГКЛВ |
| 15. Коридор                      |                                                                        |            | Обшивка ГКЛВ 12мм, шпаклевка, покраска ВЭ красками TIKKURILA                    | 1.3        | Заделка ниши под стояк канализации                                              |
| в осях Б2-Л2/27-29               |                                                                        |            |                                                                                 |            |                                                                                 |
| 7. Комната переводчика           | Шпаклевка, покраска ВЭ красками                                        | 3.6        | Шпаклевка, покраска ВЭ красками TIKKURILA                                       | 18.5       | Очистка стен (окраска ВЭ) и потолков (окраска ВЭ) от сущ. отделки               |
| 8. Коридор служебный             | Шпаклевка, покраска ВЭ красками                                        | 30.9       | Шпаклевка, покраска ВЭ красками TIKKURILA                                       | 121.3      | Очистка стен (окраска ВЭ) и потолков (окраска ВЭ) от сущ. отделки               |
| 9. Лестничная клетка             | Шпаклевка, покраска ВЭ красками                                        | 86.7       | Шпаклевка, покраска ВЭ красками TIKKURILA                                       | 179.8      | Очистка стен (окраска ВЭ) и потолков (окраска ВЭ) от сущ. отделки               |
| 10. Санузел                      | Шпаклевка, покраска ВЭ красками                                        | 2.3        | Штукатурка, облицовка глазурованной керамической плиткой                        | 15.6       | Очистка стен (керам. плитка) и потолков (окраска ВЭ) от сущ. отделки            |

Примечание:  
1. Данный лист смотреть совместно с листами 2-4;  
2. Противопожарная дверь должна быть сертифицирована. При монтаже коробки использовать огнестойкую заделку (пену);  
3. Дверь выхода из зрительного зала предусмотреть самозакрывающуюся с уплотнением притворов;  
4. Перед изготовлением конструкций дверей размеры уточнить по месту;  
5. Лаги планшета сцены после разбора настила обработать огнезащитным пропиточным составом "Пирилакс-Люкс" (198,7м²).

|             |           |      |        |       |      |   |                                                                                           |      |        |  |
|-------------|-----------|------|--------|-------|------|---|-------------------------------------------------------------------------------------------|------|--------|--|
|             |           |      |        |       |      | 2-03/19-АС   |                                                                                           |      |        |  |
|             |           |      |        |       |      | Текущий ремонт части помещений «Дворца культуры тракторостроителей», расположенного по адресу:<br>Чувашская Республика, г. Чебоксары, Эгерский бульвар, 36 |                                                                                           |      |        |  |
| Изм.        | Колуч.    | Лист | № док. | Подп. | Дата | Блок-секция В   | Стадия                                                                                    | Лист | Листов |  |
|             |           |      |        |       |      |   | Р                                                                                         | 6    |        |  |
| Норм.контр. | Стожаров  |      |        |       |      |   | Спецификация элементов заполнения проемов, экспликация полов, ведомость отделки помещений |      |        |  |
| ГИП         | Григорьев |      |        |       |      |   |                                                                                           |      |        |  |
| Разработал  | Карасев   |      |        |       |      |   |                                                                                           |      |        |  |
|             |           |      |        |       |      | ООО «Группа компания «Альянс-Стройпроект»   |                                                                                           |      |        |  |