


Фасад в компоновочных осях 1-10

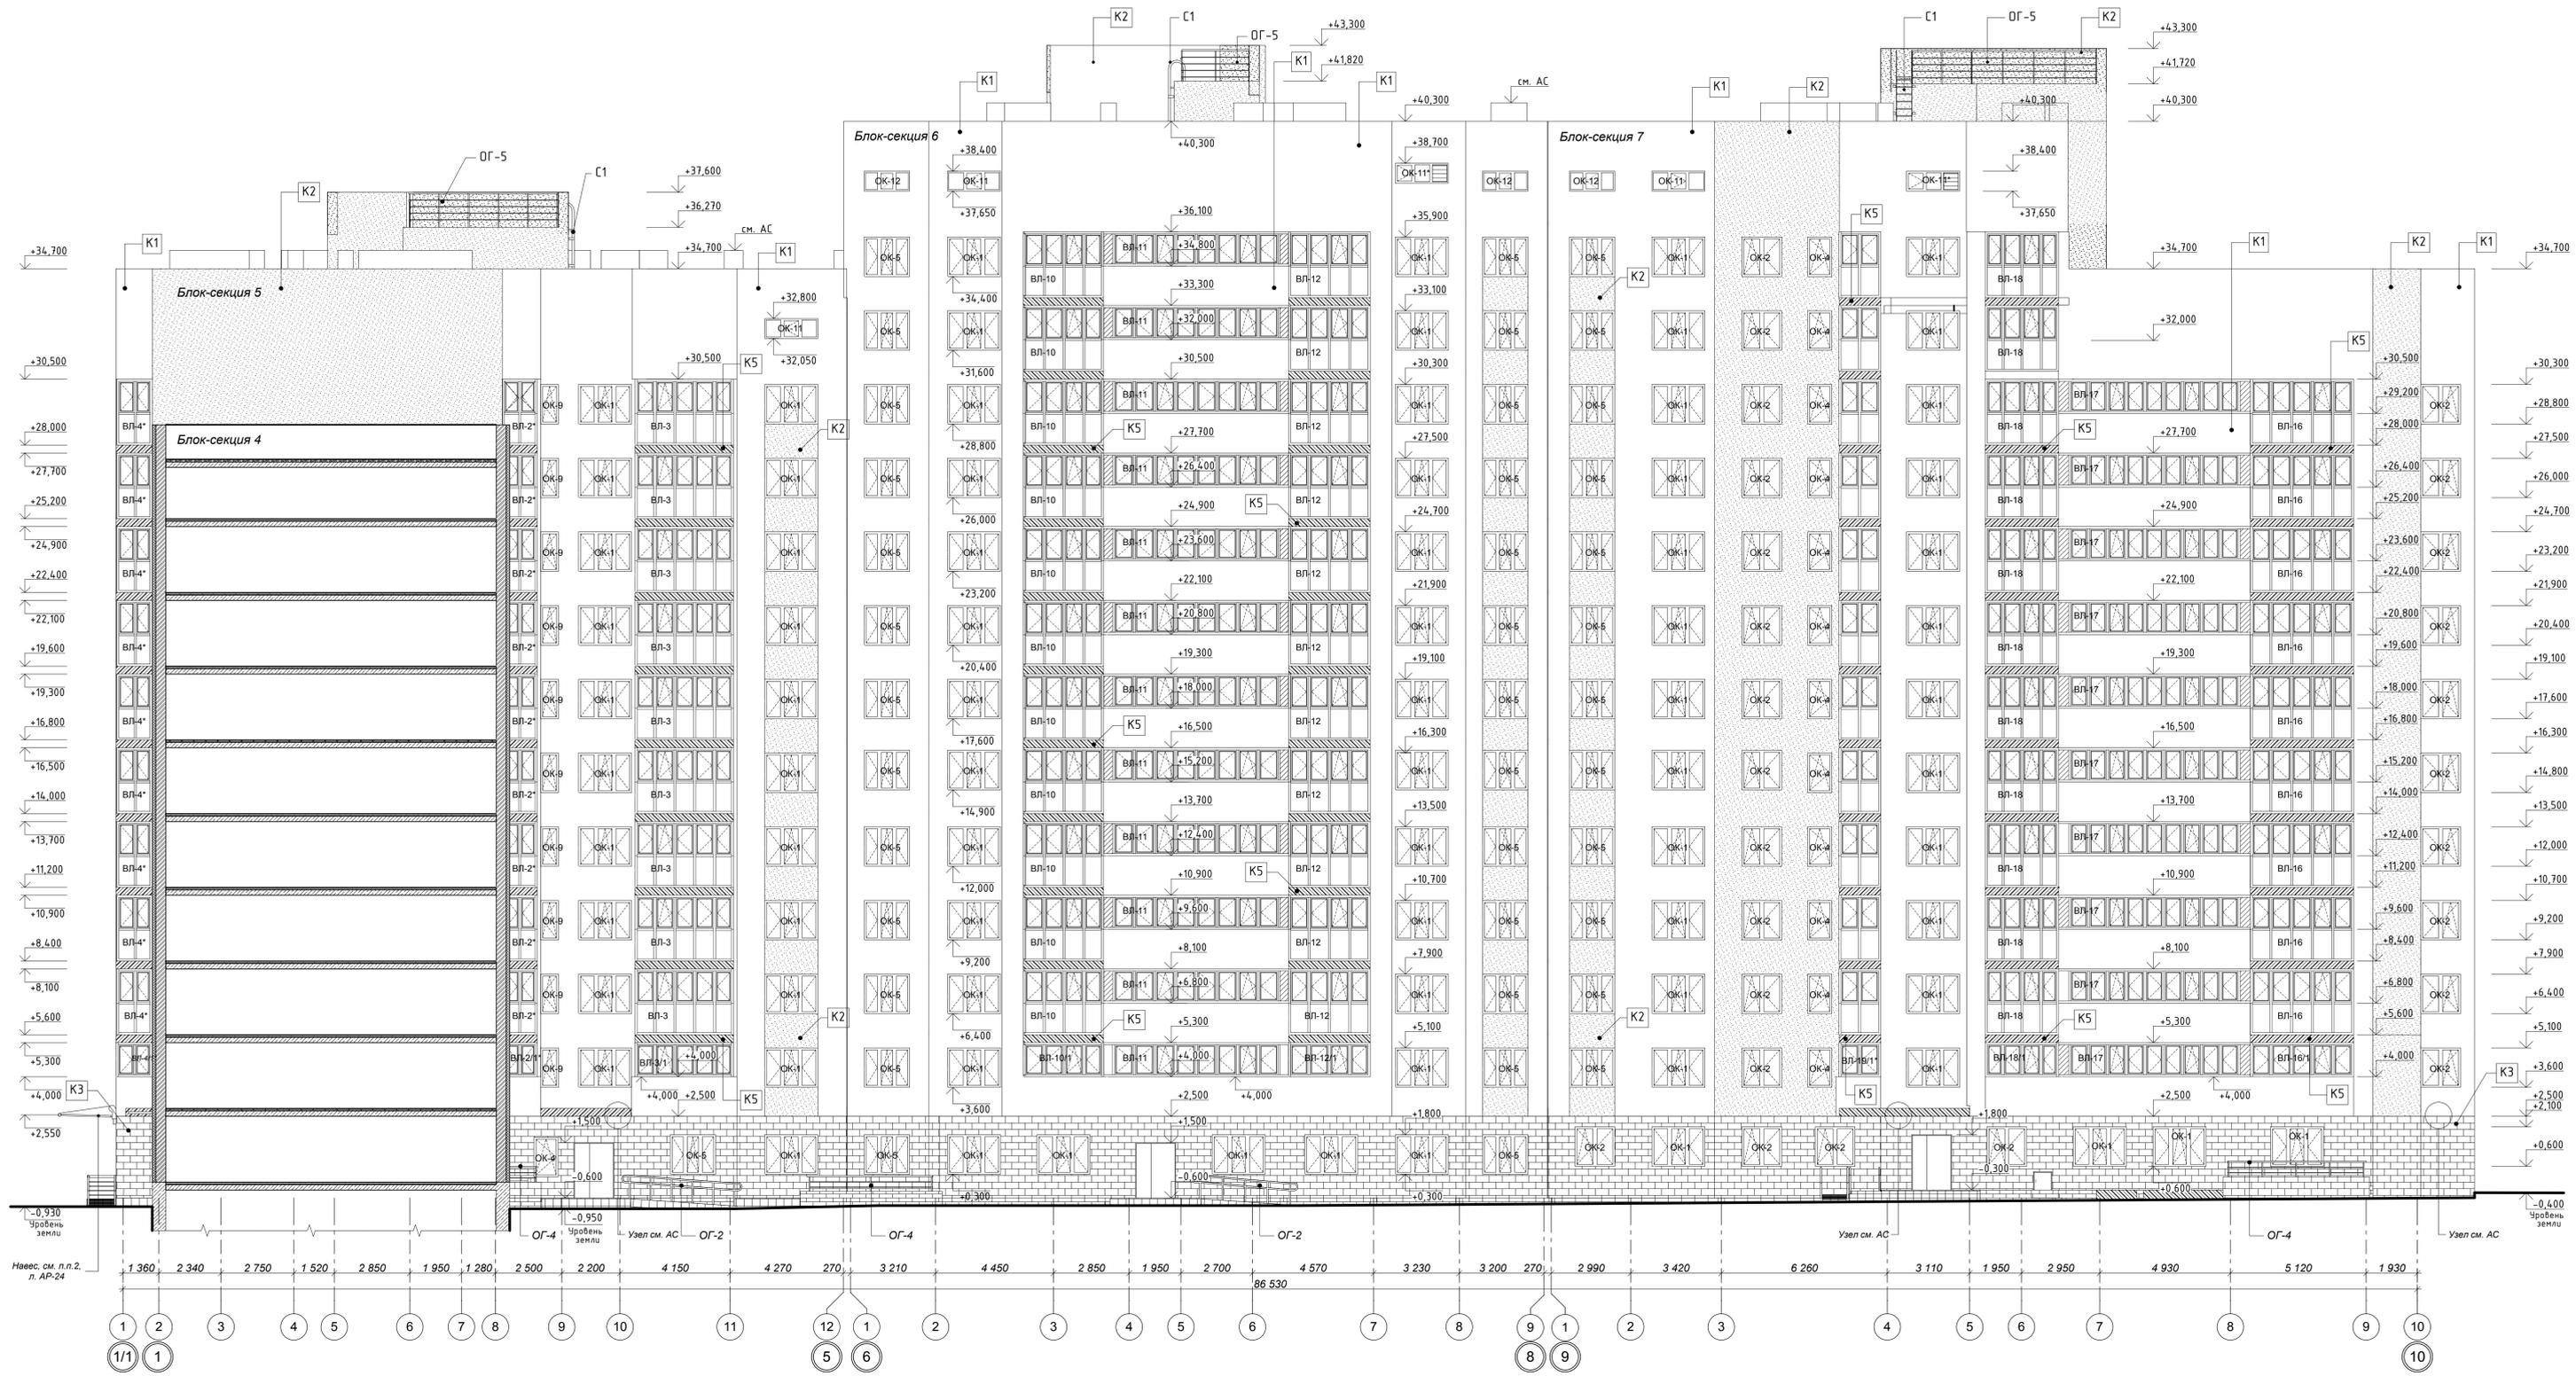

- Примечания:
1. Ведомость отделки фасада см. л. АР-31
  2. Указания по наружной отделке см. л. АР-1
  3. Спецификации заполнения проемов см. л. АР-40. Ведомость витражей см. л. АР-41
  4. Схемы окон и витражей см. л. АР-41
  5. Спецификация ограждений и стрелок см. л. АР-50.

Данные чертеж не подлежит размножению или передаче другим организациям и лицам без согласия ООО Проектный институт АСП

2014.1697 - 01 - АР

9-7-этажный жилой дом №1 со встроенно-пристроенными помещениями в 38 мкр. г. Октябрьской Республики Башкортостан, Коркеевское

Изм.	Колонт.	Лист	№ док.	Подпись	Дата
					26.11.2015
					26.11.2015
					26.11.2015
					26.11.2015
					26.11.2015
					26.11.2015

Фасад в компоновочных осях 1 - 10 М 1:100

стандарт	лист	листов
Р	32	