


Фасад в компоновочных осях "Н-К"

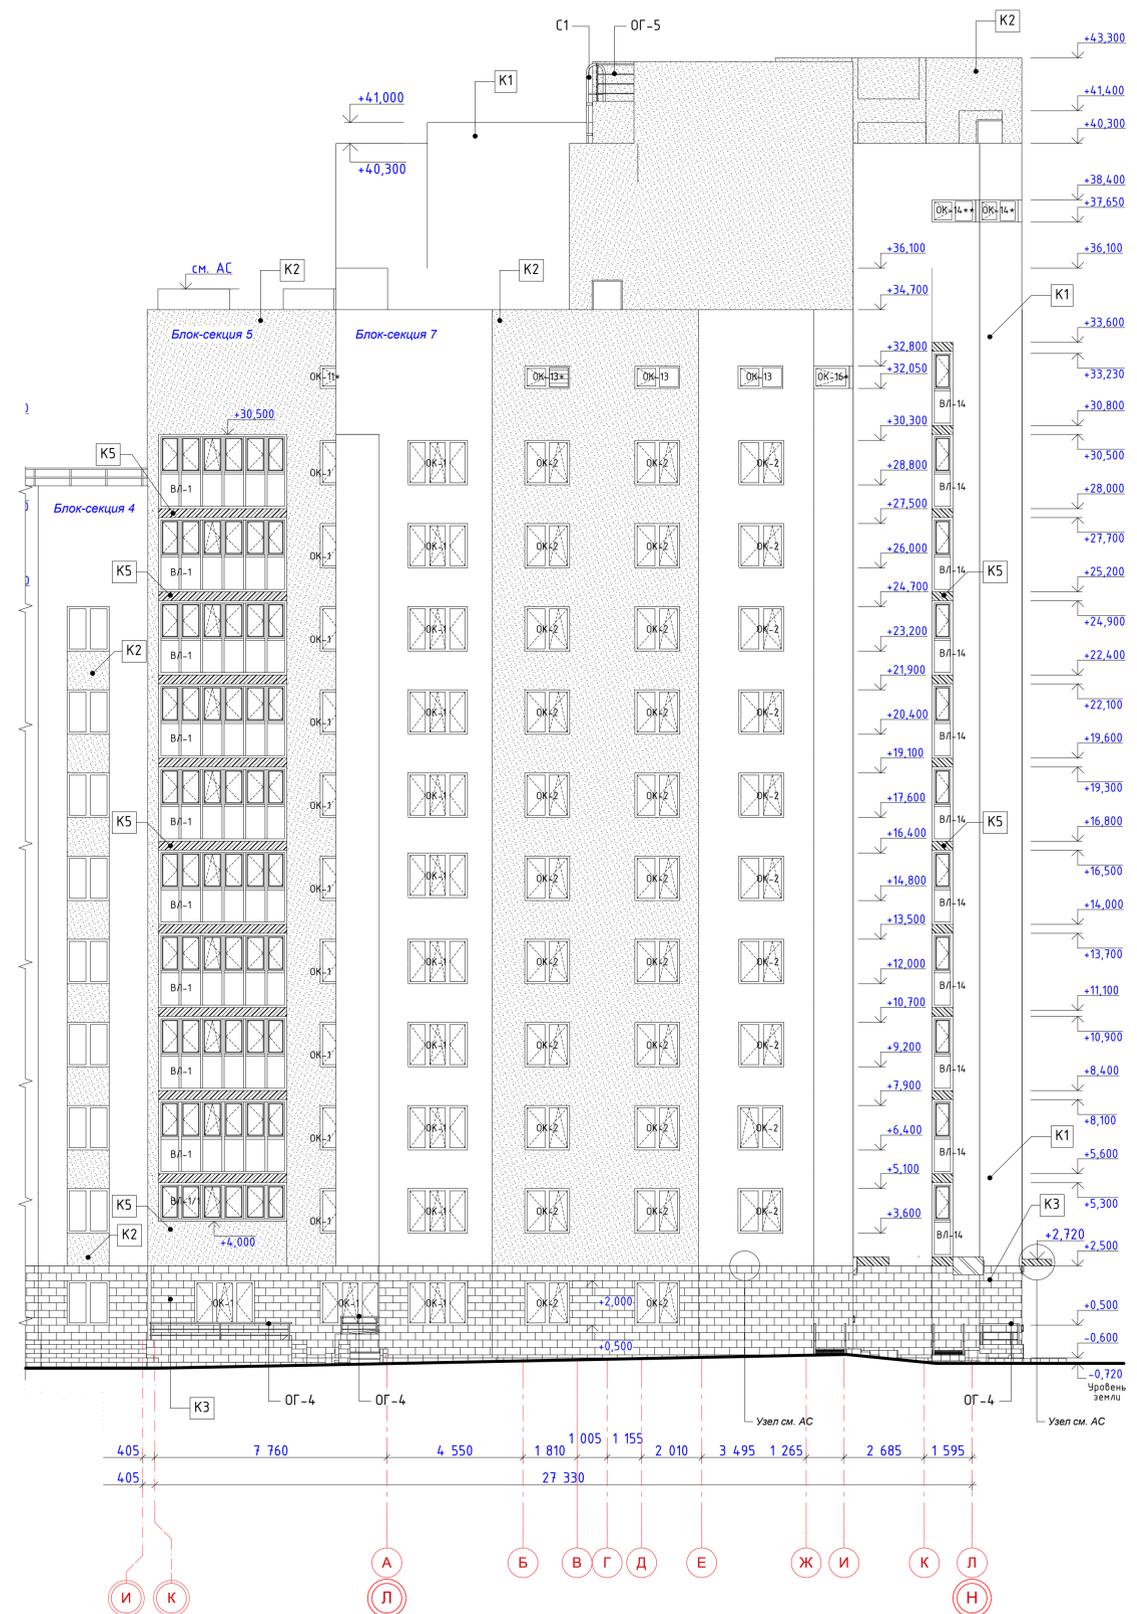

Фасад в компоновочных осях "К-Н"



- Примечания:
1. Ведомость отелки фасада см. л. АР-31
  2. Указания по наружной отелке см. л. АР-1
  3. Спецификации заполнения проемов см. л. АР-40. Ведомость витражей см. л. АР-41.
  4. Схемы окон и витражей см. л. АР-41,42.
  5. Спецификация ограждений и стрелняков см. л. АР-50.

Данные чертеж не подлежат размножению или передаче другим организациям и лицам без согласия ООО Проектный институт АСП

2014.1697 - 01-АР										
9-7-этажный жилой дом №1 со встроенно-пристроенными помещениями в 38 мкр. г. Октябрьский Республики Башкортостан. Корректировка										
Изм.	Колуч.	Лист	№Зак	Подпись						
Разработ.	Аминьян Л.М.	Мусин	36.11.2015							
Проверил	Мусин	36.11.2015								
ГАП	Насыбуллина	36.11.2015								
Нач.отд.	Ларионов	36.11.2015								
Н. контр.	Байсалямов	36.11.2015								
ГИП	Сунгузалин	36.11.2015								
Фасады в компоновочных осях Н-К, К-Н М 1:100				<table border="1"> <tr> <td>стадия</td> <td>лист</td> <td>листо</td> </tr> <tr> <td>Р</td> <td>33</td> <td></td> </tr> </table>	стадия	лист	листо	Р	33	
стадия	лист	листо								
Р	33									