



7
3


Узел сопряжения стропильной ноги и диаг. стропильной ноги

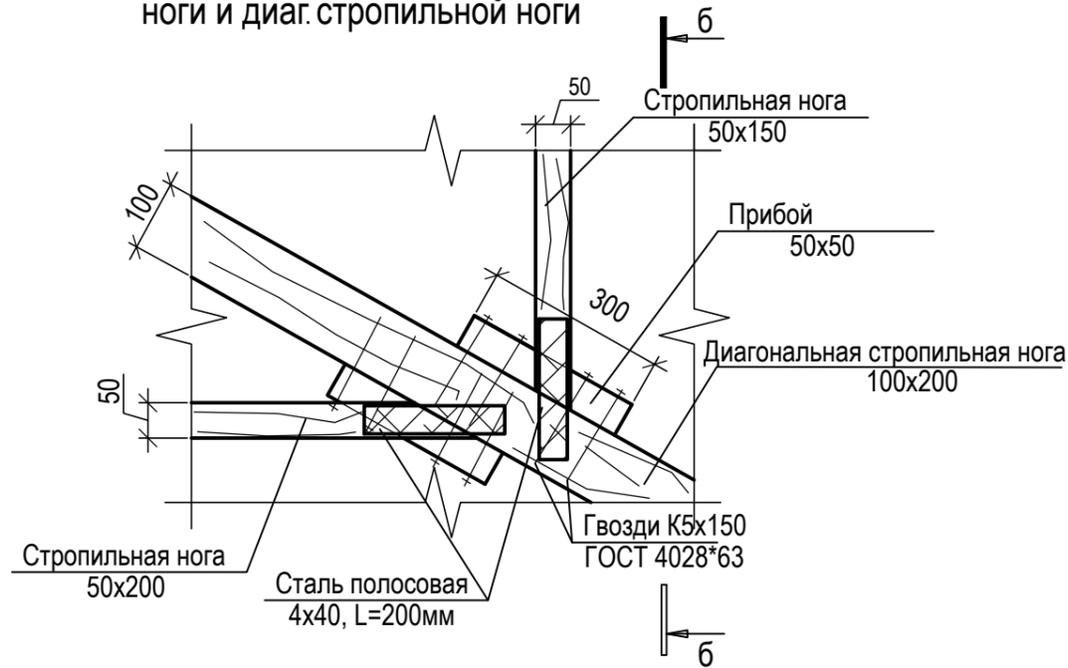

Разрез а-а

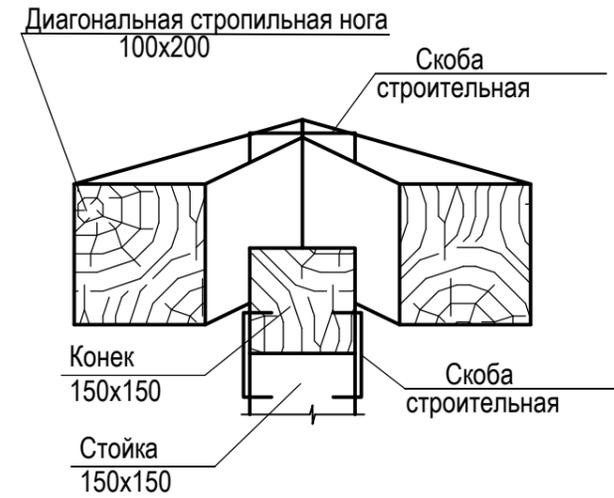

Разрез б-б

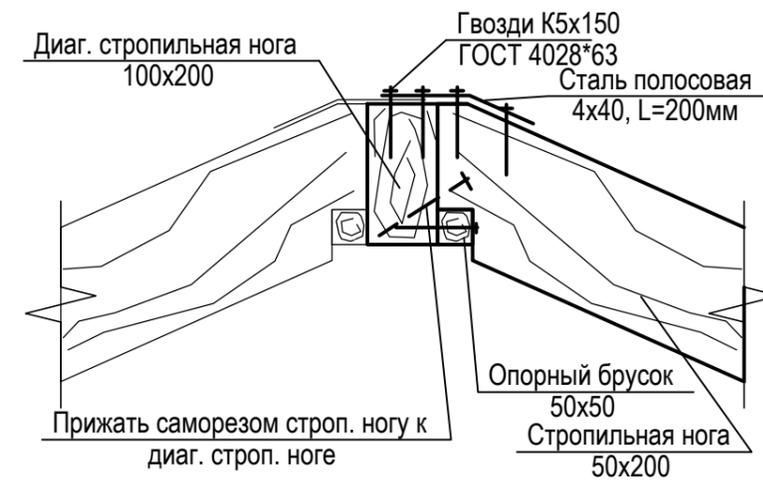

						2015-31-10-АС			
						Здание детской художественной школы №2 имени Г.С.Мосина по адресу: г.Екатеринбург, ул.Чапаева,8а			
Изм.	Кол. уч.	Лист	№ док.	Подп.	Дата	Капитальный ремонт кровли	Стадия	Лист	Листов
Разработал		Шалашов			12.15		Р	7	
Проверил		Савина			12.15				
						Узлы 6, 7;	ООО"Техпроект"		
Н.контроль		Колоногая			12.15				
ГИП		Савина			12.15				