


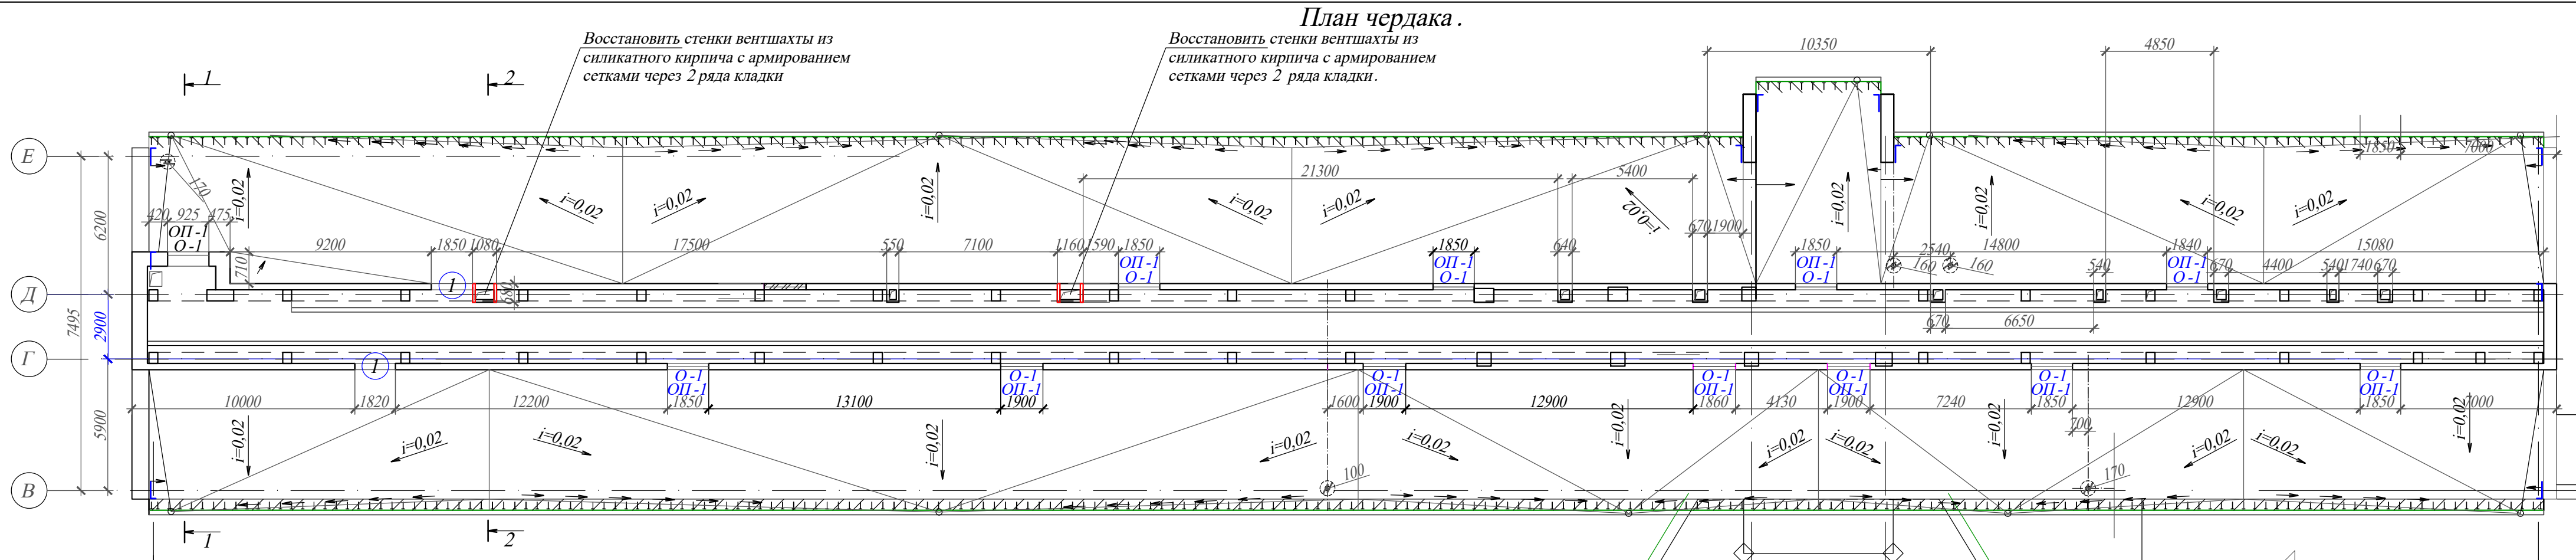




Фрагмент фасада в осях 1-16.

Разрез 1-1


Разрез 1-1

Спецификация элементов заполнения проёмов.

Марка поз.	Обозначение	Наименование	Кол-во, шт.	Масса, ед.кг	Кол-во, м.п.	Примечание
		Оконные блоки				
O-1	ГОСТ 30674-99	ОАК СПД 800-1830 В 2	11	74,4		
		Отливы				
ОП-1		2050 x 150	11	1,3		с полимерным покрытием
		Люк -лаз				
1	ГОСТ 31173-2003	ДСН К Д 800-1800 М3	2	55		

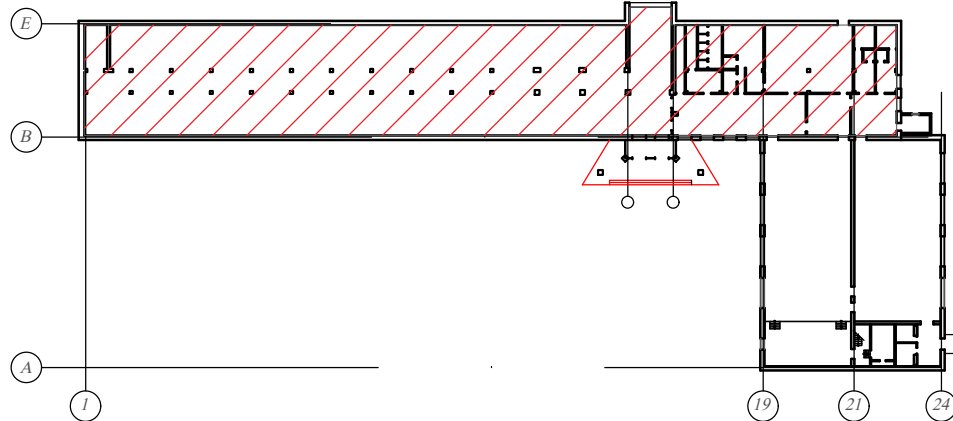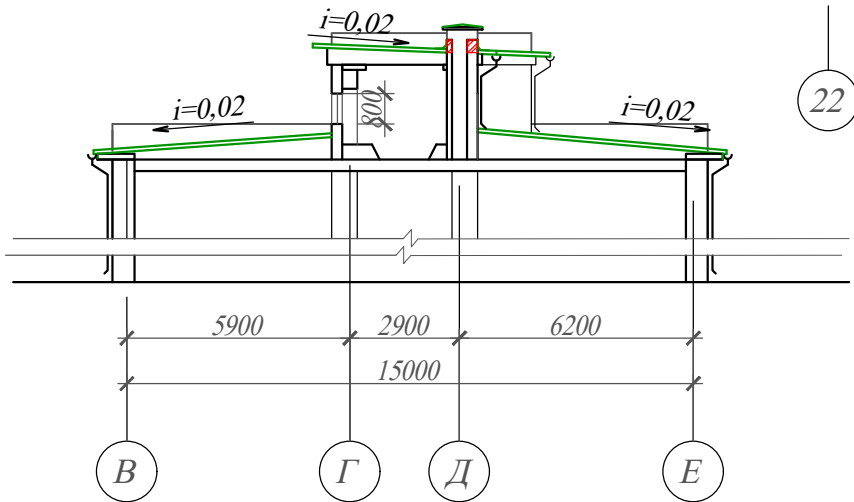
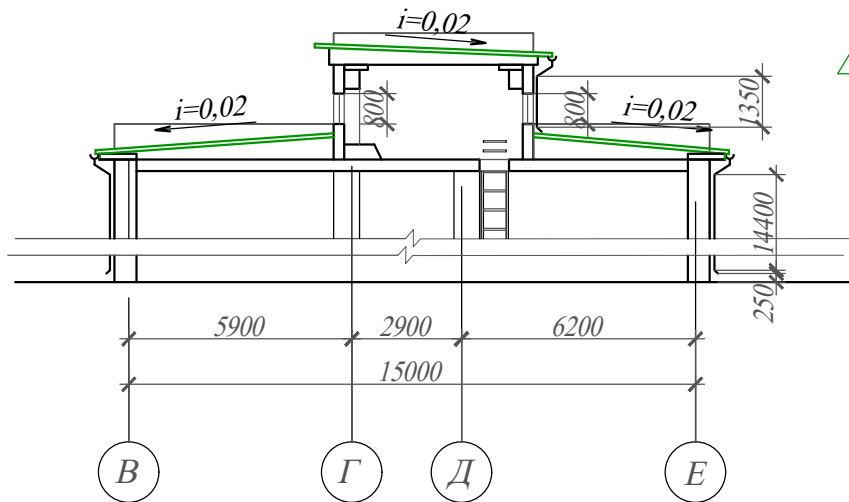


182-66-AP						
Капитальный ремонт мягкой кровли главного корпуса КГА ПОУ "ВСК", расположенного по адресу: г. Владивосток, ул. Шепеткова, 60.						
1	-	Зам.	028	М.П.	12.21	
Изм.	Кол. уч.	Лист	№ док.	Подпись	Дата	
Разработал	Таран			М.П.	10.21	
Проверил	Худяков			М.П.	10.21	
Н. контроль Калиновский М.П.						10.21
План чердака М 1:200. Фрагмент фасада в осях 1-16 М 1:200. Разрез 1-1 М 1:200. Разрез 2-2 М 1:200. Спецификация элементов заполнения проёмов.						ООО <<ВЭСП>>
Архитектурные решения						Стадия Лист Листов
						П 1 3

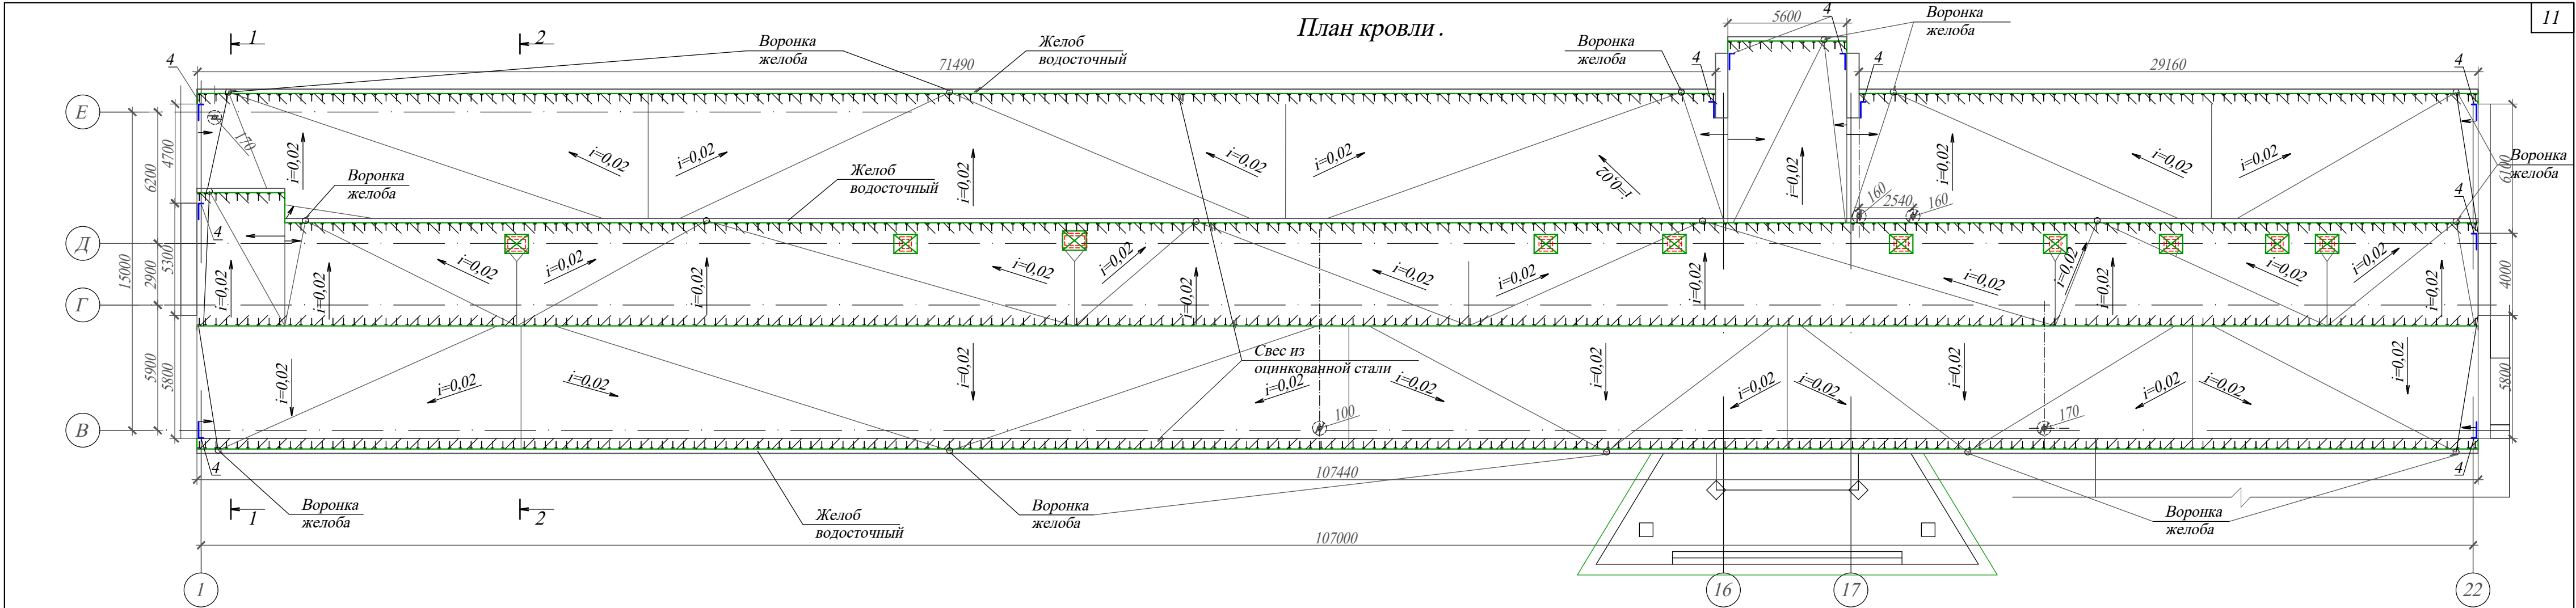


Спецификация элементов водоотводящей системы
Техниколь .

Марка поз.	Обозначение	Наименование	Кол -во Осн. здание	Над-стройка	Кол -во	Масса ед.кг	Примечание
3	Водосток Техниколь D-100	Желоб, м	214	215	429		
6	то же	Соединительный элемент желоба, шаг 3 м, шт.	72	72	144		
7	-"	Воронка желоба, шт.	11	7	18		
11	-"	Колено трубы, шт.	22	14	36		
10	-"	Труба соединительная, шт.	11	7	18		
9	-"	Труба водосточная, м	151	10	161		
12	-"	Колено сливное, шт.	11	7	18		
13	-"	Держатель водосточной трубы, шаг 1,5 м, шт.	116	14	130		
5	-"	Заглушки	8	4	12		
4	-"	Пристенный поворотный отлив	8	4	12		
2	-"	Держатель желоба карнизный, шаг 1,0 м	216	217	433		

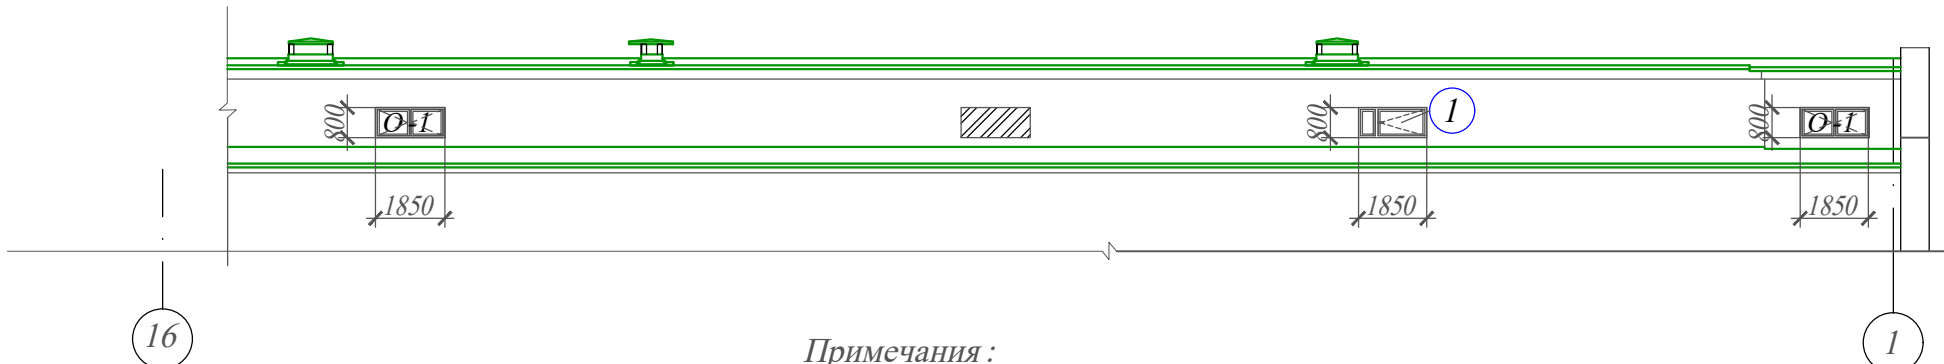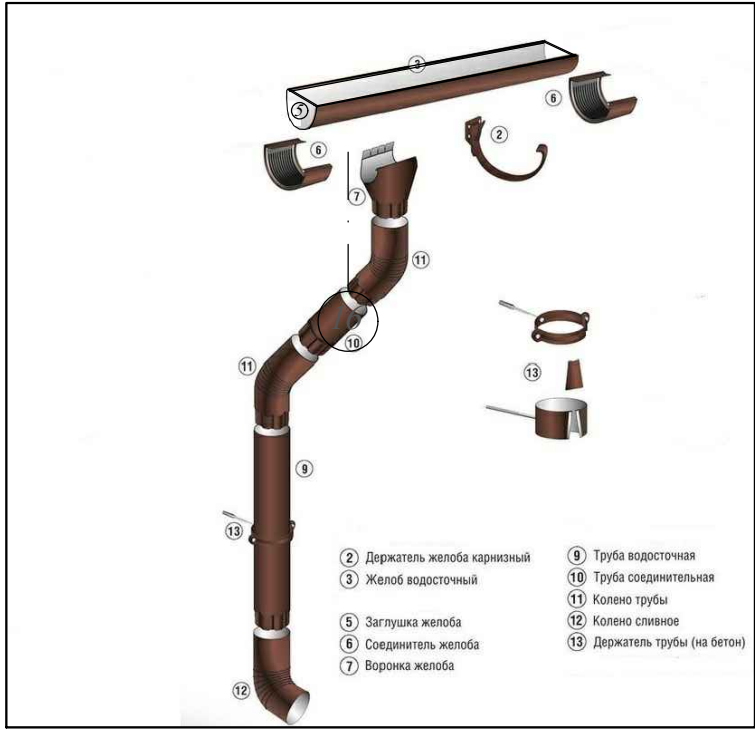

Примечания :
1. Восстановить завершающую часть парапета цементным раствором М 150 с железнением, площадь поверхности -15,85 м² ;
2. Выполнить железнение поверхности плит вентиляц , площадь покрытия цементным раствором М 150, толщиной 30 мм - 19,9 м².

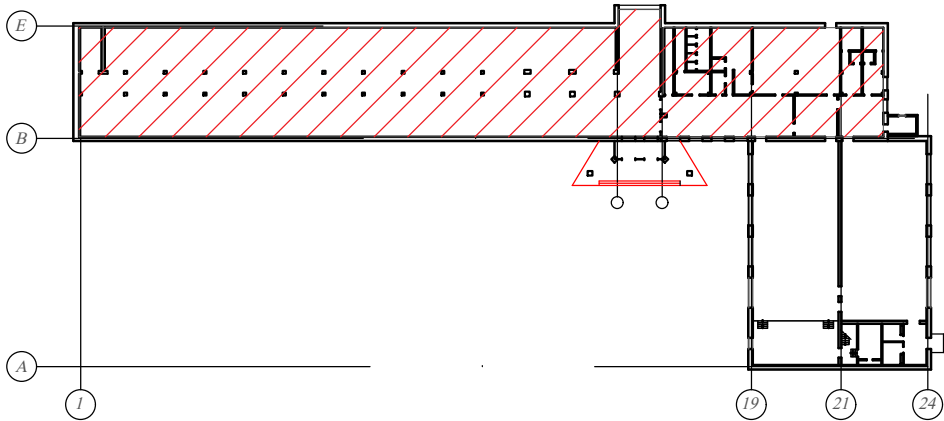

						182-66- AP			
						Капитальный ремонт мягкой кровли главного корпуса КГА ПОУ "ВСК", расположенного пол адресу: г. Владивосток, ул. Шепеткова, 60.			
Изм.	Кол. уч.	Лист	№ док.	Подпись	Дата	Архитектурные решения	Стадия	Лист	Листов
Разработал	Таран				10.21		П	2	
Проверил	Худяков				10.21				
						План кровли М 1:200. Фрагмент фасада в осях 16-1 М 1:200.	ООО <<ВЭСП>>		
Н. контроль	Калиновский				10.21				