

ООО "ОРГТЕХСТРОЙ"



ООО «ОРГТЕХСТРОЙ»
650991. Г. КЕМЕРОВО,
СОВЕТСКИЙ ПР-КТ. Д. 27 ОФИС 511
тел. 8 (3842) 76-08-96
е-mail: nazarov.k2018@yandex.ru

ИНН/КПП: 4205377630/420501001
ОГРН 1194205004509
ПАО «ПРОМСВЯЗЬБАНК» Г. Новосибирск
БИК: 045004816
Р/счет: 40702810404000041176
К/счет: 30101810500000000816

Проектная документация

по капитальному ремонту системы вентиляции спортивного зала,

расположенного по адресу: Кемеровская область-Кузбасс, г. Кемерово, ул.Новогодняя, 15а

шифр № 2

ГИП

С.И. Назаров

Выполнил

Т.М. Гильязов

г. Кемерово, 2022

Общие данные:

1. **Рабочий проект** разработан специалистами с ООО «ОРПТЕХСТРОЙ» на основании договора № 2 от 19 декабря 2022 г. в соответствии с Допуском СРО-П-208-14032019 от 06.08.2021 г члена № 391/02 и требованиями СП 16.13330.2017, СП 63.13330.2018, СП 20.13330.2016, СП 70.13330.2012, СНиП 35-01-2001 ; СП.440.1325800.2018; СП 52.13330.2016; СанПин 2.4.1.1249-03; СП 31-112-2004; СП 31-112-2004.

2. Исходные данные:

- 2.1 Район строительства – Кемеровская область-Кузбасс РФ; 650903 г. Кемерово, ул. Новогодняя д.15 «А».
- 2.2. Расчетная зимняя температура наружного воздуха (температура наиболее холодной пятидневки обеспеченность) – минус 39 С
- 2.3. Расчетное значение веса снегового покрова для IV района – 280 кгс/м2.
- 2.4. Нормативное значение ветрового давления для III района 38 кгс/м2.
- 2.5. Сейсмичность строительства 6 баллов (ОСР-97-А).

3. Проектом предусмотрено :

3.1. Разработка проектной документации по капитальному ремонту системы вентиляции спортивного зала, расположенного по адресу: г. Кемерово, ул. Новогодняя, д.15 «А»

3.2. Здание наружные и внутренние стены кирпичные и перегородки кирпичные , год постройки 1977 г, 2-х наземных этажей и 1-го подземного этажа.

Существующие конструкции :

- Наружные стены - кирпичные 640 мм; каменные.
- Внутренние стены - кирпичные ;
- Перегородки - кирпичные ; каменные ; гипсокартон;
- Межэтажное перекрытие - железобетонное сборные плиты;
- Чердачное перекрытие - железобетонные плиты;
- Фундамент - Каменный Буттовый, бутобетонный ленточный;
- Крыша - рулонная;
- Полы - деревянные; дощатые, синтетические , рулонные, мраморные ; керамические.
- Оконные проемы - стеклопакет, .
- Дверные блоки - Пластик; металл; дерево.
- Лестницы - железобетонные , металлическая (1лестница).

Внутренняя отделка см. ведомость отделки помещений лист№7.5

3.3.3 Существующие инженерные решения:



- Приборы отопления - Центральное водяное (паровое) ; - Водопровод - Центральная сеть ; Канал Вентиляция естественная ; - Электроосвещение - Центральное;
- 4. Капитальный ремонт системы вентиляции спортивного зала предусматривает следующие мероприятия:
 - Устройство штукатурки ц.п. раствором М100 толщ. 40 мм наружного воздухопровода окраской;
 - Антикоррозионное покрытие мешалочных зонтов наружных воздухопроводов ;
 - Ремонт вентиляционного короба;


Бегоносиб чермехей

Лист	Наименование	Примечание
1	Общие данные. Ведомость чертежей	
2	План спортзала. Разрез 1-1	
3	Разрез 2-2	
4	Вид А	


[illegible]

План спортзала на втором этаже

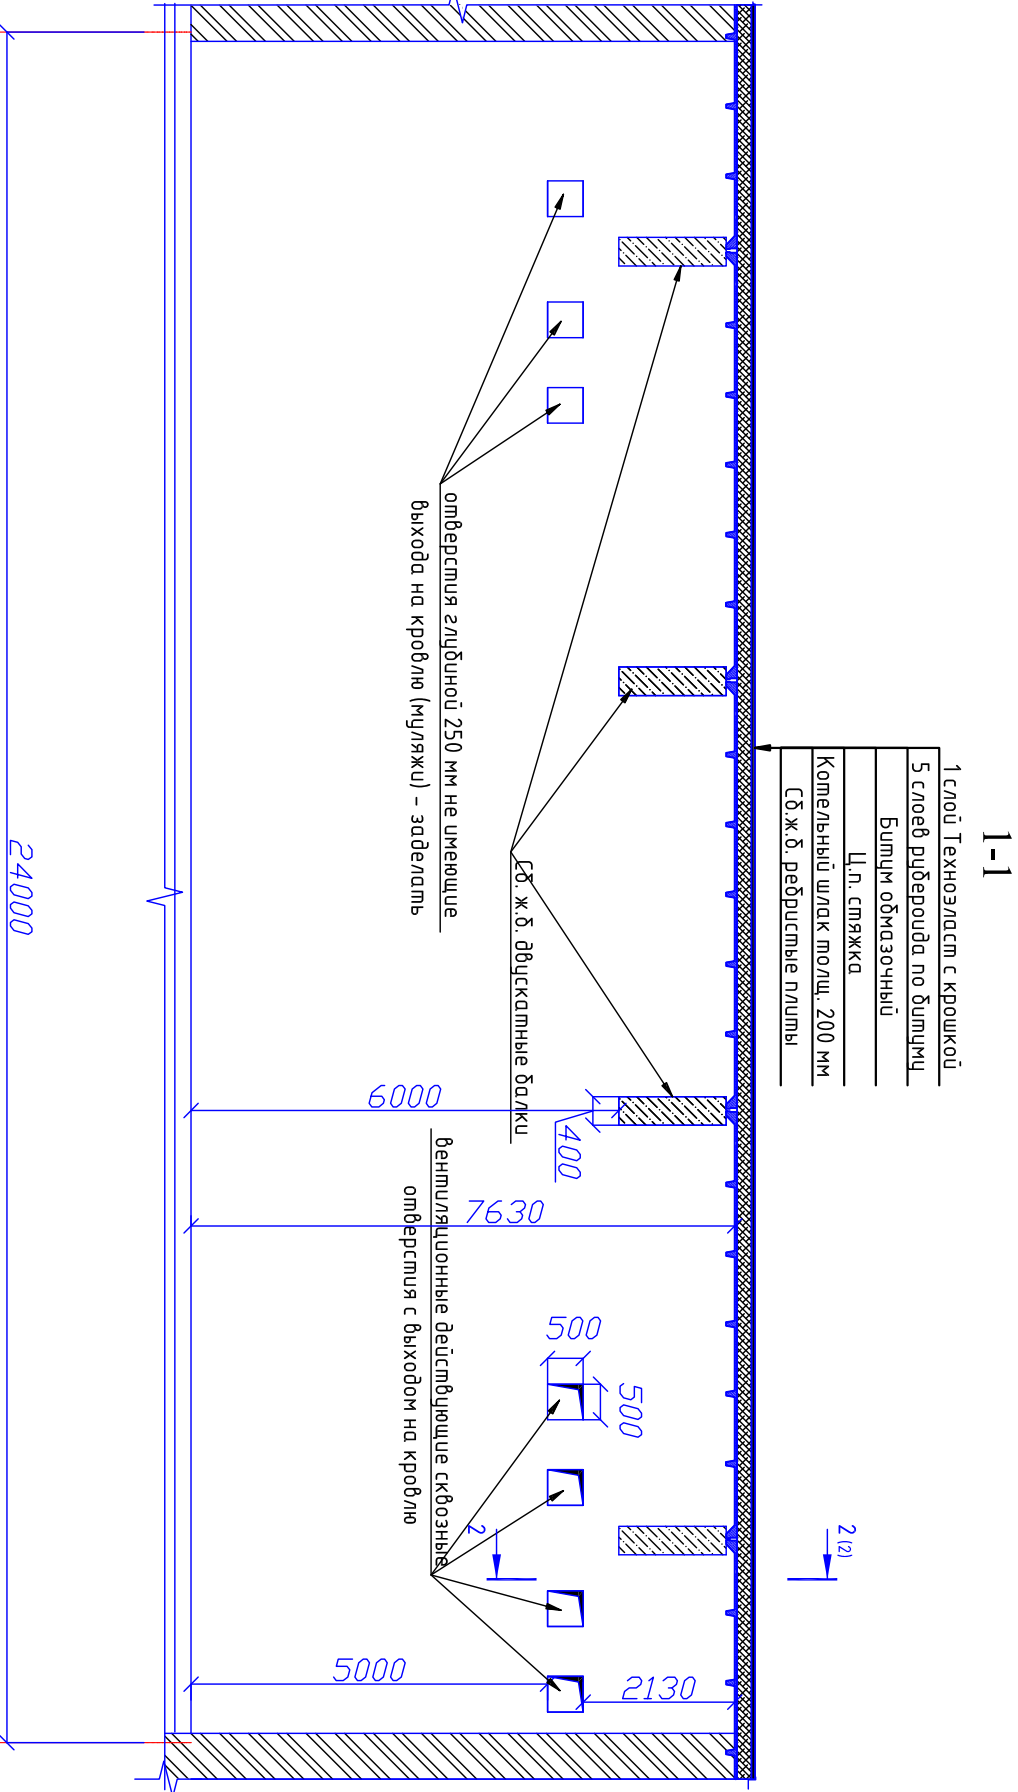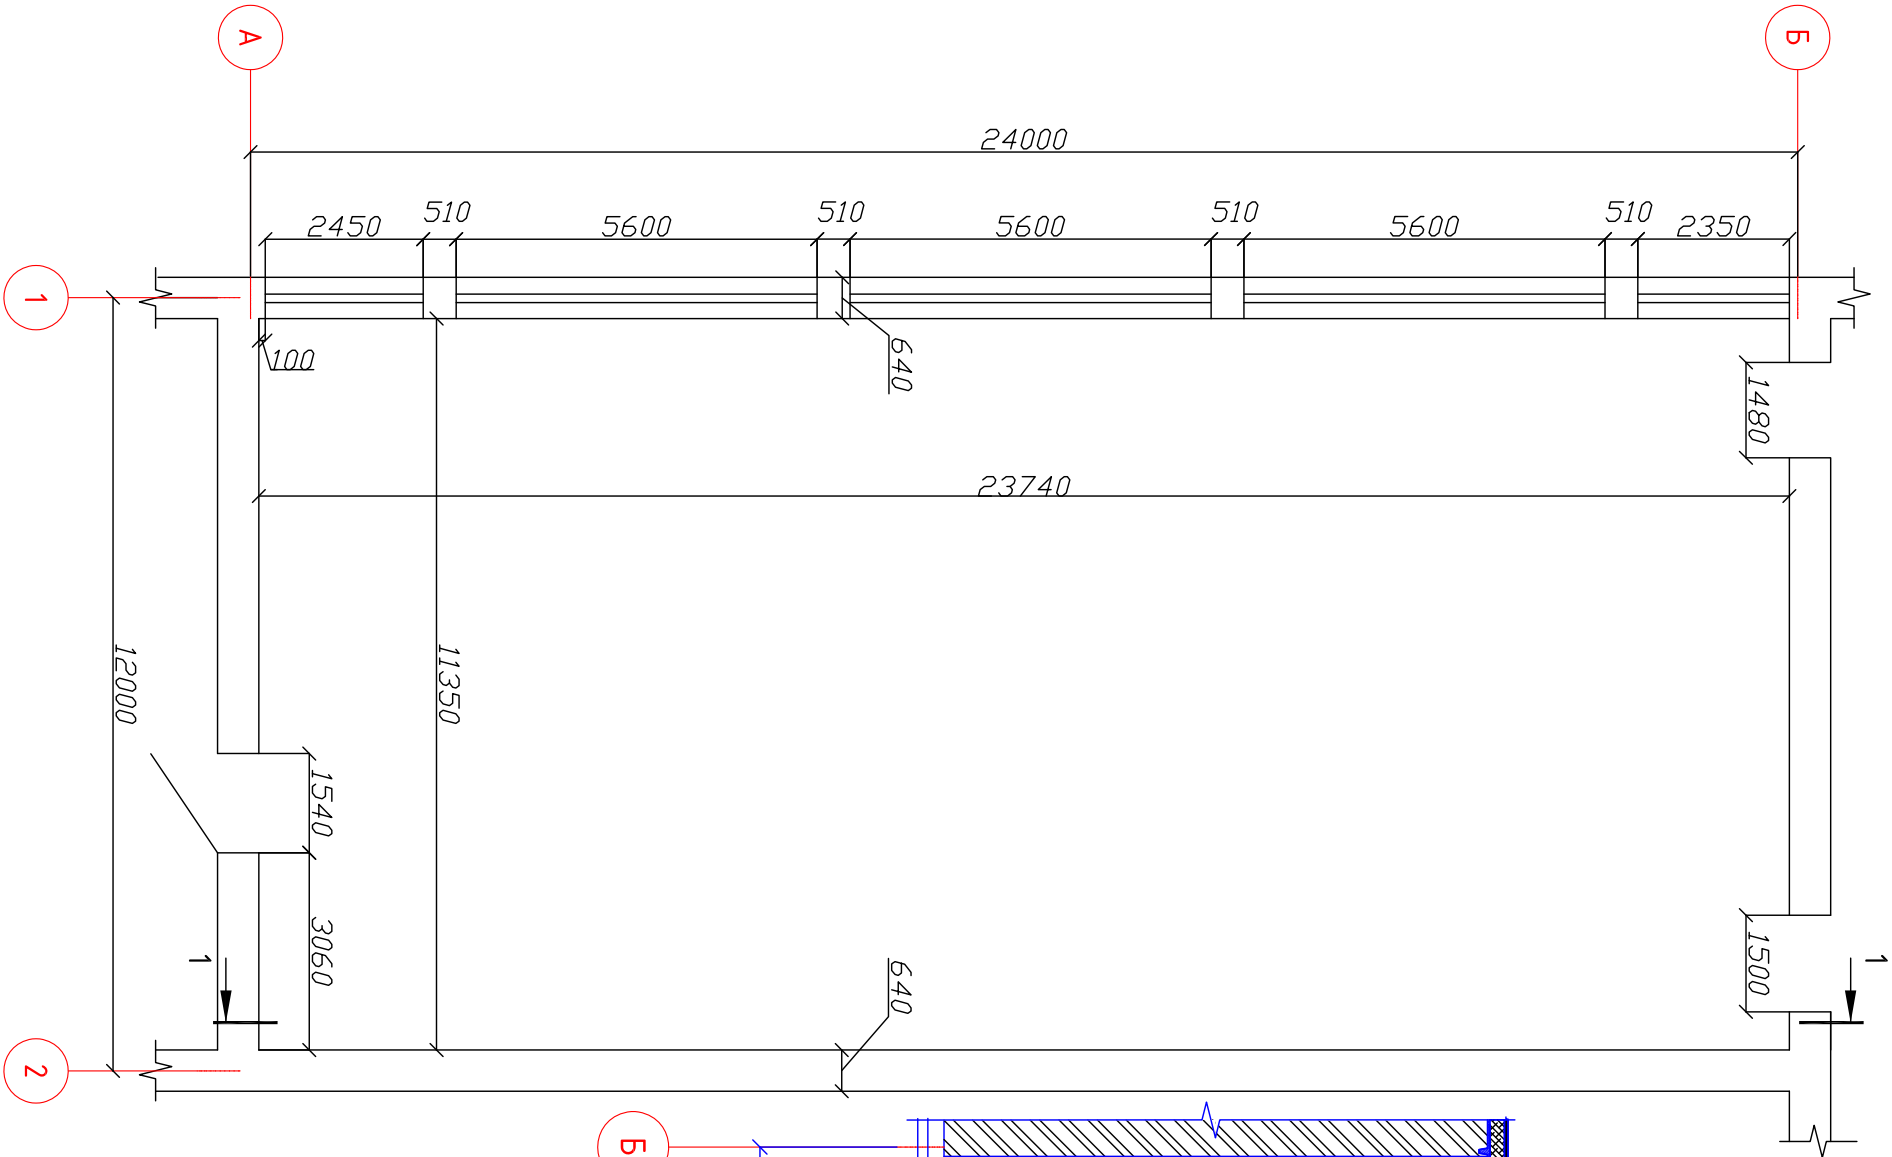

 				Шифр № 2			
				МАУ «ДК "Содружество"»			
					21.12	Проектная документация по капитальному ремонту системы вентиляции спортивного зала, по адресу: г. Кемерово, ул. Новогородная, 15а	
Изм.	Кол.уч.	Лист	№ док.	Подп.	Дата		
ГИП.		Назаров С.И.			2022		
Рук. группы		Гильзов Т.М.					
Проверил		Назаров С.И.					
Выполнил		Гильзов Т.М.					
				План спортзала. Разрез 1-1			
				ООО "ОРТЕХСТРОЙ" г. Кемерово			


Выполнить антикоррозионную защиту вентиляционных зонтов покрыть эмалью ПФ-115.
по грунтовке ГФ-021 за 2 раза, предварительно очистив металлические конструкции от продуктов коррозии

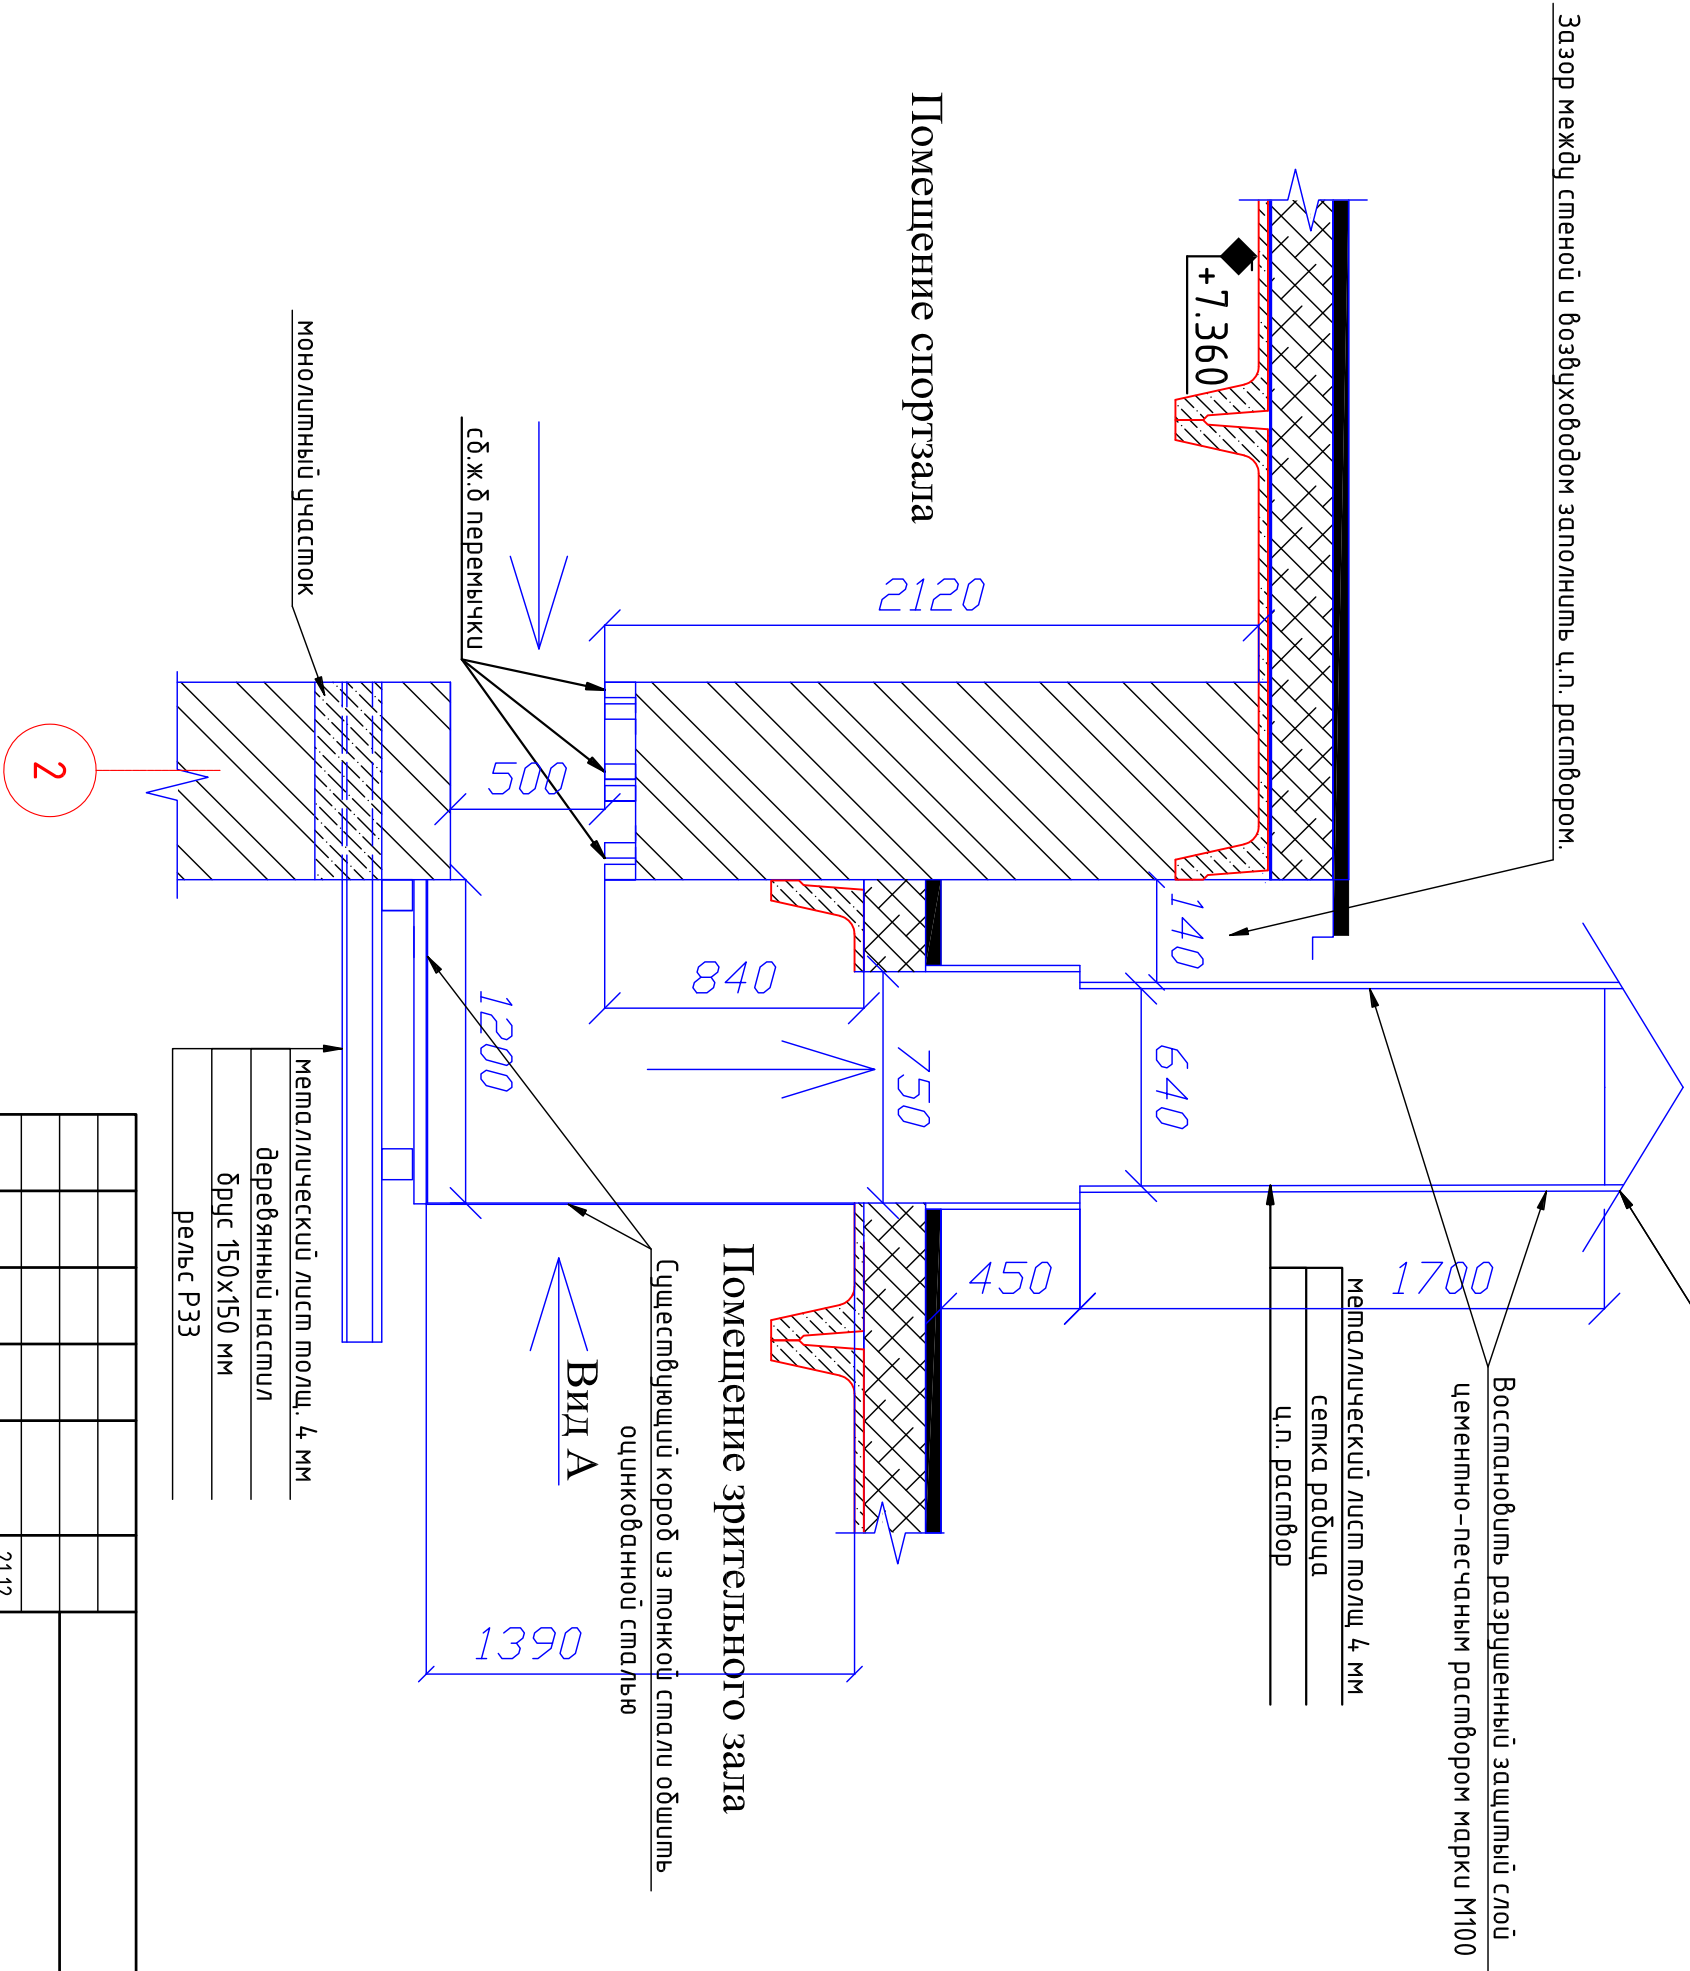

--	--	

Выполнить антикоррозийную защиту вентиляционных зонной покрыть эмалью ПФ-115.
по зрuntовке ГФ-021 за 2 раза, предварительно очистить металлические конструкции от продуктов коррозии

Вид А

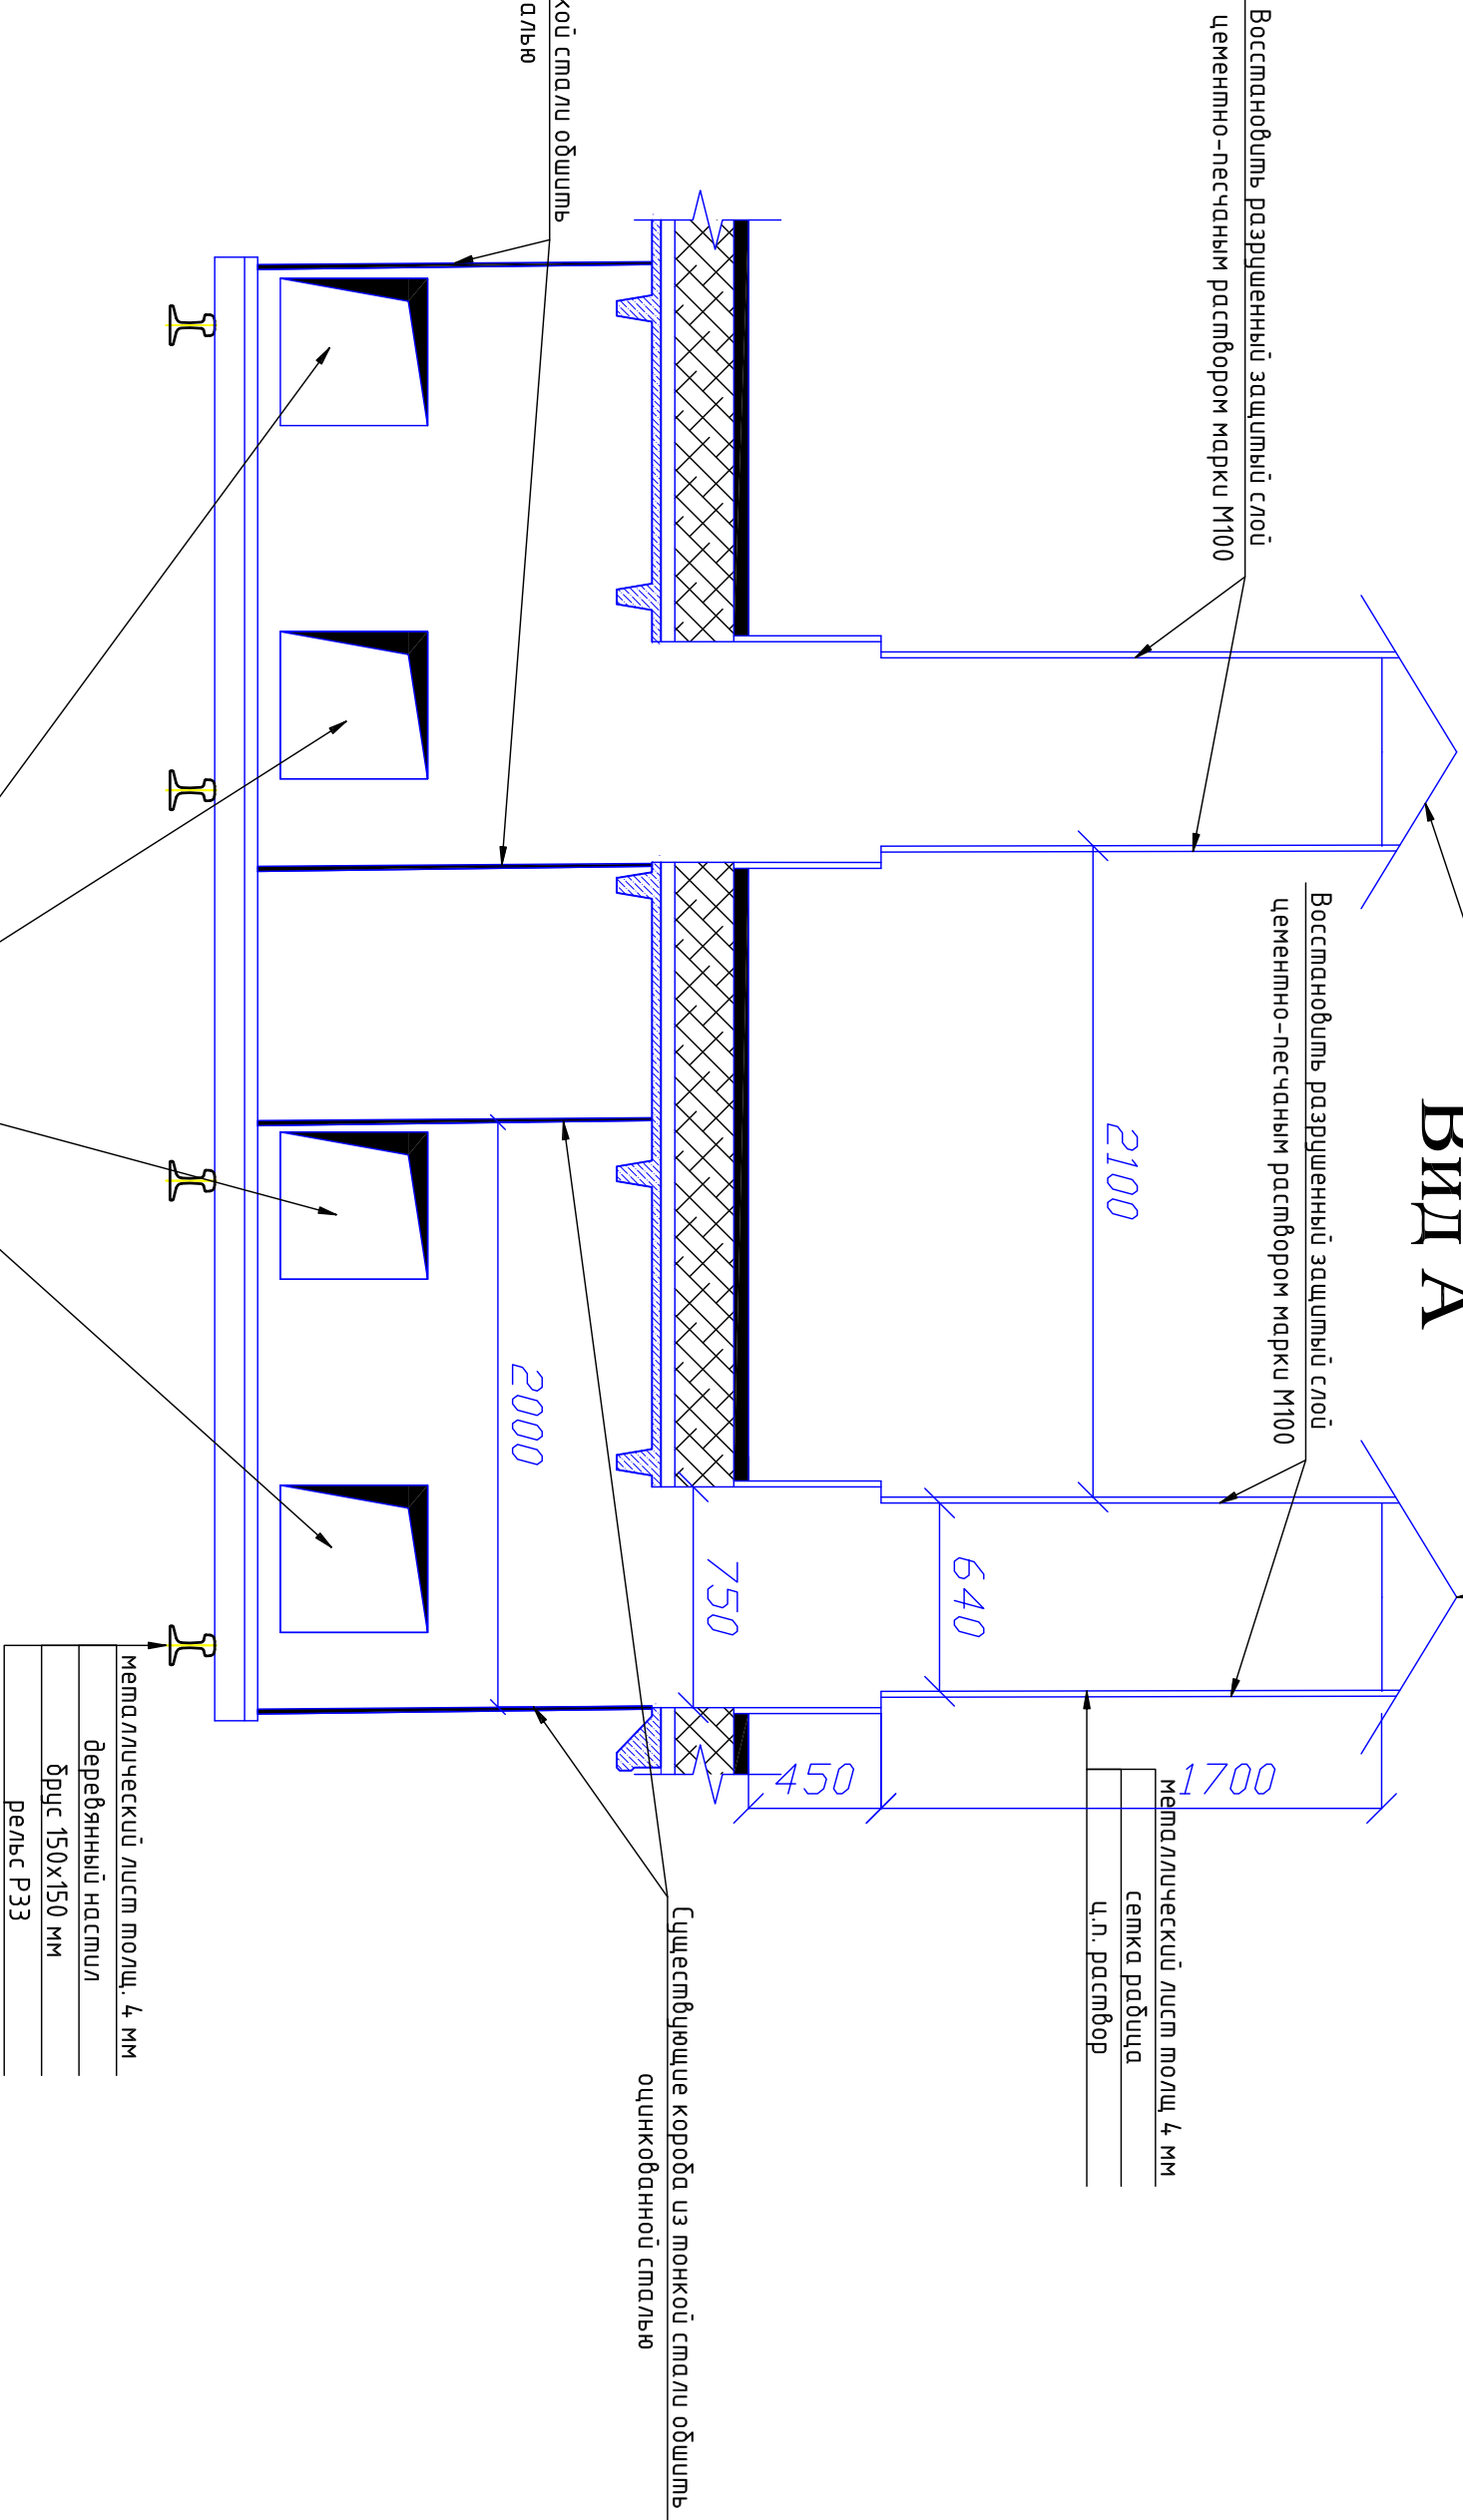

вентиляционные действующие сквозные
отверстия с выходом на кровлю

					Шифр № 2		
					МАУ «ДК "Содружество"»		
					Проектная документация по капитальному ремонту системы вентиляции спортивного зала, по адресу: г. Кемерово, ул. Новогодня, 15а		
Изм.	Кол.уч.	Лист	№ док.	Подп.			
Гип.		Назаров С.И.		2022			
Рук. группы		Гилязов Т.М.					
Проверил		Назаров С.И.			Вид А		
Выполнил		Гилязов Т.М.					
					ООО "ОРТЕХСТРОЙ" г. Кемерово		