


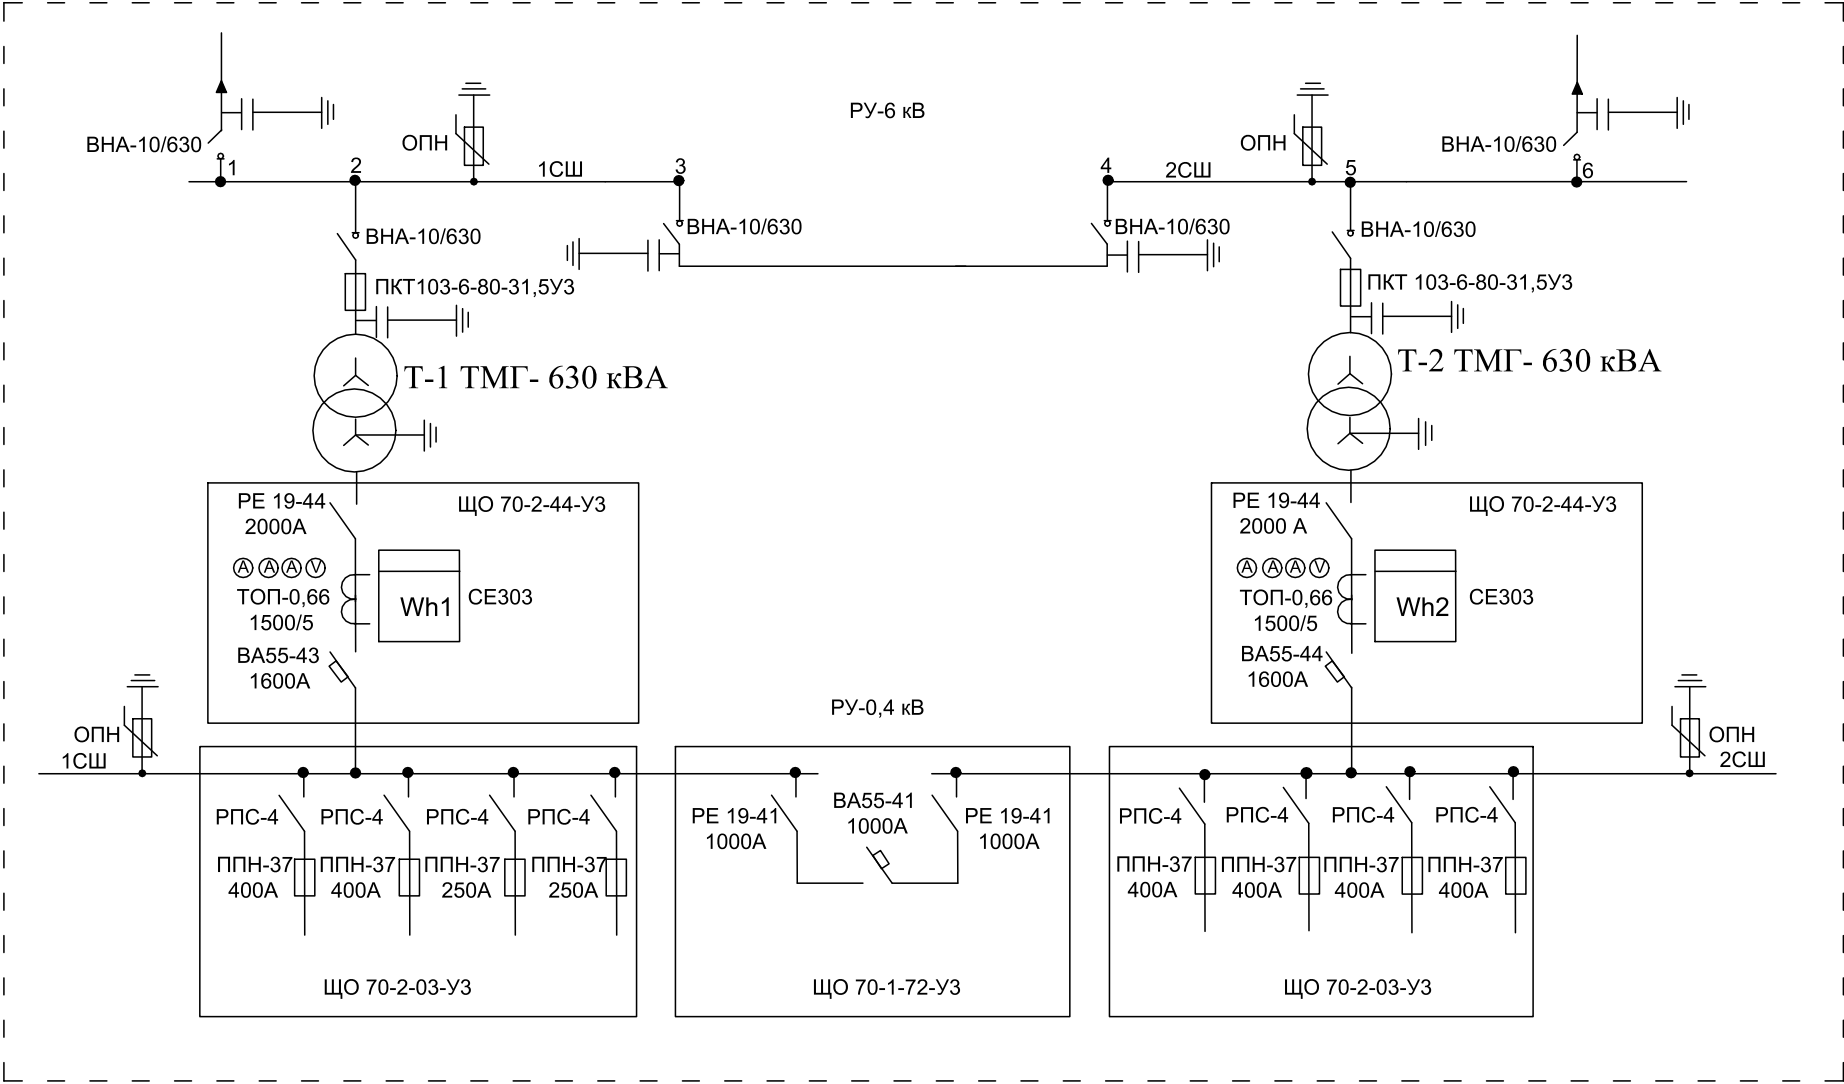

				Комплектная трансформаторная подстанция 2КТПН-630/ 6 /0,4кВ	Лит		Масса	Масштаб
				Однолинейная схема	Лист 1		Листов 1	