



Радиаторы

Условные обозначения:

-  Радиатор биметаллический
-  Магистраль подачи
-  Магистраль обратная

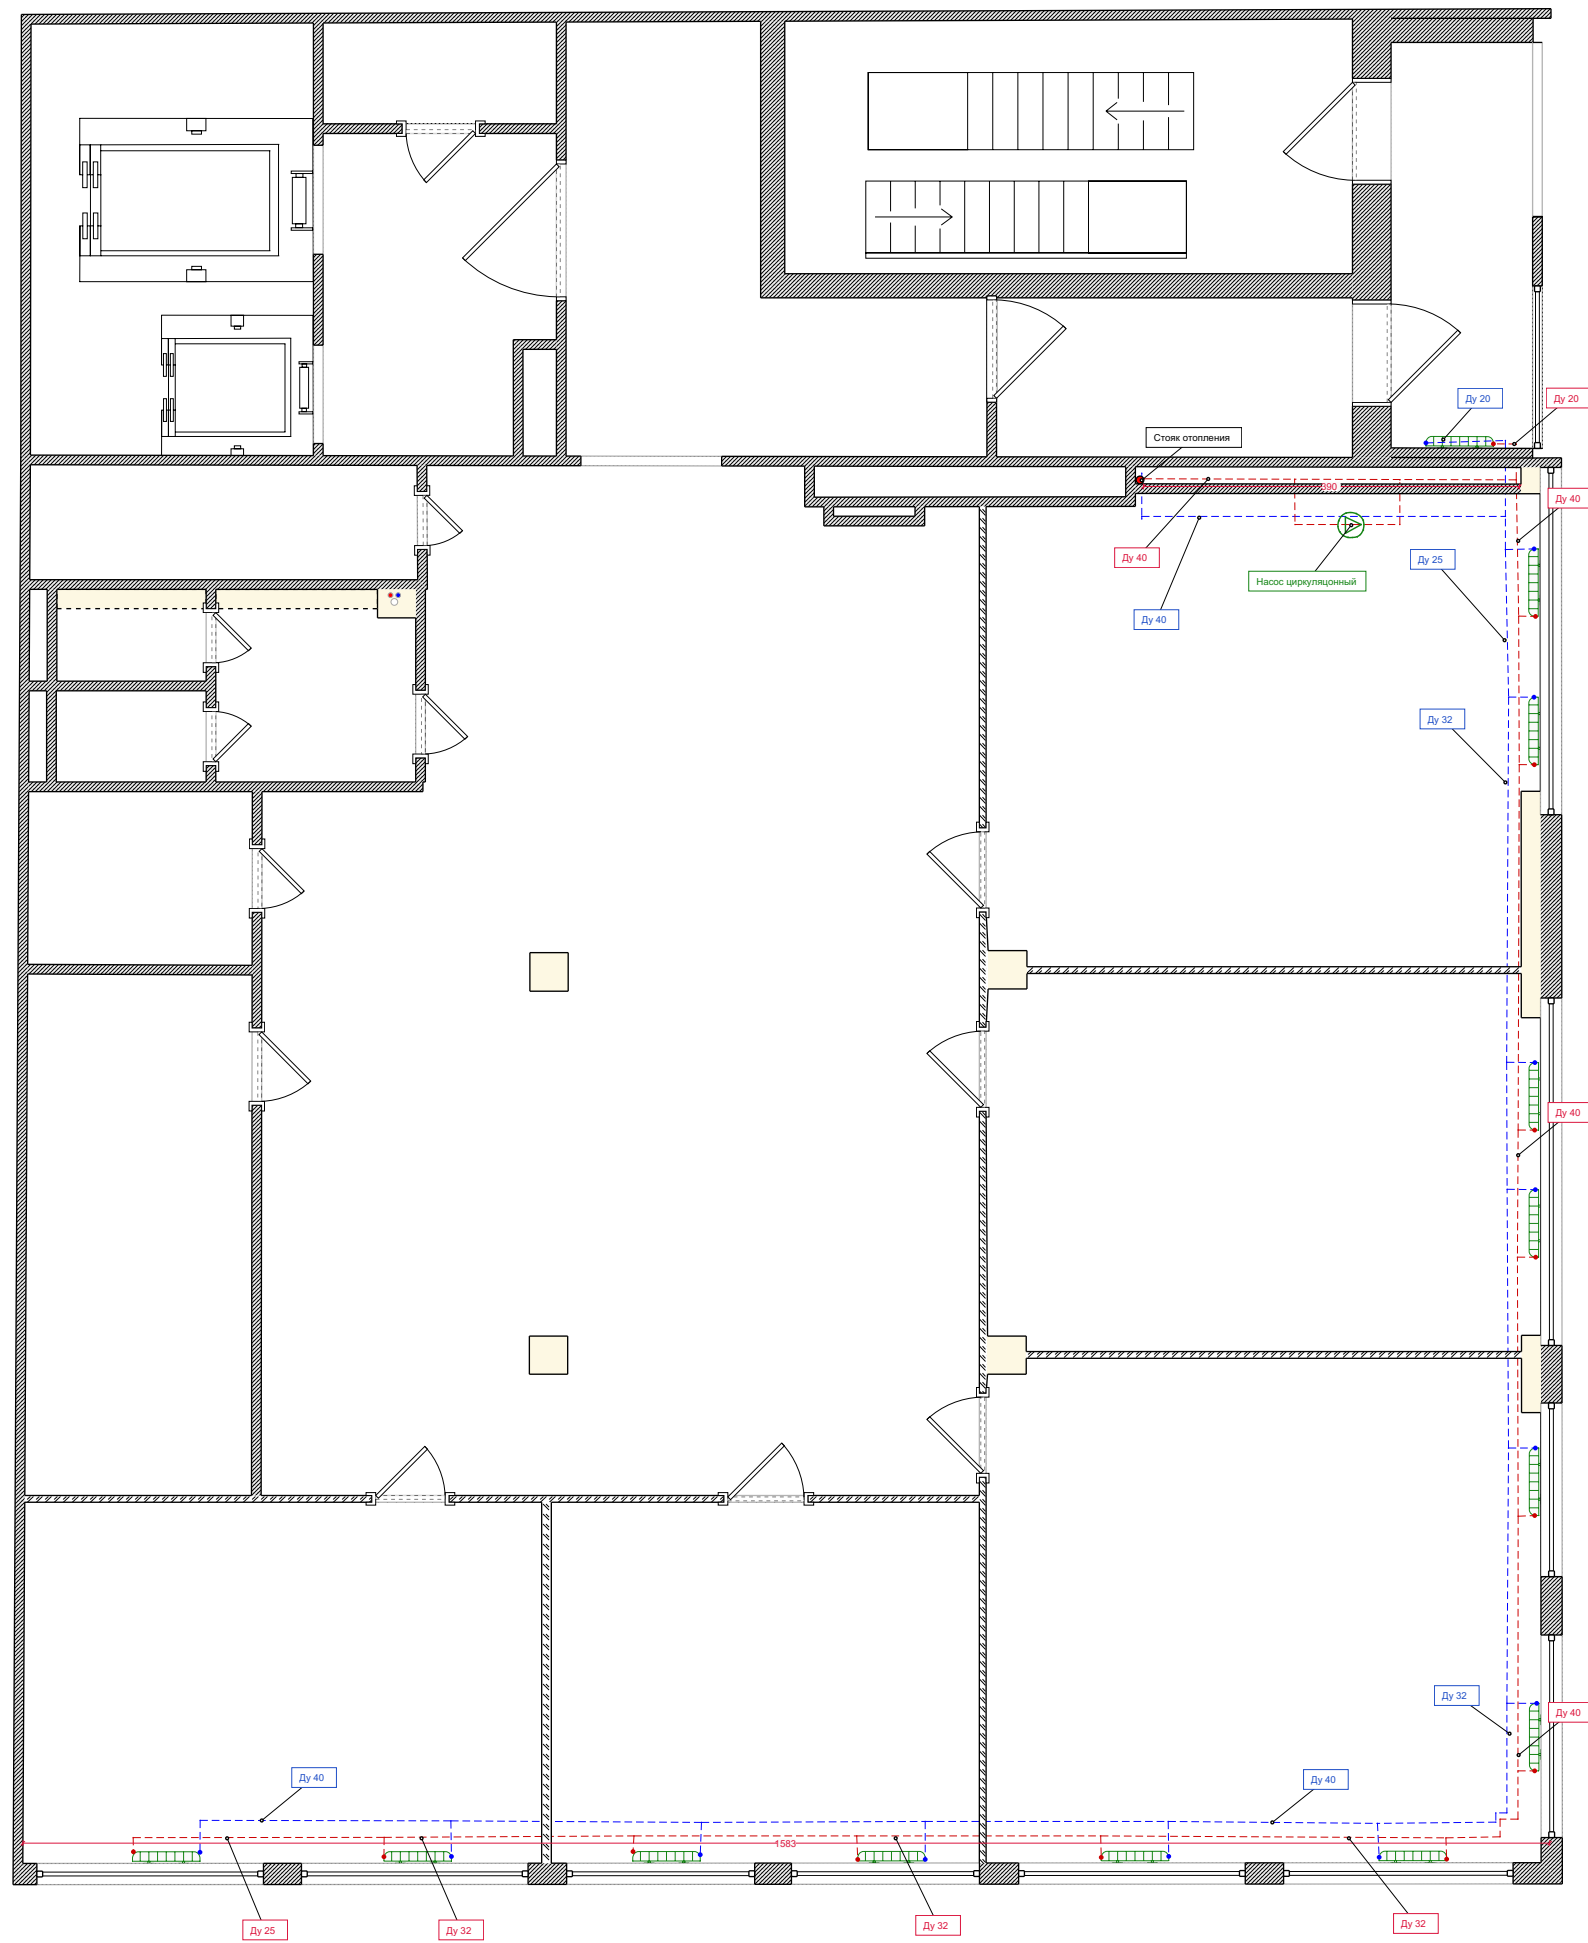

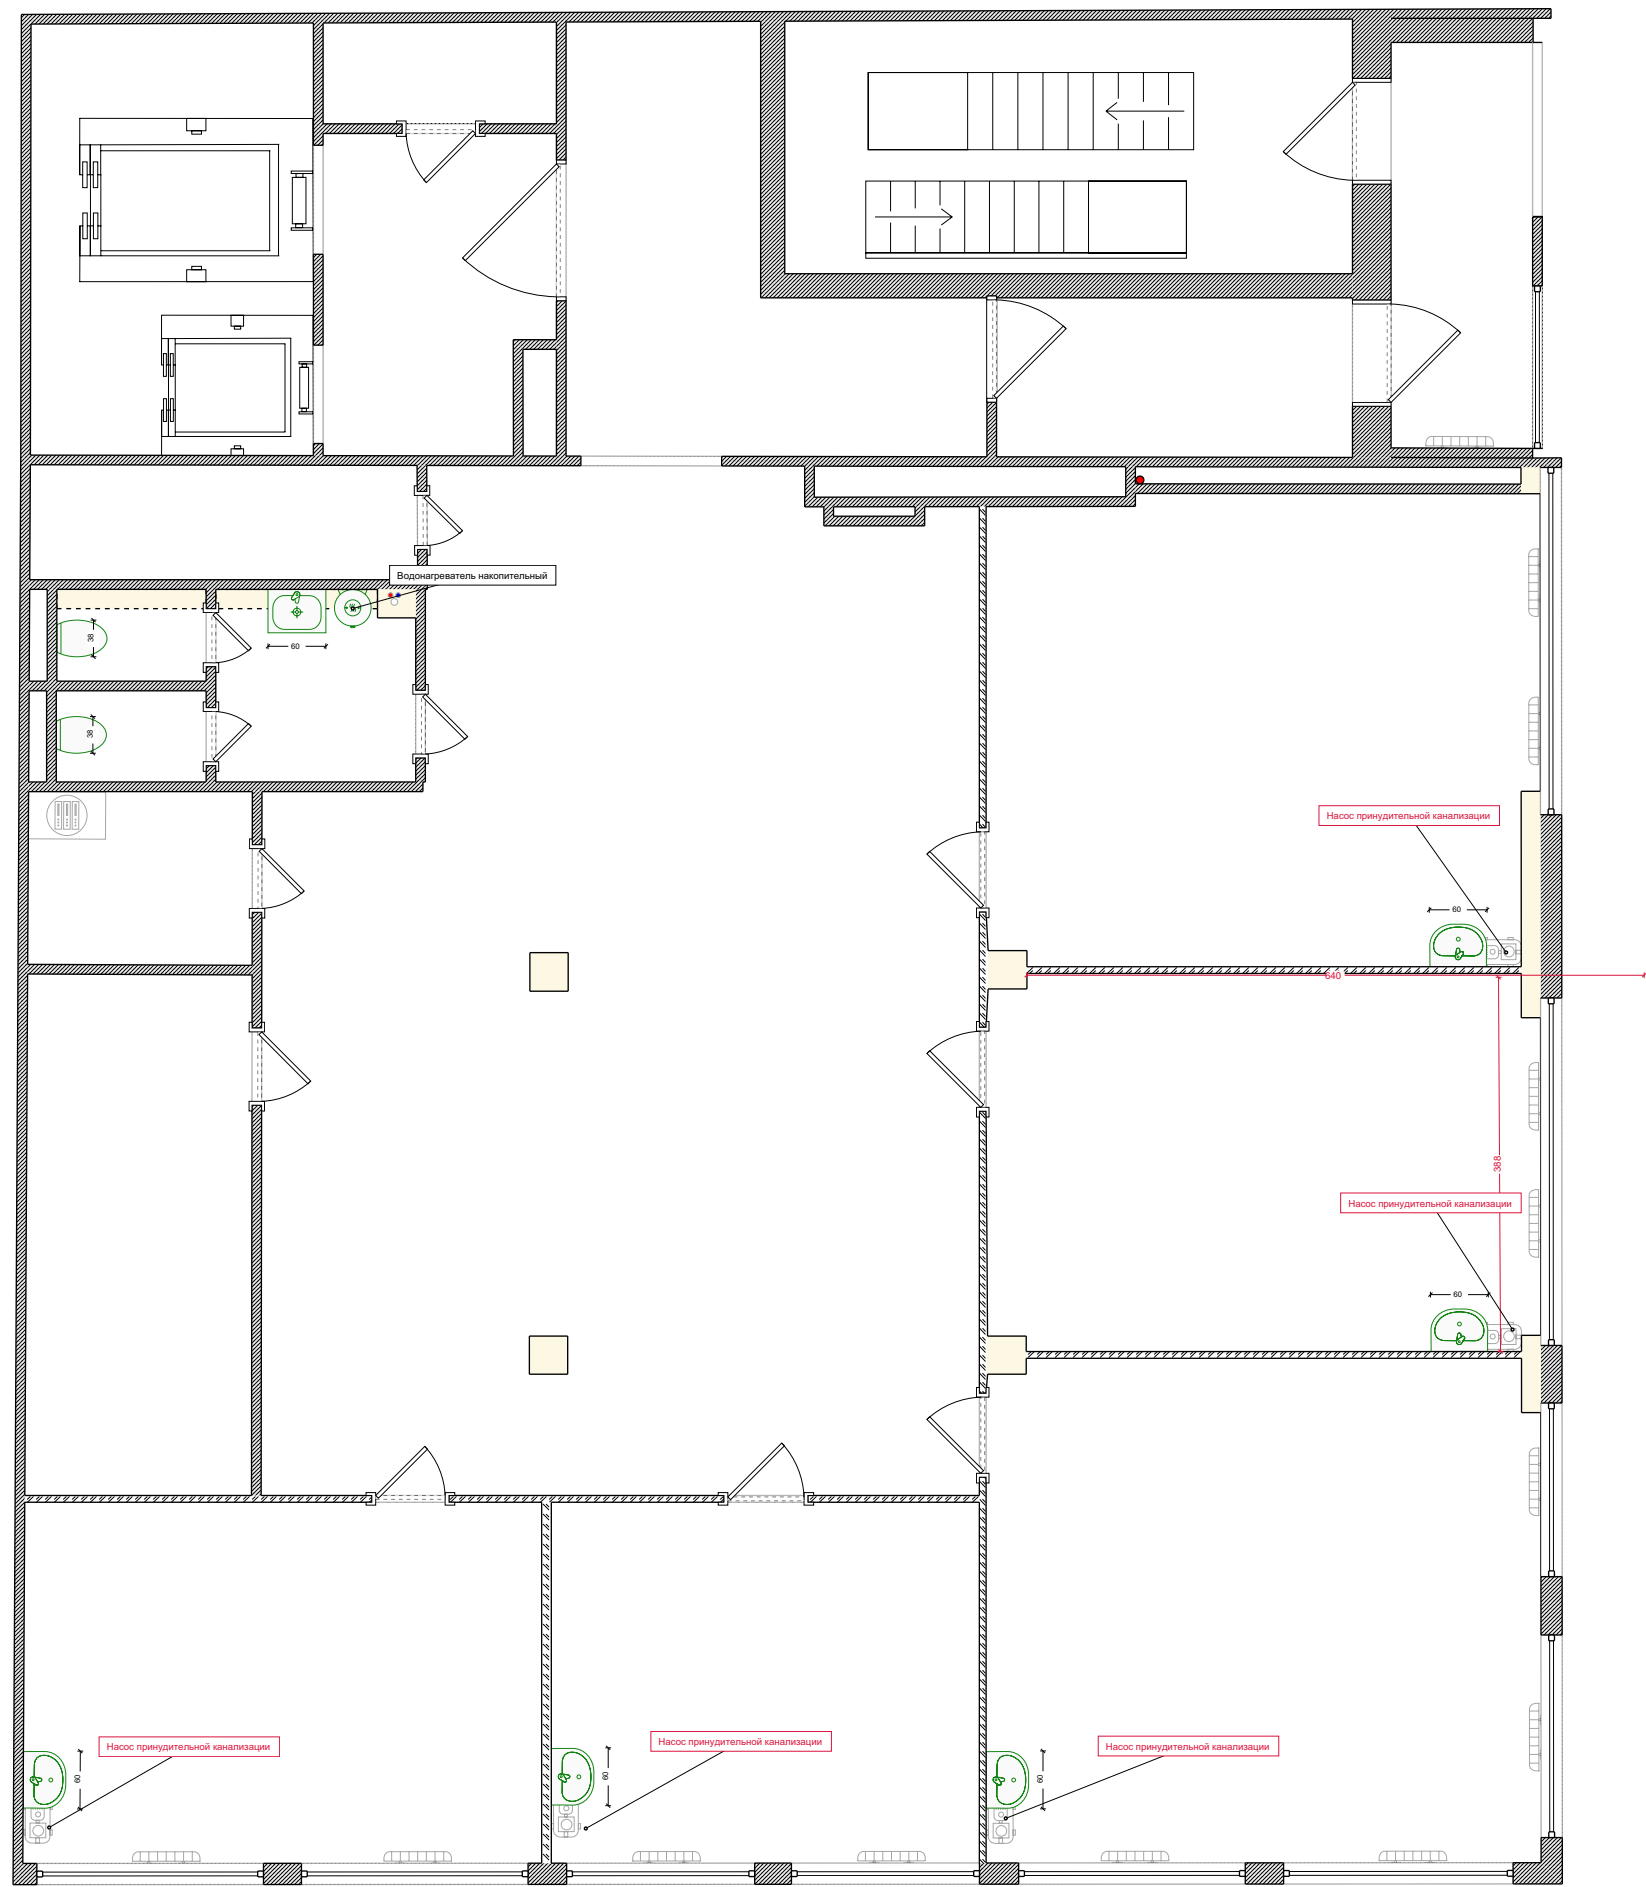

Водоснабжение

Условные обозначения:

- Вывод холодной воды
- Вывод горячей воды
- Вывод канализации
- Водопроводная труба ХВС
- Водопроводная труба ГВС
- Канализационная труба

