

ОБЛАСТНОЕ ГОСУДАРСТВЕННОЕ БЮДЖЕТНОЕ УЧРЕЖДЕНИЕ КУЛЬТУРЫ
«ГОСУДАРСТВЕННЫЙ НАУЧНО-ПРОИЗВОДСТВЕННЫЙ ЦЕНТР ПО ОХРАНЕ КУЛЬТУРНОГО НАСЛЕДИЯ ЧЕЛЯБИНСКОЙ ОБЛАСТИ»
Лицензия Министерства культуры Российской Федерации № МКРФ 02997 от 05 ноября 2015 г.
на осуществление деятельности по сохранению объектов культурного наследия (памятников истории и культуры) народов Российской Федерации.
Переоформлена на основании Приказа № 992 от 17.07.2019 г.

НАУЧНО-ПРОЕКТНАЯ ДОКУМЕНТАЦИЯ

НА ПРОВЕДЕНИЕ РАБОТ ПО СОХРАНЕНИЮ ОБЪЕКТА КУЛЬТУРНОГО НАСЛЕДИЯ РЕГИОНАЛЬНОГО ЗНАЧЕНИЯ

**«ПАМЯТНИК ВОИНАМ, ПОГИБШИМ ОТ РАН В ВЕЛИКОЙ ОТЕЧЕСТВЕННОЙ ВОЙНЕ
1941-1945 ГГ. В ГОСПИТАЛЯХ Г. ЧЕЛЯБИНСКА»,**

расположенного по адресу: Челябинская область, г. Челябинск, Лесное кладбище

РАЗДЕЛ II. КОМПЛЕКСНЫЕ НАУЧНЫЕ ИССЛЕДОВАНИЯ

НАТУРНЫЕ ИССЛЕДОВАНИЯ (ФОТОФИКСАЦИЯ И ОБМЕРНЫЕ ЧЕРТЕЖИ ОБЪЕКТА КУЛЬТУРНОГО НАСЛЕДИЯ)

ТОМ 5

Заказчик: МАУ «Челябинский центр искусств»
Стадия: КНИ
Шифр: 1/23-23-01.ФФ.ОЧ

Челябинск
2023 г.

ОБЛАСТНОЕ ГОСУДАРСТВЕННОЕ БЮДЖЕТНОЕ УЧРЕЖДЕНИЕ КУЛЬТУРЫ
«ГОСУДАРСТВЕННЫЙ НАУЧНО-ПРОИЗВОДСТВЕННЫЙ ЦЕНТР ПО ОХРАНЕ КУЛЬТУРНОГО НАСЛЕДИЯ ЧЕЛЯБИНСКОЙ ОБЛАСТИ»
Лицензия Министерства культуры Российской Федерации № МКРФ 02997 от 05 ноября 2015 г.
на осуществление деятельности по сохранению объектов культурного наследия (памятников истории и культуры) народов Российской Федерации.
Переоформлена на основании Приказа № 992 от 17.07.2019 г.

НАУЧНО-ПРОЕКТНАЯ ДОКУМЕНТАЦИЯ

НА ПРОВЕДЕНИЕ РАБОТ ПО СОХРАНЕНИЮ ОБЪЕКТА КУЛЬТУРНОГО НАСЛЕДИЯ РЕГИОНАЛЬНОГО ЗНАЧЕНИЯ

**«ПАМЯТНИК ВОИНАМ, ПОГИБШИМ ОТ РАН В ВЕЛИКОЙ ОТЕЧЕСТВЕННОЙ ВОЙНЕ
1941-1945 ГГ. В ГОСПИТАЛЯХ Г. ЧЕЛЯБИНСКА»,**

расположенного по адресу: Челябинская область, г. Челябинск, Лесное кладбище

РАЗДЕЛ II. КОМПЛЕКСНЫЕ НАУЧНЫЕ ИССЛЕДОВАНИЯ

НАТУРНЫЕ ИССЛЕДОВАНИЯ (ФОТОФИКСАЦИЯ И ОБМЕРНЫЕ ЧЕРТЕЖИ ОБЪЕКТА КУЛЬТУРНОГО НАСЛЕДИЯ)

ТОМ 5

Заказчик: МАУ «Челябинский центр искусств»

Стадия: КНИ

Шифр: 1/23-23-01.ФФ.ОЧ

Директор ОГБУК «Государственный
научно-производственный центр по охране
культурного наследия Челябинской области»

Научный руководитель, ГИП

 М. И. Быков
 Т. С. Большакова

Челябинск
2023 г.

СОСТАВ И КОМПЛЕКТАЦИЯ НАУЧНО-ПРОЕКТНОЙ ДОКУМЕНТАЦИИ

Номер тома	Обозначение раздела	Наименование раздела/подраздела		Обозначение комплекта	Наименование/Содержание тома	Маркировка чертежей	Примечания
1	Раздел I	Предварительные работы		1/23-23-01.ИРД	Исходно-разрешительная документация		
2				1/23-23-01.ПИ	"Предварительные исследования"		
					Программа проектных и производственных работ		
					План мероприятий, обеспечивающих проведение комплексных научных исследований объекта культурного наследия		
					Заключение о возможности приспособления объекта культурного наследия для современного использования		
					Акт определения влияния видов работ на конструктивные и другие характеристики надежности и безопасности объекта культурного наследия		
					Акт технического состояния объекта культурного наследия и утраты его первоначального облика		
3	Раздел II	Комплексные научные исследования		1/23-23-01.ИАБИ	Историко-архивные и библиографические исследования		
4				1/23-23-01.ИОТС	Инженерные обследования технического состояния объекта культурного наследия		
5				1/23-23-01.ФФ.04	Натурные исследования (фотофиксация и обмерные чертежи объекта культурного наследия)	04	
6				1/23-23-01.ОКНИ	Отчет по комплексным научным исследованиям		
7	Раздел III	Проект реставрации и приспособления	Эскизный проект	1/23-23-01.ПЗ.ЭП	Пояснительная записка к эскизному проекту		
8				1/23-23-01.АР.КР.ЭП	Архитектурные и конструктивные решения	АР, КР	
9			Проектная документация	1/23-23-01.ПЗ.П	Пояснительная записка к проектной документации		
10				1/23-23-01.АР.КР.П	Архитектурные и конструктивные решения	АР, КР	
11				1/23-23-01.ПЗ.Р	Пояснительная записка к рабочей документации		
12			Рабочая проектно-сметная документация	1/23-23-01.АР.КР.Р	Архитектурные и конструктивные решения	АР, КР	
13				1/23-23-01.ПОР	Проект организации реставрации		
				1/23-23-01.ЛС	Локальная смета		
				1/23-23-01.ВДР	Ведомость демонтажных работ		
			1/23-23-01.ВОР	Ведомость отделочных работ			

						1/23-23-01.ФФ.04				
						Объект культурного наследия регионального значения "Памятник воинам, погибшим от ран в Великой Отечественной войне 1941-1945 гг. в госпиталях г. Челябинска", расположенный по адресу: Челябинская область, г. Челябинск, Лесное кладбище				
Изм.	Кол.уч.	Лист	№ док.	Подп.	Дата					
Науч. руков.	Большакова				05.2023 г.	Научно-проектная документация на проведение работ по сохранению объекта культурного наследия регионального значения		Стадия	Лист	Листов
ГИП	Большакова				05.2023 г.			КНИ	1	30
						Состав научно-проектной документации		ОГБУК "ГНПЦ по охране культурного наследия Челябинской области"		
Выполнил	Богданова				05.2023 г.					

Научно – проектная документация на проведение работ по сохранению объекта культурного наследия регионального значения «Памятник воинам, погибшим от ран в Великой Отечественной войне 1941–1945 гг. в госпиталях г. Челябинска», расположенного по адресу: Челябинская область, г. Челябинск, Лесное кладбище.

Шифр: 1/23-23-01.ФФ.ОЧ

Том 5.

АВТОРСКИЙ КОЛЛЕКТИВ

Ф.И.О.	Должность	Участие
Быков М. И.	Директор	Общее руководство
Большакова Т. С.	Научный руководитель, ГИП	Научное руководство, проверка разделов научно-проектной документации
Муравьева Т. А.	Главный специалист производственного отдела	Разработка разделов научно-проектной документации
Гуськов Б. А.	Главный специалист производственного отдела	Разработка разделов научно-проектной документации, архитектурные обмеры, конструктивные решения
Богданова К. А.	Главный специалист производственного отдела	Разработка разделов научно-проектной документации, архитектурные обмеры, фотофиксация


Научный руководитель, ГИП



Т. С. Большакова

						1/23-23-01.ФФ.04			
						Объект культурного наследия регионального значения "Памятник воинам, погибшим от ран в Великой Отечественной войне 1941-1945 гг. в госпиталях г. Челябинска", расположенный по адресу: Челябинская область, г. Челябинск, Лесное кладбище			
Изм.	Кол.уч.	Лист	№ док.	Подп.	Дата				
Науч. руков.	Большакова		05.2023 г.	Научно-проектная документация на проведение работ по сохранению объекта культурного наследия регионального значения			Стадия	Лист	Листов
ГИП	Большакова		05.2023 г.				КНИ	2	
				Авторский коллектив			ОГБУК "ГНПЦ по охране культурного наследия Челябинской области"		
Выполнил	Богданова		05.2023 г.						

Шифр: 1/23-23-01.ФФ.04						СОДЕРЖАНИЕ ТОМА				Том <u>5</u>		
№ п/п		Наименование									Стр.	
		Состав и комплектиция научно-проектной документации									1	
		Авторский коллектив									2	
		Содержание тома									3	
1		Ситуационный план									4	
2		Исходные данные									5	
3		Общие данные									6	
4		Исторические фотографии									7	
5		План памятника и захоронений воинов. Схема фотофиксации. М 1:400.									8	
6		Фотографии 1-2.									9	
		Фотографии 3-4.									10	
		Фотографии 5-6.									11	
		Фотографии 7-8.									12	
		Фотографии 9-10.									13	
		Фотографии 11-12.									14	
		Фотографии 13-14.									15	
		Фотографии 15-16.									16	
		Фотографии 17-18.									17	
		Фотографии 19-20.									18	
		Фотографии 21-22.									19	
		Фотографии 23-24.									20	
		Фотографии 25-26.									21	
		Фотографии 27-28.									22	
		Фотографии 29-30.									23	
		Фотографии 31-32.									24	
		Фотографии 33-34.									25	
		Фотографии 35-36.									26	
		Фотографии 37-38.									27	
		Фотографии 39-40.									28	
		Фотографии 41-42.									29	
		Фотографии 41-42.									29	
7		Обмерный план памятника и захоронений воинов. М 1:400.									30	
8		Обмерные чертежи. Виды наружных и внутренних стен галерей, опорных стен площадок. М 1:100.									31	
9		Обмерные чертежи. Виды наружных и внутренних стен галерей, опорных стен площадок. М 1:100.									32	
10		Обмерные чертежи. Виды скульптурной композиции. М 1:100.									33	
						1/23-23-01.ФФ.04						
						Объект культурного наследия регионального значения "Памятник воинам, погибшим от ран в Великой Отечественной войне 1941-1945 гг. в госпиталях г. Челябинска", расположенный по адресу: Челябинская область, г. Челябинск, Лесное кладбище						
Изм.	Кол.уч.	Лист	№ док.	Подп.	Дата							
Науч. руковод.	Большакова				05.2023 г.	Научно-проектная документация на проведение работ по сохранению объекта культурного наследия регионального значения			Стадия	Лист	Листов	
ГИП	Большакова				05.2023 г.				КНИ	3		
						Содержание тома			ОГБУК "ГНПЦ по охране культурного наследия Челябинской области"			
Выполнил	Богданова				05.2023 г.							

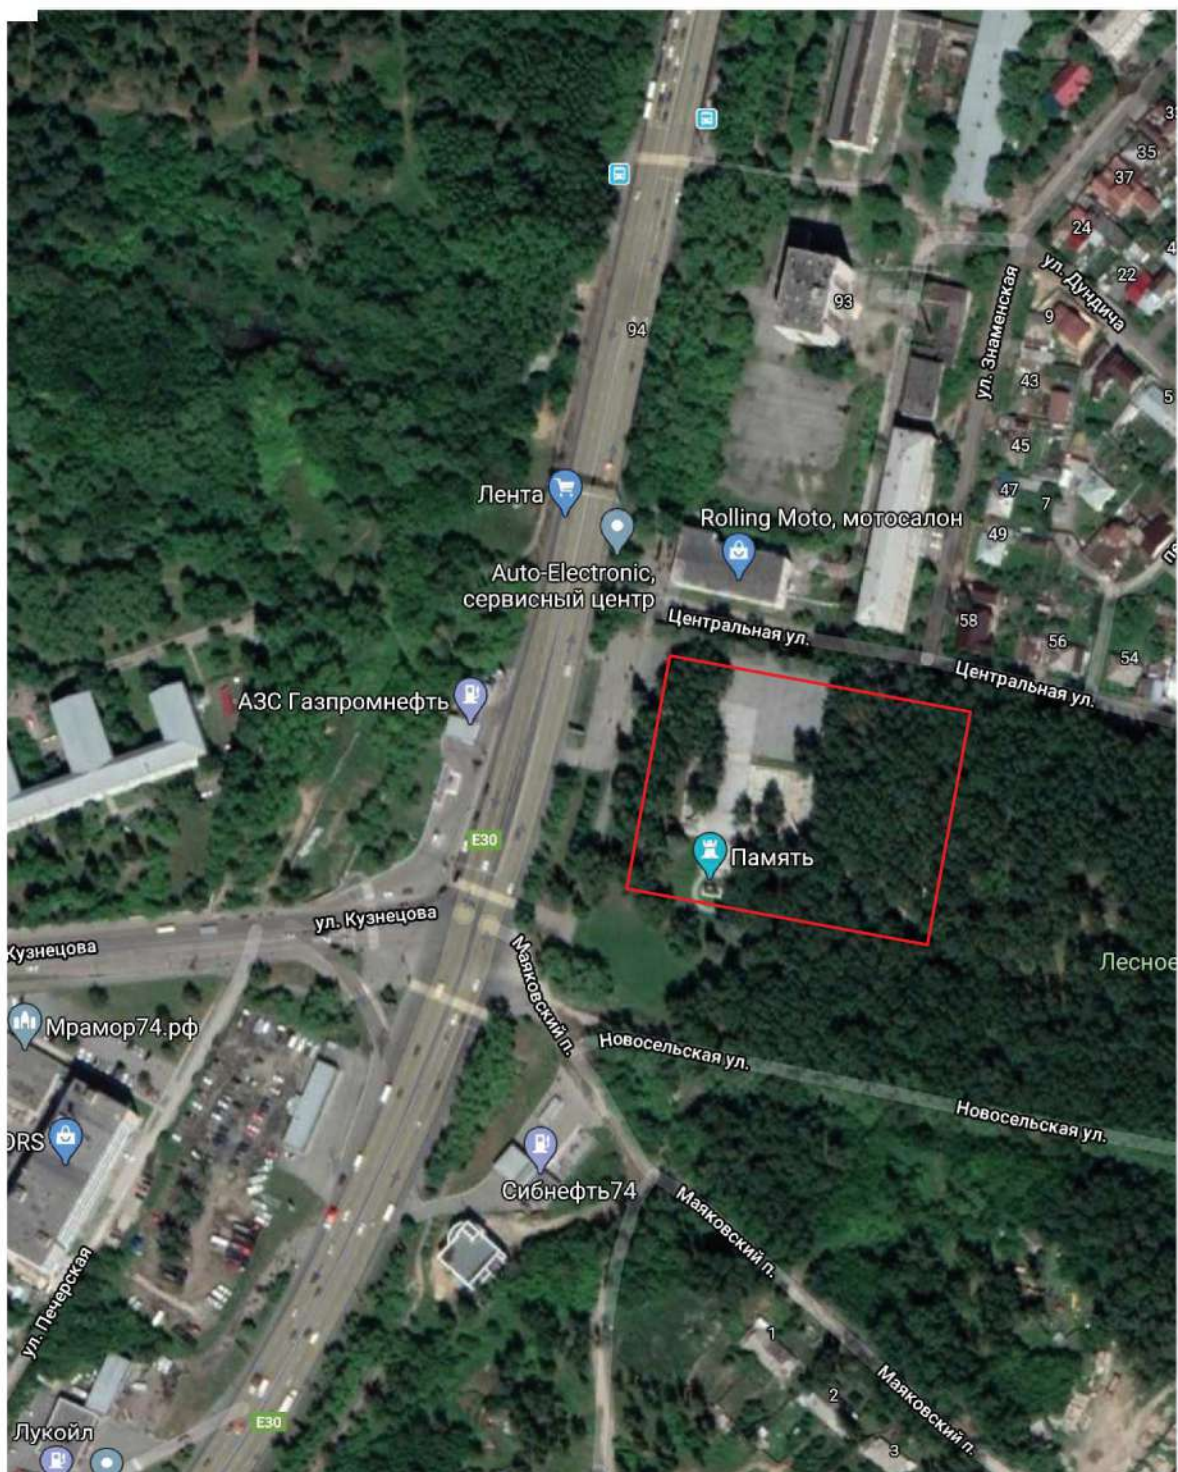

Существующее состояние прилегающей территории (аэрофотосъемка).

- местоположение объекта культурного наследия регионального значения "Памятник воинам, погибшим от ран в Великой Отечественной войне 1941-1945 гг. в госпиталях г. Челябинска" на Лесном кладбище г. Челябинска

						1/23-23-01.ФФ.04		
						Объект культурного наследия регионального значения "Памятник воинам, погибшим от ран в Великой Отечественной войне 1941-1945 гг. в госпиталях г. Челябинска", расположенный по адресу: Челябинская область, г. Челябинск, Лесное кладбище		
Изм.	Кол.уч.	Лист	№ док.	Подп.	Дата	Научно-проектная документация на проведение работ по сохранению объекта культурного наследия регионального значения	Стадия	Лист
Науч. руков.	Большакова				05.2023 г.		КНИ	4
ГИП	Большакова				05.2023 г.	Ситуационный план	ОГБУК "ГНПЦ по охране культурного наследия Челябинской области"	
Выполнил	Богданова				05.2023 г.			

ИСХОДНЫЕ ДАННЫЕ

Научно-проектная документация разрабатывается на основании следующих документов:

- Договор № 1/23 от 10.03.2023 г.;
- Задание на проведение работ по сохранению объекта культурного наследия (памятника истории и культуры) народов Российской Федерации от 21.04.2023 г. № 03-9/17;
- Решение Исполнительного Комитета Челябинского областного Совета депутатов трудящихся "О мерах по дальнейшему улучшению дела охраны и использования памятников истории и культуры области" № 371 от 20.09.1977 г.;
- Паспорт памятника истории и культуры СССР (недвижимые) от 29.03.1982 г.;
- Технический паспорт на сооружение от 25.10.2010 г. № 43810;
- Приказ Государственного комитета охраны объектов культурного наследия Челябинской области об утверждении охранного обязательства на объект культурного наследия регионального значения «Памятник воинам, погибшим от ран в Великой Отечественной войне 1941-1945 гг. в госпитальных г. Челябинска», расположенного по адресу: Челябинская область, г. Челябинск, Лесное кладбище, от 18.06.2018 г. № 113;
- Приказ Государственного комитета охраны объектов культурного наследия Челябинской области об утверждении границ территории, особых режимов использования земель и требований к градостроительным регламентам в границах данной территории объекта культурного наследия регионального значения «Памятник воинам, погибшим от ран в Великой Отечественной войне 1941-1945 гг. в госпитальных г. Челябинска», расположенного по адресу: Челябинская область, г. Челябинск, Лесное кладбище, от 04.07.2019 г. № 396;
- Приказ Государственного комитета охраны объектов культурного наследия Челябинской области об утверждении описания особенностей, подлежащих обязательному сохранению (предмета охраны), объекта культурного наследия регионального значения «Памятник воинам, погибшим от ран в Великой Отечественной войне 1941-1945 гг. в госпитальных г. Челябинска», расположенного по адресу: Челябинская область, г. Челябинск, Лесное кладбище, от 03.03.2020 г. № 60;
- Приказ Государственного комитета охраны объектов культурного наследия Челябинской области об утверждении границ территории, особых режимов использования земель и требований к градостроительным регламентам в границах данной территории объекта культурного наследия регионального значения «Памятник воинам, погибшим от ран в Великой Отечественной войне 1941-1945 гг. в госпитальных г. Челябинска», расположенного по адресу: Челябинская область, г. Челябинск, Лесное кладбище, от 22.07.2020 г. № 223;
- Приказ Государственного комитета охраны объектов культурного наследия Челябинской области «О внесении изменений в Приказ Государственного комитета охраны объектов культурного наследия Челябинской области от 03.03.2020 г. № 60 «Об утверждении описания особенностей, подлежащих обязательному сохранению (предмета охраны), объекта культурного наследия регионального значения «Памятник воинам, погибшим от ран в Великой Отечественной войне 1941-1945 гг. в госпитальных г. Челябинска», расположенного по адресу: Челябинская область, г. Челябинск, Лесное кладбище», от 28.11.2022 г. № 444;
- Приказ Государственного комитета охраны объектов культурного наследия Челябинской области «О внесении изменений в Приказ Государственного комитета охраны объектов культурного наследия Челябинской области от 18.06.2018 г. № 113 «Об утверждении охранного обязательства на объект культурного наследия регионального значения «Памятник воинам, погибшим от ран в Великой Отечественной войне 1941-1945 гг. в госпитальных г. Челябинска», расположенного по адресу: Челябинская область, г. Челябинск, Лесное кладбище», от 01.12.2022 г. № 451;
- Паспорт объекта культурного наследия от Утверждено приказом Министерства культуры Российской Федерации от 02.07.2015 г. № 1906;
- Лицензия Министерства культуры Российской Федерации № МК РФ 02997 от 5 ноября 2015 г. на осуществление деятельности по сохранению культурного наследия (памятников истории и культуры) народов Российской Федерации. Предоставлена ОГБУК «ГНПЦ по охране культурного наследия Челябинской области». Настоящая лицензия переоформлена на основании решения лицензирующего органа - приказа № 992 от 17.07.2019 г.

						1/23-23-01.ФФ.04		
						Объект культурного наследия регионального значения "Памятник воинам, погибшим от ран в Великой Отечественной войне 1941-1945 гг. в госпитальных г. Челябинска", расположенный по адресу: Челябинская область, г. Челябинск, Лесное кладбище		
Изм.	Кол.уч.	Лист	№ док.	Подп.	Дата			
Науч. рук.	Большакова				05.2023 г.	Научно-проектная документация на проведение работ по сохранению объекта культурного наследия регионального значения	Стадия	Лист
ГИП	Большакова				05.2023 г.		КНИ	5
						Исходные данные	ОГБУК "ГНПЦ по охране культурного наследия Челябинской области"	
Выполнил	Богданова				05.2023 г.			

ИСТОРИЧЕСКОЕ ОПИСАНИЕ ПАМЯТНИКА

Часть территории Лесного кладбища была преобразована под мемориал воинской Славы ко дню 30-летия Победы. Мемориальный комплекс представляет собой две галереи из кирпичных стен с бойницами, окружающих с трех сторон захоронения (в количестве 171 могила) с надгробными мраморными плитами. На внутренней стороне стены имеется надпись «Память о Вас сильнее времени». В течение 10 лет, к 50-летию Победы останки защитников Отечества были перезахоронены на новом месте. На внешней стороне стены выполнена надпись: «Ни на земле, ни в райской тишине мы не забудем Вас погибших на войне, 1941-1945 гг.» и закреплены 20 памятных досок с фамилиями 340 умерших в военные и послевоенные годы. Часть мраморных надгробных плит (в количестве 101 могила) с фамилиями умерших воинов расположены с внешней стороны к востоку от галерей.

Надгробные мраморные плиты поделены на группы, окруженные беломраморными бордюрами. Надгробные плиты Героев Советского союза по размерам более чем в два раза превосходят надгробные плиты остальных умерших воинов. На каждой надгробной плите в верхней части закреплена бронзовая пятиконечная звезда, под ней фамилия и инициалы умершего воина выполнены углубленным рельефом, заполненным черной краской.

К юго-западу от мест захоронения воинов 9 мая 1975 г. была установлена скульптурная композиция «Память» (авторы: скульпторы Л. Н. Головницкий, Э. Э. Головницкая, архитекторы Ю. П. Данилов, И. В. Талалай) на месте первоначально установленной бетонной скульптуры воина-гранатометчика. На постаменте, венчающем насыпной земляной холм, высотой 4 метра от подножия, воздвигнуты две женские фигуры в полный рост, удерживающие каску воина. Монумент, символизирующий скорбь матери, жены, сестры, невесты, погибшего на войне бойца, выполнен из бетона, облицованного кованой медью. Постамент под скульптурами также выполнен из бетона, позднее облицован кованой медью и окружен бетонной отмосткой.

Земляной холм под скульптурной композицией озеленен, каждой год накануне празднования 9 мая его украшают венками из цветов и гвоздиками.

Вокруг земляного холма выполнена дорожка по кругу, напротив холма – верхняя площадка. Верхняя и нижняя площадки соединены двумя боковыми лестничными маршами и третьим, центральным. К нижней площадке с южной и восточной стороны примыкают два лестничных марша.

ОБЩИЕ ДАННЫЕ

В рамках данного проекта даются предложения по ремонту и укреплению наружных и внутренних кирпичных стен двух галерей, подпорных кирпичных стен нижней площадки; оштукатуривание их декоративной терразитовой штукатуркой с нарезкой рустов; замене разрушенных сборных ж/бетонных ступеней нескольких лестничных маршей на гранитные ступени на ж/бетонном основании, замене сборного ж/бетонного покрытия кирпичных стен двух галерей на аналогичное сборное ж/бетонное покрытие, облицованное гранитными накрывками с разуклонкой и капельником; очистке и ремонту скульптурной композиции «Память», очистке и ремонту мемориальных табличек, надгробных беломраморных плит; очистке сохраняемых беломраморных бордюров и замене разрушенных, по устройству покрытия площадок и отмостки вокруг кирпичных стен из гранитной тротуарной плитки.

ОБЩИЕ УКАЗАНИЯ

В данном томе раздела научно-проектной документации "Комплексные научные исследования" представлены кадры фотофиксации мемориала и скульптурной композиции по состоянию на март-апрель 2023 г. Кадры фотофиксации выполнены фотоаппаратом Nikon.

Также представлены обмерные чертежи мемориала, наружных и внутренних стен галерей, подпорных стен площадки, лестничных маршей и скульптурной композиции.

Разработанные чертежи соответствуют требованиям норм, правил и стандартов, действующих на территории Российской Федерации по состоянию на апрель 2023 г.


						1/23-23-01.ФФ.04		
						Объект культурного наследия регионального значения "Памятник воинам, погибшим от ран в Великой Отечественной войне 1941-1945 гг. в госпиталях г. Челябинска", расположенный по адресу: Челябинская область, г. Челябинск, Лесное кладбище		
Изм.	Кол.уч.	Лист	№ док.	Подп.	Дата			
Науч. рук.	Большакова				05.2023 г.	Научно-проектная документация на проведение работ по сохранению объекта культурного наследия регионального значения	Стадия	Лист
ГИП	Большакова				05.2023 г.		КНИ	6
						Историческое описание памятника. Общие данные. Общие указания.	ОГБУК "ГНПЦ по охране культурного наследия Челябинской области"	
Выполнил	Богданова				05.2023 г.			




Скульптурная композиция "Память". Вид с северо-запада (1984 г.)



Вид на наружную сторону восточной стены Мемориала воинской Славы с северо-востока (2010 г.)

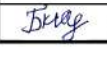						1/23-23-01.ФФ		
						Объект культурного наследия регионального значения "Памятник воинам, погибшим от ран в Великой Отечественной войне 1941-1945 гг. в госпиталях г. Челябинска", расположенный по адресу: Челябинская область, г. Челябинск, Лесное кладбище		
Изм.	Кол.уч.	Лист	№ док.	Подп.	Дата			
Науч. руковод.	Большакова				05.2023 г.	Научно-проектная документация на проведение работ по сохранению объекта культурного наследия регионального значения	Стадия	Лист
ГИП	Большакова				05.2023 г.		КНИ	7
						Исторические фотографии.	ОГБУК "ГНПЦ по охране культурного наследия Челябинской области"	
Выполнил	Богданова				05.2023 г.			

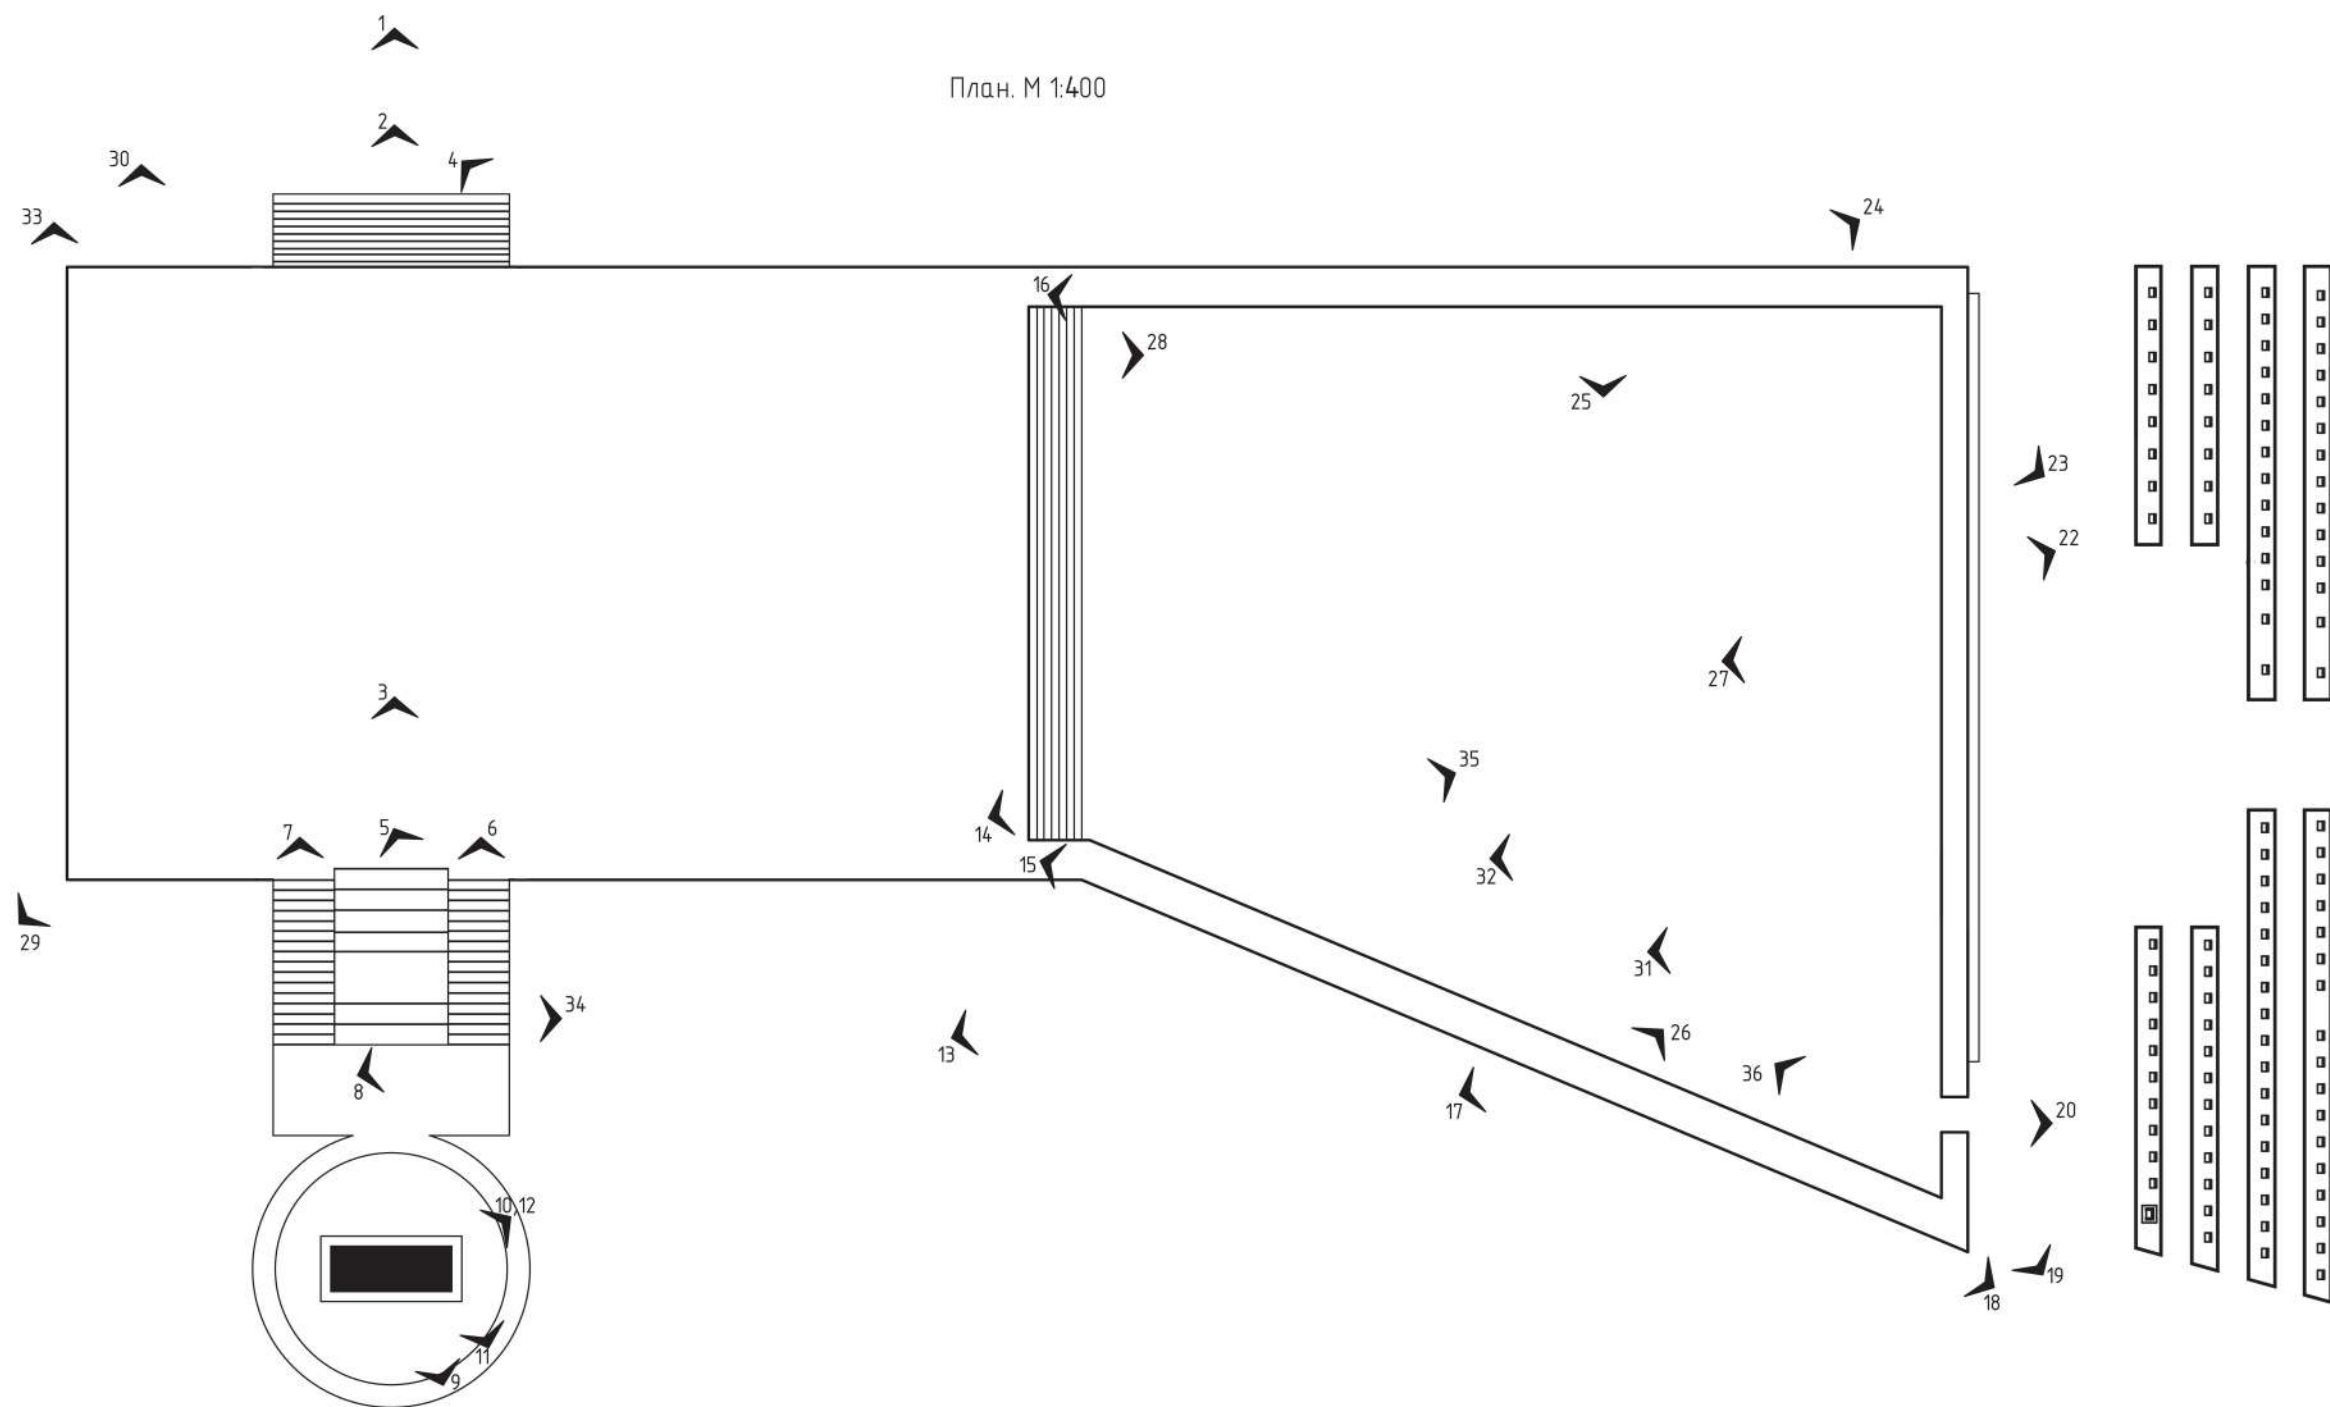

						1/23-23-01.ФФ			
						Объект культурного наследия регионального значения "Памятник воинам, погибшим от ран в Великой Отечественной войне 1941-1945 гг. в госпиталях г. Челябинска", расположенный по адресу: Челябинская область, г. Челябинск, Лесное кладбище			
Изм.	Кол.уч.	Лист	№ док.	Подп.	Дата				
Науч. рук.	Большакова				05.2023 г.	Научно-проектная документация на проведение работ по сохранению объекта культурного наследия регионального значения	Стадия	Лист	Листов
ГИП	Большакова				05.2023 г.		КНИ	8	
						План памятника и захоронений воинов. Схема точек фотофиксации. М 1:400	ОГБУК «ГНПЦ по охране культурного наследия Челябинской области»		
Выполнил	Богданова				05.2023 г.				

Согласовано					
Инв. № подл.	Подп. и дата	Взам. инв. №			



Фото 1 – Скульптурная композиция «Память» – монумент на постаменте на вершине насыпного земляного холма, с площадками (верхняя и нижняя) и двумя боковыми и центральным лестничными маршами.



Фото 2 – Вид на центральный лестничный марш перед монументом с севера



Фото 3 – Вид на монумент с нижней площадки с северной стороны



Фото 4 – Вид на центральный лестничный марш перед монументом с северо-запада

						1/23-23-01.ФФ			
						Объект культурного наследия регионального значения "Памятник воинам, погибшим от ран в Великой Отечественной войне 1941-1945 гг. в госпиталях г. Челябинска", расположенный по адресу: Челябинская область, г. Челябинск, Лесное кладбище			
Изм.	Кол.уч.	Лист	№ док.	Подп.	Дата	Научно-проектная документация на проведение работ по сохранению объекта культурного наследия регионального значения	Стадия	Лист	Листов
Науч. рукоф.	Большакова				05.2023 г.		КНИ	9	
ГИП	Большакова				05.2023 г.				
						Фотографии 1-4. Общие виды, фрагменты.	ОГБУК "ГНПЦ по охране культурного наследия Челябинской области"		
Выполнил	Богданова				05.2023 г.				

Инв. № подл.	Подп. и дата	Взам. инв. №	Согласовано	



Фото 5 – Разрушение отделочного покрытия, сколы граней ступеней перед монументом



Фото 6 – Вид на левый лестничный марш с северной стороны



Фото 7 – Вид на правый лестничный марш с северной стороны



Фото 8 – Верхняя площадка перед монументом. Трещины и сколы углов и краев плит

						1/23-23-01.ФФ		
						Объект культурного наследия регионального значения "Памятник воинам, погибшим от ран в Великой Отечественной войне 1941-1945 гг. в госпиталях г. Челябинска", расположенный по адресу: Челябинская область, г. Челябинск, Лесное кладбище		
Изм.	Кол.уч.	Лист	№ док.	Подп.	Дата	Научно-проектная документация на проведение работ по сохранению объекта культурного наследия регионального значения	Стадия	Лист
Науч. рук.	Большакова			<i>Большакова</i>	05.2023 г.		КНИ	10
ГИП	Большакова			<i>Большакова</i>	05.2023 г.			
Выполнил	Богданова			<i>Богданова</i>	05.2023 г.			

Инв. № подл.	Подп. и дата	Взам. инв. №	Согласовано	



Фото 9 – Скульптурная композиция «Память» на территории Лесного кладбища



Фото 10 – Вид на монумент с северо-востока



Фото 11 – Фрагмент нижней части скульптурной композиции с юго-востока. Разрушение бетонного слоя основания постамента. Прорастание растительности



Фото 12 – Фрагмент нижней части скульптурной композиции с востока. Разрушение бетонного слоя основания постамента. Прорастание растительности

						1/23-23-01.ФФ			
						Объект культурного наследия регионального значения "Памятник воинам, погибшим от ран в Великой Отечественной войне 1941-1945 гг. в госпиталях г. Челябинска", расположенный по адресу: Челябинская область, г. Челябинск, Лесное кладбище			
Изм.	Кол.уч.	Лист	№ док.	Подп.	Дата	Научно-проектная документация на проведение работ по сохранению объекта культурного наследия регионального значения	Стадия	Лист	Листов
Науч. рукоф.	Большакова				05.2023 г.		КНИ	11	
ГИП	Большакова				05.2023 г.				
						Фотографии 9-12. Фрагменты, дефекты.	ОГБУК "ГНПЦ по охране культурного наследия Челябинской области"		
Выполнил	Богданова				05.2023 г.				

Согласовано					
Инв. № подл.	Подп. и дата	Взам. инв. №			



Фото 13 – Общий вид на мемориал воинской Славы с юго-западной стороны



Фото 14 – Фрагмент мемориала воинской Славы с надгробными мраморными плитами



Фото 15 – Вид на мемориал воинской Славы с западной стороны



Фото 16 – Общий вид на мемориал воинской Славы с северо-западной стороны

						1/23-23-01.ФФ			
						Объект культурного наследия регионального значения "Памятник воинам, погибшим от ран в Великой Отечественной войне 1941-1945 гг. в госпиталях г. Челябинска", расположенный по адресу: Челябинская область, г. Челябинск, Лесное кладбище			
Изм.	Кол.уч.	Лист	№ док.	Подп.	Дата	Научно-проектная документация на проведение работ по сохранению объекта культурного наследия регионального значения	Стадия	Лист	Листов
Науч. рукоф.	Большакова				05.2023 г.		КНИ	12	
ГИП	Большакова				05.2023 г.				
						Фотографии 13-16. Общие виды на мемориал Славы.	ОГБУК "ГНПЦ по охране культурного наследия Челябинской области"		
Выполнил	Богданова				05.2023 г.				

Согласовано					
Инв. № подл.	Подп. и дата	Взам. инв. №			



Фото 17 – Вид на внешнюю стену ограждения мемориала с запада. Разрушение отделочного слоя



Фото 18 – Вид на внешнюю стену ограждения мемориала с юго-востока. Разрушение отделочного слоя



Фото 19 – Вид на внешнюю стену ограждения мемориала с юго-востока. Разрушение отделочного слоя. Следы намокания



Фото 20 – Вид на проем внешней стены ограждения мемориала с востока. Разрушение отделочного слоя. Следы намокания

						1/23-23-01.ФФ			
						Объект культурного наследия регионального значения "Памятник воинам, погибшим от ран в Великой Отечественной войне 1941-1945 гг. в госпиталях г. Челябинска", расположенный по адресу: Челябинская область, г. Челябинск, Лесное кладбище			
Изм.	Кол.уч.	Лист	№ док.	Подп.	Дата	Научно-проектная документация на проведение работ по сохранению объекта культурного наследия регионального значения	Стадия	Лист	Листов
Науч. рук.	Большакова			<i>Большакова</i>	05.2023 г.		КНИ	13	
ГИП	Большакова			<i>Большакова</i>	05.2023 г.				
						Фотографии 17-20. Общие виды, фрагменты.		ОГБУК "ГНПЦ по охране культурного наследия Челябинской области"	
Выполнил	Богданова			<i>Богданова</i>	05.2023 г.				

Согласовано					
Взам. инв. №					
Подп. и дата					
Инв. № подл.					



Фото 21 – Фрагмент ограждающей стены с внешней стороны



Фото 22 – Фрагмент ограждающей стены с внешней стороны. Трещины в мемориальных плитах



Фото 23 – Вид на внешнюю стену ограждения мемориала с юго-востока. Отслоение и обрушение участка штукатурного слоя



Фото 24 – Фрагмент внешней стены ограждения. Разрушение штукатурного слоя

						1/23-23-01.ФФ			
						Объект культурного наследия регионального значения "Памятник воинам, погибшим от ран в Великой Отечественной войне 1941-1945 гг. в госпиталях г. Челябинска", расположенный по адресу: Челябинская область, г. Челябинск, Лесное кладбище			
Изм.	Кол.уч.	Лист	№ док.	Подп.	Дата	Научно-проектная документация на проведение работ по сохранению объекта культурного наследия регионального значения	Стадия	Лист	Листов
Науч. руковод.	Большакова				05.2023 г.		КНИ	14	
ГИП	Большакова				05.2023 г.				
Выполнил	Богданова				05.2023 г.	Фотографии 21-24. Общие виды, фрагменты.	ОГБУК "ГНПЦ по охране культурного наследия Челябинской области"		

Инв. № подл.	Подп. и дата	Взам. инв. №	Согласовано	



Фото 25 – Фрагмент ограждающей стены с внутренней стороны. Разрушение штукатурного слоя. Трещины



Фото 26 – Фрагмент ограждающей стены с внутренней стороны. Разрушение штукатурного слоя



Фото 27 – Накладные буквы с внутренней стороны ограждающей стены. Вид с запада



Фото 28 – Фрагмент лестничного марша. Просадка грунта под нижней ступенью

						1/23-23-01.ФФ		
						Объект культурного наследия регионального значения "Памятник воинам, погибшим от ран в Великой Отечественной войне 1941-1945 гг. в госпиталях г. Челябинска", расположенный по адресу: Челябинская область, г. Челябинск, Лесное кладбище		
Изм.	Кол.уч.	Лист	№ док.	Подп.	Дата	Научно-проектная документация на проведение работ по сохранению объекта культурного наследия регионального значения	Стадия	Лист
Науч. рук.	Большакова			<i>Большакова</i>	05.2023 г.		КНИ	15
ГИП	Большакова			<i>Большакова</i>	05.2023 г.	ОГБУК "ГНПЦ по охране культурного наследия Челябинской области"		
						Фотографии 25-28. Общие виды, фрагменты.		
Выполнил	Богданова			<i>Богданова</i>	05.2023 г.			

Согласовано					
Инв. № подл.	Подп. и дата	Взам. инв. №			



Фото 29 – Вид на внешнюю ограждающую стену с юго-запада



Фото 30 – Вид на внешнюю ограждающую стену с севера. Следы намокания на стене



Фото 31 – Вид с запада на мраморные надгробные плиты



Фото 32 – Фрагмент мемориала воинской Славы с надгробными мраморными плитами. Вид с запада

						1/23-23-01.ФФ			
						Объект культурного наследия регионального значения "Памятник воинам, погибшим от ран в Великой Отечественной войне 1941-1945 гг. в госпиталях г. Челябинска", расположенный по адресу: Челябинская область, г. Челябинск, Лесное кладбище			
Изм.	Кол.уч.	Лист	№ док.	Подп.	Дата	Научно-проектная документация на проведение работ по сохранению объекта культурного наследия регионального значения	Стадия	Лист	Листов
Науч. рукоф.	Большакова				05.2023 г.		КНИ	16	
ГИП	Большакова				05.2023 г.				
						Фотографии 29-32. Фрагменты, дефекты.	ОГБУК "ГНПЦ по охране культурного наследия Челябинской области"		
Выполнил	Богданова				05.2023 г.				

Инв. № подл.	Подп. и дата	Взам. инв. №	Согласовано	



Фото 33 – Фрагмент ограждающей стены. Полное разрушение отмостки.



Фото 34 – Разрушение кирпичного основания под лестничным маршем





Фото 35 – Смещение бордюрного камня



Фото 36 – Фрагмент ограждающей стены. Следы намокания


						1/23-23-01.ФФ			
						Объект культурного наследия регионального значения "Памятник воинам, погибшим от ран в Великой Отечественной войне 1941-1945 гг. в госпиталях г. Челябинска", расположенный по адресу: Челябинская область, г. Челябинск, Лесное кладбище			
Изм.	Кол.уч.	Лист	№ док.	Подп.	Дата	Научно-проектная документация на проведение работ по сохранению объекта культурного наследия регионального значения	Стадия	Лист	Листов
Науч. рукоф.	Большакова				05.2023 г.		КНИ	17	
ГИП	Большакова				05.2023 г.				
Выполнил	Богданова				05.2023 г.	Фотографии 33-36. Фрагменты, дефекты.	ОГБУК "ГНПЦ по охране культурного наследия Челябинской области"		

Инв. № подл.	Подп. и дата	Взам. инв. №	Согласовано

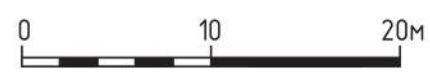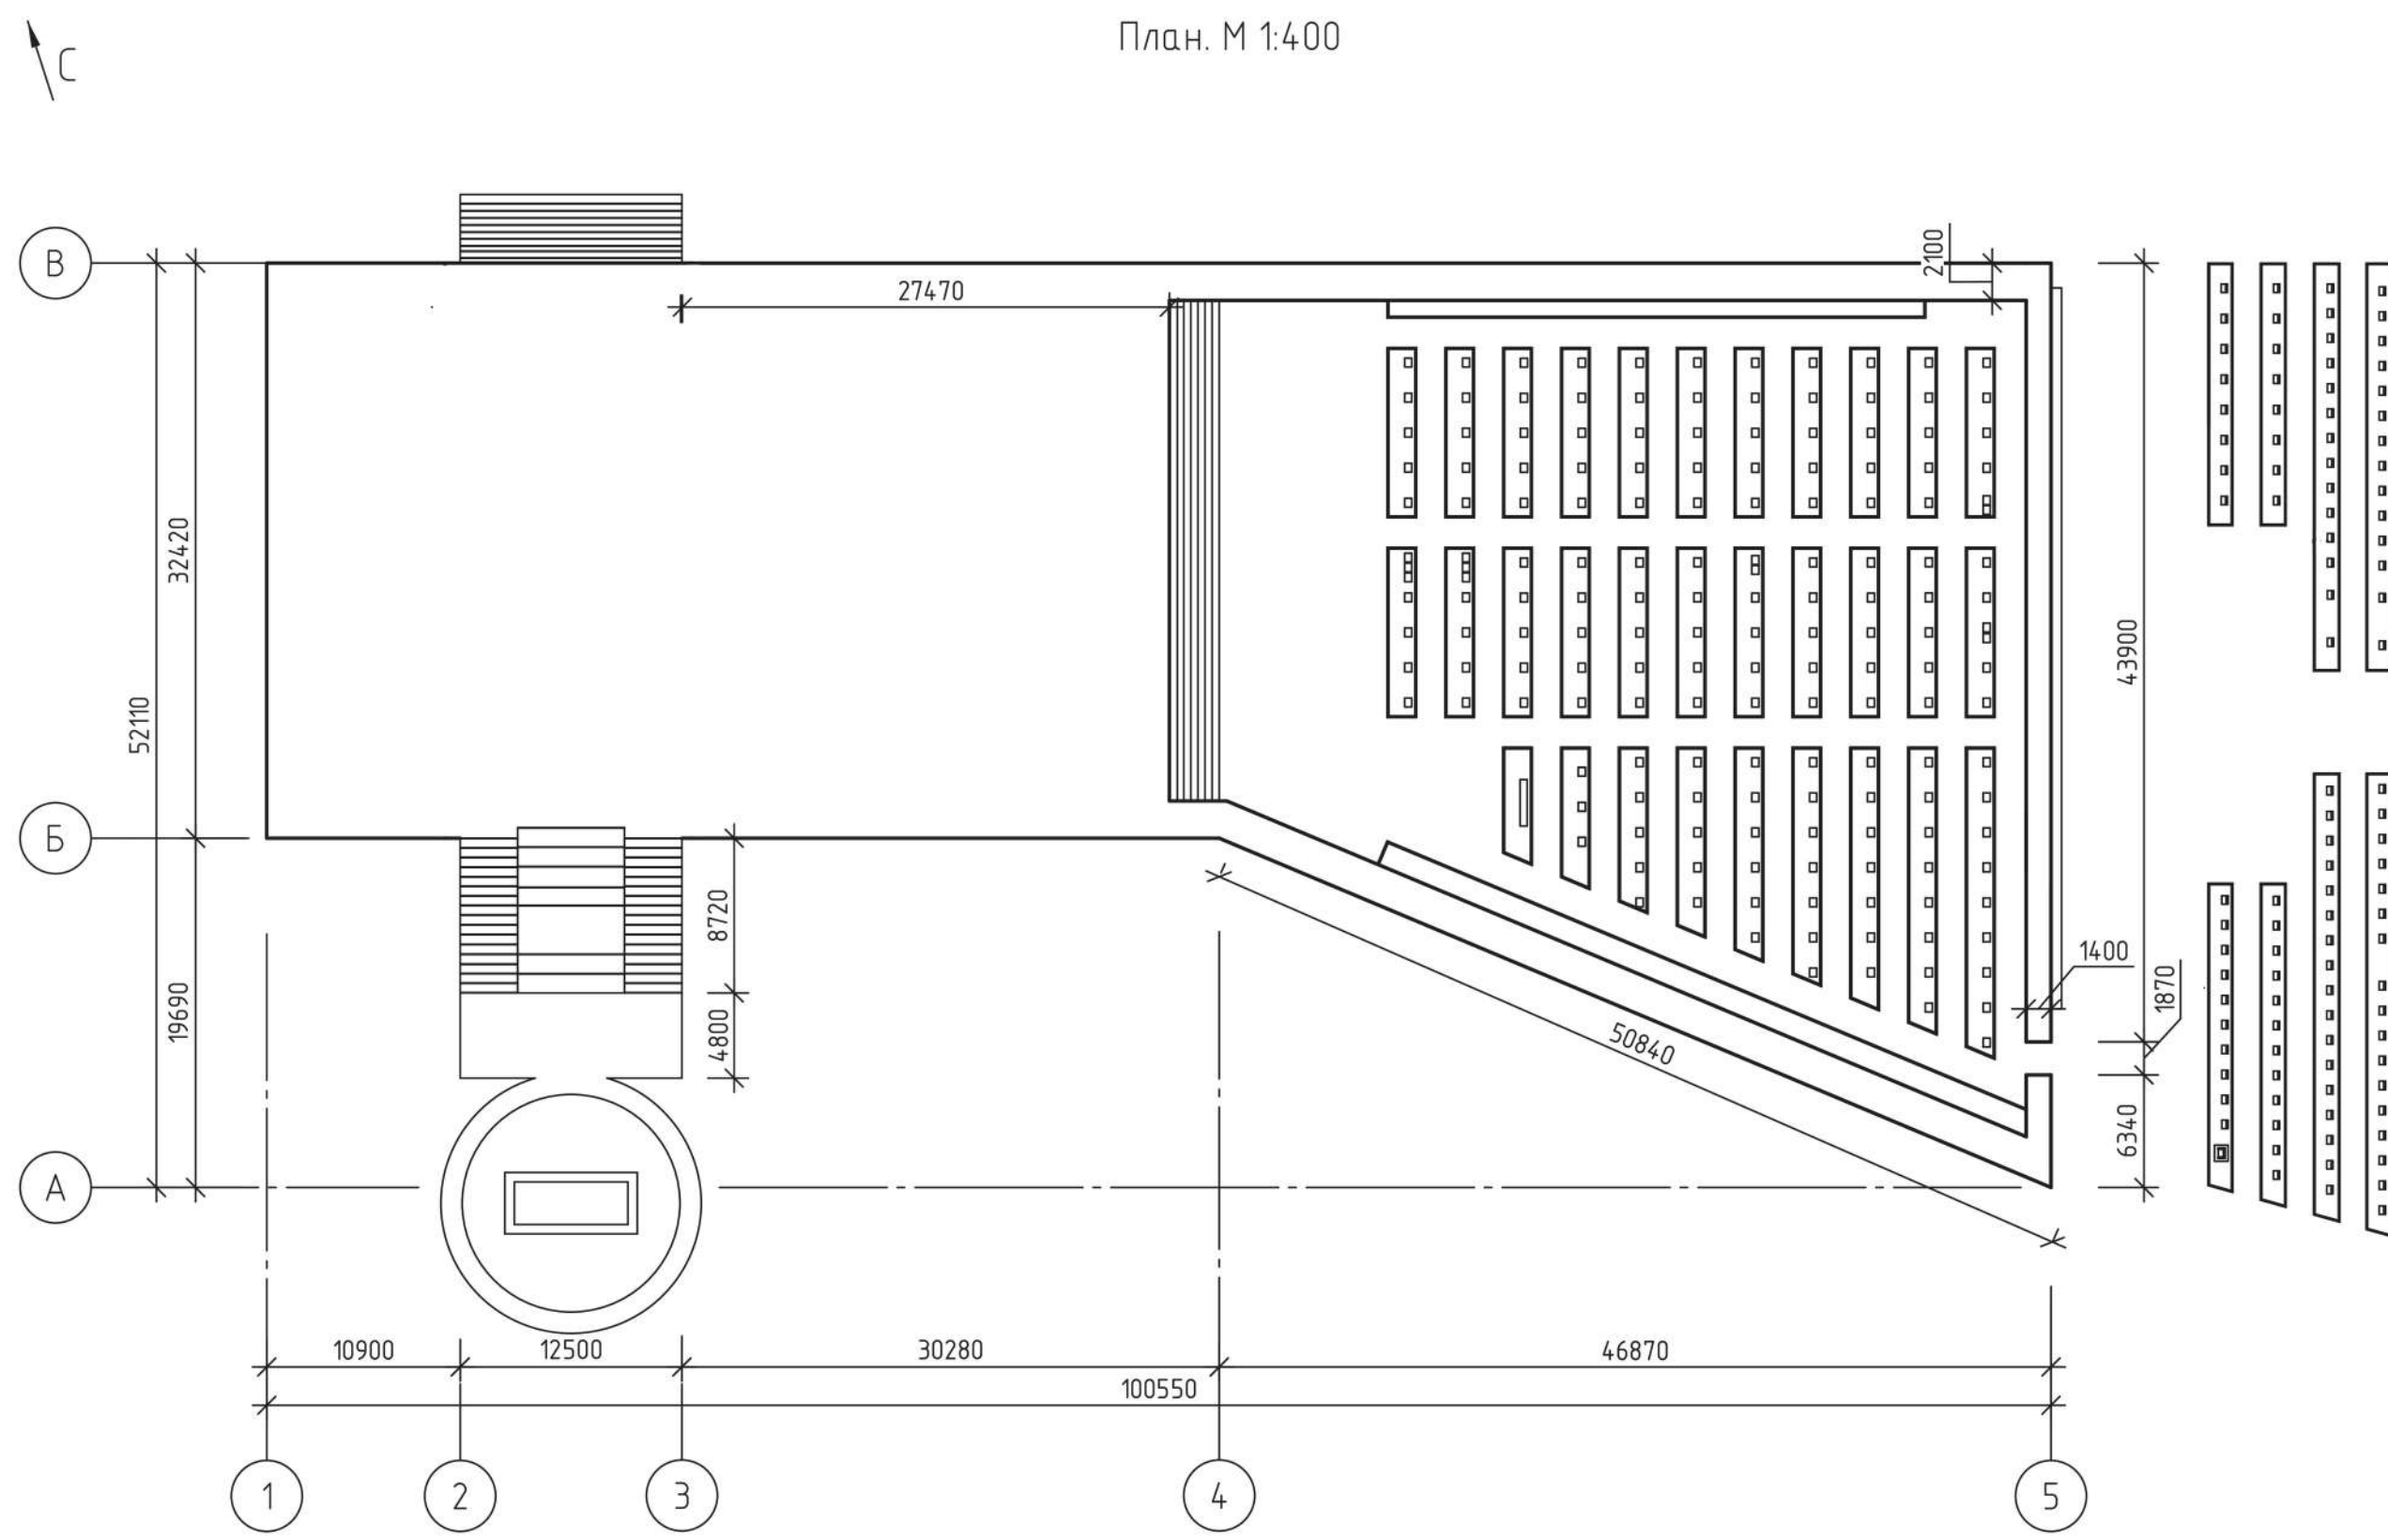

						1/23-23-01.04			
						Объект культурного наследия регионального значения "Памятник воинам, погибшим от ран в Великой Отечественной войне 1941-1945 гг. в госпиталях г. Челябинска", расположенный по адресу: Челябинская область, г. Челябинск, Лесное кладбище			
Изм.	Кол.уч.	Лист	№ док.	Подп.	Дата	Научно-проектная документация на проведение работ по сохранению объекта культурного наследия регионального значения	Стадия	Лист	Листов
Науч. рукоф.		Большакова			05.2023 г.		КНИ	30	
ГИП		Большакова			05.2023 г.				
						Обмерный план памятника и захоронений воинов. Разбивка осей. М 1:400.	ОГБУК «ГНПЦ по охране культурного наследия Челябинской области»		
Выполнил		Богданова			05.2023 г.				


Обмерный чертеж наружной стены в осях 5-1

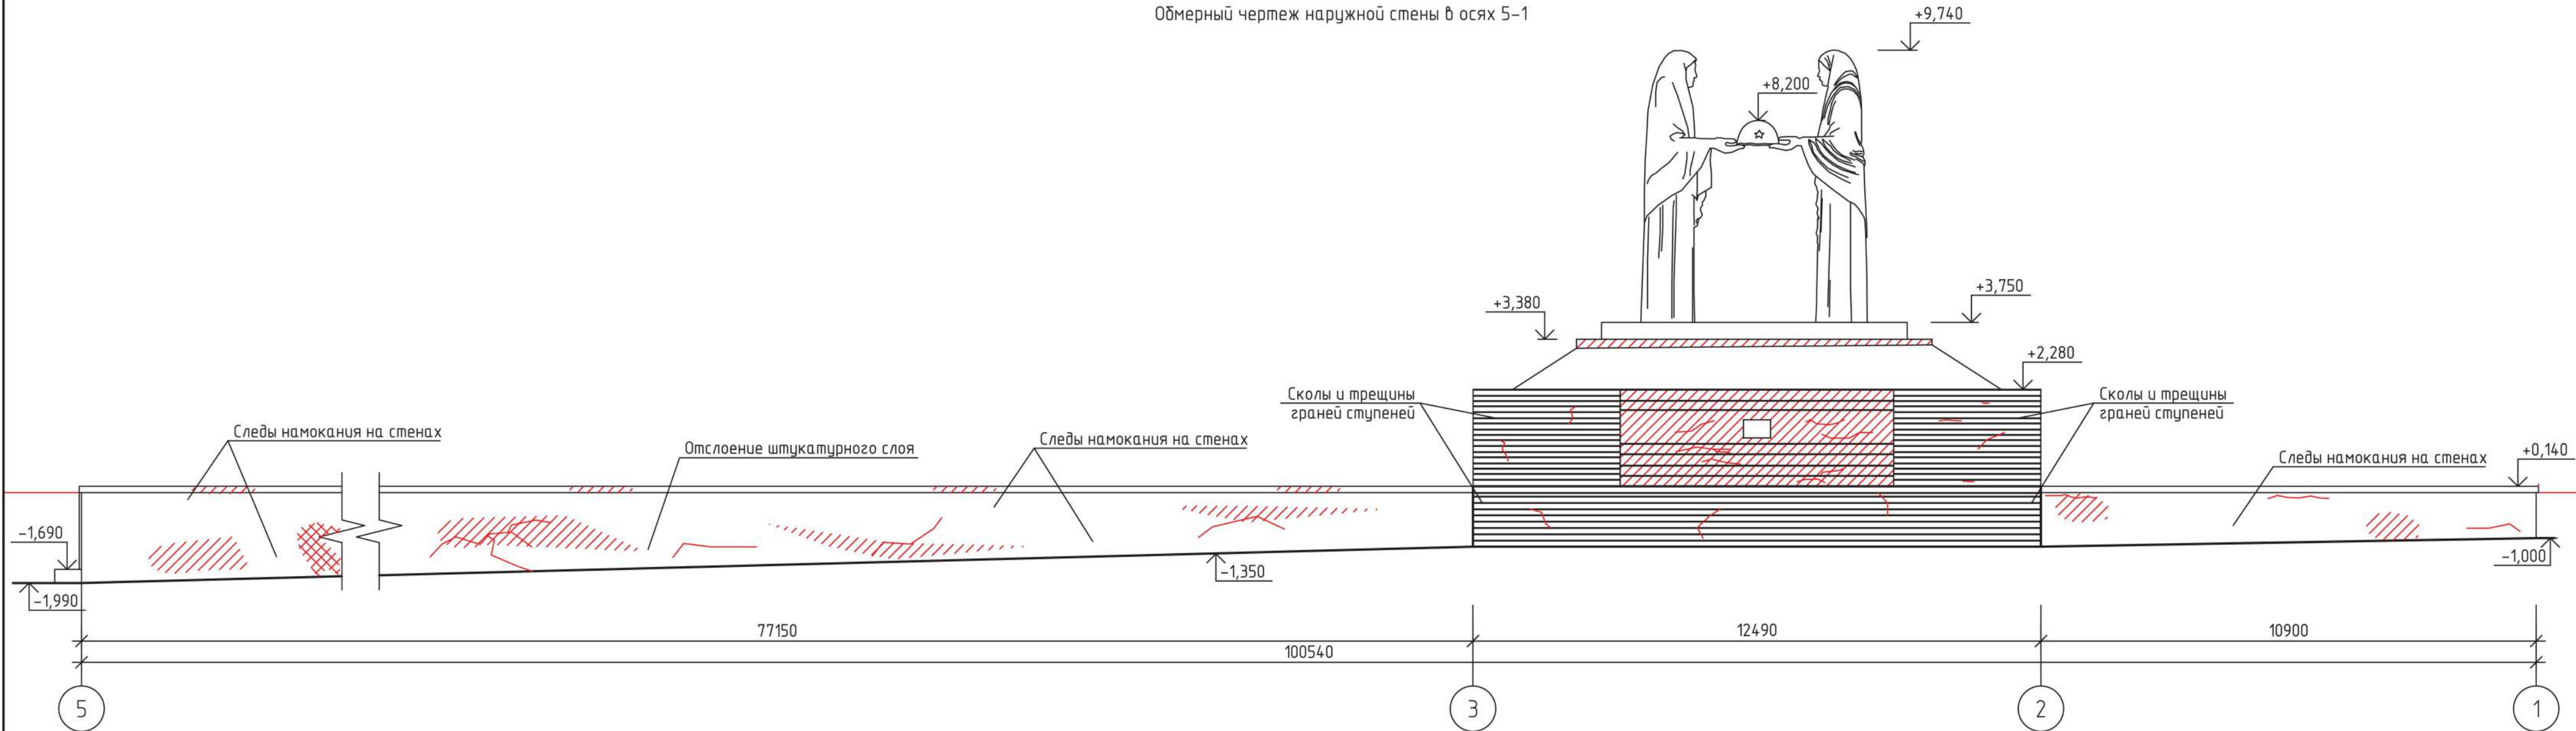


Обмерный чертеж внутренней стены в осях В-А



Обмерный чертеж внутренней стены в осях 5-4

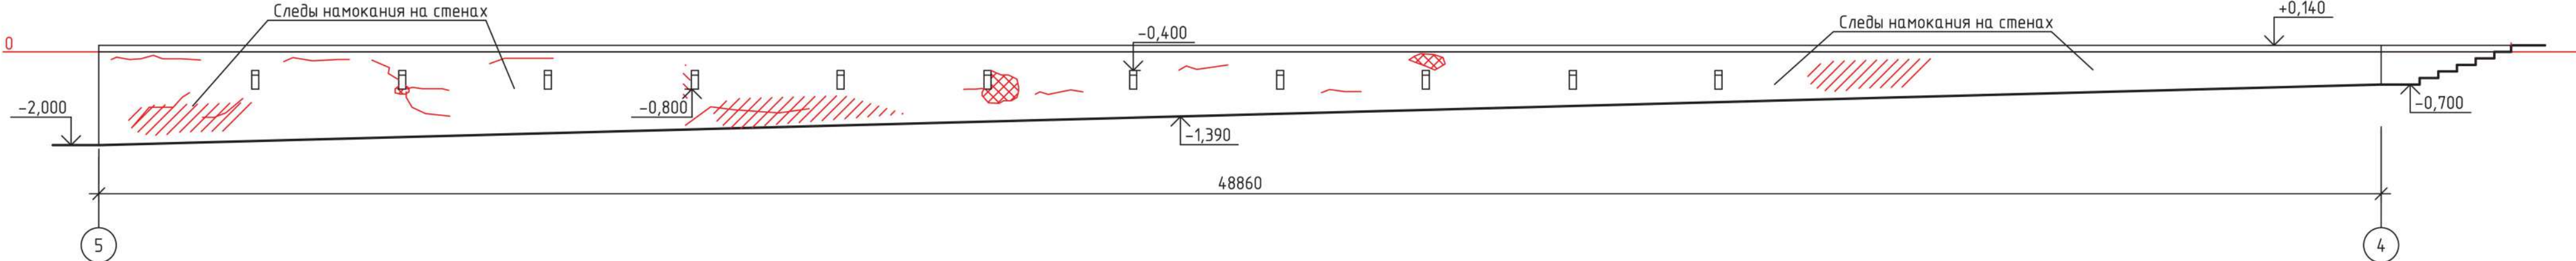

Обмерный чертеж наружной стены в осях 3-4

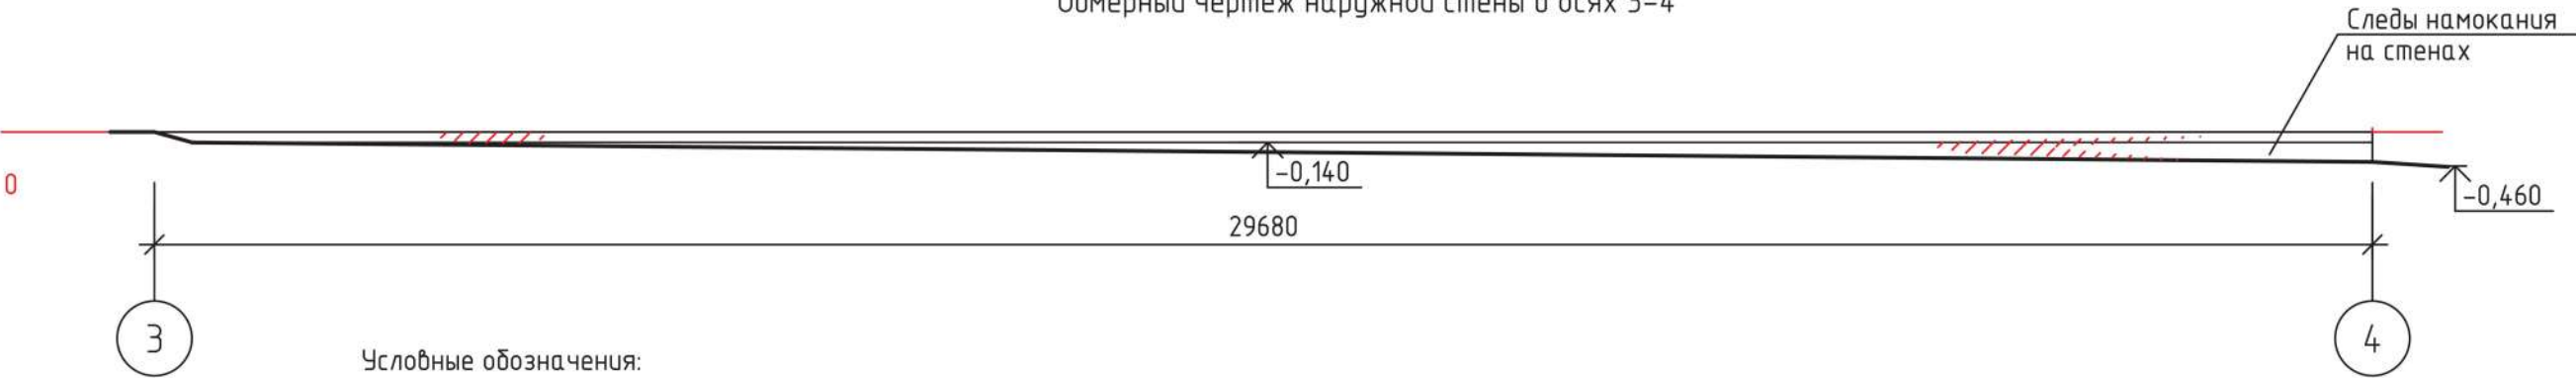

Условные обозначения:

- Разрушение отделочных покрытий;
- Отслоение и обрушение штукатурного слоя;
- Трещины




						1/23-23-01.04			
						Объект культурного наследия регионального значения "Памятник воинам, погибшим от ран в Великой Отечественной войне 1941-1945 гг. в госпиталях г. Челябинска", расположенный по адресу: Челябинская область, г. Челябинск, Лесное кладбище			
Изм.	Кол.уч.	Лист	№ док.	Подп.	Дата				
Науч. руковод.	Большакова		05.2023 г.			Научно-проектная документация на проведение работ по сохранению объекта культурного наследия регионального значения	Стадия	Лист	Листов
ГИП	Большакова		05.2023 г.				КНИ	31	
						Обмерный чертеж наружной стены в осях 5-1. Обмерный чертеж внутренней стены в рядах В-А. Обмерный чертеж внутренней стены в осях 5-4. Обмерный чертеж наружной стены в осях 3-4. М 1:100.	ОГБУК "ГНПЦ по охране культурного наследия Челябинской области"		
Выполнил	Богданова		05.2023 г.						

Обмерный чертеж наружной стены в осях 1-2




Обмерный чертеж наружной стены в осях В-Б

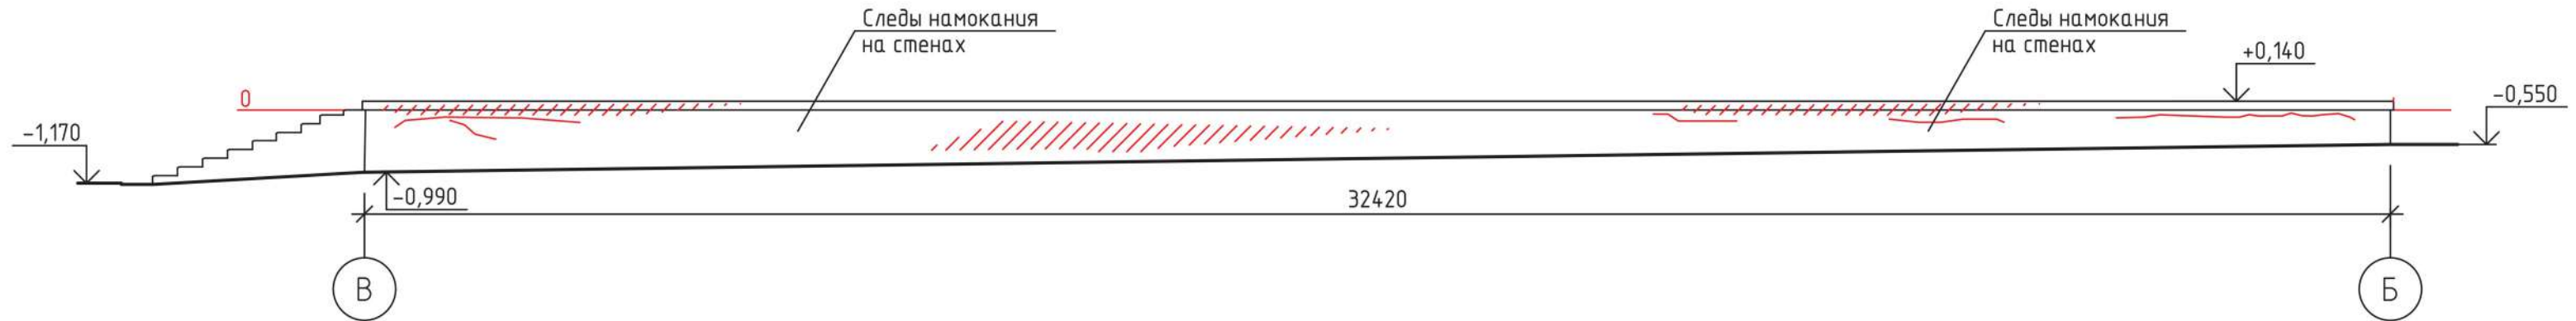


Обмерный чертеж внутренней стены в осях 4-5



Обмерный чертеж наружной стены в осях 4-5

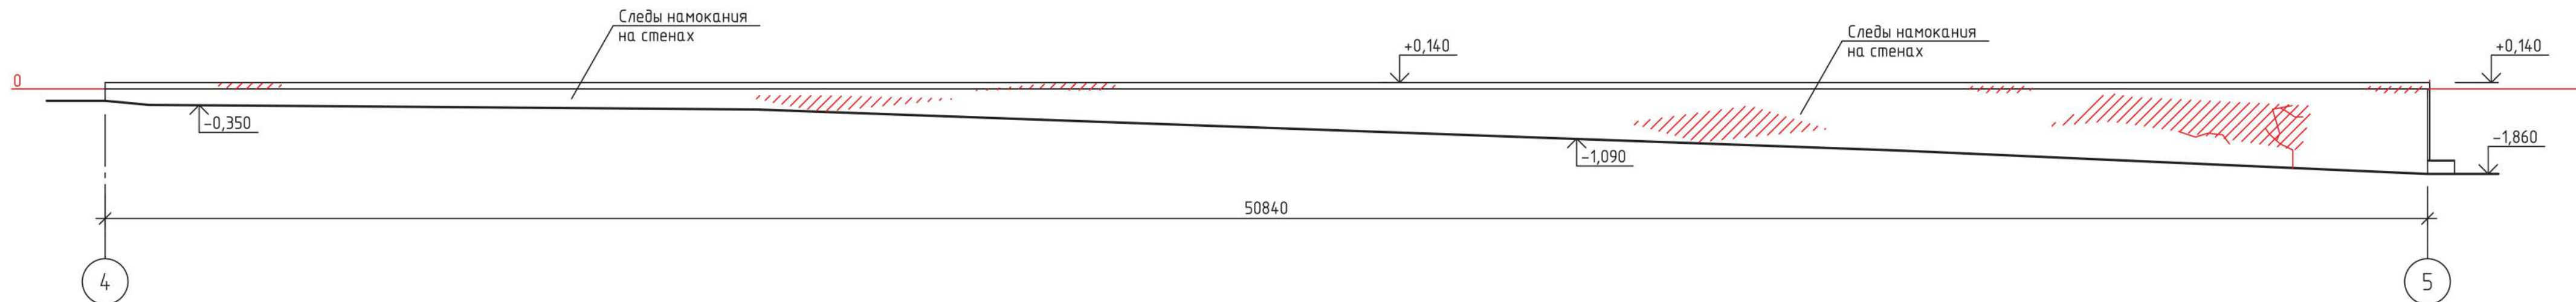

Обмерный чертеж наружной стены в осях А-В

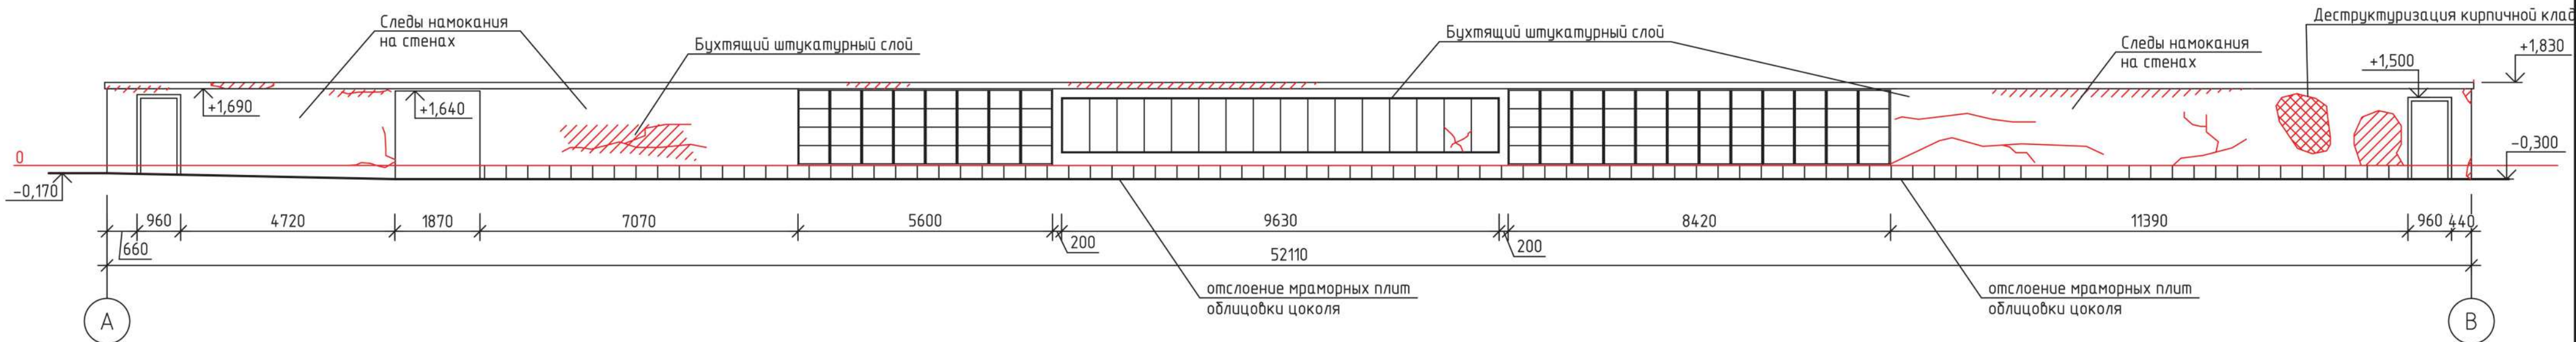

Условные обозначения:

- Разрушение отделочных покрытий;
- Отслоение и обрушение штукатурного слоя;
- Трещины



1/23-23-01.04

Объект культурного наследия регионального значения
"Памятник воинам, погибшим от ран в Великой Отечественной войне
1941-1945 гг. в госпиталях г. Челябинска", расположенный по адресу:
Челябинская область, г. Челябинск, Лесное кладбище

Изм.	Кол.уч.	Лист	№ док.	Подп.	Дата	Науч. руковод.	Большакова	05.2023 г.	Гип	Большакова	05.2023 г.	Этадия	Лист	Листов
												КНИ	32	
Выполнил	Богданова	Богданова	05.2023 г.											

Формат

A2

+7,450



+1,040

$$\underline{+1,410}$$

-0,420

0

-1,400

-1,870

-2,110

Вид с востока

$$+7,450$$


+1,410

+1,040


-0,220

-1,170

$$\begin{array}{r} -1,650 \\ \hline \end{array}$$

-2,110

+7,460

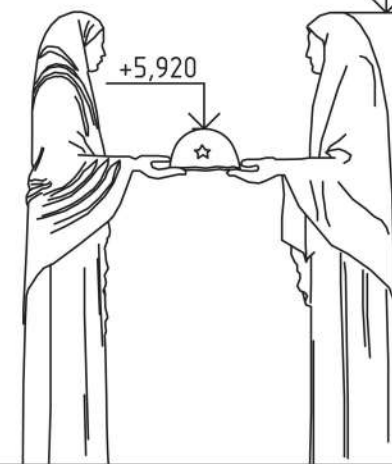

+5,920

+1,470

+1,100

0



Изм.	Кол.уч.	Лист	№ док.	Подп.	Дата
Науч. рукоф.	Большакова				05.2023
ГИП	Большакова				05.2023
Выполнил	Богданова				05.2023

Объект культурного наследия регионального значения
"Памятник воинам, погибшим от ран в Великой Отечественной войне
1941-1945 гг. в госпиталях г. Челябинска", расположенный по адресу:
Челябинская область, г. Челябинск, Лесное кладбище

Стадія	Лист	Листов
КНИ	33	

ОГБУК "ГНПЦ по охране
культурного наследия
Челябинской области"

A3