



Лицензия Мин. культуры РФ № МКРФ 04123 от 20.03.2017 г.
приказ о переоформлении лицензии № 793 от 18.06.2019 г.
СРО АС "Объединение проектировщиков "УниверсалПроект" рег. № 110918/057 от 11.09.2018 г.
СРО АС "Объединение изыскателей "Альянс" рег. №130320/011 от 13.03.2020 г.

НАУЧНО-ПРОЕКТНАЯ ДОКУМЕНТАЦИЯ
НА ПРОВЕДЕНИЕ РАБОТ ПО СОХРАНЕНИЮ
ОБЪЕКТА КУЛЬТУРНОГО НАСЛЕДИЯ РЕГИОНАЛЬНОГО ЗНАЧЕНИЯ
«ПАМЯТНИК ВОИНАМ, ПОГИБШИМ ОТ РАН В ВЕЛИКОЙ ОТЕЧЕСТВЕННОЙ ВОЙНЕ 1941–1945 ГГ.
В ГОСПИТАЛЯХ Г. ЧЕЛЯБИНСКА»,
расположенного по адресу: Челябинская область, г. Челябинск, Лесное кладбище.

РАЗДЕЛ III
ПРОЕКТ РЕСТАВРАЦИИ И ПРИСПОСОБЛЕНИЯ
АРХИТЕКТУРНЫЕ И КОНСТРУКТИВНЫЕ РЕШЕНИЯ
ТОМ 10

Челябинск,
2023 г.



Лицензия Мин. культуры РФ № МКРФ 04123 от 20.03.2017 г.
приказ о переоформлении лицензии № 793 от 18.06.2019 г.
СРО АС "Объединение проектировщиков "УниверсалПроект" рег. № 110918/057 от 11.09.2018 г.
СРО АС "Объединение изыскателей "Альянс" рег. №130320/011 от 13.03.2020 г.

НАУЧНО-ПРОЕКТНАЯ ДОКУМЕНТАЦИЯ
НА ПРОВЕДЕНИЕ РАБОТ ПО СОХРАНЕНИЮ
ОБЪЕКТА КУЛЬТУРНОГО НАСЛЕДИЯ РЕГИОНАЛЬНОГО ЗНАЧЕНИЯ
«ПАМЯТНИК ВОИНАМ, ПОГИБШИМ ОТ РАН В ВЕЛИКОЙ ОТЕЧЕСТВЕННОЙ ВОЙНЕ 1941-1945 ГГ.
В ГОСПИТАЛЯХ Г. ЧЕЛЯБИНСКА»,
расположенного по адресу: Челябинская область, г. Челябинск, Лесное кладбище.

РАЗДЕЛ III
ПРОЕКТ РЕСТАВРАЦИИ И ПРИСПОСОБЛЕНИЯ
АРХИТЕКТУРНЫЕ И КОНСТРУКТИВНЫЕ РЕШЕНИЯ
ТОМ 10

Заказчик: МАУ «Челябинский центр искусств»

Стадия: П

Шифр: 1/23-23-01.АР.КР.П

Директор:

Научный руководитель, ГАП:



В. В. Сурин-Марышев

Е. Б. Родионова

Челябинск,
2023 г.

СОСТАВ И КОМПЛЕКТАЦИЯ НАУЧНО-ПРОЕКТНОЙ ДОКУМЕНТАЦИИ											
Номер тома	Обозначение раздела	Наименование раздела/подраздела		Обозначение комплекта	Наименование/Содержание тома	Маркировка чертежей	Примечания				
1	Раздел I	Предварительные работы		1/23-23-01.ИРД	Исходно-разрешительная документация						
2				1/23-23-01.ПИ	"Предварительные исследования"						
					Программа проектных и производственных работ						
					План мероприятий, обеспечивающих проведение комплексных научных исследований объекта культурного наследия						
					Заключение о возможности приспособления объекта культурного наследия для современного использования						
					Акт определения влияния видов работ на конструктивные и другие характеристики надежности и безопасности объекта культурного наследия						
					Акт технического состояния объекта культурного наследия и утраты его первоначального облика						
3	Раздел II	Комплексные научные исследования		1/23-23-01.ИАБИ	Историко-архивные и библиографические исследования						
4				1/23-23-01.ИОТС	Инженерные обследования технического состояния объекта культурного наследия						
5				1/23-23-01.ФФ.ОЧ	Натурные исследования (фотофиксация и обмерные чертежи объекта культурного наследия)	ОЧ					
6				1/23-23-01.ОКНИ	Отчет по комплексным научным исследованиям						
7	Раздел III	Проект реставрации и приспособления	Эскизный проект	1/23-23-01.ПЗ.ЭП	Пояснительная записка к эскизному проекту						
8				1/23-23-01.АР.КР.ЭП	Архитектурные и конструктивные решения	АР, КР					
9			Проектная документация	1/23-23-01.ПЗ.П	Пояснительная записка к проектной документации						
10				1/23-23-01.АР.КР.П	Архитектурные и конструктивные решения	АР, КР					
11				1/23-23-01.ПЗ.Р	Пояснительная записка к рабочей документации						
12			Рабочая проектно-сметная документация	1/23-23-01.АР.КР.Р	Архитектурные и конструктивные решения	АР, КР					
13				1/23-23-01.ПОР	Проект организации реставрации						
				1/23-23-01.ЛС	Локальная смета						
				1/23-23-01.ВДР	Ведомость демонтажных работ						
					1/23-23-01.ВОР	Ведомость отделочных работ					
				1/23-23-01.АР.КР.П							
				Объект культурного наследия регионального значения "Памятник воинам, погибшим от ран в Великой Отечественной войне 1941-1945 гг. в госпиталях г. Челябинска", расположенный по адресу: Челябинская область, г. Челябинск, Лесное кладбище							
Изм.	Кол.уч.	Лист	№ док.	Подп.	Дата						
Науч. руковод.	Родионова				05.2023 г.	Научно-проектная документация на проведение работ по сохранению объекта культурного наследия регионального значения			Стадия	Лист	Листов
ГИП	Большакова				05.2023 г.				П	1	34
						Состав и комплектация научно-проектной документации			ООО «ПЕТРОСТРОЙ» 		
Выполнил	Богданова				05.2023 г.						

Научно – проектная документация на проведение работ по сохранению объекта культурного наследия регионального значения «Памятник воинам, погибшим от ран в Великой Отечественной войне 1941–1945 гг. в госпиталях г. Челябинска», расположенного по адресу: Челябинская область, г. Челябинск, Лесное кладбище.

Шифр: 1/23-23-01.АР.КР.П

Том 10


АВТОРСКИЙ КОЛЛЕКТИВ

Ф.И.О.	Должность	Участие
Сурин-Марышев В. В.	Директор	Общее руководство
Родионова Е. Б.	Научный руководитель	Научное руководство, проверка разделов научно-проектной документации
Большакова Т. С.	ГИП	Проверка разделов научно-проектной документации
Муравьева Т. А.	Главный специалист производственного отдела	Разработка разделов научно-проектной документации
Гуськов Б. А.	Главный специалист производственного отдела	Разработка разделов научно-проектной документации, архитектурные обмеры, конструктивные решения
Богданова К. А.	Главный специалист производственного отдела	Разработка разделов научно-проектной документации, архитектурные обмеры, фотофиксация

Научный руководитель

_____ Е. Б. Родионова


						1/23-23-01.АР.КР.П			
						Объект культурного наследия регионального значения "Памятник воинам, погибшим от ран в Великой Отечественной войне 1941-1945 гг. в госпиталях г. Челябинска", расположенный по адресу: Челябинская область, г. Челябинск, Лесное кладбище			
Изм.	Кол.уч.	Лист	№ док.	Подп.	Дата				
Науч. рук.	Родионова				05.2023 г.	Научно-проектная документация на проведение работ по сохранению объекта культурного наследия регионального значения	Стадия	Лист	Листов
ГИП	Большакова				05.2023 г.		П	2	
						Авторский коллектив	ООО «  ПЕТРОСТРОЙ»		
Выполнил	Богданова				05.2023 г.				

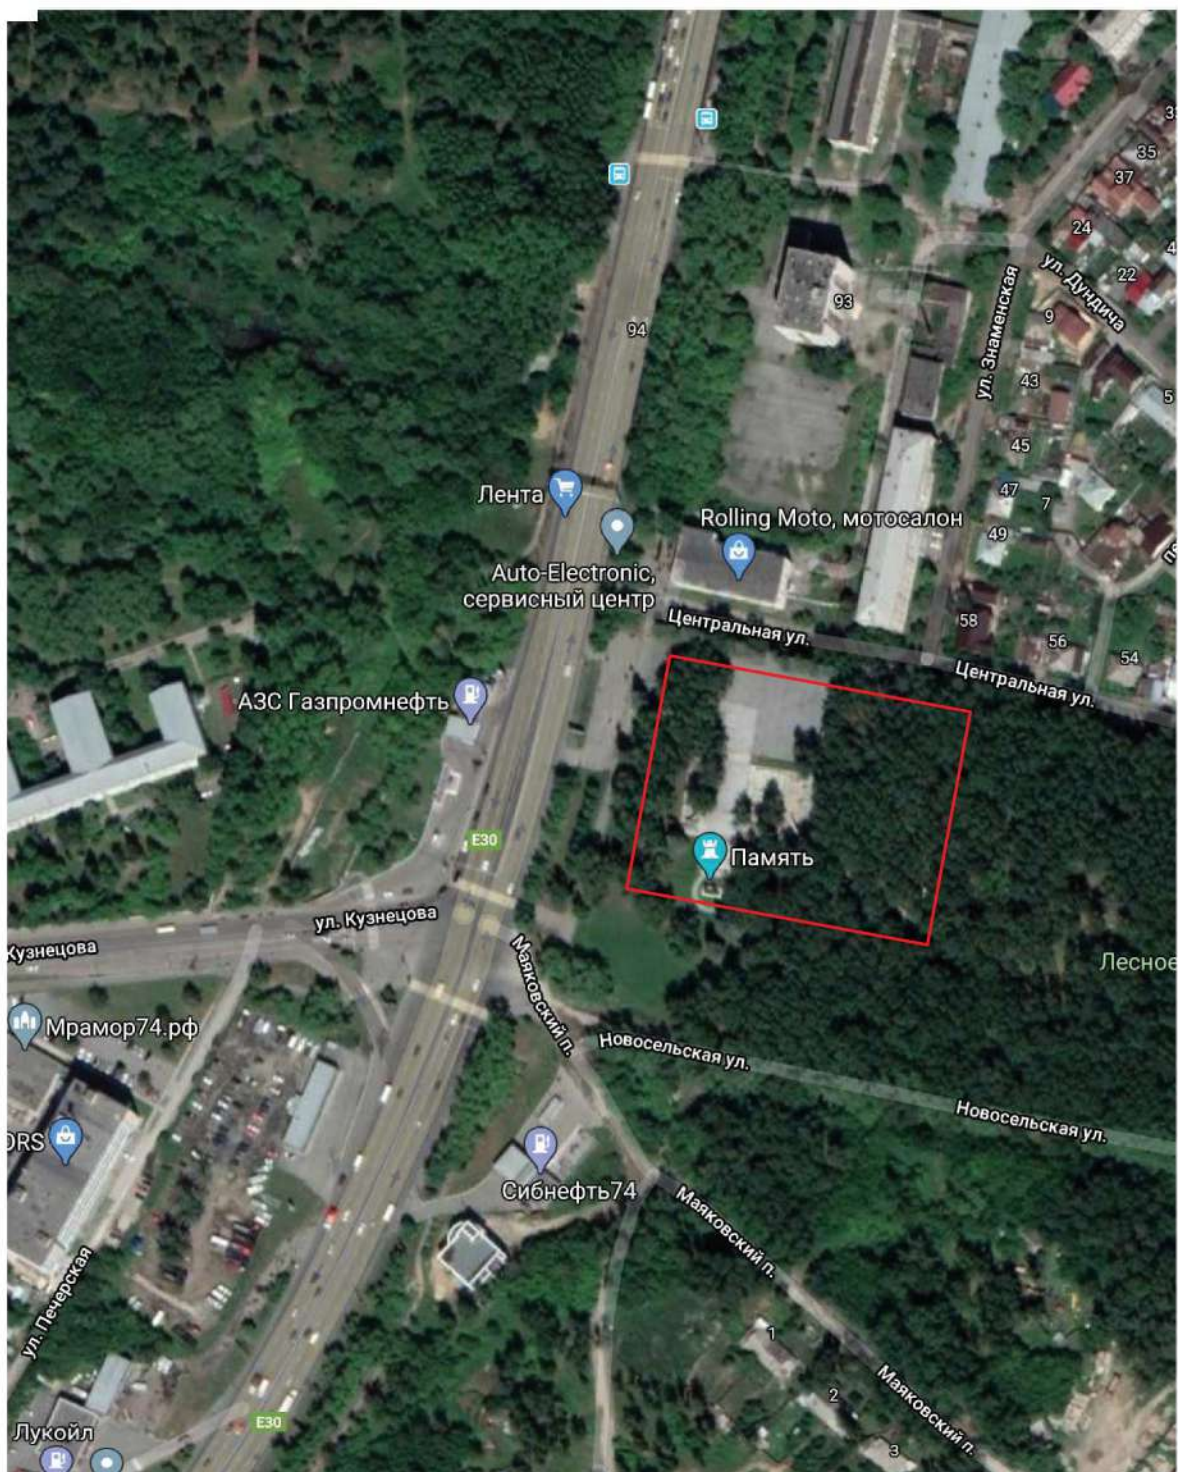

Существующее состояние прилегающей территории (аэрофотосъемка).

- местоположение объекта культурного наследия регионального значения "Памятник воинам, погибшим от ран в Великой Отечественной войне 1941-1945 гг. в госпиталях г. Челябинска" на Лесном кладбище г. Челябинска

						1/23-23-01.АР.КР.П			
						Объект культурного наследия регионального значения "Памятник воинам, погибшим от ран в Великой Отечественной войне 1941-1945 гг. в госпиталях г. Челябинска", расположенный по адресу: Челябинская область, г. Челябинск, Лесное кладбище			
Изм.	Кол.уч.	Лист	№ док.	Подп.	Дата	Научно-проектная документация на проведение работ по сохранению объекта культурного наследия регионального значения	Стадия	Лист	Листов
Науч. руковод.	Родионова				05.2023 г.		П	4	
ГИП	Большакова				05.2023 г.				
						Ситуационный план	ООО «  ПЕТРОСТРОЙ»		
Выполнил	Богданова				05.2023 г.				

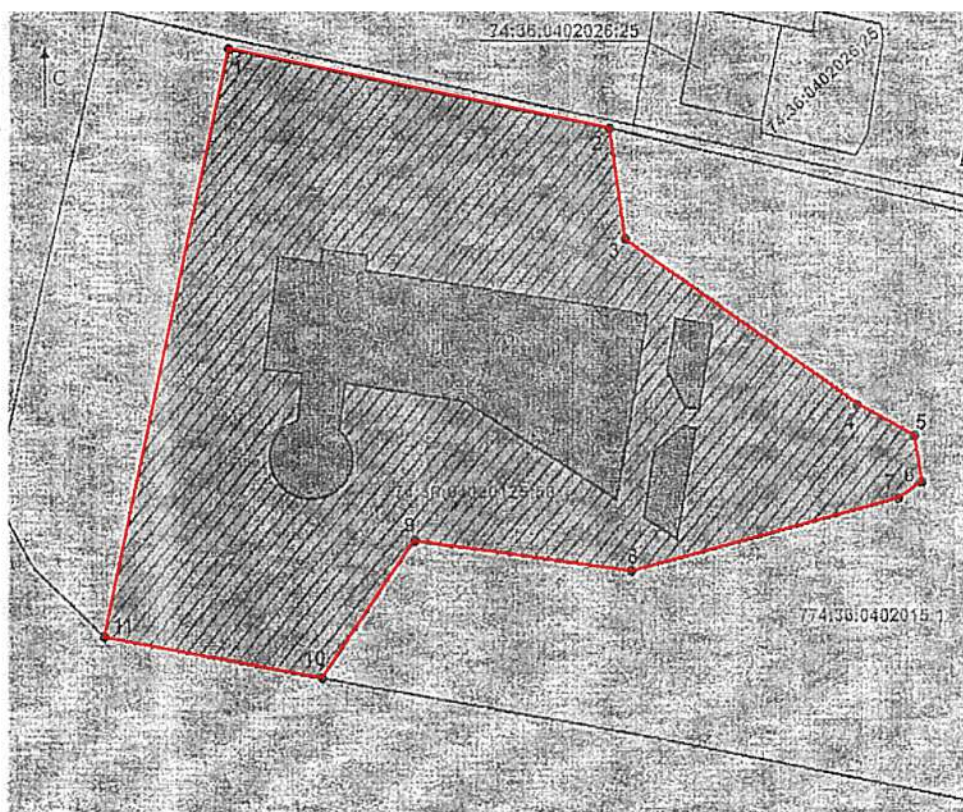

План разбивки границ территории объекта культурного наследия регионального значения "Памятник воинам, погибшим от ран в Великой Отечественной войне 1941-1945 гг. в госпиталях г. Челябинска", расположенный по адресу:
Челябинская область, г. Челябинск, Лесное кладбище



— характерная точка границ территории объекта культурного наследия регионального значения и ее номер

						1/23-23-01.АР.КР.П				
						Объект культурного наследия регионального значения "Памятник воинам, погибшим от ран в Великой Отечественной войне 1941-1945 гг. в госпиталях г. Челябинска", расположенный по адресу: Челябинская область, г. Челябинск, Лесное кладбище				
Изм.	Кол.уч.	Лист	№ док.	Подп.	Дата					
Науч. рук.	Родионова				05.2023 г.	Научно-проектная документация на проведение работ по сохранению объекта культурного наследия регионального значения		Стадия	Лист	Листов
ГИП	Большакова				05.2023 г.			П	5	
						План разбивки границ территории объекта культурного наследия		ООО  ПЕТРОСТРОЙ		
Выполнил	Богданова				05.2023 г.					

ИСХОДНЫЕ ДАННЫЕ

Научно-проектная документация разрабатывается на основании следующих документов:

- Договор № 1/23 от 10.03.2023 г.;
- Задание на проведение работ по сохранению объекта культурного наследия (памятника истории и культуры) народов Российской Федерации от 21.04.2023 г. № 03-9/17;
- Решение Исполнительного Комитета Челябинского областного Совета депутатов трудящихся "О мерах по дальнейшему улучшению дела охраны и использования памятников истории и культуры области" № 371 от 20.09.1977 г.;
- Паспорт памятника истории и культуры СССР (недвижимые) от 29.03.1982 г.;
- Технический паспорт на сооружение от 25.10.2010 г. № 43810;
- Приказ Государственного комитета охраны объектов культурного наследия Челябинской области об утверждении охранного обязательства на объект культурного наследия регионального значения «Памятник воинам, погибшим от ран в Великой Отечественной войне 1941-1945 гг. в госпиталях г. Челябинска», расположенного по адресу: Челябинская область, г. Челябинск, Лесное кладбище, от 18.06.2018 г. № 113;
- Приказ Государственного комитета охраны объектов культурного наследия Челябинской области об утверждении границ территории, особых режимов использования земель и требований к градостроительным регламентам в границах данной территории объекта культурного наследия регионального значения «Памятник воинам, погибшим от ран в Великой Отечественной войне 1941-1945 гг. в госпиталях г. Челябинска», расположенного по адресу: Челябинская область, г. Челябинск, Лесное кладбище, от 04.07.2019 г. № 396;
- Приказ Государственного комитета охраны объектов культурного наследия Челябинской области об утверждении описания особенностей, подлежащих обязательному сохранению (предмета охраны), объекта культурного наследия регионального значения «Памятник воинам, погибшим от ран в Великой Отечественной войне 1941-1945 гг. в госпиталях г. Челябинска», расположенного по адресу: Челябинская область, г. Челябинск, Лесное кладбище, от 03.03.2020 г. № 60;
- Приказ Государственного комитета охраны объектов культурного наследия Челябинской области об утверждении границ территории, особых режимов использования земель и требований к градостроительным регламентам в границах данной территории объекта культурного наследия регионального значения «Памятник воинам, погибшим от ран в Великой Отечественной войне 1941-1945 гг. в госпиталях г. Челябинска», расположенного по адресу: Челябинская область, г. Челябинск, Лесное кладбище, от 22.07.2020 г. № 223;
- Приказ Государственного комитета охраны объектов культурного наследия Челябинской области «О внесении изменений в Приказ Государственного комитета охраны объектов культурного наследия Челябинской области от 03.03.2020 г. № 60 «Об утверждении описания особенностей, подлежащих обязательному сохранению (предмета охраны), объекта культурного наследия регионального значения «Памятник воинам, погибшим от ран в Великой Отечественной войне 1941-1945 гг. в госпиталях г. Челябинска», расположенного по адресу: Челябинская область, г. Челябинск, Лесное кладбище», от 28.11.2022 г. № 444;
- Приказ Государственного комитета охраны объектов культурного наследия Челябинской области «О внесении изменений в Приказ Государственного комитета охраны объектов культурного наследия Челябинской области от 18.06.2018 г. № 113 «Об утверждении охранного обязательства на объект культурного наследия регионального значения «Памятник воинам, погибшим от ран в Великой Отечественной войне 1941-1945 гг. в госпиталях г. Челябинска», расположенного по адресу: Челябинская область, г. Челябинск, Лесное кладбище», от 01.12.2022 г. № 451;
- Паспорт объекта культурного наследия от Утверждено приказом Министерства культуры Российской Федерации от 02.07.2015 г. № 1906;
- Лицензия Министерства культуры Российской Федерации № МК РФ 02997 от 5 ноября 2015 г. на осуществление деятельности по сохранению культурного наследия (памятников истории и культуры) народов Российской Федерации. Предоставлена ОГБУК «ГНПЦ по охране культурного наследия Челябинской области». Настоящая лицензия переоформлена на основании решения лицензирующего органа - приказа № 992 от 17.07.2019 г.

						1/23-23-01.АР.КР.П		
						Объект культурного наследия регионального значения "Памятник воинам, погибшим от ран в Великой Отечественной войне 1941-1945 гг. в госпиталях г. Челябинска", расположенный по адресу: Челябинская область, г. Челябинск, Лесное кладбище		
Изм.	Кол.уч.	Лист	№ док.	Подп.	Дата			
Науч. рук.	Родионова				05.2023 г.	Научно-проектная документация на проведение работ по сохранению объекта культурного наследия регионального значения		
ГИП	Большакова				05.2023 г.			
						Исходные данные		
Выполнил	Богданова				05.2023 г.	ООО «ПЕТРОСТРОЙ»		

ИСТОРИЧЕСКОЕ ОПИСАНИЕ ПАМЯТНИКА

Часть территории Лесного кладбища была преобразована под мемориал воинской Славы ко дню 30-летия Победы. Мемориальный комплекс представляет собой две галереи из кирпичных стен с бойницами, окружающих с трех сторон захоронения (в количестве 171 могила) с надгробными мраморными плитами. На внутренней стороне стены имеется надпись «Память о Вас сильнее времени». В течение 10 лет, к 50-летию Победы останки защитников Отечества были перезахоронены на новом месте. На внешней стороне стены выполнена надпись: «Ни на земле, ни в райской тишине мы не забудем Вас погибших на войне, 1941-1945 гг.» и закреплены 20 памятных досок с фамилиями 340 умерших в военные и послевоенные годы. Часть мраморных надгробных плит (в количестве 101 могила) с фамилиями умерших воинов расположены с внешней стороны к востоку от галерей.

Надгробные мраморные плиты поделены на группы, окруженные беломраморными бордюрами. Надгробные плиты Героев Советского союза по размерам более чем в два раза превосходят надгробные плиты остальных умерших воинов. На каждой надгробной плите в верхней части закреплена бронзовая пятиконечная звезда, под ней фамилия и инициалы умершего воина выполнены углубленным рельефом, заполненным черной краской.

К юго-западу от мест захоронения воинов 9 мая 1975 г. была установлена скульптурная композиция «Память» (авторы: скульпторы Л. Н. Головницкий, Э. Э. Головницкая, архитекторы Ю. П. Данилов, И. В. Талалай) на месте первоначально установленной бетонной скульптуры воина-гранатометчика. На постаменте, венчающем насыпной земляной холм, высотой 4 метра от подножия, воздвигнуты две женские фигуры в полный рост, удерживающие каску воина. Монумент, символизирующий скорбь матери, жены, сестры, невесты, погибшего на войне бойца, выполнен из бетона, облицованного ковanej медью. Постамент под скульптурами также выполнен из бетона, позднее облицован ковanej медью и окружен бетонной отмосткой.

Земляной холм под скульптурной композицией озеленен, каждой год накануне празднования 9 мая его украшают венками из цветов и гвоздиками.

Вокруг земляного холма выполнена дорожка по кругу, напротив холма – верхняя площадка. Верхняя и нижняя площадки соединены двумя боковыми лестничными маршами и третьим, центральным. К нижней площадке с южной и восточной стороны примыкают два лестничных марша.

ОБЩИЕ ДАННЫЕ

В рамках данного проекта даются предложения по ремонту и укреплению наружных и внутренних кирпичных стен двух галерей, подпорных кирпичных стен нижней площадки; оштукатуривание их декоративной терразитовой штукатуркой с нарезкой рустов; замене разрушенных сборных ж/бетонных ступеней нескольких лестничных маршей на гранитные ступени на ж/бетонном основании, замене сборного ж/бетонного покрытия кирпичных стен двух галерей на аналогичное сборное ж/бетонное покрытие, облицованное гранитными накрывками с разуклонкой и капельником; очистке и ремонту скульптурной композиции «Память», очистке и ремонту мемориальных табличек, надгробных беломраморных плит; очистке сохраняемых беломраморных бордюров и замене разрушенных, по устройству покрытия площадок и отмостки вокруг кирпичных стен из гранитной тротуарной плитки.

ОБЩИЕ УКАЗАНИЯ


В разделе научно-проектной документации «Проект реставрации и приспособления» представлены чертежи памятника, наружных и внутренних стен галерей, подпорных стен площадки, лестничных маршей и скульптурной композиции.

Разработанные чертежи соответствуют требованиям норм, правил и стандартов, действующих на территории Российской Федерации по состоянию на апрель 2023 г.

						1/23-23-01.АР.КР.П		
						Объект культурного наследия регионального значения "Памятник воинам, погибшим от ран в Великой Отечественной войне 1941-1945 гг. в госпиталях г. Челябинска", расположенный по адресу: Челябинская область, г. Челябинск, Лесное кладбище		
Изм.	Кол.уч.	Лист	№ док.	Подп.	Дата			
Науч. руковод.	Родионова				05.2023 г.	Научно-проектная документация на проведение работ по сохранению объекта культурного наследия регионального значения	Стадия	Лист
ГИП	Большакова				05.2023 г.		П	7
						Историческое описание памятника. Общие данные. Общие указания.		
Выполнил	Богданова				05.2023 г.			





Вид на скульптурную композицию "Память" с северо-запада. Прибл. 90-е гг. (Фото из открытых источников)

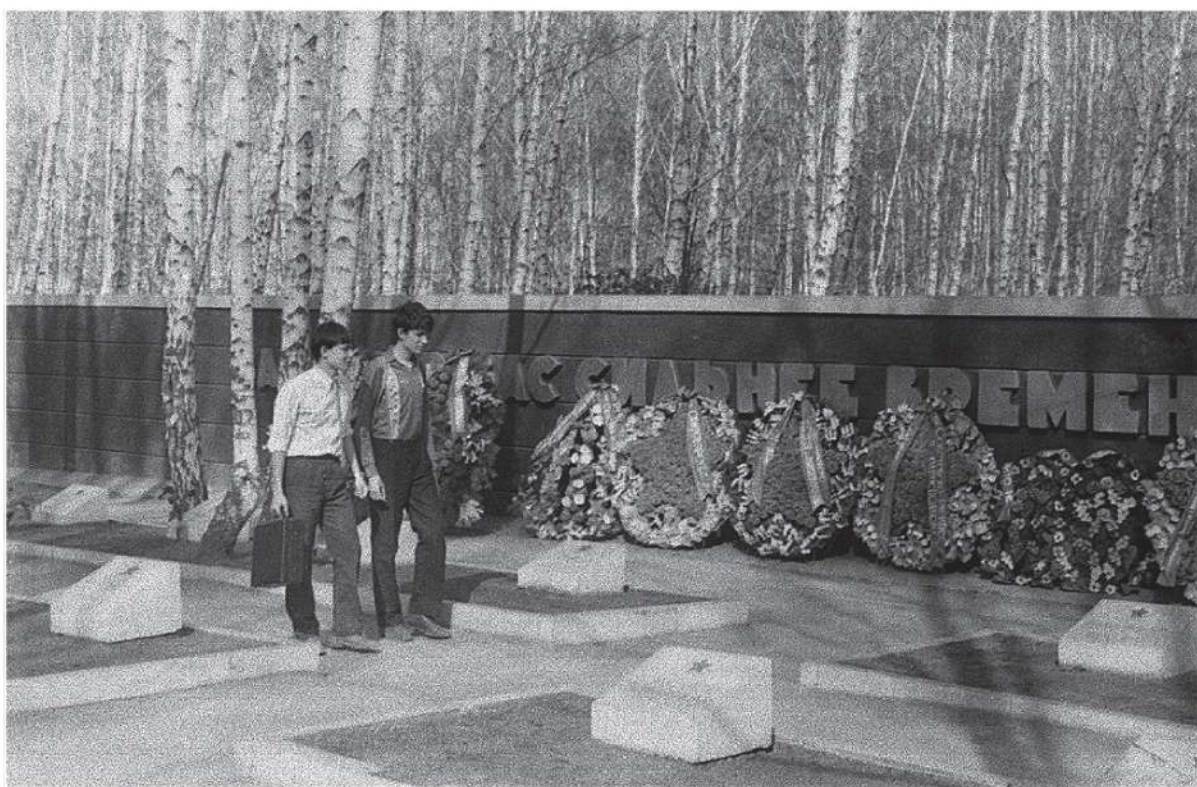

Фрагмент мемориала воинской Славы с надгробными мраморными плитами. Вид с юго-запада. Прибл. 90-е гг. (Фото из открытых источников)


						1/23-23-01.АР.П			
						Объект культурного наследия регионального значения "Памятник воинам, погибшим от ран в Великой Отечественной войне 1941-1945 гг. в госпиталях г. Челябинска", расположенный по адресу: Челябинская область, г. Челябинск, Лесное кладбище			
Изм.	Кол.уч.	Лист	№ док.	Подп.	Дата	Научно-проектная документация на проведение работ по сохранению объекта культурного наследия регионального значения	Стадия	Лист	Листов
Науч. руковод.		Родионова			05.2023 г.		П	8	
ГИП		Большакова			05.2023 г.				
						Исторические фотографии.	ООО «  ЕТРОСТРОЙ»		
Выполнил		Богданова			05.2023 г.				

Инв. № подл.	Подп. и дата	Взам. инв. №	Согласовано

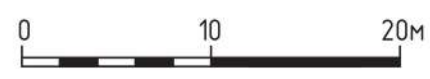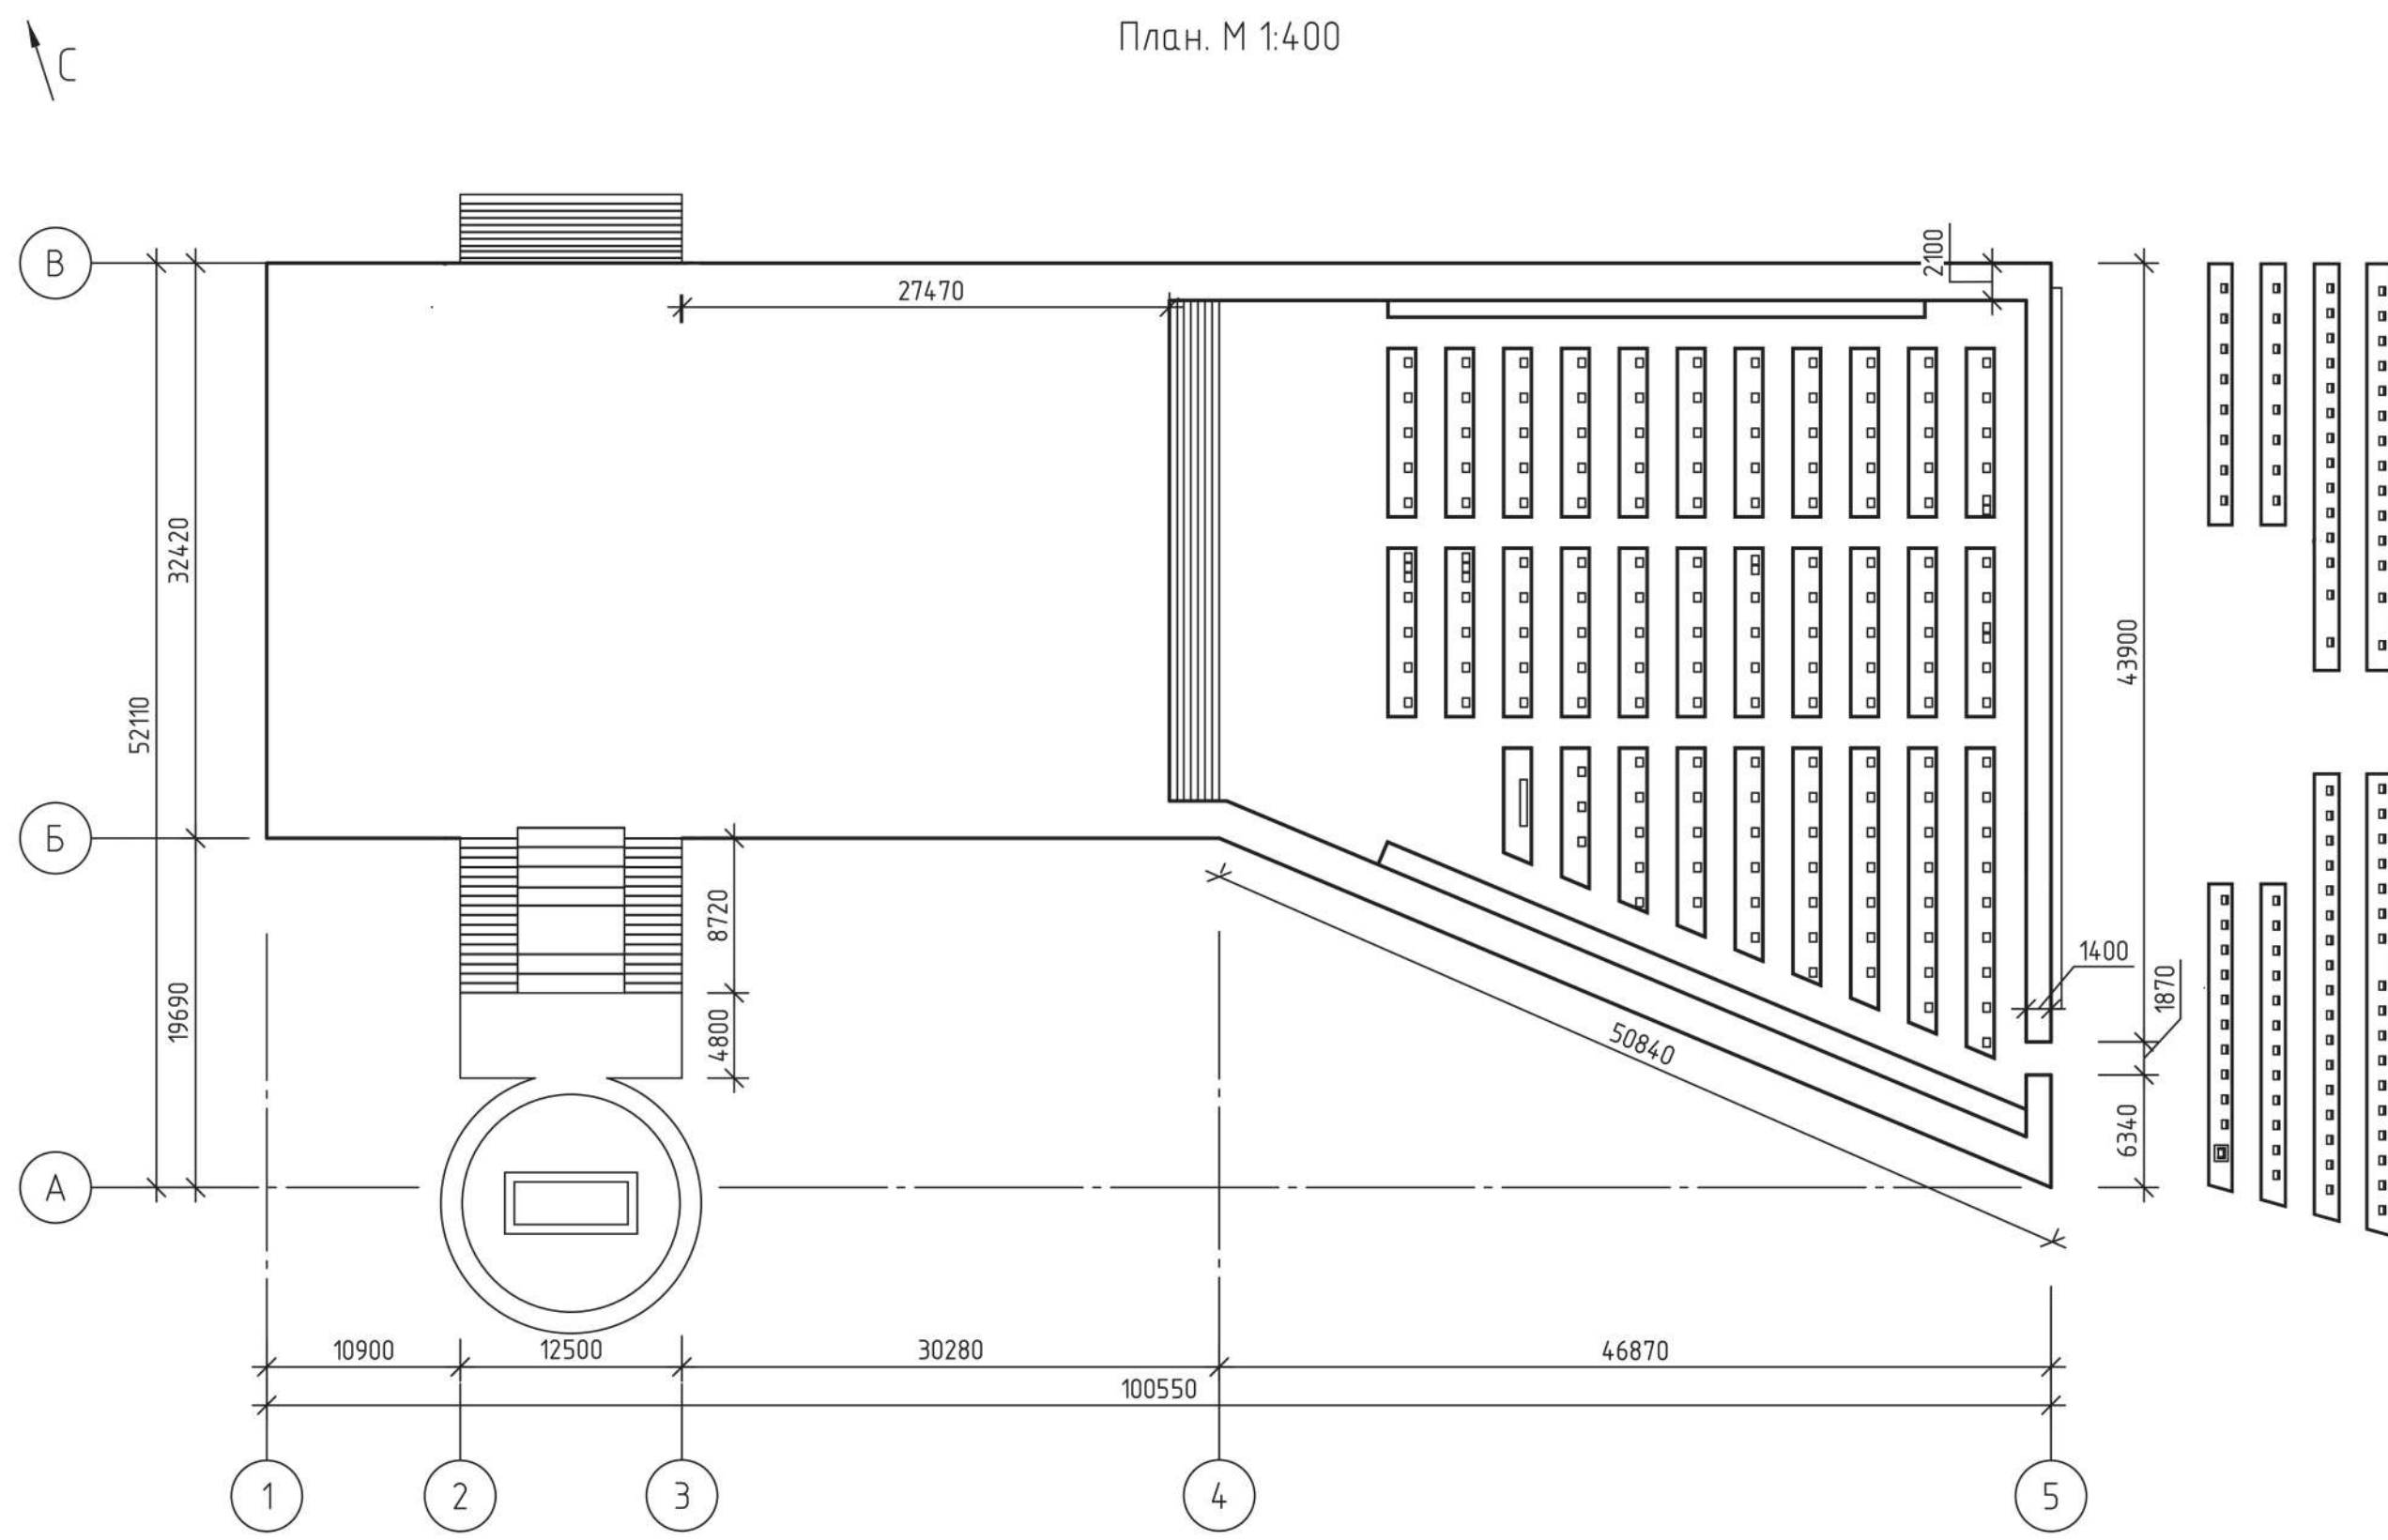

						1/23-23-01. АР.П			
						Объект культурного наследия регионального значения "Памятник воинам, погибшим от ран в Великой Отечественной войне 1941-1945 гг. в госпиталях г. Челябинска", расположенный по адресу: Челябинская область, г. Челябинск, Лесное кладбище			
Изм.	Кол.уч.	Лист	№ док.	Подп.	Дата	Научно-проектная документация на проведение работ по сохранению объекта культурного наследия регионального значения	Стадия	Лист	Листов
Науч. рук.	Родионова				05.2023 г.		П	9	
ГИП	Большакова				05.2023 г.				
						Обмерный план памятника и захоронений воинов. Разбивка осей. М 1:400.	ООО «  ЕТРОСТРОЙ»		
Выполнил	Богданова				05.2023 г.				


Обмерный чертеж наружной стены в осях 5-1

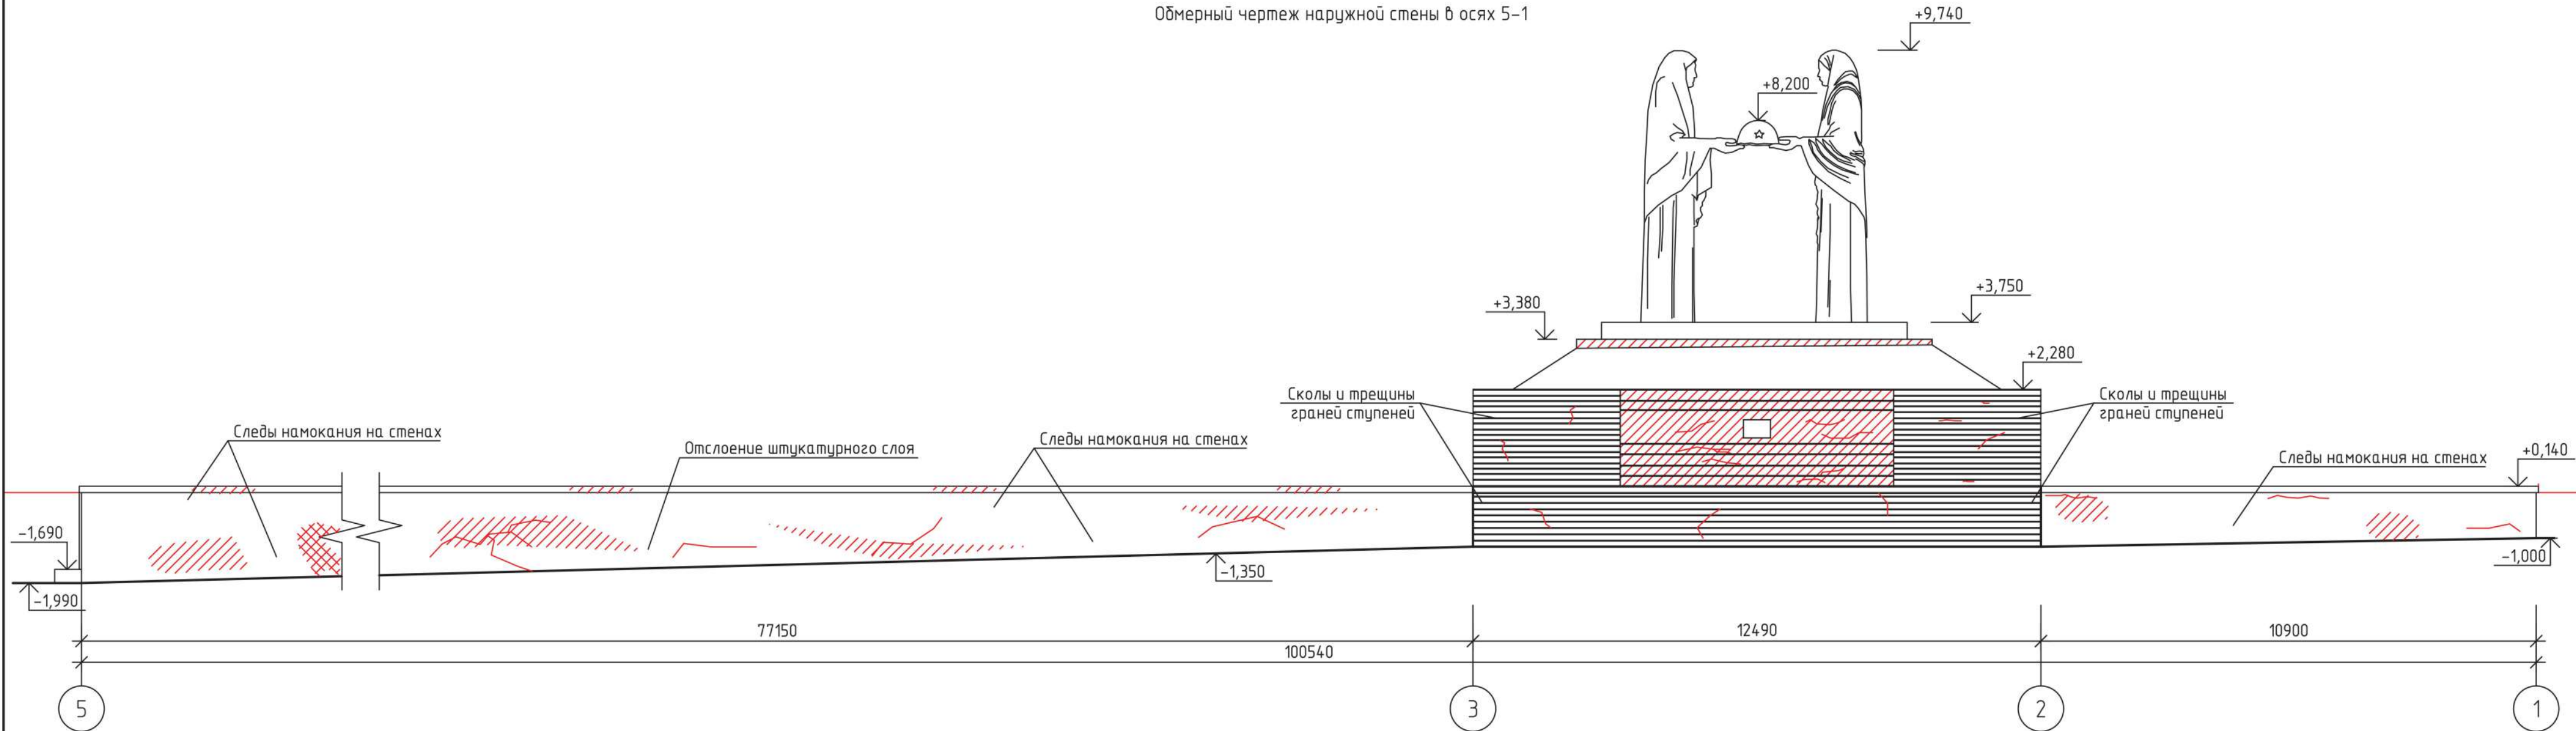


Обмерный чертеж внутренней стены в осях В-А



Обмерный чертеж внутренней стены в осях 5-4

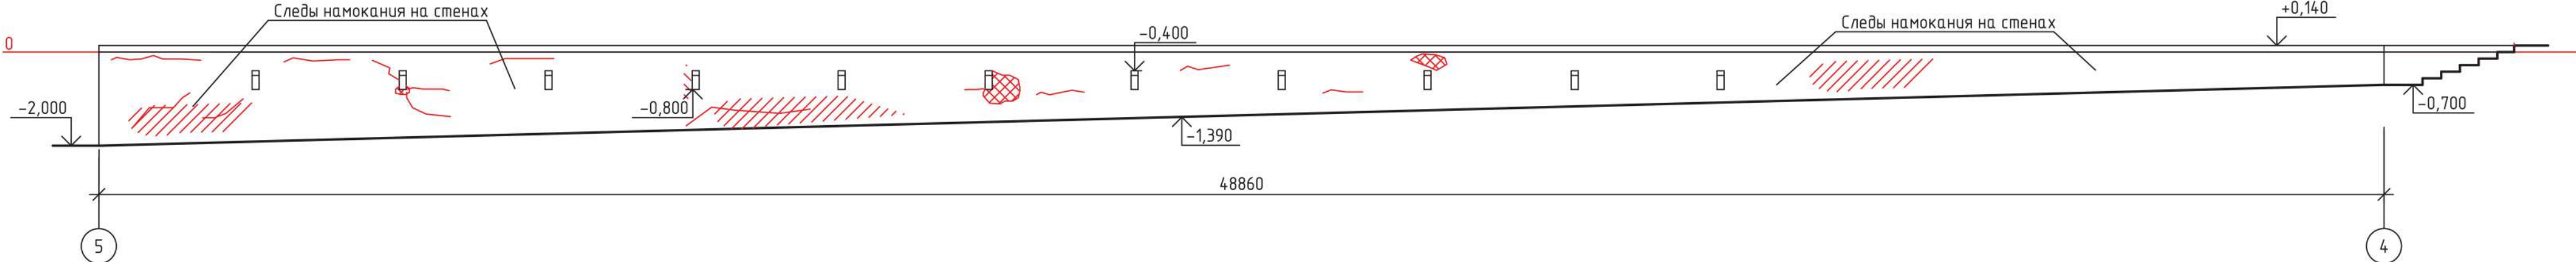

Обмерный чертеж наружной стены в осях 3-4

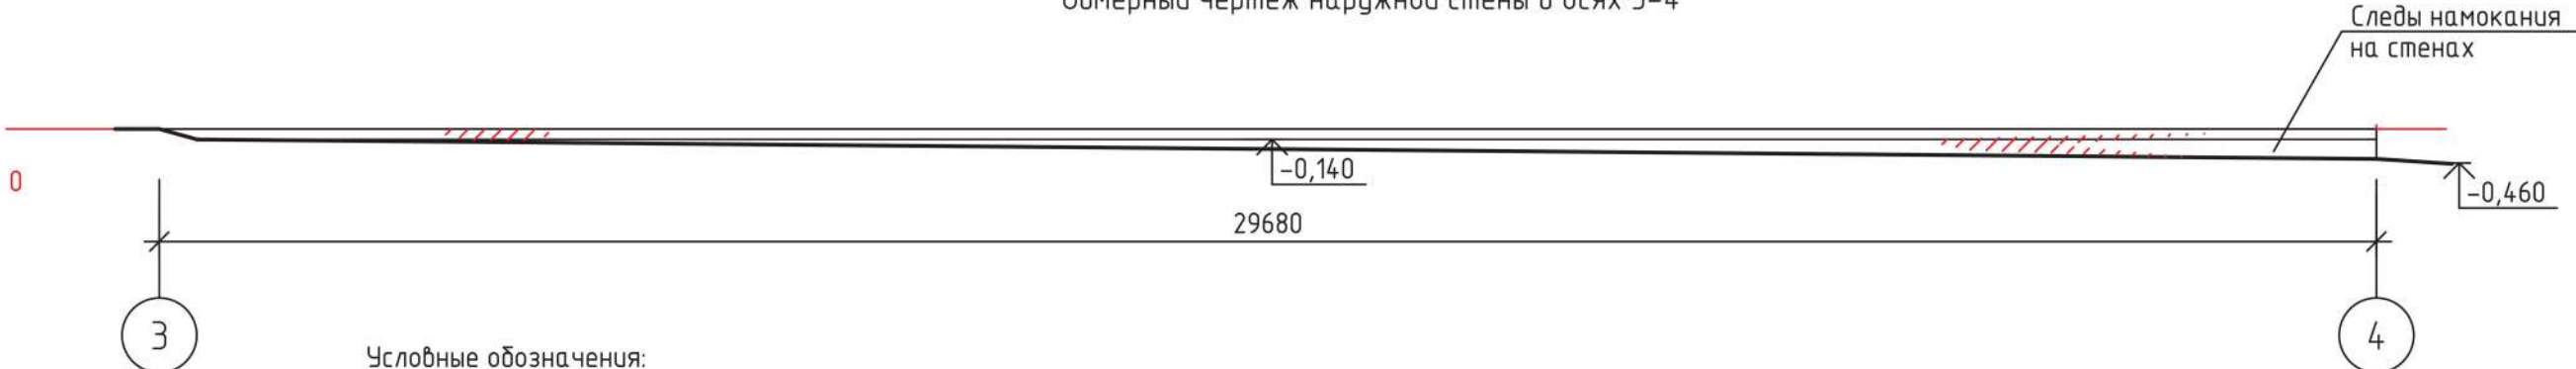

Условные обозначения:

- Разрушение отделочных покрытий;
- Отслоение и обрушение штукатурного слоя;
- Трещины




						1/23-23-01.АР.П				
						Объект культурного наследия регионального значения "Памятник воинам, погибшим от ран в Великой Отечественной войне 1941-1945 гг. в госпиталях г. Челябинска", расположенный по адресу: Челябинская область, г. Челябинск, Лесное кладбище				
Изм.	Кол.уч.	Лист	№ док.	Подп.	Дата	Научно-проектная документация на проведение работ по сохранению объекта культурного наследия регионального значения	Стадия	Лист	Листов	
Науч. руковод.	Радионова				05.2023 г.		П	10		
ГИП	Большакова				05.2023 г.					
						Обмерный чертеж наружной стены в осях 5-1. Обмерный чертеж внутренней стены в рядах В-А. Обмерный чертеж внутренней стены в осях 5-4. Обмерный чертеж наружной стены в осях 3-4. М 1:100	ООО «РЕТРОСТРОЙ» 			
Выполнил	Богданова				05.2023 г.					


Обмерный чертеж наружной стены в осях 1-2




Обмерный чертеж наружной стены в осях В-Б

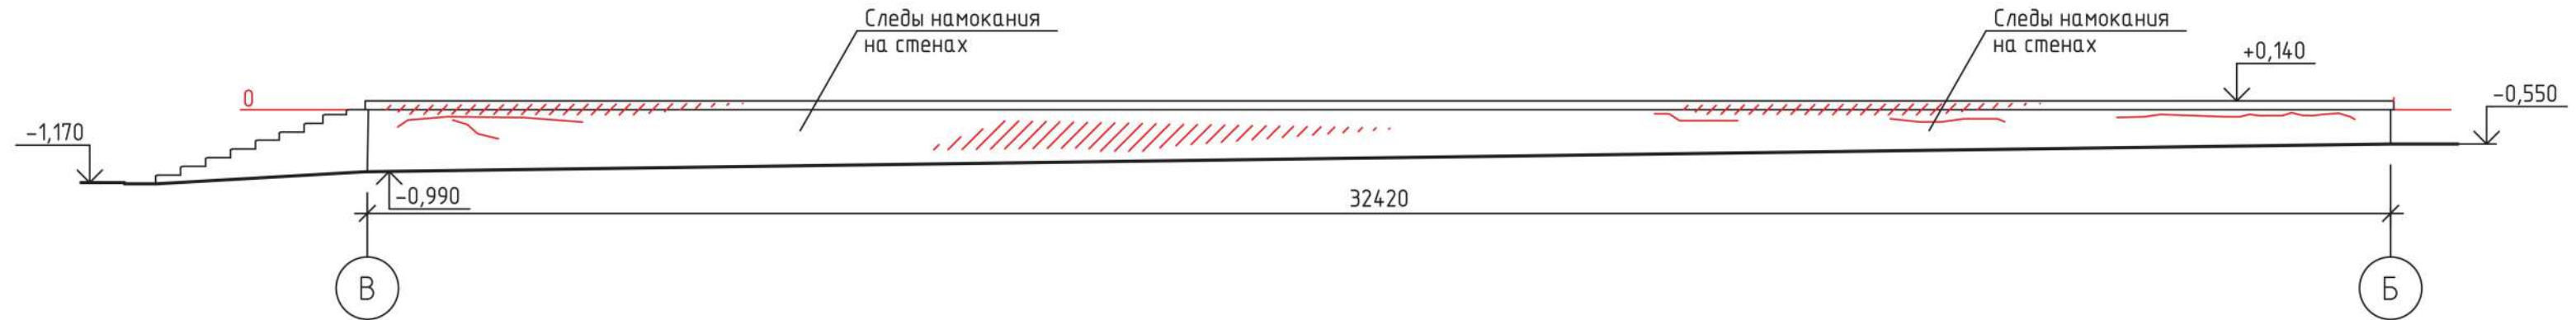


Обмерный чертеж внутренней стены в осях 4-5

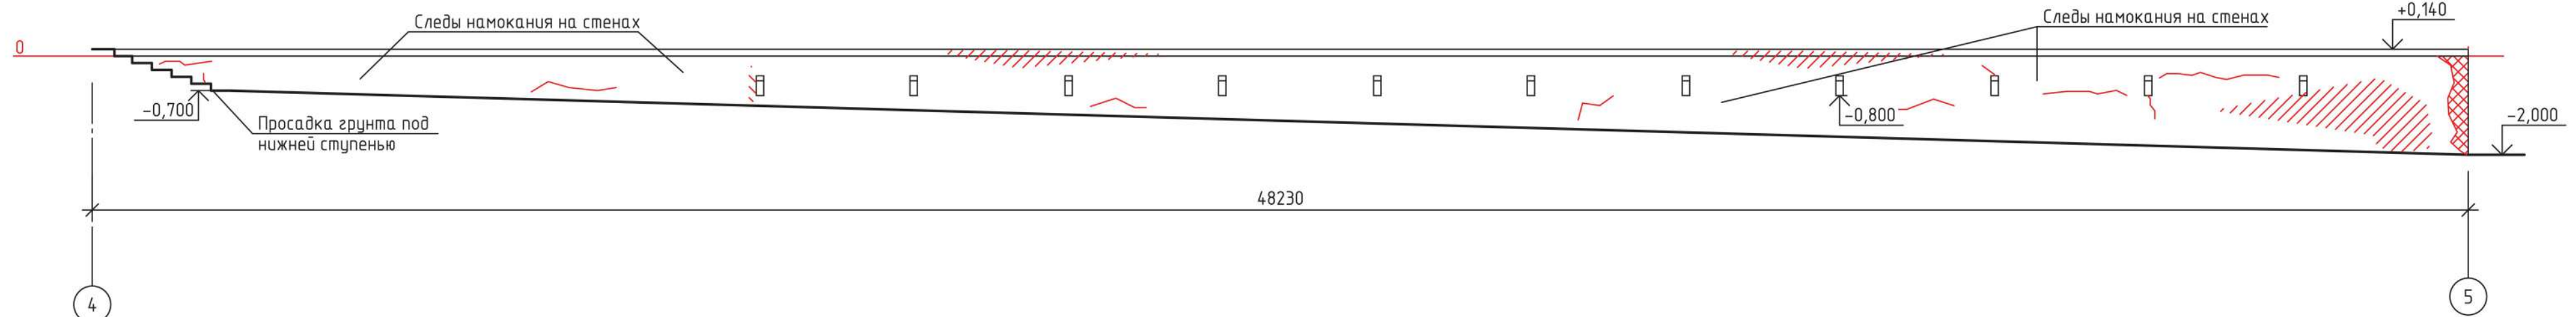

Обмерный чертеж наружной стены в осях 4-5

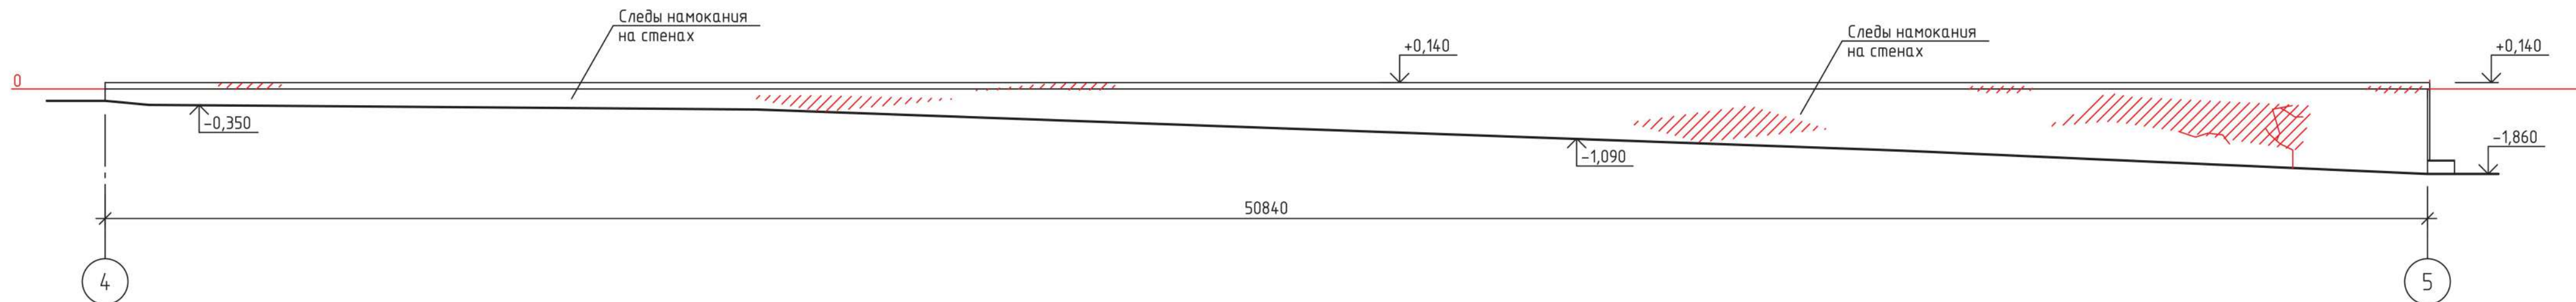

Обмерный чертеж наружной стены в осях А-В

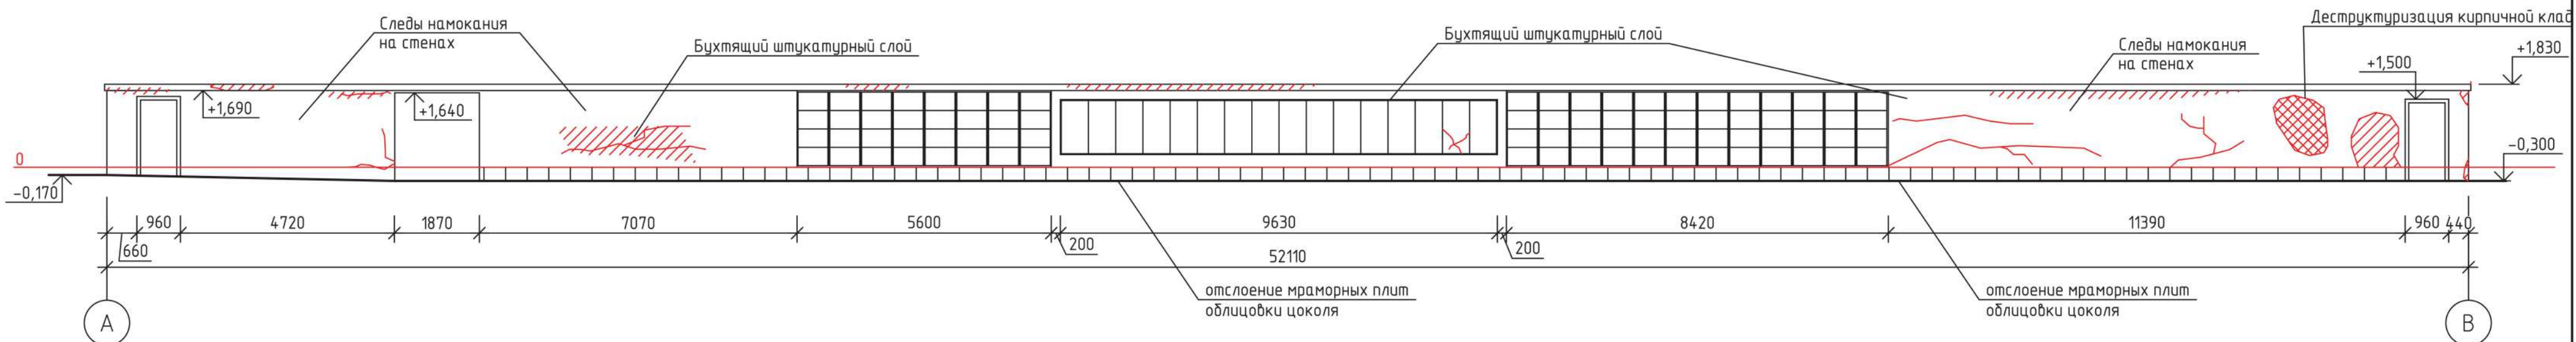

Условные обозначения:

- Разрушение отделочных покрытий;
- Отслоение и обрушение штукатурного слоя;
- Трещины



1/23-23-01.АР.П

Объект культурного наследия регионального значения
"Памятник воинам, погибшим от ран в Великой Отечественной войне
1941-1945 гг. в госпиталях г. Челябинска", расположенный по адресу:
Челябинская область, г. Челябинск, Лесное кладбище

Изм.	Кол.уч.	Лист	№ док.	Подп.	Дата	Стадия	Лист	Листов
Науч. руковод.	Радионова	05.2023 г.				П	11	
ГИП	Большакова	05.2023 г.						
Выполнил	Богданова	05.2023 г.						

Научно-проектная документация на
проведение работ по сохранению объекта
культурного наследия регионального значения

Обмерный чертеж наружной стены в осях 1-2. Обмерный
чертеж наружной стены в рядах В-Б. Обмерный чертеж
внутренней стены в осях 4-5. Обмерный чертеж наружной
стены в осях 4-5. Обмерный чертеж наружной стены в
рядах А-В. М 1:100.


ООО «РЕТРОСТРОЙ»

Формат


A2

Согласовано
Взам. инв. №
Подп. и дата
Инв. № подл.


Вид с запада

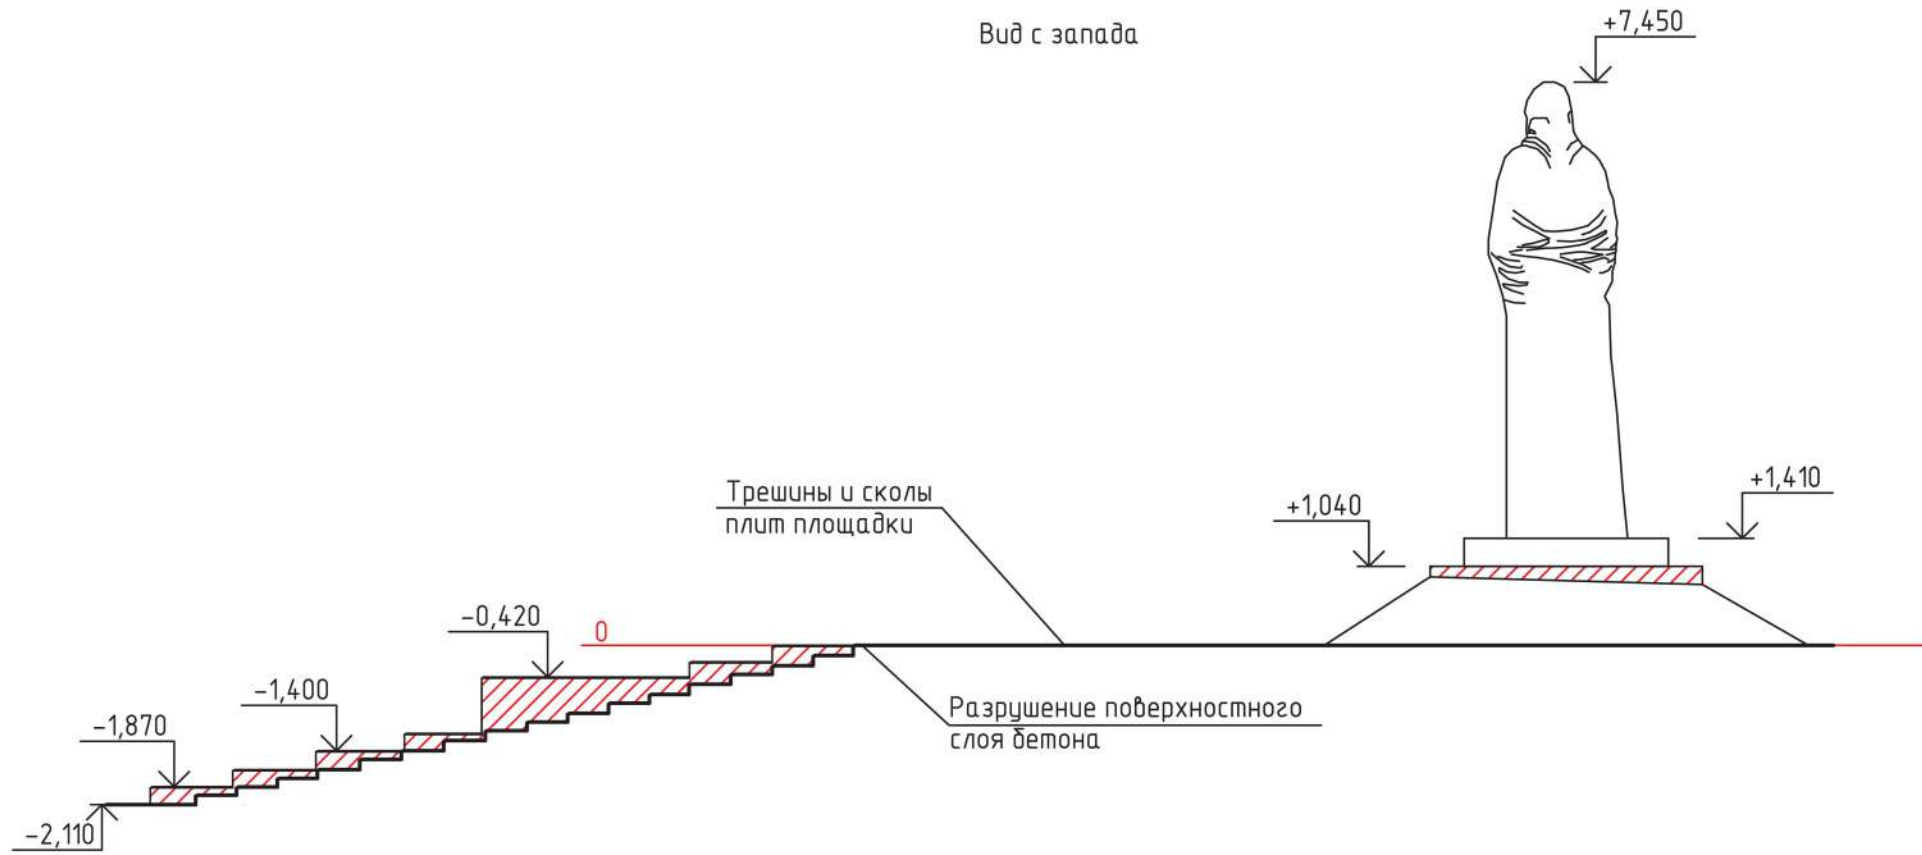

Вид с востока

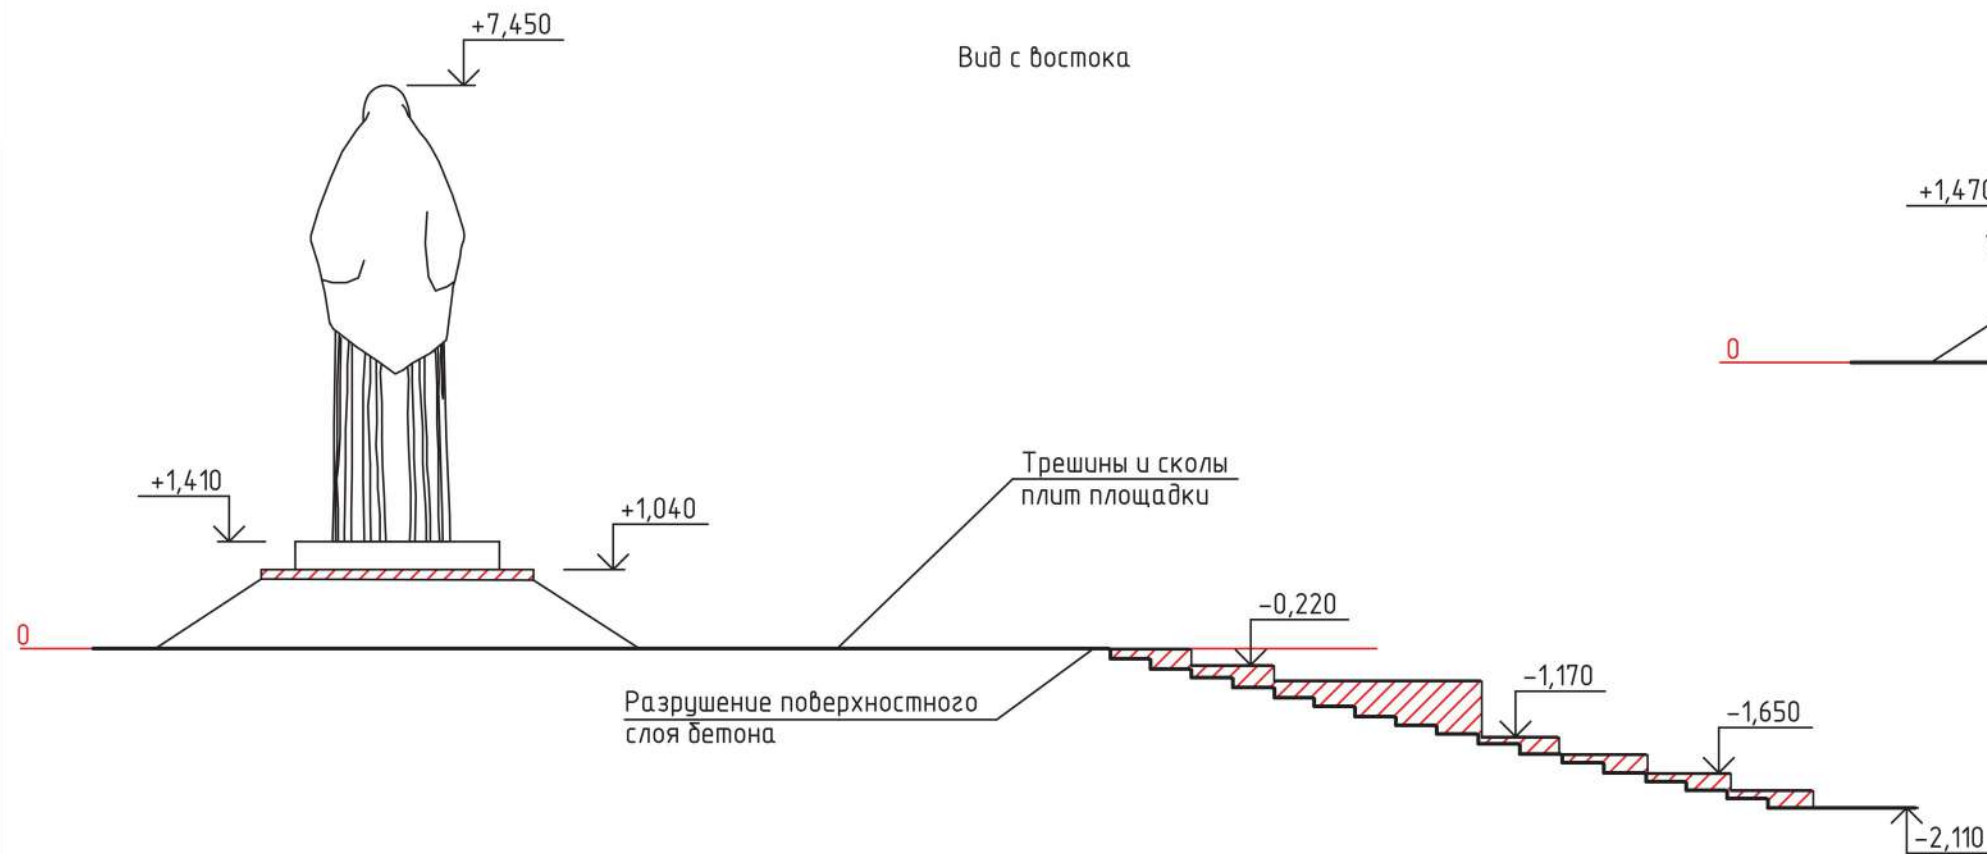

Вид с юга

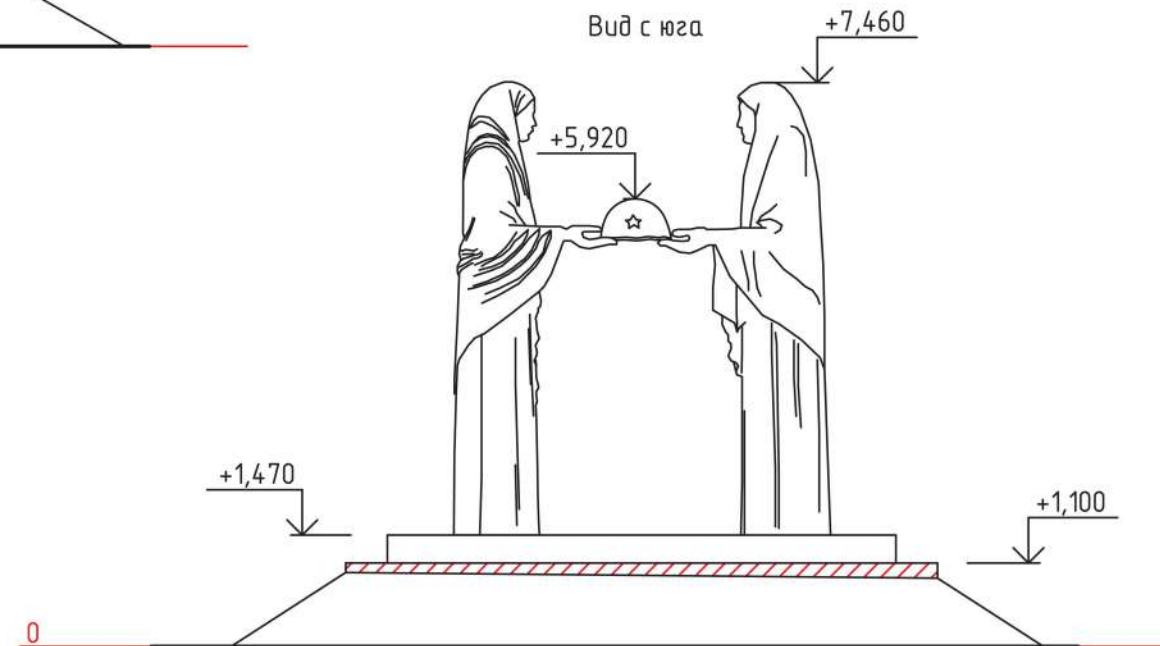

Условные обозначения:

- Разрушение отделочных покрытий;



- Трещины

						1/23-23-01. АР.П			
						Объект культурного наследия регионального значения "Памятник воинам, погибшим от ран в Великой Отечественной войне 1941-1945 гг. в госпиталях г. Челябинска", расположенный по адресу: Челябинская область, г. Челябинск, Лесное кладбище			
Изм.	Кол.уч.	Лист	№ док.	Подп.	Дата	Научно-проектная документация на проведение работ по сохранению объекта культурного наследия регионального значения	Стадия	Лист	Листов
Науч. рукоб.	Родионова				05.2023 г.		П	12	
ГИП	Большакова				05.2023 г.				
						Обмерные чертежи. Виды скульптурной композиции. М 1:100.	ООО «  ЕТРОСТРОЙ»		
Выполнил	Богданова				05.2023 г.				


Инв. № подл.	Подп. и дата	Взам. инв. №	Согласовано



План М 1:400

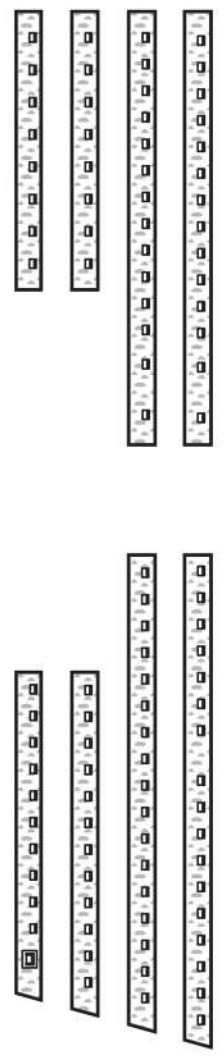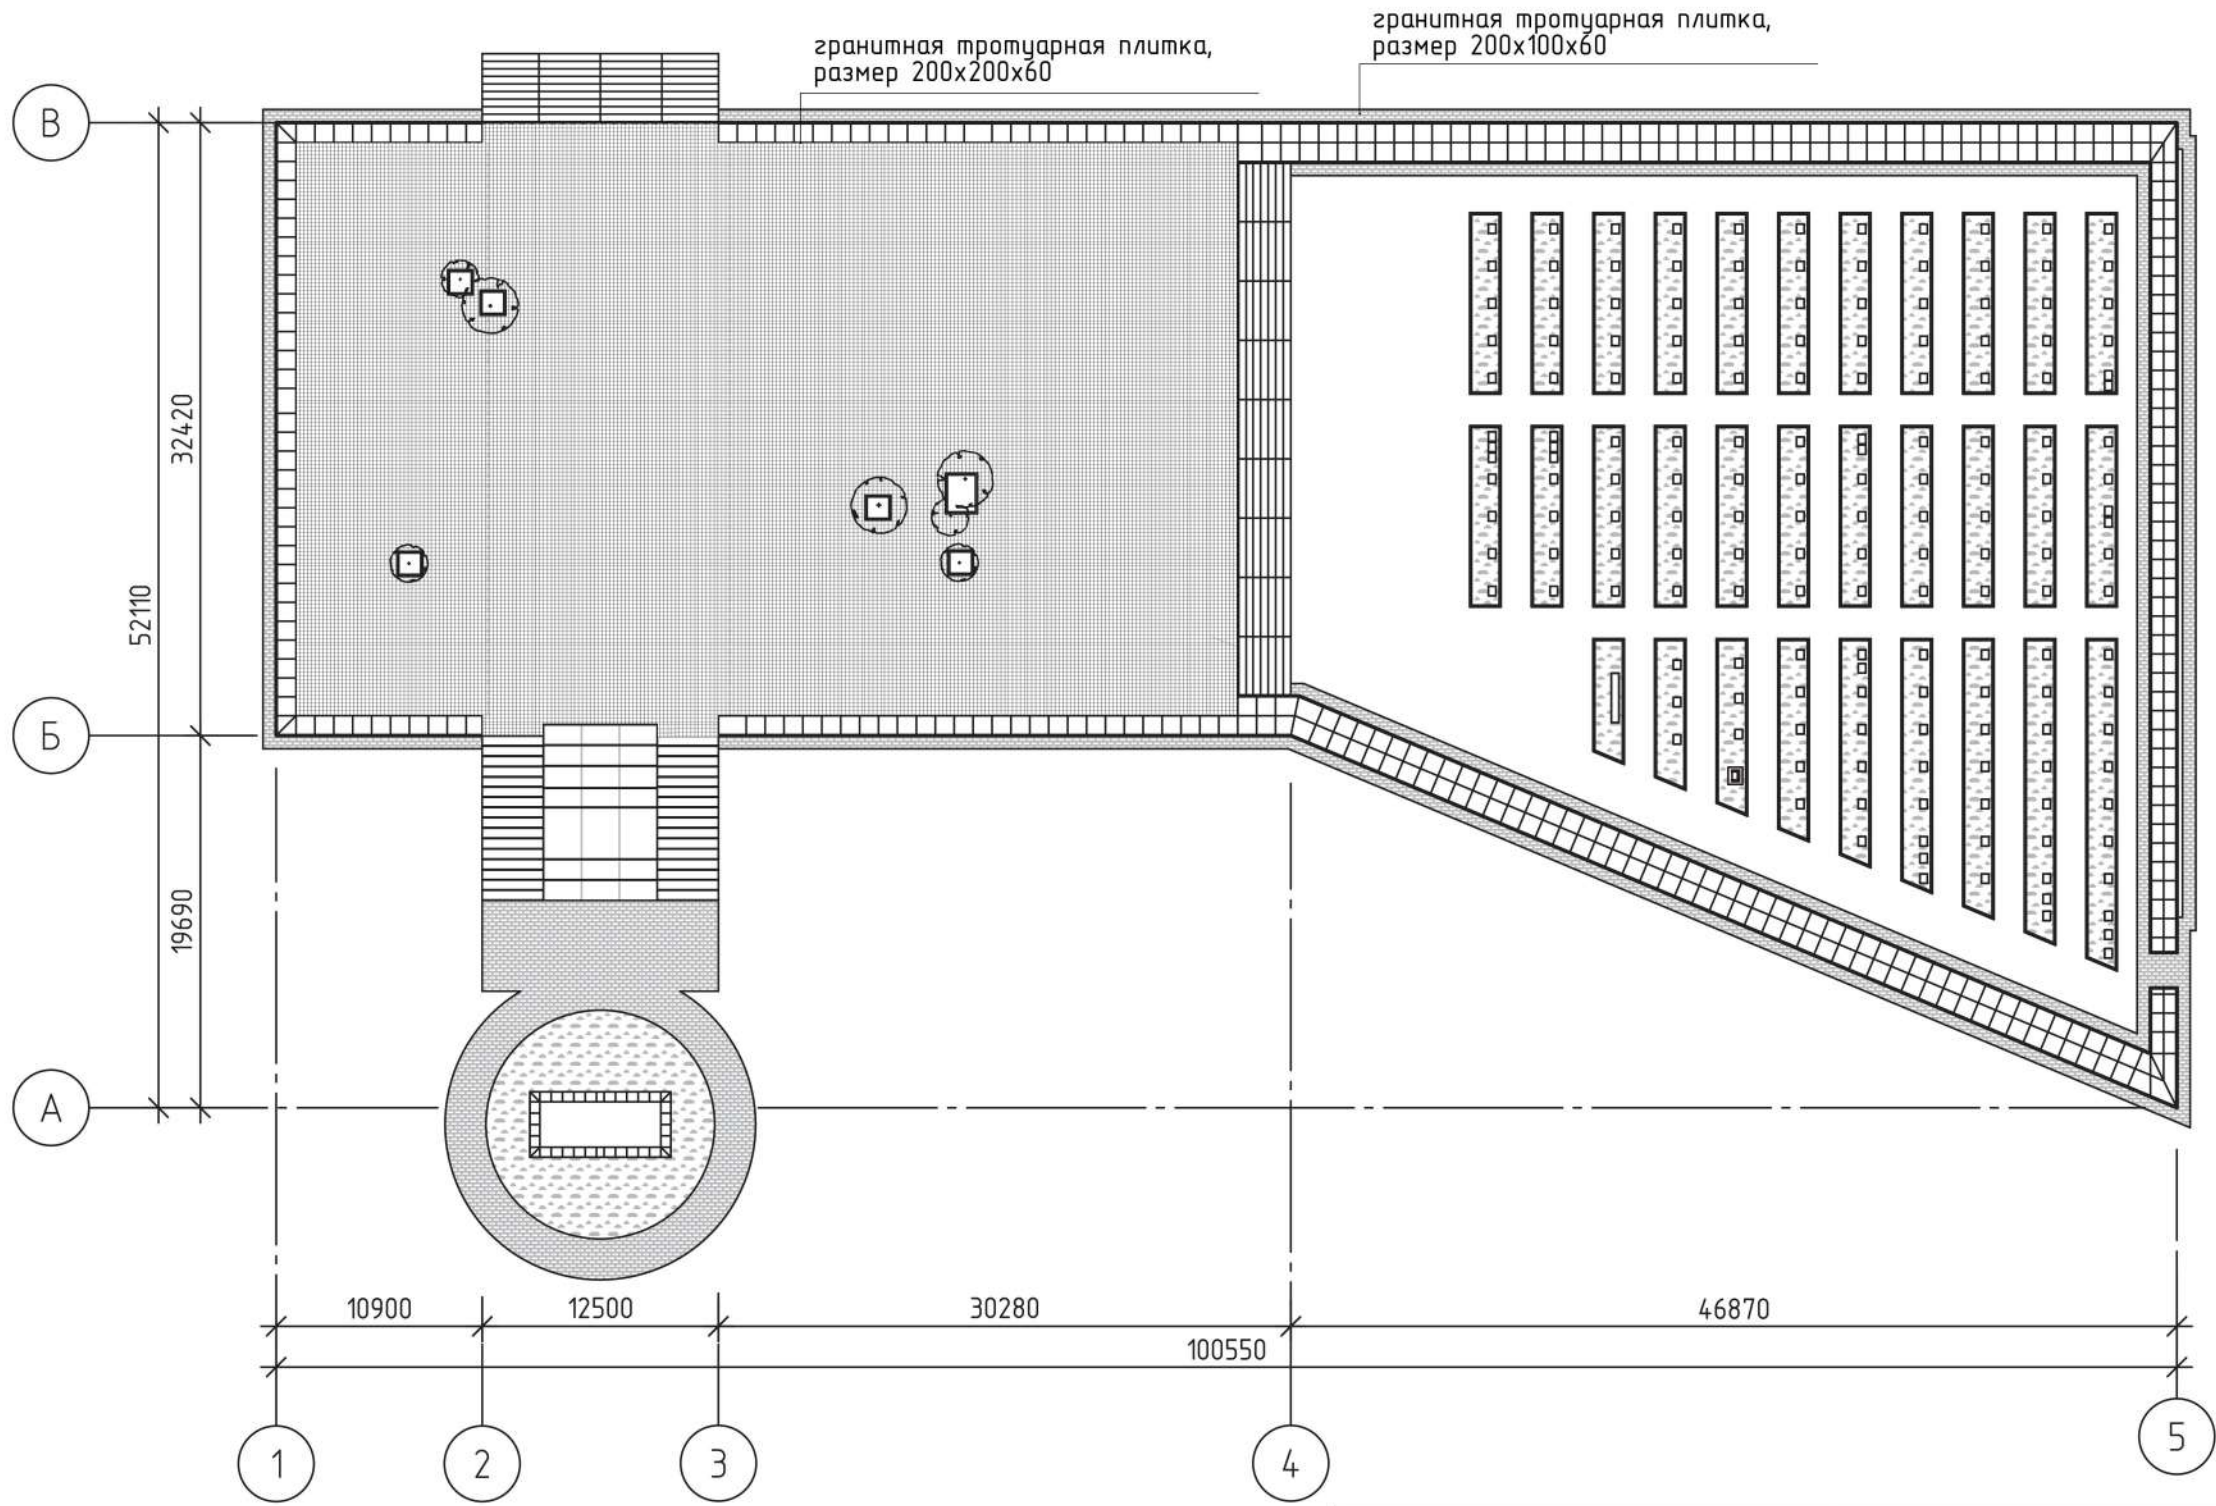

						1/23-23-01.АР.П			
						Объект культурного наследия регионального значения "Памятник воинам, погибшим от ран в Великой отечественной войне 1941-1945 гг. в госпиталях г. Челябинска", расположенный по адресу: г. Челябинск, Лесное кладбище			
Изм.	Кол.уч.	Лист	№ док.	Подп.	Дата				
Науч. рук.	Родионова				05.2023 г.	Научно-проектная документация на проведение работ по сохранению объекта культурного наследия	Стадия	Лист	Листов
ГИП	Большакова				05.2023 г.		П	13	
						План памятника и захоронений воинов. М 1:400.	ООО «  ЕТРОСТРОЙ»		
Выполнил	Богданова				05.2023 г.				

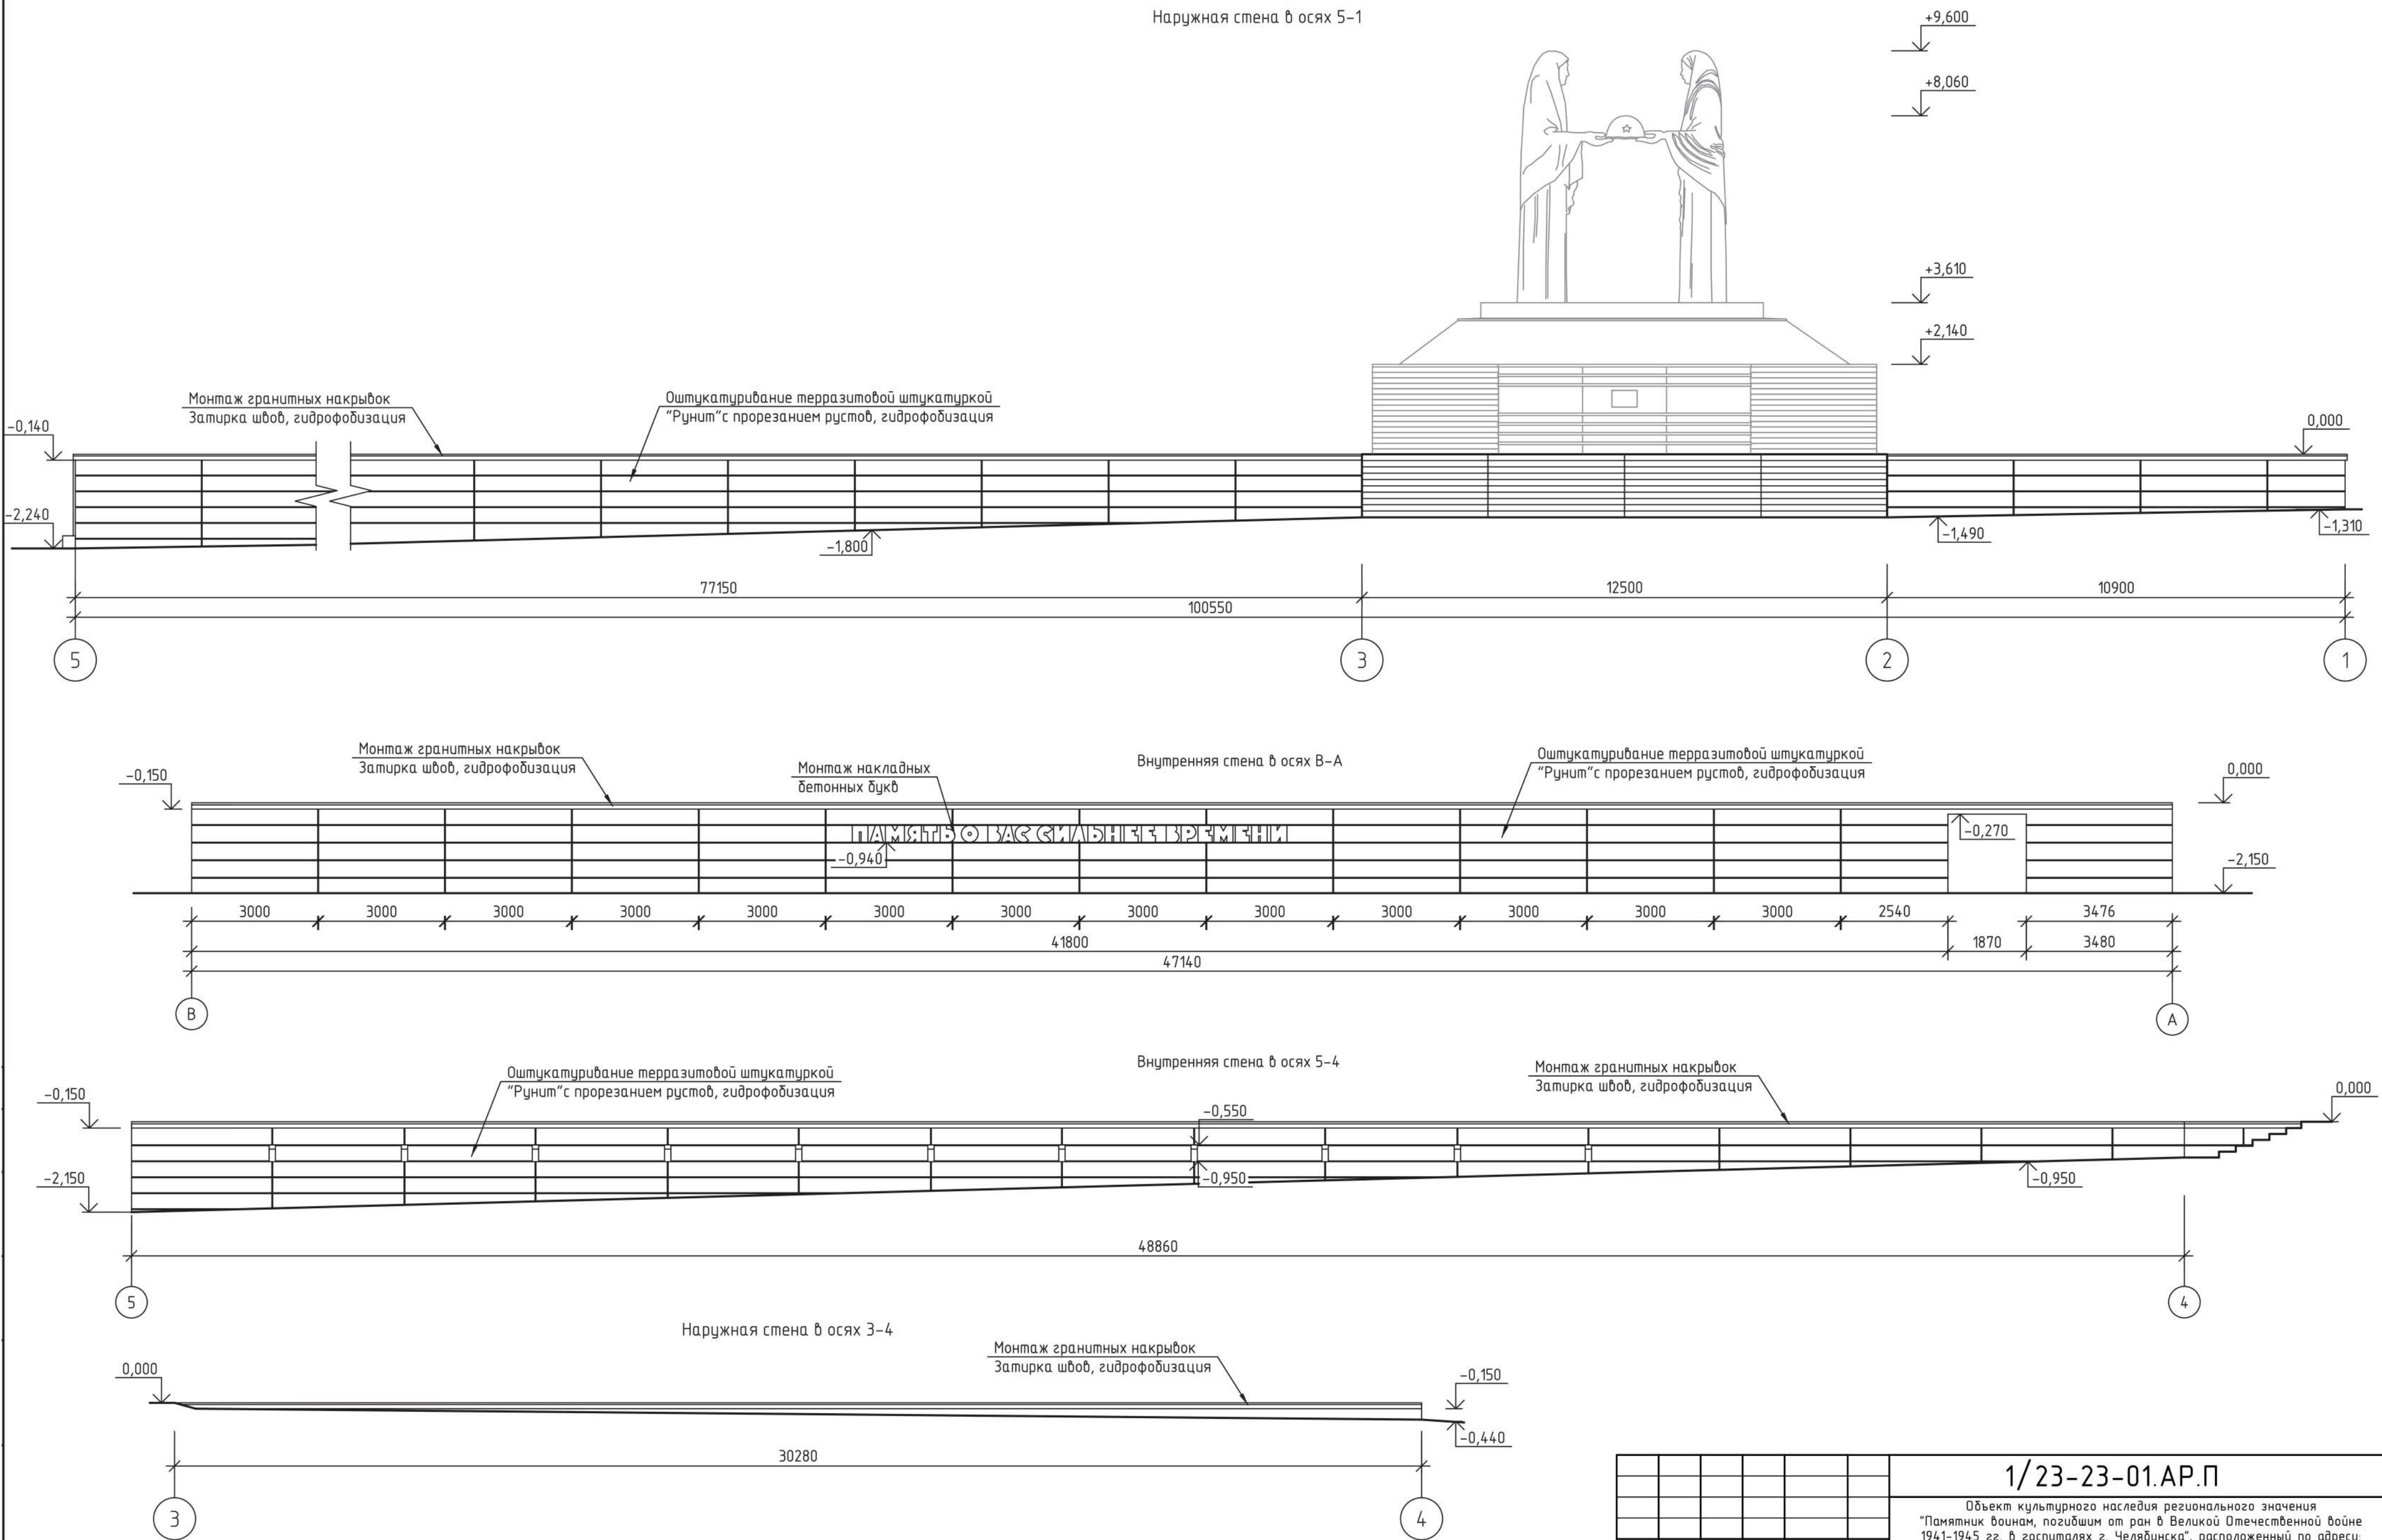


Примечания:
1. За отметку 0.000 принят уровень нижней смотровой площадки


						1/23-23-01.АР.П		
						Объект культурного наследия регионального значения "Памятник воинам, погибшим от ран в Великой Отечественной войне 1941-1945 гг. в госпиталях г. Челябинска", расположенный по адресу: Челябинская область, г. Челябинск, Лесное кладбище		
Изм.	Кол.уч.	Лист	№ док.	Подп.	Дата	Научно-проектная документация на проведение работ по сохранению объекта культурного наследия регионального значения	Стадия	Лист
Науч. руковод.	Радионова	05.2023 г.					П	14
ГИП	Большакова	05.2023 г.						
Выполнил	Богданова	05.2023 г.				Чертежи наружных и внутренних стен памятника. М 1:100.		
						ООО «СТРОЙСТРОЙ»		

Согласовано
Инв. № подл.
Взам. инв. №
Подп. и дата


Наружная стена в осях 1-2

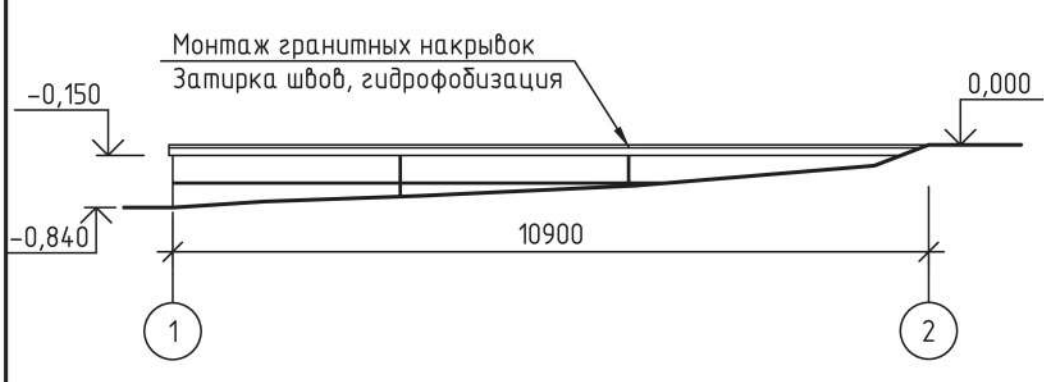


Наружная стена в осях В-Б

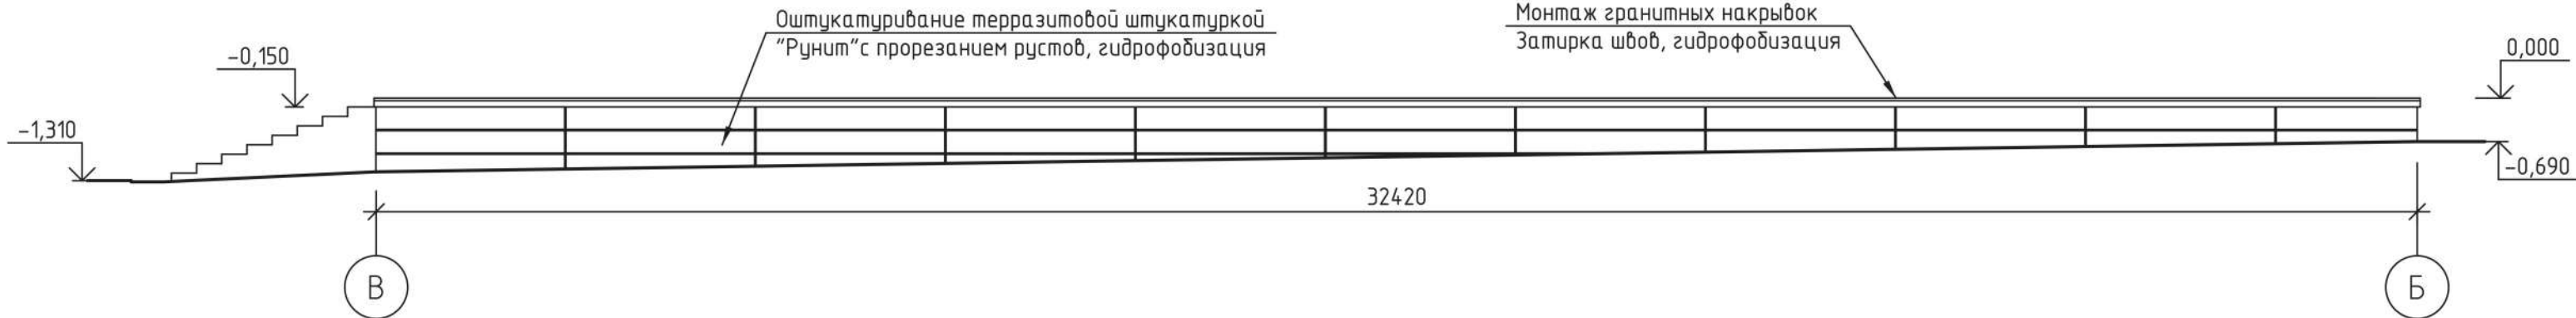


Внутренняя стена в осях 4-5

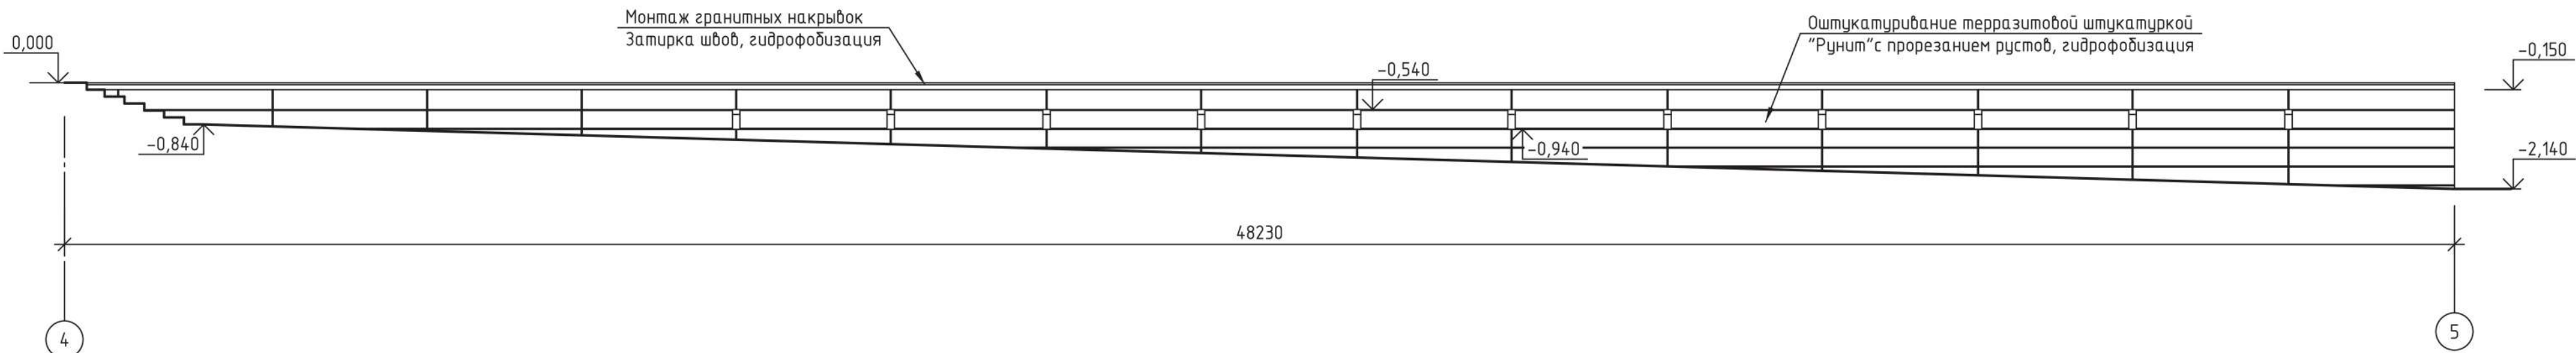

Наружная стена в осях 4-5

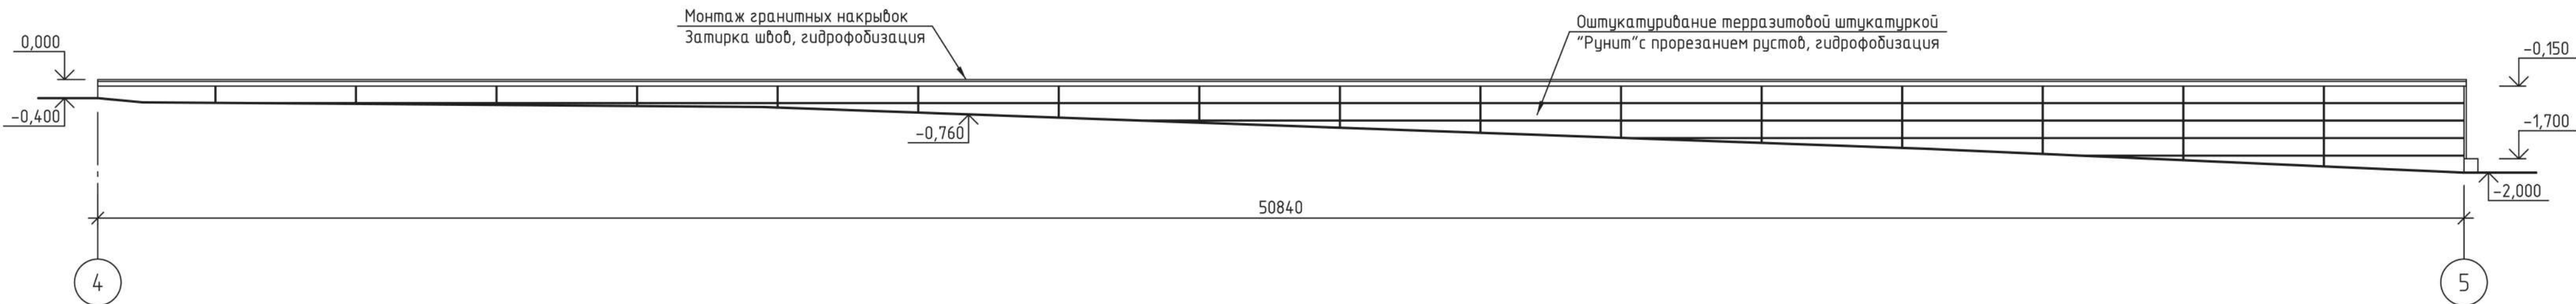

Наружная стена в осях А-В

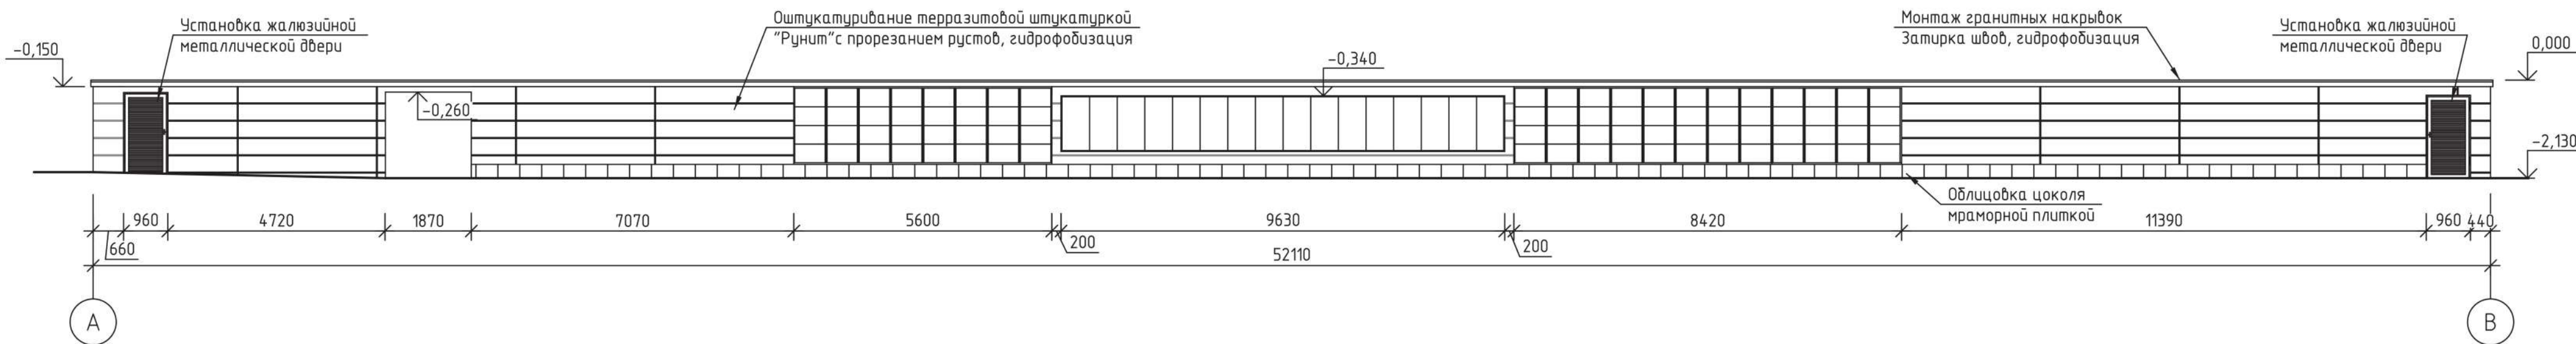


Примечания:
1. За отметку 0.000 принят уровень нижней смотровой площадки
2. Данный лист смотреть с Л.25



1/23-23-01.АР.П									
Объект культурного наследия регионального значения "Памятник воинам, погибшим от ран в Великой Отечественной войне 1941-1945 гг. в госпиталях г. Челябинска", расположенный по адресу: Челябинская область, г. Челябинск, Лесное кладбище									
Изм.	Кол.уч.	Лист	№ док.	Подп.	Дата	Научно-проектная документация на проведение работ по сохранению объекта культурного наследия регионального значения			
Науч. руковод.	Радионова	05.2023 г.		С.В.Р.					
ГИП	Большакова	05.2023 г.		Б.И.					
						Чертежи наружных и внутренних стен памятника. М 1:100.			
Выполнил						ООО «СТРОЙСТРОЙ»			
Богданова						Формат			
05.2023 г.						А2			


Согласовано					
Взам. инв. №					
Подп. и дата					
Инв. № подл.					

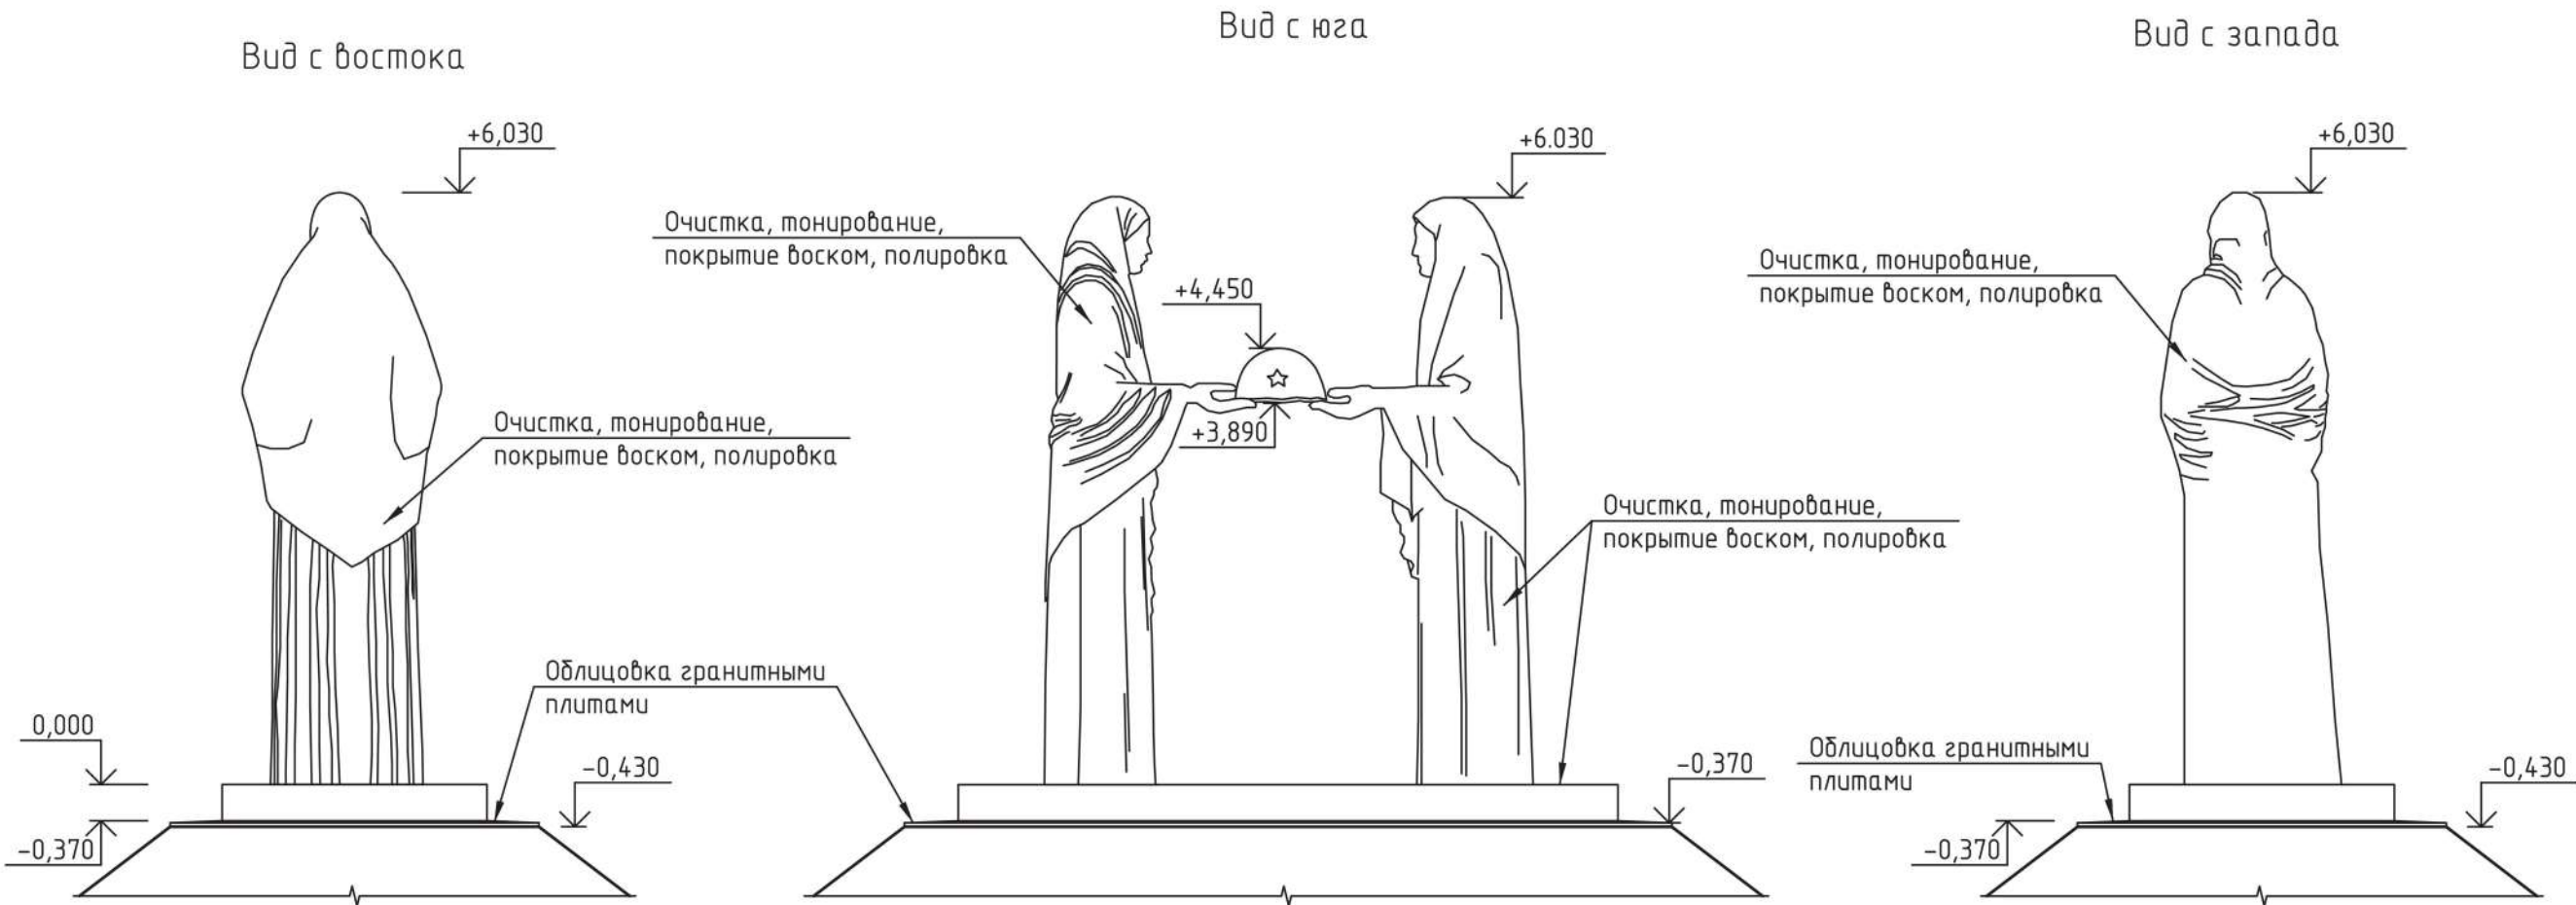


Примечания:
1. За отметку 0.000 принят уровень верхней плиты стилобата.

						1/23-23-01. АР.П			
						Объект культурного наследия регионального значения "Памятник воинам, погибшим от ран в Великой Отечественной войне 1941-1945 гг. в госпиталях г. Челябинска", расположенный по адресу: Челябинская область, г. Челябинск, Лесное кладбище			
Изм.	Кол.уч.	Лист	№ док.	Подп.	Дата	Научно-проектная документация на проведение работ по сохранению объекта культурного наследия регионального значения	Стадия	Лист	Листов
Науч. рук.	Родионова				05.2023 г.		П	16	
ГИП	Большакова				05.2023 г.	Скульптурная композиция «Память». Виды с востока, юга и запада.	ООО «  ЕТРОСТРОЙ»		
Выполнил	Богданова				05.2023 г.				

План. Схема демонтажа М 1:400

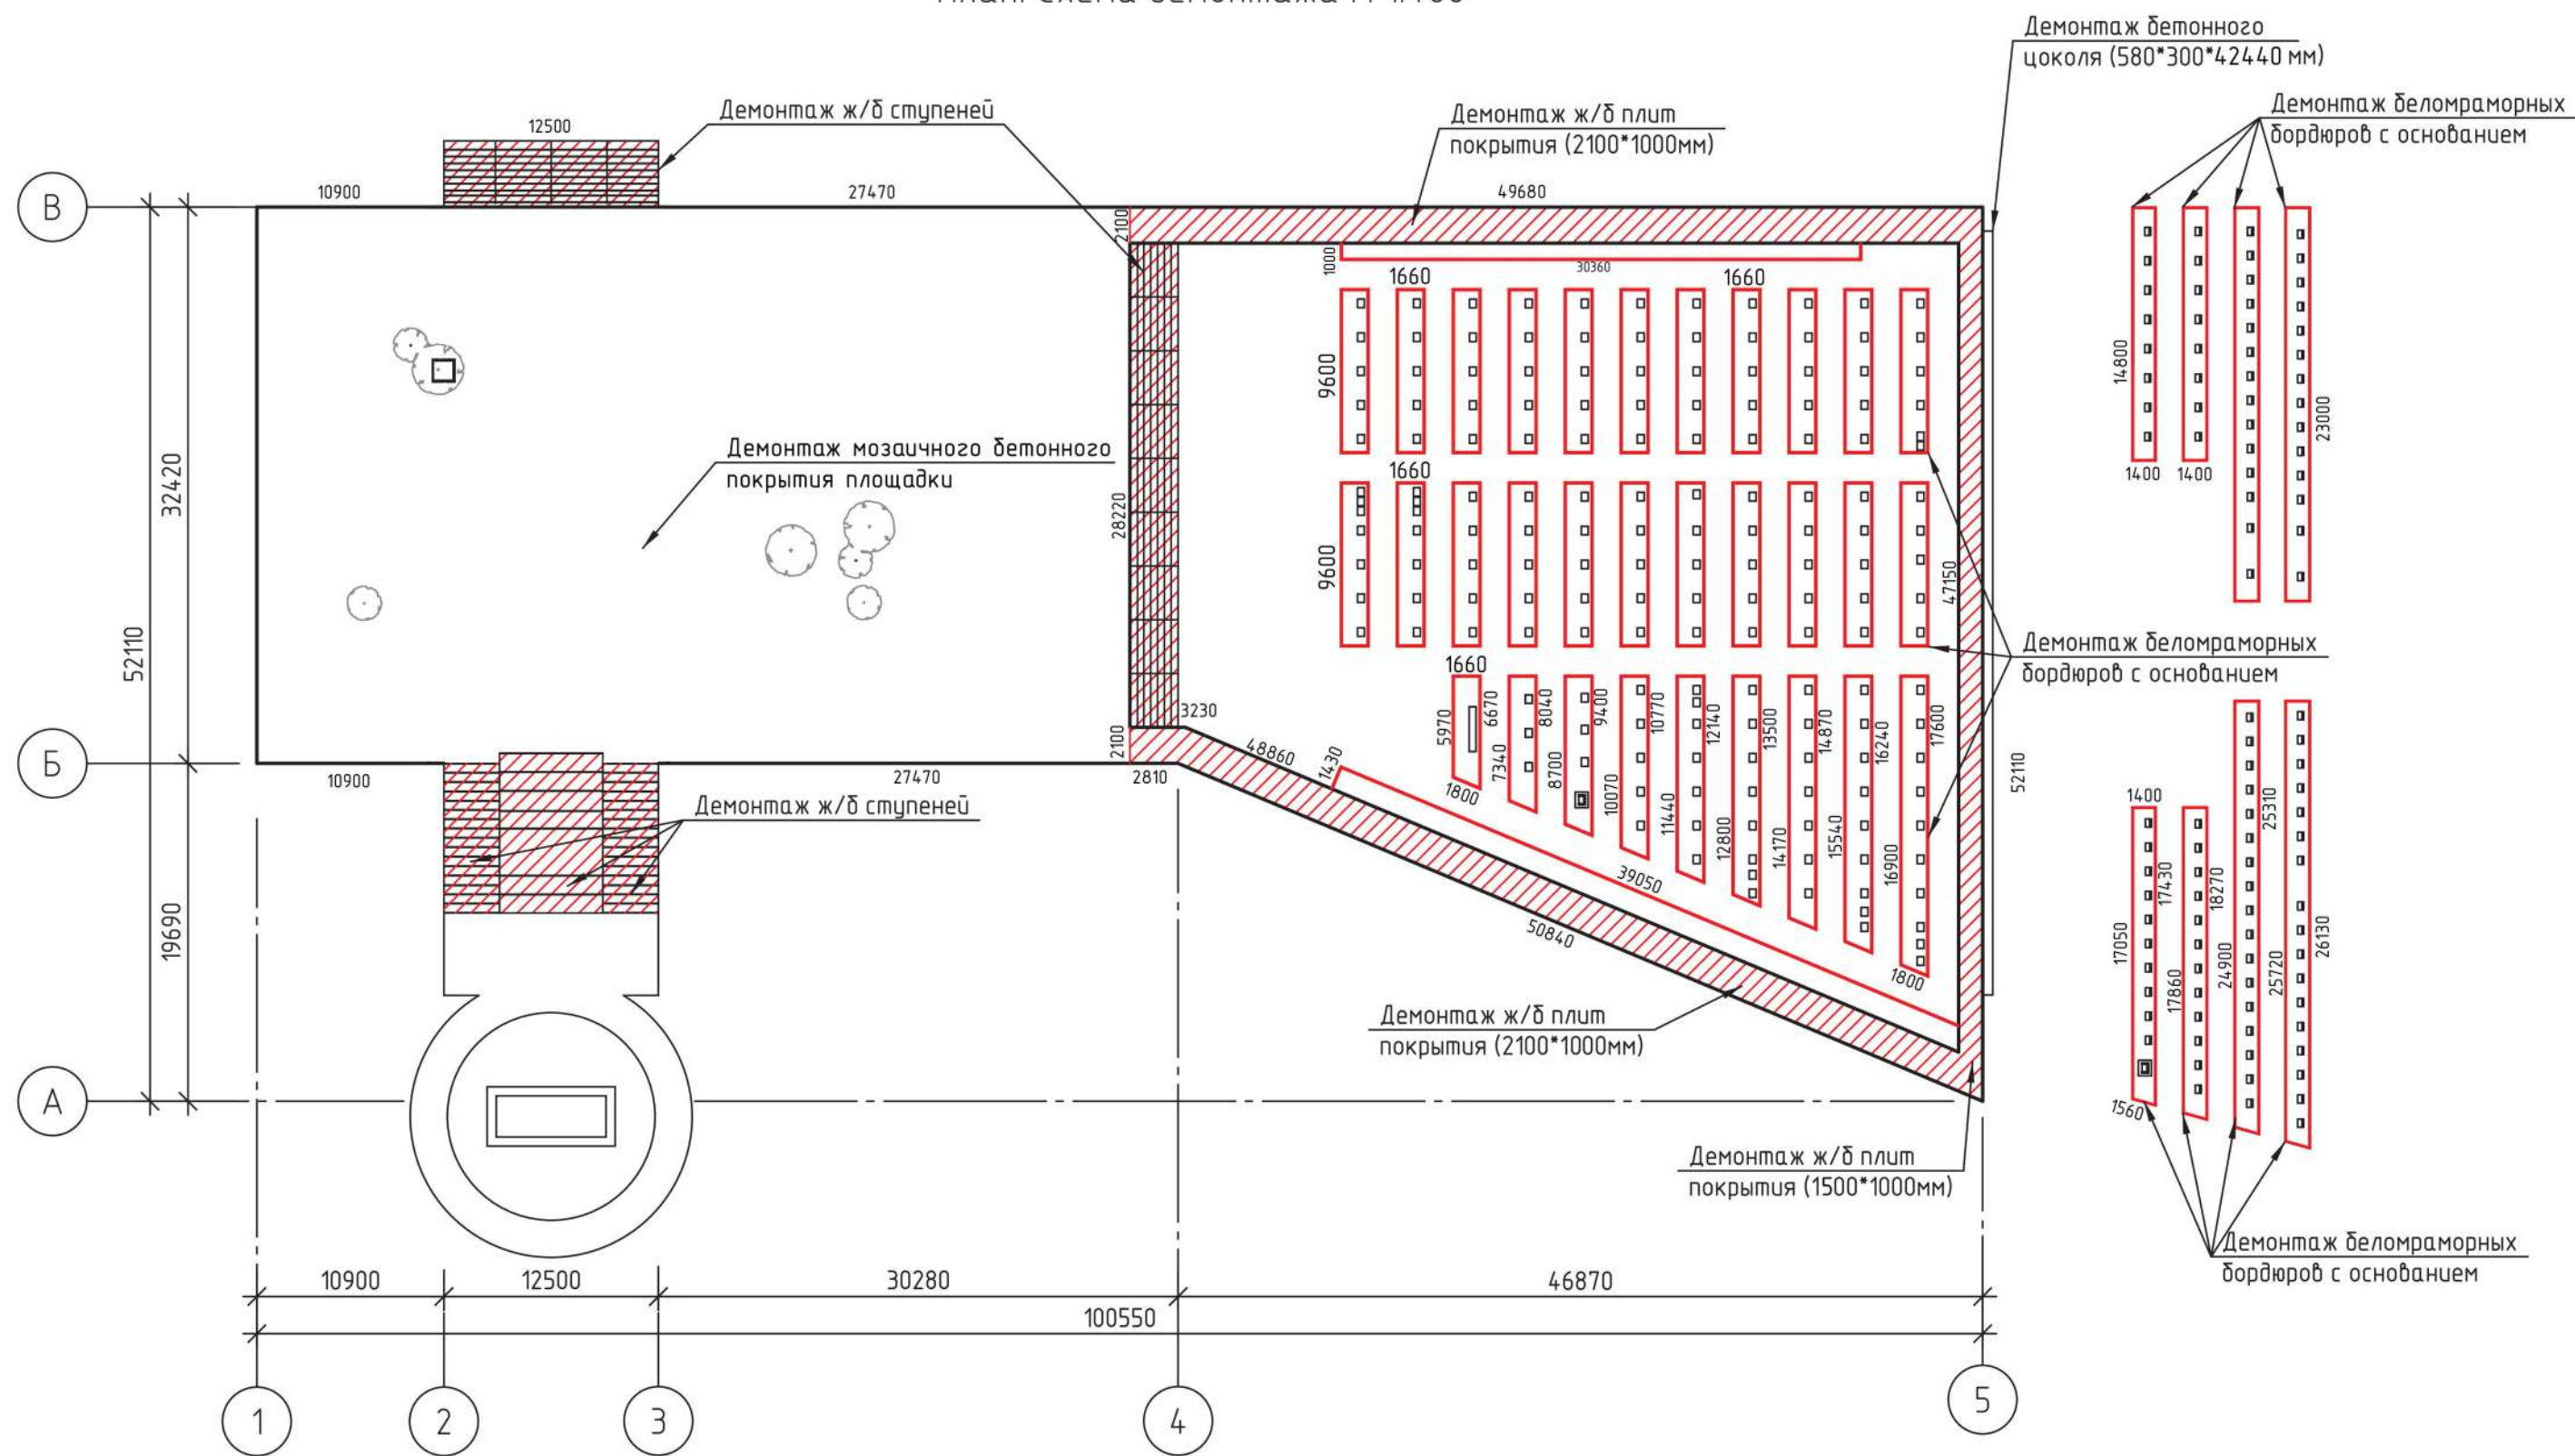



Примечания
1. Демонтированные беломраморные бордюрные камни складировать на поддонах на строительной площадке, для дальнейшего использования

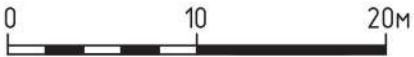

Согласовано					
Взам. инв. №					
Подп. и дата					
Инв. № подл.					


						1/23-23-01.КР.П		
						Объект культурного наследия регионального значения "Памятник воинам, погибшим от ран в Великой Отечественной войне 1941-1945 гг. в госпиталях г. Челябинска", расположенный по адресу: Челябинская область, г. Челябинск, Лесное кладбище		
Изм.	Кол.уч.	Лист	№ док.	Подп.	Дата	Научно-проектная документация на проведение работ по сохранению объекта культурного наследия регионального значения	Стадия	Лист
Науч. рук.	Родионова				05.2023 г.		П	17
ГИП	Большакова				05.2023 г.	План. Схема демонтажа М 1:400	ООО «ЗЕТРОСТРОЙ»	
Выполнил	Богданова				05.2023 г.			

↖ C

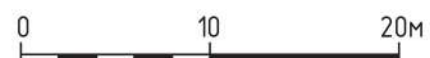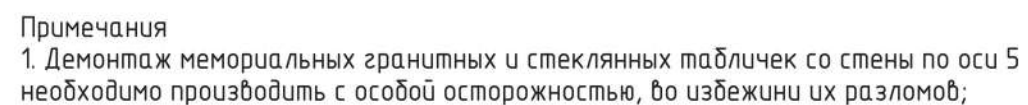


						1/23-23-01.КР.П			
						Объект культурного наследия регионального значения "Памятник воинам, погибшим от ран в Великой Отечественной войне 1941-1945 гг. в госпитальных з. Челябинска", расположенный по адресу: Челябинская область, г. Челябинск, Лесное кладбище			
Изм.	Кол.уч.	Лист	№ док.	Подп.	Дата				
Науч. рук.		Родионова			05.2023 г.	Научно-проектная документация на проведение работ по сохранению объекта культурного наследия регионального значения	Стадия	Лист	Листов
ГИП		Большакова			05.2023 г.		П	18	
						План. Схема демонтажа М 1:400	ООО «  ПЕТРОСТРОЙ»		
Выполнил		Богданова			05.2023 г.				

План М 1:400
Схема монтажа беломраморных бордюров, гранитных накладок на стены галерей.

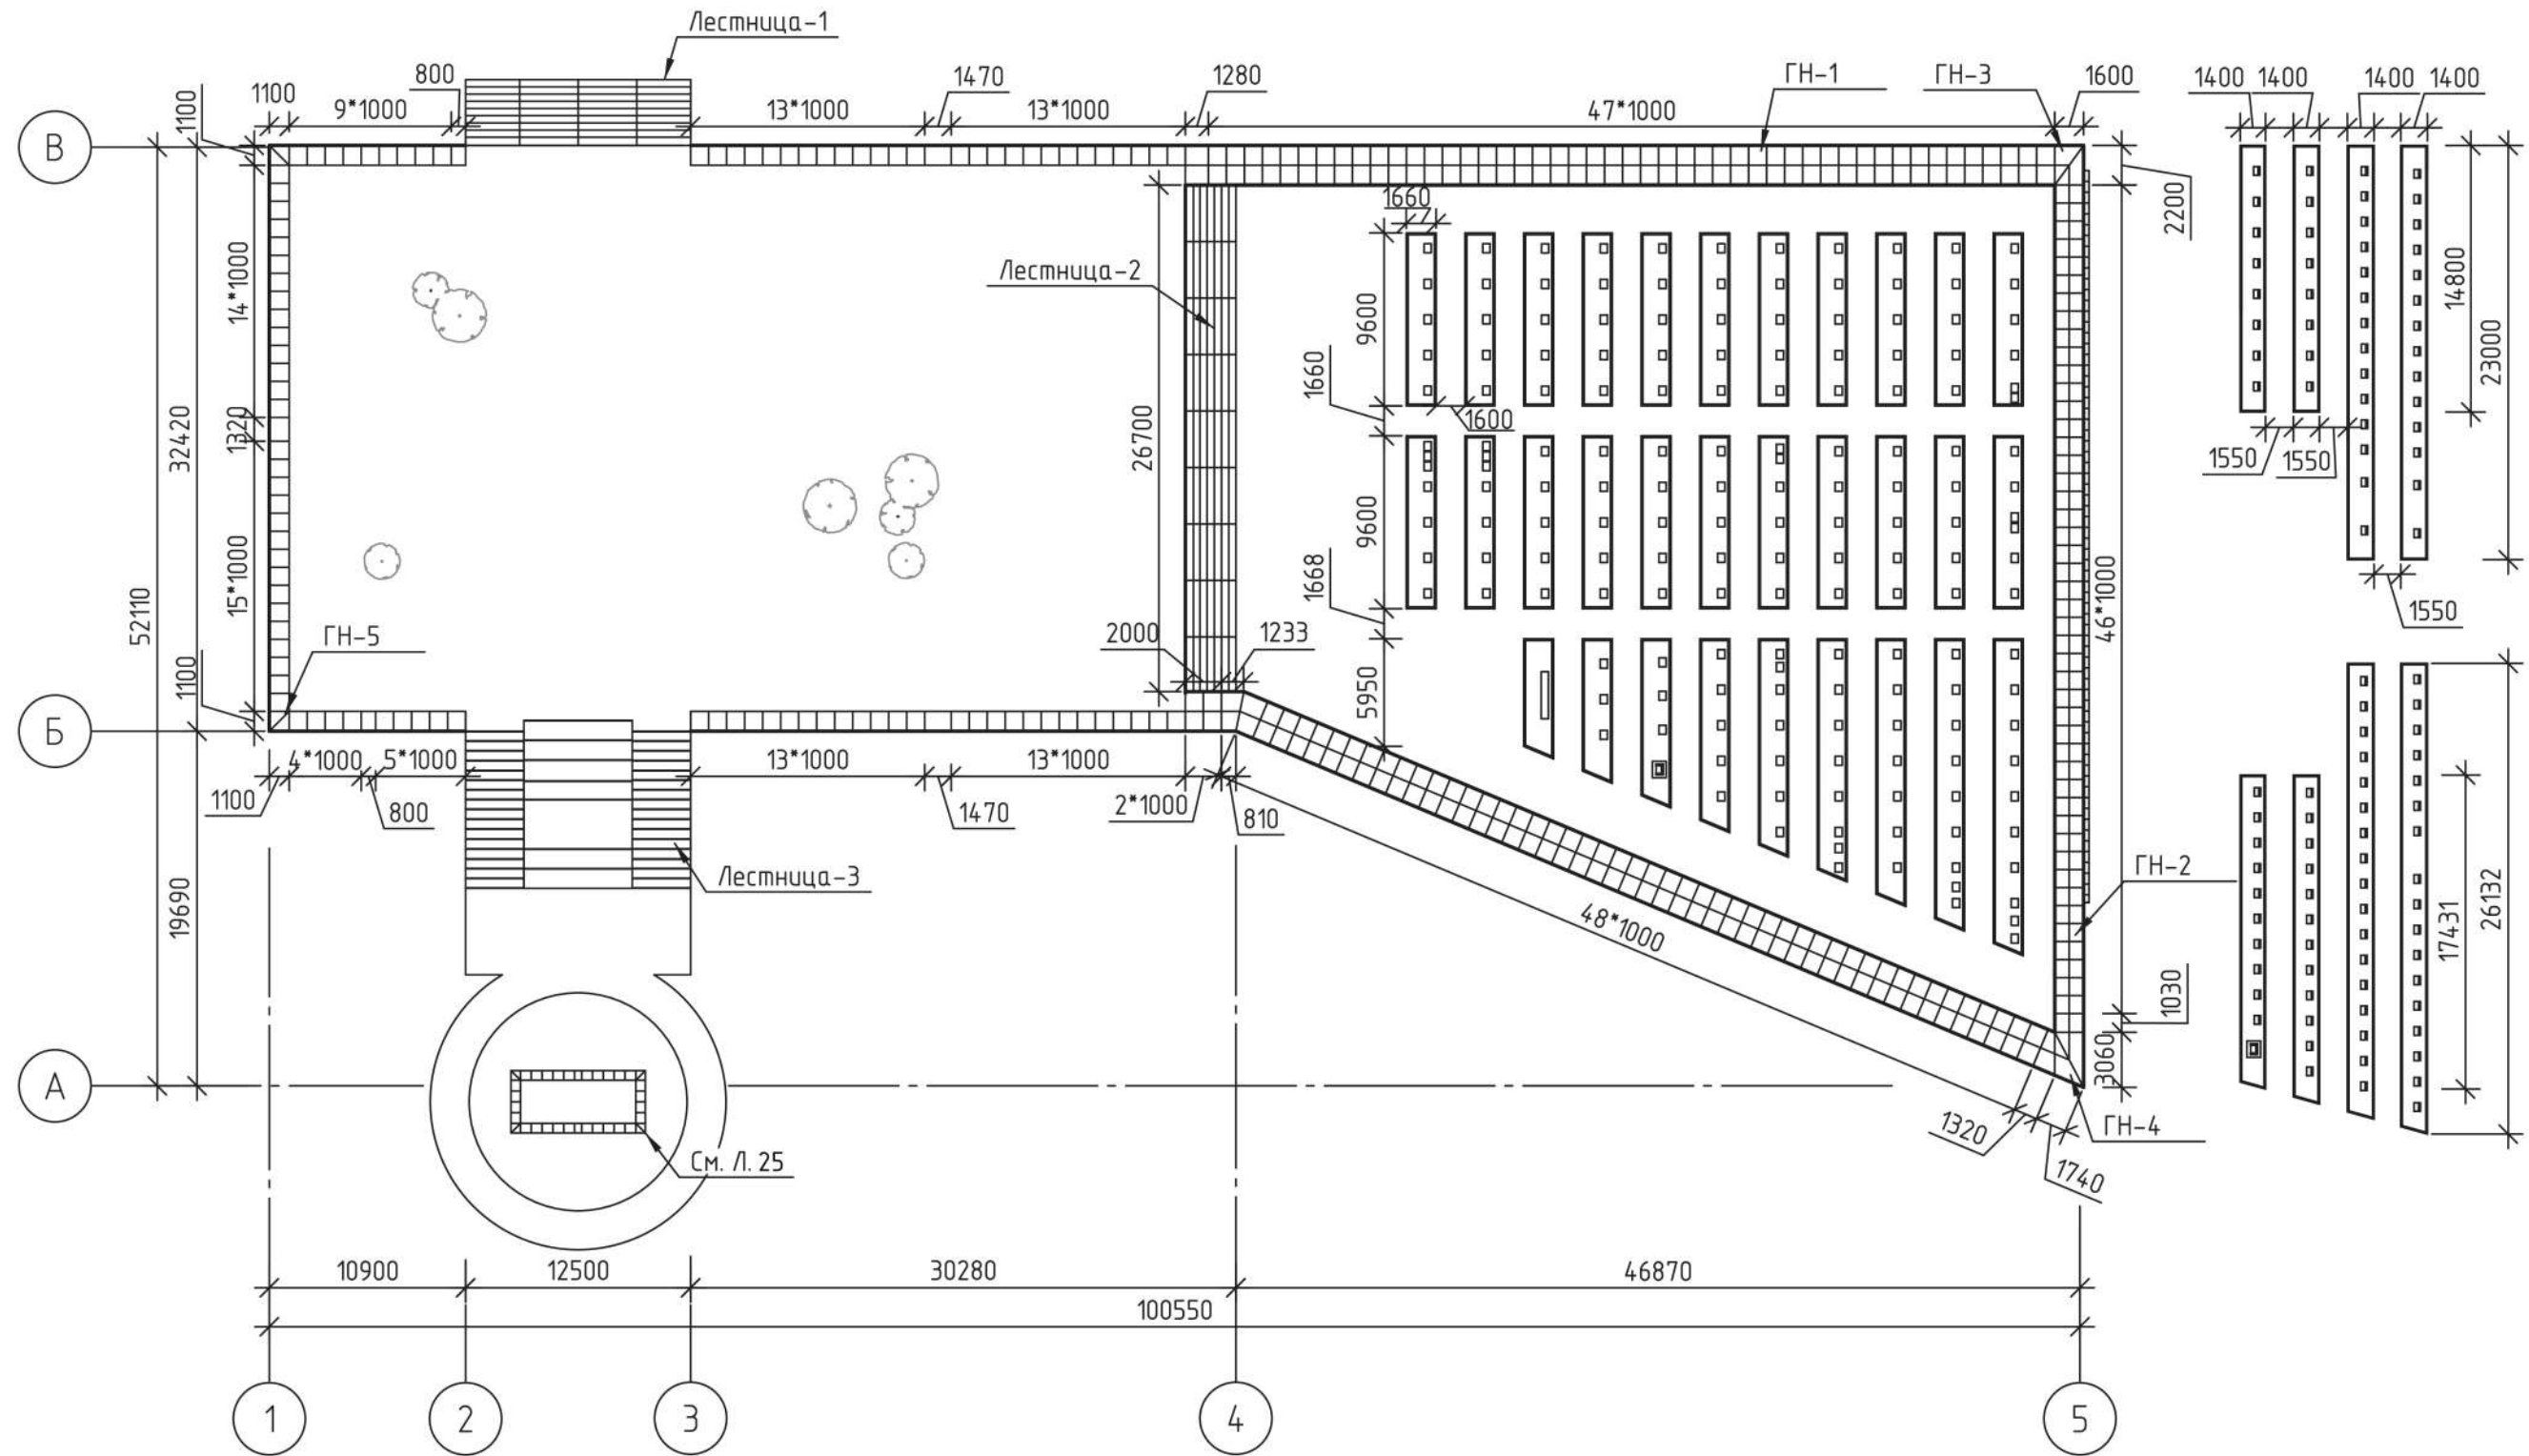


Примечания
1. Данный лист смотреть с Л. 25-32;
2. Все размеры необходимо уточнить по месту;
3. Накрышки на стены галереи изготовить из гранита Нижне-Санарского месторождения или другого, аналогичного по цвету и структуре, согласованного с авторами проекта;
4. Швы затереть заподлицо и затонировать в цвет гранита.
5. Мраморные бордюры (800х80х240) очистить от ржавчины и органических загрязнений, обработать гидрофобизатором и установить вокруг надгробных плит на новом бетонном основании, сохранив прежний периметр размещения.

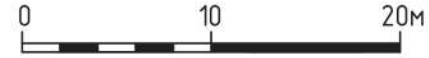

						1/23-23-01.АР.П		
						Объект культурного наследия регионального значения "Памятник воинам, погибшим от ран в Великой Отечественной войне 1941-1945 гг. в госпиталях г. Челябинска", расположенный по адресу: Челябинская область, г. Челябинск, Лесное кладбище		
Изм.	Кол.уч.	Лист	№ док.	Подп.	Дата	Научно-проектная документация на проведение работ по сохранению объекта культурного наследия регионального значения	Стадия	Лист
Науч. рук.	Родионова				05.2023 г.		П	19
ГИП	Большакова				05.2023 г.	План М 1:400. Схема монтажа беломраморных бордюров, гранитных накрышек на стены галерей.	ООО «СТРОЙСТРОЙ»	
Выполнил	Богданова				05.2023 г.			

Согласовано					
Взам. инв. №					
Подп. и дата					
Инв. № подл.					

План монтажа тротуарной плитки на площадках и устройства отмостки вокруг кирпичных стен. М 1:400.

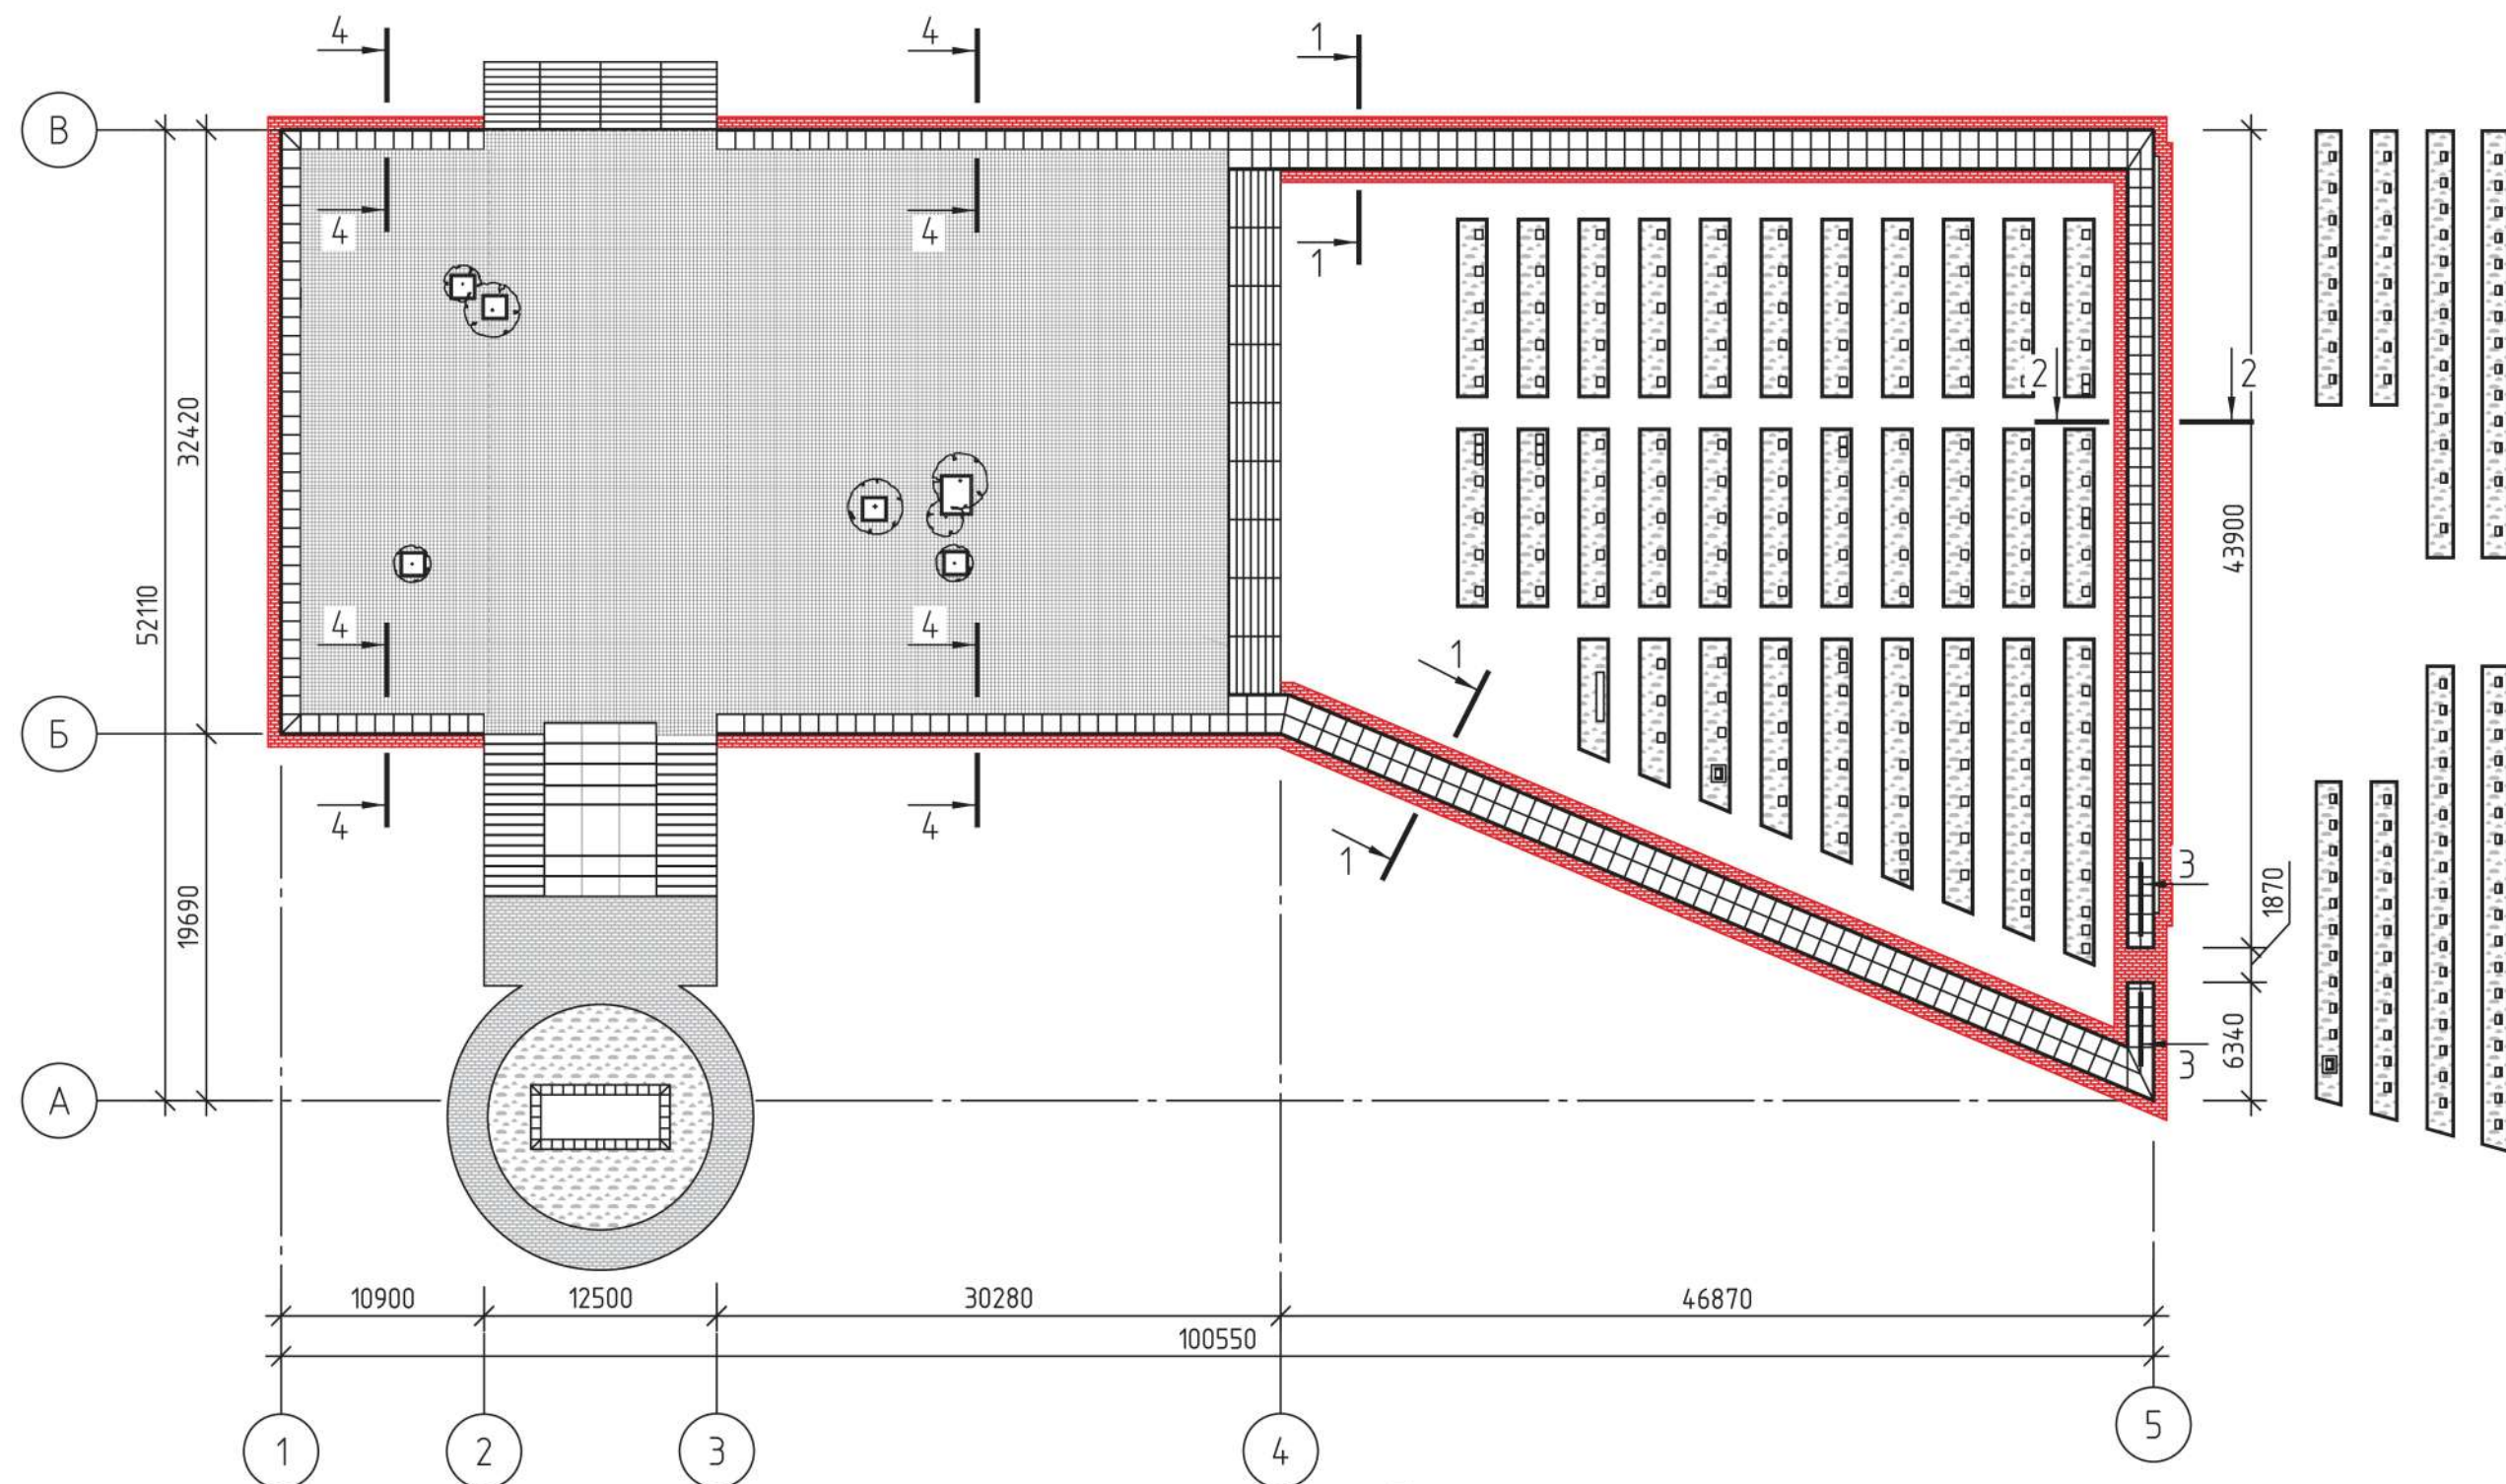

Примечания:
1. Данный лист смотреть с л. 21-23.

Условные обозначения:

- Устройство гранитной отмостки, размер 200x100x60 мм, Нижне-Санарского месторождения.
- Мощение гранитной термообработанной тротуарной плиткой, размер 200x200x60 мм, Нижне-Санарского месторождения.



						1/23-23-01.АР.П		
						Объект культурного наследия регионального значения "Памятник воинам, погибшим от ран в Великой Отечественной войне 1941-1945 гг. в госпиталях г. Челябинска", расположенный по адресу: Челябинская область, г. Челябинск, Лесное кладбище		
Изм.	Кол.уч.	Лист	№ док.	Подп.	Дата	Научно-проектная документация на проведение работ по сохранению объекта культурного наследия регионального значения	Стадия	Лист
Науч. рук.	Родионова				05.2023 г.		П	20
ГИП	Большакова				05.2023 г.	План монтажа тротуарной плитки на площадках и устройства отмостки вокруг кирпичных стен. М 1:400.		
Выполнил	Богданова				05.2023 г.			

Ведомость демонтажных работ					
№ п/п	Элементы	Вид отделки	ед. изм.	Кол-во	Примечания
1	Скульптурная композиция "Память"	Разборка существующей бетонной отмостки вокруг постаментов скульптурной композиции	м³	1,57	
		Разборка существующего грунта 3 категории, вручную в траншее	м³	3,81	
		Механическая очистка скульптурной композиции от разрушенной отделки (с применением воды и щеток)	м²	70,00	
		Зачистка окислов после искусственного старения	м²	70,00	
2	Нижняя площадка перед скульптурной композицией	Демонтаж гранитной тротуарной плитки и гранитных бордюров в осях В-Б/2-3, укладка после монтажа в новом уровне	м²	447,40	
3	Две галереи, наружные и внутренние стены из керамического, пустотного кирпича	Демонтаж обрамления дверного проема из металлического уголка, сечение 80х80х8 мм	м кг	22,40 214,64	
		Демонтаж сборных ж/б плит покрытия, с кирпичных стен галерей, с расчисткой швов от раствора, между плитами, в осях 4 - 5, в рядах А - В	м²	288,59	
		Демонтаж металлических балок из уголков в перекрытии, между ж/б плитами	м м	279,20 3,42	
		Демонтаж кирпичной кладки стен, толщиной 250 мм, высотой до 2,00 м, из керамического, пустотелого кирпича, отбойными молотками, с подмостей, в осях: 4 - 5, в рядах: А - В	м³	106,65	
		Демонтаж кирпичной кладки стен, толщиной 250 мм, высотой до 2,00 м, из керамического, пустотелого кирпича, отбойными молотками, с подмостей, в осях: 4 - 5, в рядах: А - В	м³	7,39	
		Доработка грунта в траншеях, вручную	м³	18,50	
		Пескоструйная расчистка старой краски вертикальных поверхностей, кирпичных стен в осях 1 - 4, ряды Б - В	м²	80,04	
		Вычинка отдельных нарушенных кирпичей из кирпичной стены, в осях: 1 - 4, ряды: Б, В	м²	40,00	
4	Лестница № 1. L = 12,50 м	Демонтаж ж/б ступеней (ЛСС-30), длин. 3 000/3 250 мм, шир. ступени до 450 мм, выс. 140 мм, 40 шт	м² м	56,25 19,575	
		Демонтаж ленточных фундаментов, толщ. 400 мм, из кирпича под ж/б ступени, до фундаментов из бетонных блоков, при помощи отбойных молотков	м³	4,20	
		Разработка грунта 3 категории, экскаватором, в траншеях глуб. до 2,00 м, с укреплением откосов	м³	25,73	
		Демонтаж бетонных, ленточных фундаментов, с помощью отбойных молотков	м³	9,36	
5	Лестница № 2. L = 28,22 м	Демонтаж ж/б ступеней, длиной до 3 000 мм, шириной ступени 450 мм, высотой 145 мм, 70 шт	м² м	88,83 29,847	
		Демонтаж ленточных фундаментов, толщ. 400 мм, из кирпича под ж/б ступени, до фундаментов из бетонных блоков, при помощи отбойных молотков	м³	5,15	
		Разработка грунта 3 категории, экскаватором, в траншеях глуб. до 2,00 м, с укреплением откосов	м³	32,27	
		Демонтаж бетонных, ленточных фундаментов, с помощью отбойных молотков	м³	12,36	

Ведомость демонтажных работ (продолжение)					
№ п/п	Элементы	Вид отделки	ед. изм.	Кол-во	Примечания
6	Лестница № 3. L = 12,00 м	Демонтаж ж/б ступеней, размеры 3 000х610х125 мм, массой до 600 кг, 32 шт	м² м	58,56 20,40	
		Разборка бетонного массива, с помощью отбойных молотков	м³	22,20	
		Разработка грунта, экскаватором, в траншеях глубиной до 2,00 м, с укреплением откосов	м³	397,80	
		Доработка грунта после экскаватора, на глубину 0,100 м, вручную	м³	4,03	
		Демонтаж ленточных фундаментов, толщ. 400 мм, из кирпича под ж/б ступени, до фундаментов из бетонных блоков, при помощи отбойных молотков	м²	17,41	
		Демонтаж бетонных, ленточных фундаментов, с помощью отбойных молотков	м³	4,88	
		Демонтаж, очистка от органич. загрязнений и сохранение мраморной мемориальной таблички 0,4х0,6 м, сохранение капсулы для потомков	м²	0,24	
7	Надгробные беломраморные плиты. Беломраморные бордюры	Демонтаж бордюров из мраморных камней у надгробных плит, с сохранением для дальнейшей очистки и установки на новое бетонное основание	м шт	1158,50 1448	
		Разборка разрушенного ж/б основания под бордюрами мраморными камнями	м²	36,03	
		Очистка поверхностей беломраморных мемориальных плит на могилах, от плесени, ржавчины, средством для очистки поверхности мрамора (Рунит очиститель)	м²	177,41	
		Очистка поверхностей беломраморных бордюров от пыли, ржавчины, средством для очистки поверхности мрамора (Рунит очиститель)	м²	417,06	
8	Разное	Устройство и разборка строительных "лесов"	м²	168,00	
		Погрузка мусора строительного на а/самосвал. Вручную 20%, экскаватором 80%	м	602,02	
		Перевозка строительного мусора на полигон в п. Полетаево (расстояние 40 км)	м	602,02	
		Перевозка вынутого обработанного грунта на полигон	м	774,86	

						1/23-23-01.КР.П			
						Объект культурного наследия регионального значения "Памятник воинам, погибшим от ран в Великой Отечественной войне 1941-1945 гг. в госпиталях г. Челябинска", расположенный по адресу: Челябинская область, г. Челябинск, Лесное кладбище			
Изм.	Кол.уч.	Лист	№ док.	Подп.	Дата	Научно-проектная документация на проведение работ по сохранению объекта культурного наследия регионального значения	Стадия	Лист	Листов
Науч. руковод.	Родионова				05.2023 г.		П	33	
ГИП	Большакова				05.2023 г.	Ведомость демонтажных работ	 ООО «ПЕТРОСТРОЙ»		
Выполнил	Богданова				05.2023 г.				