

Общество с ограниченной ответственностью

«СТРОЙРЕСТАВРАТОР»

ИНН /КПП 7728485152 /772801001, ОГРН1197746544786
117246, г. Москва, Проезд Научный, д. 19 (2 эт. ком. бд, оф. 254)
oostroyr@mail.ru

Объект: Объект культурного наследия регионального значения «Жилой дом», расположенный по адресу: Свердловская область, г.Невьянск, ул.Крылова, д.1, входящий в состав объекта культурного наследия регионального значения «Городская усадьба купца Селянина»
(наименование объекта культурного наследия)

НАУЧНО-ПРОЕКТНАЯ ДОКУМЕНТАЦИЯ

Раздел 2: Комплексные научные исследования.
Историко-архитектурные натурные исследования.
Часть 1. Схематический обмер.

Том 2

Книга

Часть 1

Арх. №

Шифр: 112/1-24. ОЧ

Экз. №

Москва, Невьянск
2024 год

Общество с ограниченной ответственностью

«СТРОЙРЕСТАВРАТОР»

ИНН /КПП 7728485152 /772801001, ОГРН1197746544786
117246, г. Москва, Проезд Научный, д. 19 (2 эт. ком. бд, оф. 254)
ooostroyr@mail.ru

Объект: Объект культурного наследия регионального значения «Жилой дом», расположенный по адресу: Свердловская область, г.Невьянск, ул.Крылова, д.1, входящий в состав объекта культурного наследия регионального значения «Городская усадьба купца Селянина»

(наименование объекта культурного наследия)

НАУЧНО-ПРОЕКТНАЯ ДОКУМЕНТАЦИЯ

Раздел 2: Комплексные научные исследования.
Историко-архитектурные натурные исследования.
Часть 1. Схематический обмер.

Том 2 Книга Часть 1

Заказчик Государственное автономное учреждение социального обслуживания Свердловской области «Комплексный центр социального обслуживания населения Невьянского района»

(наименование организации)

Договор 8/24 от 19.02.2024 г. _____

(дата, номер)

Генеральный директор _____ Костин Н.А.

(личная подпись, фамилия И.О.)

Шифр 112/1-24.ОЧ

Арх. № _____

Экз. № _____

Москва, Невьянск
2024 год

Объект: Объект культурного наследия регионального значения «Жилой дом», расположенный по адресу: Свердловская область, г.Невьянск, ул.Крылова, д.1, входящий в состав объекта культурного наследия регионального значения «Городская усадьба купца Селянина»

(наименование объекта культурного наследия)

Шифр: Том 2 Книга Часть

А В Т О Р С К И Й К О Л Л Е К Т И В

| Фамилия И. О. | Должность | Участие | Дата | Подпись |
|----------------------|----------------------------|---|-------------|----------------|
| Костин Н.А. | Генеральный директор | Научно-методическое руководство | | |
| Родионова Е.Б. | Научный руководитель | Научное руководство. Автор проекта | | |
| Удалова Ю.В. | Ведущий архитектор проекта | Руководитель коллектива. Соавтор проекта | | |

Научный руководитель _____ Родионова Е.Б.
(личная подпись, И.О. фамилия)

Руководитель авторского коллектива _____ Ю.В. Удалова
(личная подпись, И.О. фамилия)

Состав тома «Историко-архитектурные натурные исследования. Схематический обмер.»

| Обозначение | Наименование | Примечание |
|-------------|------------------------------------|------------|
| 112/1-24.ОЧ | Текстовая часть | |
| | Графические материалы | |
| | Фасад в осях 1-5. Фасад в осях 5-1 | 1 |
| | Фасад в осях А-Д | 2 |
| | Фасад в осях Д-А | 3 |
| | План первого этажа | 4 |
| | План второго этажа | 5 |
| | План кровли | 6 |
| | Спецификация заполнения проемов | 7 |
| | Разрез 1-1 | 8 |

Оглавление

| | | |
|---|---|---|
| 1 | Основание для проектирования и исходные данные | 2 |
| 2 | Общие сведения об Объекте. Историко-архитектурные натурные исследования. Схематический обмер. | 4 |

| | |
|--------------|----------------|
| Ине. № подл. | Подпись и дата |
| Взам. ине. № | Подпись и дата |
| Ине. № дубл. | Подпись и дата |
| Ине. № подл. | Подпись и дата |

| | | | | | | | | |
|-----------|------|----------------|---------|------|--|------------------------|------|--------|
| | | | | | 112/1-24.ОЧ | | | |
| Изм | Лист | № докумен. | Подпись | Дата | Историко-архитектурные натурные исследования. Схематический обмер. | Стадия | Лист | Листов |
| Разраб. | | Удалова | | | | | 1 | 6 |
| Проверил | | | | | | ООО «СТРОЙРЕСТАВРАТОР» | | |
| Н. контр. | | | | | | | | |
| Науч рук | | Родионова Е.Б. | | | | | | |

1 Основание для проектирования и исходные данные

Основанием для разработки научно-проектной, проектной документации являются:

- Задание на проведение работ по сохранению Объекта культурного наследия регионального значения «Жилой дом» № 38-04-22/83, выданное Управлением Государственной охраны объектов культурного наследия Свердловской области.

- Техническое задание на разработку проектной документации на противоаварийные работы на объект культурного наследия регионального значения «Городская усадьба купца Селянина»;

Исходными данными для проектирования являются:

- Технический паспорт на здание детской школы искусств литеры А, А1, А2 (составлен по состоянию на 17.08.2009г.);

- Приказ Управления государственной охраны объектов культурного наследия Свердловской области № 949 от 06.12.2022 г. «Об утверждении обязательства собственника или иного законного владельца объекта культурного наследия регионального значения «Жилой дом», расположенного по адресу: Свердловская область, г.Невьянск, ул.Крылова, д.1, входящего в состав объекта культурного наследия регионального значения «Городская усадьба купца Селянина», включённого в единый государственный реестр объектов культурного наследия (памятников истории и культуры) народов Российской Федерации»;

- Приказ Управления государственной охраны объектов культурного наследия Свердловской области № 495 от 21.07.2022 г. «Об утверждении предметов охраны объекта культурного наследия регионального значения «Городская усадьба купца Селянина» и входящих в его состав объектов культурного наследия регионального значения «Жилой дом», Флигель» и «Хозпостройки», расположенных

| | |
|----------------|----------------|
| Ине. № подл. | Подпись и дата |
| Взам. ине. № | Ине. № дубл. |
| Подпись и дата | Подпись и дата |

| | | | | | | | | | | |
|-----|------|----------|-------|------|-------------|--|--|--|--|------|
| | | | | | | | | | | Лист |
| Изм | Лист | № докум. | Подп. | Дата | 112/1-24.04 | | | | | 2 |

по адресу: Свердловская область, г.Невьянск, ул.Крылова, д.1, включенных в единый государственный реестр объектов культурного наследия (памятников истории и культуры) народов Российской Федерации»;

- Приказ №130 от 21.02.2020г. «Об утверждении границ территории объекта культурного наследия регионального значения «Городская усадьба купца Селянина» и входящих в его состав объектов культурного наследия регионального значения «Жилой дом», «Флигель», «Флигель» и «Хозпостройки», расположенных по адресу: Свердловская область, г. Невьянск, ул. Крылова, д.1, и режима использования данной территории»;

- Свидетельство о государственной регистрации права 66 АЕ 701509 от 25.12.2012г.

- Акт технического состояния объекта культурного наследия «Жилой дом», включенного в единый государственный реестр объектов культурного наследия (памятников истории и культуры) народов Российской Федерации, и выявленных объектов культурного наследия от 26.05.2022г.

Документация разработана в соответствии с:

1. Градостроительный кодекс РФ от 29 декабря 2004г, № 190-ФЗ (в редакции от 20.04.2014г.);
2. Федеральный закон № 73-ФЗ «Об объектах культурного наследия (памятниках истории и культуры) народов Российской Федерации»
3. ГОСТ Р 56891.1-2016 «СОХРАНЕНИЕ ОБЪЕКТОВ КУЛЬТУРНОГО НАСЛЕДИЯ. ТЕРМИНЫ И ОПРЕДЕЛЕНИЯ. Часть 1. ОБЩИЕ ПОНЯТИЯ. СОСТАВ И СОДЕРЖАНИЕ НАУЧНО-ПРОЕКТНОЙ ДОКУМЕНТАЦИИ»
4. ГОСТ Р 55528-2013 «СОСТАВ И СОДЕРЖАНИЕ НАУЧНО-ПРОЕКТНОЙ ДОКУМЕНТАЦИИ ПО СОХРАНЕНИЮ ОБЪЕКТОВ

| | |
|--------------|----------------|
| Ине. № подл. | Подпись и дата |
| Взам. инв. № | Подпись и дата |
| Ине. № дубл. | Подпись и дата |
| Ине. № подл. | Подпись и дата |

| | | | | | | |
|-----|------|----------|-------|------|-------------|------|
| Изм | Лист | № докум. | Подп. | Дата | 112/1-24.ОЧ | Лист |
| | | | | | | 3 |

КУЛЬТУРНОГО НАСЛЕДИЯ. ПАМЯТНИКИ ИСТОРИИ И КУЛЬТУРЫ»

5. ГОСТ Р 55567-2013 «Порядок организации и ведения инженерно-технических исследований на объектах культурного наследия. Памятники истории и культуры. Общие требования» и другими нормами и правилами, действующими на территории РФ на дату проектирования.

Объект исследования: Объект культурного наследия регионального значения «Жилой дом», расположенный по адресу: Свердловская область, г. Невьянск, ул. Крылова, д.1. Кадастровый номер: 66-66-12/033/2012-386

Предмет исследования: проведение противоаварийных работ Объекта культурного наследия регионального значения «Жилой дом» с кадастровым номером 66-66-12/033/2012-386 от 17.12.2012г, входящий в состав Объекта культурного наследия регионального значения «Городская усадьба купца Селянина», середина XIX в.

2 Общие сведения об Объекте. Историко-архитектурные натурные исследования. Схематический обмер.

Объект культурного наследия регионального значения «Жилой дом» зарегистрирован в Едином государственном реестре объектов культурного наследия по № 661710983950535. Объект поставлен на государственную охрану Управлением государственной охраны объектов культурного наследия Свердловской области №75 от 18.02.1991г.

Объект культурного наследия регионального значения «Жилой дом», расположенный по адресу: Свердловская обл., г. Невьянск, ул. Крылова, д.1, датируется 1840-1850 годами, находится на пересечении Октябрьского проспекта и улицы Крылова (ранее Торговая и

| | |
|--------------|----------------|
| Ине. № подл. | Подпись и дата |
| Взам. инв. № | Подпись и дата |
| Ине. № дубл. | Подпись и дата |
| Ине. № инв. | Подпись и дата |

| | | | | | | |
|-----|------|----------|-------|------|-------------|------|
| Изм | Лист | № докум. | Подп. | Дата | 112/1-24.04 | Лист |
| | | | | | | 4 |

Часовенная улицы). Объект культурного наследия регионального значения «Жилой дом», состоит из двух каменных объемов, построенных в разное время. Основной объем жилого дома относится к 1840-1850 годам. Последняя пристройка правого крыла по фасаду, выходящему на Октябрьский проспект, относится к началу XX века.

Здание расположено на земельном участке с кадастровым номером 66:15:15010113:957.

Для данного объекта выполнен схематический обмер, определяющий основные размеры и планировочную структуру объекта.

1. Метод измерений - при помощи лазерного сканирования, с последующей камеральной обработки форм, размеров и положения элементов объекта или его частей, предполагающий применение определенного измерительного оборудования, вычислительной и чертежной техники.

2. Требования к проведению обмеров - в соответствии с ГОСТ Р 56905-2016 п. 5.9.5 Метод лазерного сканирования. Требование проведения обмеров нарастающим итогом (п.5.9.2.2 ГОСТ Р 56905-2016 относятся к ручному методу проведения обмеров), к данному выполнению работ не применимы.

3. Оформление чертежей проведено в соответствии с ГОСТ Р 56905-2016 п.5.10.5.1 "Оформление чертежей рекомендуется проводить в соответствии с нормами ГОСТ Р 55528 и ГОСТ Р 21.1101 ", а также требованиями Постановления № 87 Правительства РФ

4. На графических материалах отображены утраты, искажения геометрических параметров, строительные материалы и конструкции, соответствующие текущему состоянию объекта культурного наследия.

| | |
|--------------|----------------|
| Ине. № подл. | Подпись и дата |
| Взам. инв. № | Подпись и дата |
| Ине. № дубл. | Подпись и дата |
| Ине. № подл. | Подпись и дата |

Чертежи выполнены в масштабе 1:50.


Обмеры проводились в светлое время суток, в марте 2024 г.

| Таблица регистрации изменений | | | | | | | | |
|-------------------------------|-------------------------|------------|-------|----------------|-------------------------------|------------|-------|------|
| Изм. | Номера листов (страниц) | | | | Всего листов (страниц) в док. | Номер док. | Подп. | Дата |
| | измененных | замененных | новых | аннулированных | | | | |
| | | | | | | | | |
| | | | | | | | | |
| | | | | | | | | |
| | | | | | | | | |


| | |
|----------------|----------------|
| Изм. № подл. | Подпись и дата |
| Взам. инв. № | Изм. № дубл. |
| Подпись и дата | Подпись и дата |

| | | | | | | |
|------|------|----------|-------|------|-------------|------|
| Изм. | Лист | № докум. | Подп. | Дата | 112/1-24.04 | Лист |
| | | | | | | 6 |

Фасад в осях 1-5

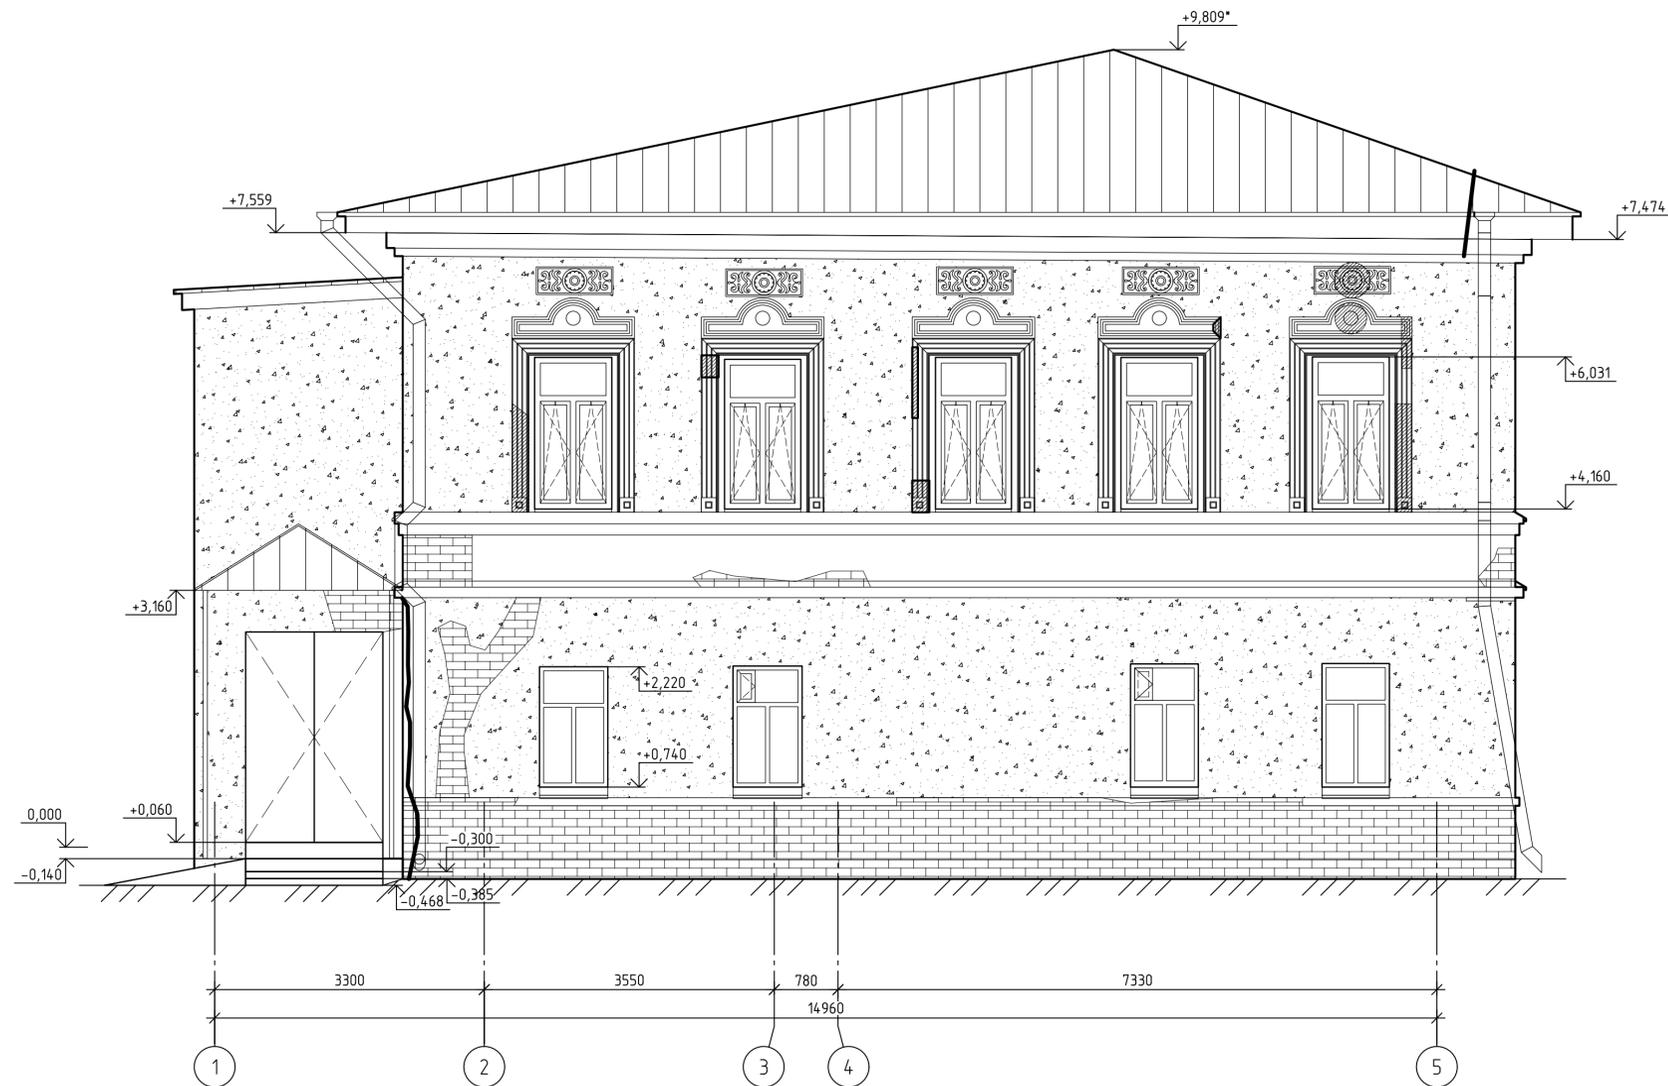

Фасад в осях 5-1

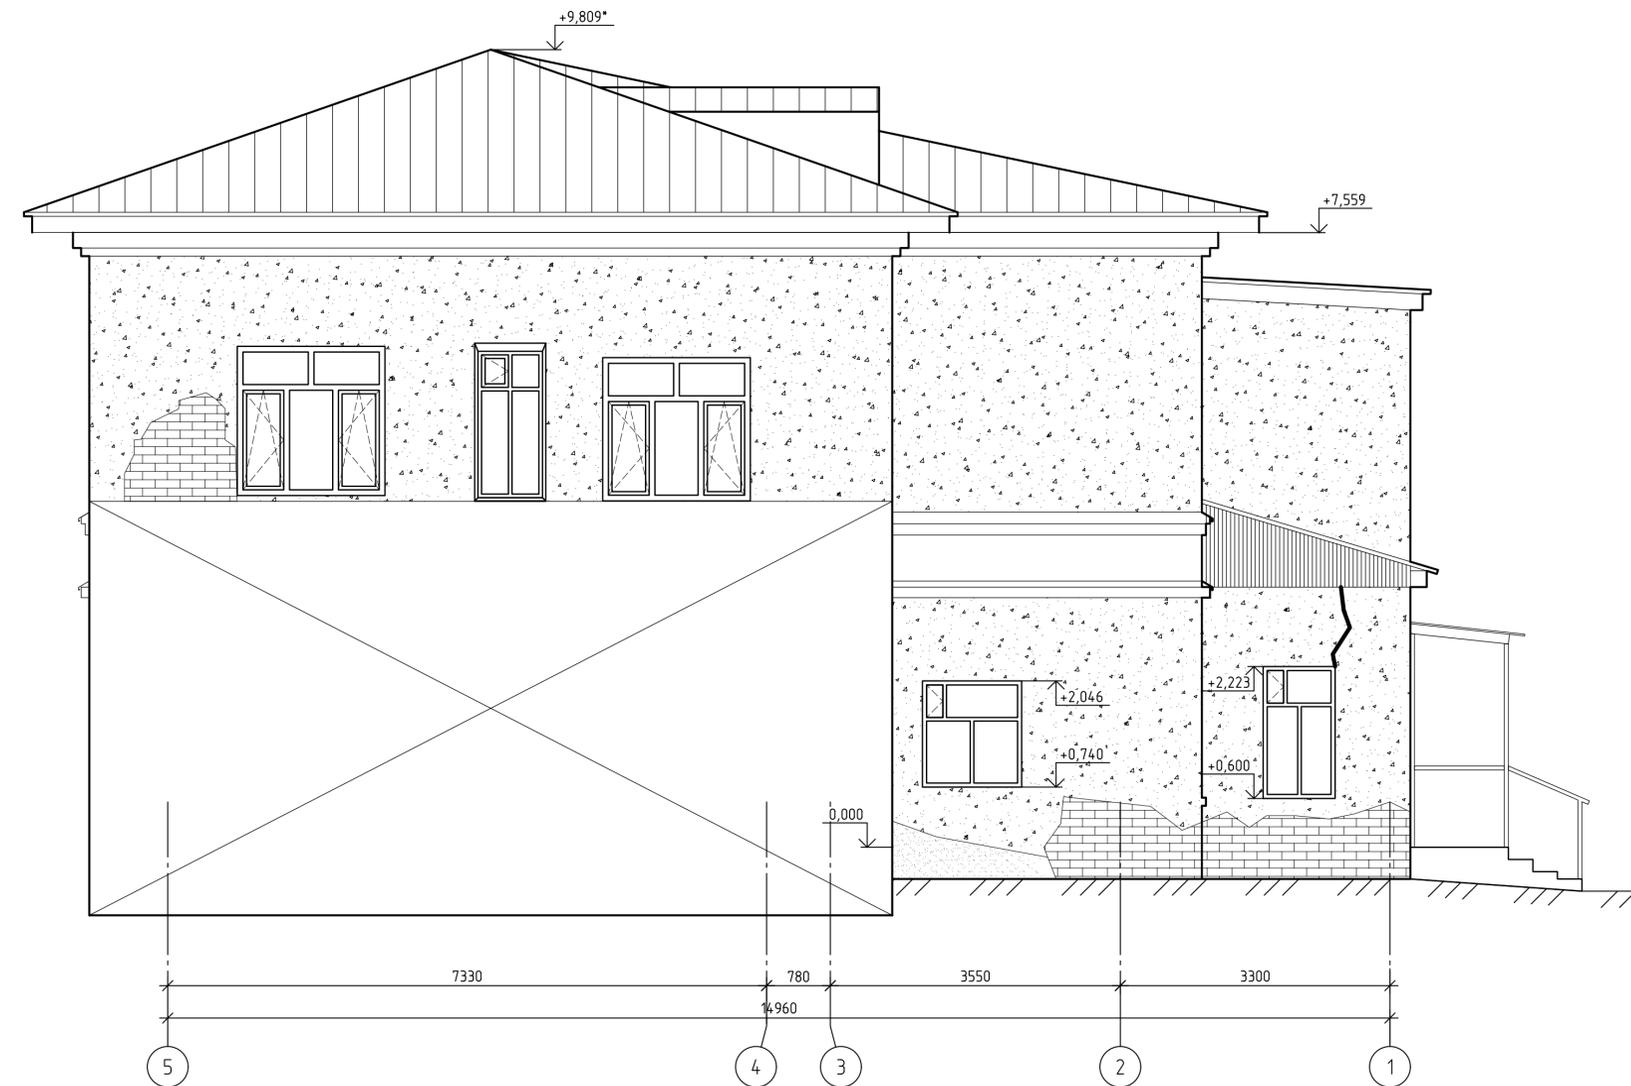

Условные обозначения:


-  Гладкая штукатурка с окраской светлым колером
-  Лепной декор с окраской белым колером
-  Фальцевое кровельное покрытие
-  Кирпичная кладка
-  Утраченные части лепного декора

Примечание:
Размеры со звездочкой уточнять на месте

| | | | | | | | | |
|--|----------|------|--------|-------|------|--|------|--------|
| | | | | | | 112/1-24.04 | | |
| | | | | | | Объект культурного наследия регионального значения "Жилой дом", входящий в состав объекта культурного наследия регионального значения "Городская усадьба купца Селянина", расположенный по адресу: Свердловская область, г.Невьянск, ул.Крылова, д.1 | | |
| Изм. | Кол. уч. | Лист | № док. | Подп. | Дата | Схематический обмер | | |
| | | | | | | Стандия | Лист | Листов |
| | | | | | | п | 1 | |
| Н.Контроль Родионова Е.Б. Проверил Удалова Ю.В. Разработал Дёмина А.С. | | | | | | Фасад в осях 1-5; фасад в осях 5-1 | | |
| | | | | | | ООО "СТРОЙРЕСТАВРАТОР" | | |

Согласовано
Изм. № подл. Подп. и дата
Взам. инв. №

Фасад в осях А-Д

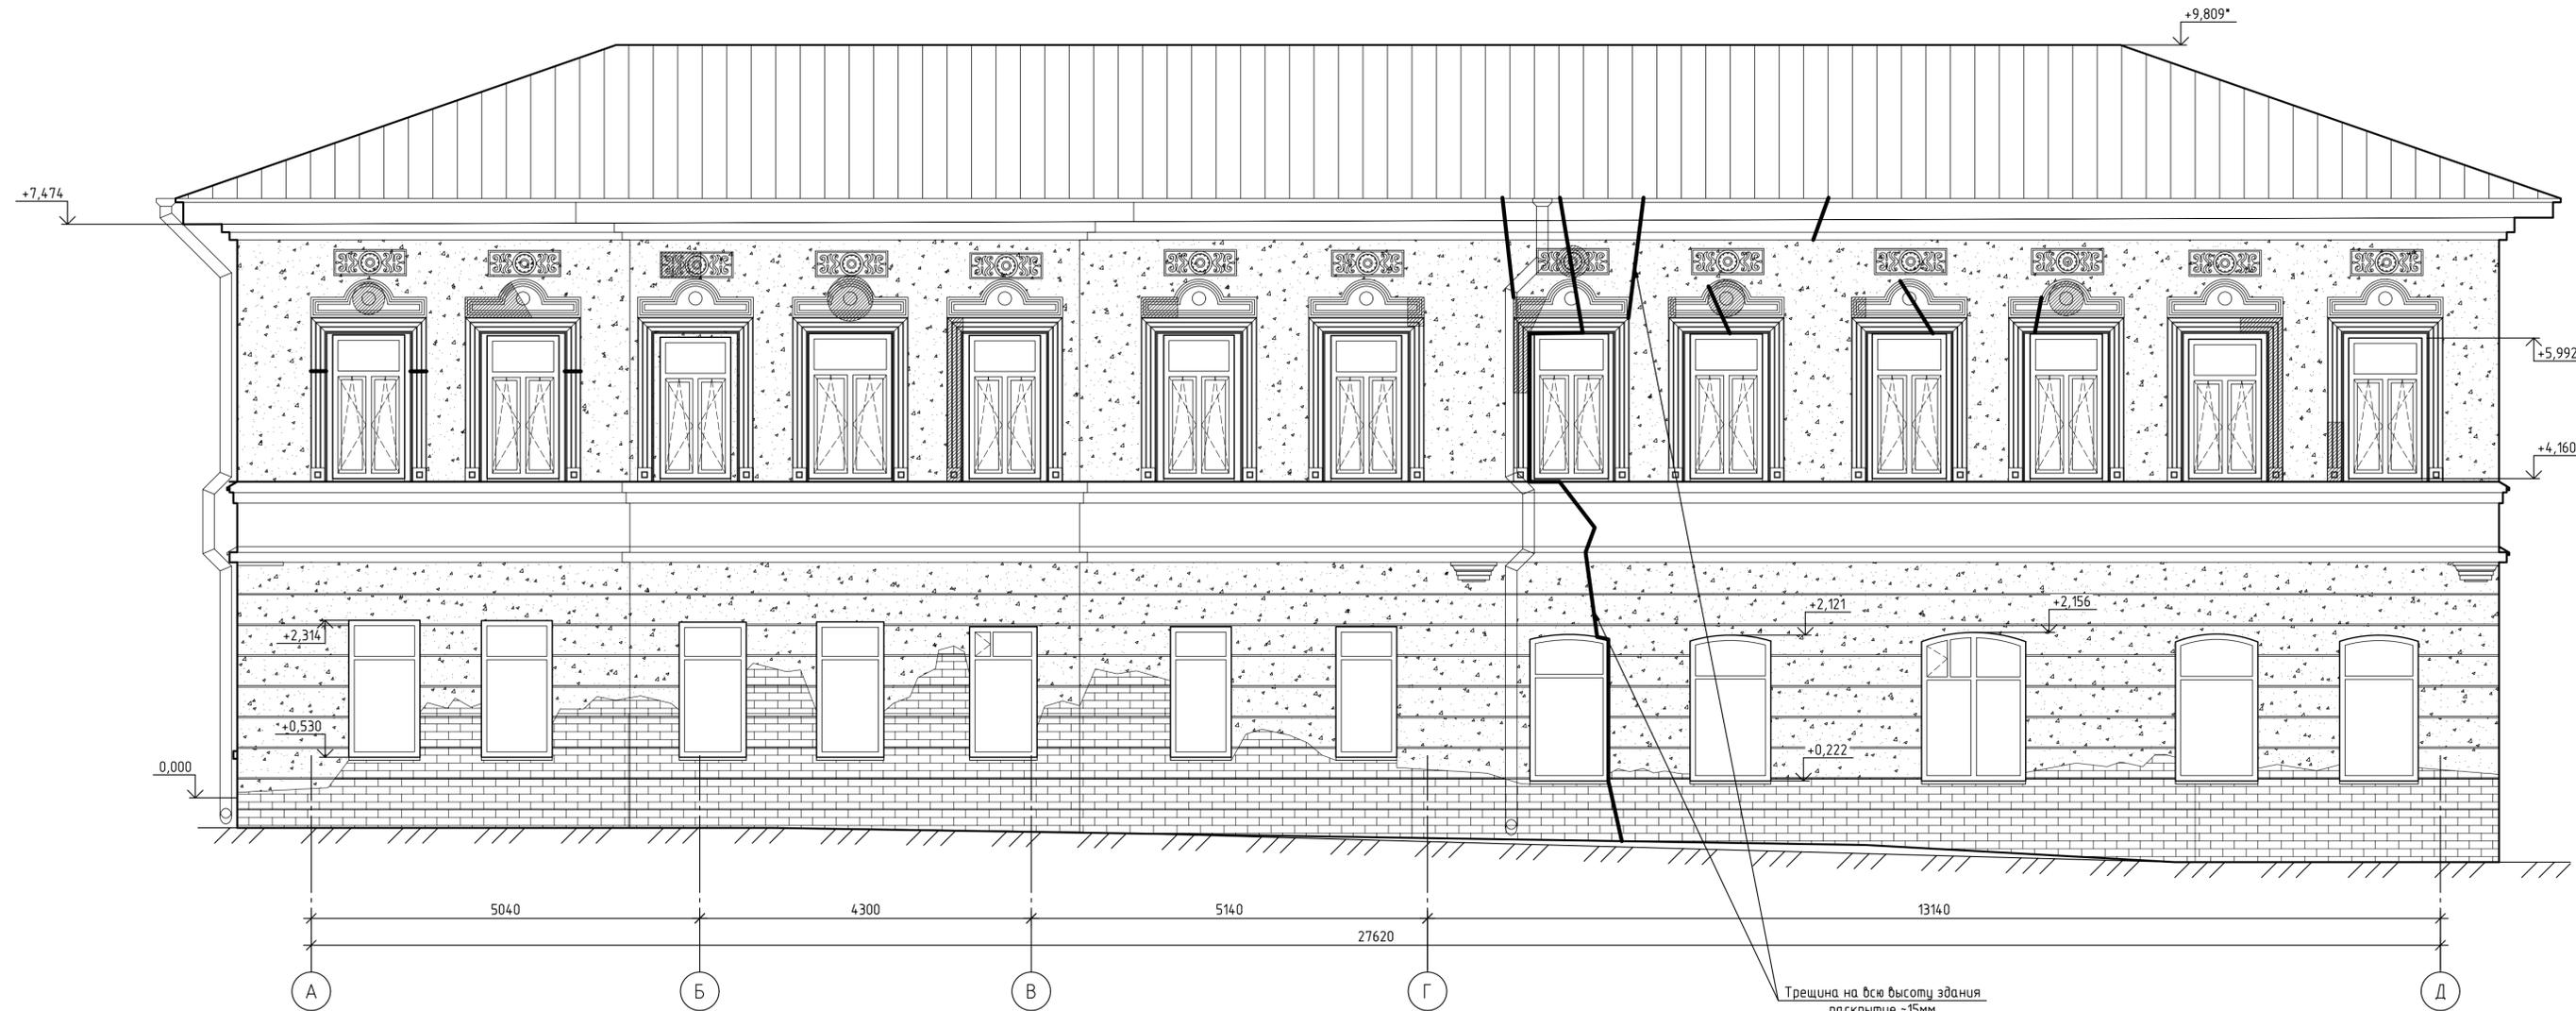

Условные обозначения:

-  Гладкая штукатурка с окраской светлым колером
-  Лепной декор с окраской белым колером
-  Фальцевое кровельное покрытие
-  Кирпичная кладка
-  Утраченные части лепного декора
-  Отделка под руст с окраской светлым колером

Примечание:
Размеры со звездочкой уточнять на месте

| | | | | | | | | |
|---|----------|------|--------|-------|------|--|---|------------------------|
| | | | | | | 112/1-24.04 | | |
| | | | | | | Объект культурного наследия регионального значения "Жилой дом", входящий в состав объекта культурного наследия регионального значения "Городская усадьба купца Селянина", расположенный по адресу: Свердловская область, г.Невьянск, ул.Крылова, д.1 | | |
| Изм. | Кол. уч. | Лист | № док. | Подп. | Дата | Схематический обмер | | Листов |
| | | | | | | п | 2 | |
| Н.Контроль Родимова Е.Б. Проверил Удалова Ю.В. Разработал Дёмина А.С. | | | | | | Фасад в осях А-Д | | ООО "СТРОЙРЕСТАВРАТОР" |
| | | | | | | Копиробал | | А3х3 |

Согласовано
Изм. № подл. Подп. и дата
Изм. № подл. Подп. и дата

Фасад в осях Д-А



Условные обозначения:

 Гладкая штукатурка с окраской светлым колером

 Кирпичная кладка

 Окрашенная штукатурка со следами намоканий, грибка, плесени


 Лепной декор с окраской белым колером

 Утраченные части лепного декора

 Фальцевое кровельное покрытие

Примечание:
Размеры со звездочкой уточнять на месте


| | | | | | | | | |
|---------------------------|---------|------|--------|-------|------|--|---|--------|
| | | | | | | 112/1-24.04 | | |
| | | | | | | Объект культурного наследия регионального значения "Жилой дом", входящий в состав объекта культурного наследия регионального значения "Городская усадьба купца Селянина", расположенный по адресу: Свердловская область, г.Невьянск, ул.Крылова, д.1 | | |
| Изм. | Кол.уч. | Лист | № док. | Подп. | Дата | Схематический обмер | | Лист |
| | | | | | | п | з | Листов |
| Н.Контроль Родионова Е.Б. | | | | | | ООО "СТРОЙРЕСТАВРОР" | | |
| Проверил Удалова Ю.В. | | | | | | Фасад в осях Д-А | | |
| Разработал Дёмина А.С. | | | | | | Копиробал | | |

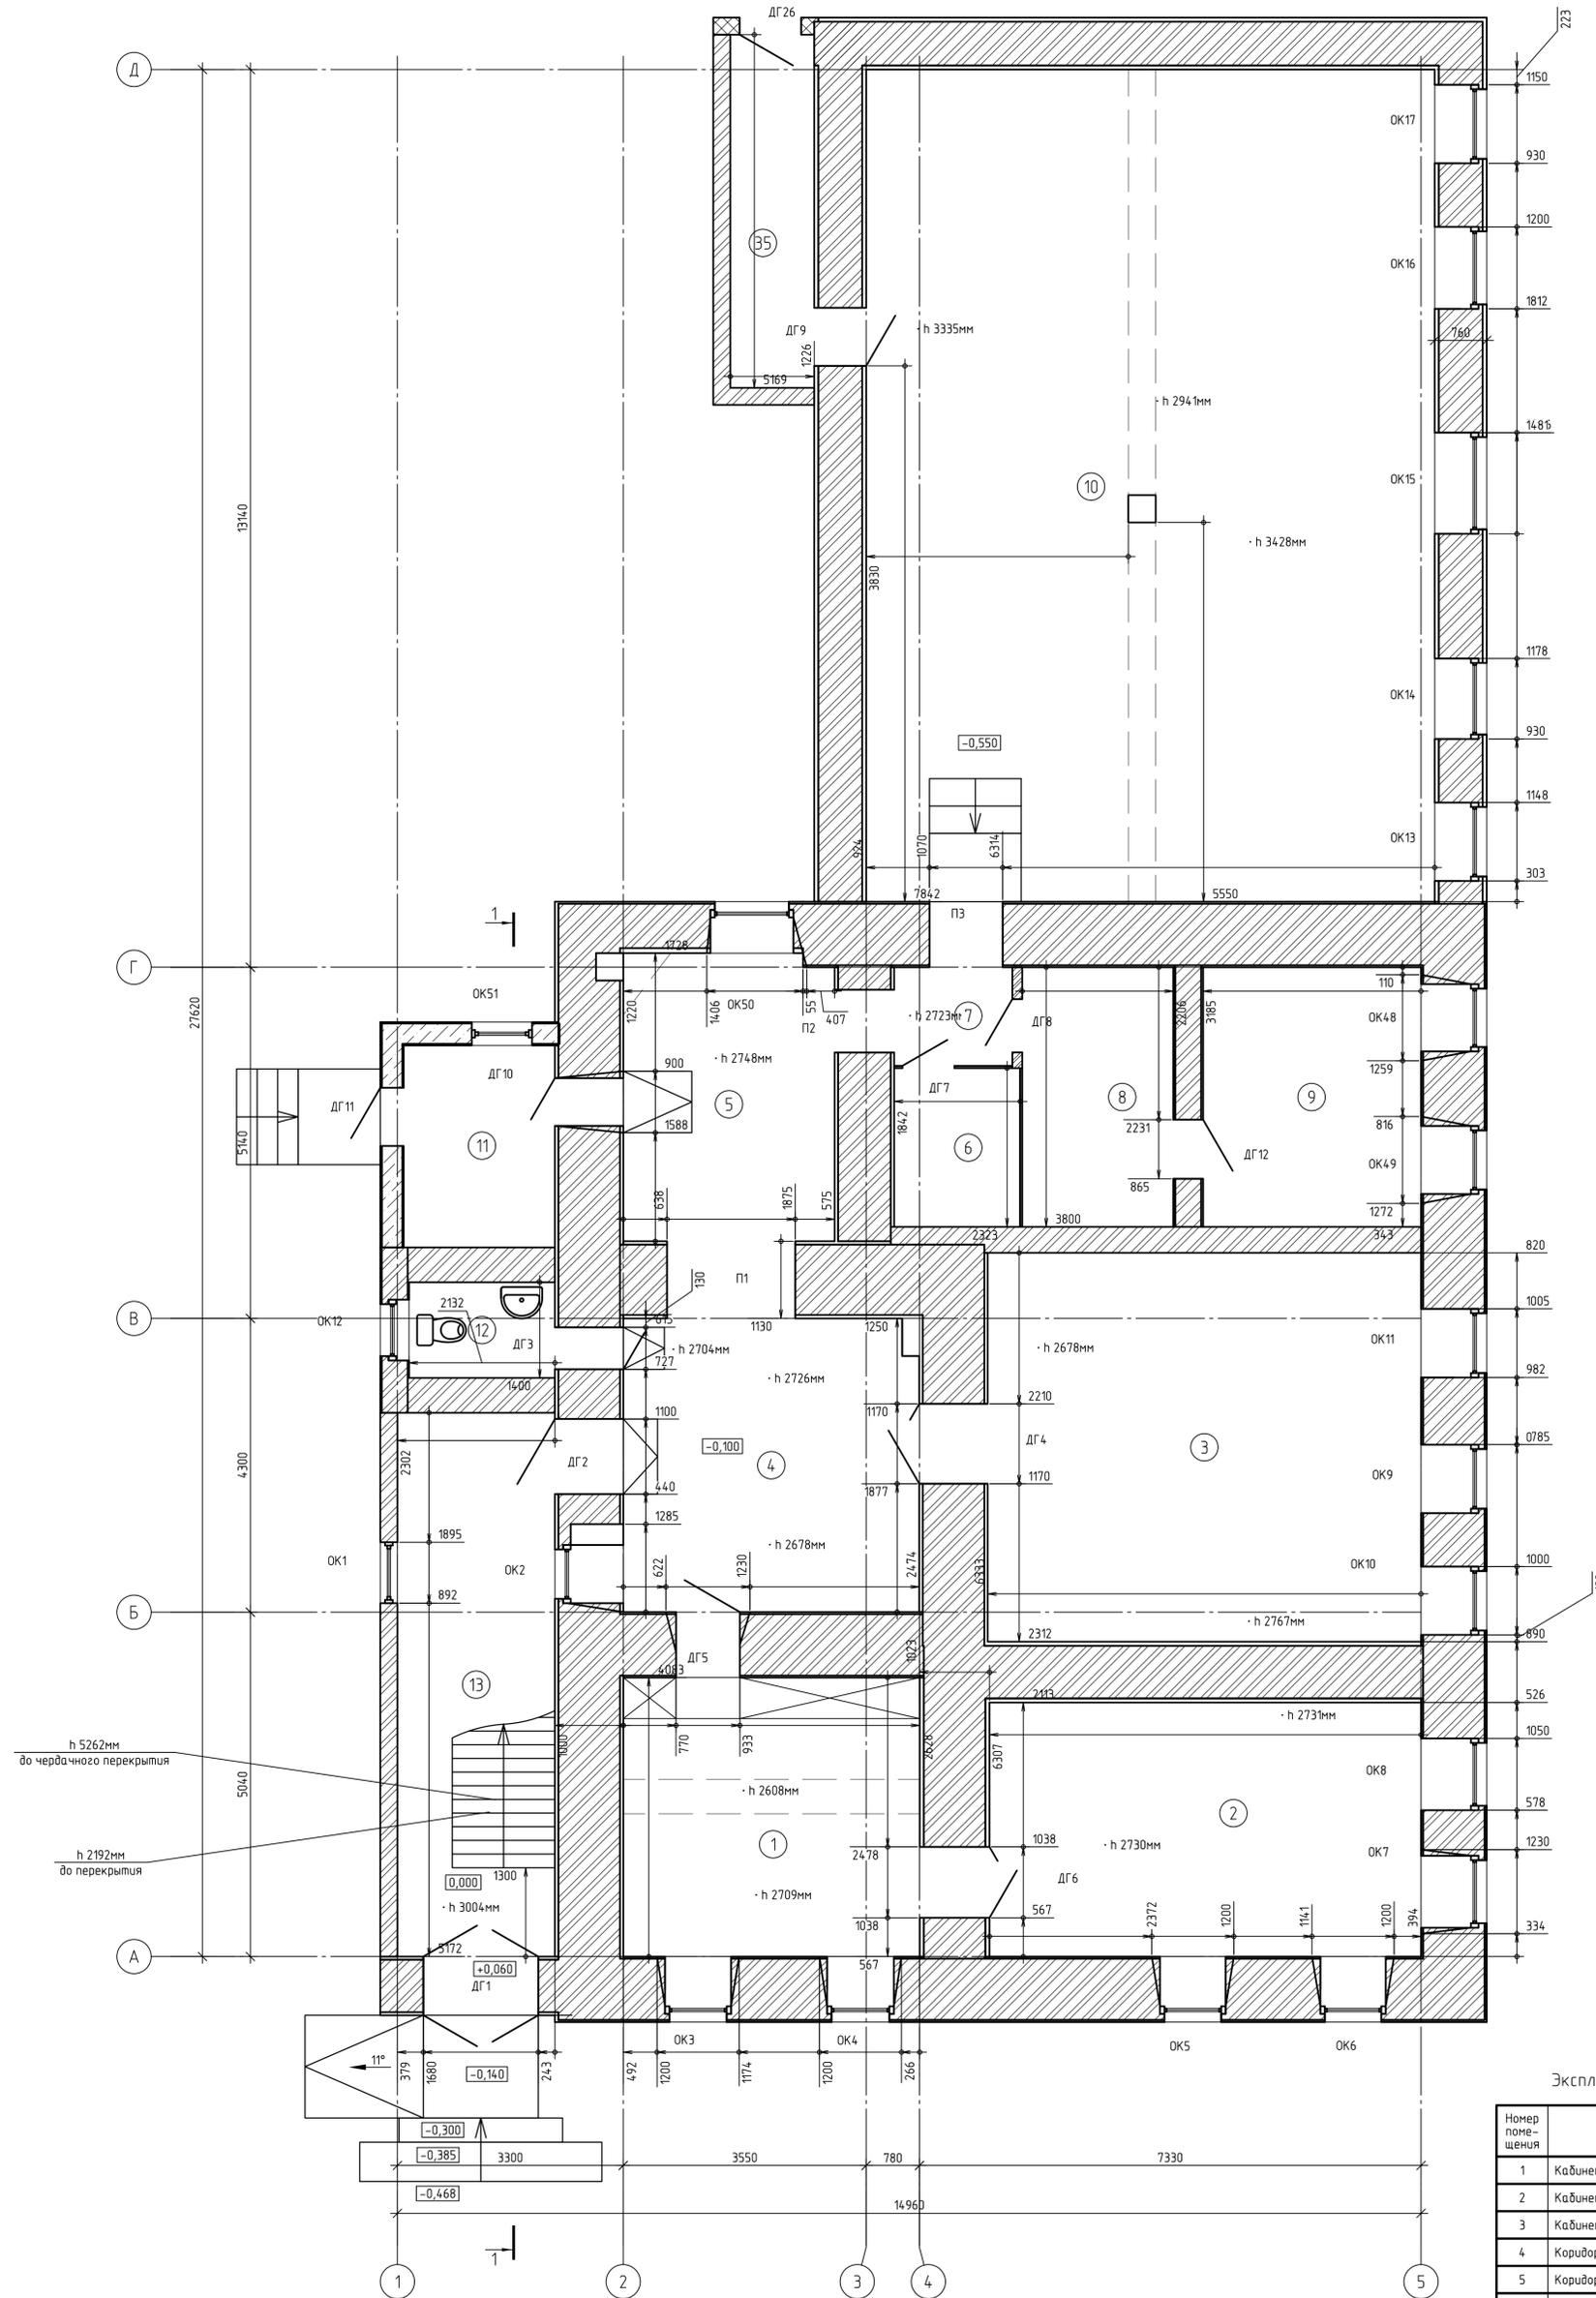

Экспликация помещений первого этажа

| Номер помещения | Наименование | Площадь, м ² | Кол-во помещений |
|-----------------|------------------------|-------------------------|------------------|
| 1 | Кабинет | 17,68 | 1 |
| 2 | Кабинет | 23,45 | 1 |
| 3 | Кабинет | 36,05 | 1 |
| 4 | Коридор | 18,45 | 1 |
| 5 | Коридор | 12,38 | 1 |
| 6 | Хозяйственная кладовая | 5,03 | 1 |
| 7 | Коридор | 3,08 | 1 |
| 8 | Приёмная | 6,97 | 1 |
| 9 | Кабинет | 12,16 | 1 |
| 10 | Актовый зал | 101,19 | 1 |
| 11 | Тамбур | 6,35 | 1 |
| 12 | Санузел | 2,98 | 1 |
| 13 | Лестничная клетка | 18,32 | 1 |
| 35 | Узел ввода | 7,61 | 1 |

Условные обозначения:

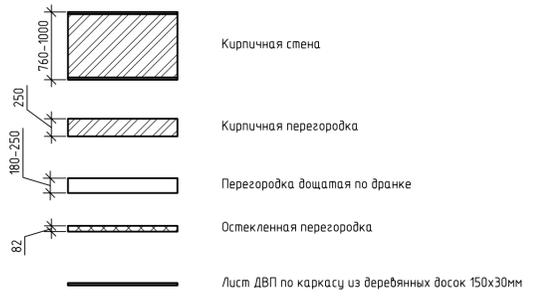

112/1-24.04

Объект культурного наследия регионального значения "Жилой дом", входящий в состав объекта культурного наследия регионального значения "Городская усадьба купца Селянина", расположенный по адресу: Свердловская область, г. Нефтеянский, ул. Крылова, д. 1

Изм. Кол. чл. Лист № док. Подп. Дата


Схематический обзор

П 4

Н.Контроль Районова Е.Б.
 Проверил Удалова Ю.В.
 Разработал Демчина А.С.

ООО "СТРОЙРЕСТАВРАТОР"


Копировал А1

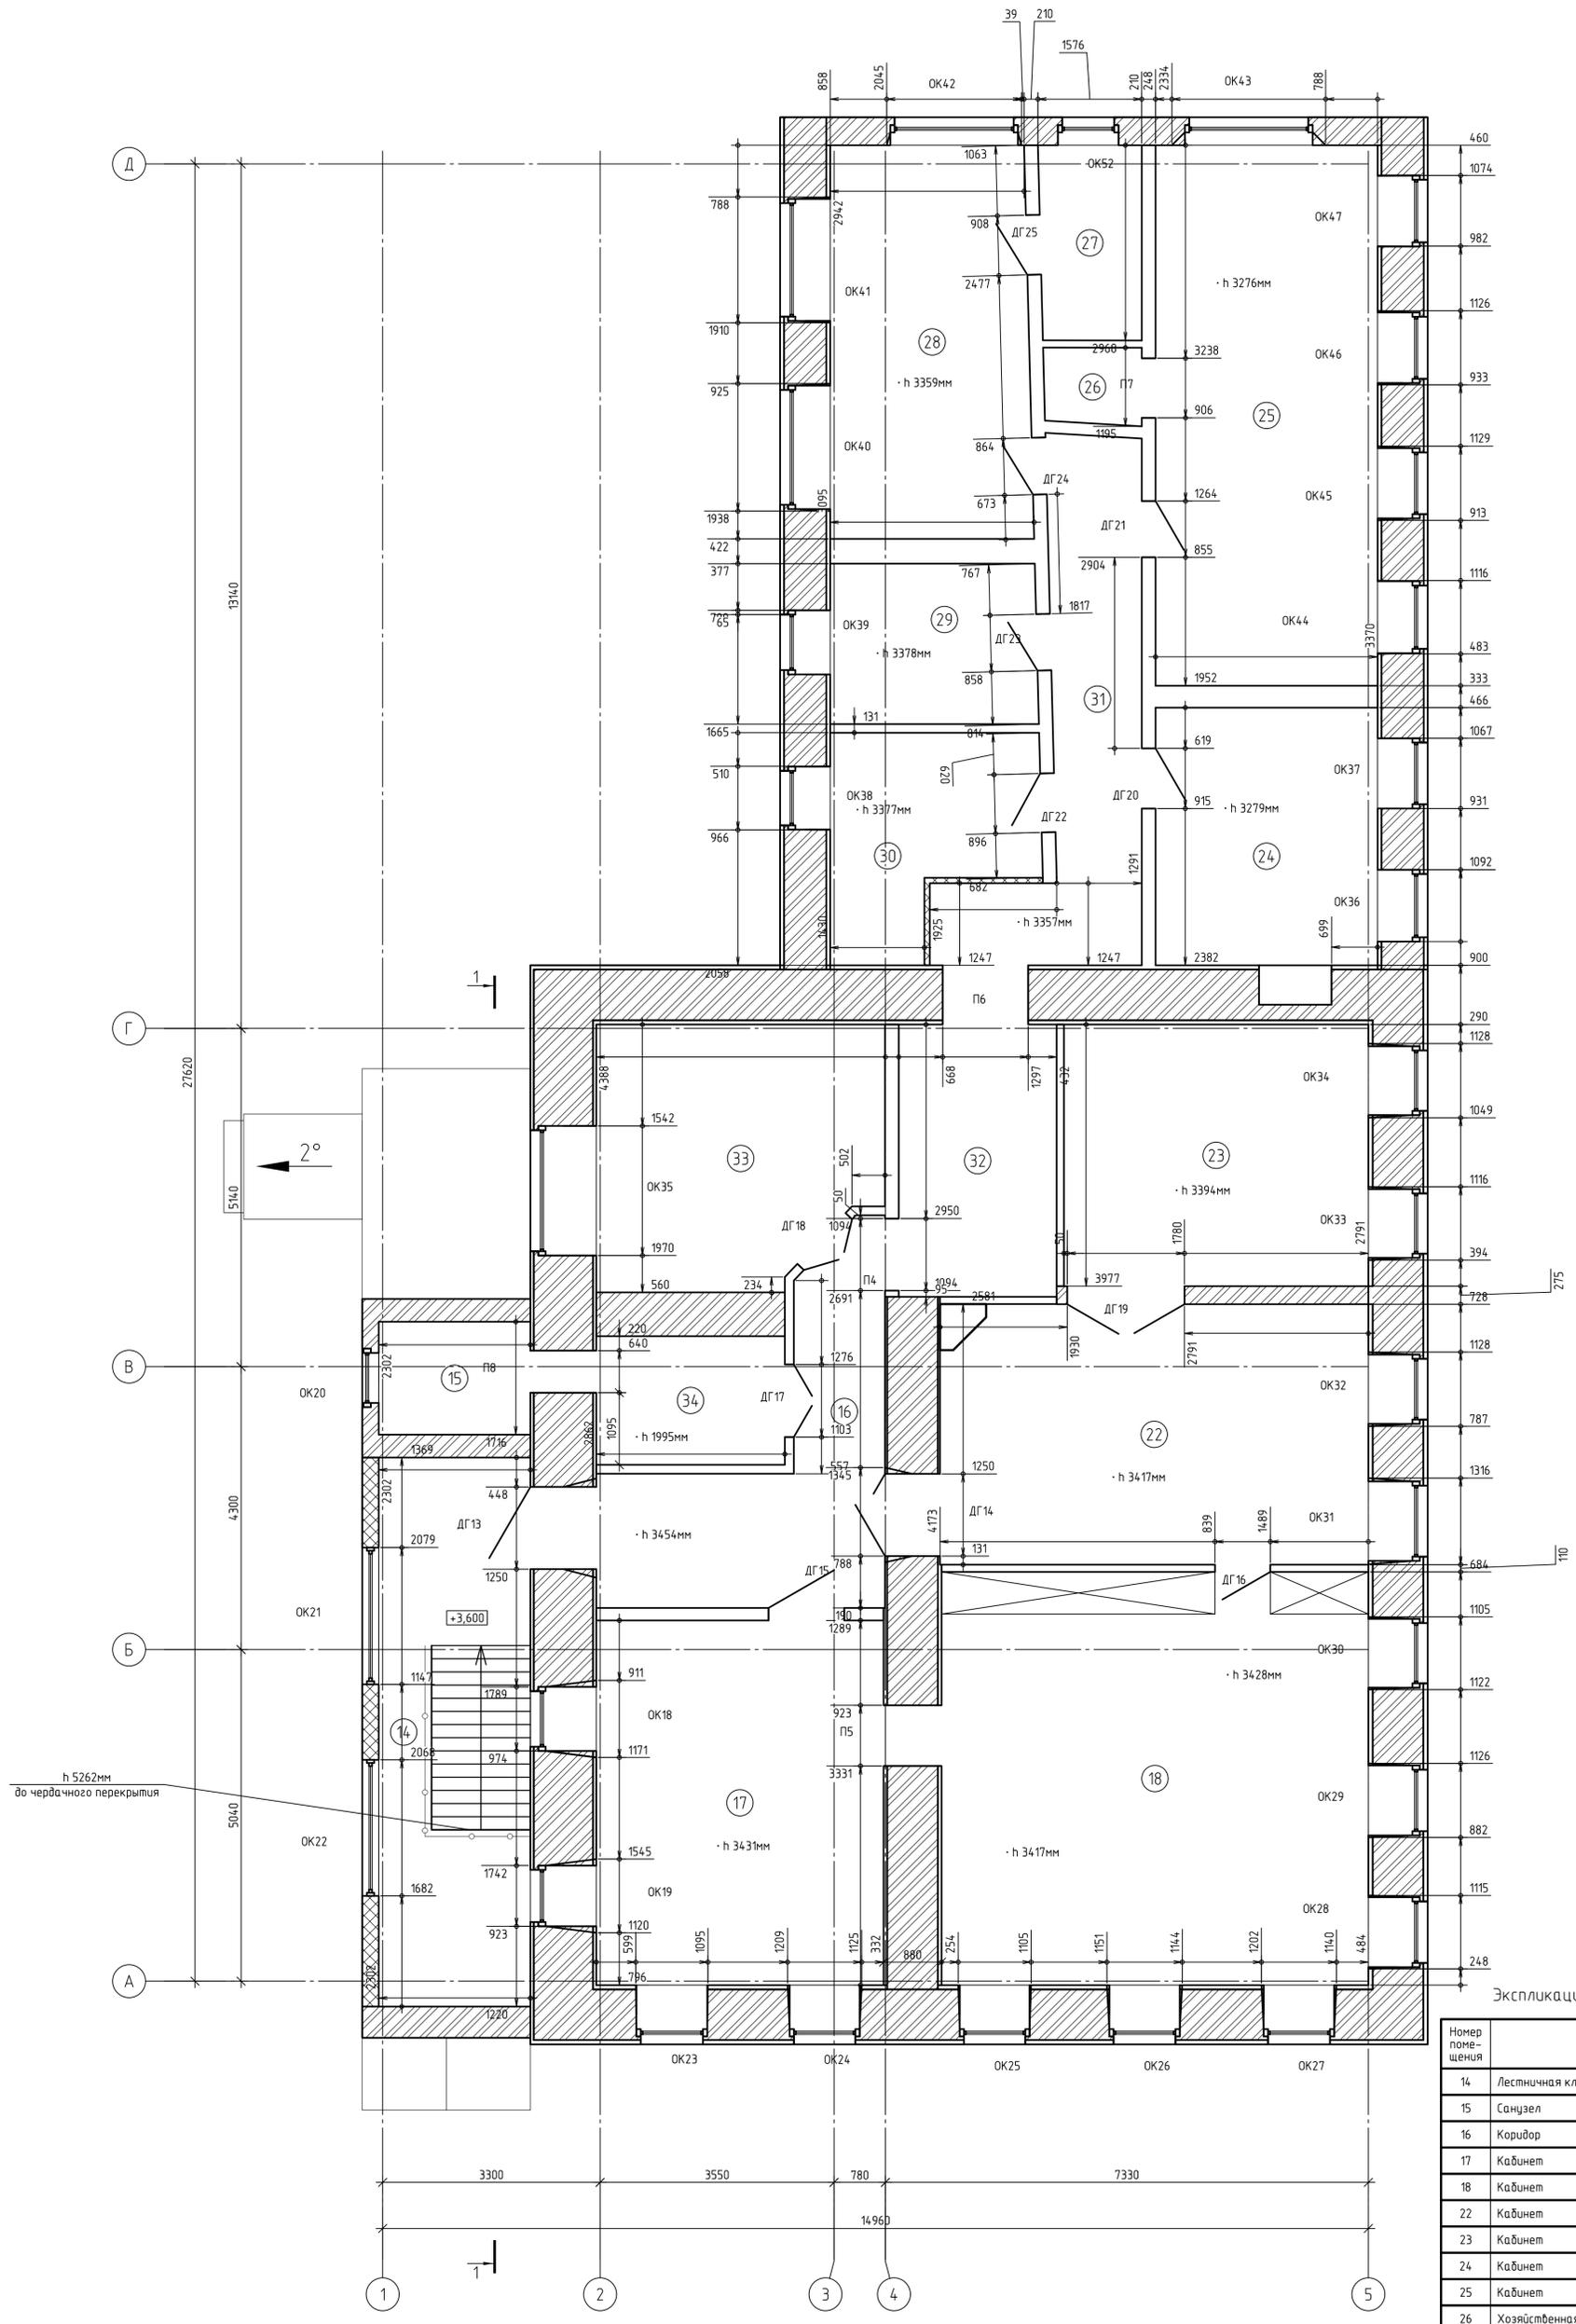

Экспликация помещений второго этажа

| Номер помещения | Наименование | Площадь, м ² | Кол-во помещений |
|-----------------|------------------------|-------------------------|------------------|
| 14 | Лестничная клетка | 19,21 | 1 |
| 15 | Санузел | 3,95 | 1 |
| 16 | Коридор | 13,91 | 1 |
| 17 | Кабинет | 24,17 | 1 |
| 18 | Кабинет | 40,68 | 1 |
| 22 | Кабинет | 25,74 | 1 |
| 23 | Кабинет | 18,38 | 1 |
| 24 | Кабинет | 13,86 | 1 |
| 25 | Кабинет | 27,68 | 1 |
| 26 | Хозяйственная кладовая | 1,71 | 1 |
| 27 | Электрощитовая | 4,56 | 1 |
| 28 | Кабинет | 18,06 | 1 |
| 29 | Кабинет | 7,65 | 1 |
| 30 | Гардеробная | 8,95 | 1 |
| 31 | Коридор | 13,37 | 1 |
| 32 | Коридор | 9,92 | 1 |
| 33 | Кабинет | 16,4 | 1 |
| 34 | Коридор | 5,6 | 1 |

Условные обозначения:

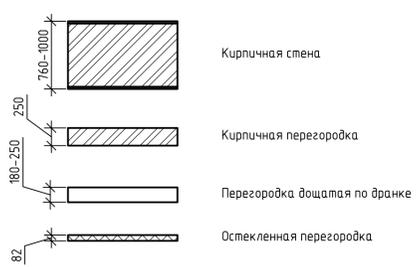

112/1-24.04

Объект культурного наследия регионального значения "Жилой дом", входящий в состав объекта культурного наследия регионального значения "Городская усадьба купца Селянина", расположенный по адресу: Свердловская область, г. Нефтекамск, ул. Крылова, д. 1

Изм. Кол. уч. Лист № док. Подп. Дата


Схематический обмер

П 5

Н.Контроль Районова Е.Б.
Проверил Увалова Ю.В.
Разработал Демчина А.С.

ООО "СТРОЙРЕСТАВРАТОР"

Копировал А1

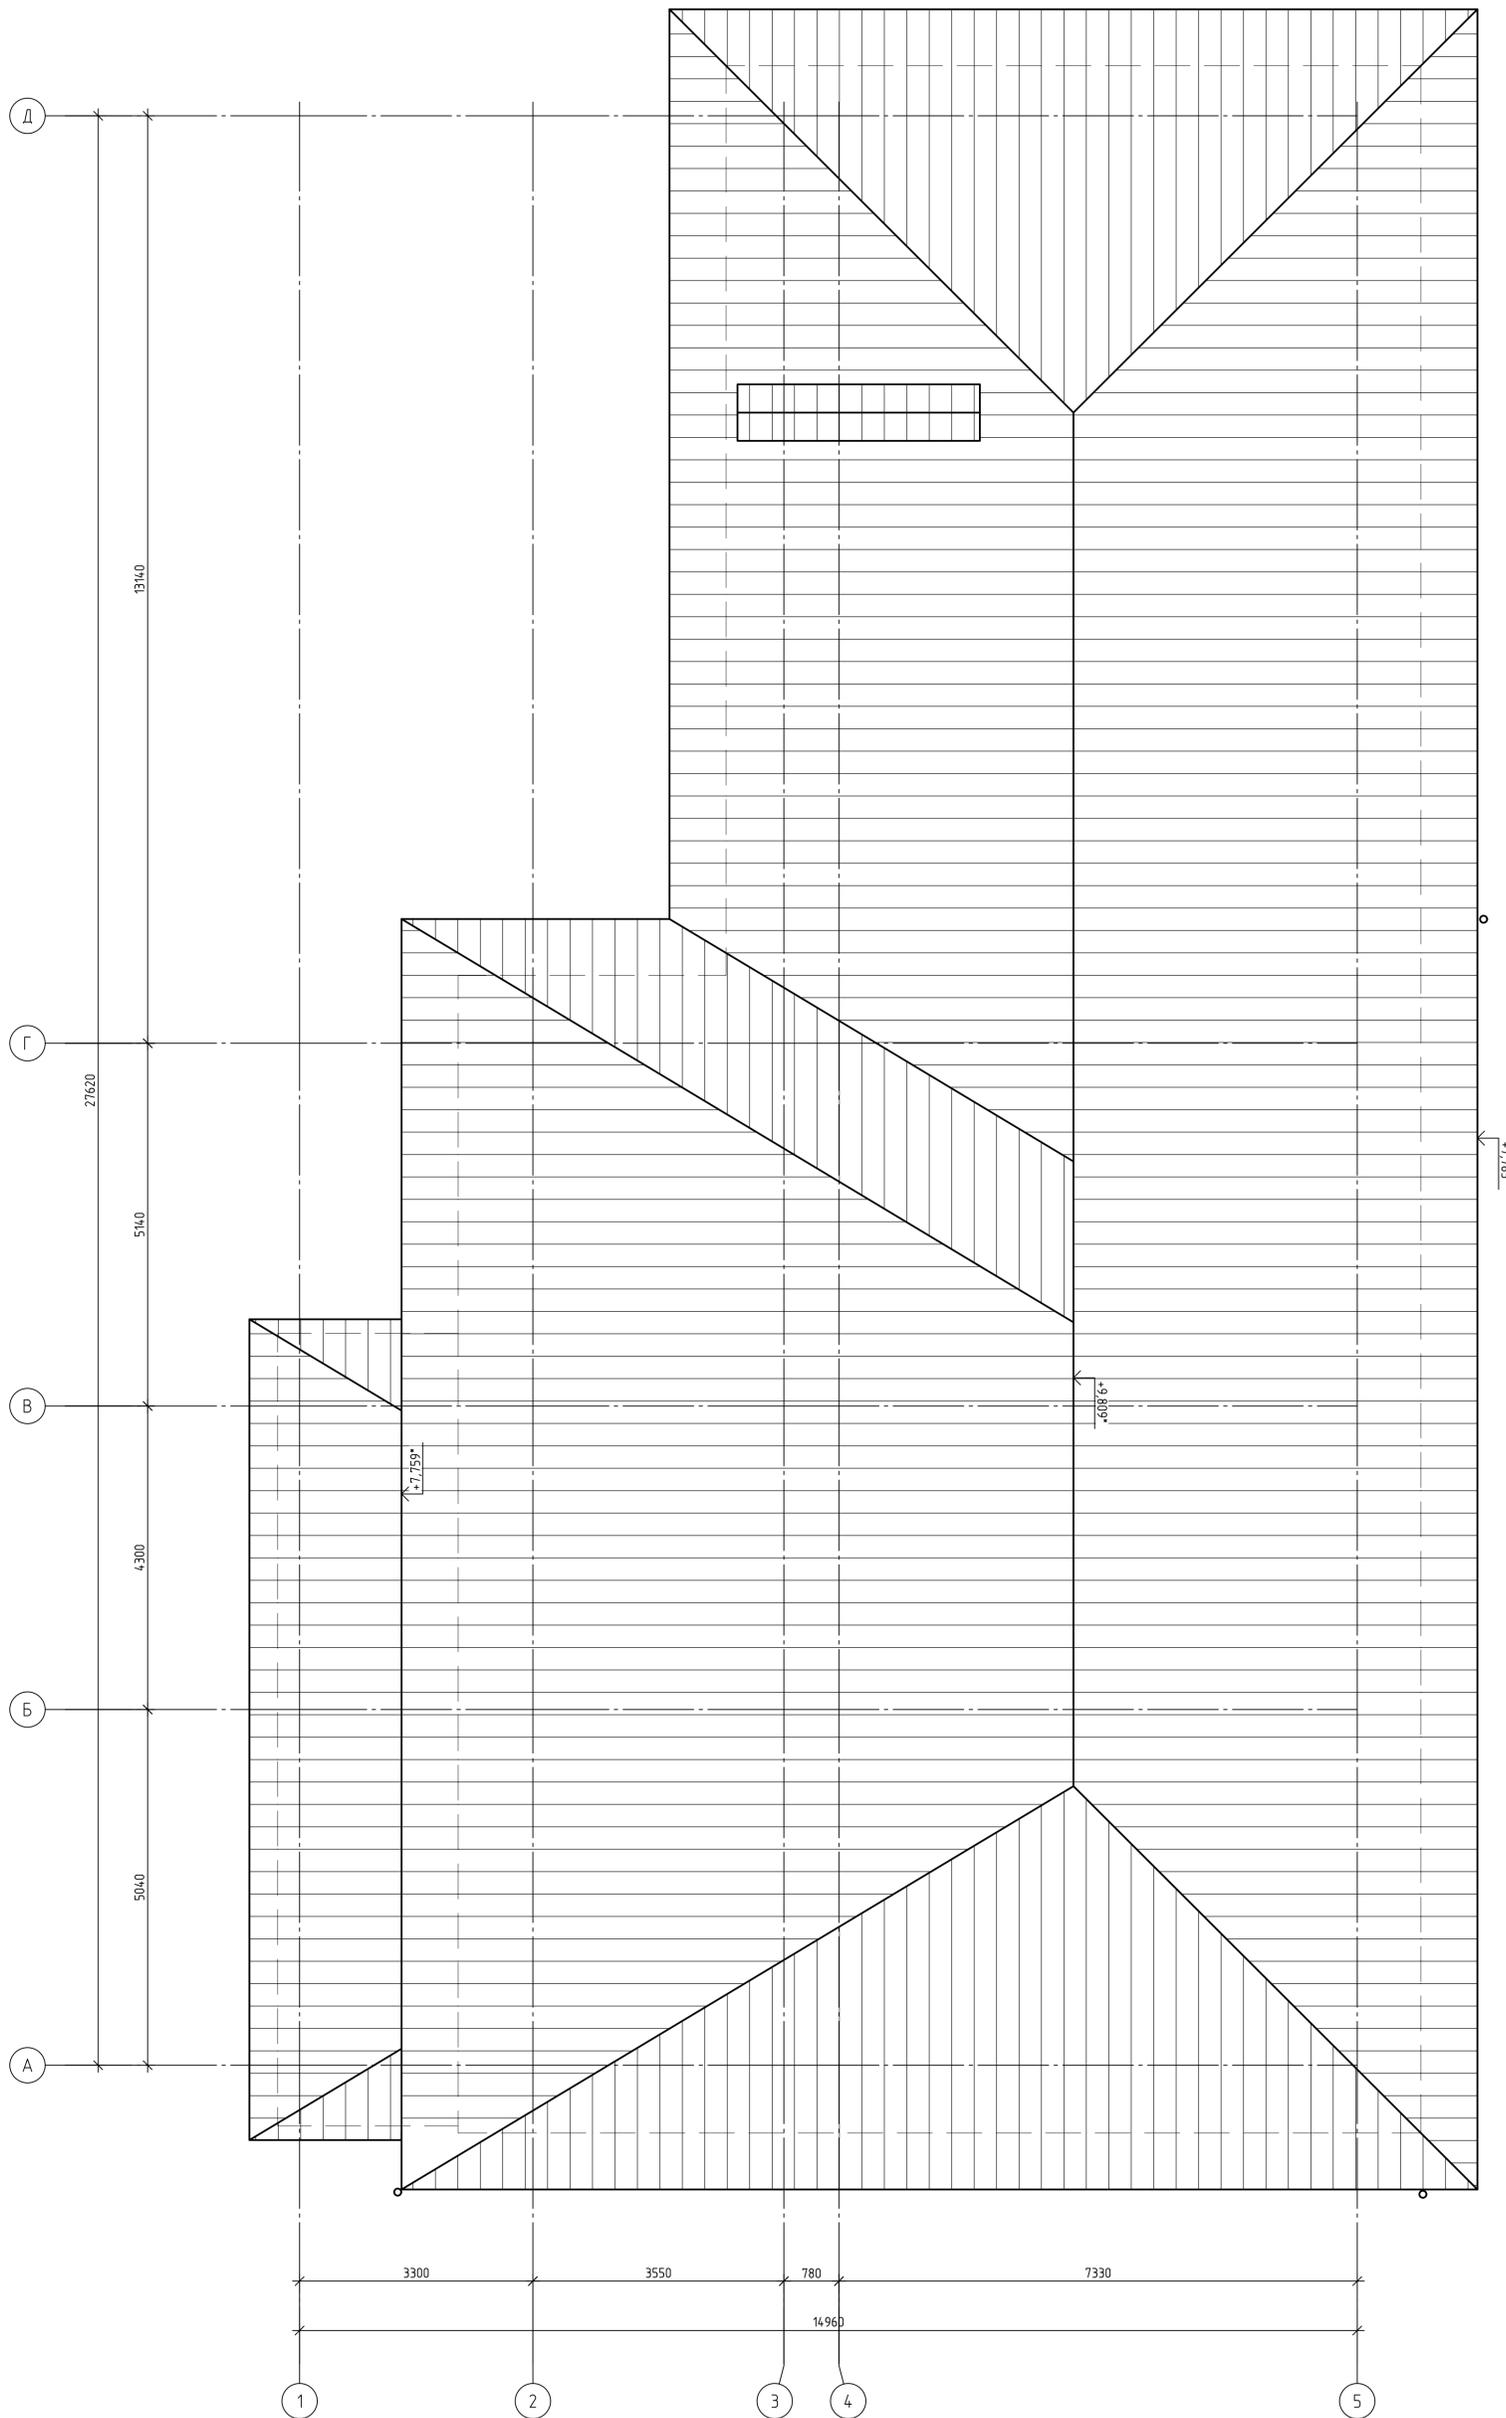

Примечание:
Размеры со звездочкой уточнять на месте

Условные обозначения:

 Фальцевое кровельное покрытие

| | | | | | | | | | | |
|--|-----------|------|--------|-------|------|--|--|---------------------------|------|--------|
| | | | | | | 112/1-24.04 | | | | |
| | | | | | | Объект культурного наследия регионального значения "Жилой дом", входящий в состав объекта культурного наследия регионального значения "Городская усадьба купца Селянина", расположенный по адресу: Свердловская область, г. Нефтеянский, ул. Крылова, д. 1 | | | | |
| Изм. | Кол. изм. | Лист | № док. | Подп. | Дата | Схематический обмер | | Стадия | Лист | Листов |
| | | | | | | | | П | 6 | |
| Н.Контроль Районова Е.Б. Проверил Удалова Ю.В. Разработал Демчина А.С. | | | | | | План кровли | | ООО "СТРОЙРЕСТАВРАТОР" | | |

Согласовано

| | | |
|--------------|--------------|--------------|
| Изм. № подл. | Подп. и дата | Взам. инв. № |
| | | |

Спецификация элементов заполнения оконных и дверных проемов первого этажа

| Поз. | Обозначение | Наименование | Кол-во по этажам Не указан | Всего ед. шт. | Масса, кг | Примечание |
|-------|-------------|--|-------------------------------|---------------|-----------|------------|
| Окна | | | | | | |
| OK1 | | Окно 892x1560мм | 1 | 1 | | |
| OK2 | | Окно 850x1570мм | 1 | 1 | | |
| OK3 | | Окно 966x1480мм | 1 | 1 | | |
| OK4 | | Окно 976x1489мм | 1 | 1 | | |
| OK5 | | Окно 960x1515мм | 1 | 1 | | |
| OK6 | | Окно 959x1520мм | 1 | 1 | | |
| OK7 | | Окно 1053x1784мм | 1 | 1 | | |
| OK8 | | Окно 1050x1780мм | 1 | 1 | | |
| OK9 | | Окно 1003x1763мм | 1 | 1 | | |
| OK10 | | Окно 1000x1760мм | 1 | 1 | | |
| OK11 | | Окно 1005x1760мм | 1 | 1 | | |
| OK12 | | Окно 890x1560мм | 1 | 1 | | |
| OK13 | | Арочное окно 1148x1910мм (1845мм) | 1 | 1 | | |
| OK14 | | Арочное окно 1178x1901мм (1824мм) | 1 | 1 | | |
| OK15 | | Арочное окно 1481x1886 (1816мм) мм | 1 | 1 | | |
| OK16 | | Арочное окно 1200x1915 (1812)мм | 1 | 1 | | |
| OK17 | | Арочное окно 1150x1900мм (1820мм) | 1 | 1 | | |
| OK48 | | Окно 984x1744мм | 1 | 1 | | |
| OK49 | | Окно 997x1746мм | 1 | 1 | | |
| OK50 | | Окно 1214x1306мм | 1 | 1 | | |
| OK51 | | Окно 881x1623 | 1 | 1 | | |
| Двери | | | | | | |
| ДГ1 | | Дверь двойная двустворчатая 1547x2500мм | 1 | 1 | | |
| ДГ2 | | Дверь одностворчатая 1100x2000мм | 1 | 1 | | |
| ДГ3 | | Дверь одностворчатая 1065x1720мм | 1 | 1 | | |
| ДГ4 | | Дверь полуторопольная 1170x2182мм | 1 | 1 | | |
| ДГ5 | | Дверь одностворчатая 933x1935мм | 1 | 1 | | |
| ДГ6 | | Дверь полуторопольная 1038x2137мм | 1 | 1 | | |
| ДГ7 | | Дверь ДВП одностворчатая 160x1800мм | 1 | 1 | | |
| ДГ8 | | Дверь одностворчатая 780x1800мм | 1 | 1 | | |
| ДГ9 | | Дверь одностворчатая 850x1820мм | 1 | 1 | | |
| ДГ10 | | Дверь одностворчатая 700x1750мм | 1 | 1 | | |
| ДГ11 | | Дверь одностворчатая 852x1835мм, порог 50мм | 1 | 1 | | |
| ДГ12 | | Дверь одностворчатая 865x1858мм, высота порога 100мм | 1 | 1 | | |
| ДГ26 | | Дверь одностворчатая 900x2000мм | 1 | 1 | | |
| П1 | | Проем 1875x2741мм | 1 | 1 | | |
| П2 | | Проем 919x1902мм | 1 | 1 | | |
| П3 | | Проем 1070x2340мм | 1 | 1 | | |

Спецификация элементов заполнения оконных проемов второго этажа

| Поз. | Обозначение | Наименование | Кол-во по этажам Не указан | Всего ед. шт. | Масса, кг | Примечание |
|------|-------------|------------------|-------------------------------|---------------|-----------|------------|
| Окна | | | | | | |
| OK18 | | Окно 974x1903мм | 1 | 1 | | |
| OK19 | | Окно 923x1900мм | 1 | 1 | | |
| OK20 | | Окно 890x1760мм | 1 | 1 | | |
| OK21 | | Окно 2079x2080мм | 1 | 1 | | |
| OK22 | | Окно 2068x2080мм | 1 | 1 | | |
| OK23 | | Окно 1075x1865мм | 1 | 1 | | |
| OK24 | | Окно 1063x1841мм | 1 | 1 | | |
| OK25 | | Окно 1060x1865мм | 1 | 1 | | |
| OK26 | | Окно 1070x1864мм | 1 | 1 | | |
| OK27 | | Окно 1071x1871мм | 1 | 1 | | |
| OK28 | | Окно 1064x1872мм | 1 | 1 | | |
| OK29 | | Окно 1064x1861мм | 1 | 1 | | |
| OK30 | | Окно 1046x1842мм | 1 | 1 | | |
| OK31 | | Окно 1209x1890мм | 1 | 1 | | |
| OK32 | | Окно 1054x1866мм | 1 | 1 | | |
| OK33 | | Окно 1045x1869мм | 1 | 1 | | |
| OK34 | | Окно 1047x1863мм | 1 | 1 | | |
| OK35 | | Окно 1970x1706мм | 1 | 1 | | |
| OK36 | | Окно 1092x1886мм | 1 | 1 | | |
| OK37 | | Окно 1067x1885мм | 1 | 1 | | |
| OK38 | | Окно 958x2026мм | 1 | 1 | | |
| OK39 | | Окно 974x2036мм | 1 | 1 | | |
| OK40 | | Окно 1876x1903мм | 1 | 1 | | |
| OK41 | | Окно 1854x1900мм | 1 | 1 | | |
| OK42 | | Окно 1937x1762мм | 1 | 1 | | |
| OK43 | | Окно 1938x1835мм | 1 | 1 | | |
| OK44 | | Окно 1092x1886мм | 1 | 1 | | |
| OK45 | | Окно 1067x1885мм | 1 | 1 | | |
| OK46 | | Окно 1073x1816мм | 1 | 1 | | |
| OK47 | | Окно 1080x1832мм | 1 | 1 | | |
| OK52 | | Окно 920x1800мм | 1 | 1 | | |

Спецификация элементов заполнения дверных проемов второго этажа

| Поз. | Обозначение | Наименование | Кол-во по этажам Не указан | Всего ед. шт. | Масса, кг | Примечание |
|-------|-------------|-----------------------------------|-------------------------------|---------------|-----------|------------|
| Двери | | | | | | |
| ДГ13 | | Дверь одностворчатая 1750x2509мм | 1 | 1 | | |
| ДГ14 | | Дверь полуторопольная 1250x2576мм | 1 | 1 | | |
| ДГ15 | | Дверь одностворчатая 1150x2570мм | 1 | 1 | | |
| ДГ16 | | Дверь одностворчатая 839x2000мм | 1 | 1 | | |
| ДГ17 | | Дверь двустворчатая 1103x2249мм | 1 | 1 | | |
| ДГ18 | | Дверь двустворчатая 1063x2250мм | 1 | 1 | | |
| ДГ19 | | Дверь двустворчатая 1780x2570мм | 1 | 1 | | |
| ДГ20 | | Дверь одностворчатая 915x1980мм | 1 | 1 | | |
| ДГ21 | | Дверь одностворчатая 855x1978мм | 1 | 1 | | |
| ДГ22 | | Дверь одностворчатая 896x1985мм | 1 | 1 | | |
| ДГ23 | | Дверь одностворчатая 858x1932мм | 1 | 1 | | |
| ДГ24 | | Дверь одностворчатая 864x2000мм | 1 | 1 | | |
| ДГ25 | | Дверь одностворчатая 908x2000мм | 1 | 1 | | |
| П4 | | Проем 1094x2496мм | 1 | 1 | | |
| П5 | | Проем 923x1922мм | 1 | 1 | | Порог 70мм |
| П6 | | Проем 1297x2498мм | 1 | 1 | | |
| П7 | | Проем 906x2010мм | 1 | 1 | | |
| П8 | | Проем 640x1769мм | 1 | 1 | | |

Согласовано

Инд. № подл. Взам. инв. № Подп. и дата

| | | | | | | | |
|---------------------------|---------|------|--------|-------|--|------------------------|---|
| | | | | | 112/1-24.04 | | |
| | | | | | Объект культурного наследия регионального значения "Жилой дом", входящий в состав объекта культурного наследия регионального значения "Городская усадьба купца Селянина", расположенный по адресу: Свердловская область, г.Невьянск, ул.Крылова, д.1 | | |
| Изм. | Кол.уч. | Лист | № док. | Подп. | Дата | | |
| | | | | | | Схематический обзор | |
| | | | | | | п | 7 |
| Н.Контроль Родионова Е.Б. | | | | | | | |
| Проверил Удалова Ю.В. | | | | | | | |
| Разработал Дёмина А.С. | | | | | | 000 "СТРОЙРЕСТАВРАТОР" | |

1-1



Примечание:
Размеры со звездочкой уточнять на месте

| | | | | | | | | |
|------------|---------------|------|--------|-------|------|--|------------------------|--------|
| | | | | | | 112/1-24.04 | | |
| | | | | | | Объект культурного наследия регионального значения "Жилой дом", входящий в состав объекта культурного наследия регионального значения "Городская усадьба купца Селянина", расположенный по адресу: Свердловская область, г.Невьянск, ул.Крылова, д.1 | | |
| Изм. | Кол.уч. | Лист | № док. | Подп. | Дата | Стадия | Лист | Листов |
| | | | | | | Схематический обмер | п | 8 |
| Н.Контроль | Родинова Е.Б. | | | | | Разрез 1-1 | ООО "СТРОЙРЕСТАВРАТОР" | |
| Проверил | Удалова Ю.В. | | | | | | | |
| Разработал | Дёмина А.С. | | | | | | | |
| | | | | | | Копиробал | | |

Согласовано
 Инв. № подл.
 Подп. и дата
 Взам. инв. №