


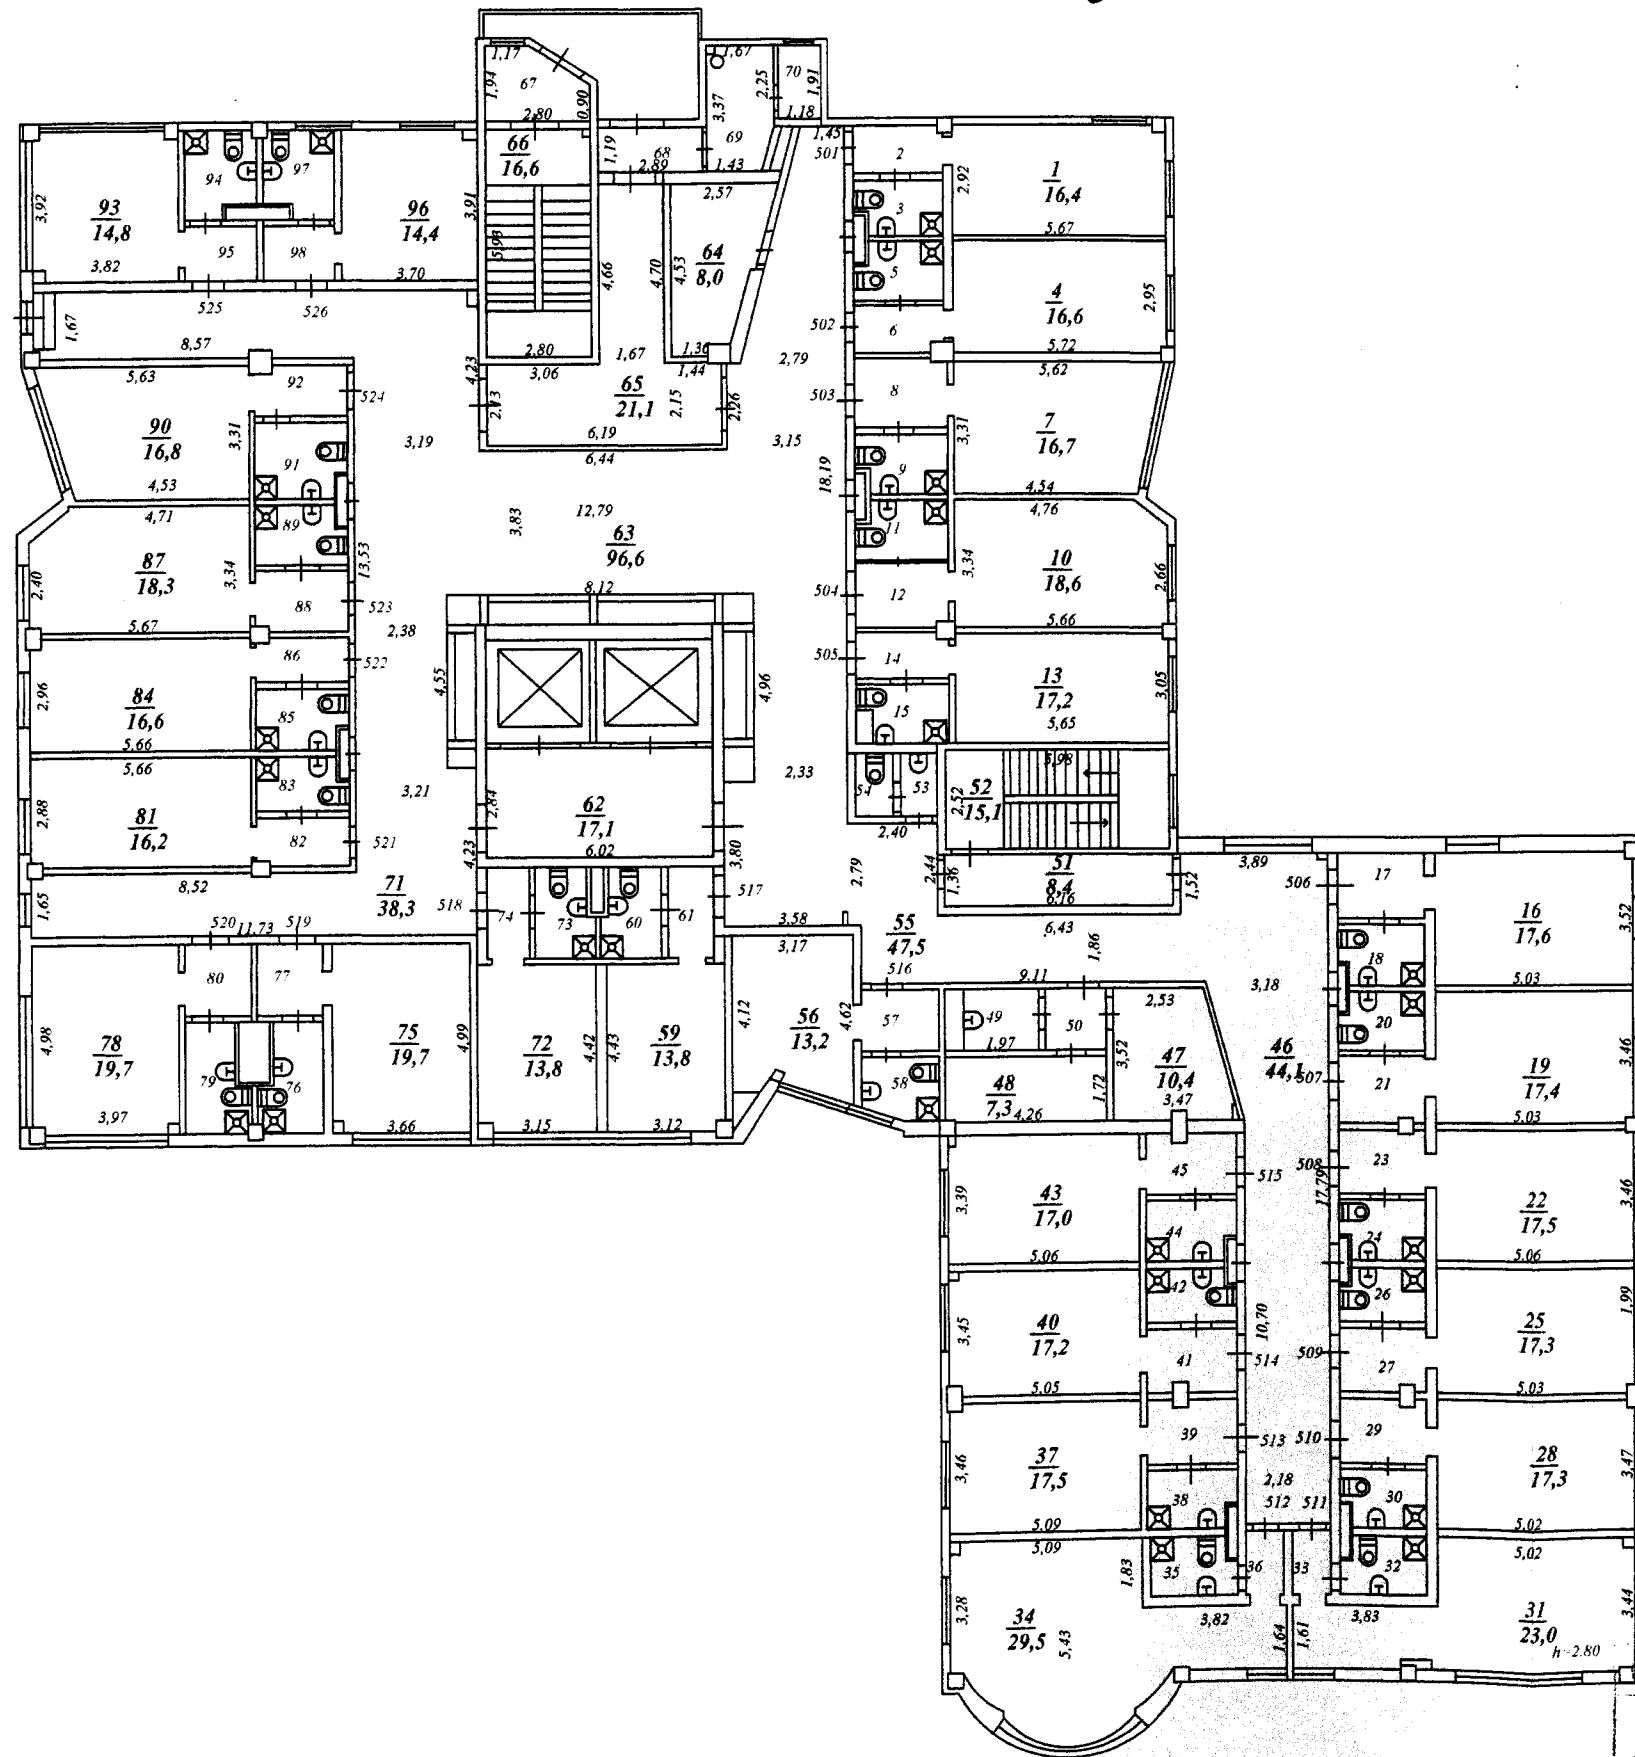

Акты застройки и планировки территории		
Дата	поэтажный план	М
12.10.08	зданий	1:200
по ул. Интернациональная, 133		
Исполнитель	Зарайская	
Проектировщик	Полещикова	
Утвержден	М.П.	