


ВЛ 35 кВ Очистная - Папанинская  
с отпайкой на ПС Филиал НТЗ

ВЛ 35 кВ Хромпик - Папанинская

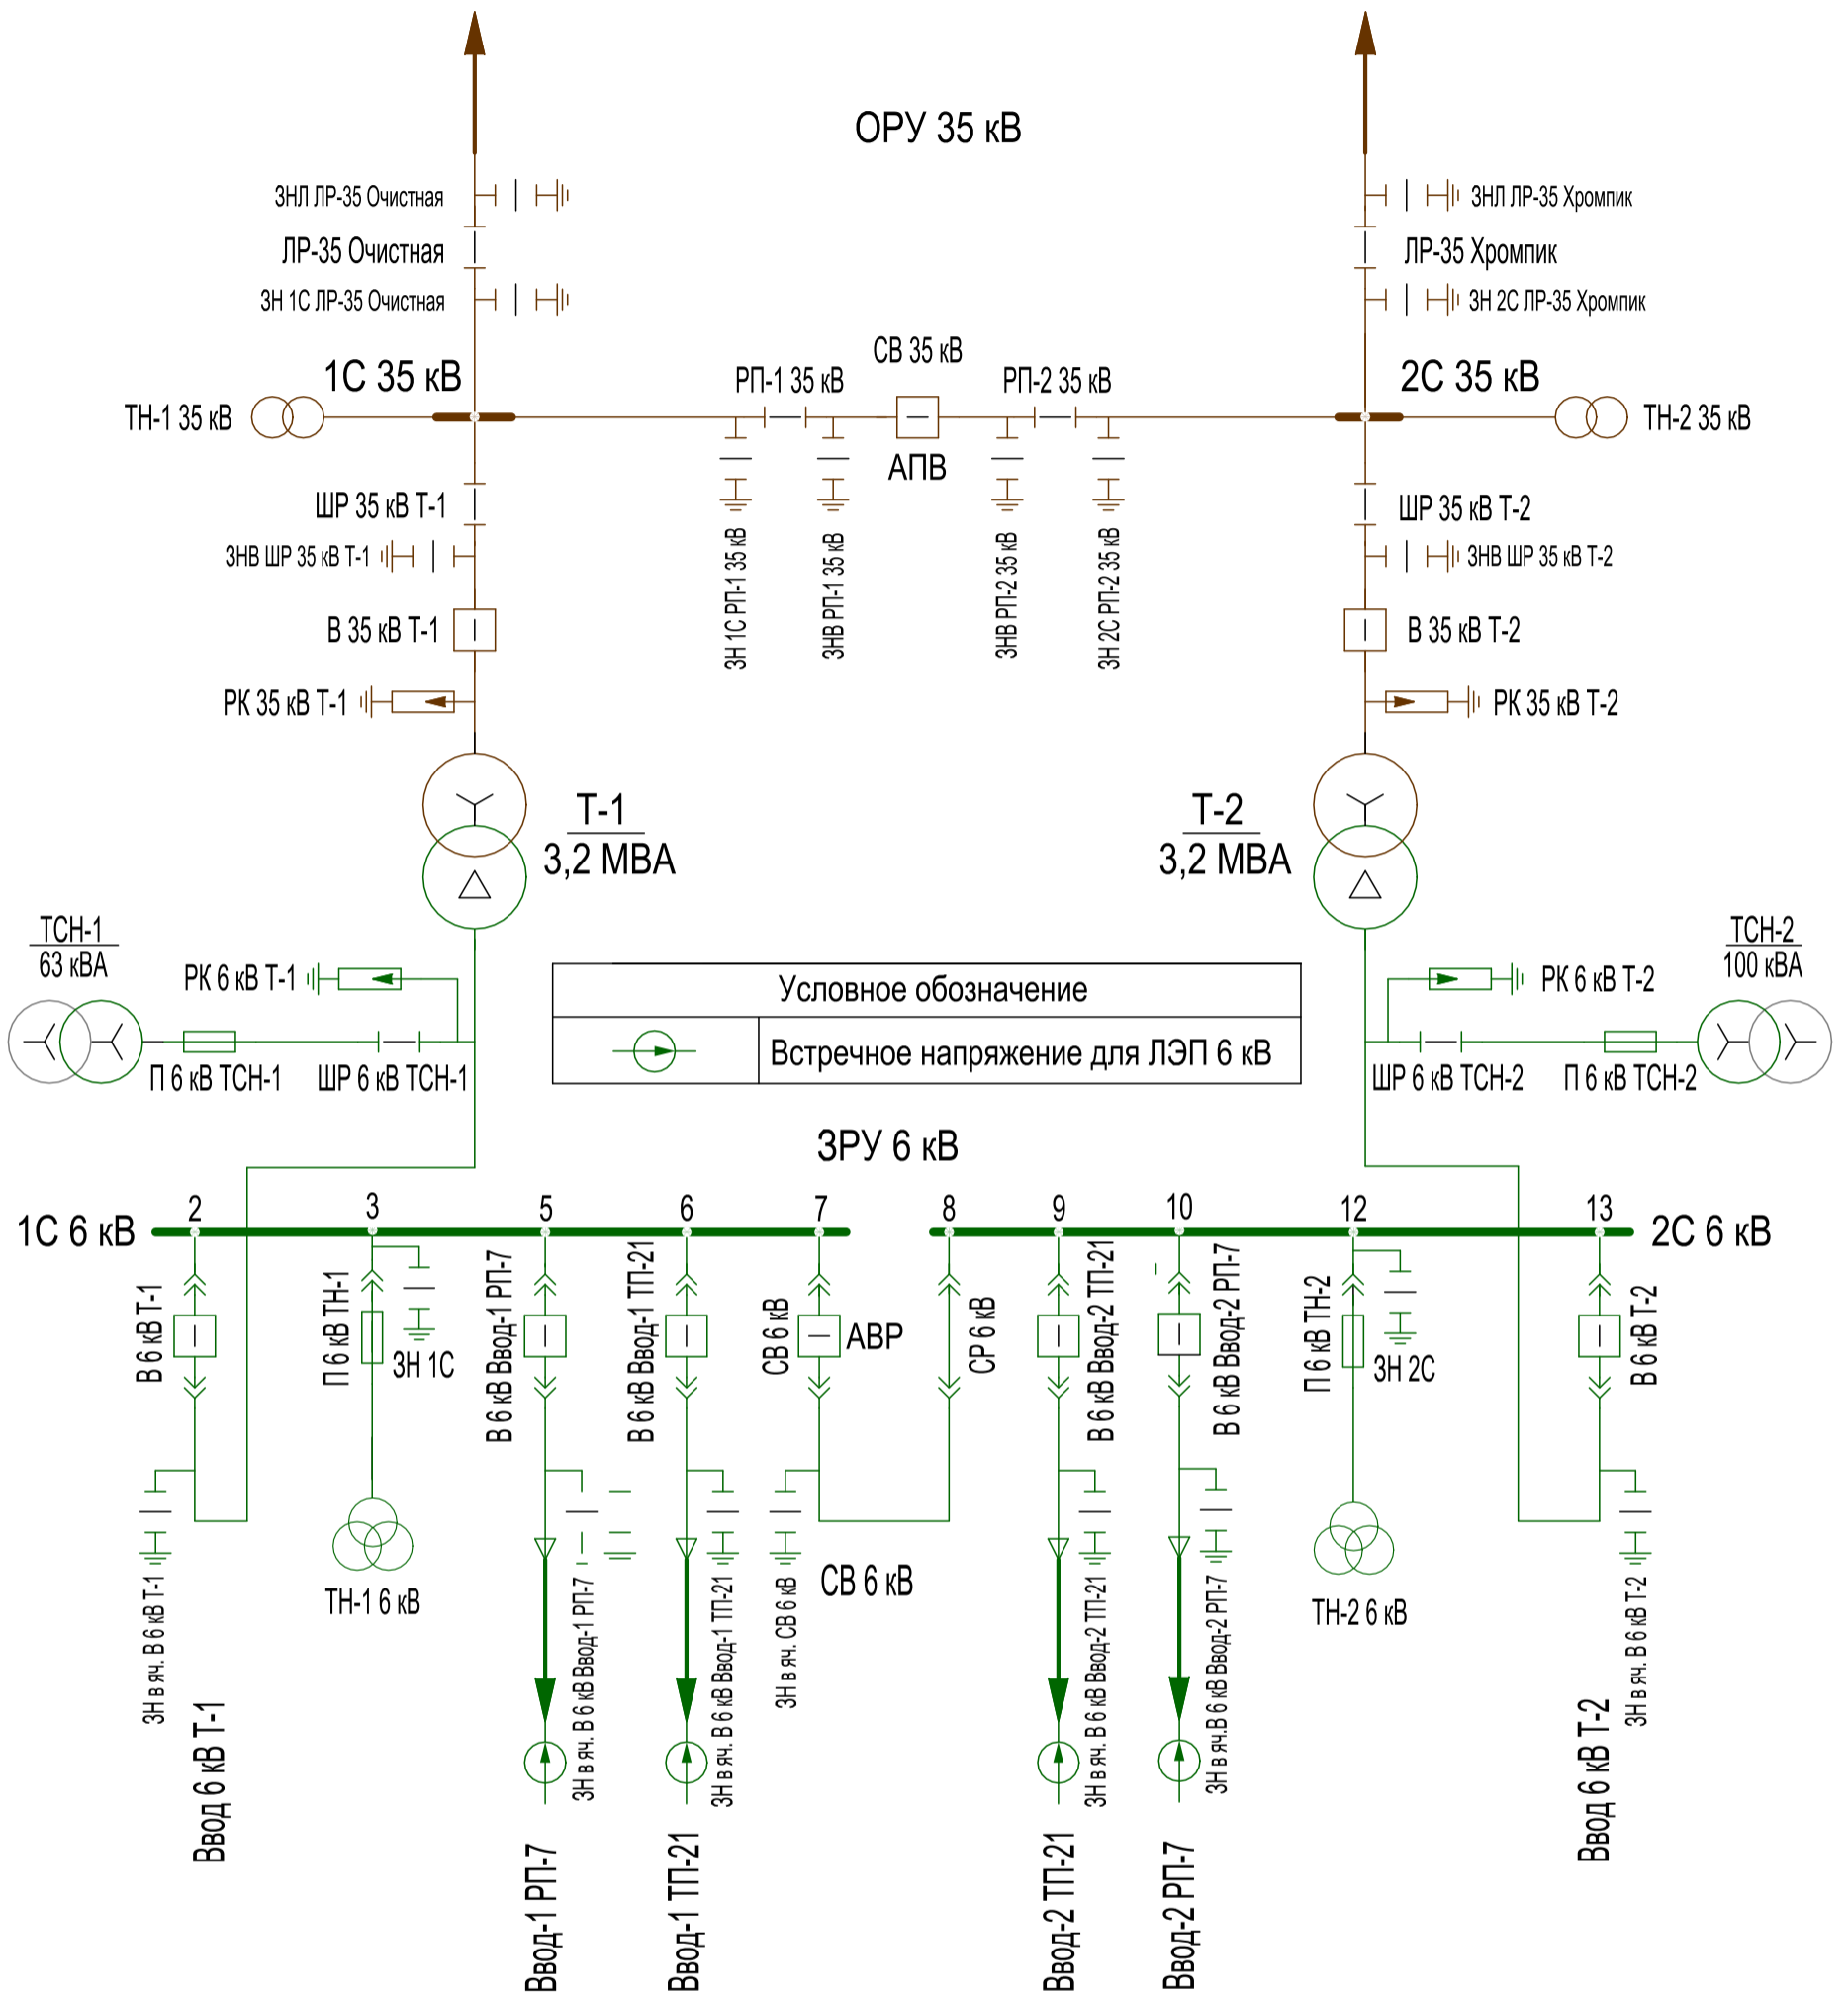

Утвердил

Первоуральский РКЭС  
АО "Региональная сетевая  
компания"

Должность

Фамилия,  
инициалы

Подпись  
(собственноручная / УКЭП)

Дата

Главный инженер

Петров И.М.

30.11.25

Согласовано с филиалом ПАО "Россети Урал" - "Свердловэнерго"

Должность

Фамилия,  
инициалы

Реквизиты письма о согласовании  
(дата и исходящий номер)

Главный инженер  
ПО Западные ЭС

Пархоменко Д.О.

дд.мм.гггг № \_\_\_\_\_

Нормальная схема  
электрических соединений  
ПС 35 кВ Папанинская  
на 2026 год

Вводится в действие с "01" января 2026 г.

Начальник ОДС ПРКЭС Хайретдинов А.Я.  
"20" ноября 2025 г.