


# План ТП-4Ш

Утверждаю \_\_\_\_\_  
 Директор ООО «ЭСК Воронеж»  
 Пастухов М. В «\_\_\_» \_\_\_\_\_ 20\_\_ г.

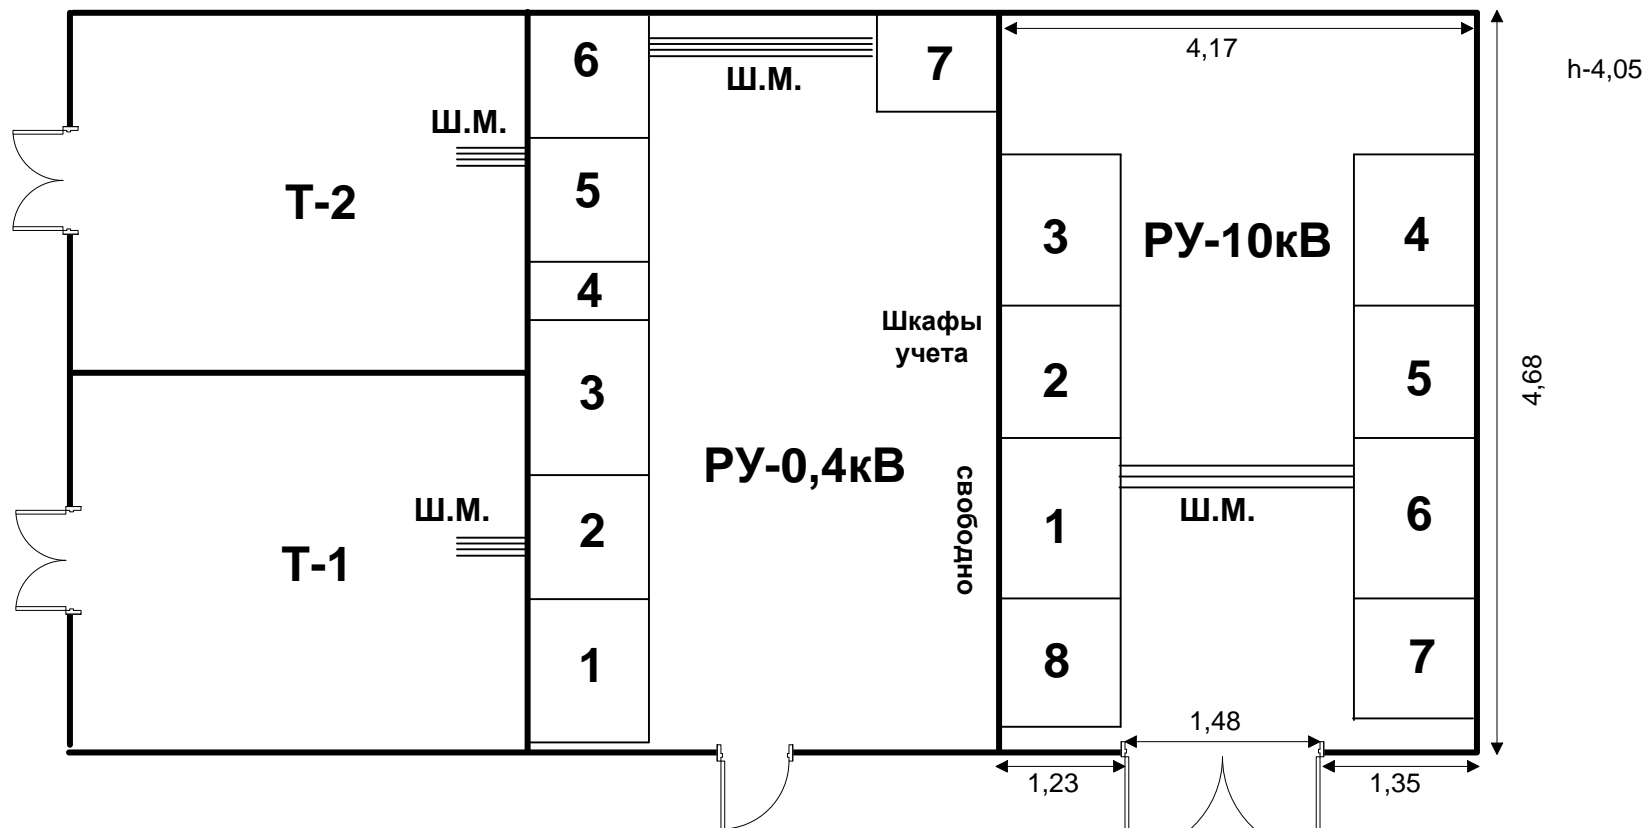

РУ-6кВ			
I СШ - 6кВ		II СШ - 6кВ	
№ яч.	Наименование присоединения	№ яч.	Наименование присоединения
1	Отход ТП-6Ш секц. Т-2 + С.Р.	4	Отход ТП-7Ш секц. Т-1
2	Трансформатор №1	5	Трансформатор №2
3	Ввод от ПС Жилпоселковая Ф-1	6	Ввод от ПС Жилпоселковая Ф-17 + С.Р.
8	Отход ТП-7Ш секц. Т-2	7	Отход ТП-7Ш секц. Т-1
Количество свободных мест под ячейки, шт.		Количество свободных мест под ячейки, шт.	
1		1	

РУ-0,4кВ		
№ яч.	Тип панели	Количество свободных мест под ячейки, шт.
I СШ - 0,4кВ		
1	Линейная	2
2	Вводная от Т-1	
3	Линейная	
4	Секционный разъединитель 0.4кВ	
II СШ - 0,4кВ		
5	Вводная от Т-2	3
6	Линейная	
7	Линейная	

Должность	ФИО	Подпись	Дата
Главный инженер	Ступа В.В.		
Нач.СЭЭС	Шевцов В.В.		

Экспликация помещений и ячеек  
 ТП-4Ш 10/0,4кВ