


№ СКУ	Труба	Трасц, °С	L, м	Температура монтажа, °С								
				–20	–15	–10	–5	0	+5	+10	+15	+20
1	T1	110	44,3	27,8	25,1	22,3	19,6	16,9	14,2	11,4	8,7	6,0
	T2	70	44,3	16,9	14,2	11,4	8,7	6,0	3,3	0,5	–2,2	–5,0
	T3	60	44,3	14,2	11,4	8,7	6,0	3,3	0,5	–2,2	–4,9	–7,6
	T4	50	44,3	11,4	8,7	6,0	3,3	0,5	–2,2	–4,9	–7,6	–10,4
2	T1	110	17,75	11,1	10,0	9,0	7,9	6,8	5,7	4,6	3,5	2,4
	T2	70	17,75	6,8	5,7	4,6	3,5	2,4	1,3	0,2	–0,9	–2,0
	T3	60	17,75	5,7	4,6	3,5	2,4	1,3	0,2	–0,9	–2,0	–3,1
	T4	50	17,75	4,6	3,5	2,4	1,3	0,2	–0,9	–2,0	–3,1	–4,1
3	T1	110	22,05	13,8	12,5	11,1	9,8	8,4	7,1	5,7	4,3	3,0
	T2	70	22,05	8,4	7,1	5,7	4,3	3,0	1,6	0,3	–1,1	–2,4
	T3	60	22,05	7,1	5,7	4,3	3,0	1,6	0,3	–1,1	–2,4	–3,8
	T4	50	22,05	5,7	4,3	3,0	1,6	0,3	–1,1	–2,4	–3,8	–5,2

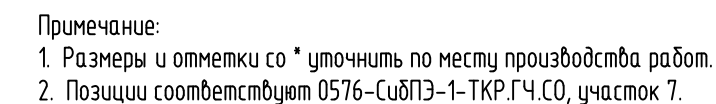

						0576-СудПЭ-1-ТКР.ГЧ			
						Департамент строительства и жилищно-коммунального комплекса Администрации города Новый Уренгой			
Изм.	Колуч.	Лист	№док.	Подп.	Дата	Капитальный ремонт сетей теплоснабжения в городе Новый Уренгой	Стадия	Лист	Листов
Разработал	Кучерявая	Кучерява			11.25		Р	12	
Проверил	Самойленко	Самойленко			11.25	Участок 7. Сети ГВС от ТК-II-9/1 до ТК-II-9/26, мкр. Полярный. План М 1:500. Схема. ТК-II-9/1. Разрезы 1-1, 2-2	ООО «СудПроектЭксперт» г. Омск		
Н. Контроль	Кучерявая	Кучерява			11.25				
ГИП	Самойленко	Самойленко			11.25				