Профиль

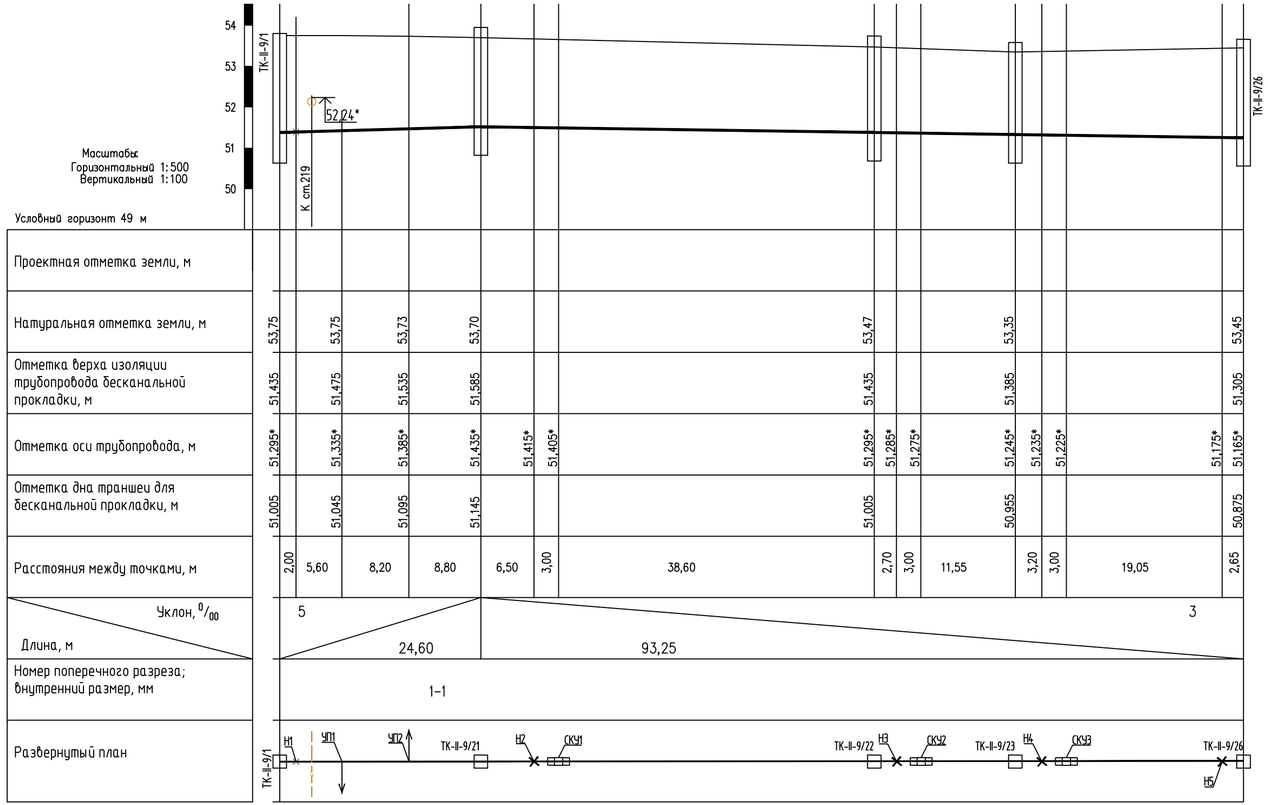

ТК-II-9/21, ТК-II-9/22
М 1:50

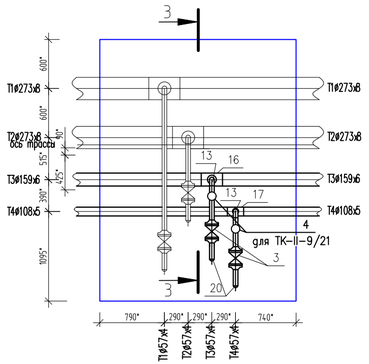

ТК-II-9/26
М 1:50

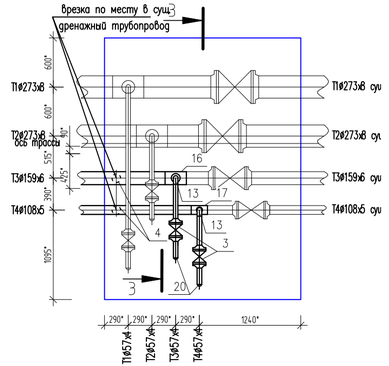

3-3
М 1:50

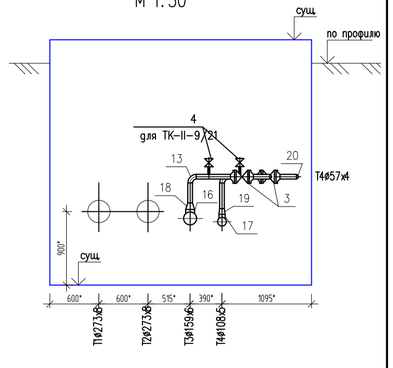

ТК-II-9/23
М 1:50

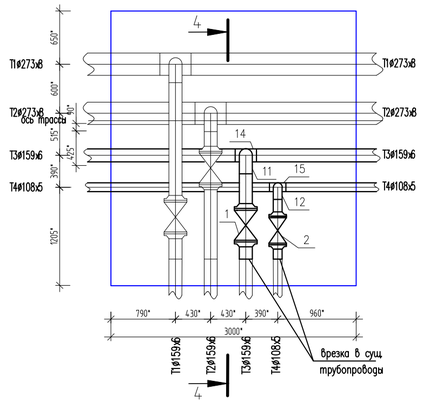

4-4
М 1:50

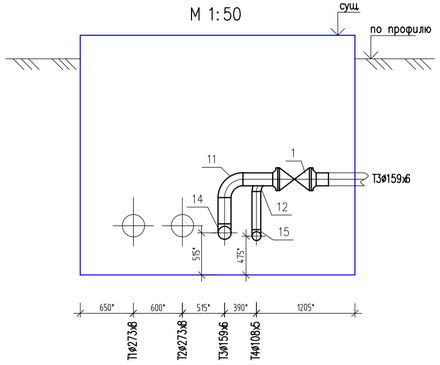

Примечание:
1. Размеры и отметки со * уточнить по месту производства работ.
2. Позиции соответствуют 0576-СибПЭ-1-ТКР.ГЧ.СО, участок 7.

						0576-СибПЭ-1-ТКР.ГЧ	
						Департамент строительства и жилищно-коммунального комплекса Администрации города Новый Уренгой	
Изм.	Колуч.	Лист	№док.	Подп.	Дата		
Разработал		Кучерявая		Кучерявая	11.25	Капитальный ремонт сетей теплоснабжения в городе Новый Уренгой	Стадия: Р; Лист: 13; Листов:
Проверил		Самойленко			11.25		
Н. Контроль		Кучерявая		Кучерявая	11.25	Участок 7. Сети ГВС от ТК-II-9/1 до ТК-II-9/26, мкр. Полярный. Профиль. ТК-II-9/21, ТК-II-9/22, ТК-II-9/23, ТК-II-9/26. Разрезы 3-3, 4-4	ООО «СибПроектЭксперт» г. Омск
ГИП		Самойленко			11.25		

Файл: 0576-СибПЭ-1-ТКР_ГЧ_л12-13_ГВС Мкр Полярный 06-04

Формат А4х3

Согласовано

Взамен инв.№

Подпись и дата

Инв.№ подл.