


Согласовано					
Взам. инв. №					
Подпись и дата					
Инв. № подл.					

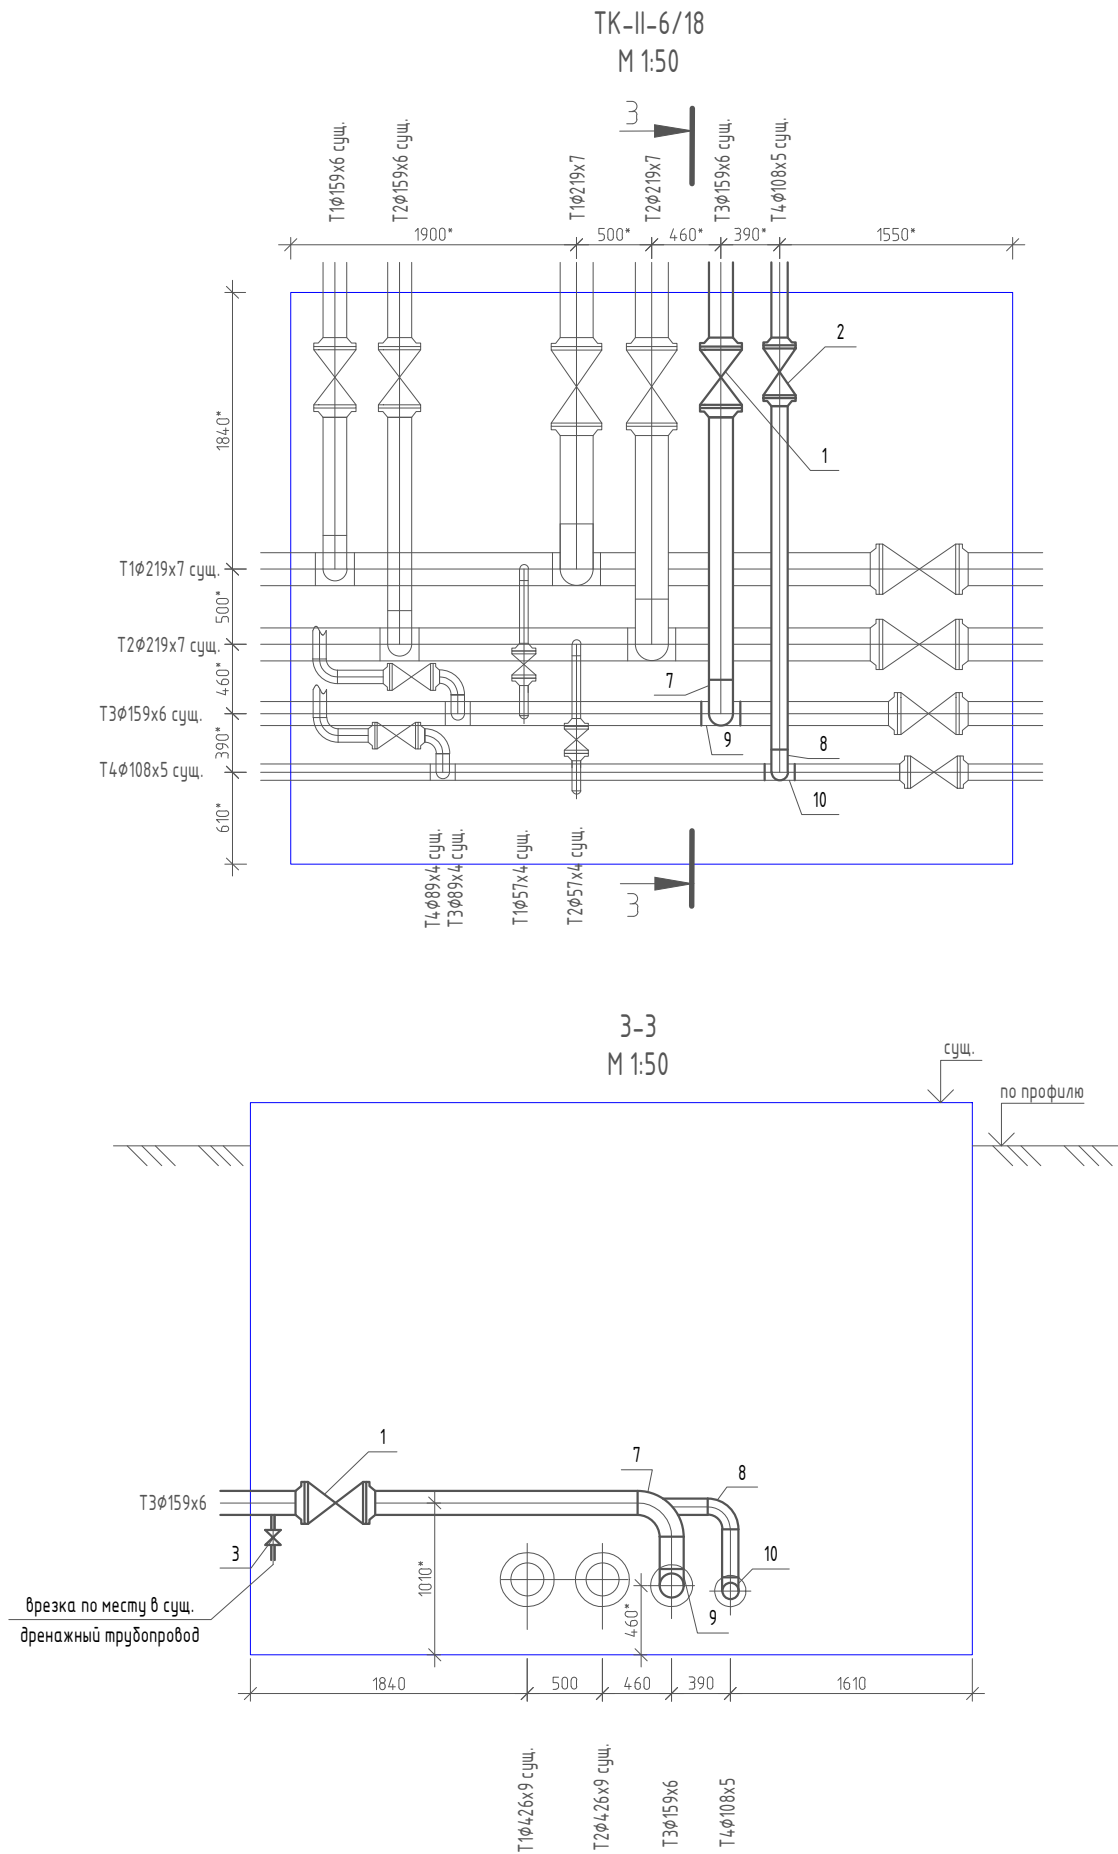

Масштабы:  
Горизонтальный 1:500  
Вертикальный 1:100

Условный горизонт 49 м

Проектная отметка земли, м										
Натуральная отметка земли, м	54,70	54,70	54,70	55,24	55,24	55,03	55,07	55,07	55,12	55,27
Отметка потолка канала или верха изоляции трубопровода бесканальной прокладки, м	53,14	53,16	53,17	53,24	53,08	53,16	53,39	53,40	53,47	53,48
Отметка оси трубопровода, м	52,83	52,85	52,86	52,93	52,94	53,02	53,08	53,09	53,16	53,17
Отметка пола канала или дна траншеи для бесканальной прокладки, м	52,49	52,51	52,52	52,59	52,65	52,73	52,74	52,75	52,82	52,83
Расстояния между точками, м	4,30	2,00	12,8	1,90	15,2	11,85	2,00	14,30	2,00	
<div>Уклон, ‰</div>	5									
<div>Длина, м</div>	66,45									
Номер поперечного разреза; внутренний размер, мм	1-1		2-2				1-1			
Развернутый план	<div><div>УП1</div><div>УП2</div><div>УП3</div><div>УП4</div><div>А</div><div>ЖИЛОЙ ДОМ 63</div><div>ТК-И-6/18</div><div>Н1</div><div>Н2</div></div>									

						0576-СудПЭ-1-ТКР.ГЧ			
						Департамент строительства и жилищно-коммунального комплекса Администрации города Новый Уренгой			
Изм.	Кол.уч.	Лист	№ док.	Подп.	Дата	Капитальный ремонт сетей теплоснабжения в городе Новый Уренгой	Стадия	Лист	Листов
Разработал	Кучерявая	Кучерявая	11.25				Р	3	
Проверил	Самойленко	Самойленко	11.25						
						Участок 1. Сети ГВС от ж. д. № 63 ул. Сибирская до ТК-II-6/18 мкр. Дорожников. Профиль. ТК-II-6/18. Разрез 3-3	ООО «СудПроектЭксперт» г. Омск		
Н. Контроль	Кучерявая	Кучерявая	11.25						
ГИП	Самойленко	Самойленко	11.25						