
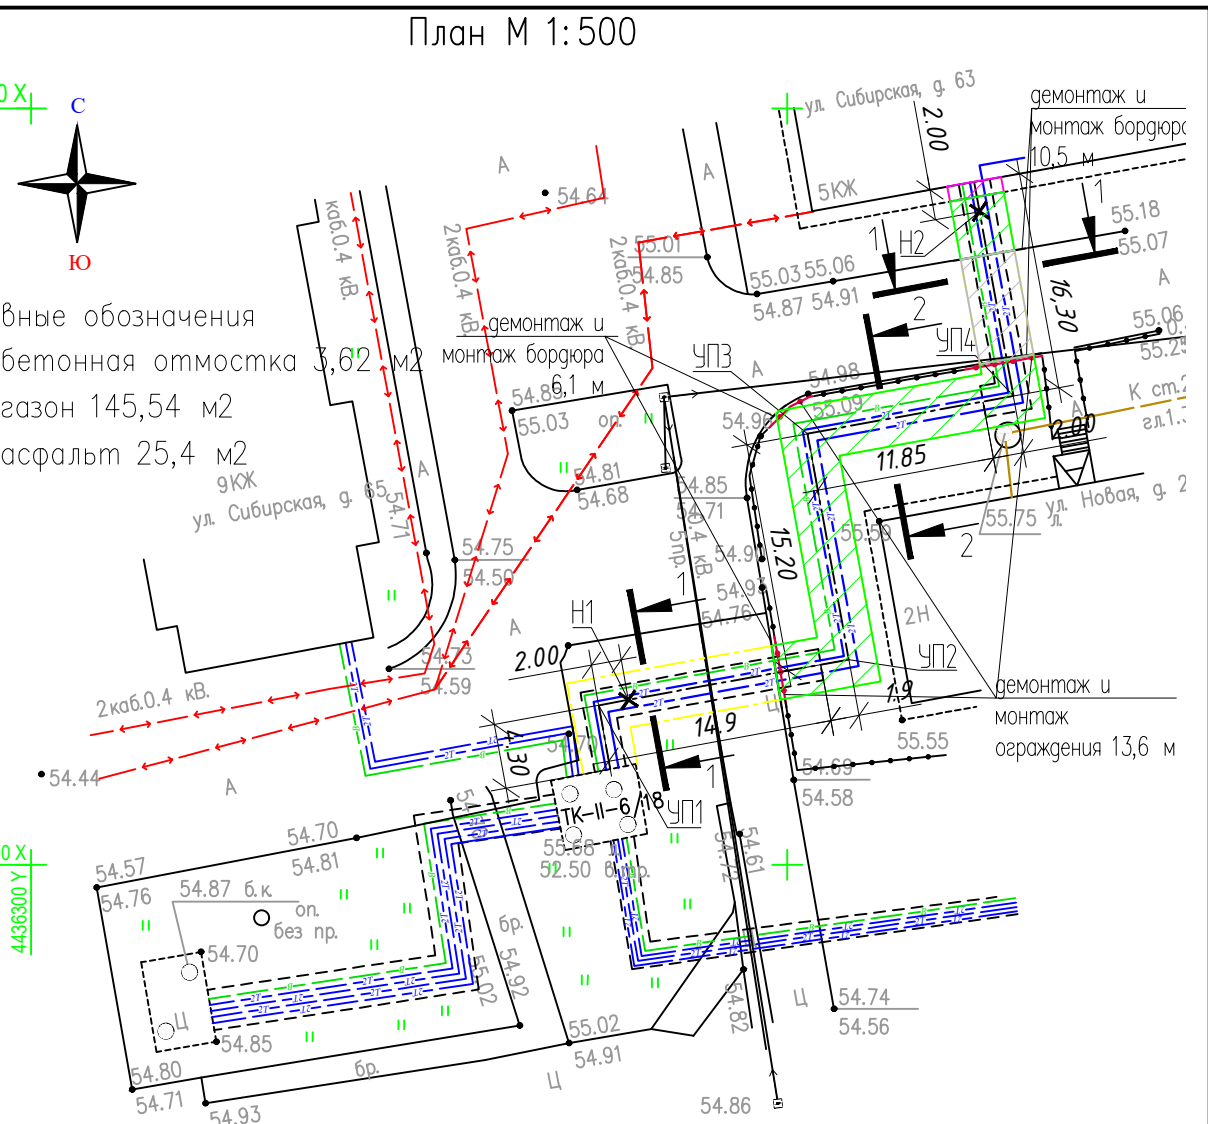
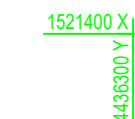
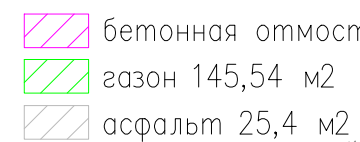
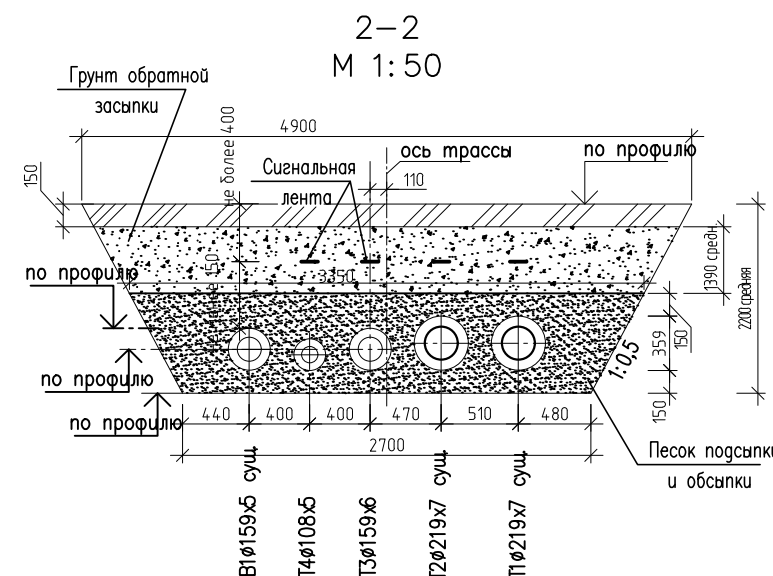


Примечание:

1. Размеры и отметки со * уточнить по месту производства работ.
2. Позиции соответствуют 0576-СудПЭ-1-ТКР.ГЧ.СО, участок 2.

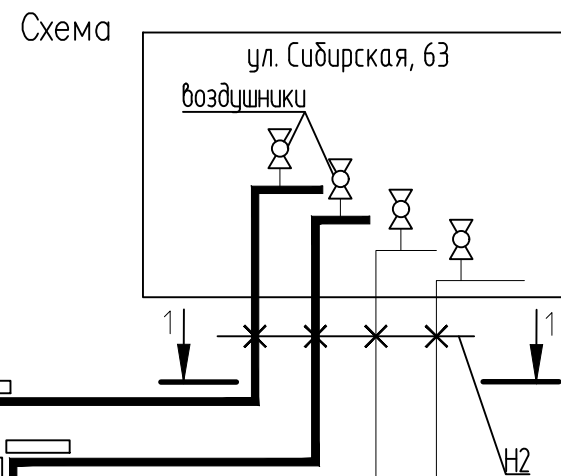

Инв. № подл.	Подпись и дата	Взамен инв.№	Согласовано			

						0576-СцДПЭ-1-ТКР.ГЧ				
						Департамент строительства и жилищно-коммунального комплекса Администрации города Новый Уренгой				
Изм.	Кол.уч.	Лист	№док.	Подп.	Дата					
Разработал	Кучерявая	Кучерява	11.25			Капитальный ремонт сетей теплоснабжения в городе Новый Уренгой		Стадия	Лист	Листов
Проверил	Самойленко	Р.Сад	11.25					Р	4	
						Участок 2. Сети ТС от ж. д. № 63 ул. Сибирская до ТК-II-6/18 мкр. Дорожников. План М 1:500. Схема. Разрезы 1-1, 2-2		ООО «СибПроектЭксперт» г. Омск		
Н. Контроль	Кучерявая	Кучерява	11.25							
ГИП	Самойленко	Р.Сад	11.25							