


Согласовано			
Взам. инв. №			
Подпись и дата			
Инв. № подл.			

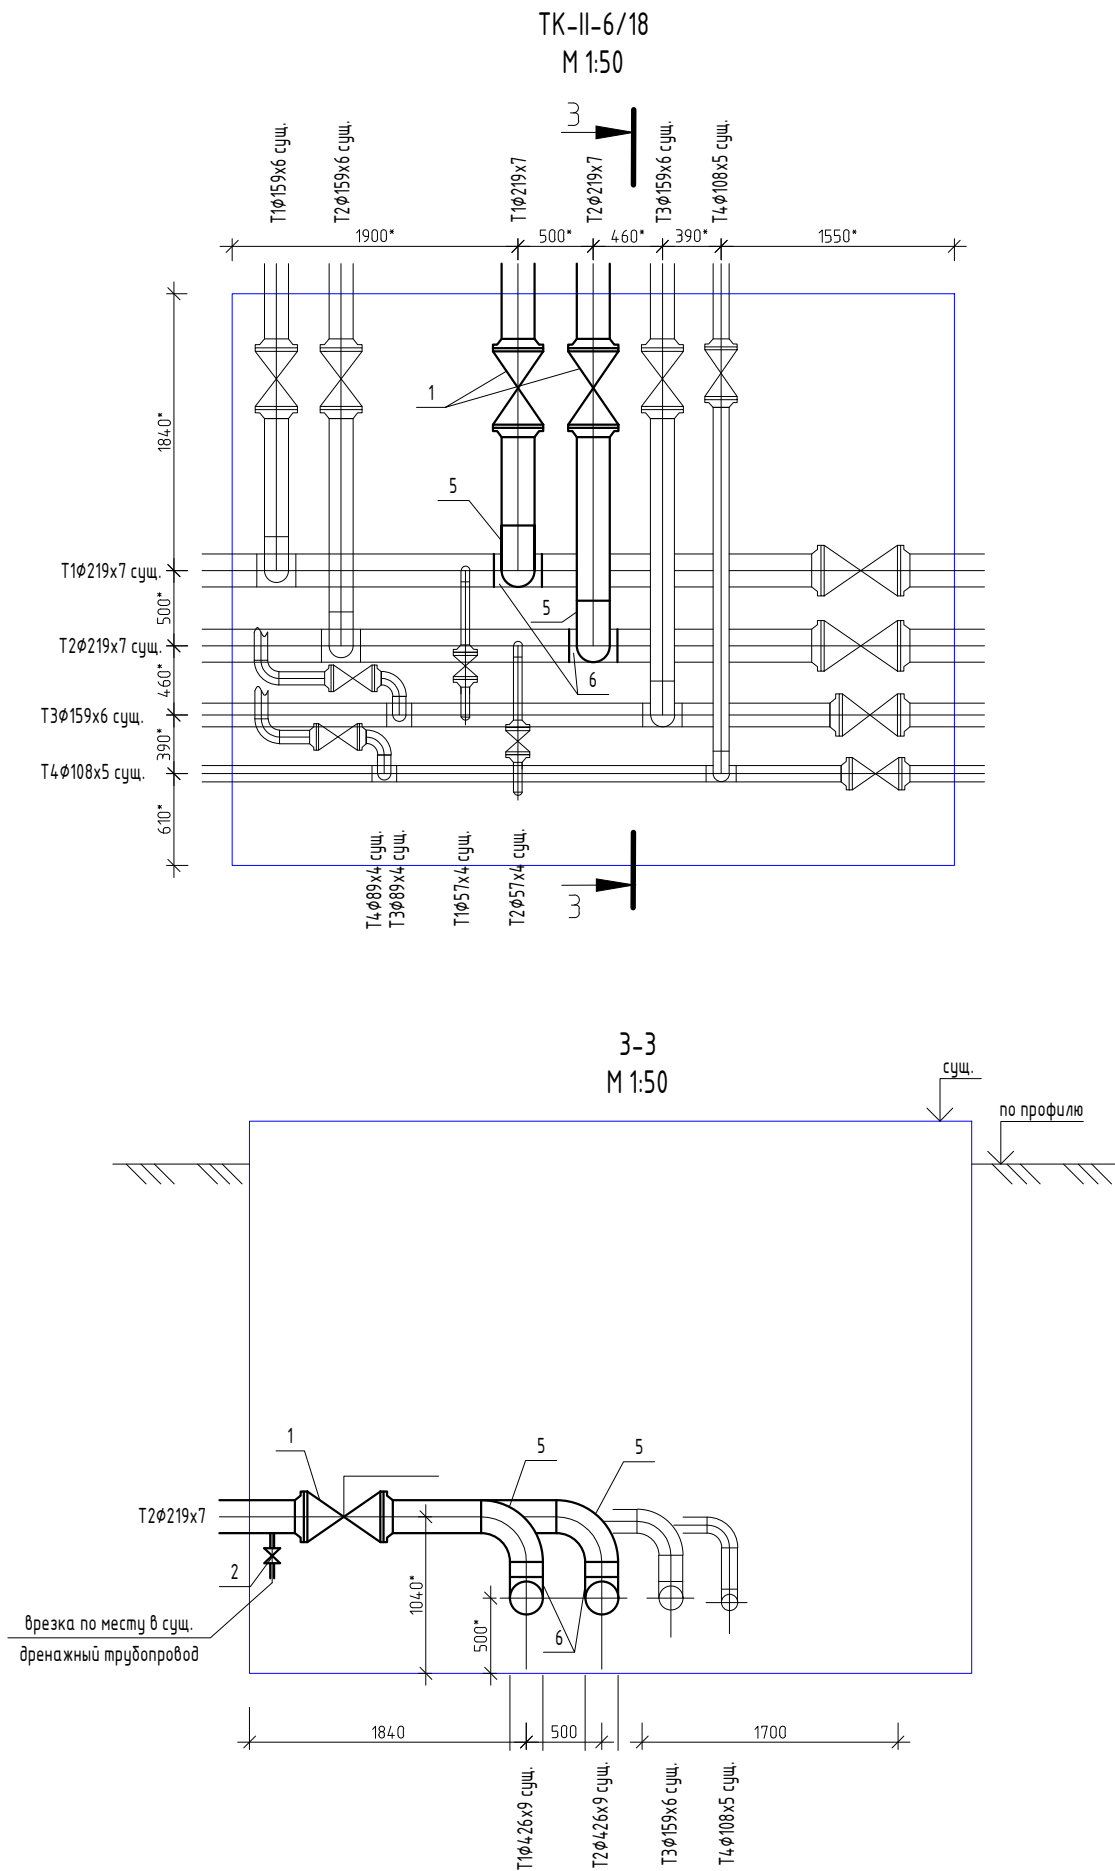


Примечание:
1. Размеры и отметки со * уточнить по месту производства работ.
2. Позиции соответствуют 0576-СиДПЭ-1-ТКР.ГЧ.СО, участок 2.

Масштабы:
Горизонтальный 1:500
Вертикальный 1:100

Условный горизонт 49 м

Проектная отметка земли, м
Натуральная отметка земли, м
Отметка потолка канала или верха изоляции трубопровода бесканальной прокладки, м
Отметка оси трубопровода, м
Отметка пола канала или дна траншеи для бесканальной прокладки, м
Расстояния между точками, м
Уклон, ‰
Длина, м
Номер поперечного разреза; внутренний размер, мм
Развернутый план

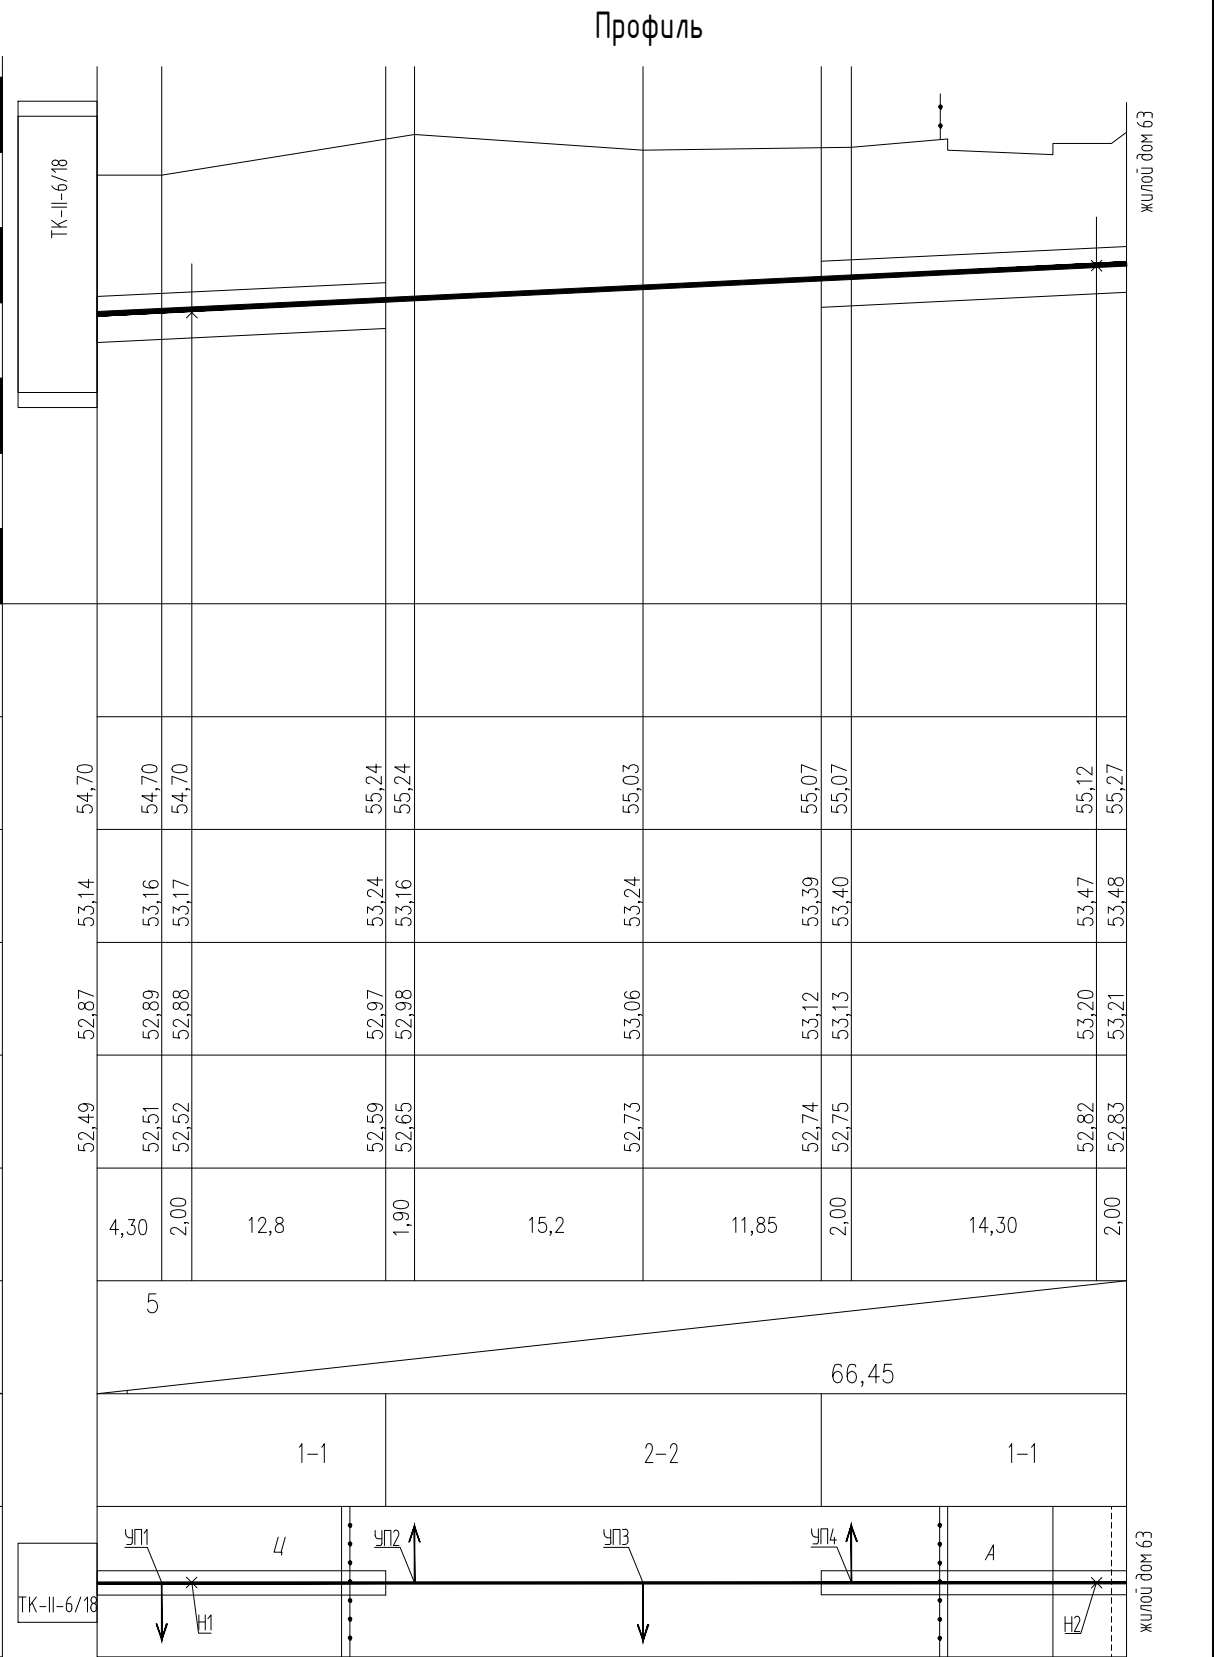

						0576-СудПЭ-1-ТКР.ГЧ			
						Департамент строительства и жилищно-коммунального комплекса Администрации города Новый Уренгой			
Изм.	Кол.уч.	Лист	№ док.	Подп.	Дата	Капитальный ремонт сетей теплоснабжения в городе Новый Уренгой	Стадия	Лист	Листов
Разработал	Кучерявая	Кучерявая	11.25				Р	5	
Проверил	Самойленко	Самойленко	11.25						
						Участок 2. Сети ТС от ж. д. № 63 ул. Сибирская до ТК-II-6/18 мкр. Дорожников. Профиль. ТК-II-6/18. Разрез 3-3	ООО «СудПроектЭксперт» г. Омск		
Н. Контроль	Кучерявая	Кучерявая	11.25						
ГИП	Самойленко	Самойленко	11.25						