
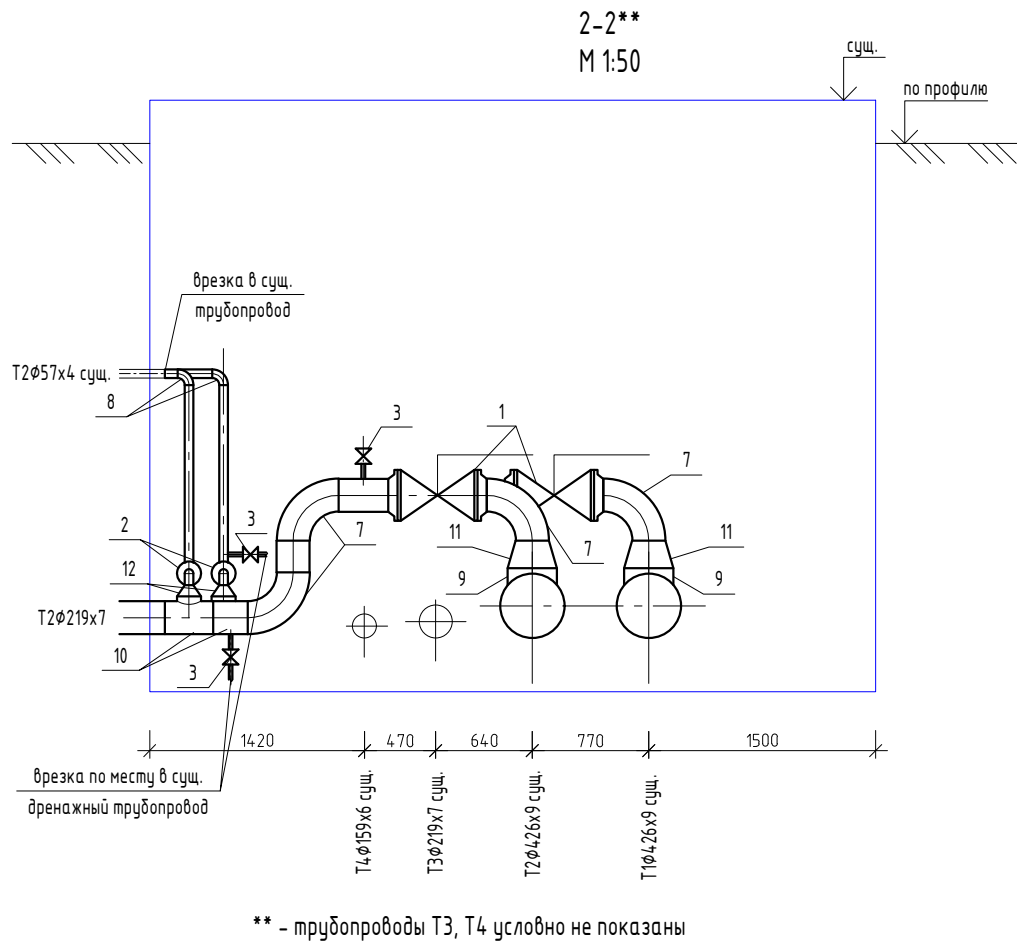
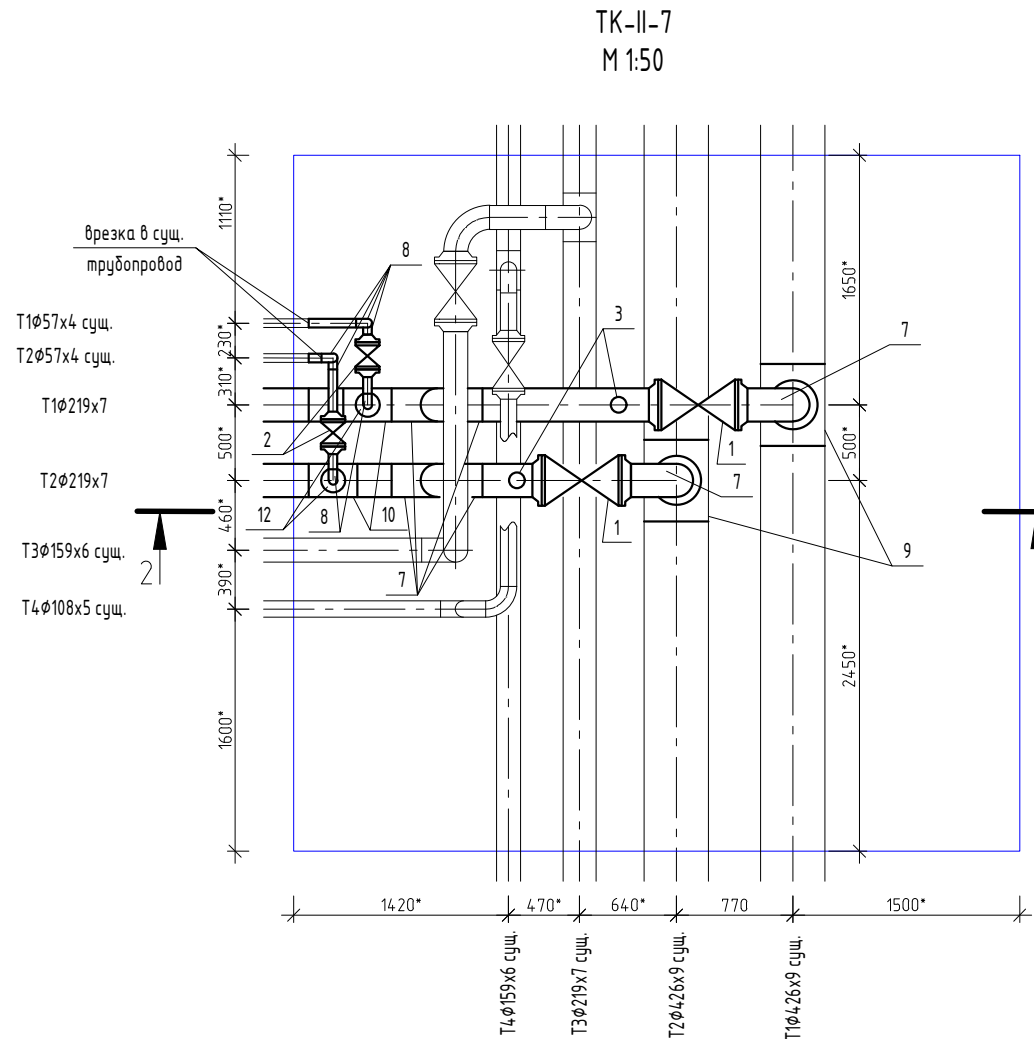
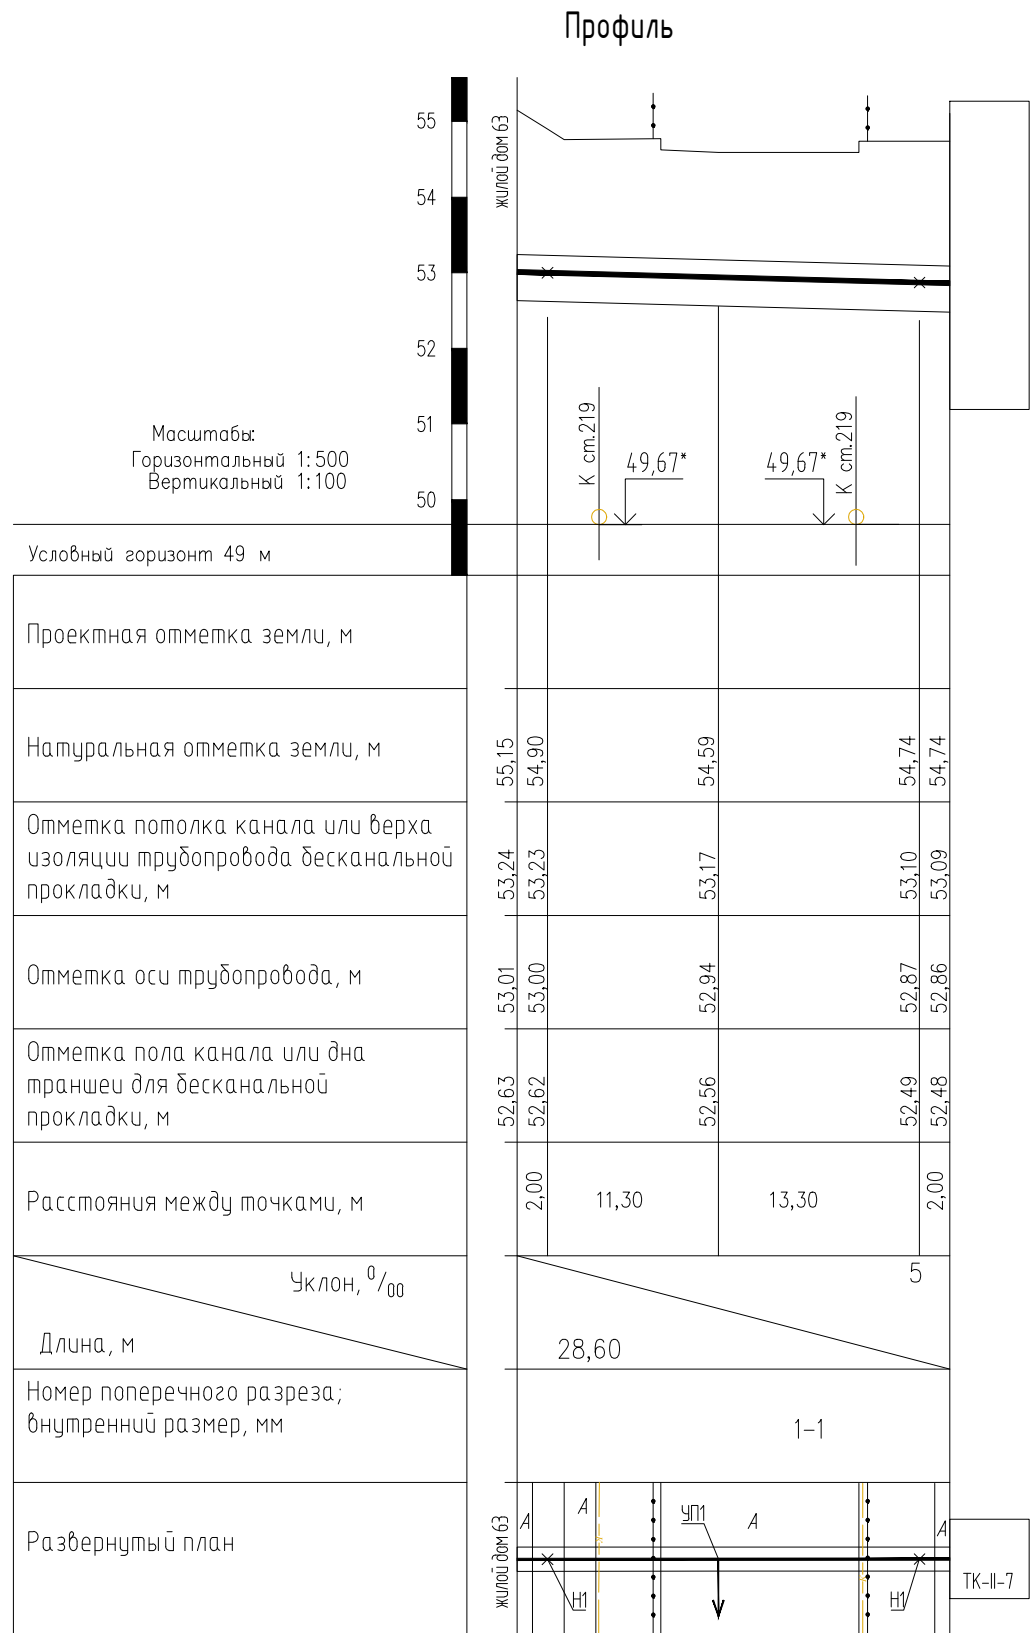
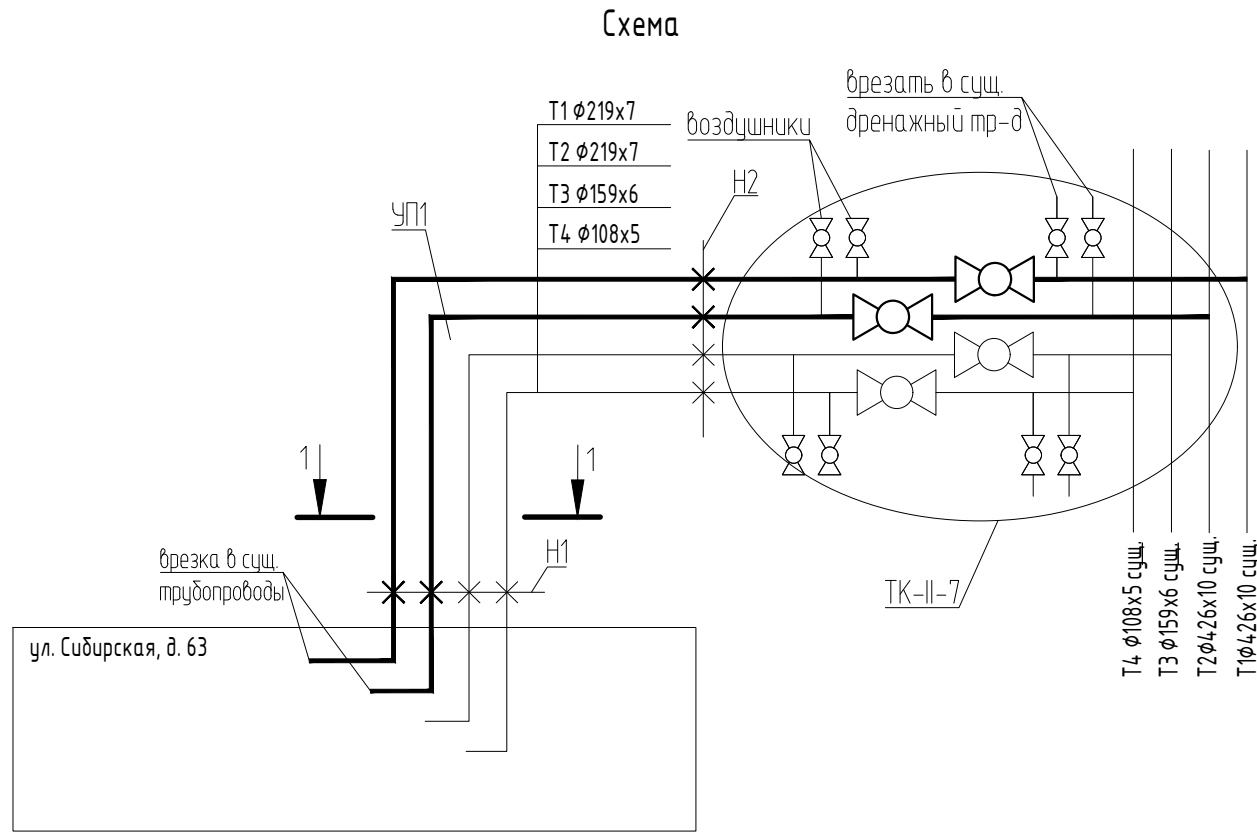
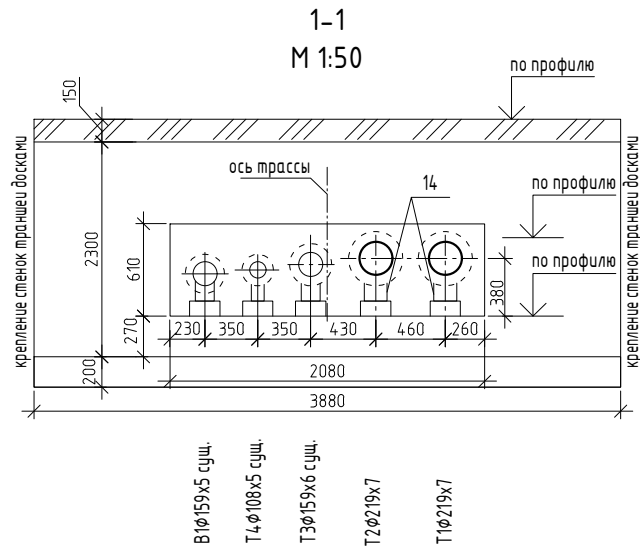


Согласовано					
Взамен инбл					
Подпись и дата					
Инф. № подл.					

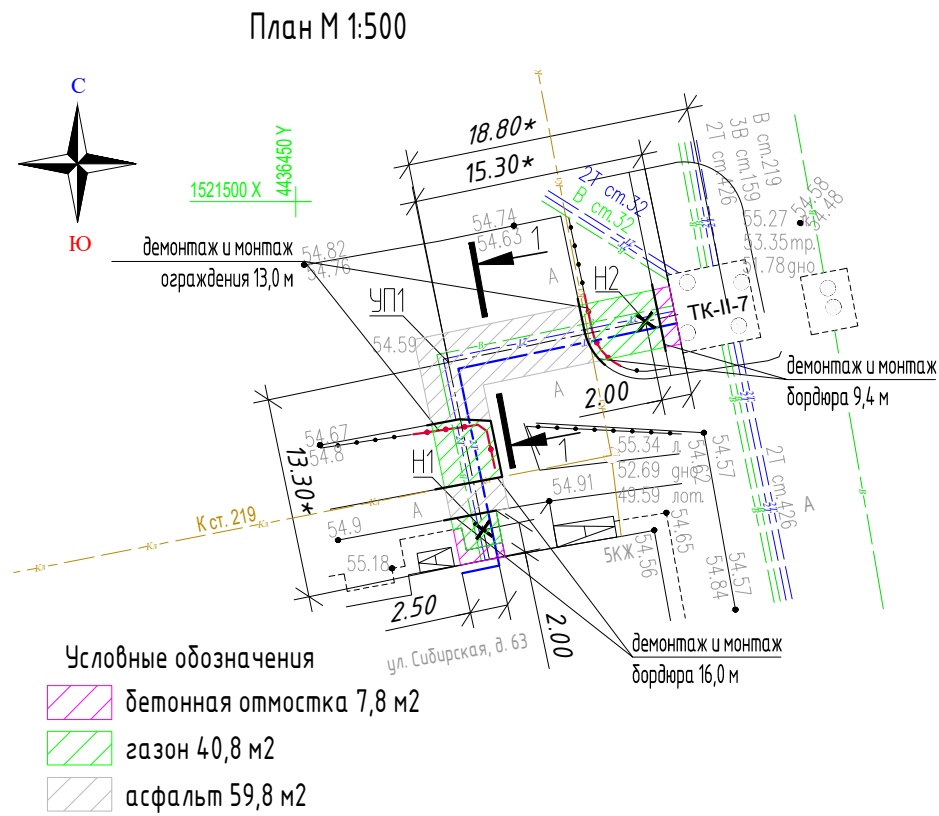

Примечание:
1. Размеры и отметки со * уточнить по месту производства работ.
2. Позиции соответствуют 0576-СибПЗ-1-ТКР.ГЧ.СО, участок 3.

0576-СибПЗ-1-ТКР.ГЧ					
Департамент строительства и жилищно-коммунального комплекса Администрации города Новый Уренгой					
Изм.	Колуч.	Лист	№ док.	Подп.	Дата
Разработал	Кучерявая	Кучерявая	11.25		
Проверил	Самойленко	Самойленко	11.25		
Капитальный ремонт сетей теплоснабжения в городе Новый Уренгой				Стадия	Лист
Участок 3. Сети ТС от ж. д. № 63 ул. Сибирская до ТК-II-7 мкр. Дорожников. План М 1:500. Схема. Профиль. ТК-II-7. Разрезы 1-1, 2-2				Р	7
Н. Контроль				ООО «СибПроектЭксперт» г. Омск	
ГИП					