
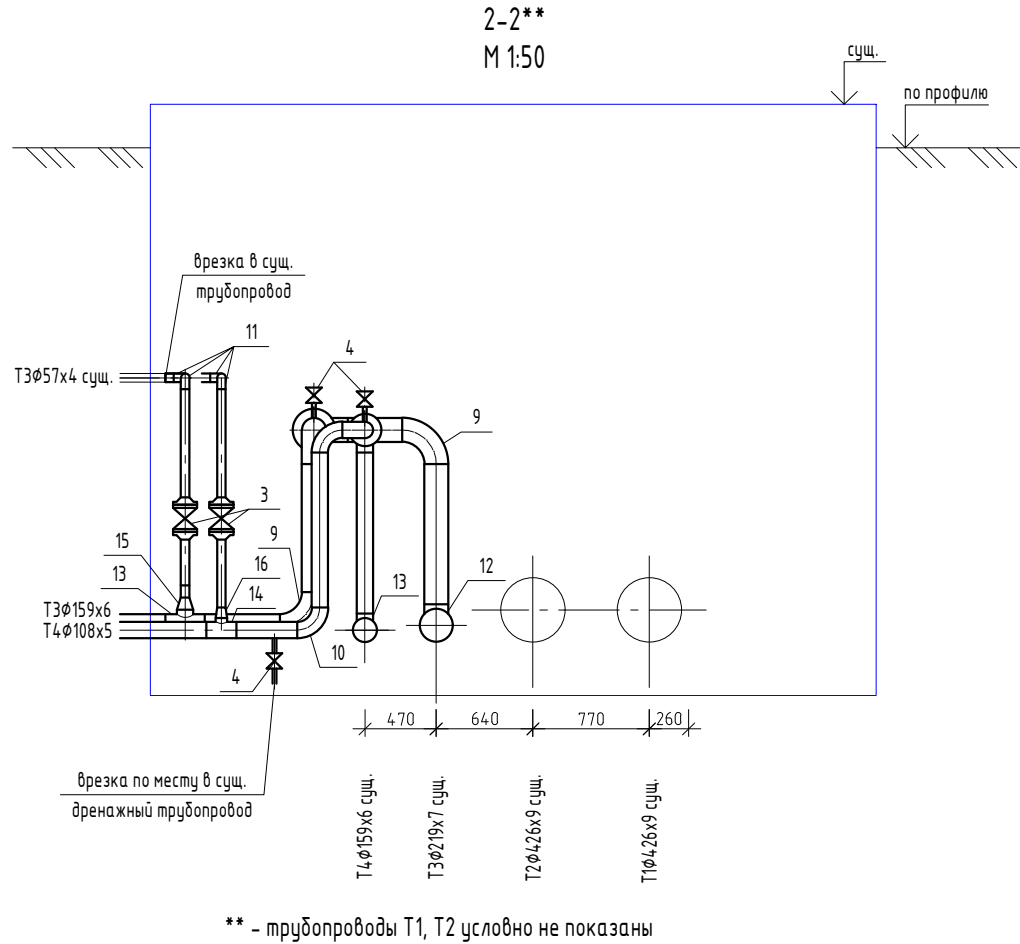
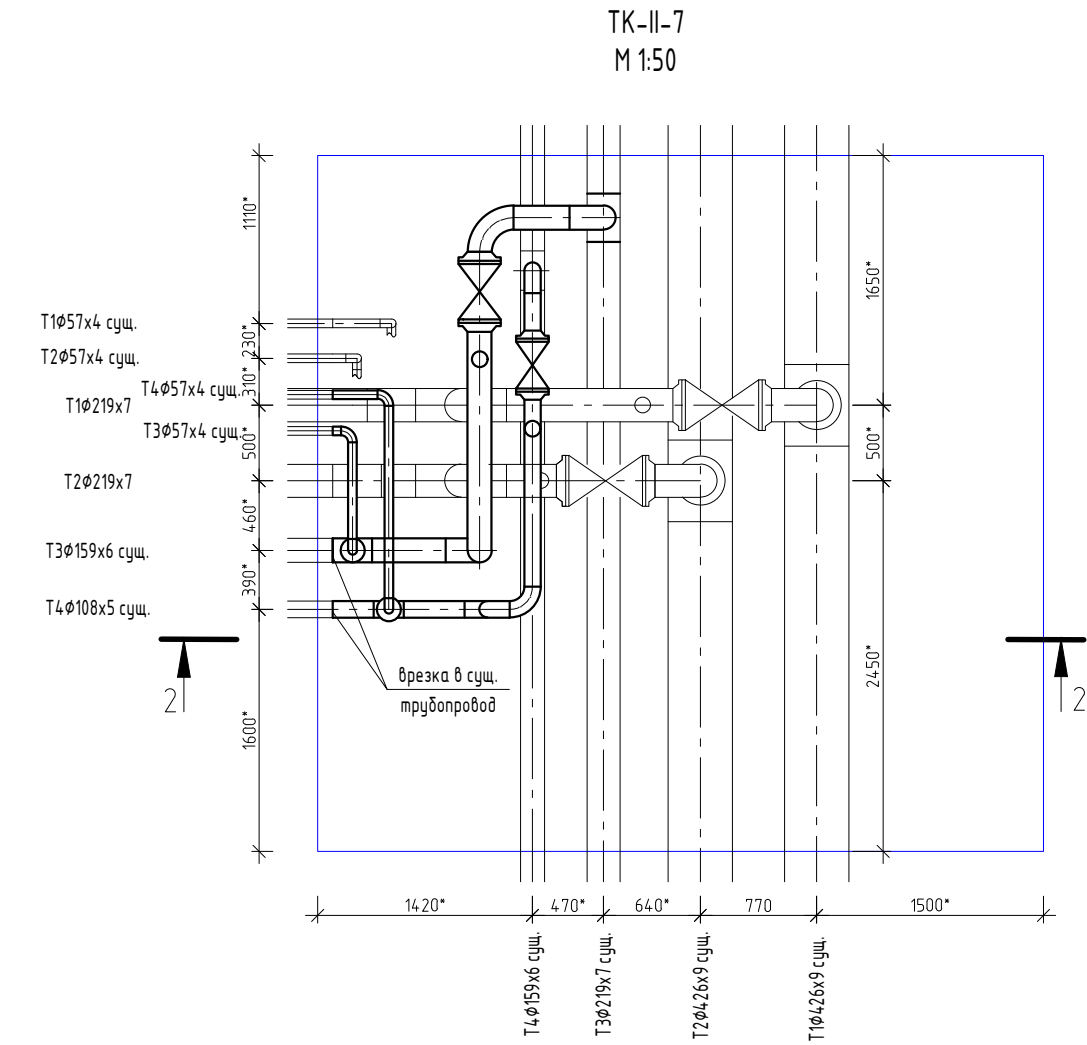
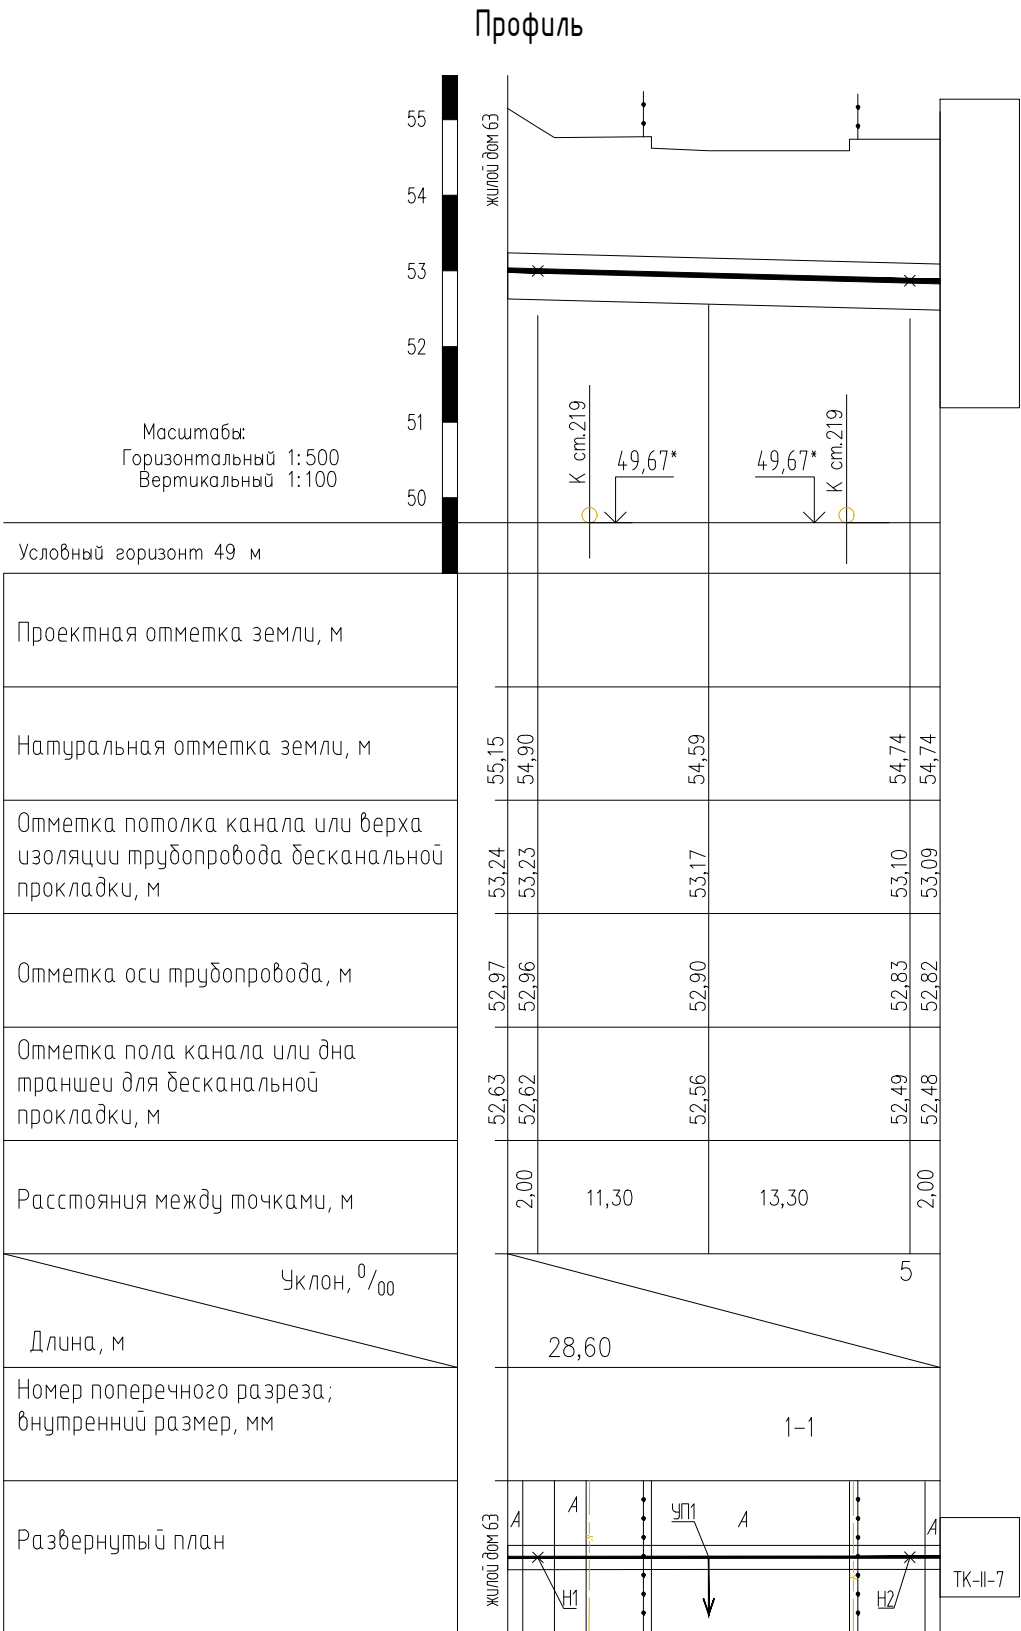
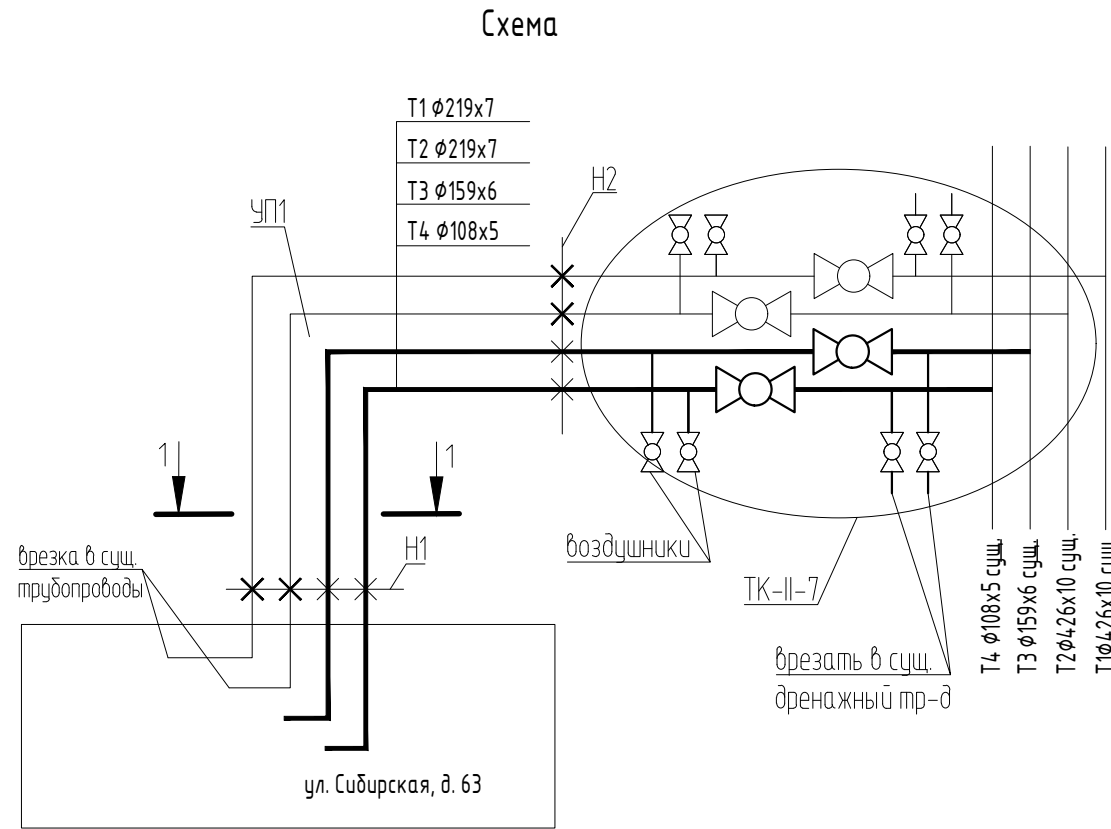


Согласовано				
Взамен инб/н				
Подпись и дата				
Инф. № подл.				

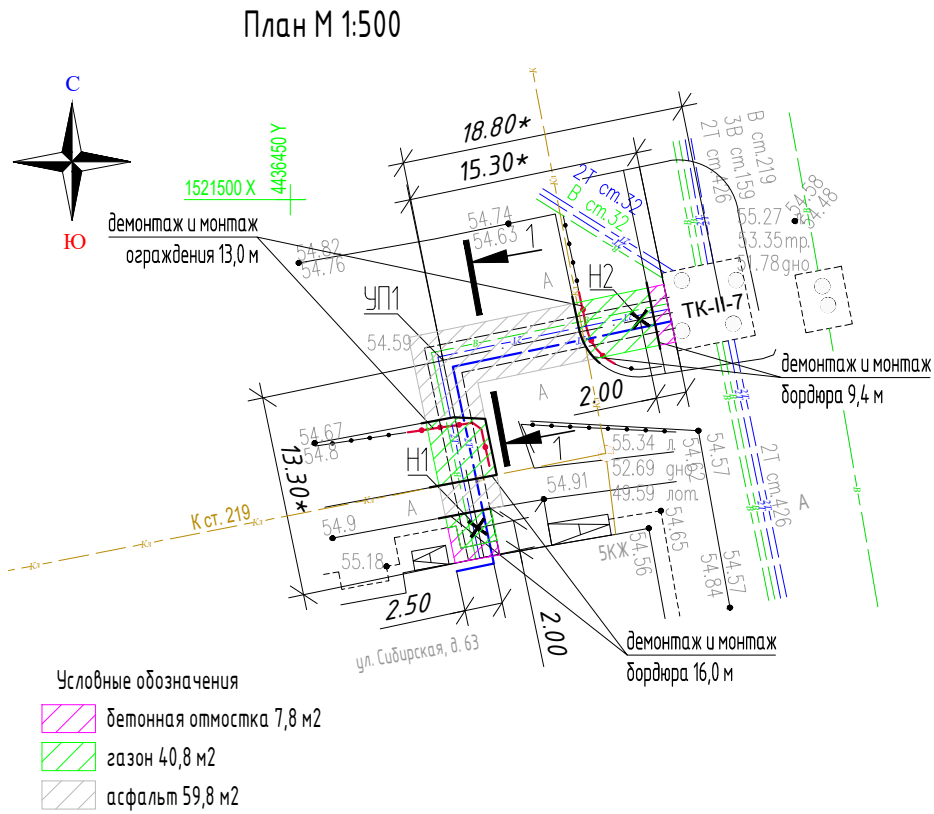

Примечание:
1. Размеры и отметки со * уточнить по месту производства работ.
2. Позиции соответствуют 0576-СуДПЭ-1-ТКР.ГЧ.СО, участок 4.

						0576-СуДПЭ-1-ТКР.ГЧ					
						Департамент строительства и жилищно-коммунального комплекса Администрации города Новый Уренгой					
Изм.	Колуч.	Лист	№ док.	Подп.	Дата	Капитальный ремонт сетей теплоснабжения в городе Новый Уренгой			Стадия	Лист	Листов
									Р	8	
Н. Контроль	Кучерявая	Самойленко	Кучерявая	Самойленко	11.25	Участок 4. Сети ГВС от ж. д. № 63 ул. Сибирская до ТК-II-7 мкр. Дорожников. План М 1:500. Профиль. Схема. ТК-II-7. Разрезы 1-1, 2-2			ООО «СибПроектЭксперт» г. Омск		