

Условные обозначения

— — — — — - существующий водопровод  
 ПЭ100 SDR17 - 160x9,5 мм

Примечания:  
 Система координат - МСК86 Зона 2. Система высот - Балтийская 1977 г.  
 При расчете количества труб, не учтена труба на разделку и обвязку в колодцах.

15-05-26-ИГДИ

"Капитальный ремонт с заменой ветхих сетей водоснабжения по ул. Луначарского в пгт. Междуреченский"

Изм.	Кол.уч.	Лист	N док.	Подп.	Дата	Капитальный ремонт сетей водоснабжения	Стадия	Лист	Листов
							ИД	1	3
Разработал	Куркин				05.26	Схема отображающая расположение построенного объекта капитального строительства. М1:1000			
ГИП	Куркин				05.26				


Согласовано

Гл. спец.

Взам. инв. N

Подп. и дата

Инв. N подл.

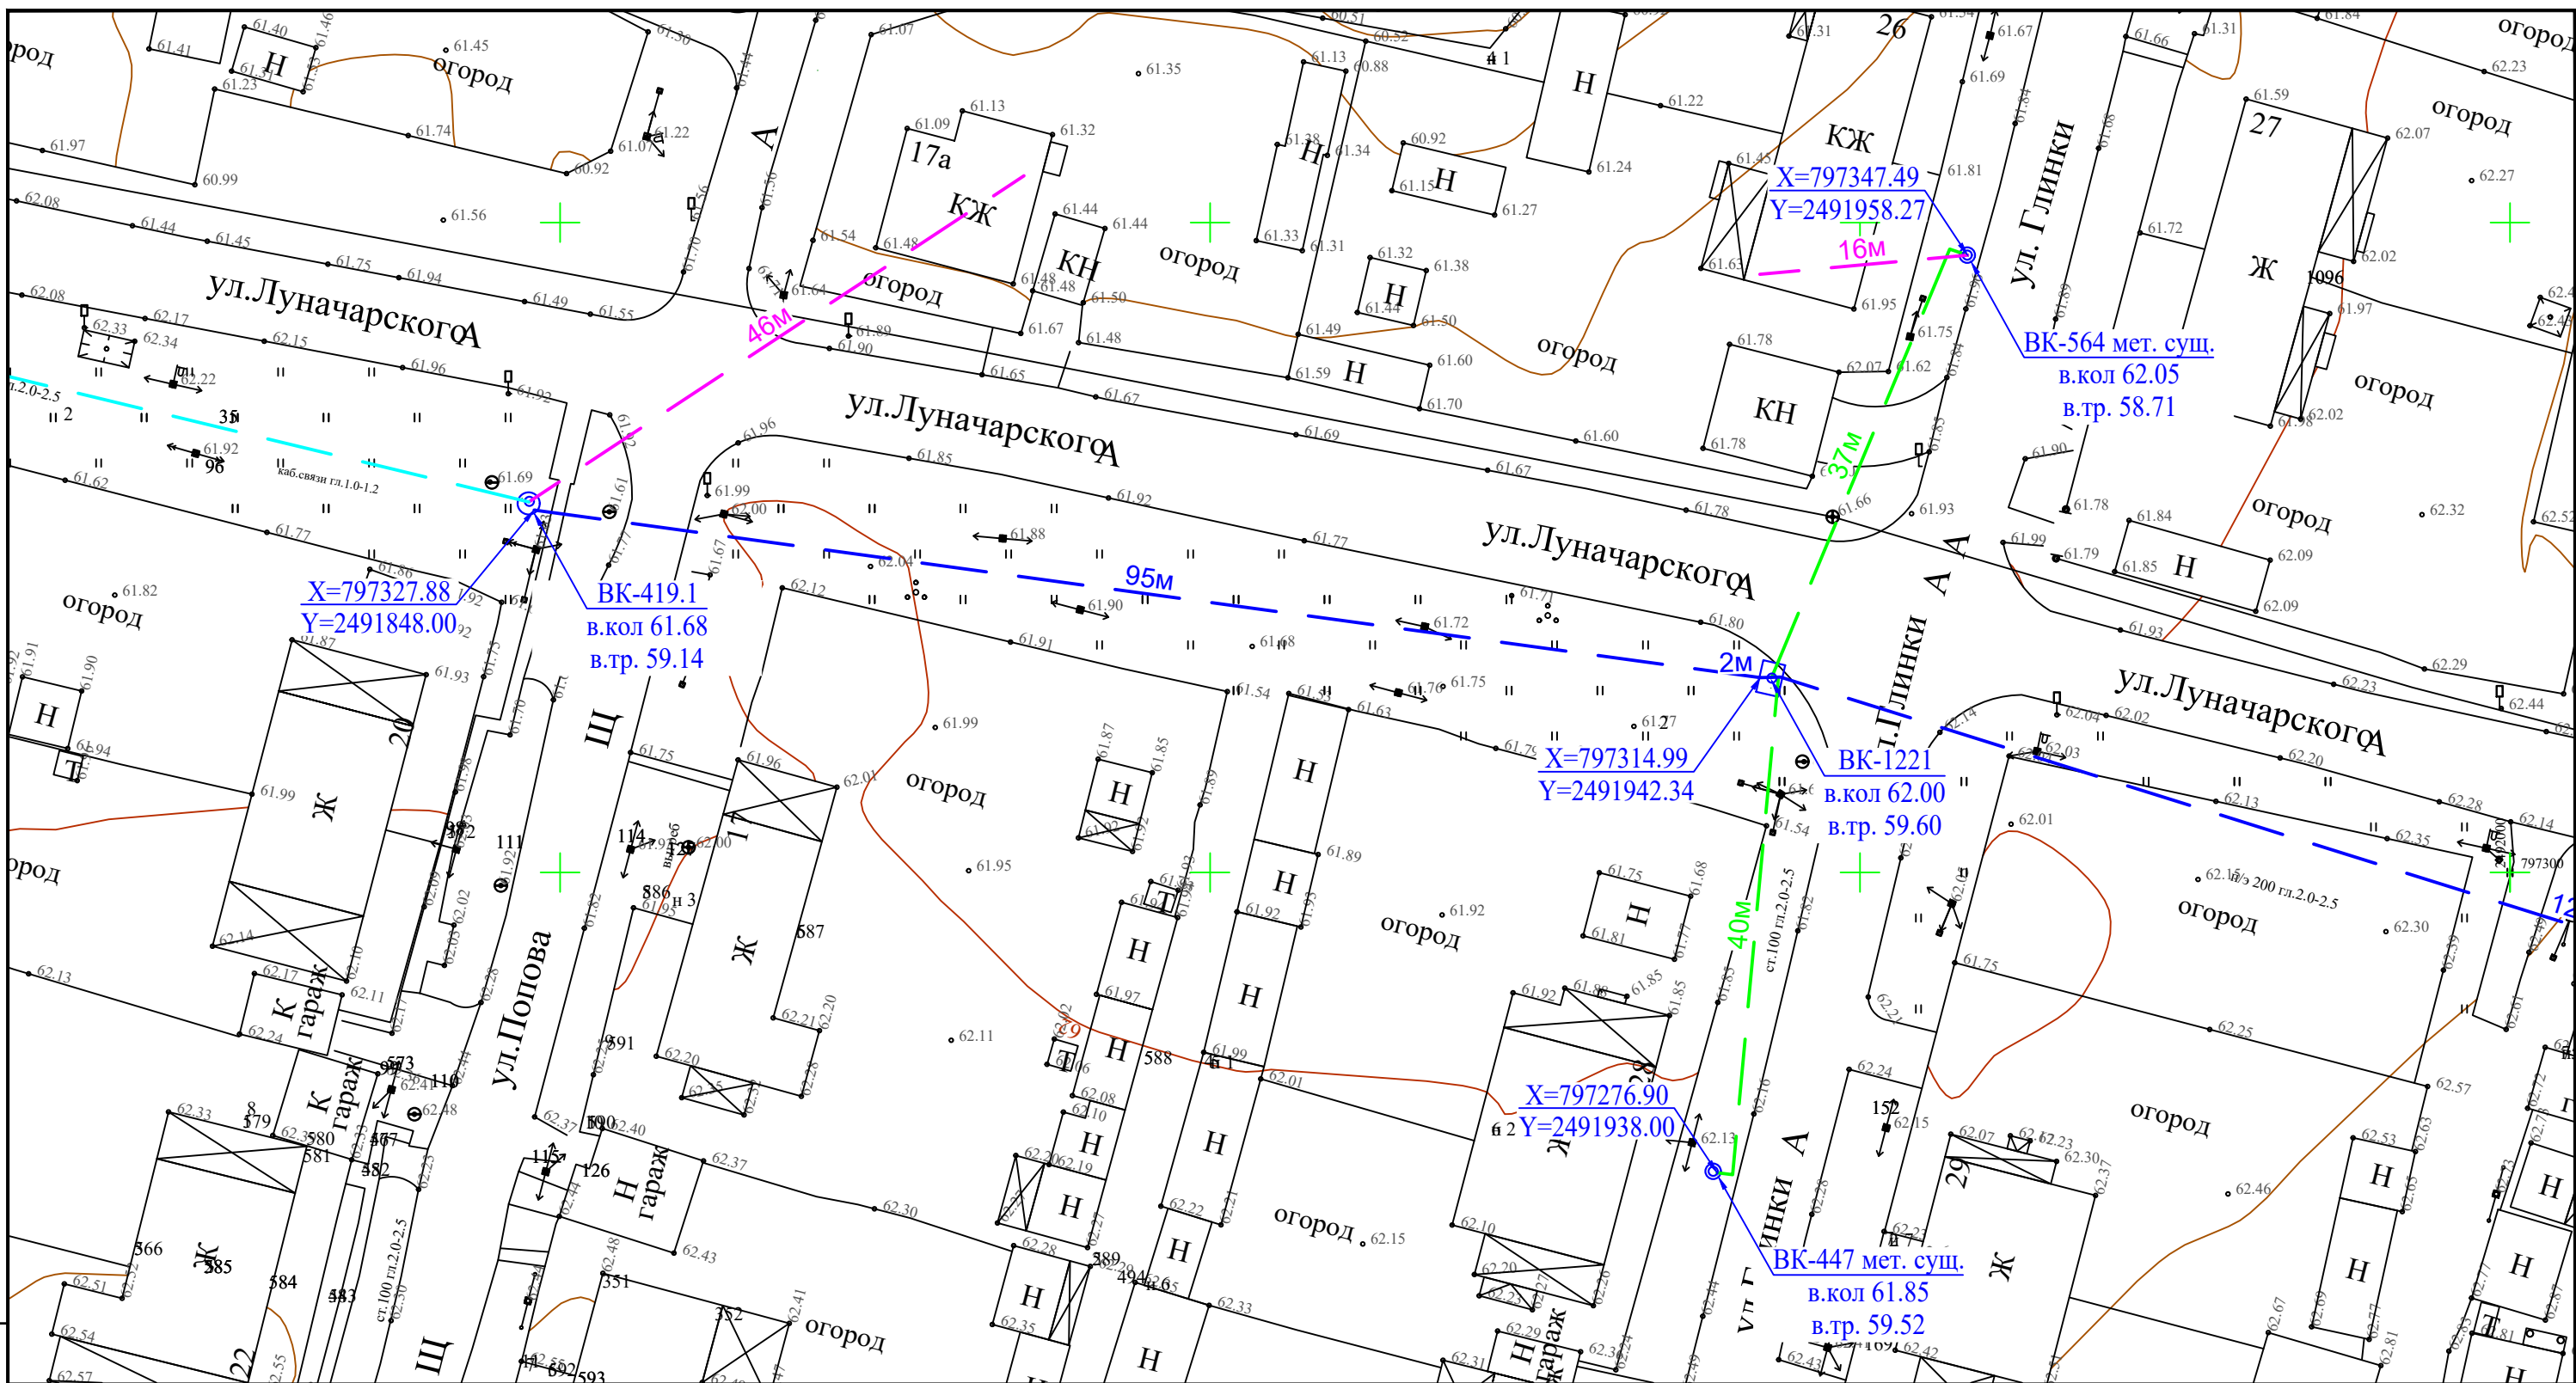

Условные обозначения

- - существующий водопровод  
ПЭ100 SDR17 - 160x9,5 мм
- - построенный водопровод  
ПЭ100 SDR17 - 160x9,5 мм, L=225 м
- - построенный водопровод  
ПЭ100 SDR17 - 110x6,6 мм, L=179 м
- - построенный водопровод  
ПЭ100 SDR17 - 32x2 мм, L=208 м


Примечания:  
 Система координат - МСК86 Зона 2. Система высот - Балтийская 1977 г.  
 При расчете количества труб, не учтена труба на разделку и обвязку в колодцах.

Инв. N подл.	Подл. и дата	Взам. инв. N

Изм.	Кол.уч.	Лист	N док.	Подп.	Дата

15-05-26-ИГДИ

Лист
2

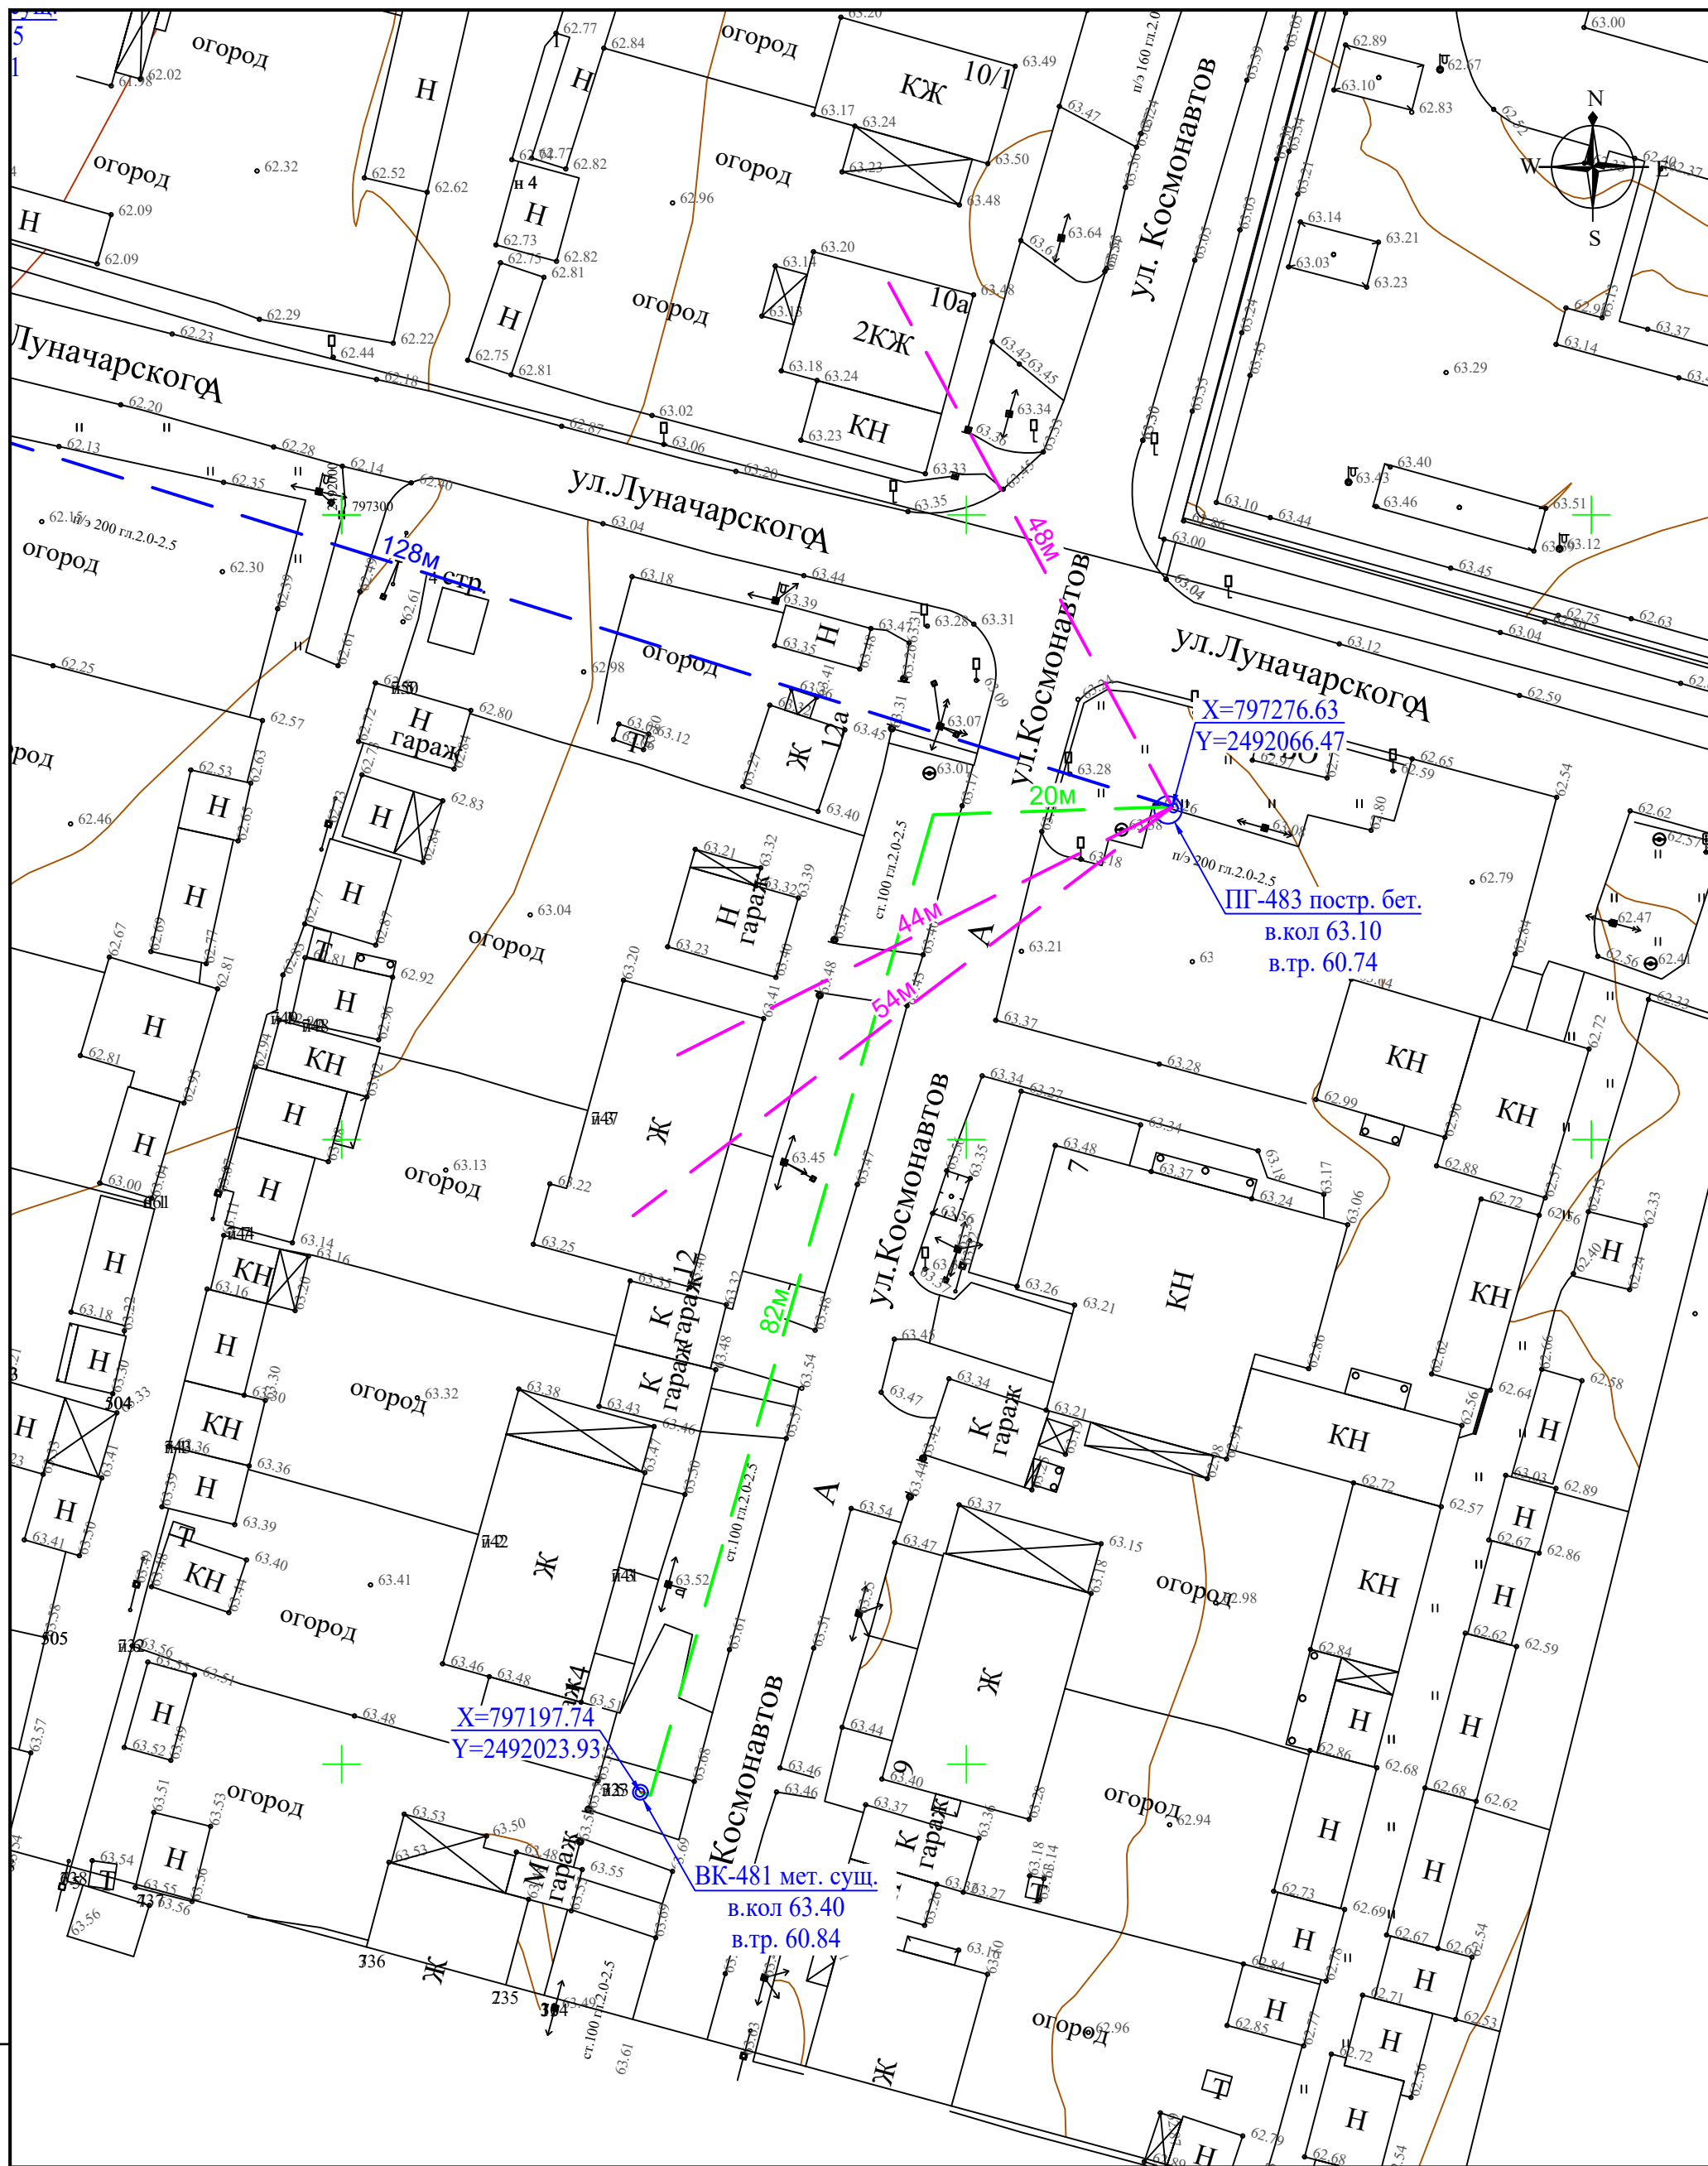

Условные обозначения

- — — — — - построенный водопровод  
ПЭ100 SDR17 - 160x9,5 мм, L=225 м
- — — — — - построенный водопровод  
ПЭ100 SDR17 - 110x6,6 мм, L=179 м
- — — — — - построенный водопровод  
ПЭ100 SDR17 - 32x2 мм, L=208 м

Примечания:  
 Система координат - МСК86 Зона 2. Система высот - Балтийская 1977 г.  
 При расчете количества труб, не учтена труба на разделку и обвязку в колодцах.

Инв. N подл.	Подл. и дата	Взам. инв. N
--------------	--------------	--------------

Изм.	Кол.уч.	Лист	N док.	Подп.	Дата
------	---------	------	--------	-------	------

15-05-26-ИГДИ

Лист  
3