


Капитальный ремонт наружного водопровода ул. Менделеева, 29–102 г. Кумертау РБ

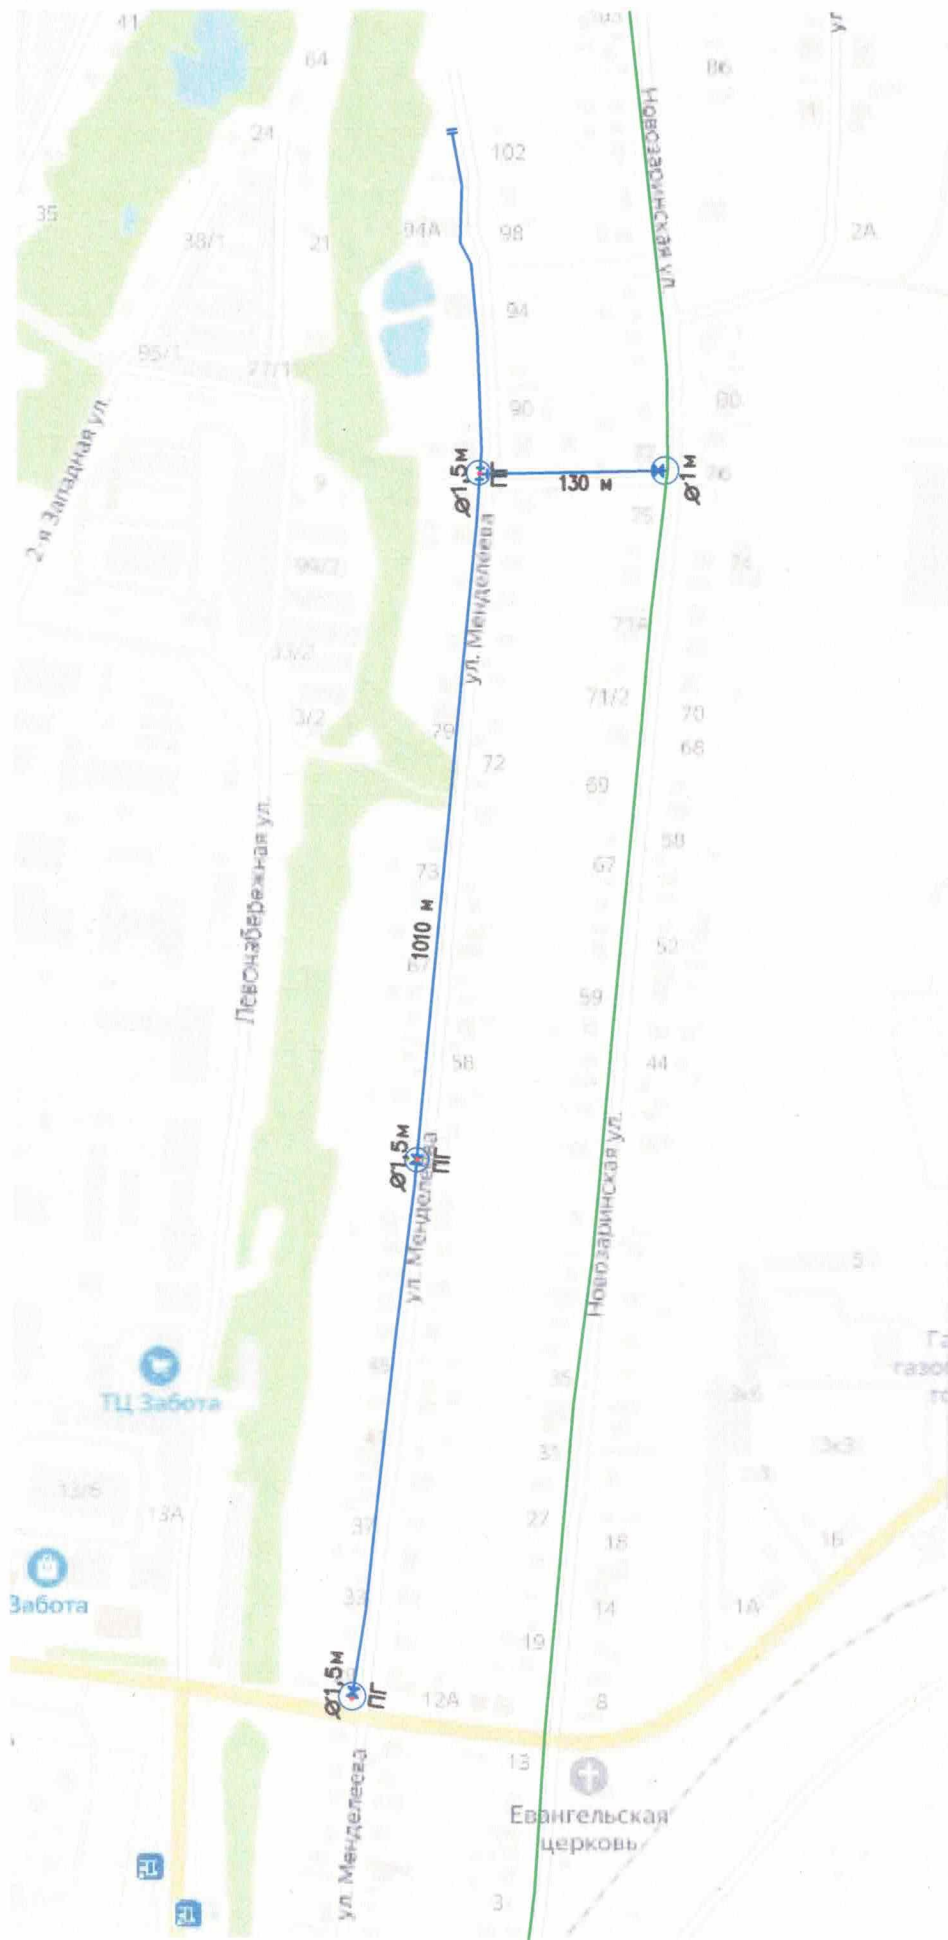

Условные обозначения:

— существующий водопровод

— водопровод подлежащий капитальному ремонту

Составил: инженер ПТО

Баркова А.А. *Баркова*