

ООО «АРХСТРОЙПРОЕКТ» Г. ВЕРХНЯЯ САЛДА

**Свидетельство о допуске к работам по подготовке проектной документации,
которые оказывают влияние на безопасность объектов капитального
строительства, выдано СРО-П-028-2402009**

**СВЕРДЛОВСКАЯ ОБЛ.,
Г. ВЕРХНЯЯ САЛДА, УЛ. НАРОДНОГО ФРОНТА, Д. 65**

**Текущий ремонт помещений 1-го этажа
здания ГАУСО СО "КЦСОН г. Верхняя Салда"**

РАБОЧАЯ ДОКУМЕНТАЦИЯ

01.343.26-ВК

ВНУТРЕННИЕ СИСТЕМЫ ВОДОСНАБЖЕНИЯ И КАНАЛИЗАЦИИ

ДИРЕКТОР



Н.Н. ЧЕРНЫШЕВА

ГИП



О.В. ПЕРВУШИНА

2026 г.

Ведомость чертежей основного комплекта ВК

Лист	Наименование	Примечание
11-13	Общие данные	
2	План на отм. 0,000 до ремонта, ведомость демонтажных работ	
3	План на отм. 0,000 после ремонта, схемы В1, Т3, К1	

Технические решения, принятые в рабочих чертежах, соответствуют требованиям экологических, противопожарных, санитарно-гигиенических и других норм, действующих на территории Российской Федерации, и обеспечивают безопасную для жизни и здоровья людей эксплуатацию объекта при соблюдении предусмотренных рабочими чертежами мероприятий.

Главный инженер проекта Первушина О. В.

01.343.26-ВК

Свердловская обл,
г. Верхняя Салда, ул. Народного Фронта, д. 65

Изм.	Колуч.	Лист	№ док.	Подп.	Дата
Констр.	Богданова	Богд	03.26		
Проверил	Ряшенцева	Ряшен	03.26		
Н.контр.	Первушина	Перву	03.26		
Зам.нач.отд.					
ГИП					
Утвердил					

Текущий ремонт помещений 1-го этажа
здания ГАУСО СО "КЦСОН г. Верхняя Салда"

Стадия	Лист	Листов
Р	11	3

Общие данные

ООО
"АрхСтройПроект"

Согласовано

Взам. инв. №

Подп. и дата

Инв. № подл.

Ведомость ссылочных и прилагаемых документов

Обозначение	Наименование	Примечание
СП 2.1.3678-20	Санитарно-эпидемиологические требования к эксплуатации помещений, зданий, сооружений, оборудования и транспорта, а также условиям деятельности хозяйствующих субъектов, осуществляющих продажу товаров, выполнение работ или оказание услуг*	
СП 73.13330-2016	Внутренние санитарно-технические системы	с изм. 1
	<u>Прилагаемые документы</u>	
ОЗ.64.9.24-ВК.С	Спецификация оборудования, изделий и материалов	

Основные показатели по чертежам водопровода и канализации

Наименование системы	Потребный напор, м	Расчетный расход		
		м ³ /см	м ³ /ч	л/с
Холодное водоснабжение	18	–	0,06	0,1
Горячее водоснабжение	18	–	0,06	0,09
Общий расход стоков	–	–	0,12	1,7

Инв. № подл.	Подп. и дата	Взам. инв. №
Изм.	Кол.ч.	Лист
№ док.	Подпись	Дата
01.343.26-ВК		Лист
		12

Общие указания

1. Данным проектом предусматривается текущий ремонт туалета 1-го этажа здания ГАУСО СО "КЦСОН г. Верхняя Салда" по адресу Свердловская обл., г. Верхняя Салда, ул. Народного фронта, д. 65. с целью обеспечения его доступности маломобильным группам населения

Проект выполнен на основании

- договора на разработку проектно-сметной документации,
- технического задания заказчика,
- раздела АС проекта

2. Здание существующие, холодное водоснабжение и водоотведение – централизованные,

3. При проведении ремонта, согласно техническому заданию заказчика, в помещении санузла предусматривается:


- демонтаж существующего сантехоборудования;
- установка нового сантехоборудования;
- установка водонагревателя накопительного типа "Thermex" 100 л, 2,0 кВт, 220 В.

4. Водопроводная сеть проектируется из полипропиленовых труб PPRS. Подключение к водопроводу выполнить к существующим трубам в санузле. Монтаж оборудования выполнить в соответствии с требованиями глав СП 73.13330-2016.

5. Сеть канализации проектируется из полипропиленовых труб ПП. Отвод сточных вод выполнить в существующую трубу канализации.

Инв. № подл.	Подп. и дата	Взам. инв. №							01.343.26-ВК	Лист
										13
Изм.	Кол.уч.	Лист	№ док.	Подпись	Дата					

Фрагмент плана на отм. 0,000 до ремонта

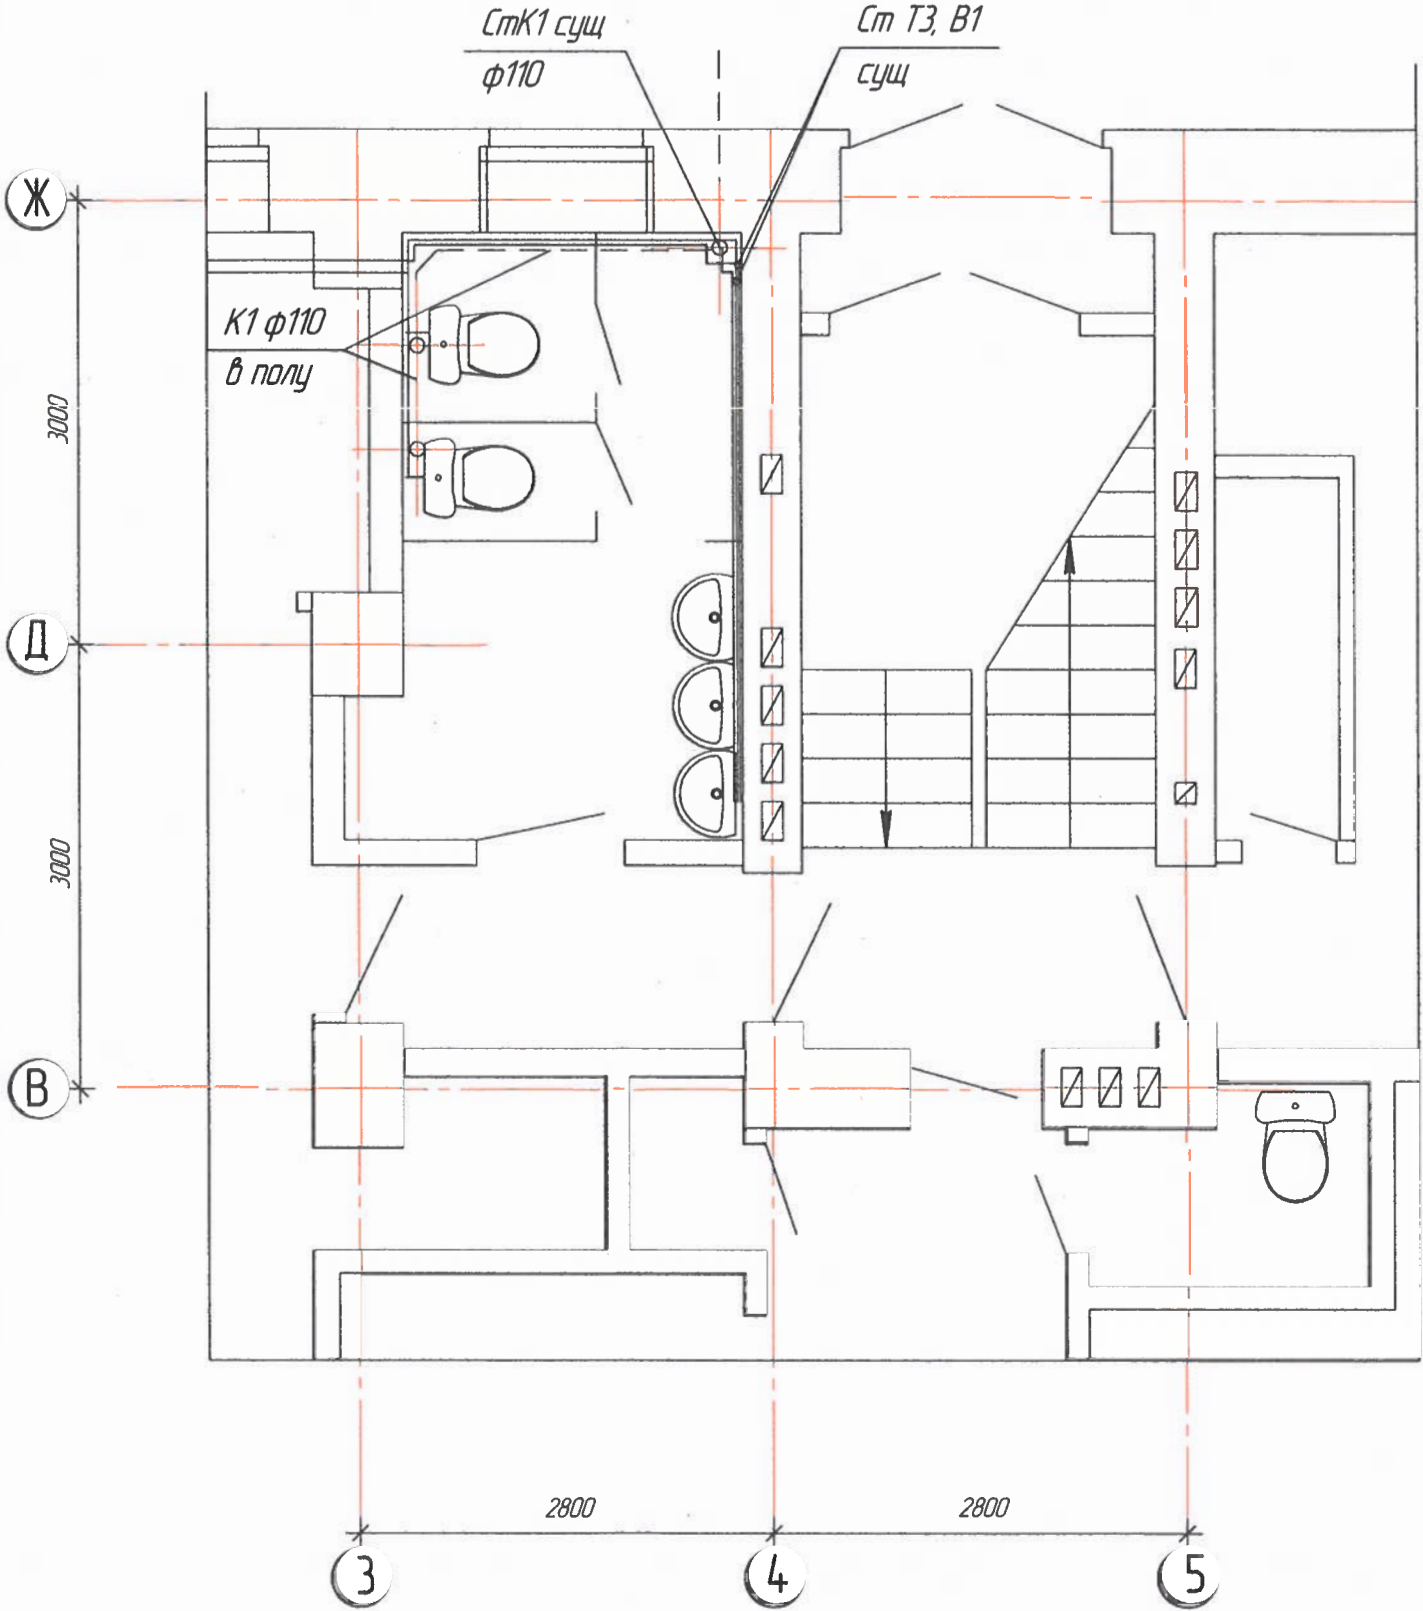

— сущ. трубы К1, В1, ТЗ
- - - - - сущ. труба К1 в полу

Ведомость демонтажных работ

Наименование вида работ	Ед. изм	Кол.	Примечание
Демонтаж умывальника керамического со смесителем и гибким шлангом вместо сифона	шт.	3	
Демонтаж керамического пьедестала под умывальник	шт.	3	
Демонтаж унитаза с бачком	шт.	2	
Демонтаж трубы канализационной ПП DN63	м	3,5	
Демонтаж трубы полипропиленовой PN10 20x1,9-дy15	м	3,5	
Демонтаж трубы полипропиленовой PN20 25x4,2-дy15	м	3,5	


01.343.26-ВК

Свердловская обл.,
г. Верхняя Салда, ул. Народного Фронта, д. 65


Изм.	Колуч.	Лист	№ док.	Подп.	Дата	Текущий ремонт помещений 1-го этажа здания ГАУСО СО "КЦСОН г. Верхняя Салда"	Стадия	Лист	Листов
Констр.	Богданова	Богд	03.26				Р	2	
Проверил	Ряшенцева	Ряшен	03.26			Фрагмент плана на отм. 0,000, до ремонта Ведомость демонтажных работ			
Н.контр.	Первушина	Дорт	03.26						
Зам.нач.отд.									
ГИП									
Утвердил									

ООО
"АрхСтройПроект"

Фрагмент плана на отм. 0,000 после ремонта

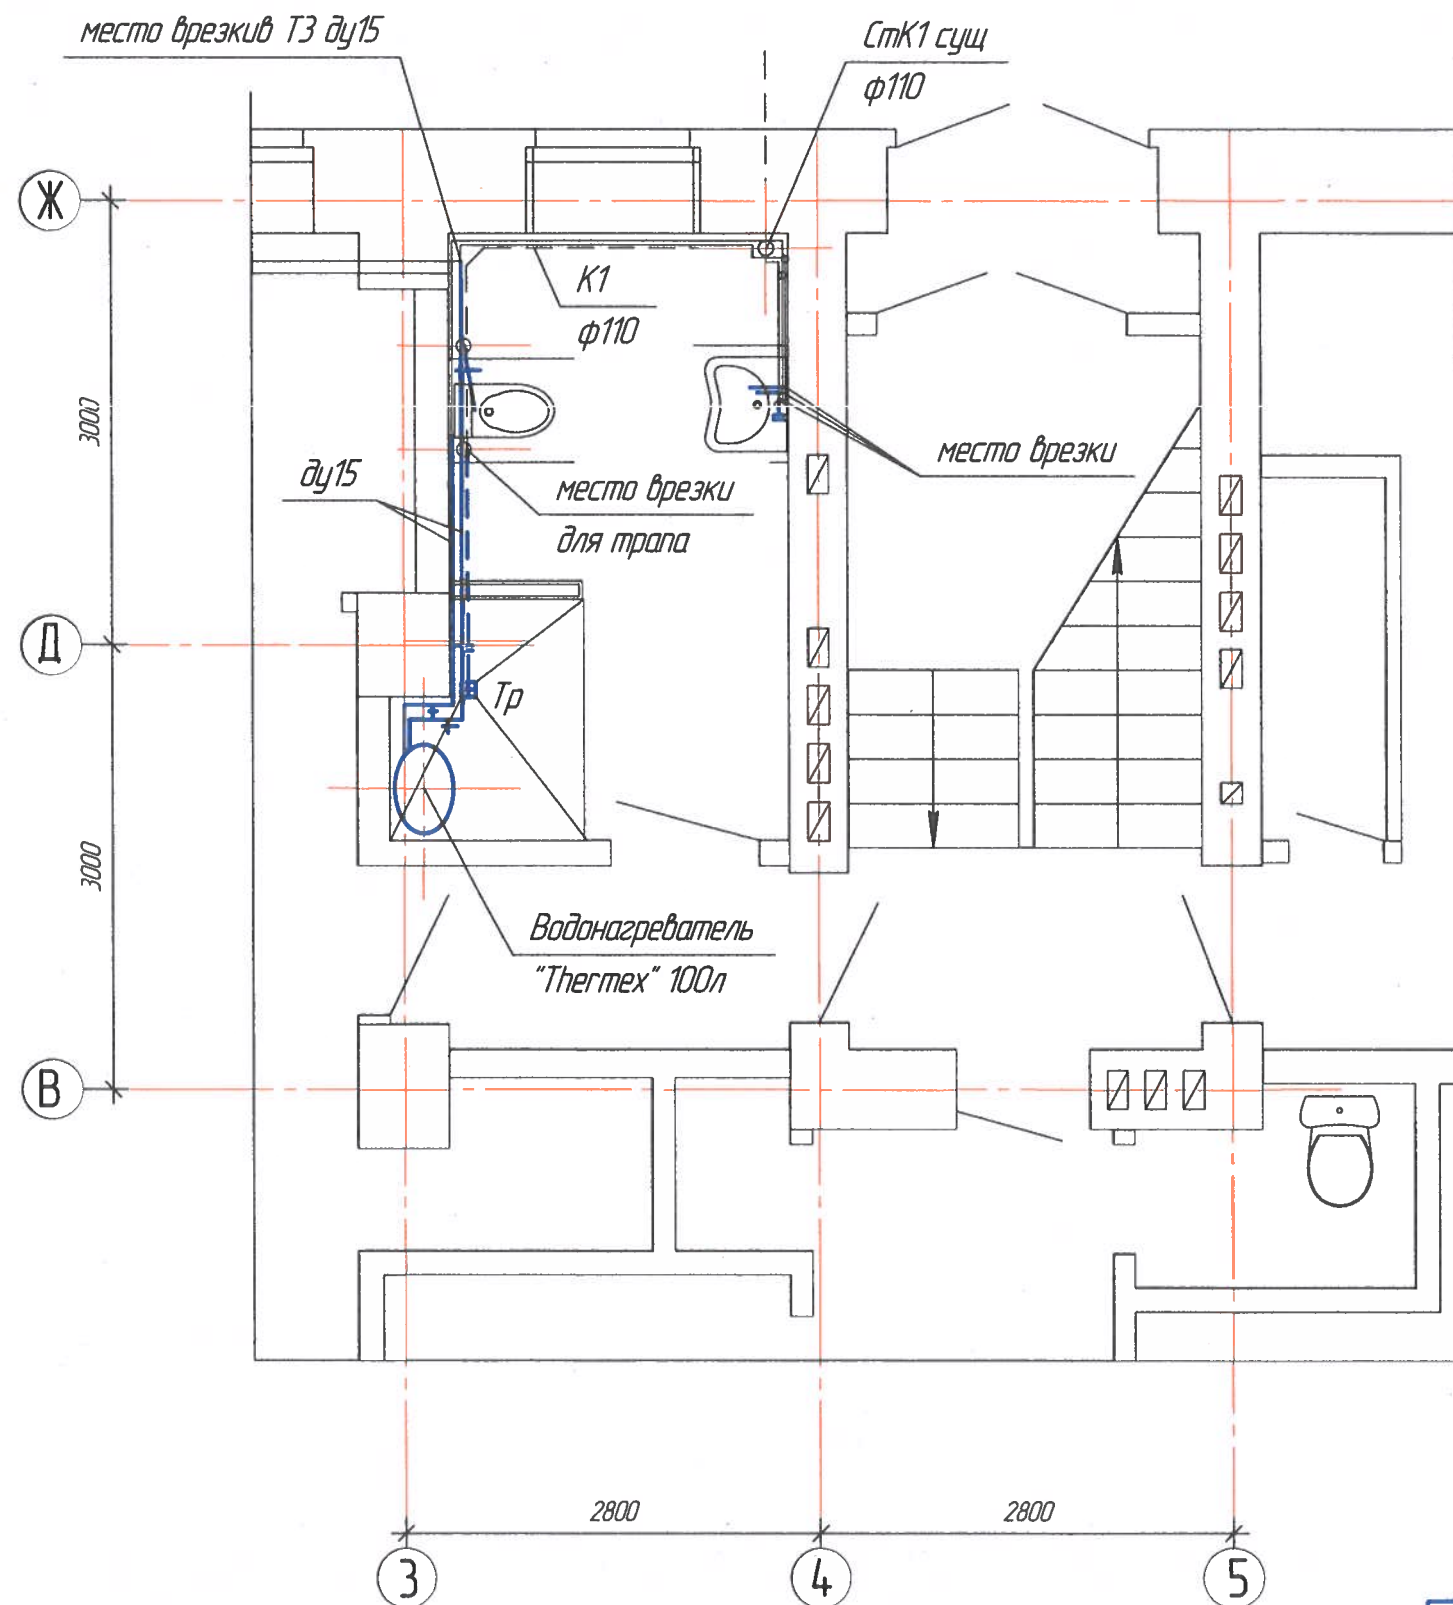

--- проект. труба К1 в полу
 --- существующая труба К1 в полу

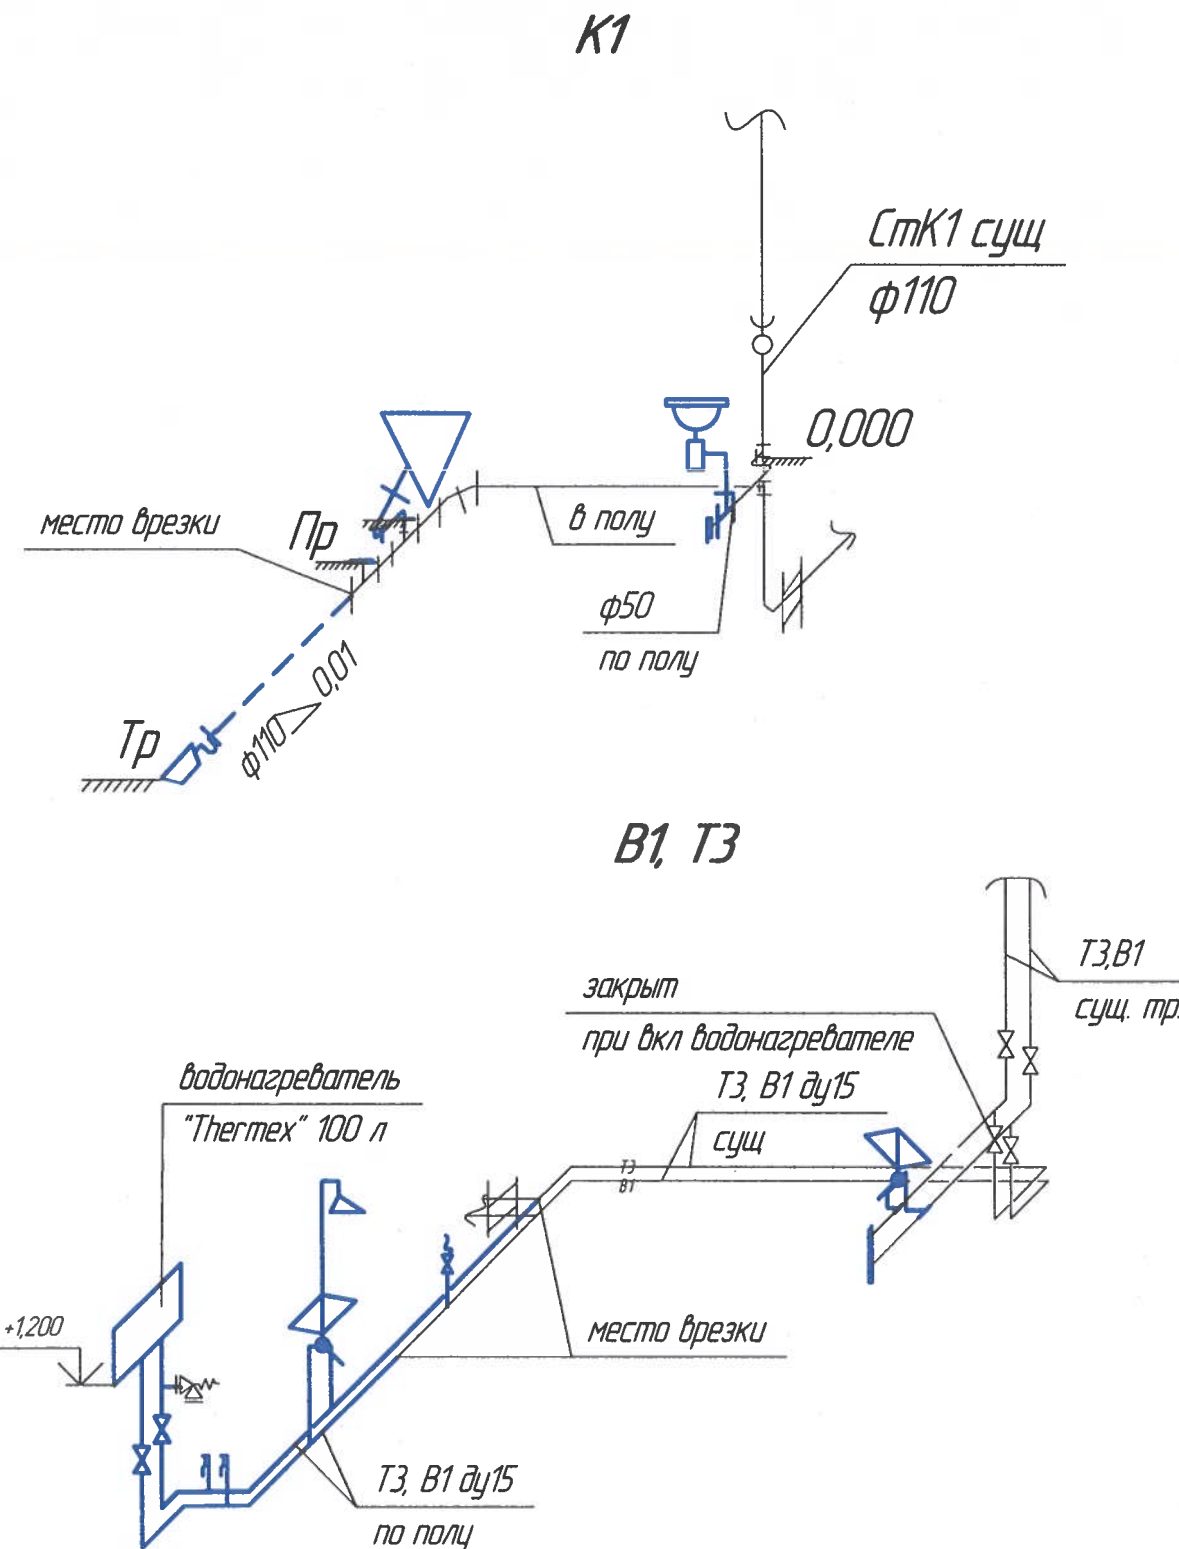

						01.343.26-ВК			
						Свердловская обл, г. Верхняя Салда, ул. Народного Фронта, д. 65			
Изм.	Кол.ч.	Лист	№ док	Подп.	Дата	Текущий ремонт помещений 1-го этажа здания ГАУСО СО "КЦСОН г. Верхняя Салда"	Стадия	Лист	Листов
Констр.		Чернышева	Бого	03.26			Р	3	
Проверил		Ряшенцева	Ряшен	03.26					
Н.контр.		Первушина	Пт	03.26					
Зам.нач.отд.						Фрагмент плана на отм. 0,000, схемы К1, В1, ТЗ	ООО "АрхСтройПроект"		
ГИП									
Утвердил									

Согласовано

Взам. инв. №

Подп. и дата

Инв. № подл.

Согласовано

Инв. № подл. Подп. и дата. Взам. инв. №

Поз.	Наименование и техническая характеристика	Тип, марка, обозначение документа, опросного листа	Код оборудования, изделия, материала	Завод-изготовитель	Единица измерения	Количество	Масса единицы, кг	Примечание
1	2	3	4	5	6	7	8	9
	<u>Хозяйственно-бытовая канализация К1</u>							
	Трап 110 горизонтальный 150х150 мм с решеткой из нержавеющей стали			Татполимер	шт	1		
	Прочистка ПП DN110				шт	1		
	Прочистка ПП DN63				шт	1		
	Труба канализационная ПП DN63				м	0,5		
	Труба канализационная ПП DN110				м	1,8		
	<u>Внутренние сети водопровода В1,Т3</u>							
	Труба полипропиленовая PN10 20х1,9-дy15				м	4,5		
	Труба полипропиленовая PN20 25х4,2-дy15				м	5,5		
	Кран полипропиленовый шаровый DN15 PN16				шт	3		
	Фитинг полипропиленовый -тройник 20 мм				шт	4		
	Фитинг полипропиленовый -тройник 25 мм				шт	3		
	Фитинг полипропиленовый -угольник 20 мм				шт	6		
	Фитинг полипропиленовый -угольник 25 мм				шт	6		
	Крепеж для полипропиленовых труб				шт	4		
	Водонагреватель Thermex Fora 100 V, 2,0 кВт, 220 В			"THERMEX" Россия	шт	1		
	Кран водоразборный KB-15Д				шт	2		

Допускается замена оборудования на аналогичное, с техническими характеристиками в соответствии с характеристиками, заложенными в проекте. без внесения изменений в проект

						01.34.3.26-ВК.С			
						Свердловская обл, г. Верхняя Салда, ул. Народного Фронта, д. 65			
Изм.	Кол.ч.	Лист	№ док.	Подп.	Дата	Текущий ремонт помещений 1-го этажа здания ГАУСО СО "КЦСОН г. Верхняя Салда"	Стадия	Лист	Листов
Констр.		Богданова	Богд		03.26		Р	1	1
Проверил		Ряшенцева	Ряшен		03.26				
Н.контр.		Первушина	Перв		03.26				
Зам.нач.отд.									
ГИП						Спецификация оборудования, изделий и материалов	ООО "АрхСтройПроект"		
Утвердил									