


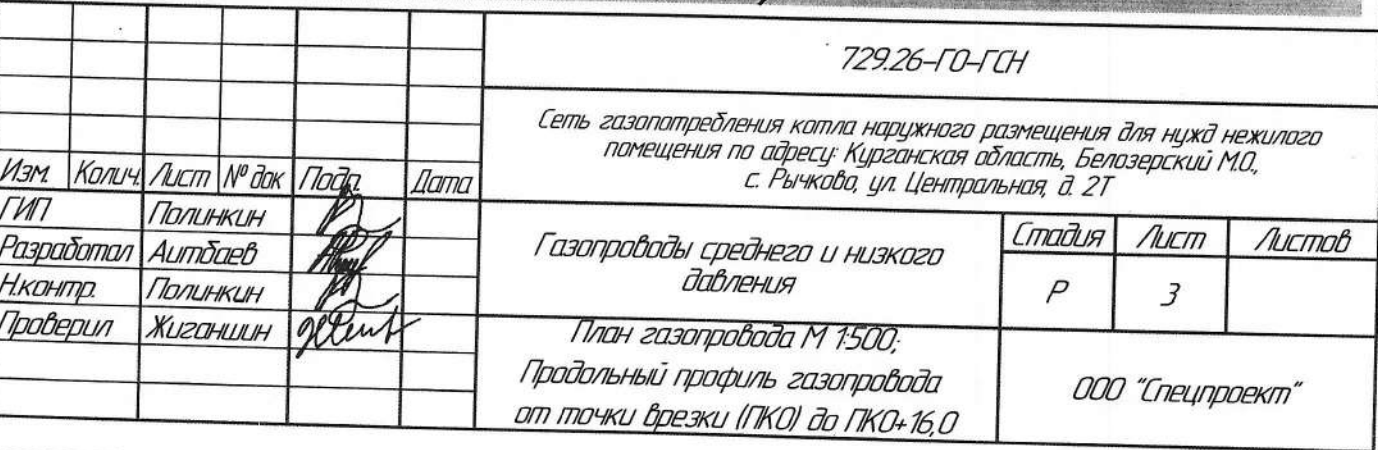

Изм.	Кол-во	Лист	№ док	Подп.	Дата
ГИП	Полинкин				
Разработал	Аутбаев				
Н.контр.	Полинкин				
Проверил	Жиганшин				

729.26-ГО-ГСН

Сеть газопотребления котла наружного размещения для нужд нежилого помещения по адресу: Курганская область, Белозерский МО, с. Рычкова, ул. Центральная, д. 21

Газопроводы среднего и низкого давления

План газопровода М 1:500;
Продольный профиль газопровода
от точки врезки (ПК0) до ПК0+16,0

Стадия	Лист	Листов
Р	З	

ООО "Спецпроект"