


Пусковая схема благоустройства квартал 7мкр Затон-Восточный

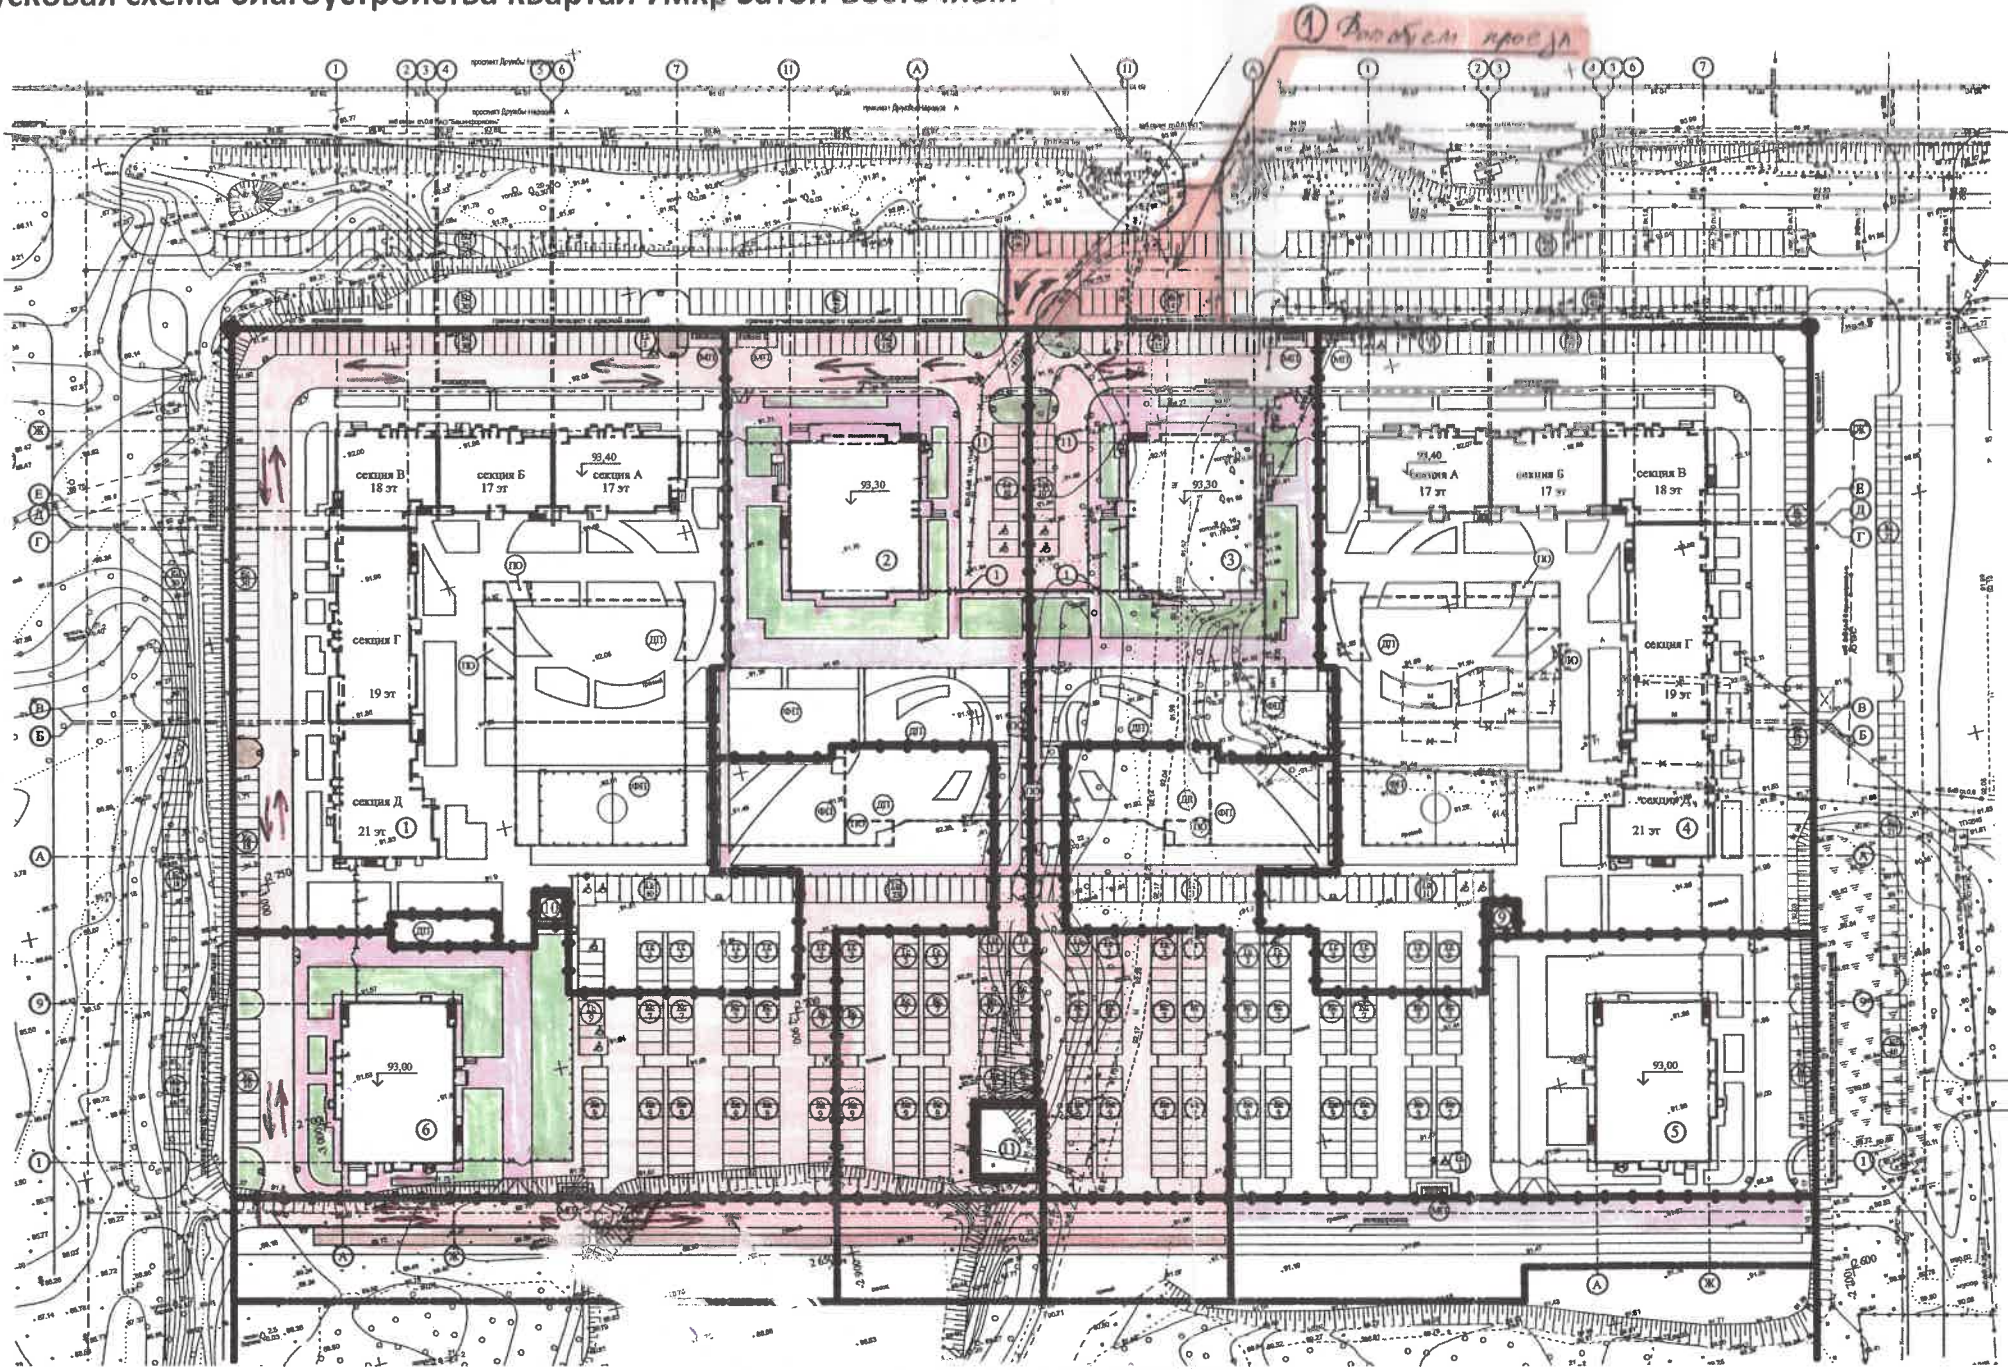

Утверждаю:  
Заместитель ген директора  
по производству:

 О.Н.Городнич

- Условные обозначения
- граница участка по ГПЗУ
  - красная линия
  - граница освоения
  - 1 проектируемые здания и сооружения
  - ДП площадка для игр детей дошкольного и младшего школьного возраста
  - ФП площадка для занятий физкультурой
  - ПО площадка для отдыха взрослого населения
  - МП хозяйственная площадка
  - Гс 1 гостевая парковка
  - Кс 1 кратковременная парковка
  - ПМ парковочные места для инвалидов
  - МТН места примыкания тротуара к проезжей части для движения МТН
  - ограда с воротами и калитками
  - ××××× сносимые объекты

| Номер на генплане | Обозначение                       | Этажность |
|-------------------|-----------------------------------|-----------|
| 1                 | Литер 1 (жилой дом проектируемый) | 17-21     |
| 2                 | Литер 2 (жилой дом проектируемый) | 25        |
| 3                 | Литер 3 (жилой дом проектируемый) | 25        |
| 4                 | Литер 4 (жилой дом проектируемый) | 17-21     |
| 5                 | Литер 5 (жилой дом проектируемый) | 25        |
| 6                 | Литер 6 (жилой дом проектируемый) | 25        |
| 10                | ТП (проектируемая)                | 1         |
| 9                 | ТП (проектируемая)                | 1         |
| 11                | РП-ТП(проектируемая)              | 1         |

→ - схема движения  
автотранспорта

Подготовил:  
Инженер ПрО Даянов Р.Ф.

СОГЛАСОВАНО:  
Имя, N подл. Подпись и дата

|   |          |        |      |                             |      |
|---|----------|--------|------|-----------------------------|------|
| 482/22/ИСК533/2022-3-ГП   |          |        |      |                             |      |
| Многоквартирные многоквартирные жилые дома со встроенными помещениями в квартале № 7 южной части жилого района «Затон-Восточный», ограниченного улицами Шмидта, Ахметова, автодорогой «Уфа-Затон», рекой Белой в Ленинском районе городского округа город Уфа Республики Башкортостан. Литер 1-6 |          |        |      |                             |      |
| 1   | Изм.     | Колуч. | Лист | №/ж.                        | Дата |
| 1   | зам.     | 239/23 | 4    | 09.23                       |      |
| Разработал   | Тюнипова |        |      | 08.23                       |      |
| Проверил   | Вагапова |        |      | 08.23                       |      |
| Н.Ю.Протоп.   | С.В.Сави |        |      | 08.23                       |      |
| Литер 3   |          |        |      | Стация                      | Лист |
|   |          |        |      | Р                           | 2    |
| Схема застройки части квартала № 7   |          |        |      | ООО Архитектурное бюро "А4" |      |