


Согласована:			Инв. N подл.		
			Подпись и дата		
			Взамен инв. N		

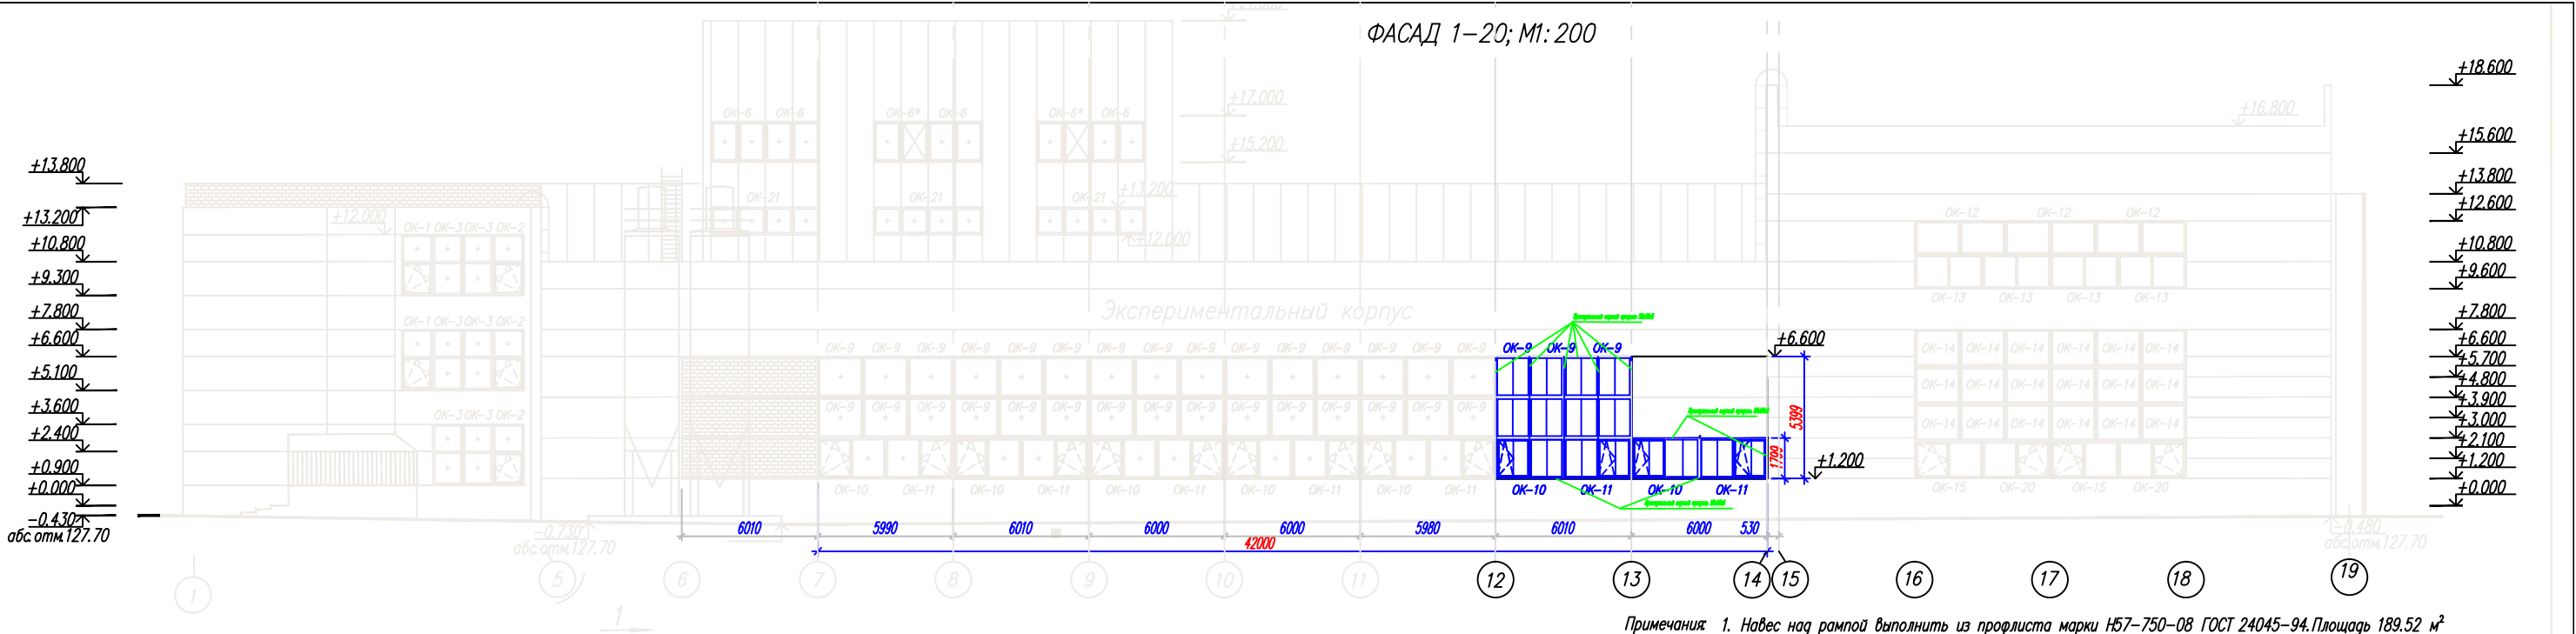

- Примечания
1. Навес над рампой выполнить из профлиста марки Н57-750-08 ГОСТ 24045-94. Площадь 189,52 м²
 2. Расширка швов панелей, штукатурка и окраска существующих фасадов – 3324,82 м²

						14.26.05-01,1.1-АР		
						Реконструкция и техническое перевооружение ФГУП "ИВНИИПИК ФСБ России" для организации производства полимерных материалов со специальными свойствами.		
Изм.	Код	Лист	№ док	Подпись	Дата	Производственно-бытовое здание	Стация	Лист
Разраб.	Соколова	В.А.					ПД	7
Нач. сектор	Белов	В.А.						
ГИП	Баландина							
						ОАО "ПРОМСТРОЙПРОЕКТ" г. Иваново		
						Фасад 1-20 М1:200 Фасад 20'-1' М1:200		
						Копировал		
						Формат А2		