



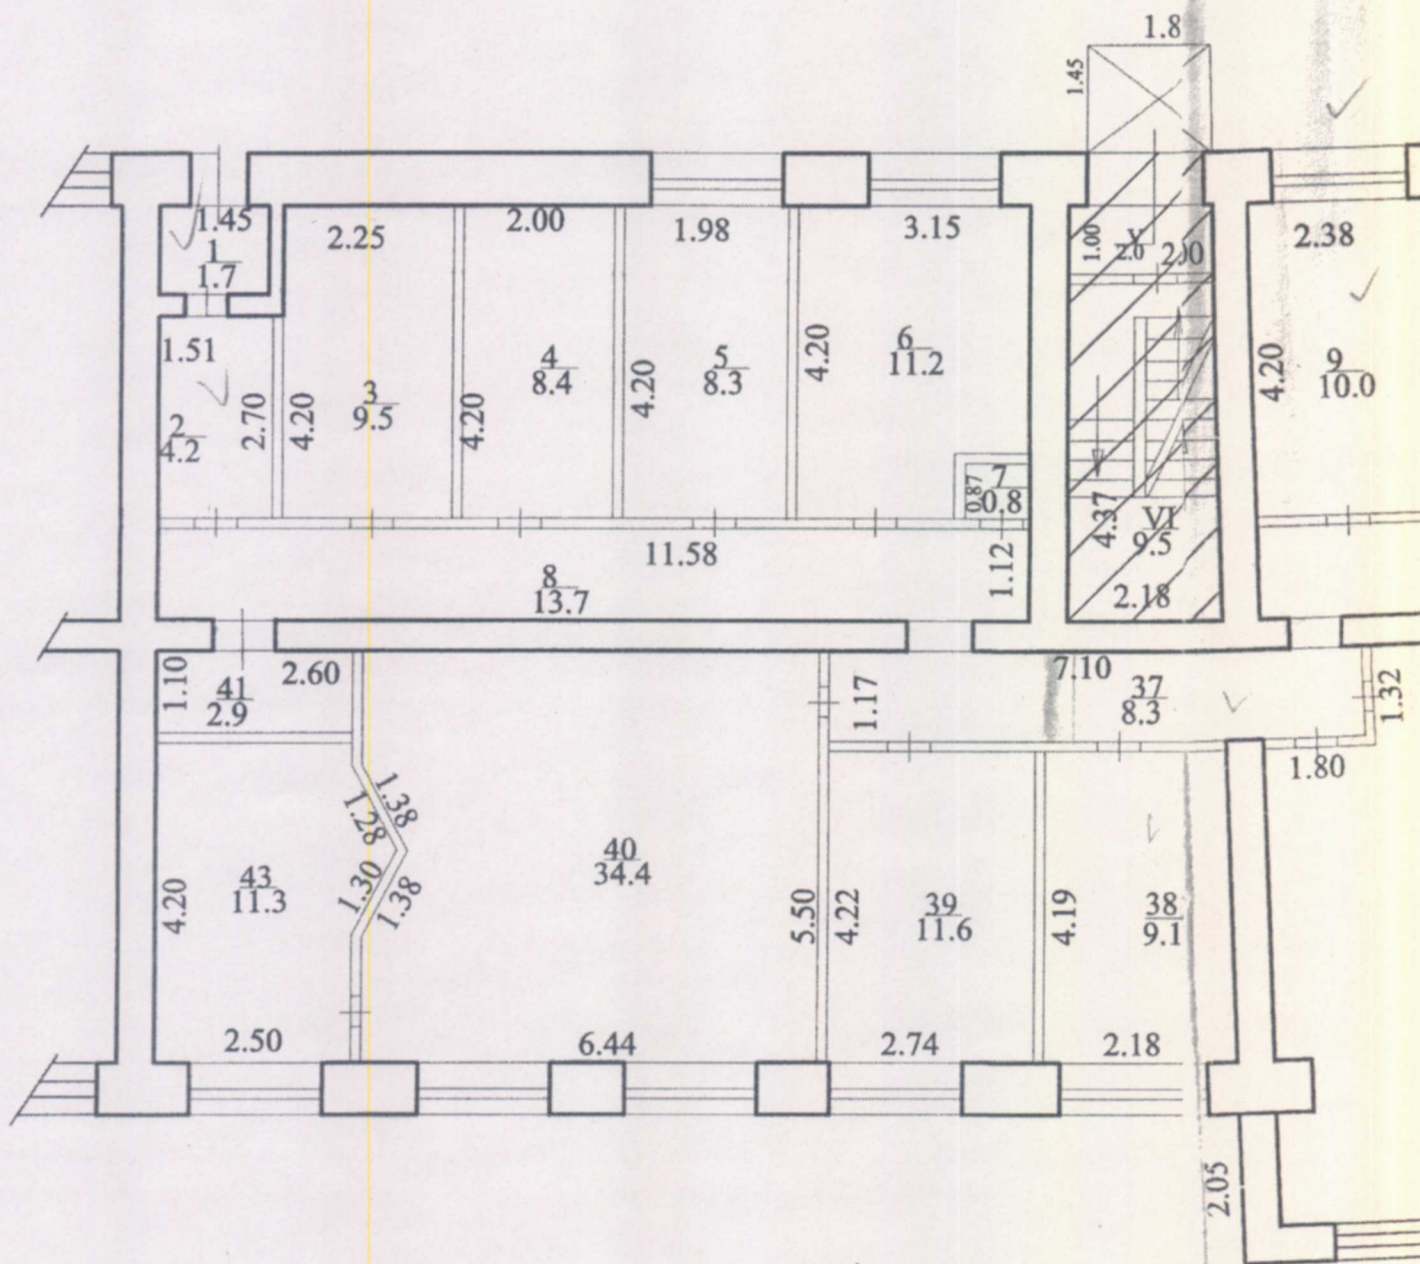


ПОЭТАЖНЫЙ ПЛАН

Нежилых помещений по ул.З.Расулева,д.6

Литер А этаж 1

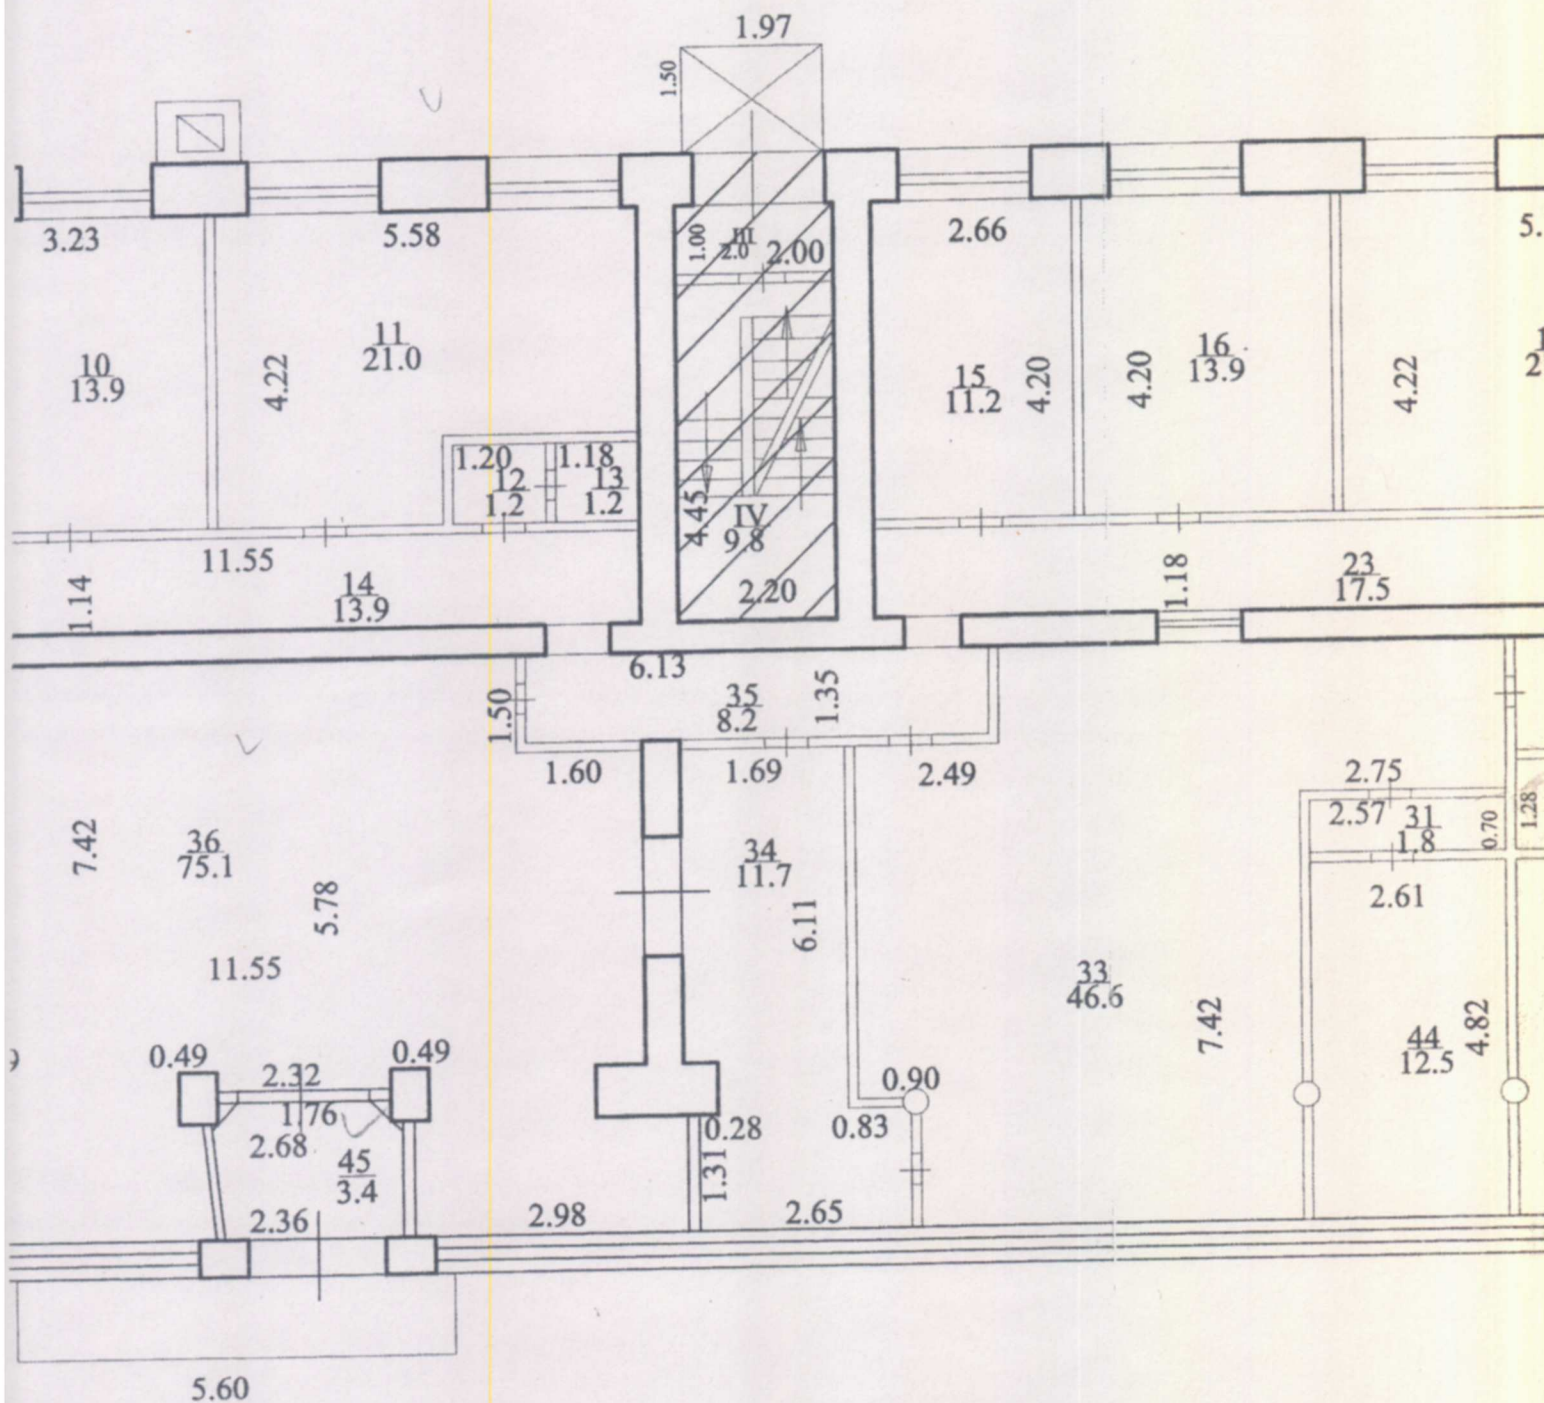

Первый этаж

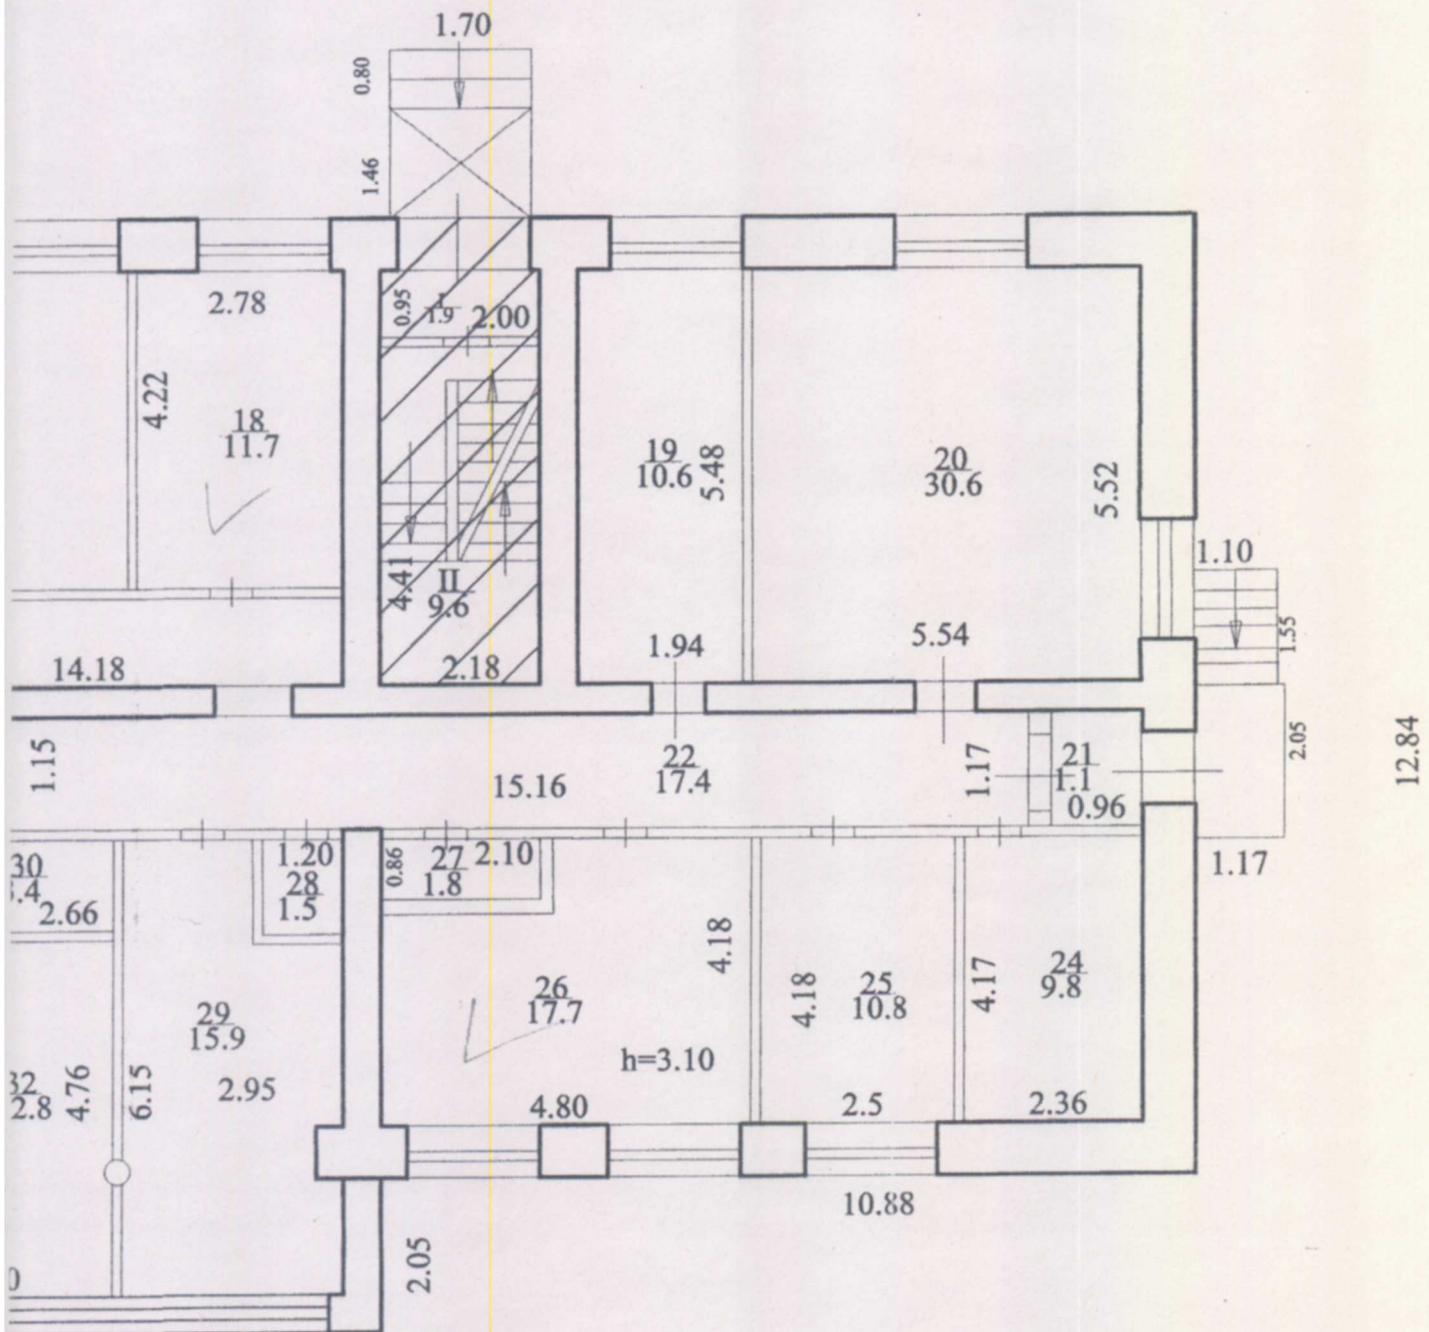

A
H=3.40

Масштаб 1:100

ГУП БТИ Республики Башкортостан Территориальный участок г.Уфы (г.Уфа, ул.Бессонова, д.26 а)	
Исполнил	Шарафутдинов Р.М.
Проверил	Ильина Н.В.
Техническая инвентаризация по состоянию на " 04 " августа 2015 г.	