

Согласовано			
Инв. № подл.	Взам. инв. №		
	Подп. и дата		

Эскизный дизайн-проект

103-04-ЭП

Помещения 2.202, 2.203, находящиеся в здании расположенного на земельном участке с кадастровым номером: 66:41:0610005:88, по адресу: Свердловская область, город Екатеринбург, восточнее посёлка Кольцово


Стадия проектирования: ЭП

Исполнитель: ИП Блажко Д.А.
Заказчик: АО "СМАК"

г. Екатеринбург, 2024

Обмерный план

1 : 100

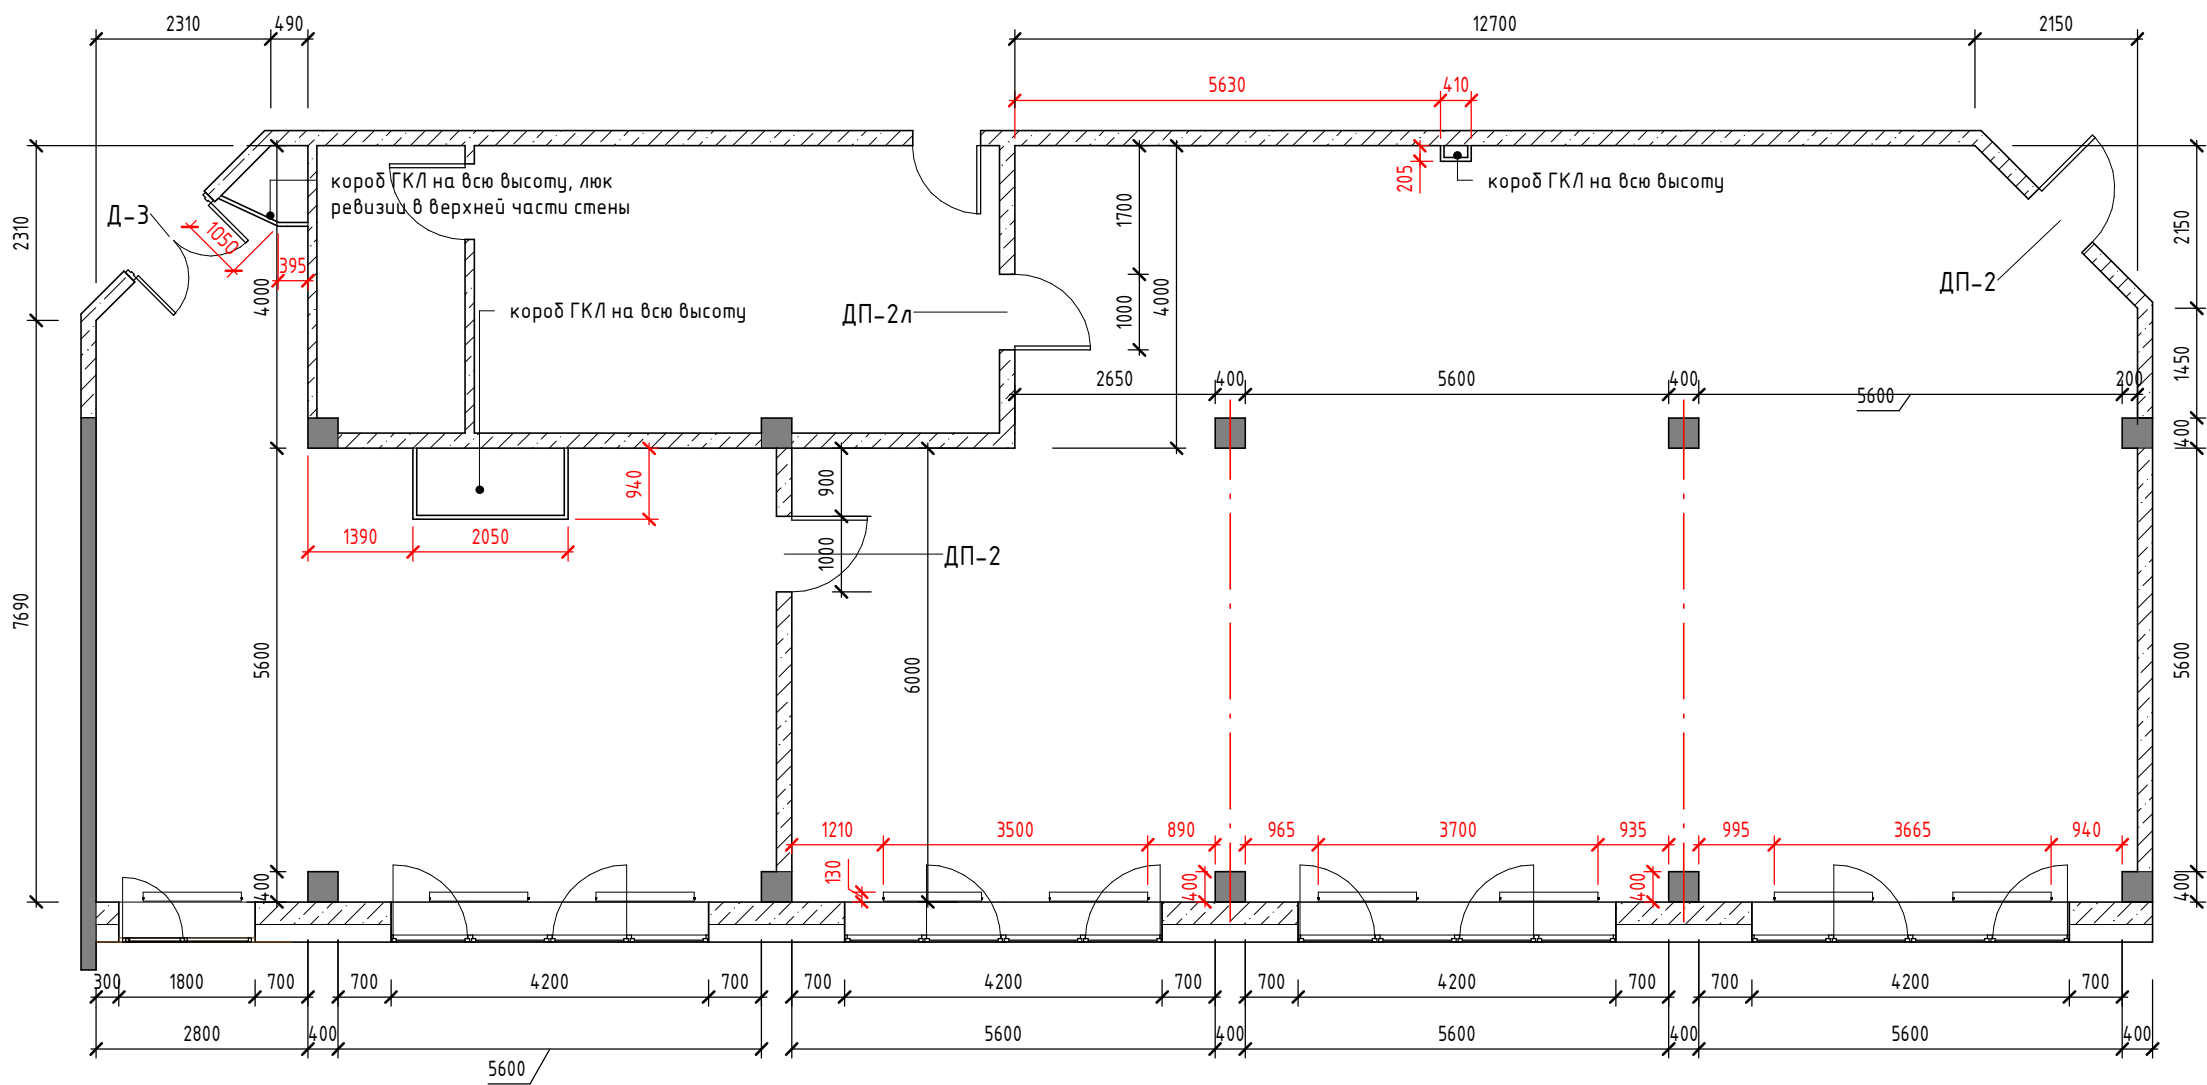

Условные обозначения:

① - номер помещения


7.05 м² - площадь помещения

Примечание:

1. Все размеры указаны в миллиметрах.
2. Замеры взяты с исходных файлов Заказчика. Черным указаны проектные размеры, красным - результат фактического замера.

Обмерный план. Развертка


1 : 50

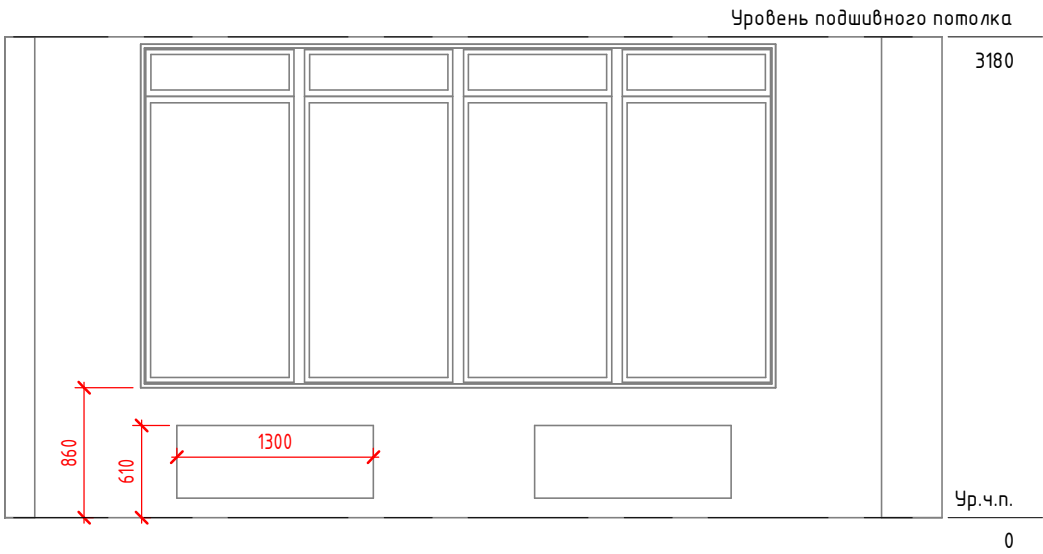

Согласовано				
Взам. инв. №				
Подп. и дата				
Инв. № подл.				

Изм.	Лист	№ док.	Подпись	Дата	Обмерный план	Лист
						02

				Согласовано		
Инв. № подл.	Подп. и дата	Взам. инв. №				

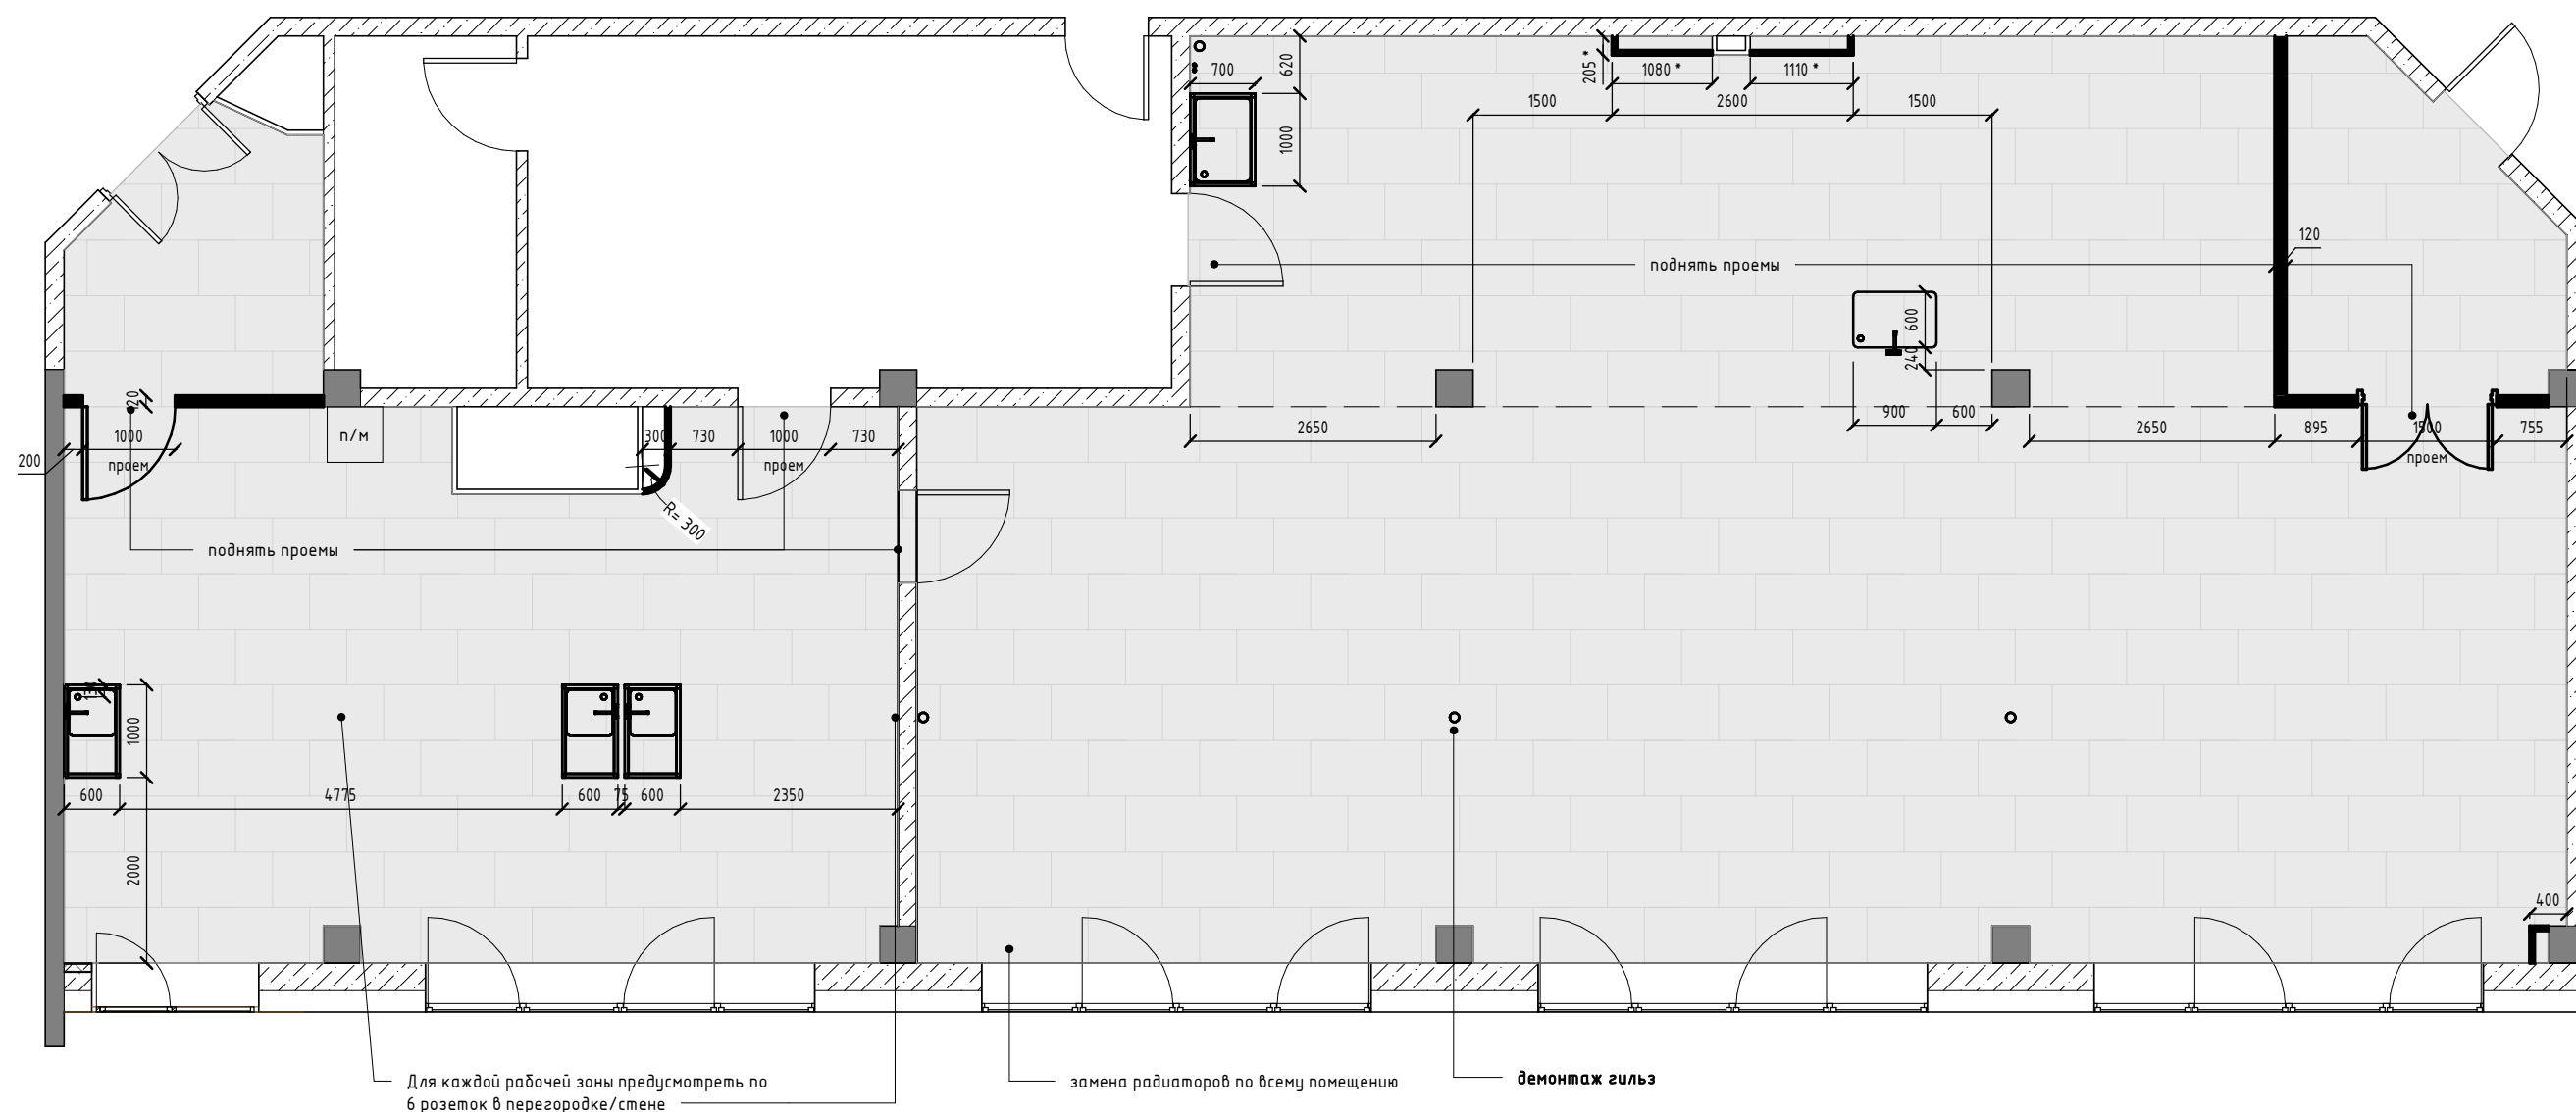

■ - монтируемые конструкции ГКЛ

1. Конструкцию ГЛ стены выполнить в соответствие с техническими узлами Кнауф.
2. Проект является эскизным. Данные чертежи носят схематический характер и не являются чертежами для выполнения строительных работ.
3. Размеры зашивки указаны внешние, т.е. габаритные.
4. **Поднять высоту проемов см. эд визуализацию. Кроме дверей, входящих в контур коридора.**

Согласовано

Взам. инв. №

Подп. и дата

Инв. № подл.

Спецификация мебели, техники		
Марка поз.	Описание	Кол-во, шт.
М-1	Вазонетка, 600*500 мм	4
М-7-1	Кух. зона, модуль, 600*600 мм	2
М-7-2	Кух. зона, выкатной модуль, 150*600 мм	1
М-7-5	Кух. зона. Посудомоечная машина, 600*600 мм	1
М-7-20	Кух. модуль. Холодильник, 600*600 мм	1
М-8	Стол из нерж. стали, 2 холод-ка под столешницей, 2000*800 мм	3
М-10	Стеллаж, 700*500 мм	4
М-14	Стул,	11
М-15	Стул в зоне учебных столов,	23
М-18	Стеллаж напольный переносной, 1500*400 мм	1
М-20	Шкаф распашной с крючками и полками, 2815*410 мм	1
М-23	Стол, 6400*1800 мм	1
М-30	Шкаф-купе с вешалками в 2 яруса, 1730*700 мм	1
М-31	Стол, 2000*700 мм	1
М-32	Стеллаж напольный переносной, 1400*400 мм	1
М-33	Стол, 9000*800 мм	2
М-41	Шкаф-купе с вешалками в 2 яруса, 3880*700 мм	1

Спецификация мебели, техники		
Марка поз.	Описание	Кол-во, шт.
М-42	Перегорodka, 3300*75 мм	2
М-43	Стол, 750*750 мм	1
М-44	Табурет, 400*	23
М-45	Перегорodka в музейной части, 400*20 мм	7
Т-1	ТВ 60",	1
Т-2	Экран рулонный монтаж под потолок (встраиваемый в потолок),	1
Общий итог		94

Спецификация оборудования		
Марка поз.	Описание	Кол-во, шт.
О-1	Печь конвекционная, подовая, расстойка, 1060*1160 мм	3
О-2	Тестомесительная машина, 400*700 мм	4
О-3	Морозильная камера, 800*1020 мм	1
О-4	Печь подовая, 1400*1130 мм	1
О-5	Печь конвекционная, 1170*950 мм	1
О-6	Тестоделитель-округлитель, 1200*1200 мм	1
О-7	Машина тестораскаточная, 2450*950 мм	1
О-8	Кулер, 500*	1
О-10	Расстойка, 1170*950 мм	1
Общий итог		14

Спецификация сантехнических приборов		
Марка поз.	Описание	Кол-во, шт.
Сх-1 л	Мойка 500*500 мм с добором,1000*600 мм	2
Сх-1 п	Мойка 500*500 мм с добором,1000*600 мм	1
Сх-2	Мойка без добора,1000*700 мм	1
Сх-3	Мойка,900*600 мм	1
Общий итог		5


Примечание:


- После отделочных работ необходимо уточнить размеры Для заказа индивидуальной мебели подрядчикам необходимо провести заново замеры.
- Расположение технического оборудования с исходного чертежа Заказчика, необходимые отличия от исходного плана обозначены красной сноской.
- Расстановка оборудования от Технолога со стороны Заказчика.

Изм.	Лист	№ док.	Подпись	Дата	План проектируемых помещений с расстановкой мебели и оборудования.	Лист
						04

Копировал

Формат

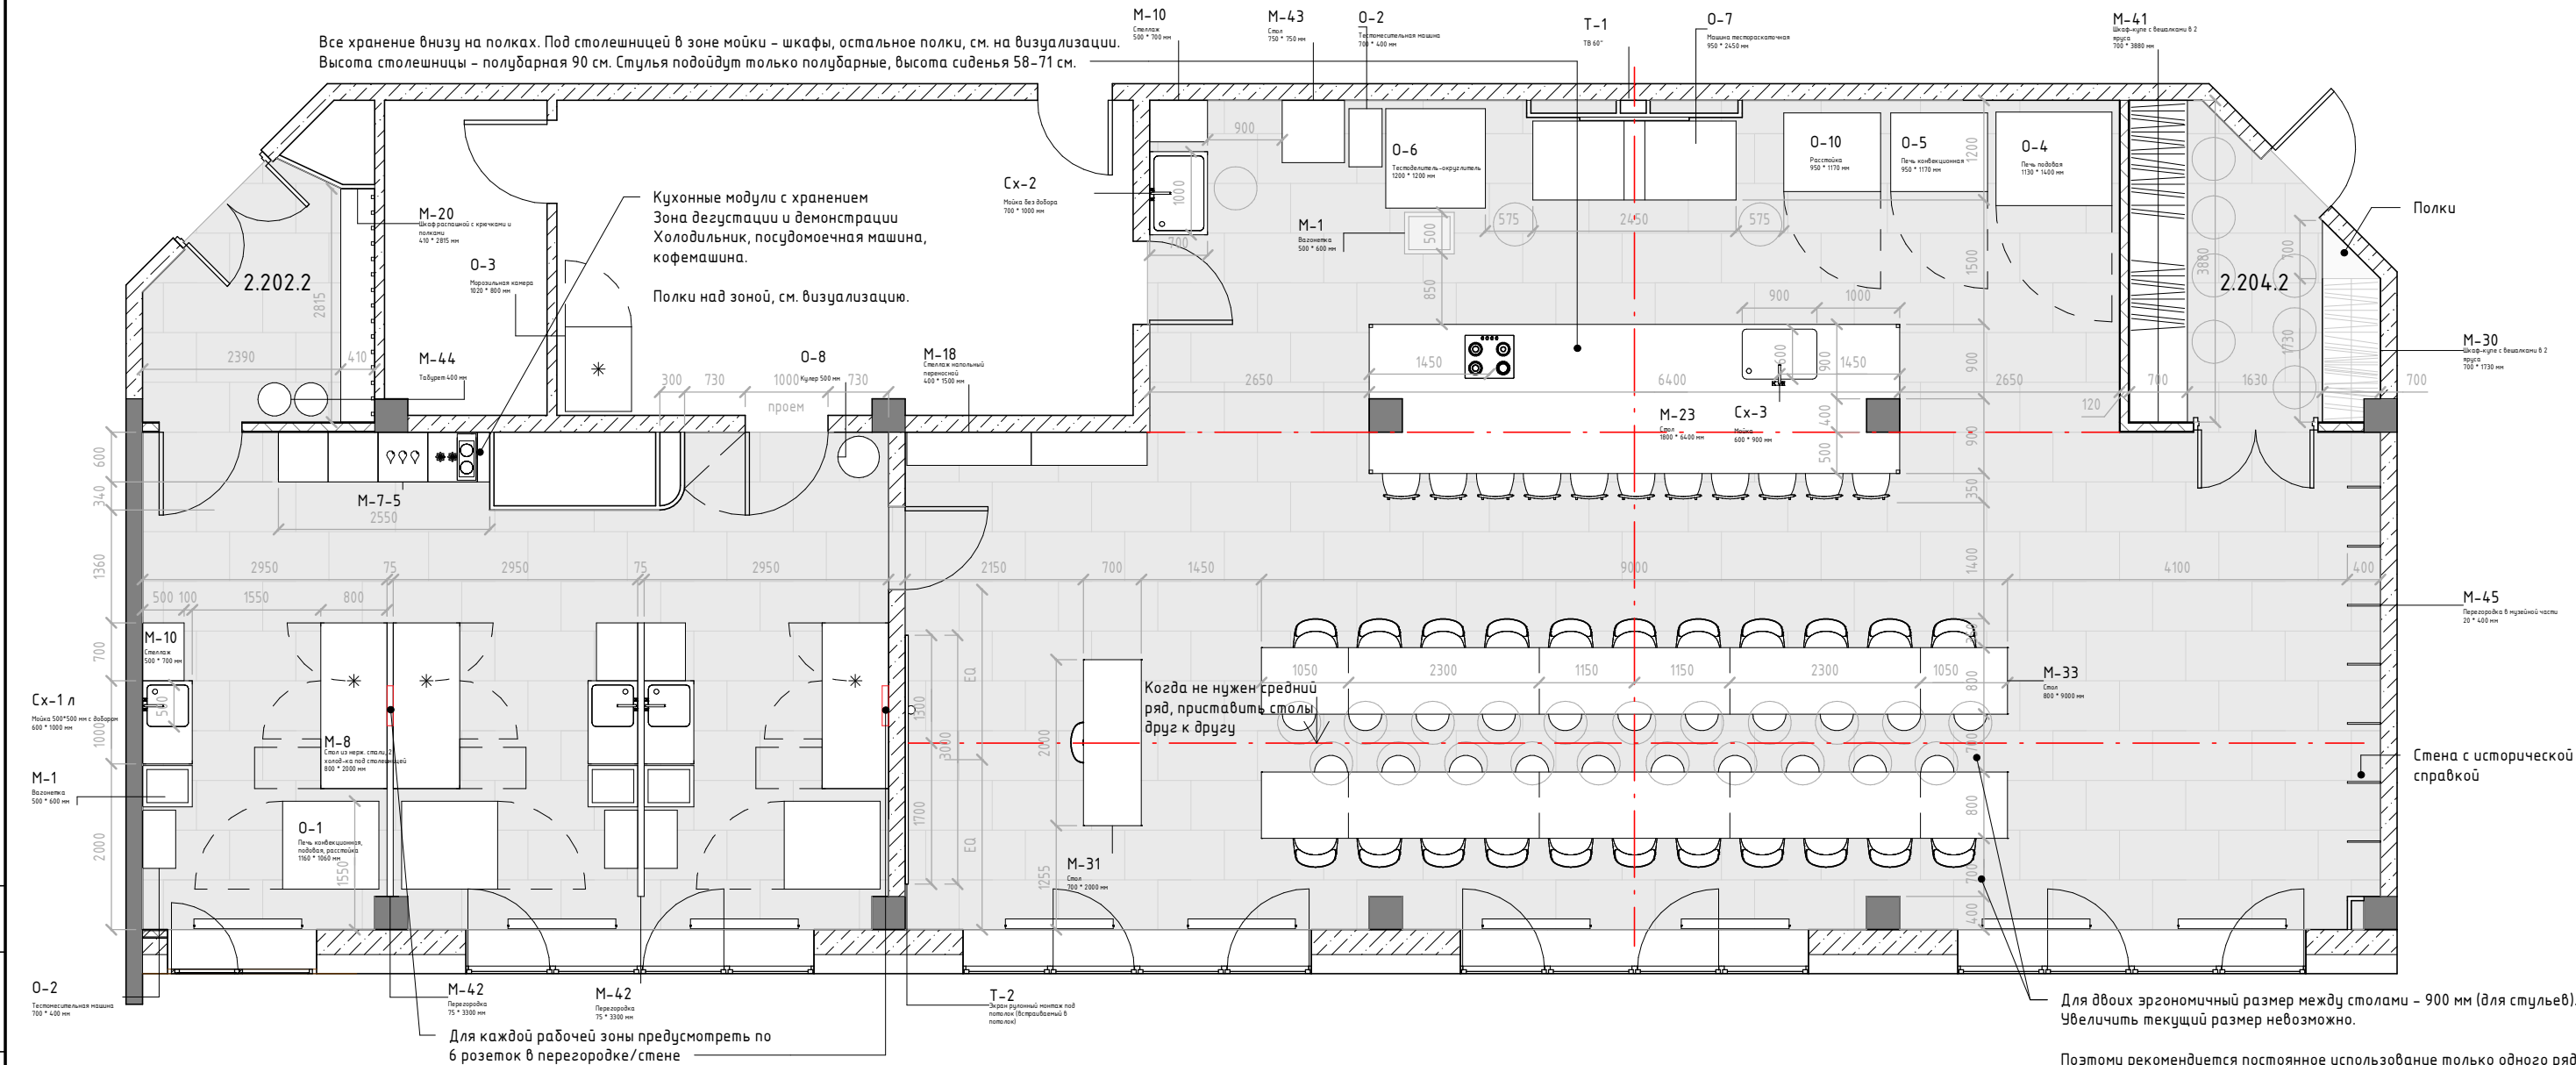

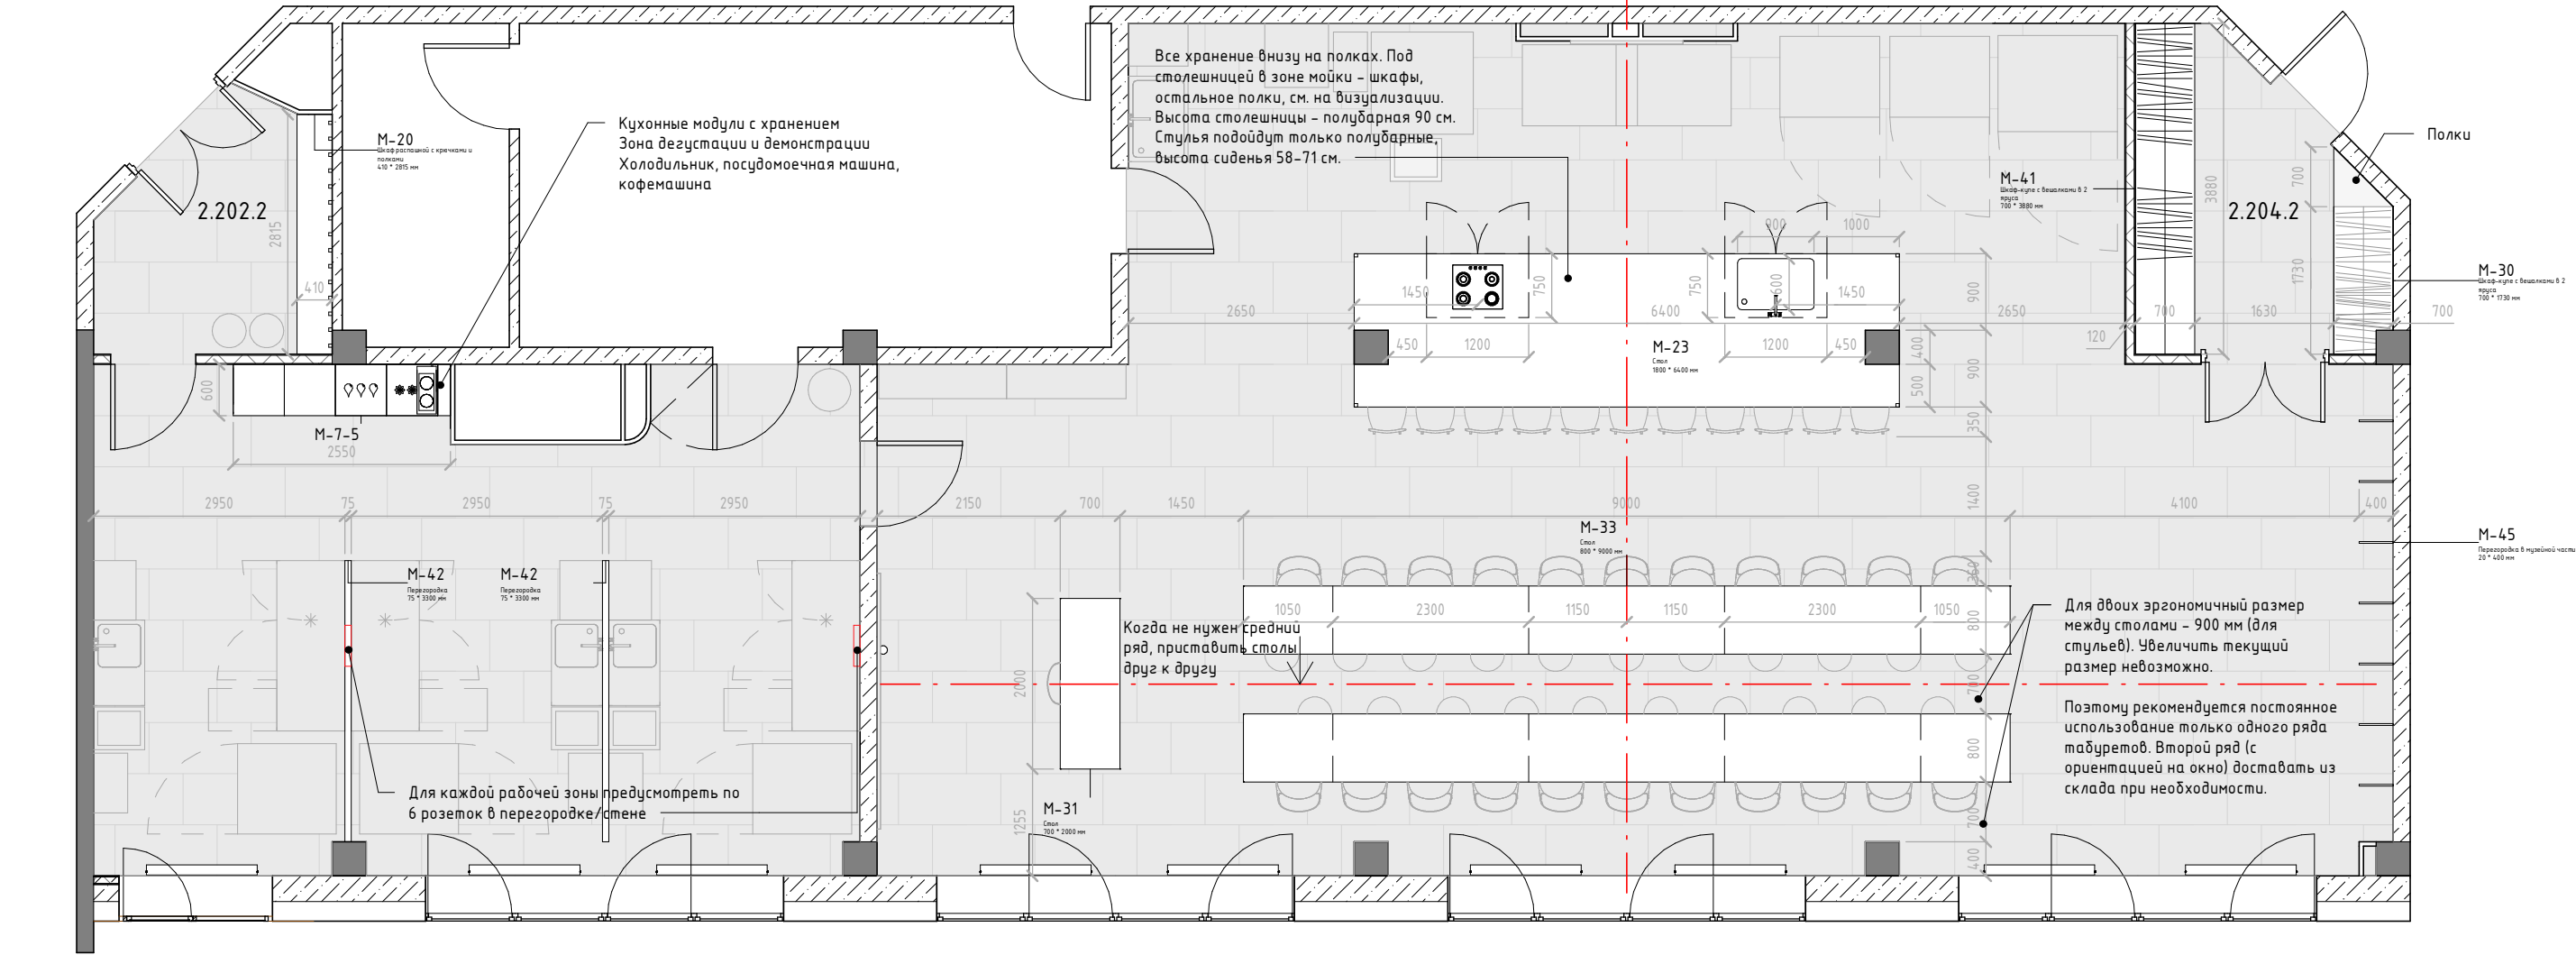

1. М-30, М-41 Шкафы в гардеробной

Материал:

- фасады МДФ под дерево (дерево без сучков, рис. равномерный см. 3д визуализацию), внутри МДФ в покраске,
- ручка накладная - массив в износостойкой обработке (лаке) в цвет фасадов

Особенности:

- Высота фасадов по уровню витражей и керамогранита - 2400 мм
- Минимальный цоколь - 15-30 мм
- Внутри преимущественно вешало (штанга), рассмотреть часть модулей со штангой в 2 уровня (для короткой одежды)
- Толщина полок 25-30 мм
- Высота ручки 1000 мм.



2. М-45 Перегородка

Материал:

- МДФ под дерево, либо фанлайн, либо шпон. Дерево без руста, сучков, однородный рисунок. (материал на откосах, перегородках, столах визуально одинаковый)

Особенности:

- Высота по уровню витражей и керамогранита - 2400 мм
- Толщина 25 мм
- Предусмотреть скрытый крепеж.



3. М-33 Барный стол

Материал:

- Столешница, полка, опоры - большеформатный керамогранит (скрыть стыки), НРЛ- Сопраст плита, искусственный камень, агломерат. Фасады (в т.ч. по периметру модуля) - МДФ под дерево гладкий в лаке. Ручка - металлический профиль RAL 9005 матовый.

Особенности:

- Высота стола полубарная 900 мм
- Кухонные модули разместить симметрично столу
- Толщина столешницы - 50 мм, полки - 30 мм
- Вытяжка встраиваемая в варочную поверхность
- Опоры 150*150 мм
- Мойка вклеиваемая снизу из нержавеющей стали. Типы и наличие смесителя, дозаторов, измельчителя и пр. обсудить с Заказчиком.



4. М-31 - М-33 Столы

Материал:

- МДФ под дерево, фанлайн (только если улучшить его износостойкость), шпон. Дерево без руста, сучков, однородный рисунок (см. визуализация)

Особенности:

- Разборный (для заноса во внутрь)
- Передвигаемый (для возможности сдвинуть столы вместе)
- Толщина столешницы 50 мм.
- М-31 необходимость выдвижных ящиков обсудить с Заказчиком.



5. М-42 Перегородка

Материал:

- Металлическая труба, RAL 9005 матовый
- Рифленое матовое стекло

Особенности:

- Высота - 1300 мм, глубина 50-75 мм
- Крепеж к полу и колонне (при наличии)
- Предусмотреть расположение розеток, скрытая проводка в металлической каркасе. При необходимости возможно совместить с ребром жесткости.



6. М-7 Кухня и полки


Материал:

- Кухня - МДФ в покраске по NCS. Столешница - искусственный камень однотонный в цвет МДФ.
- Полки - нерж. сталь/алюминий.



Особенности:

- Толщина фасадов 20 мм
- Визуально опустить цоколь за счет фасадов. Высота от ур.ч.п. - 15-30 мм
- Поднять фасады выше ур. столешницы (на 3д - 20 мм). Они будут служить ограничителем для выставляемой продукции, а также элементом открывания шкафа (за фасад)
- Подсветка полок - светодиодная лента в матовом рассеивающем профиле, 3000 К.
- Полки разместить с уклоном, для демонстрации выложенной продукции.
- Глубина полок (по горизонтали, без учета уклона) - 320 мм.

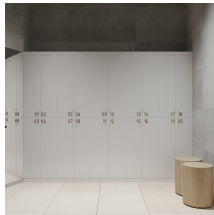

7. М-20 Гардеробная с локерами

Материал:

- МДФ покраска, внутри каркас ЛДСП/МДФ, цвет - подобрать оттенок белого
- Замок - хром
- Нумерация - шпон/массив, тонированный (темно-коричневый).

Особенности:

- Внутри вешало либо крючки, обсудить с Заказчиком
- У цоколя фальш-фасад, вровень с открывающимися фасадами.
- Габарит глубины - до границы стены.
- Открывание модулями сопоставимо с расположением нумерацией (один фасад левое открыв-ие, другой правое)
- Высота до отм. наличника двери (наличник двери, зеркало, гардеробная на одной линии)



8. Ручка витражной двери

Материал:

- Массив дуба/бука (обработанный для износостойкости, нужна тактильность). Тонировка в цвет дерева в проекте.
- Крепление ручек нерж.сталь

Особенности:

- Высота (габарит, не межосевое) - 1000 мм
- Может быть изготовлено Изготовителем мебели, витражей.

Примечание:

1. Все материалы необходимо привести к необходимому классу огнестойкости и износостойкости.
2. Все применяемые отделочные материалы должны иметь сертификаты по гигиенической и пожарной безопасности по стандартам РФ. Импортные изделия - оборудование, при отсутствии соответствующих сертификатов, должны иметь технические свидетельства, подтверждающие их годность для применения в условиях строительства и эксплуатации объектов на территории РФ.
3. Детальные чертежи для изготовления разрабатываются конструктором со стороны Изготовителя.
4. Проект является эскизным. Необходимые доработки и уточнения произвести в проекте раздела АИ (архитектурные интерьеры), АИ РД либо самостоятельно стороной Заказчика при реализации.
5. Для согласования материалов требуются предварительные образцы от Изготовителя.

						Описание эскизного технического задания на мебель под заказ	Лист
Изм.	Лист	№ док.	Подпись	Дата			05



Согласовано			
Взам. инв. №			
Подп. и дата			
Инв. № подл.			

					3д визуализация. 2.202.1 – демонстрационный класс	Лист
Изм.	Лист	№ док.	Подпись	Дата		07



Согласовано				
Взам. инв. №				
Подп. и дата				
Инв. № подл.				

					3д визуализация. 2.202.1 – демонстрационный класс	Лист
Изм.	Лист	№ док.	Подпись	Дата		08

Согласовано			

		Взам. инв. №	
Инв. № подл.		Подп. и дата	



Изм.	Лист	№ док.	Подпись	Дата

3д визуализация. 2.202.1 – демонстрационный класс

Согласовано				
Инв. № подл.	Подп. и дата	Взам. инв. №		



					3д визуализация. 2.202.1 – демонстрационный класс, 2.202.2, 2.204.2 – гардеробные	Лист
Изм.	Лист	№ док.	Подпись	Дата		10



Создано		Взам. инв. №		Подп. и дата	Инв. № подл.

Изм.	Лист	№ док.	Подпись	Дата	3д визуализация. 2.204.1 – практический класс	Лист
						11