




РАЗРЕЗ 1 - 1

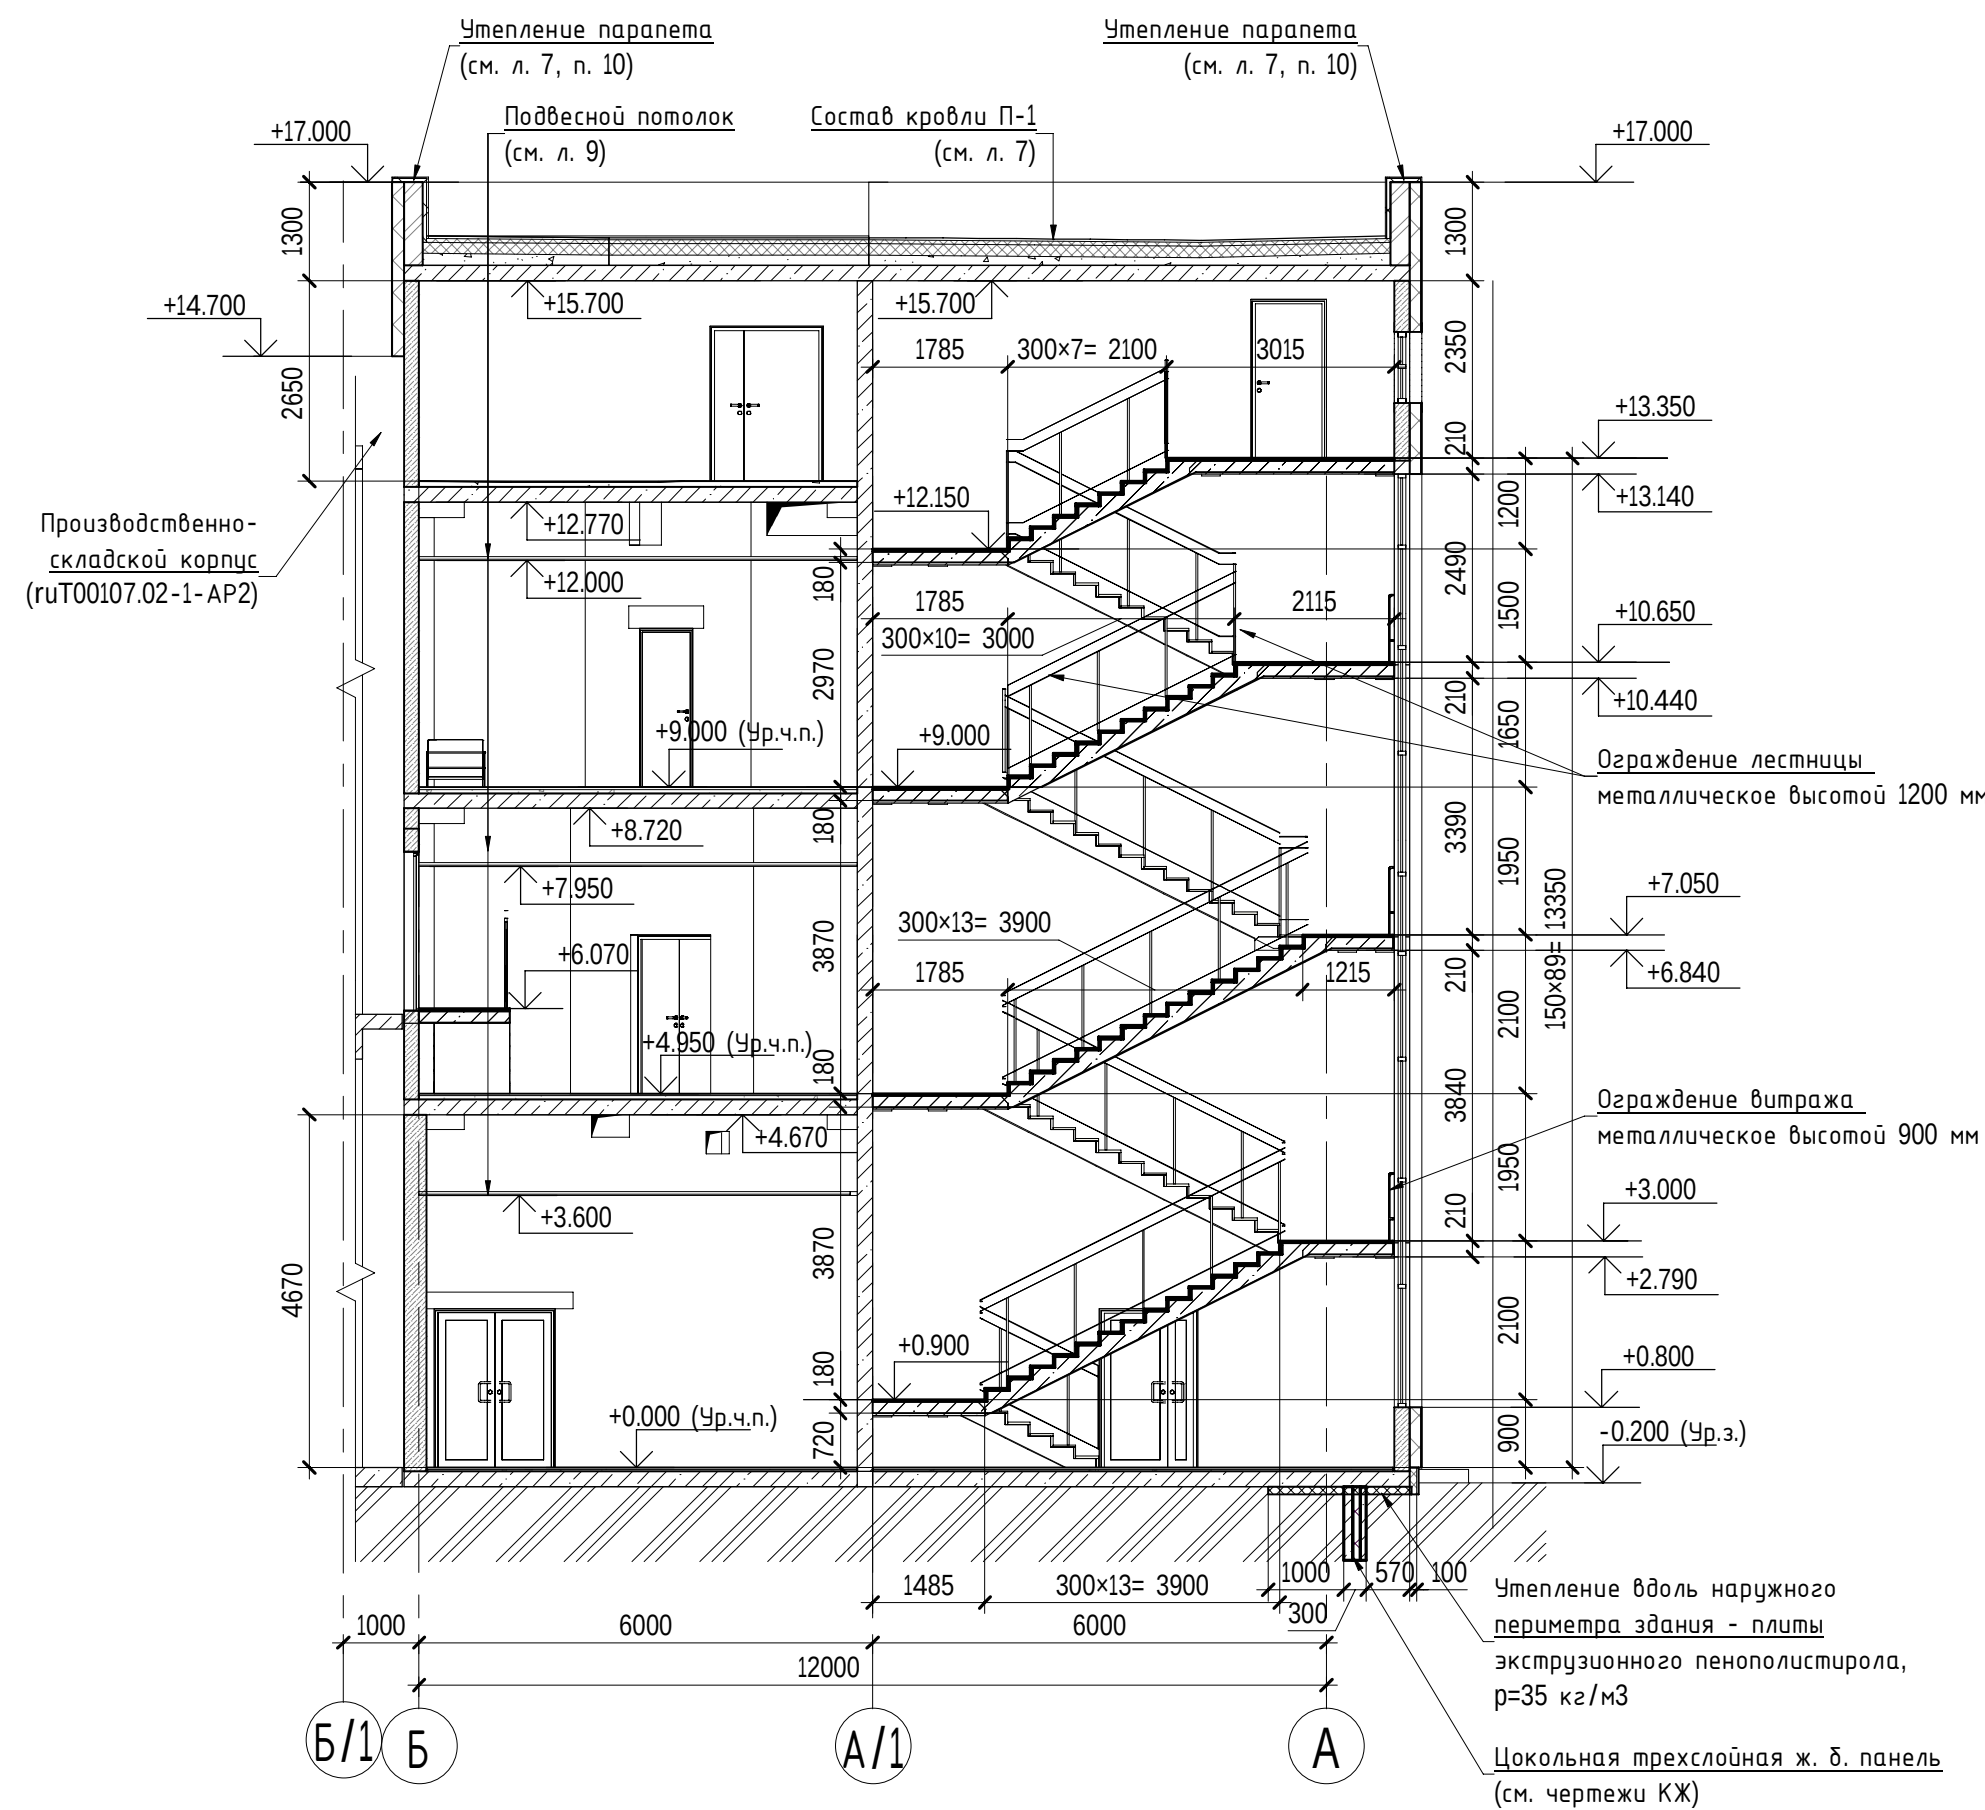


РАЗРЕЗ 2 - 2

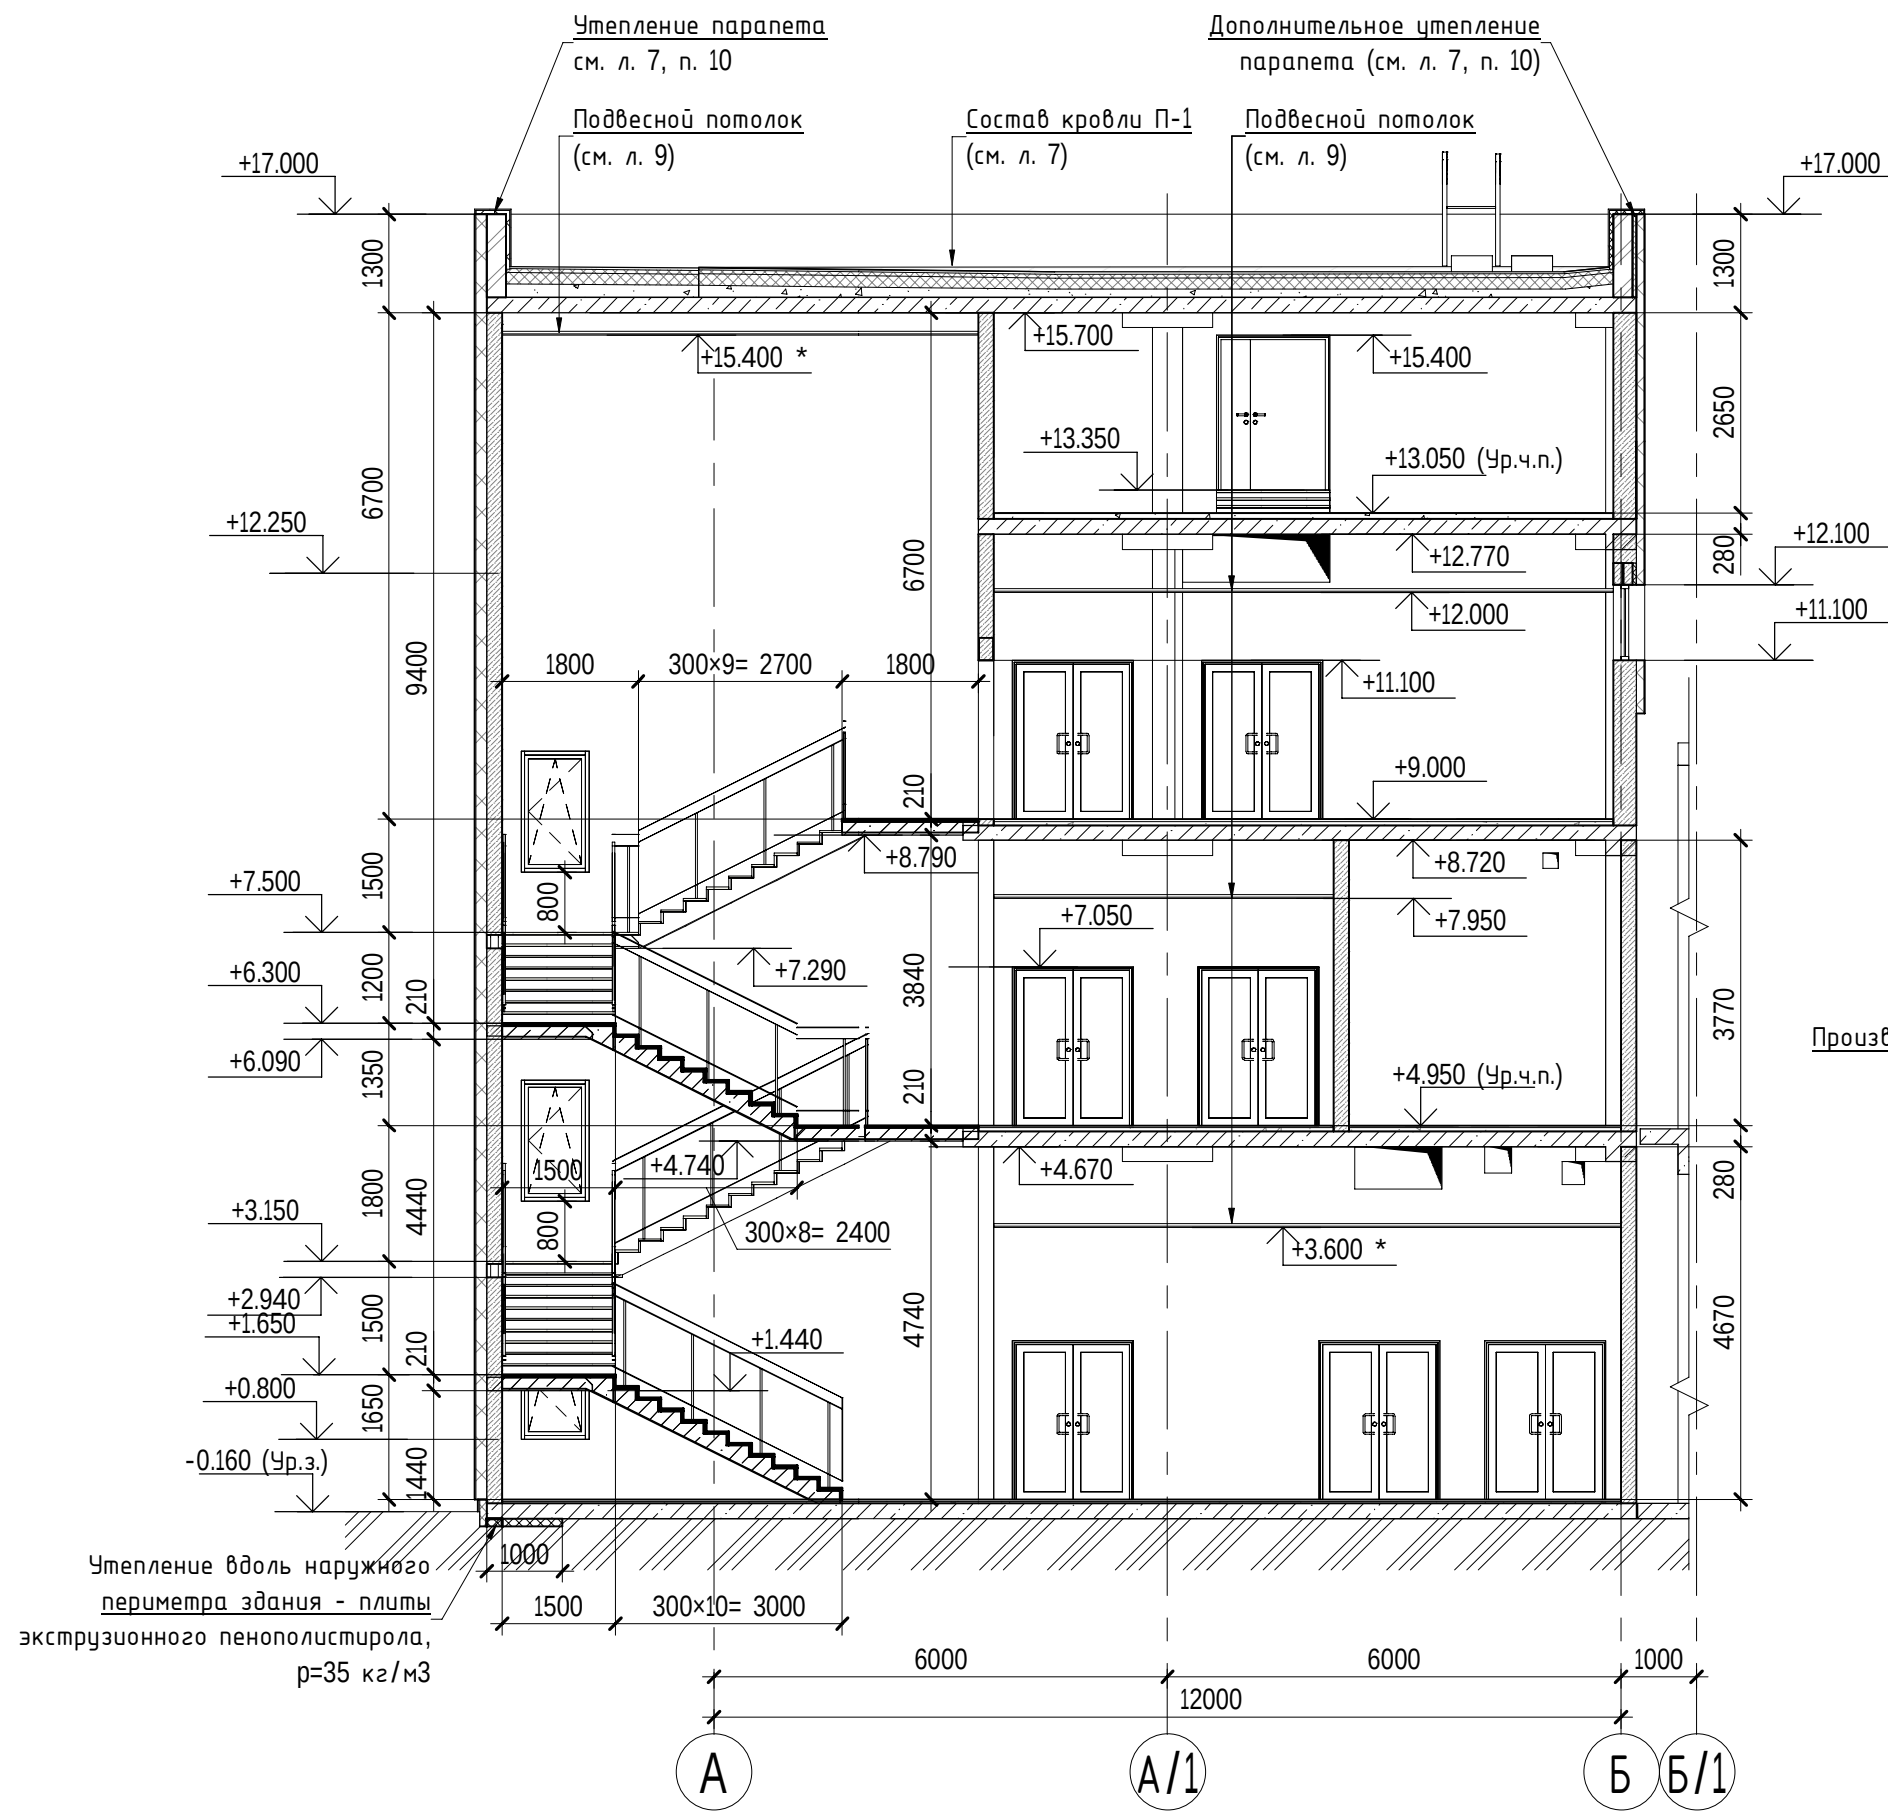


РАЗРЕЗ 3 - 3

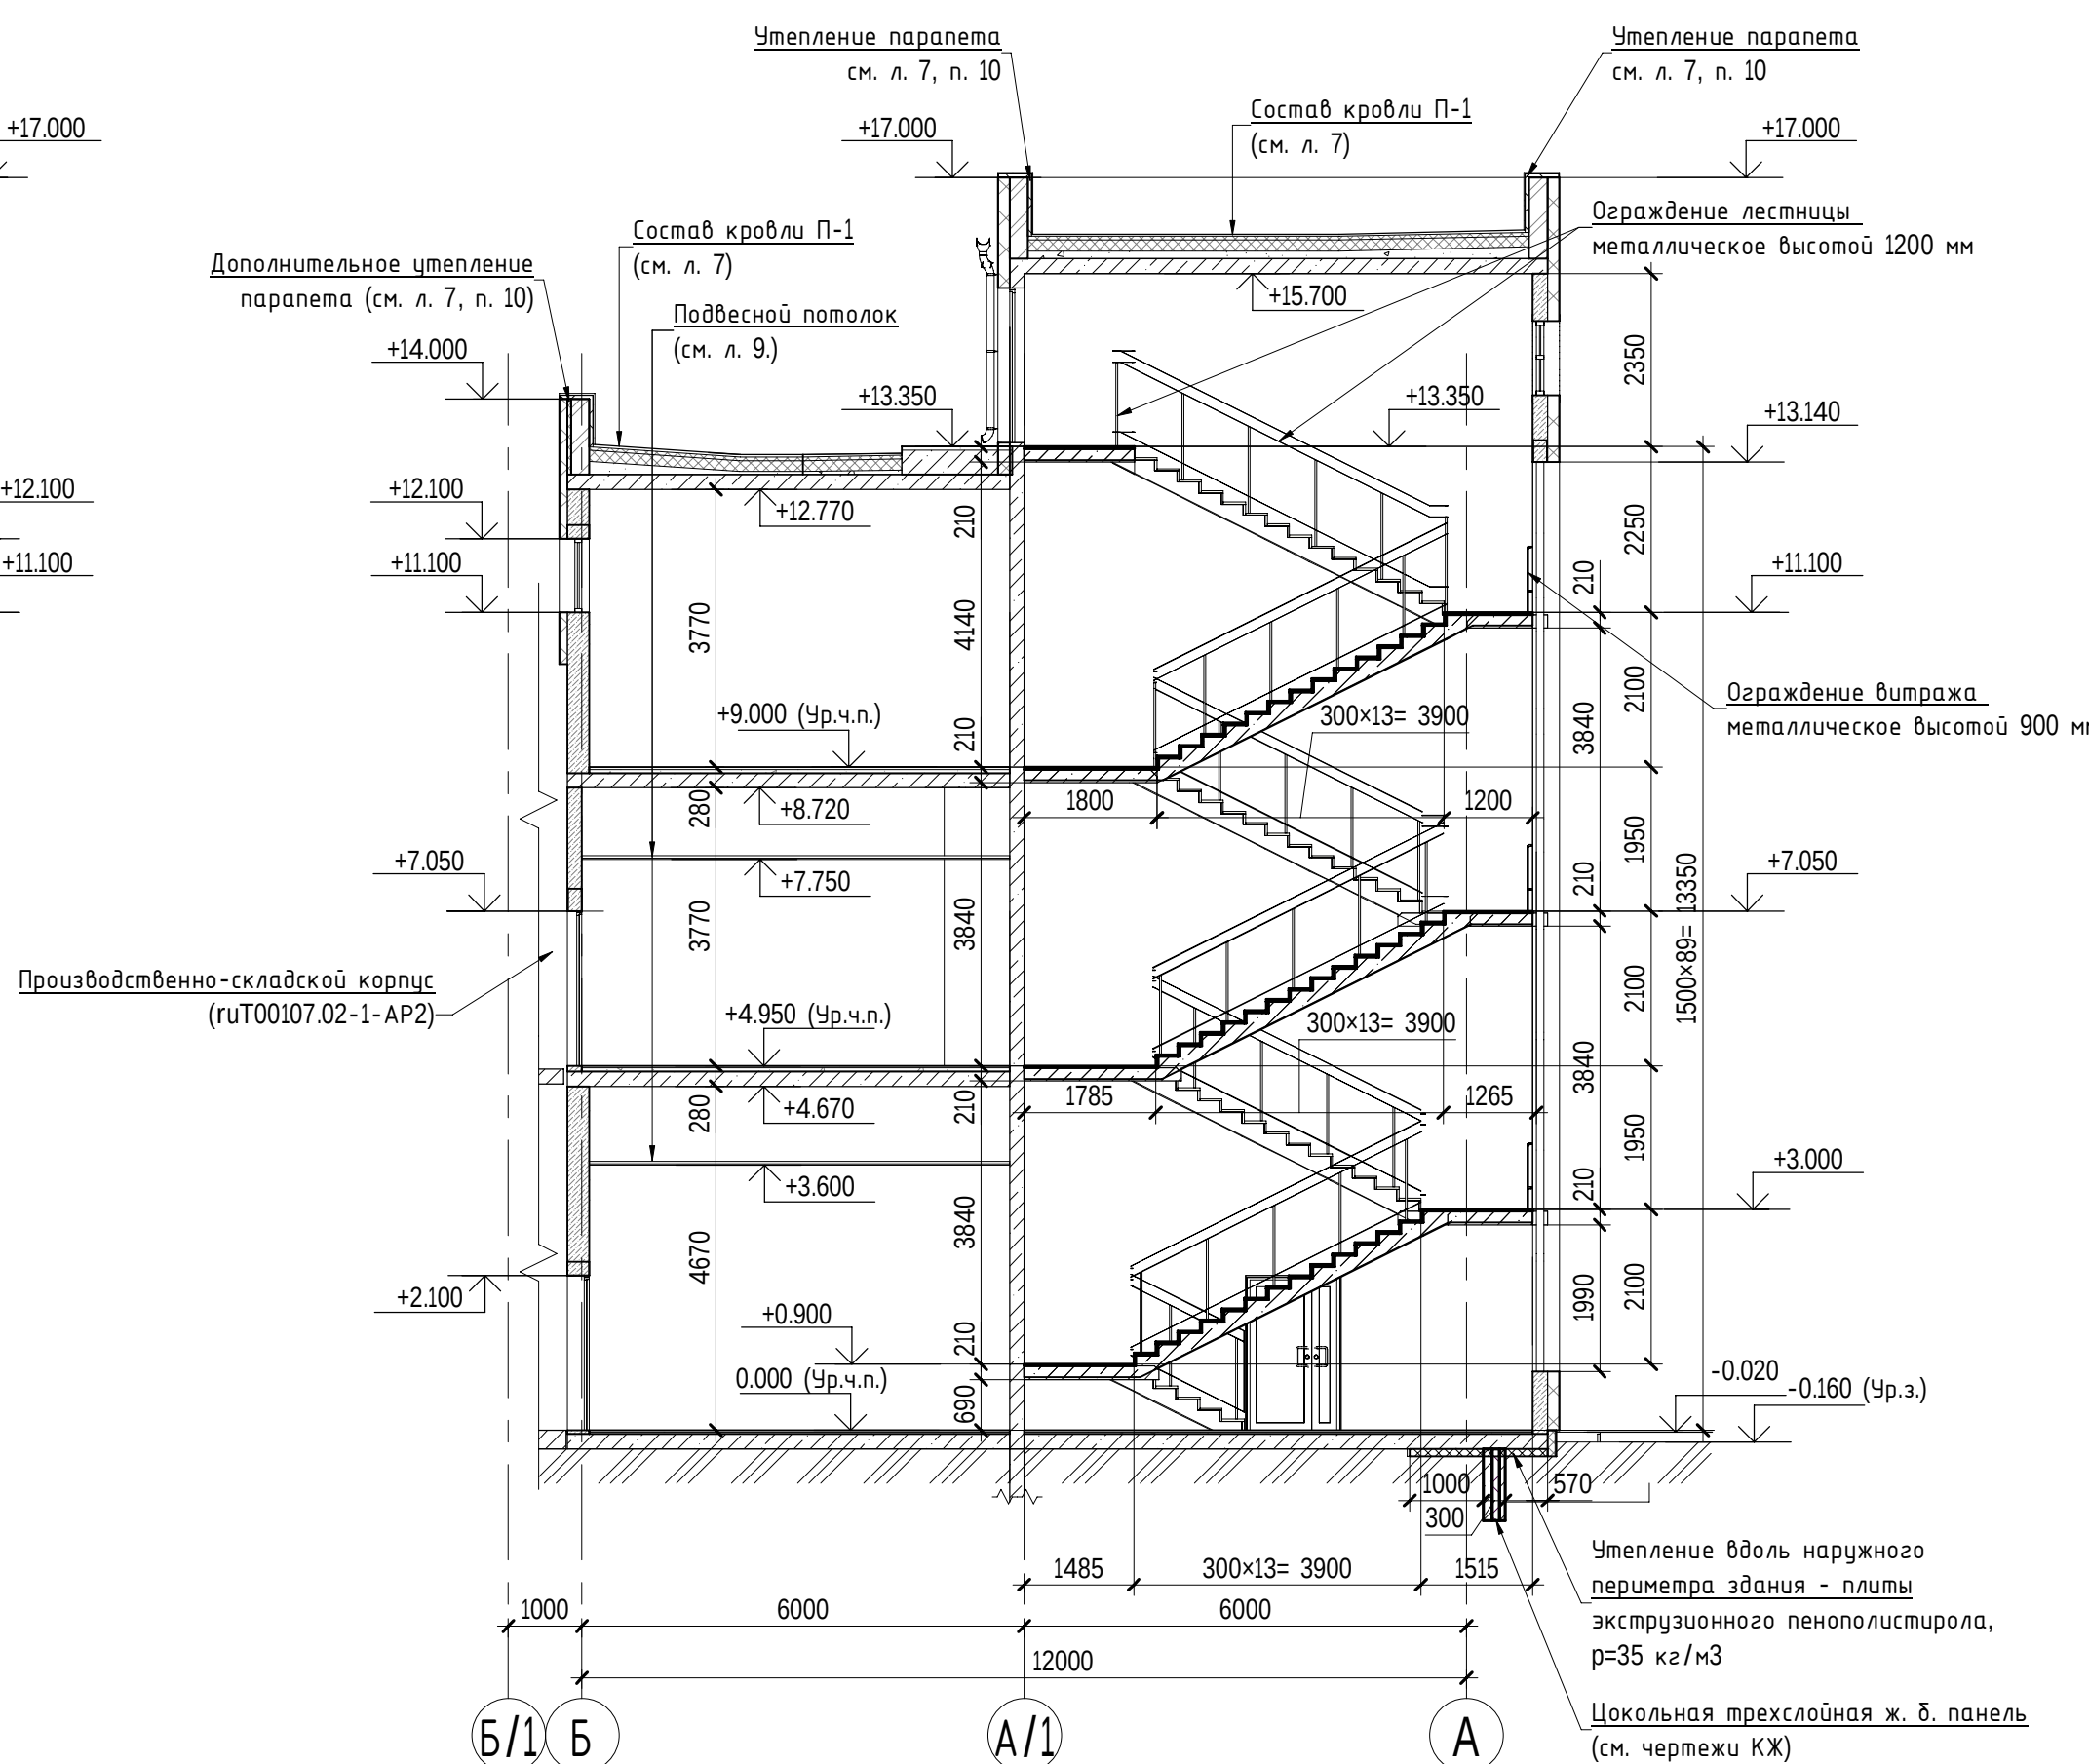

РАЗРЕЗ 4 - 4

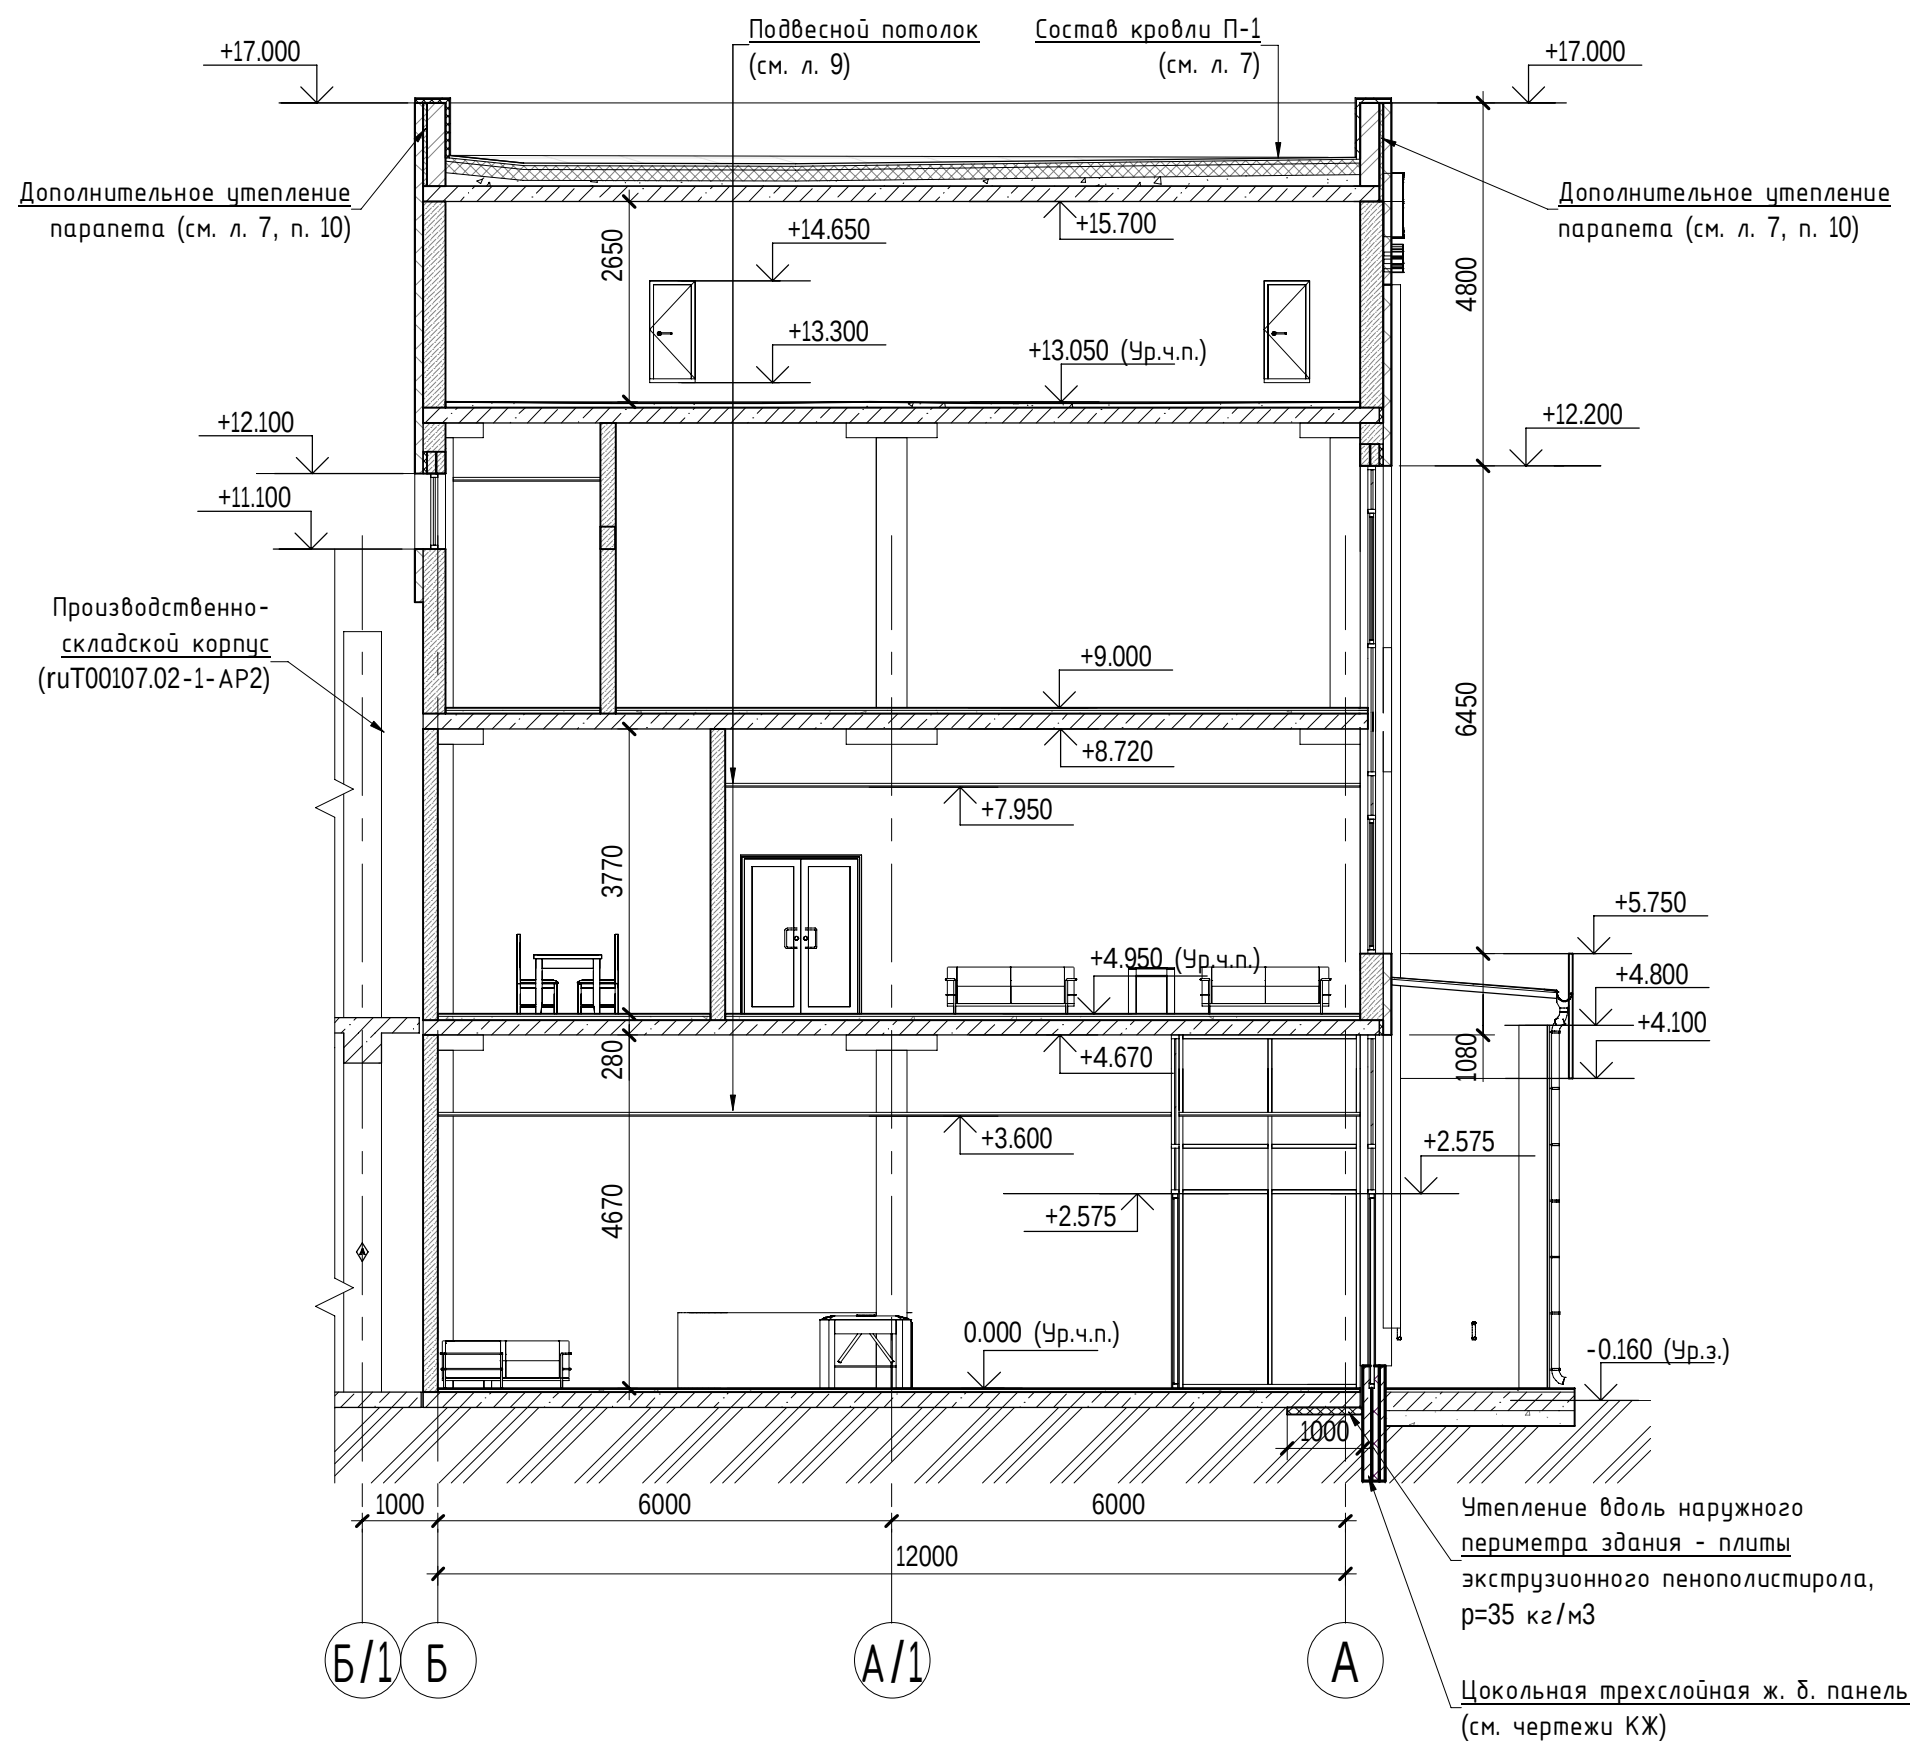

РАЗРЕЗ 5 - 5

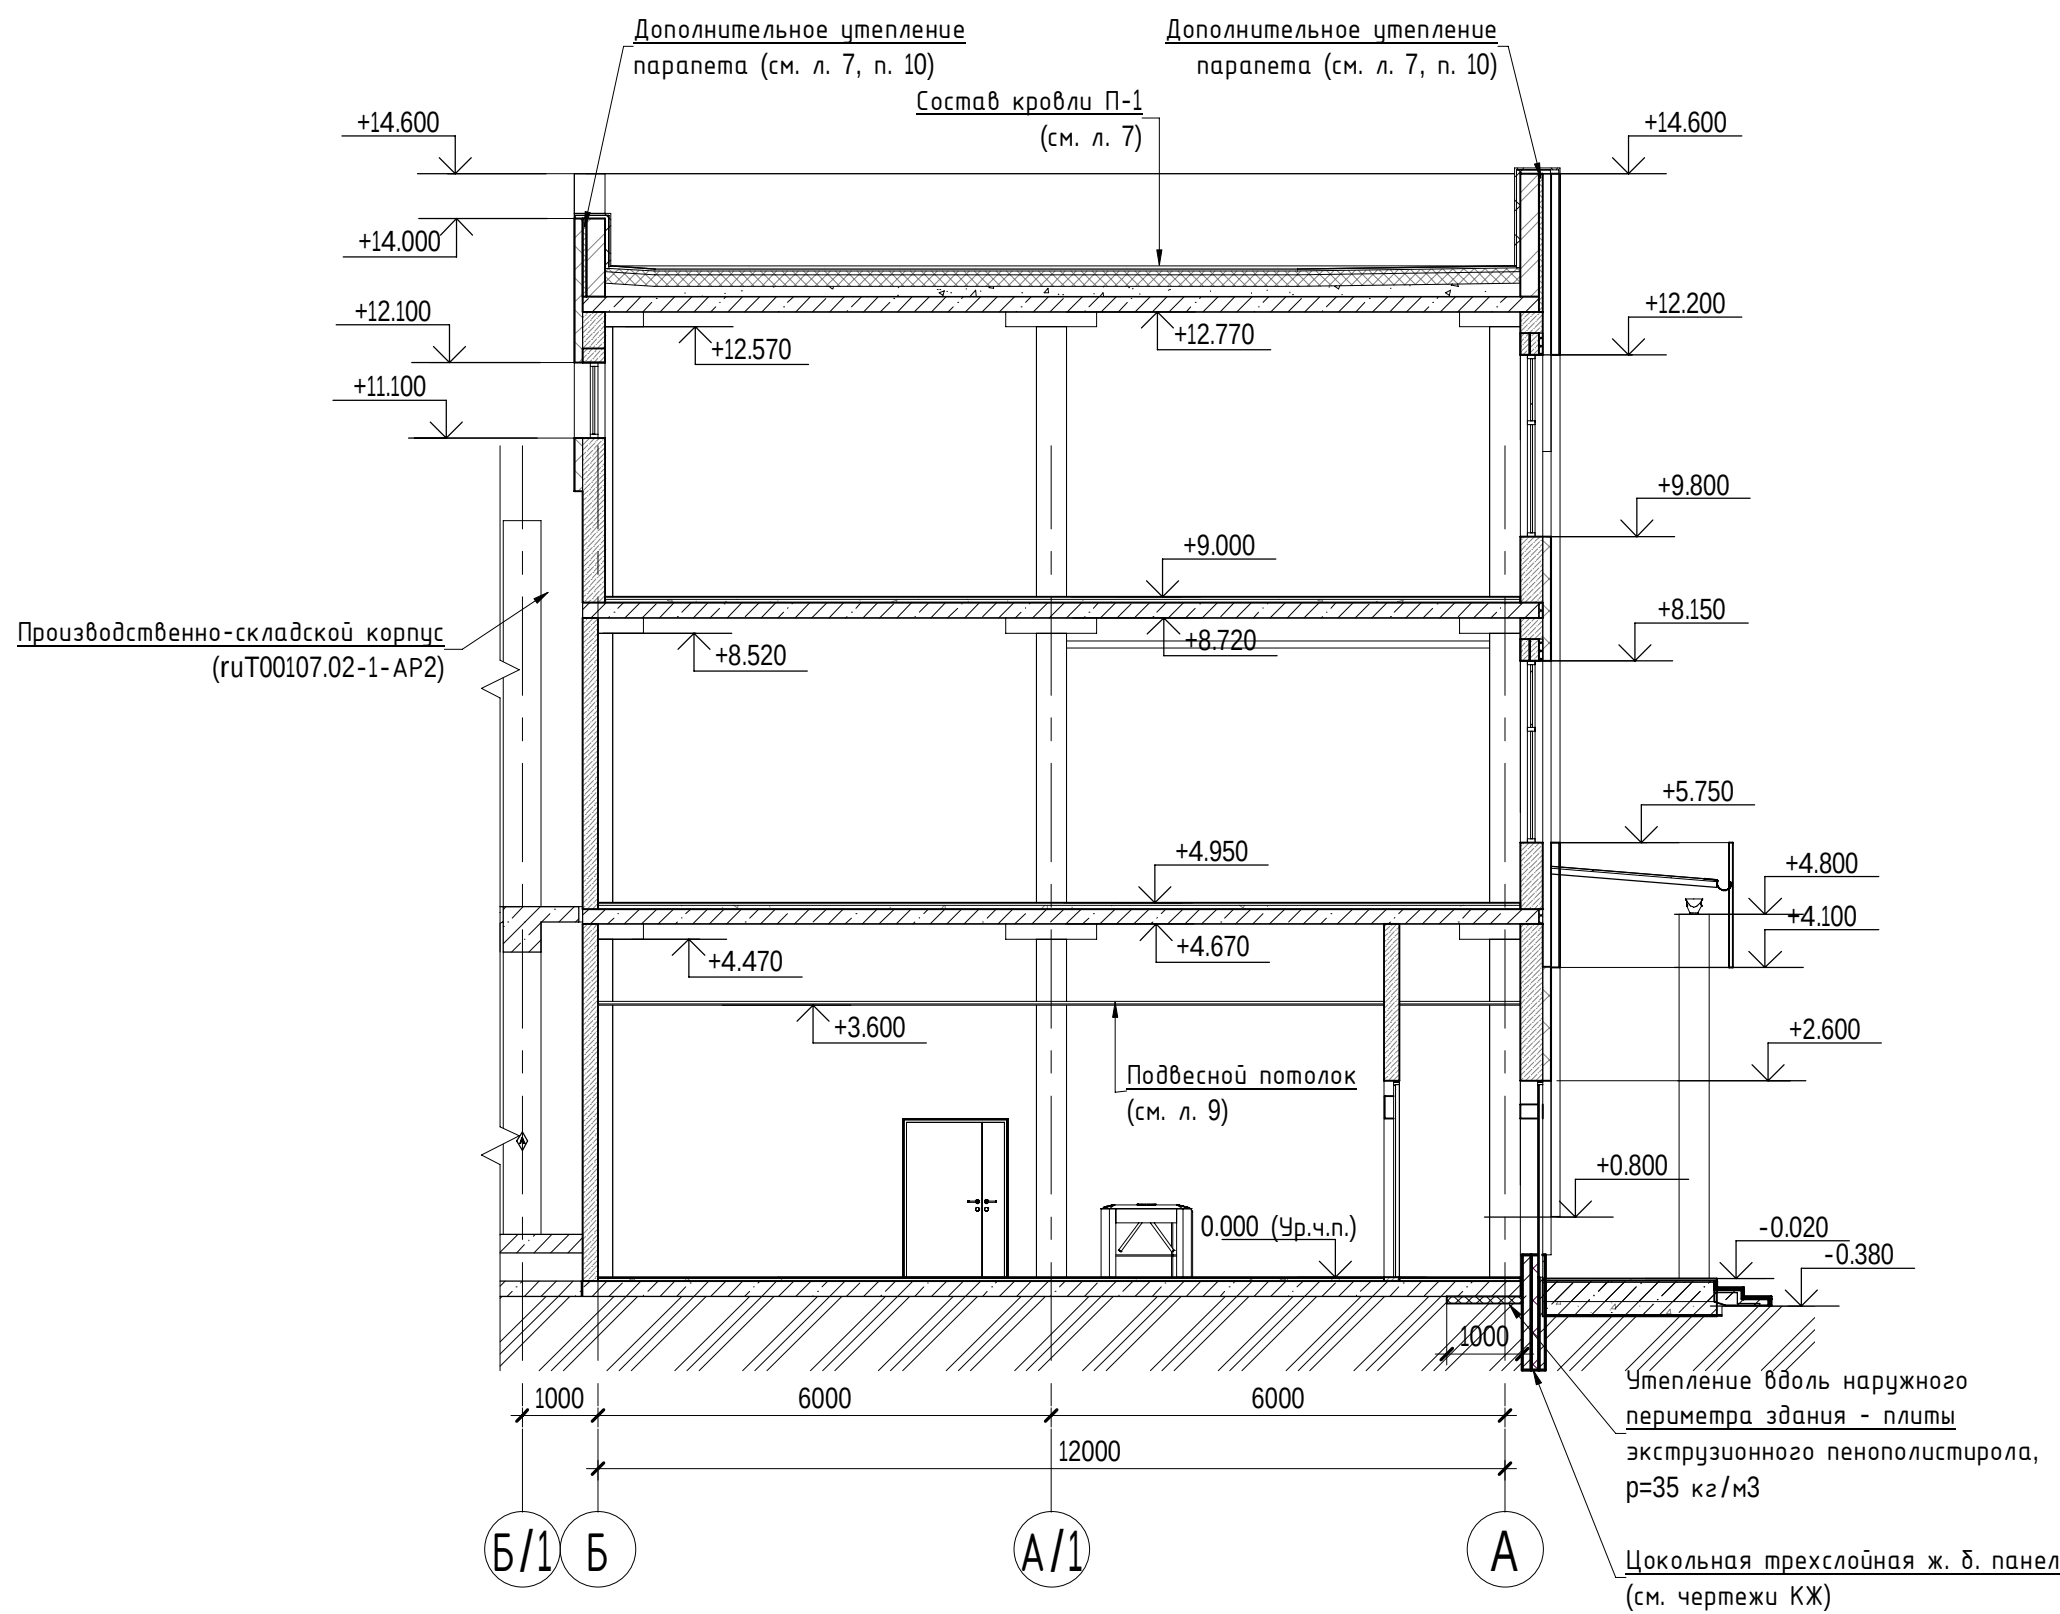

- Ведомость чертежей и общие указания см. на л. 1, общие планы с экспликацией помещений - на л. 2, монтажные планы - на л. 3..6, кровли - на л. 7, планы полов - на л. 8, фасады - на л. 10.
- Относительная отметка 0.000 соответствует абсолютной отметке 228.50 м.

С	12.08.2020	Изменена планировка	SZKV	EBBA	ASTV	IKKV
В	13.04.2020	Доб. отв. и проемы. Уточ. отм. подв. потолков	SZKV	EBBA	ASTV	IKKV
А	16.03.2020	Удал. стены (А-А/1) на отм. 0.000 и +4.950 (Разрез 2-2)	EBBA	SZKV	ASTV	IKKV
О	17.19.2019	Первый выпуск	EBBA	SZKV	ASTV	IKKV
Ред./Rev.	Дата/Date	Описание/Description	Разр./Drawn	Проб./Ckd	См./Seen	
Заказчик: АО "Снак"		Проект/Project	ruT00107.02	Лист/Doc.	11 - 11	44 001 м/Sc
Client						
			ruT00107.02 - 2 - AP			
Производственно-складской комплекс пищевой промышленности, с административными помещениями, складом восточного хранения сырья, зданиями контрольно-пропускных пунктов, сепсами и оборудованием инженерно-технического обеспечения. Место размещения Екатеринбург						
Изм.	Колуч.	Лист	N док.	Подп.	Дата	
Разработал	Буденчикова				12.19	
Проверил	Жуйков				12.19	
Административно-вытовой корпус						Стадия
						Лист
						Листов
						P 11
Н. контр.	Какучев				12.19	
ГИП	Стародубцев				12.19	
Разрезы 1-1...5-5						BILFINGER TEBODIN