

**ОБЩЕСТВО С ОГРАНИЧЕННОЙ ОТВЕТСТВЕННОСТЬЮ
ПРОЕКТНО-КОНСТРУКТОРСКОЕ БЮРО «АВАНГАРД»**

450105, г.Уфа, ул. Баязита Бикбая, 15

Тел./факс: +7 (347) 200-83-14

email: mail@pkb-avangard.ru

pkb-avangard.ru

Свидетельство СРО-П-Б-0247 от 15.08.2013г

Заказчик: АО Санаторий «Янган-Тау»

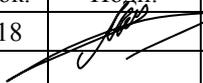
**Реконструкция спального корпуса №4 (входная группа)
санатория Янган-Тау, РБ**

Рабочая документация

Том 5

Мероприятия по обеспечению доступа инвалидов

0066-09.2017-01-ОДИ

Изм.	№ док.	Подп.	Дата
1	09-18		09.18

Уфа 2018г.



**ОБЩЕСТВО С ОГРАНИЧЕННОЙ ОТВЕТСТВЕННОСТЬЮ
ПРОЕКТНО-КОНСТРУКТОРСКОЕ БЮРО «АВАНГАРД»**

450105, г.Уфа, ул. Баязита Бикбая, 15

Тел./факс: +7 (347) 200-83-14

email: mail@pkb-avangard.ru

pkb-avangard.ru

Свидетельство СРО-П-Б-0247 от 15.08.2013г

Заказчик: АО Санаторий «Янган-Тау»

**Реконструкция спального корпуса №4 (входная группа)
санатория Янган-Тау, РБ**

Рабочая документация

Том 5

Мероприятия по обеспечению доступа инвалидов

0066-09.2017-01-ОДИ



Директор

Р.Р. Тухватуллин

Главный инженер проекта

К.Е. Малафеев

Уфа 2018г.

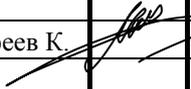
Взам. инв.№

Подпись и дата

Инв. № подл.

**Состав проекта
«Реконструкция спального корпуса №4
(входная группа) санатория Янган-Тау, РБ»
Рабочая документация**

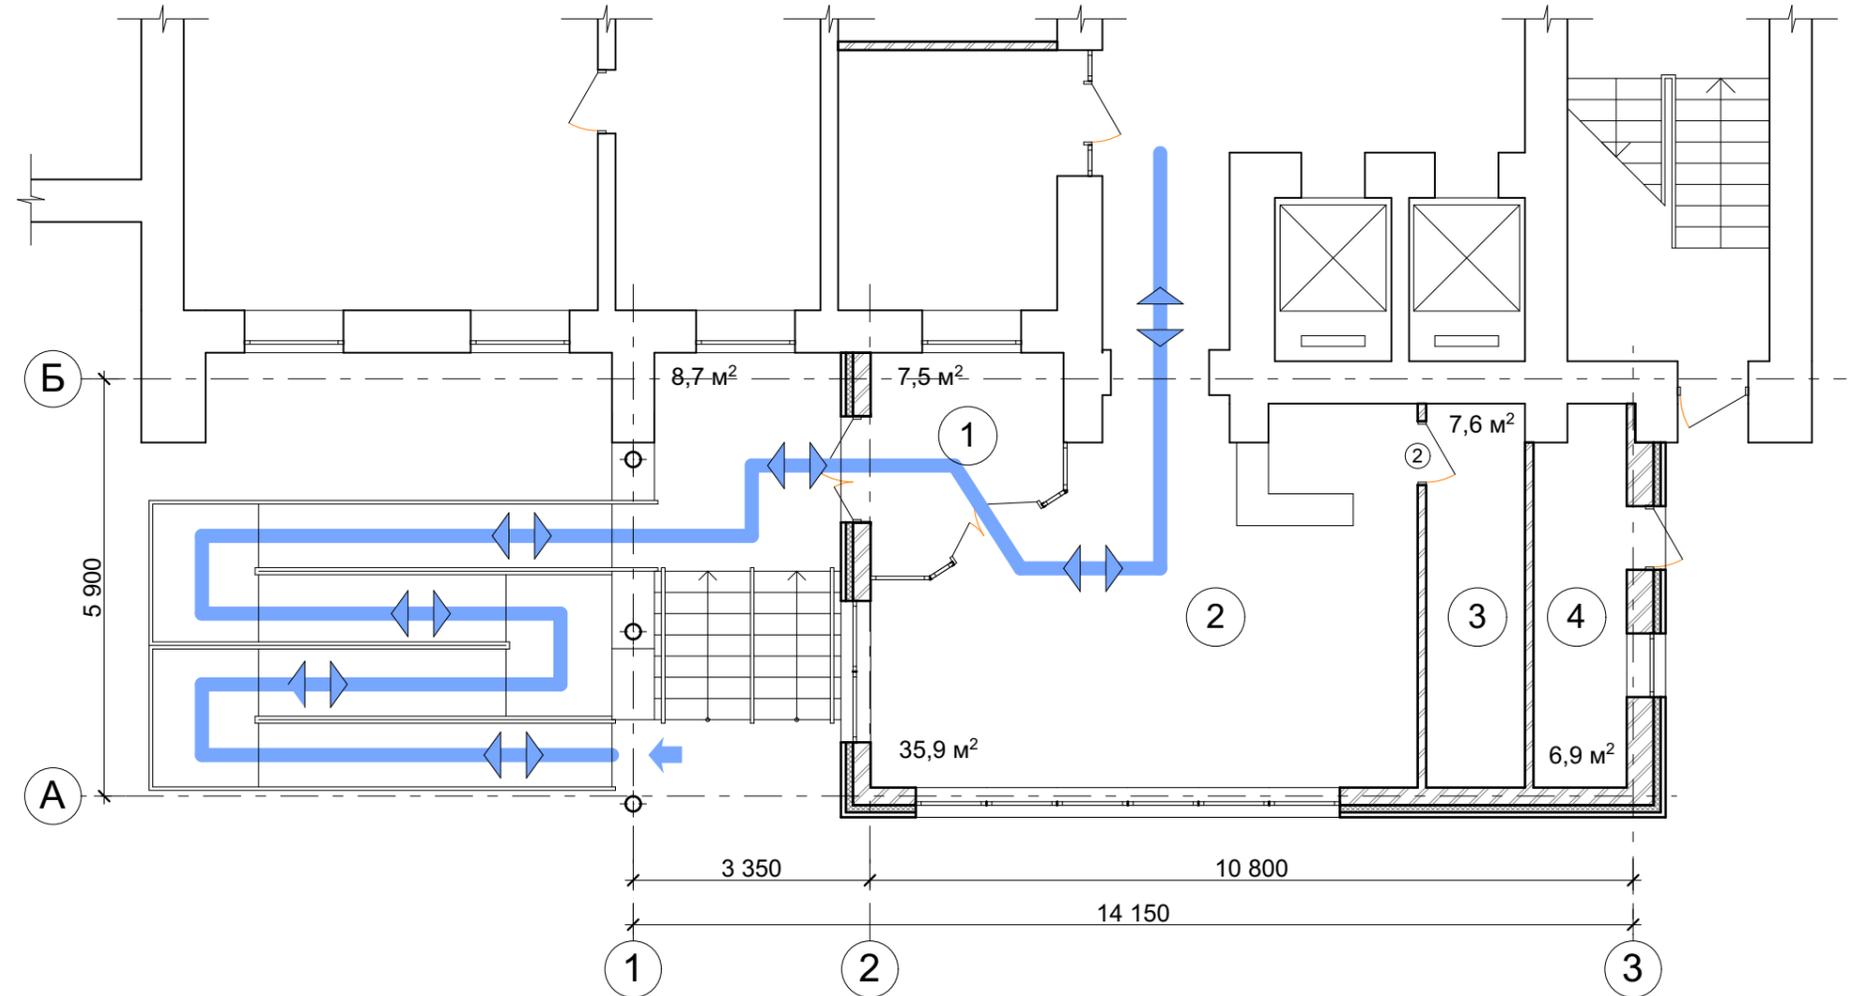
№	Обозначение	Наименование	Примечание
1	0066-09.2017-01-ПЗ	Пояснительная записка	
2	0066-09.2017-01-ГП	Генеральный план	
3	0066-09.2017-01-АР	Архитектурные решения	
4	0066-09.2017-01-КЖ	Конструкции железобетонные	
5	0066-09.2017-01-ОДИ	Мероприятия по обеспечению доступа инвалидов	

						0066-09.2017-01-СП		
Изм.	Колуч	Лист	№док	Подпись	Дата	Стадия	Лист	Листов
						Р	1	1
ГИП		Малафеев К.			09.18	Реконструкция спального корпуса №4 (входная группа) санатория Янган-Тау, РБ Состав проекта ООО ПКБ «АВАНГАРД»		
Н.контр.		Тухватуллин			09.18			



Условные обозначения

- Проектируемая входная группа
- Проектируемый бордюрный камень
- Существующий бордюрный камень
- Входы в здание доступные МГН
- Пути доступа и движения МГН
- Места пересечения людских потоков



Экспликация помещений:

1. Тамбур - 7,5 кв.м.
2. Вестибюль - 34,6 кв.м.
3. Помещение персонала - 7,4 кв.м.
4. Подсобное помещение - 6 кв.м.

ДАННЫЙ ЧЕРТЕЖ НЕ ПОДЛЕЖИТ РАЗМНОЖЕНИЮ ИЛИ ПЕРЕДАЧЕ ДРУГИМ ОРГАНИЗАЦИЯМ И ЛИЦАМ БЕЗ СОГЛАСОВАНИЯ С АВТОРОМ.

Изм.	Кол.	Лист	#док.	Подпись	Дата	0066-09.2017-01 - ОДИ			
						Реконструкция входной группы спального корпуса №4 санатория Янган-Тау, РБ	Стадия	Лист	Листов
ГАП				Кравчук В.Н.	09.18		Р	2	
Архитектор				Кравчук С.В.	09.18	План этажа на отм. 0.000 М 1:100 Схема путей перемещения маломобильных групп населения по территории М 1:500	ООО ПКБ "АВАНГАРД"		
Н.Контроль				Кравчук В.Н.	09.18				