


Согласовано		Согласовано		Взам. инв. №	Лист	Дата
Раздел КЖ	Егоркин	Раздел ЭМ	Бабин			
Раздел ОВ	Галиева	Раздел ТХ	Галиева	Инв. № подл.	Лист	Дата
Раздел ВК	Козлов	Раздел ВК	Козлов			

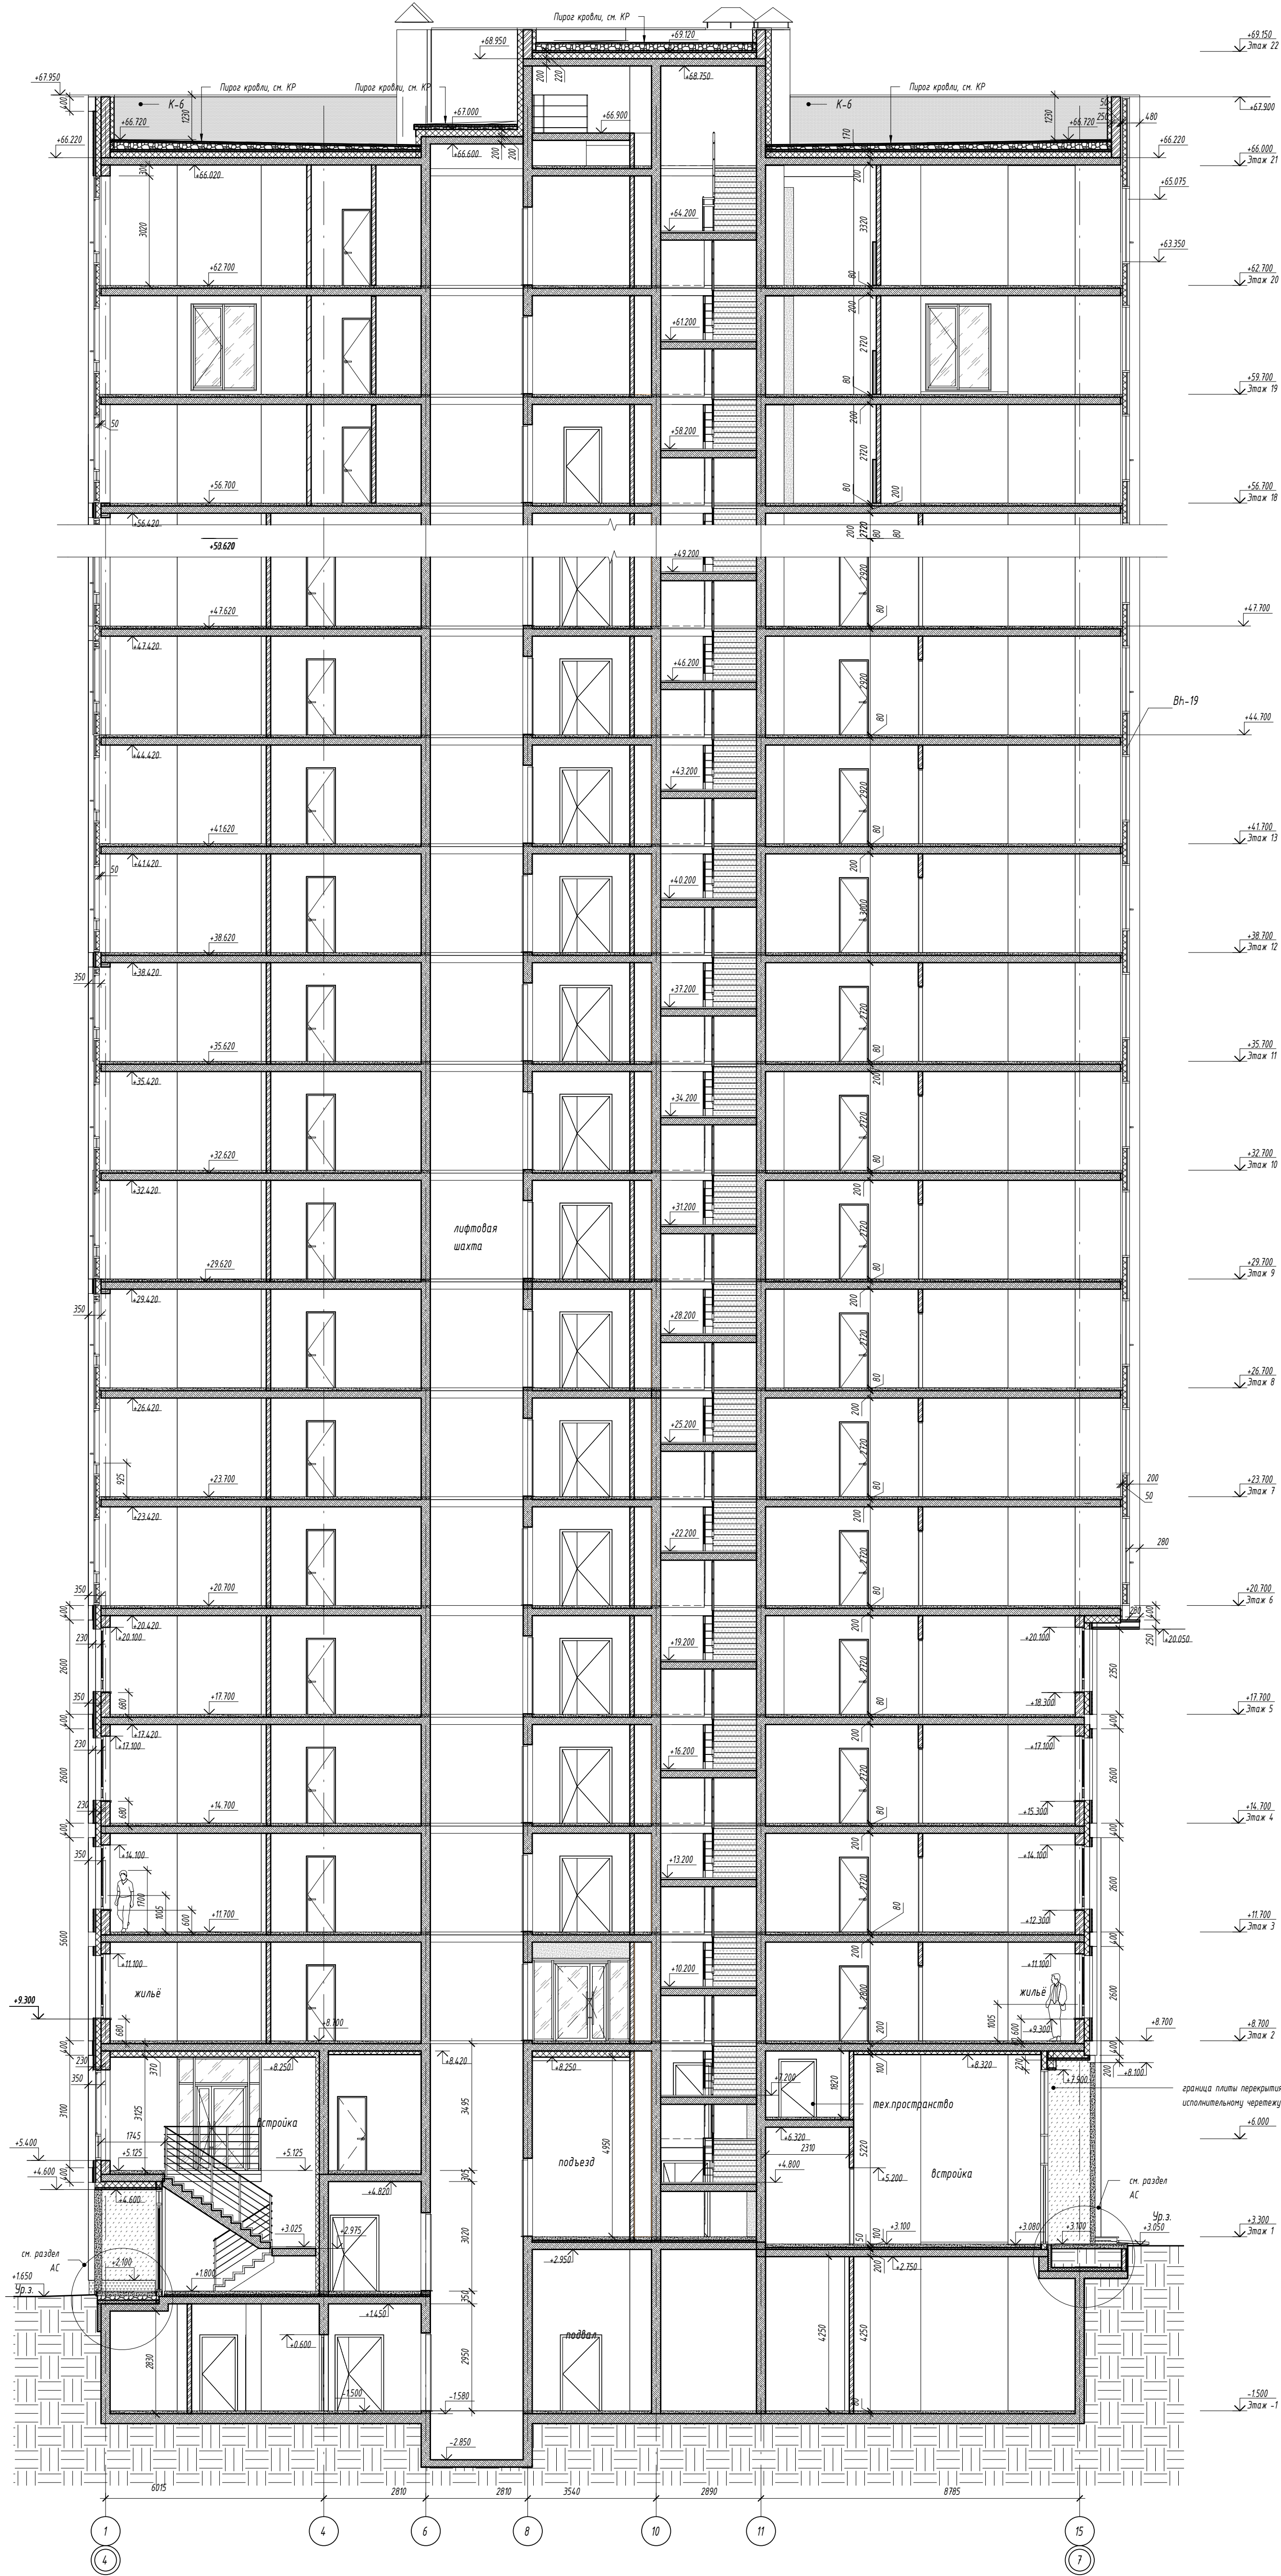

Примечание:

- За относительную отметку 0.000 принят уровень чистого пола первого этажа секции 1Д, что соответствует абсолютной отметке 168.50.
- Данный лист см. совместно с разделами КЖ, ОВ, ВК, ЭС.
- Маркировку разреза см. планы, листы АР-3...15.
- Фасады см. листы АР-16...19.

Данный комплект чертежей не подлежит размножению или передаче другим организациям и лицам без согласия ООО АБ "Проспект"

						94-18 - 15-АР				
4		Зам.	04/20		06.20	Многоэтажный жилой дом со встроенной автостоянкой по улице 50-летия Октября в Советском районе городского округа город Уфа Республики Башкортостан				
1	5	Изм.	01/20		02.20					
Изм	Колуч	Лист	И док.	Подпись	Дата					
Разраб.		Кузьмин			05.20	Секция 15		Стадия	Лист	Листов
Разраб.		Коренкина			05.20			Р	20	
Гл. спец.		Сафаров			05.20	Разрез 1-1		PRSPKT architects 000 АБ "Проспект" г.Уфа		
Проверил		Сафаров			05.20					
И. контр.		Бакиев			05.20					