


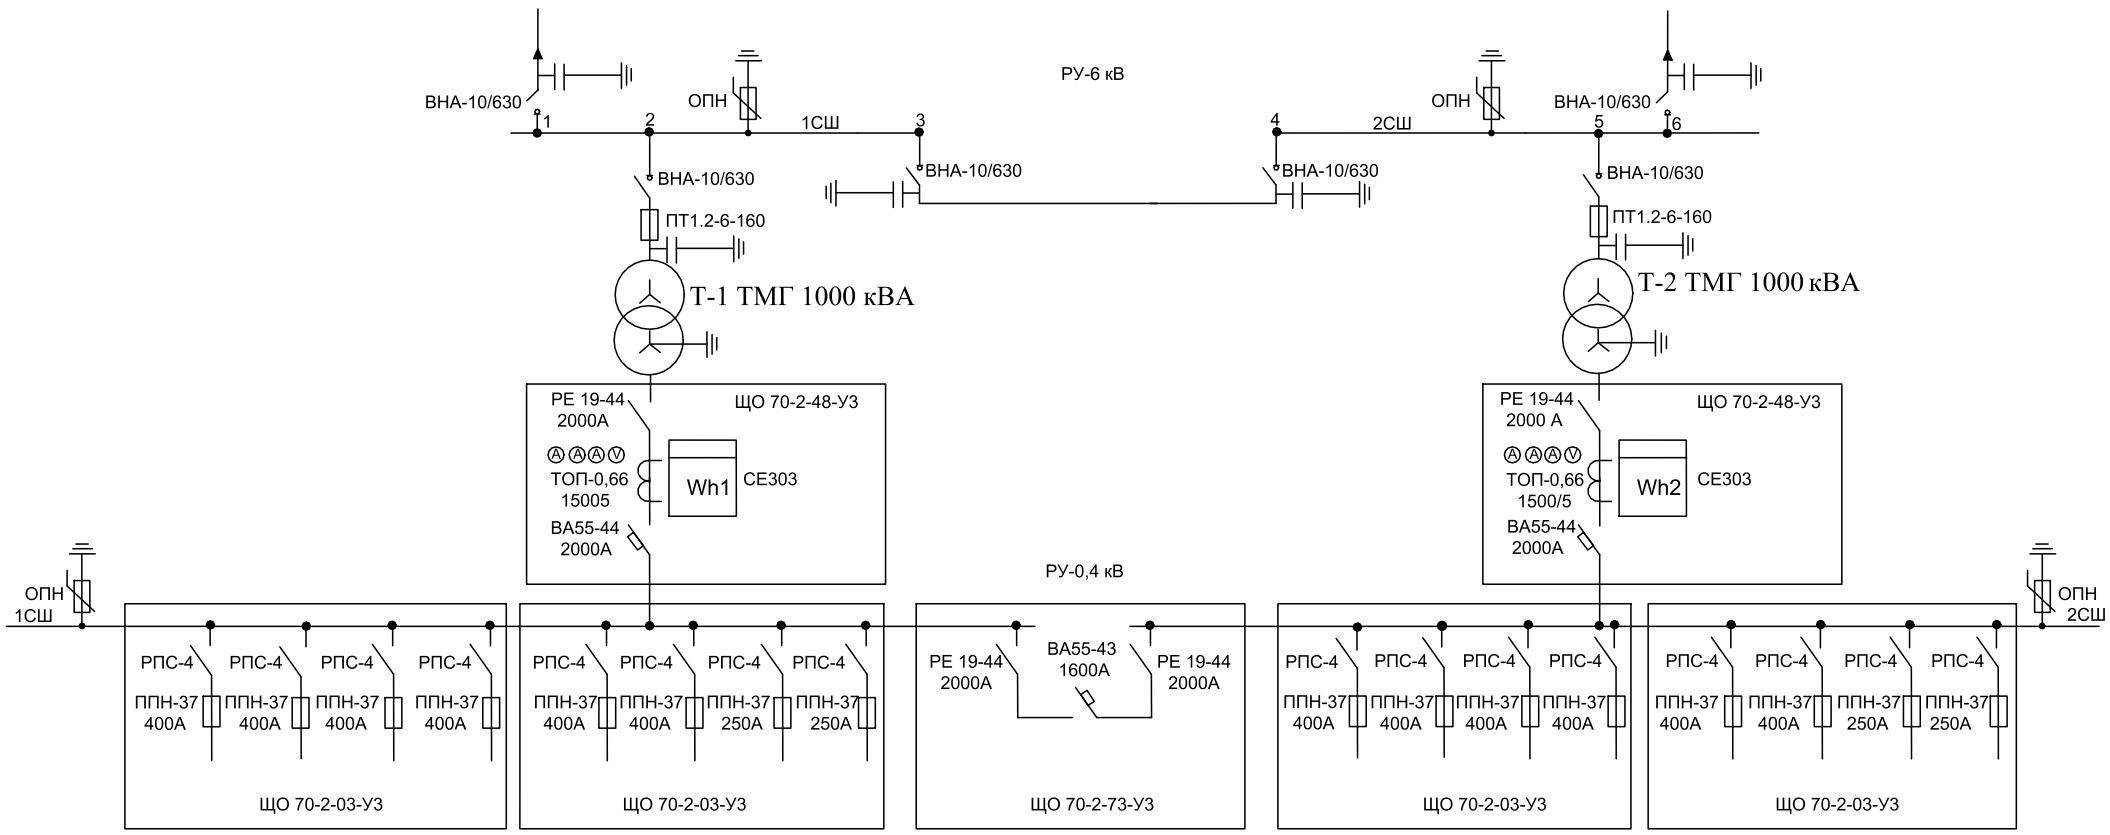

				Комплектная трансформаторная подстанция блочного исполнения 2БКТП-1000/ 6 /0,4кВ	Лит			Масса	Масштаб	
				Однолинейная схема	Лист 1			Листов 1		