

СОГЛАСОВАНО:

« » 2023 года

Наименование программного продукта
Наименование редакции сметных нормативов

Реквизиты приказа Минстроя России об утверждении дополнений и изменений к сметным нормативам

ГРАНД-Смета, версия 2023.2

Приказ Минстроя России от 26.12.2019 № 876/пр; Приказ Минстроя России от 04.08.2020 № 421/пр; Приказ Минстроя России от 21.12.2020 № 812/пр; Приказ Минстроя России от 11.12.2020 № 774/пр

Приказ Минстроя России от 30 марта 2020 г. № 172/пр, Приказ Минстроя России от 01 июня 2020 г. № 294/пр, Приказ Минстроя России от 30 июня 2020 г. № 352/пр, Приказ Минстроя России от 20 октября 2020 г. № 636/пр, Приказ Минстроя России от 09 февраля 2021 г. № 51/пр, Приказ Минстроя России от 24 мая 2021 г. № 321/пр, Приказ Минстроя России от 24 июня 2021 г. № 408/пр, Приказ Минстроя России от 14 октября 2021 г. № 746/пр, Приказ Минстроя России от 20 декабря 2021 г. № 962/пр; Приказ Минстроя России от 07.07.2022 № 557/пр; Приказ Минстроя России от 02.09.2021 № 636/пр, Приказ Минстроя России от 26.07.2022 № 611/пр; Приказ Минстроя России от 22.04.2022 № 317/пр

Реквизиты письма Минстроя России об индексах изменения сметной стоимости строительства, включаемые в федеральный реестр сметных нормативов и размещаемые в федеральной государственной информационной системе ценообразования в строительстве, подготовленного в соответствии с пунктом 85 Методики расчета индексов изменения сметной стоимости строительства, утвержденной приказом Министрства строительства и жилищно-коммунального хозяйства Российской Федерации от 5 июня 2019 г. № 326/пр¹

Реквизиты нормативного правового акта об утверждении оплаты труда, утверждаемый в соответствии с пунктом 22(1) Правилами мониторинга цен, утвержденными постановлением Правительства Российской Федерации от 23 декабря 2016 г. № 1452

Наименование субъекта Российской Федерации
Наименование зоны субъекта Российской Федерации

Город Верхняя Салда, ул. Строителей, д.11
(наименование стройки)

Здание ГАУ «СРЦН Верхнесалдинского района»
(наименование объекта капитального строительства)

ЛОКАЛЬНЫЙ СМЕТНЫЙ РАСЧЕТ (СМЕТА) №

Монтаж системы автоматической пожарной сигнализации и системы оповещения людей при пожаре
(наименование работ и затрат)

Составлен базисно-индексным методом
Основание Рабочий проект Г-23-01 ПС

(проектная и (или) иная техническая документация)

Составлен(а) в текущем (базисном) уровне цен III квартал 2023 года (01.01.2000)

Сметная стоимость	959.44	(51,53) тыс.руб.
в том числе:		
строительных работ	0.00	(0) тыс.руб.
монтажных работ	396.23	(17,74) тыс.руб.
оборудования	115.44	(21,38) тыс.руб.
прочих затрат	447.78	(12,42) тыс.руб.

Средства на оплату труда рабочих
Нормативные затраты труда рабочих
Нормативные затраты труда машинистов

351.82	(9,76) тыс.руб.
	824.59 чел.час.
	1.04 чел.час.

№ п/п	Обоснование	Наименование работ и затрат	Единица измерения	Количество				Сметная стоимость в базисном уровне цен (в текущем уровне цен (гр. 8) для ресурсов, отсутствующих в ФРСН), руб.			Индексы	Сметная стоимость в текущем уровне цен, руб.
				на единицу	коэффициенты	всего с учетом коэффициентов	на единицу	коэффициенты	всего			
1	2	3	4	5	6	7	8	9	10	11	12	
Раздел 1. Монтажные работы												
1	ФЕРм11-03-001-01	Приборы, устанавливаемые на металлоконструкциях, щитах и пультах, масса: до 5 кг	шт	2	1	2						
	Объем=1+1											
	1 ОТ											
	4 М						5.16		10.32	36.05	372.04	
	ЗТ		чел.-ч	0.52		1.04	1.09		2.18	6.95	15.15	
	Итого по расценке						6.25		12.50		387.19	
	ФОТ								10.32		372.04	
	Пр/812-053.0-1 НР Приборы, средства автоматизации и вычислительной техники		%	90		90			9.29		334.84	
	Пр/774-053.0 СП Приборы, средства автоматизации и вычислительной техники		%	46		46			4.75		171.14	
	Всего по позиции											
2	ФССЦ-61.2.04.10-0005	Пульт контроля и управления охранно-пожарный, марка "С2000"	шт	1	1	1	367.70		26.54		893.17	
	Всего по позиции								367.70	5.4	1 985.58	
3	ФССЦ-61.2.07.02-0079	Блок сигнально-пусковой (релейный блок), тип С2000-СП1	шт	1	1	1	153.02		367.70		1 985.58	
	Всего по позиции								153.02	5.4	826.31	
4	ФЕРм10-08-003-01	Прибор сигнализирующий емкостной	шт	2	1	2			153.02		826.31	
	1 ОТ											
	4 М						77.30		154.60	36.05	5 573.33	
	ЗТ		чел.-ч	7.92		15.84	5.43		10.86	6.95	75.48	
	Итого по расценке						82.73		165.46		5 648.81	
	ФОТ								154.60		5 573.33	
	Пр/812-051.1-1 НР Прокладка и монтаж сетей связи		%	90		90			139.14		5 016.00	
	Пр/774-051.1 СП Прокладка и монтаж сетей связи		%	46		46			71.12		2 563.73	
	Всего по позиции								375.72		13 228.54	
5	ТЦ_61.2.00.00_66_660700714	Блок индикации с клавиатурой С2000-БКИ	шт.	2	1	2	6 020.30		2 229.74	5.4	12 040.60	
	2_27.10.2023_02	Цена=7224,36/1,2										
	Всего по позиции											
6	ФЕРм10-08-001-13	Устройства промежуточные на количество лучей: 1	шт	1	1	1			2 229.74		12 040.60	
	1 ОТ											
	4 М						12.25		12.25	36.05	441.61	
	ЗТ		чел.-ч	1.2		1.2	3.44		3.44	6.95	23.91	
	Итого по расценке						15.69		15.69		465.52	
	ФОТ								12.25		441.61	
	Пр/812-051.1-1 НР Прокладка и монтаж сетей связи		%	90		90			11.03		397.45	
	Пр/774-051.1 СП Прокладка и монтаж сетей связи		%	46		46			5.64		203.14	

1	2	3	4	5	6	7	8	9	10	11	12
Всего по позиции											
7	ФССЦ-61.2.07.04-0002	Контроллер двухпроводной линии связи, марка "С2000-КДЛ"	шт	1	1	1	175.63		175.63	5.4	948.40
Всего по позиции											
8	ФЕРм10-08-003-03	Устройство ультразвуковое.; блок питания и контроля	шт	2	1	2					
		1 ОТ					36.76		73.52	36.05	2 650.40
		4 М					4.60		9.20	6.95	63.94
		ЗТ	чел.-ч	3.6		7.2					
		Итого по расценке					41.36		82.72		2 714.34
		ФОТ							73.52		2 650.40
	Пр/812-051.1-1 НР Прокладка и монтаж сетей связи	%	%	90		90			66.17		2 385.36
	Пр/774-051.1 СП Прокладка и монтаж сетей связи	%	%	46		46			33.82		1 219.18
Всего по позиции											
9	ФССЦ-62.4.02.01-0062	Источник бесперебойного питания: СКАТ-1200Д исп. 1	шт	2	1	2	902.48		1 804.96	5.4	9 746.78
Всего по позиции											
10	ФЕРм10-10-008-03 Применит	Установка батареи аккумуляторной для автоматических раздвижных дверей	10 шт	0.3	1	0.3					
		1 ОТ					5.92		1.78	36.05	64.17
		2 ЭМ					1.12		0.34	13.42	4.56
		3 в т.ч. ОТм					0.12		0.04	36.05	1.44
		4 М					0.12		0.04	6.95	0.28
		ЗТ	чел.-ч	0.66		0.198					
		ЗТм	чел.-ч	0.01		0.003					
		Итого по расценке					7.16		2.16		69.01
		ФОТ							1.82		65.61
	Пр/812-051.1-1 НР Прокладка и монтаж сетей связи	%	%	90		90			1.64		59.05
	Пр/774-051.1 СП Прокладка и монтаж сетей связи	%	%	46		46			0.84		30.18
Всего по позиции											
11	ТЦ_61.2.00.00_66_660700714 2_27.10.2023_02	Аккумулятор герметичный свинцово-кислотный GR 1272 Цена=3420/1,2	шт.	3	1	3	2 850.00		1 583.33	5.4	8 550.00
Всего по позиции											
12	ФЕРм10-08-002-02	Извещатель ПС автоматический: дымовой, фотоэлектрический, радиоприотопный, световой в нормальном исполнении	шт	65	1	65					
		1 ОТ					16.16		1 050.40	36.05	37 866.92
		4 М					3.08		200.20	6.95	1 391.39
		ЗТ	чел.-ч	1.68		109.2					
		Итого по расценке					19.24		1 250.60		39 258.31
		ФОТ							1 050.40		37 866.92
	Пр/812-051.1-1 НР Прокладка и монтаж сетей связи	%	%	90		90			945.36		34 080.23
	Пр/774-051.1 СП Прокладка и монтаж сетей связи	%	%	46		46			483.18		17 418.78
Всего по позиции											
13	ФССЦ-61.2.02.01-1004	Извещатель пожарный дымовой ДИП-34А (ИП 212-34А) опτικο-электронный адресно-аналоговый в комплекте с базой (розеткой)	шт	65	1	65	116.52		7 573.80	5.4	40 898.52

1	2	3	4	5	6	7	8	9	10	11	12
Всего по позиции											
14	ФЕРм10-08-002-01	Извещатель ПС автоматический: тепловой электро-контактный, магнитоконтактный в нормальном исполнении	шт	4	1	4			7 573.80		40 898.52
	1 ОТ						8.08		32.32	36.05	1 165.14
	4 М						1.28		5.12	6.95	35.58
	ЗТ		чел.-ч	0.84		3.36					
	Итого по расценке						9.36		37.44		1 200.72
	ФОТ								32.32		1 165.14
	Пр/812-051.1-1 НР Прокладка и монтаж сетей связи		%	90		90			29.09		1 048.63
	Пр/774-051.1 СП Прокладка и монтаж сетей связи		%	46		46			14.87		535.96
	Всего по позиции								81.40		2 785.31
15	ТЦ_61.2.00.00_66_660700714	Извещатель пожарный тепловой максимально-дифференциальный адресно-аналоговый С2000-ИП-03	шт.	4	1	4	1 045.20		774.22	5.4	4 180.80
	О 2_27.10.2023_02	Цена=1254,24/1,2									
Всего по позиции											
16	ФЕРм10-01-039-06	Реле, ключ, кнопка и др. с подготовкой места установки	шт	16	1	16			774.22		4 180.80
	1 ОТ						17.06		272.96	36.05	9 840.21
	4 М						0.34		5.44	6.95	37.81
	ЗТ		чел.-ч	2		32					
	Итого по расценке						17.40		278.40		9 878.02
	ФОТ								272.96		9 840.21
	Пр/812-051.1-1 НР Прокладка и монтаж сетей связи		%	90		90			245.66		8 856.19
	Пр/774-051.1 СП Прокладка и монтаж сетей связи		%	46		46			125.56		4 526.50
	Всего по позиции								649.62		23 260.71
17	ТЦ_61.2.00.00_66_660700714	Извещатель пожарный ручной адресный ИПР 513-3АМ исп.01	шт.	16	1	16	851.50		2 522.96	5.4	13 624.00
	О 2_27.10.2023_02	Цена=1021,8/1,2									
Всего по позиции											
18	ФЕРм08-03-593-10	Световые настенные указатели	100 шт	0.23	1	0.23			2 522.96		13 624.00
	1 ОТ						779.32		179.24	36.05	6 461.60
	2 ЭМ						36.22		8.33	13.42	111.79
	3 в т.ч. ОТм						5.02		1.15	36.05	41.46
	4 М						520.40		119.69	6.95	831.85
	ЗТ		чел.-ч	78.56		18.0688					
	ЗТм		чел.-ч	0.4		0.092					
	Итого по расценке						1 335.94		307.26		7 405.24
	ФОТ								180.39		6 503.06
	Пр/812-049.3-1 НР Электротехнические установки на других объектах		%	97		97			174.98		6 307.97
	Пр/774-049.3 СП Электротехнические установки на других объектах		%	51		51			92.00		3 316.56
	Всего по позиции								574.24		17 029.77
19	ФССЦ-61.2.04.07-0008	Оповещатель световой МОЛНИЯ-12(24)	шт	23	1	23	38.38		882.74	5.4	4 766.80
	О										
Всего по позиции											
									882.74		4 766.80

1	2	3	4	5	6	7	8	9	10	11	12
20	ФЕРм08-01-081-02	Аппарат (кнопка, ключ управления, замок электромагнитной блокировки, звуковой сигнал, сигнальная лампа) управления и сигнализации, количество подключаемых концов: до 6	шт	5	1	5					
	Объем=4+1										
	1 ОТ						9.91		49.55	36.05	1 786.28
	2 ЭМ						5.43		27.15	13.42	364.35
	3 в т.ч. ОТм						0.76		3.80	36.05	136.99
	4 М						0.74		3.70	6.95	25.72
	ЗТ		чел.-ч	1.03		5.15					
	ЗТм		чел.-ч	0.06		0.3					
	Итого по расценке						16.08		80.40		2 176.35
	ФОТ								53.35		1 923.27
	Пр/812-049.3-1 НР Электротехнические установки на других объектах		%	97		97			51.75		1 865.57
	Пр/774-049.3 СП Электротехнические установки на других объектах		%	51		51			27.21		980.87
	Всего по позиции								159.36		5 022.79
21	ФССЦ-61.2.04.08-0008	Оповещатель комбинированный светозвуковой МАЯК 12КП	10 шт	0.4	1	0.4	453.50		181.40	5.4	979.56
	Всего по позиции								181.40		979.56
22	ТЦ_61.2.00.00_66_660700714 Оповещатель охранно-пожарный комбинированный Г-12К исп.3		шт.	1	1	1	639.17		118.36	5.4	639.17
О	2_27.10.2023_02	Цена=767/1,2							118.36		639.17
	Всего по позиции										
23	ФЕРм11-03-001-01	Приборы, устанавливаемые на металлоконструкциях, щитах и пультах, масса: до 5 кг	шт	1	1	1					
	1 ОТ						5.16		5.16	36.05	186.02
	4 М						1.09		1.09	6.95	7.58
	ЗТ		чел.-ч	0.52		0.52					
	Итого по расценке						6.25		6.25		193.60
	ФОТ								5.16		186.02
	Пр/812-053.0-1 НР Приборы, средства автоматизации и вычислительной техники		%	90		90			4.64		167.42
	Пр/774-053.0 СП Приборы, средства автоматизации и вычислительной техники		%	46		46			2.37		85.57
	Всего по позиции								13.26		446.59
24	ТЦ_61.2.00.00_66_660700714 Устройство коммутационное УК-ВК/02		шт.	1	1	1	1 137.50		210.65	5.4	1 137.50
О	2_27.10.2023_02	Цена=1365/1,2									
	Всего по позиции								210.65		1 137.50
25	ФЕРм10-04-065-03	Громкоговоритель студийного контроля	шт	1	1	1					
	Применит										
	1 ОТ						59.71		59.71	36.05	2 152.55
	2 ЭМ						31.50		31.50	13.42	422.73
	3 в т.ч. ОТм						3.52		3.52	36.05	126.90
	4 М						15.83		15.83	6.95	110.02
	ЗТ		чел.-ч	7		7					

1	2	3	4	5	6	7	8	9	10	11	12
ЗТм			чел.-ч		0.35	0.35		107.04			
Итого по расценке								107.04			
ФОТ								107.04			
Пр/812-051.2-1 НР Монтаж радиотелевизионного и электронного оборудования			%		95			95			
Пр/774-051.2 СП Монтаж радиотелевизионного и электронного оборудования			%		53			53			
Всего по позиции								200.62			
26 О	ФССЦ-61.2.04.09-0008	Прибор управления системой речевого оповещения, марка "Рокот-2"	шт	1	1	1	1 271.19		1 271.19	5.4	6 864.43
Всего по позиции								1 271.19			
27	ФЕРм10-04-101-07	Громкоговоритель или звуковая колонка: в помещении	шт	12	1	12					
1 ОТ								18.14			
4 М								12.63			
ЗТ			чел.-ч		2	24					
Итого по расценке								30.77			
ФОТ								30.77			
Пр/812-051.2-1 НР Монтаж радиотелевизионного и электронного оборудования			%		95			95			
Пр/774-051.2 СП Монтаж радиотелевизионного и электронного оборудования			%		53			53			
Всего по позиции								115.37			
								4 159.10			
								8 900.70			
								217.68			
								206.80			
								115.37			
								691.41			
28 О	ФССЦ-61.3.02.01-0004	Громкоговоритель: настенный 5 Вт АС-2-2	шт	12	1	12	127.27		1 527.24	5.4	8 247.10
Всего по позиции								1 527.24			
29	ФЕРм08-02-390-01	Короба пластмассовые: шириной до 40 мм	100 м	7.56	1	7.56					
Объем=(740+16) / 100								7.56			
1 ОТ								154.92			
2 ЭМ								0.31			
3 в т.ч. ОТм								0.14			
4 М								51.53			
ЗТ			чел.-ч		16.29	123.1524					
ЗТм			чел.-ч		0.01	0.0756					
Итого по расценке								206.76			
ФОТ								1 563.11			
Пр/812-049.3-1 НР Электротехнические установки на других объектах			%		97			97			
Пр/774-049.3 СП Электротехнические установки на других объектах			%		51			51			
Всего по позиции								3 298.05			
30	ФССЦ-20.2.05.04-0024	Кабель-канал (короб) 20х10 мм	м	740	1	740	1.19		880.60	6.95	6 120.17
Всего по позиции								880.60			
31	ФССЦ-20.2.05.04-0025	Кабель-канал (короб) 25х16 мм	м	16	1	16	1.71		27.36	6.95	190.15
Всего по позиции								27.36			
32	ФЕРм08-02-399-01	Провод в коробах, сечением: до 6 мм2	100 м	7.6	1	7.6					
1 ОТ								26.51			
2 ЭМ								1.81			
3 в т.ч. ОТм								0.26			

1	2	3	4	5	6	7	8	9	10	11	12
36	ФССЦ-21.1.06.09-0100	Кабель силовой с медными жилами ВВГнг 3х2,5-660	1000 м	0.02	1	0.02	4 814.02		96.28	6.95	669.15
Всего по позиции											
37	ФЕРм08-02-409-09	Труба гофрированная ПВХ для защиты проводов и кабелей по установленным конструкциям, по стенам, колоннам, потолкам, основанию пола	100 м	1.8	1	1.8			96.28		669.15
1 ОТ											
4 М											
ЗТ											
Итого по расценке											
ФОТ											
Пр/812-049.3-1 НР Электротехнические установки на других объектах											
Пр/774-049.3 СП Электротехнические установки на других объектах											
Всего по позиции											
38	ФССЦ-24.3.01.02-0042	Трубы из самозатухающего ПВХ гибкие гофрированные, тяжелые, с протяжкой, номинальный внутренний диаметр 20 мм	м	180	1	180	5.06		910.80	6.95	6 330.06
Всего по позиции											
39	ФЕРм08-02-411-01	Рукав металлический наружным диаметром: до 48 мм	100 м	0.06	1	0.06			910.80		6 330.06
1 ОТ											
2 ЭМ											
3 в т.ч. ОТм											
4 М											
ЗТ											
ЗТм											
Итого по расценке											
ФОТ											
Пр/812-049.3-1 НР Электротехнические установки на других объектах											
Пр/774-049.3 СП Электротехнические установки на других объектах											
Всего по позиции											
40	ФССЦ-08.1.02.13-0007	Рукава металлические из стальной оцинкованной ленты, негерметичные, простого профиля, РЗ-ЦХ, диаметр условный 20 мм	м	6	1	6	9.18		55.08	6.95	382.81
Всего по позиции											
Итого по разделу 1 Монтажные работы											
Раздел 2. Пуско-наладочные работы (по количеству адресных извещателей 65+4+16)											
41	ФЕРп02-01-001-09	Автоматизированная система управления I категории технической сложности с количеством каналов (кобш): 80	система	1	1	1			39 113.70		511 668.81
ТЧ п.2.2.7 Если пусконаладочные работы производятся при техническом руководстве персонала предприятия-изготовителя или фирмы-поставщика оборудования ОЗП=0,8; ТЗ=0,8											
1 ОТ											
ЗТ											
Итого по расценке											
ФОТ											

1	2	3	4	5	6	7	8	9	10	11	12
	Пр/812-083.0-1 НР Пусконаладочные работы: 'вхолостую' - 80%, 'под нагрузкой' - 20%		%	74		74			4 130.13		148 891.27
	Пр/774-083.0 СП Пусконаладочные работы: 'вхолостую' - 80%, 'под нагрузкой' - 20%		%	36		36			2 009.25		72 433.59
Всего по позиции											
42	ФЕРп02-01-001-10	Автоматизированная система управления I категории технической сложности с количеством каналов (Кобщ): за каждый канал свыше 80 до 159 добавлять к расценке 02-01-001-09	канал	5	1	5			11 720.64		422 529.28
ТЧ п.2.2.7 Если пусконаладочные работы производятся при техническом руководстве персонала предприятия-изготовителя или фирмы-поставщика оборудования ОЗП=0,8; ТЗ=0,8											
1 ОТ											
ЗТ			чел.-ч	5.88	0.8	23.52	83.37	0.8	333.48	36.05	12 021.95
Итого по расценке											
ФОТ							83.37		333.48		12 021.95
Пр/812-083.0-1 НР Пусконаладочные работы: 'вхолостую' - 80%, 'под нагрузкой' - 20%											
			%	74		74			333.48		12 021.95
Пр/774-083.0 СП Пусконаладочные работы: 'вхолостую' - 80%, 'под нагрузкой' - 20%											
			%	36		36			246.78		8 896.24
Итого по позиции											
Итого по разделу 2 Пуско-наладочные работы (по количеству адресных извещателей 65+4+16)											
Итого по смете:											
Итого прямые затраты (справочно)											
в том числе:											
Оплата труда рабочих											
Эксплуатация машин											
в том числе оплата труда машинистов (Отм)											
Материалы											
Монтажные работы											
в том числе:											
оплата труда											
эксплуатация машин и механизмов											
в том числе оплата труда машинистов (ОТм)											
материалы											
накладные расходы											
сметная прибыль											
Оборудование											
Инженерное оборудование											
Прочие затраты											
Пусконаладочные работы											
в том числе:											
оплата труда											
накладные расходы											
сметная прибыль											
Итого											
Итого ФОТ (справочно)											
Итого накладные расходы (справочно)											
Итого сметная прибыль (справочно)											
Итого прямые затраты (справочно)											
1	2	3	4	5	6	7	8	9	10	11	12
ВСЕГО по смете											
в том числе:											
оборудование, отсутствующее в ФРСН											
51 534.65										959 444.18	
7 228.61										39 034.57	

Составил:

[должность, подпись (инициалы, фамилия)]

Проверил:

[должность, подпись (инициалы, фамилия)]

¹ Зарегистрирован Министерством юстиции Российской Федерации 10 сентября 2019 г., регистрационный № 55869), с изменениями, внесенными приказом Министерства строительства и жилищно-коммунального хозяйства Российской Федерации от 20 февраля 2021 г. № 79/пр (зарегистрирован Министерством юстиции Российской Федерации 9 августа 2021 г., регистрационный № 64577)

² Под прочими затратами понимаются затраты, учитываемые в соответствии с пунктом 184 Методики.

³ Под прочими работами понимаются затраты, учитываемые в соответствии с пунктами 122-128 Методики.

директор ООО "Гранит-Т"
М. Г. Оганисян




Монтаж системы автоматической пожарной сигнализации и системы оповещения людей при пожаре .

Объект: здание ГАУ «СРЦН Верхнесалдинского района»
адрес: г.Верхняя Салда, ул. Строителей, д.11.


Рабочие чертежи.
Спецификация оборудования
и материалов.

г. В.Салда
2023 г.

Г-23-01 ПС

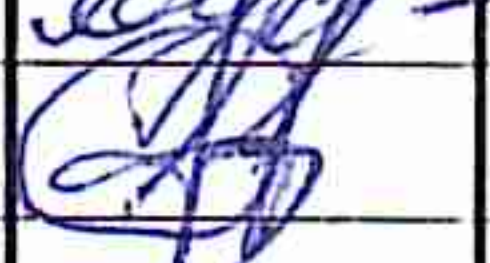
Взам. инв. №	Подп. и дата	г. В.Салда 2023 г.										
		Г-23-01 ПС										
		Изм.	Кол.	Лист	№	Подпись	Дата					
		Разраб	Бусыгина Н. М.		15.02.2023	Здание ГАУ «СРЦН Верхнесалдинского района»			Стадия	Лист	Листов	
		Проверил	Оганисян М. Г.		15.02.2023				РП	1	52	
Инв. № подл.						г.Верхняя Салда, ул.Строителей, д.11.				ООО "Гранит-Т"		

Экспликация помещений 1 этажа.

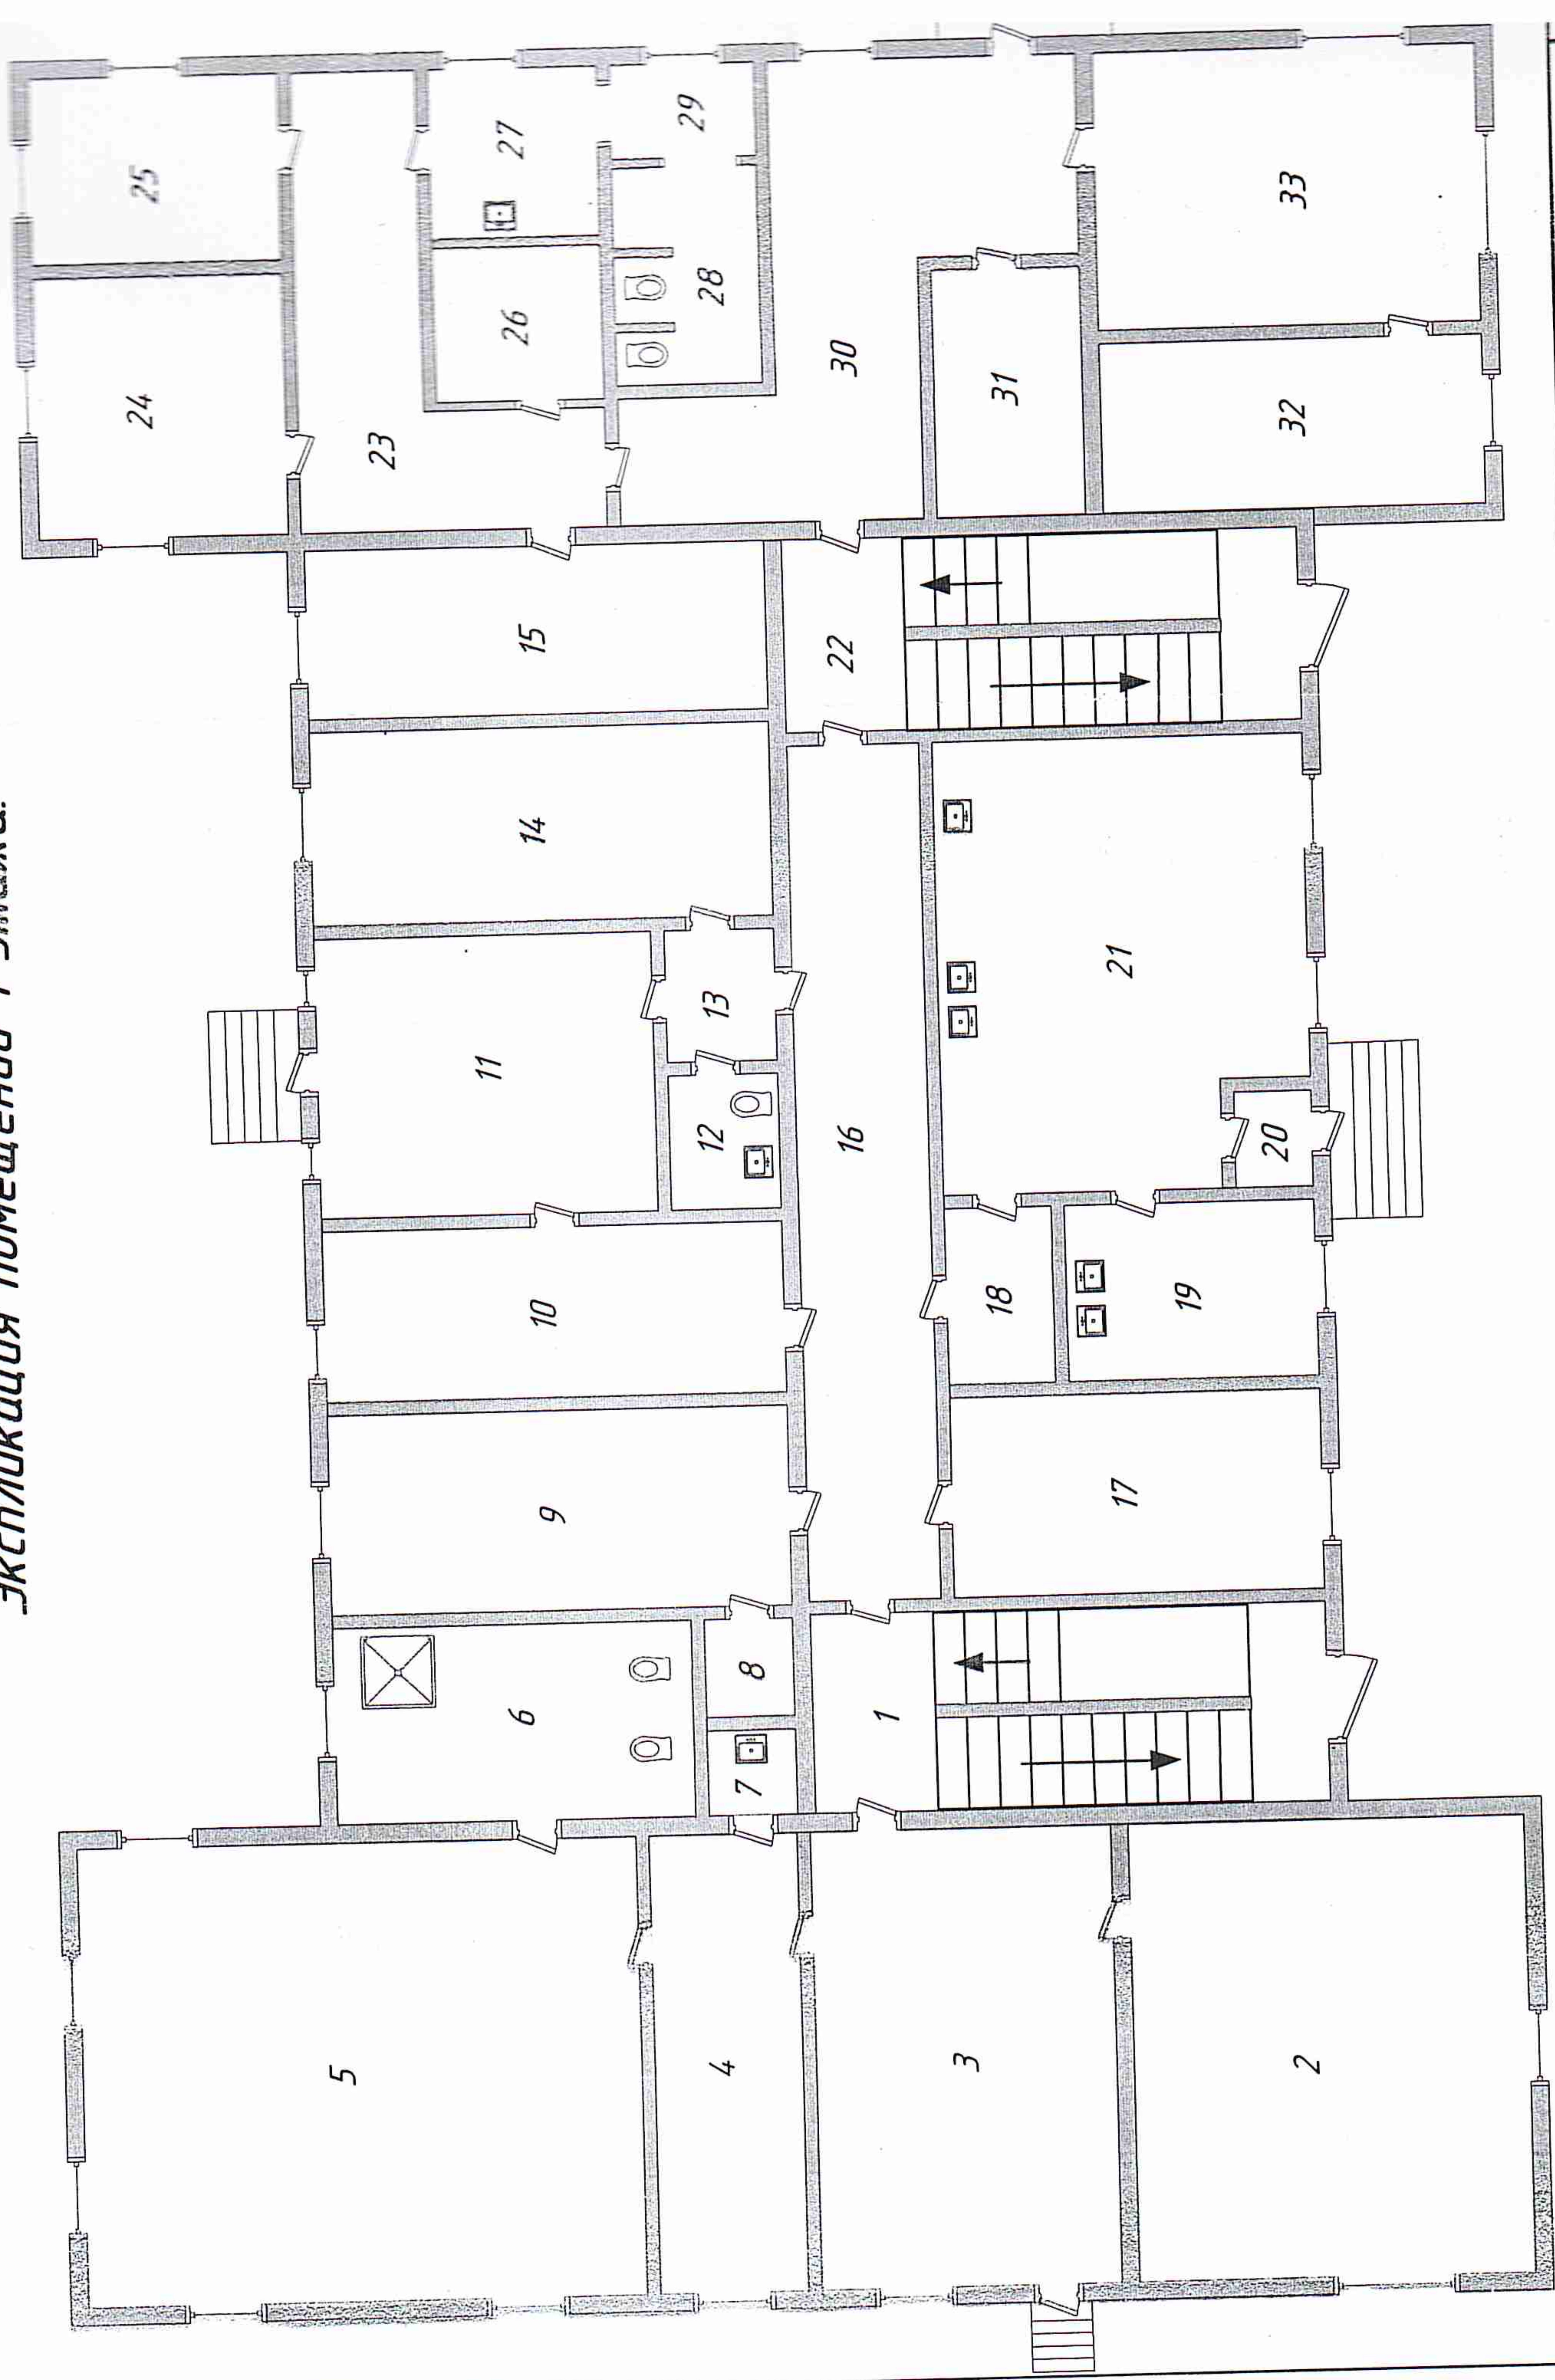

Г-23-01 ПС

План сети системы пожарной сигнализации 1 этажа.

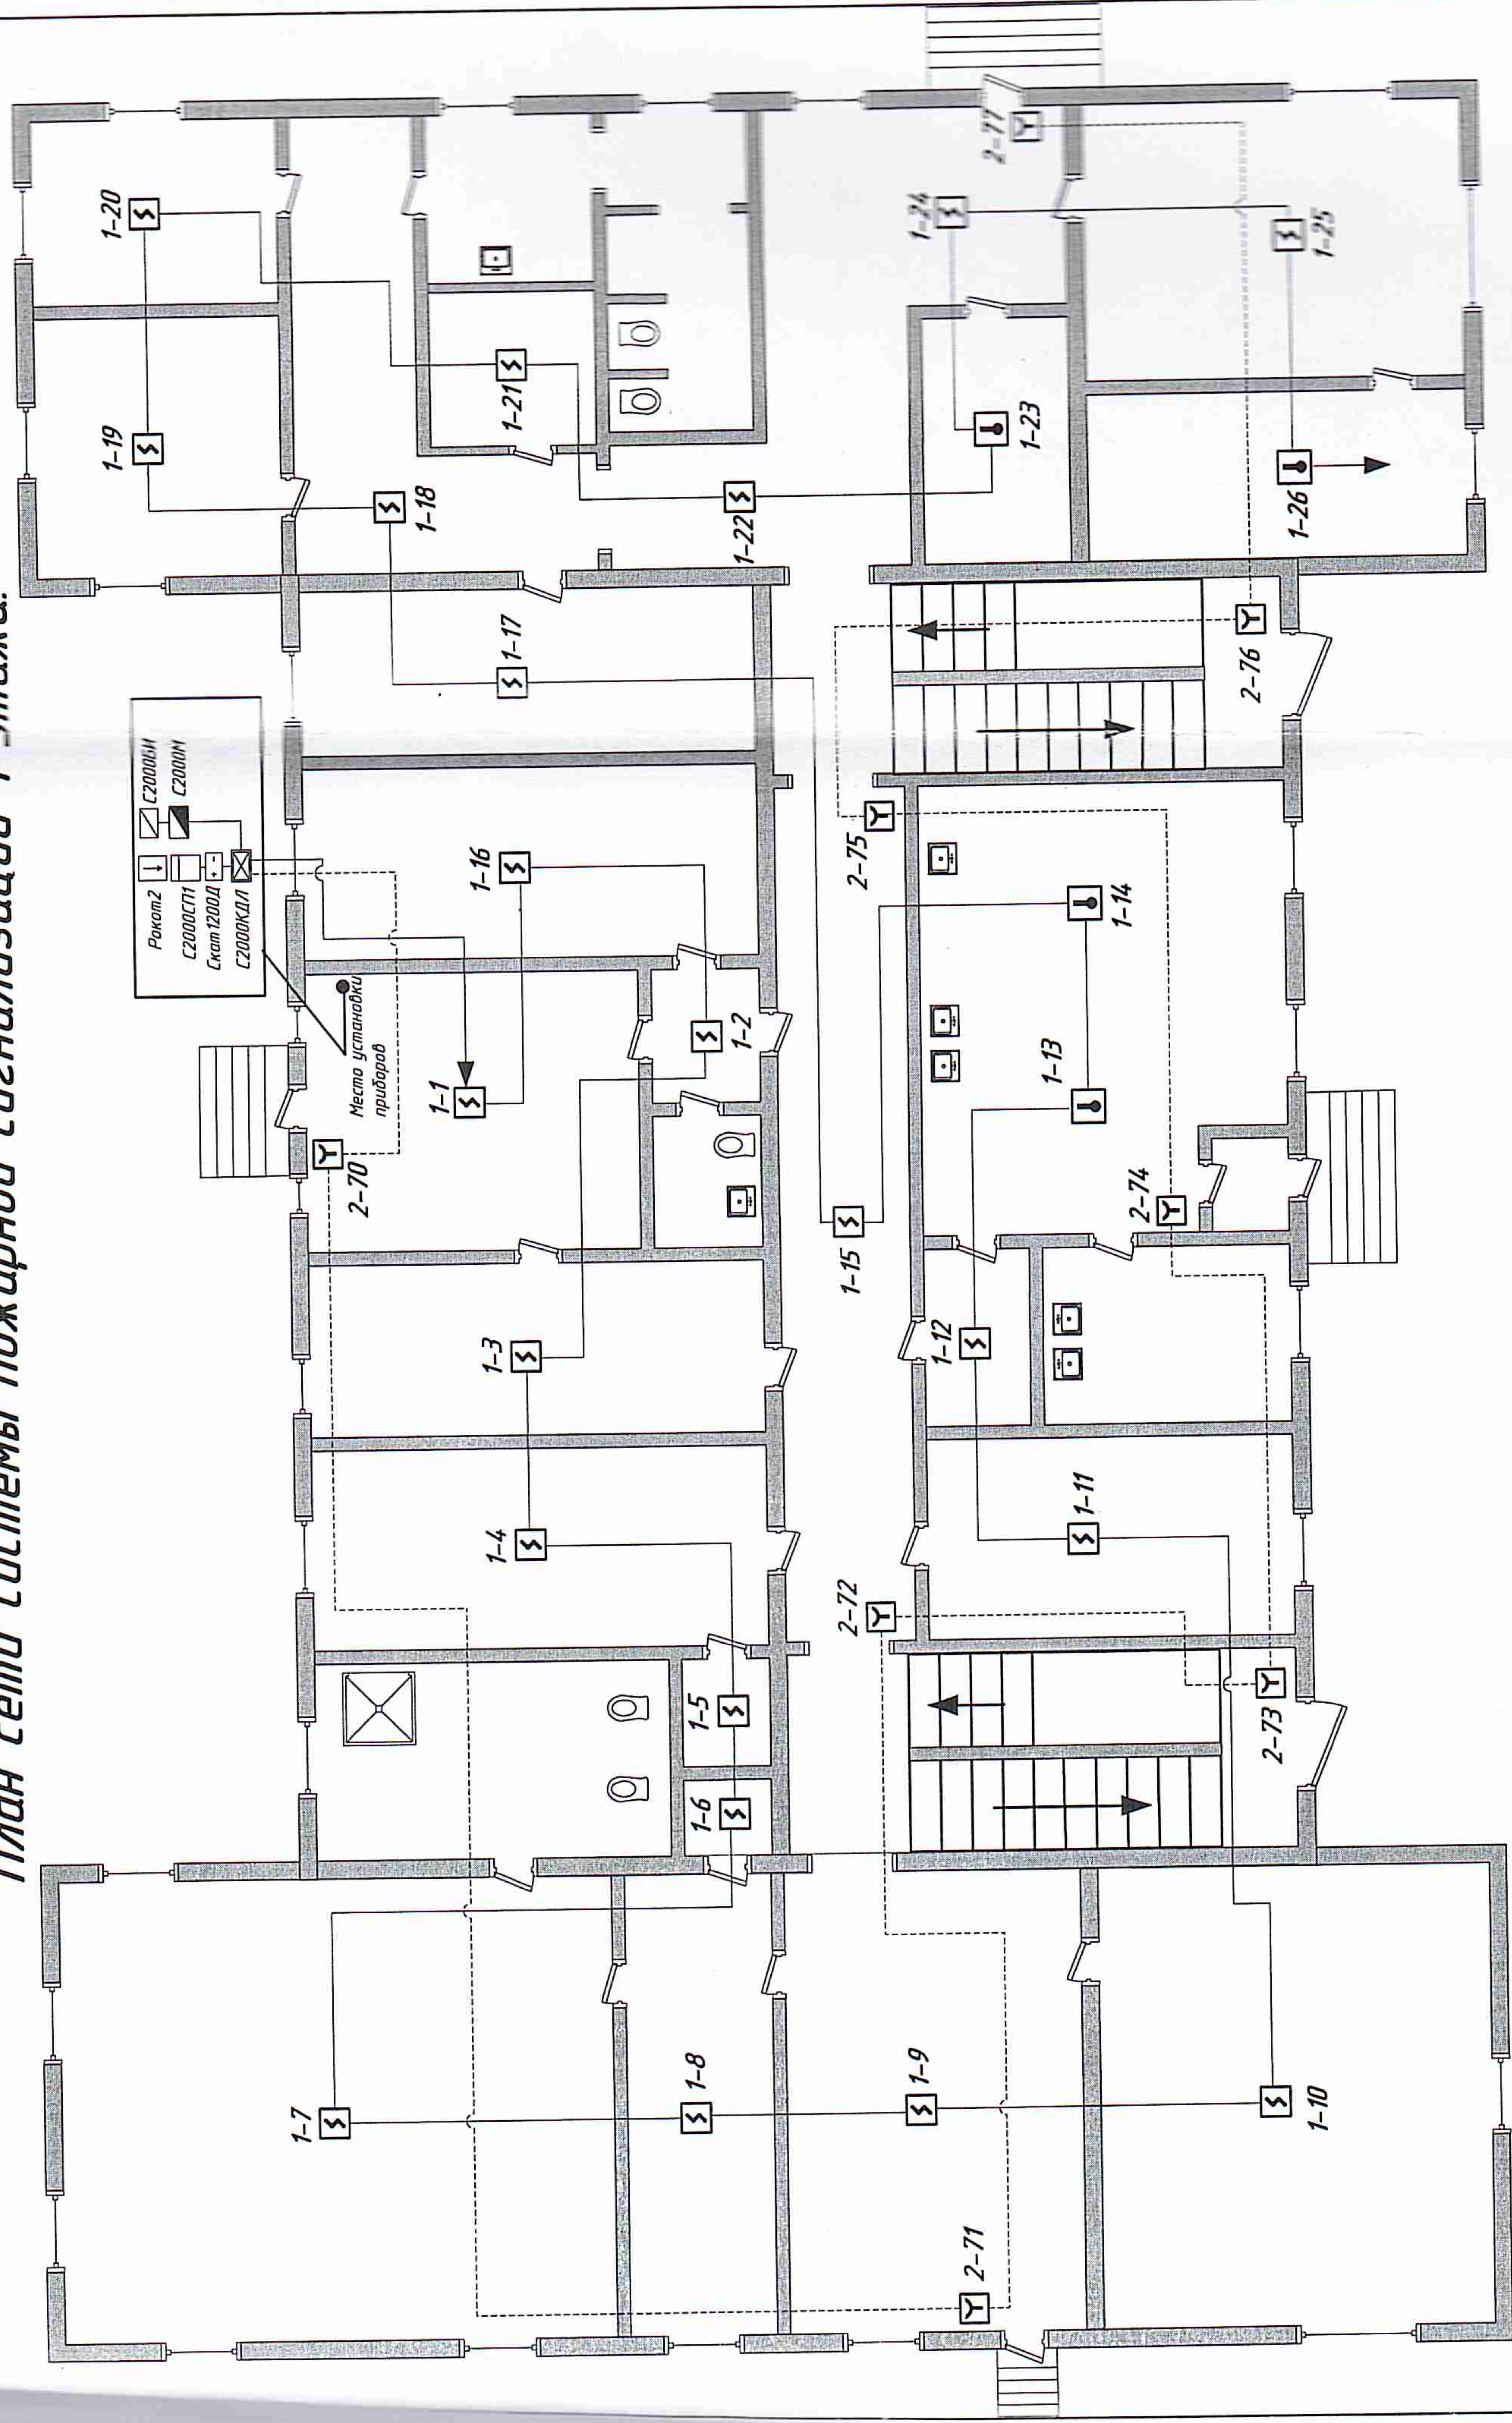


№ ДПЛС
Адрес извещателя
X-Y

ДПЛС 1
ДПЛС 2

Изм.	Колуч.	Лист	№ док.	Подп.	Дата

Г-23-01 ПС

План сети системы пожарной сигнализации подвала.

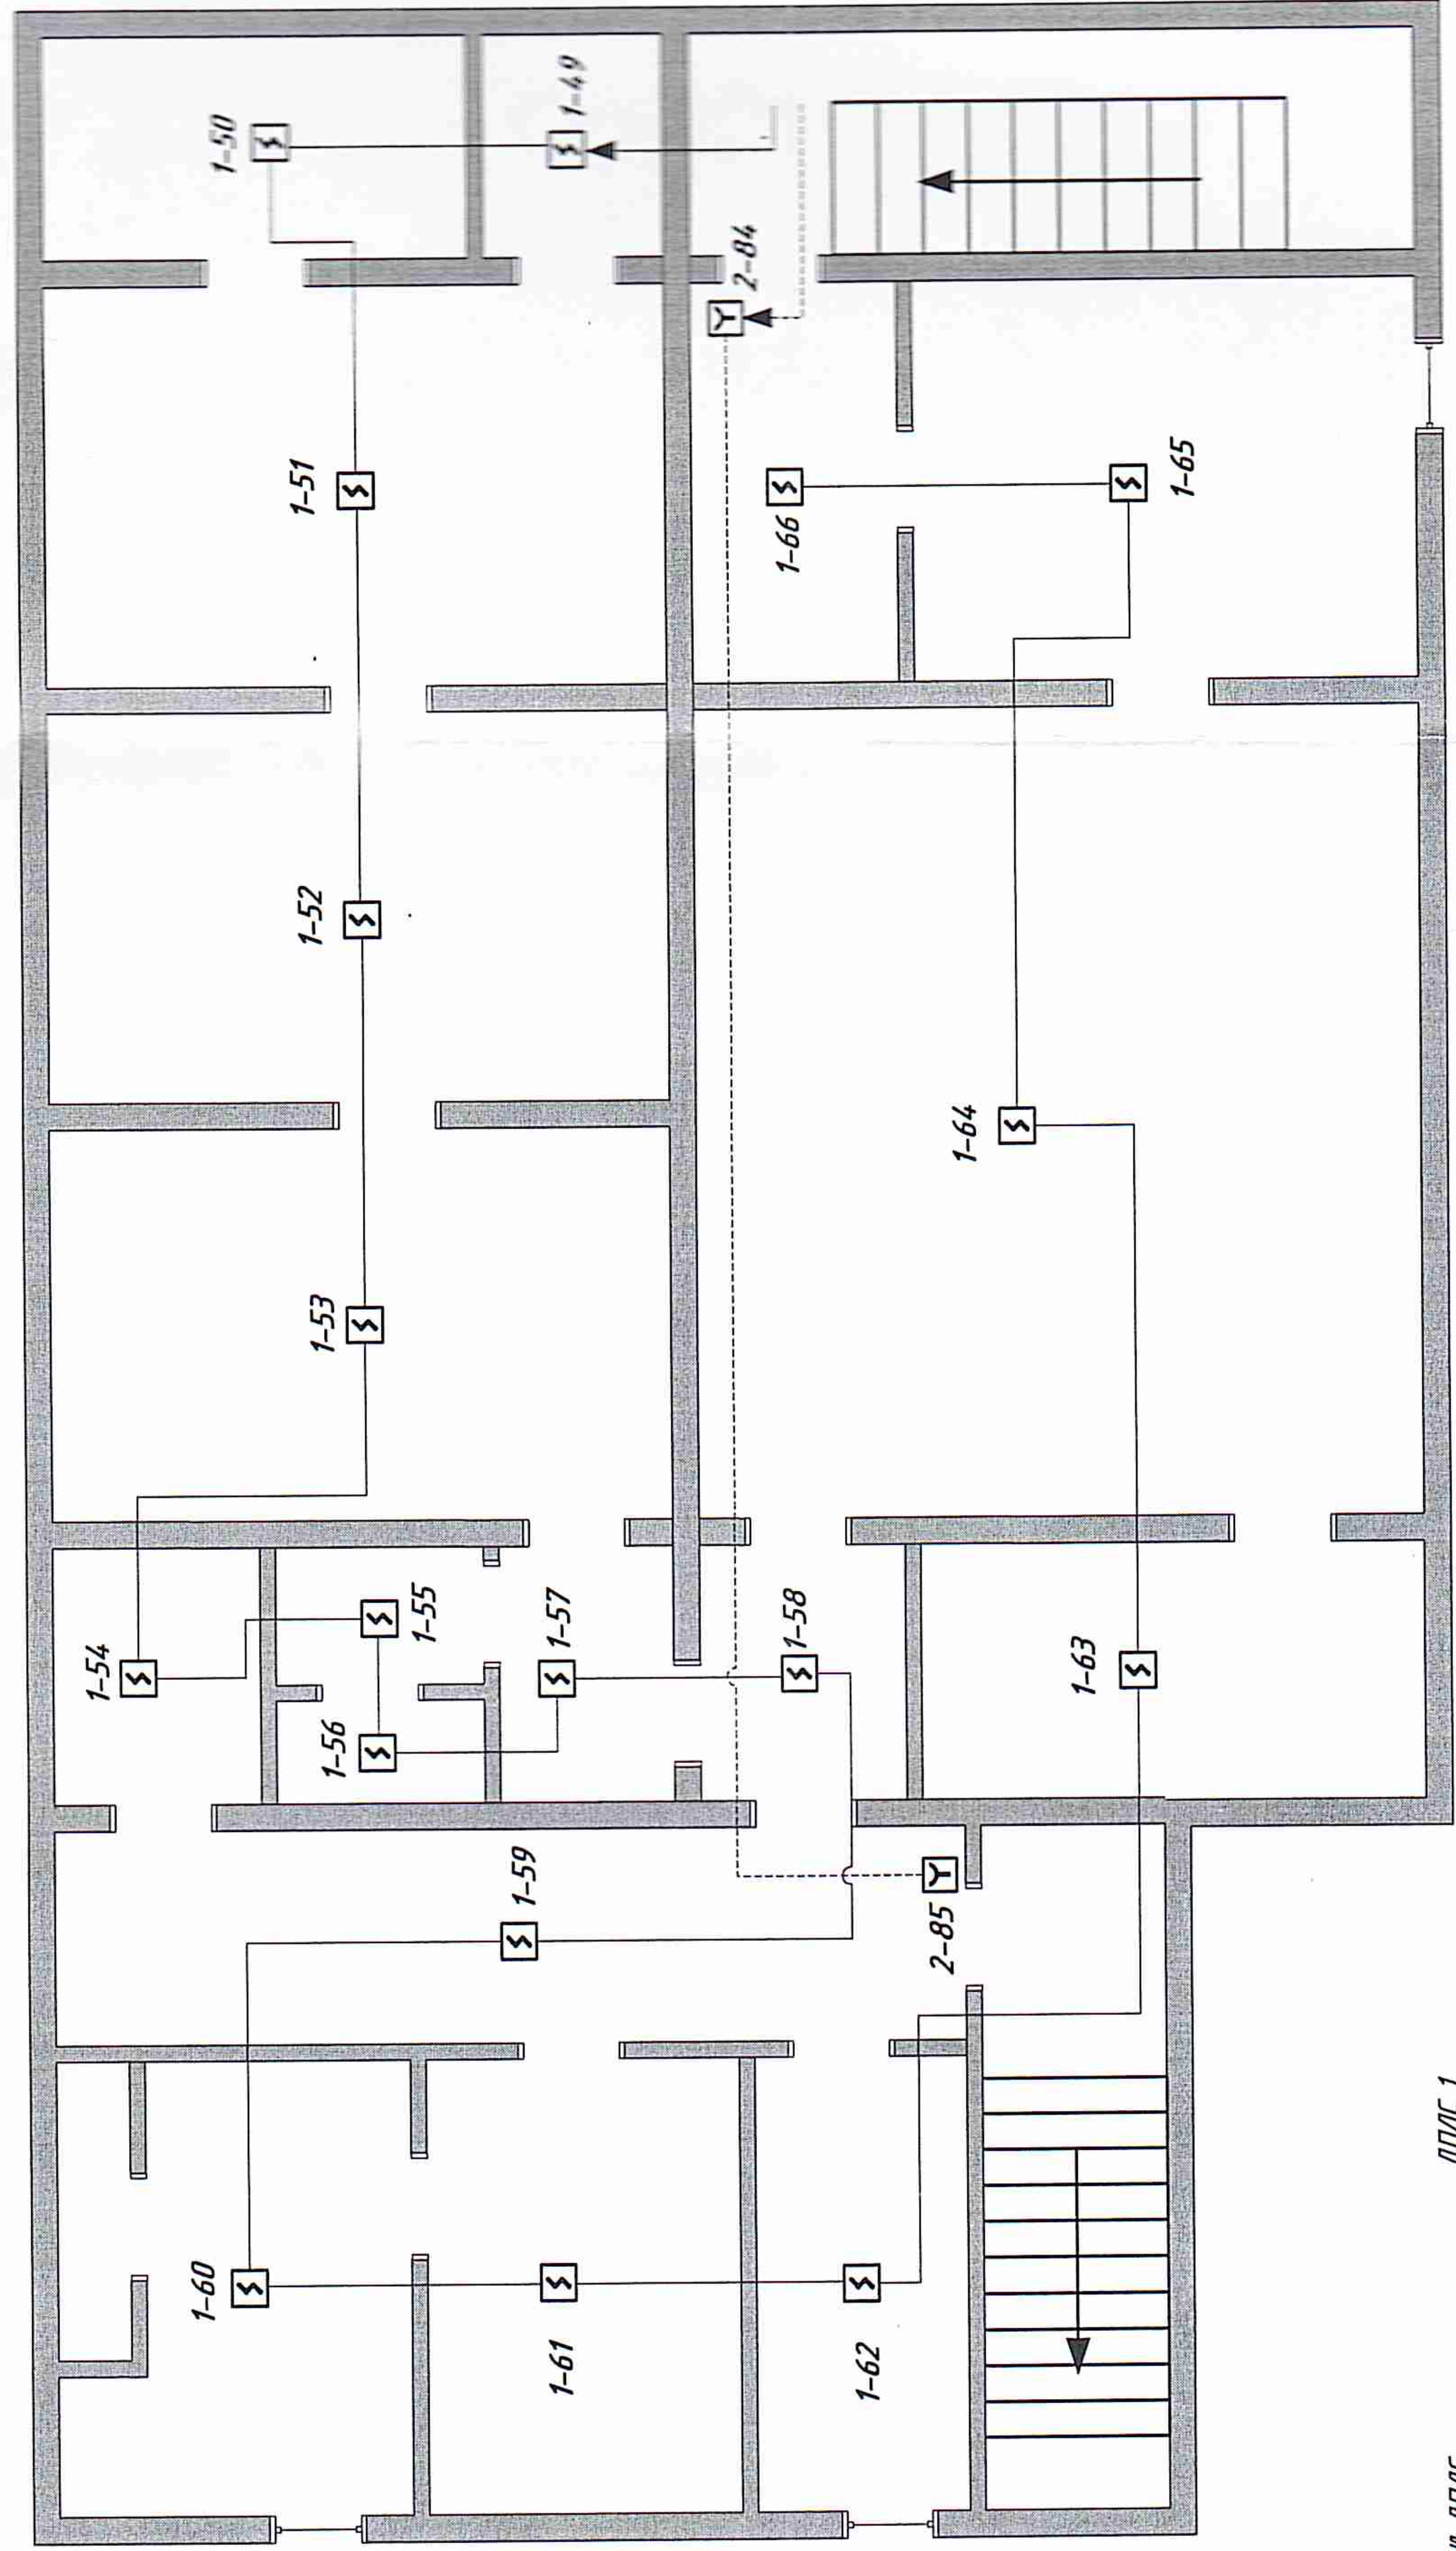

№ ДПЛС
 Адрес извещателя
 X-Υ

Г-23-01 ПС					Лист	38
Изм.	Колуч.	Лист	№ док.	Подп.	Дата	

