

Заказчик: Администрация города Шарыпово

«Шарыпово юрского периода» (2,3 очередь)

Проектная документация

Раздел 5. "Сведения об инженерном оборудовании, о сетях инженерно-технического обеспечения, перечень инженерно-технических мероприятий, содержание технологических решений"

Подраздел 2,3 "Водоснабжение и водоотведение"

Шифр: 313-11.23-ИОС2,3

Том 6

2024 г.

Общество с ограниченной ответственностью
"РЭД БИЗНЕС"

Заказчик: Администрация города Шарыпово

«Шарыпово юрского периода» (2,3 очередь)

Проектная документация

Раздел 5. "Сведения об инженерном оборудовании, о сетях
инженерно-технического обеспечения, перечень инженерно-технических
мероприятий, содержание технологических решений"
Подраздел 2,3 "Водоснабжение и водоотведение"

Шифр: 313-11.23-ИОС2,3

Том 6

Директор

Главный инженер проекта



Ю.А. Кузнецова

М. Л. Шкутин

2024 г.

Экспликация помещений

Номер помеще-ния	Наименование	Площадь, м²	Кат. поме-ще-ния
1	Павильон для продажи мороженого и сладкой ваты	10,15	
2	Павильон для продажи сувениров	8,28	
3	Павильон для продажи сувениров	8,20	
4	Павильон для продажи мороженого и сладкой ваты	10,21	
5	Тамбур	7,52	
6	Повещение коворкинга	4,18	
7	Кладовая	8,26	
8	Хозяйственное помещение	11,04	
		104,84	

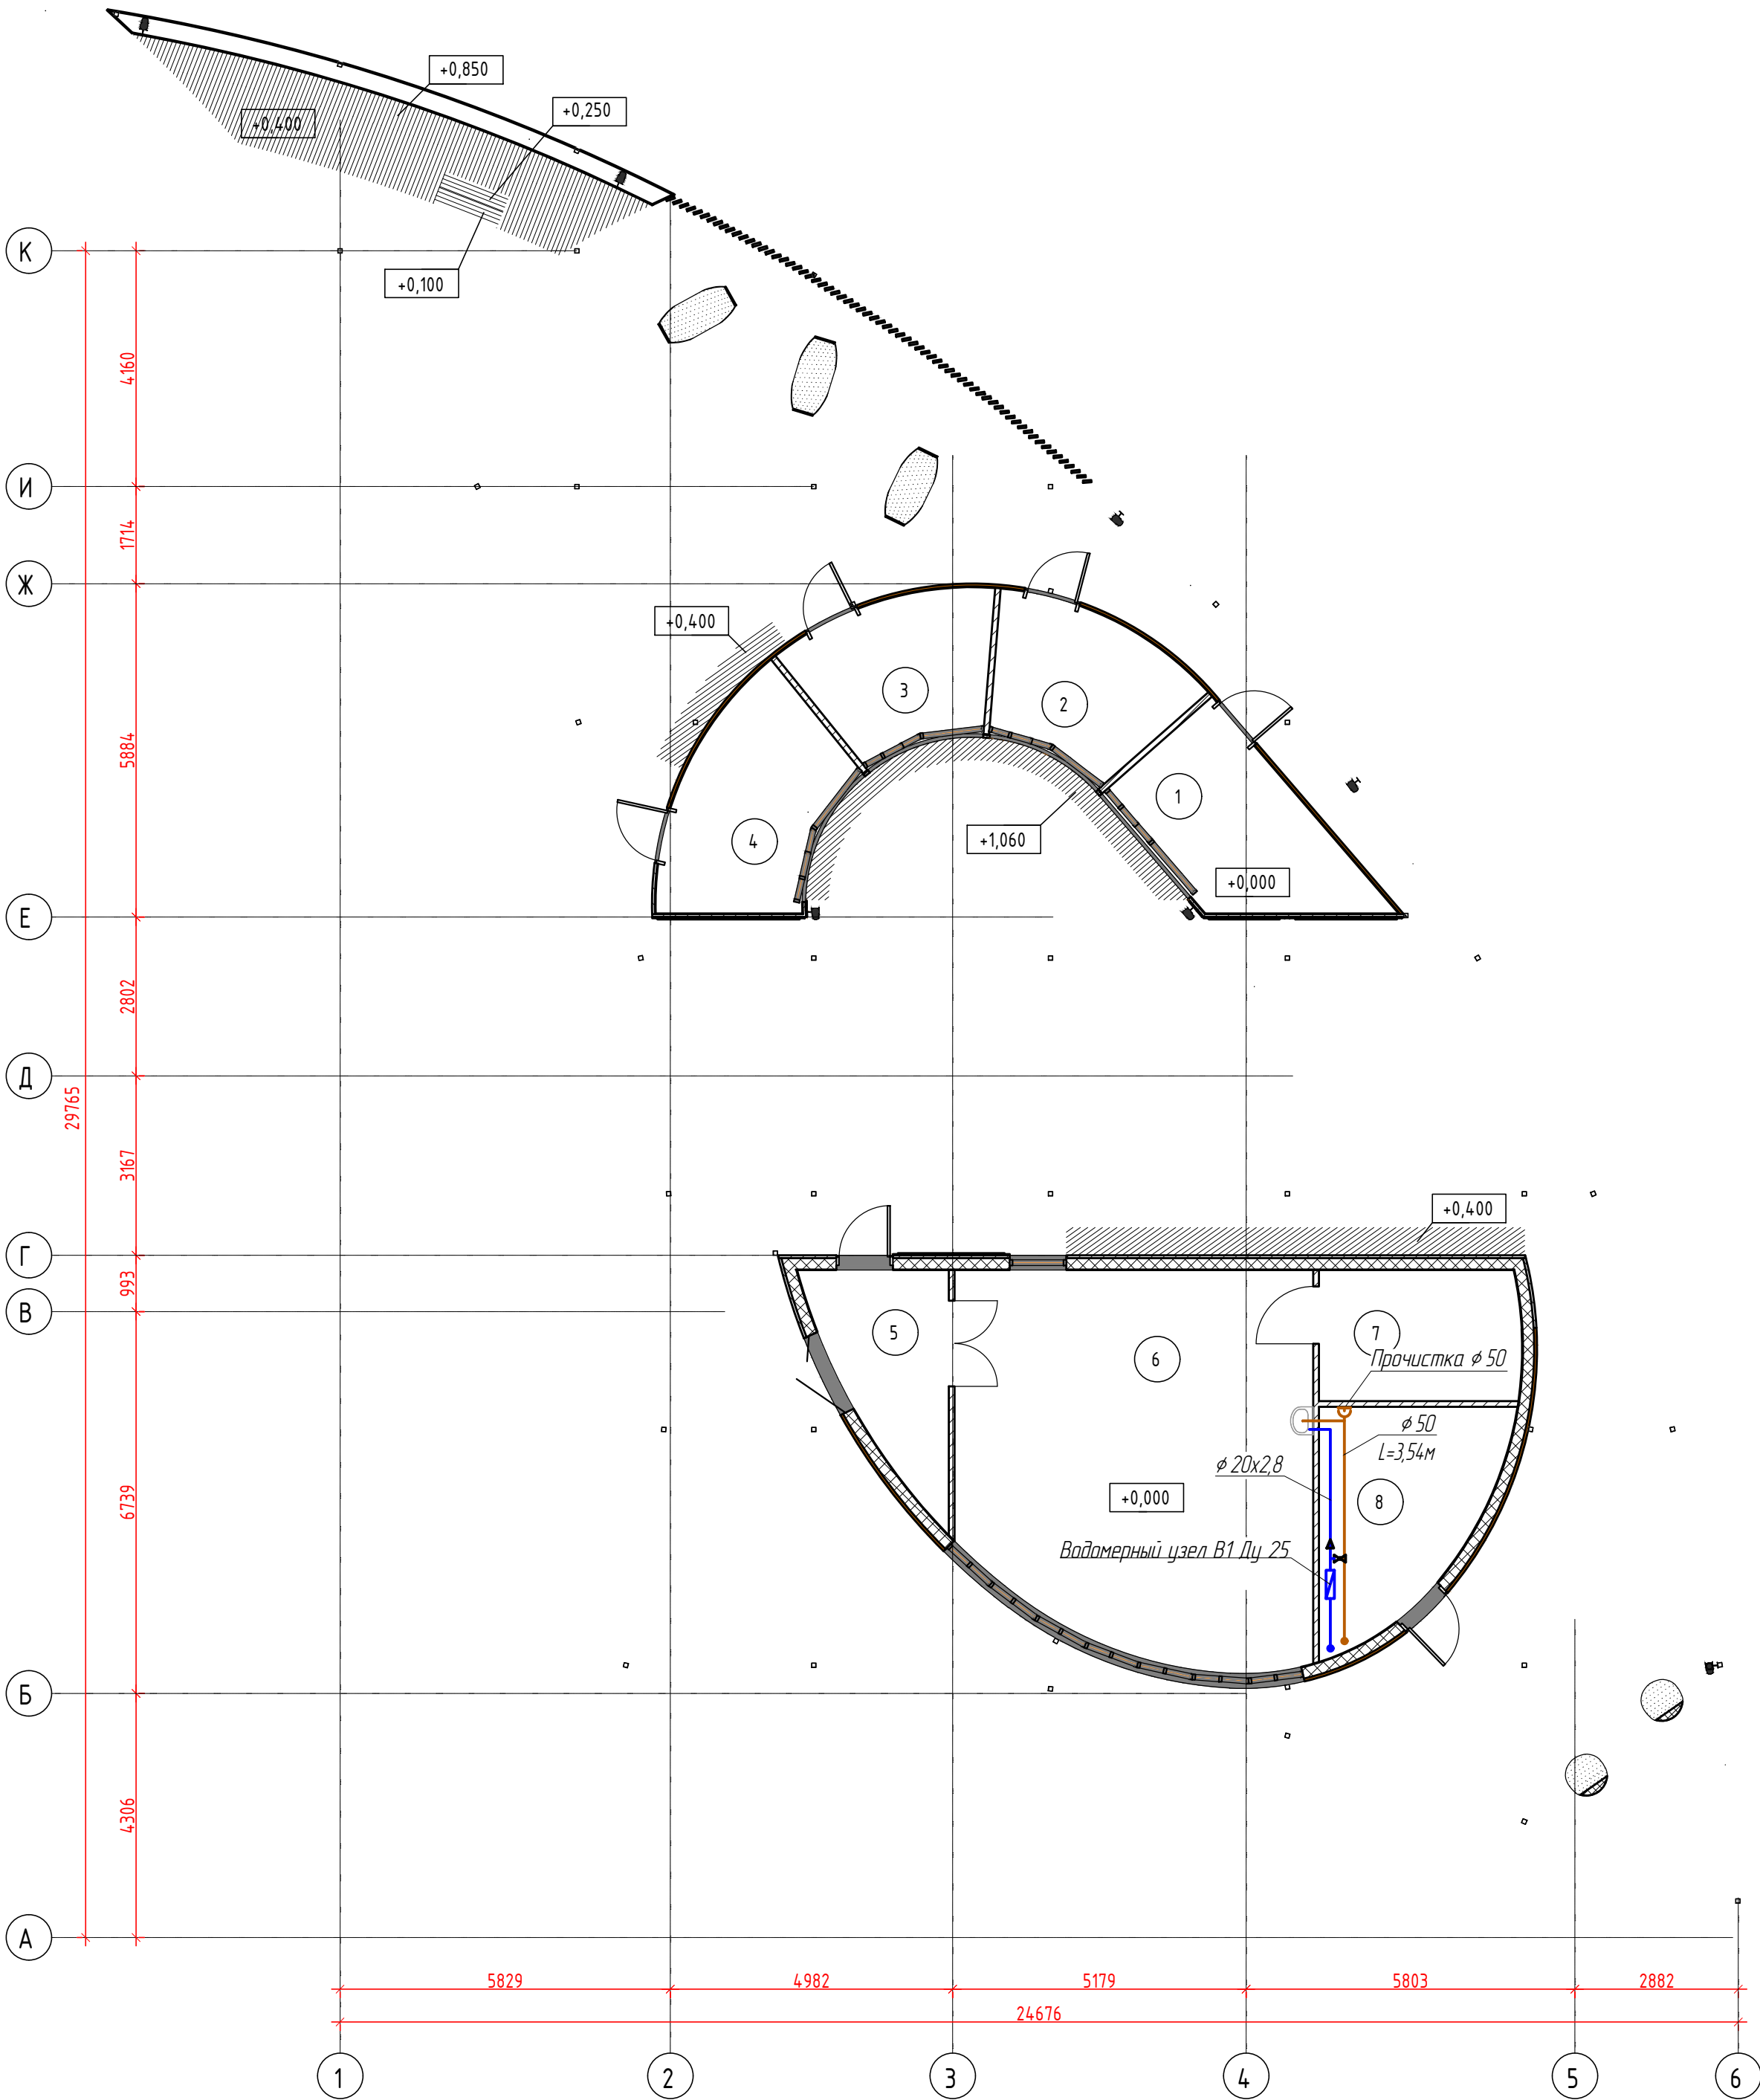


Схема В1


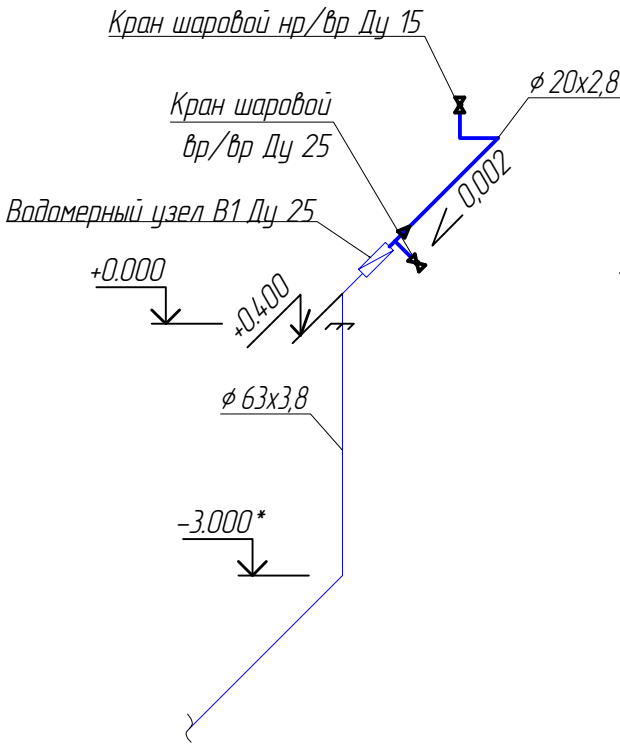


Схема К1

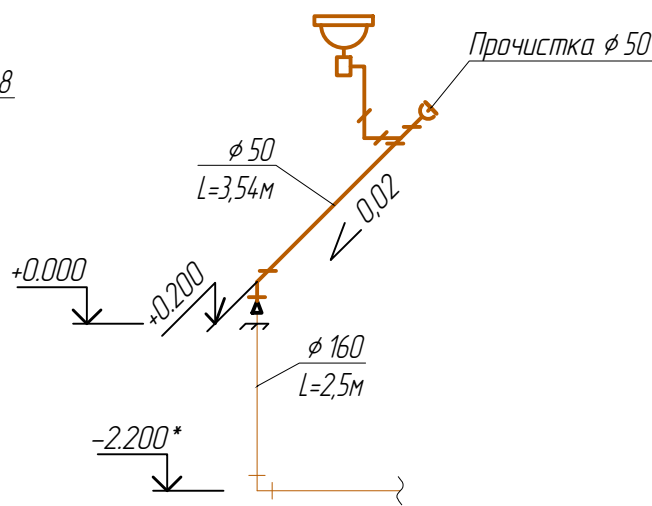

Условные обозначения:

- Проектируемая сеть наружного водоснабжения
- Проектируемая сеть внутреннего водоснабжения
- Проектируемая сеть наружного водоотведения
- Проектируемая сеть внутреннего водоотведения

Примечание:

* – уточнить по месту

						313-1123-ИОС2,3			
						"Шарыпово юрского периода" (2,3 очередь)			
Изм.	Кол.	Лист	Ндок.	Подпись	Дата	Система внутреннего водоснабжения и водоотведения	Стадия	Лист	Листов
Разработал	Баранов	Шкутин					П	1	
Проверил	Шкутин					План на отм. 0,000, Схемы В1 и К1	RED BUSINESS		
Н. контр.	Коваленко								
ГИП	Шкутин								

Инв. № подл.		Подпись и дата		Взам. инв. №											
Информация о документе						Информация о материале									
Изм.						Лист									
Кол.уч.						Лист									
Лист						Лист									
Подпись						Подпись									
Дата						Дата									
313-11.23-ИОС2,3.СО						Лист									
1						1									