Капитальный ремонт (замена) водопровода по ул.Кортунова от д.№9 до д.№12а (начало)

ул. Кортунова
ул. Кортунова
ПГ-45
ПГ-1
ПГ-49
ПГ
ПГ
ПГ
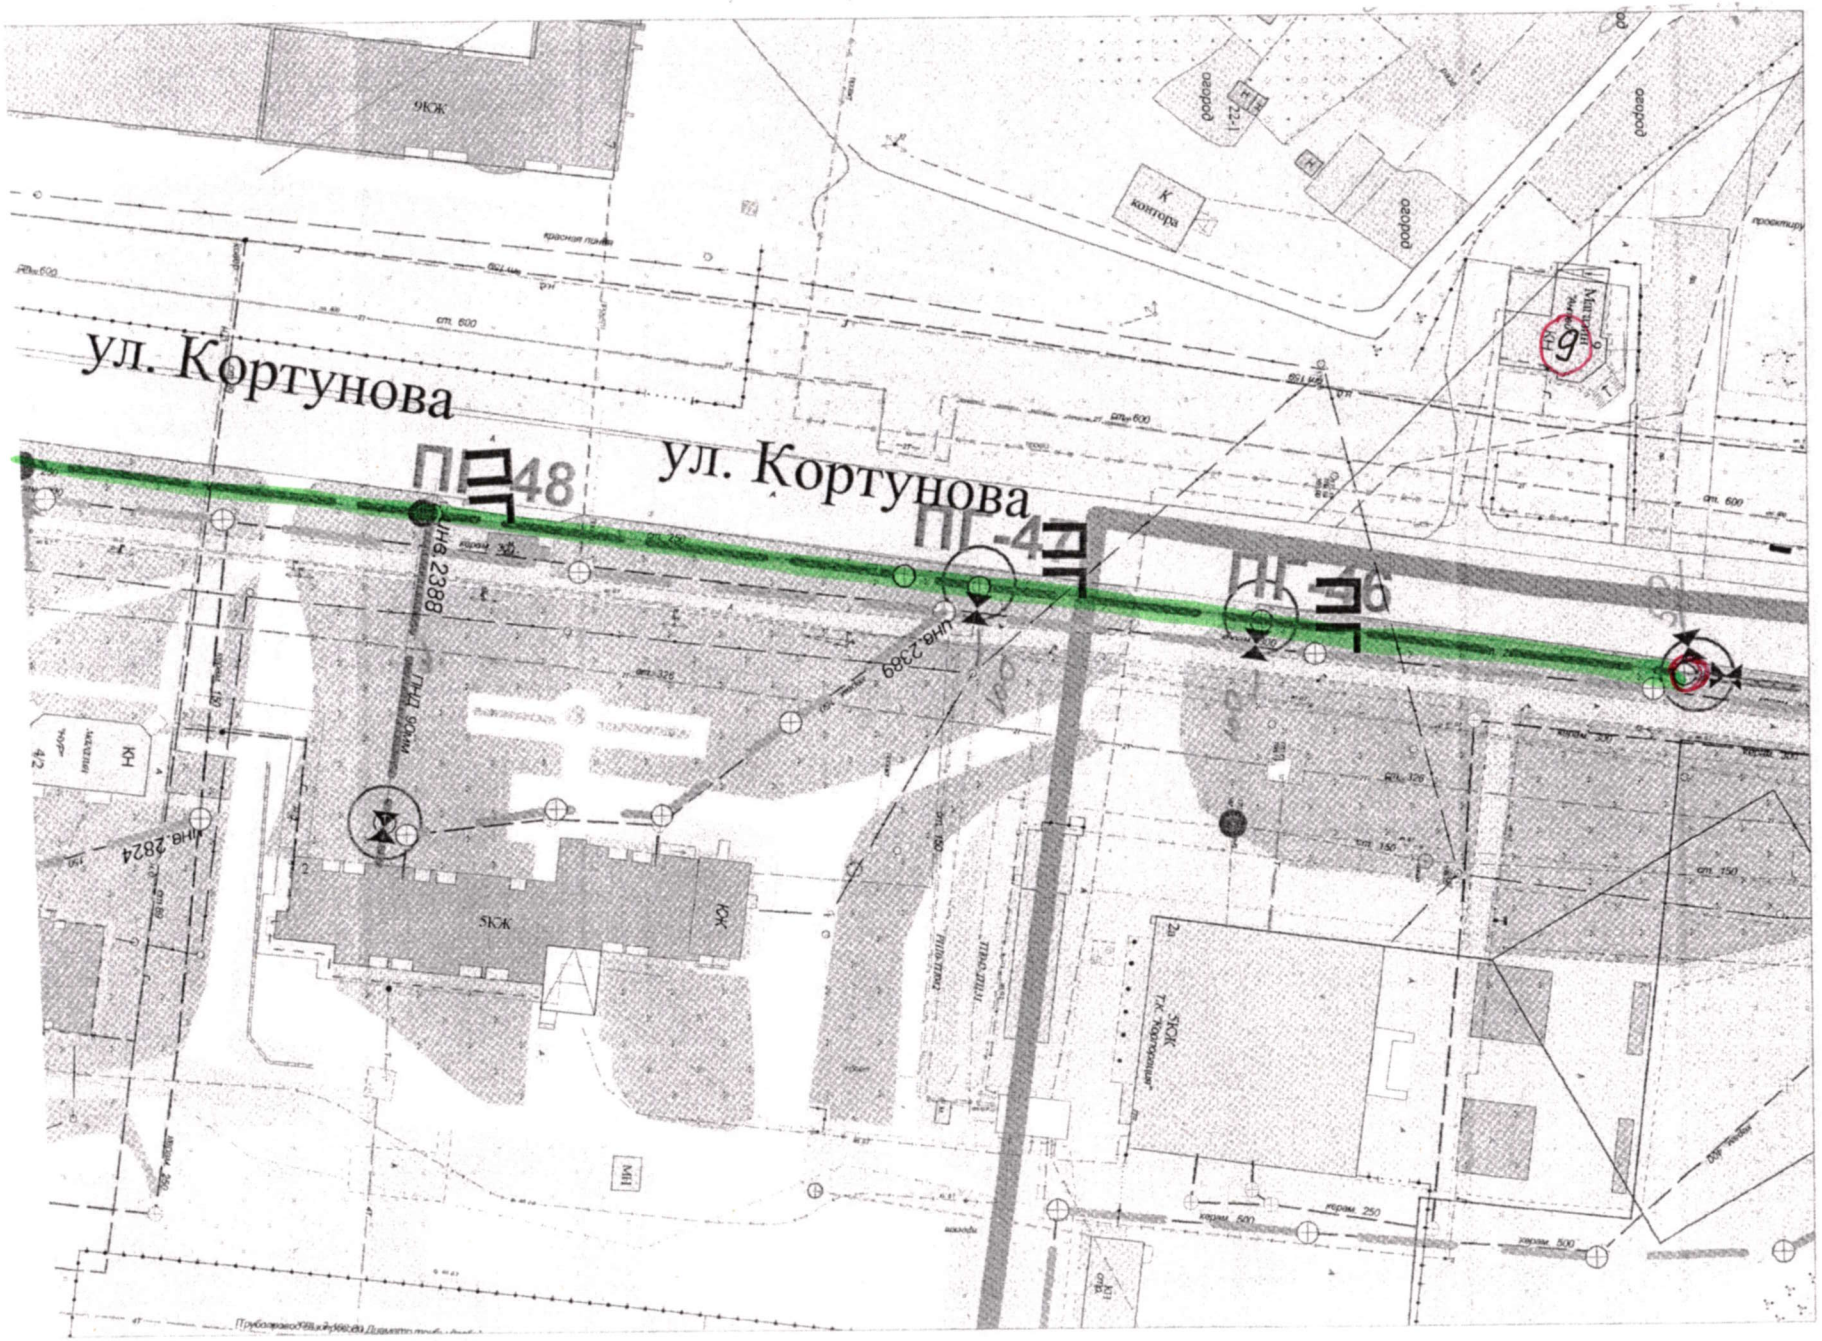
Капитальный ремонт (замена) водопровода по ул.Кортунова от д.№9 до д.№12а (окончание)