




План плит днища канала

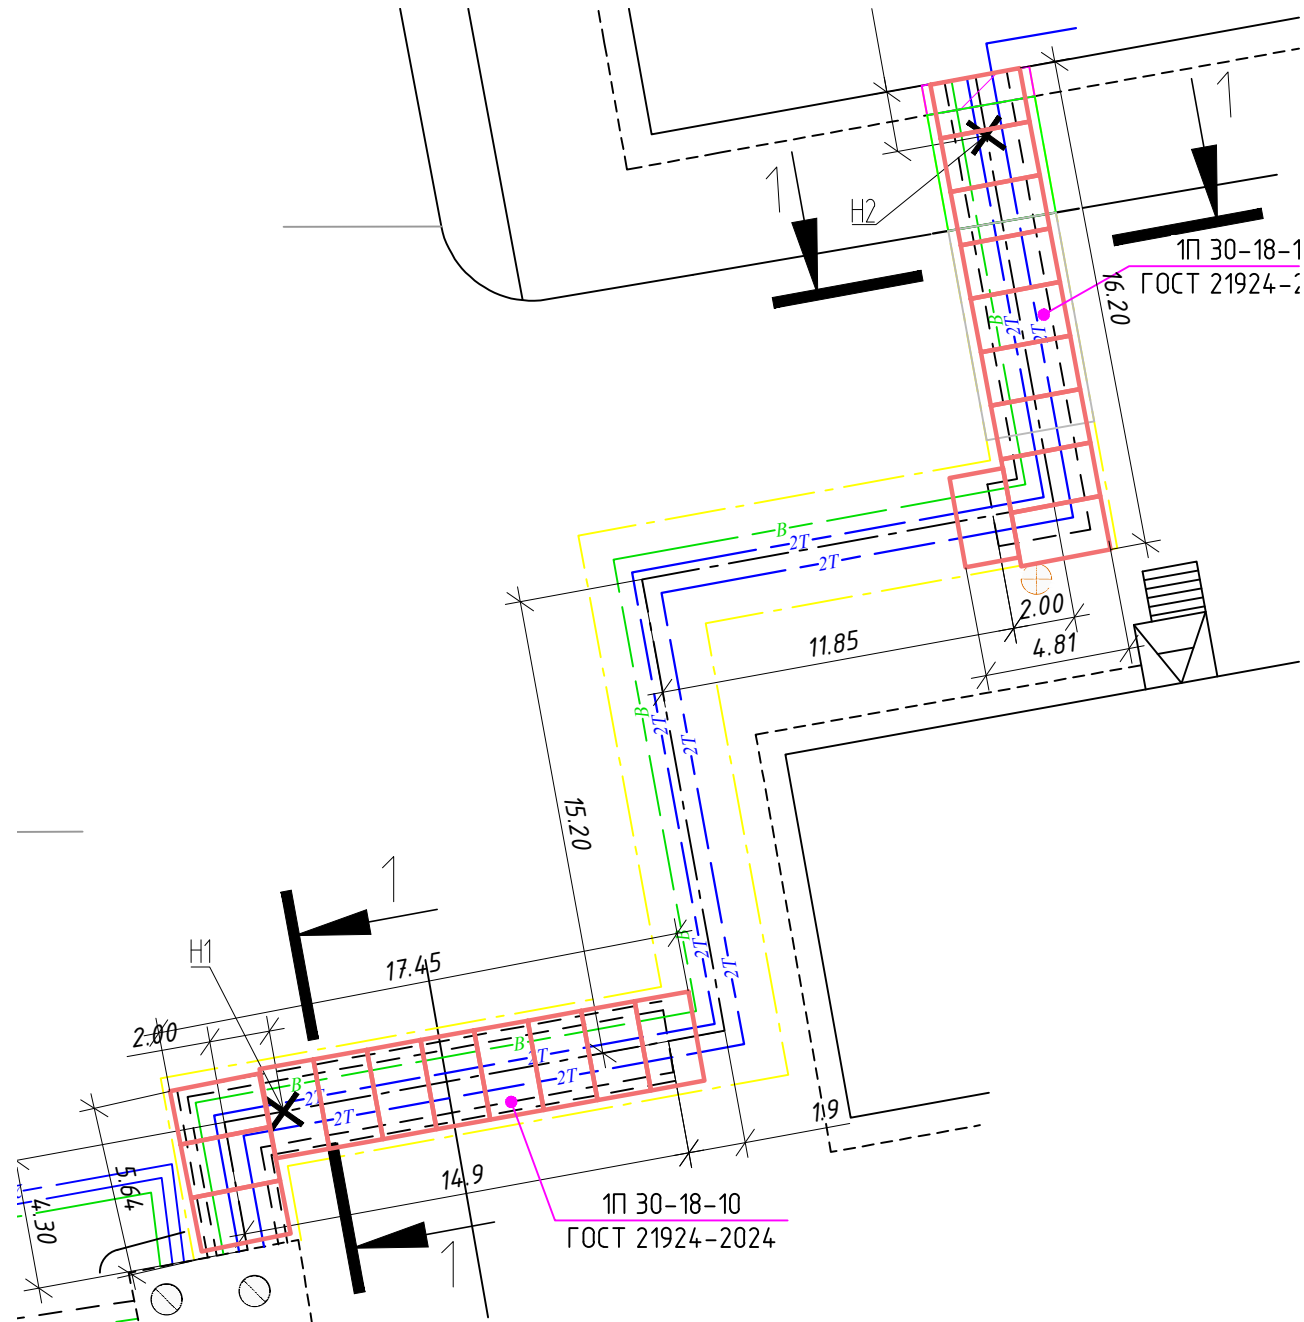


План блоков стенок канала

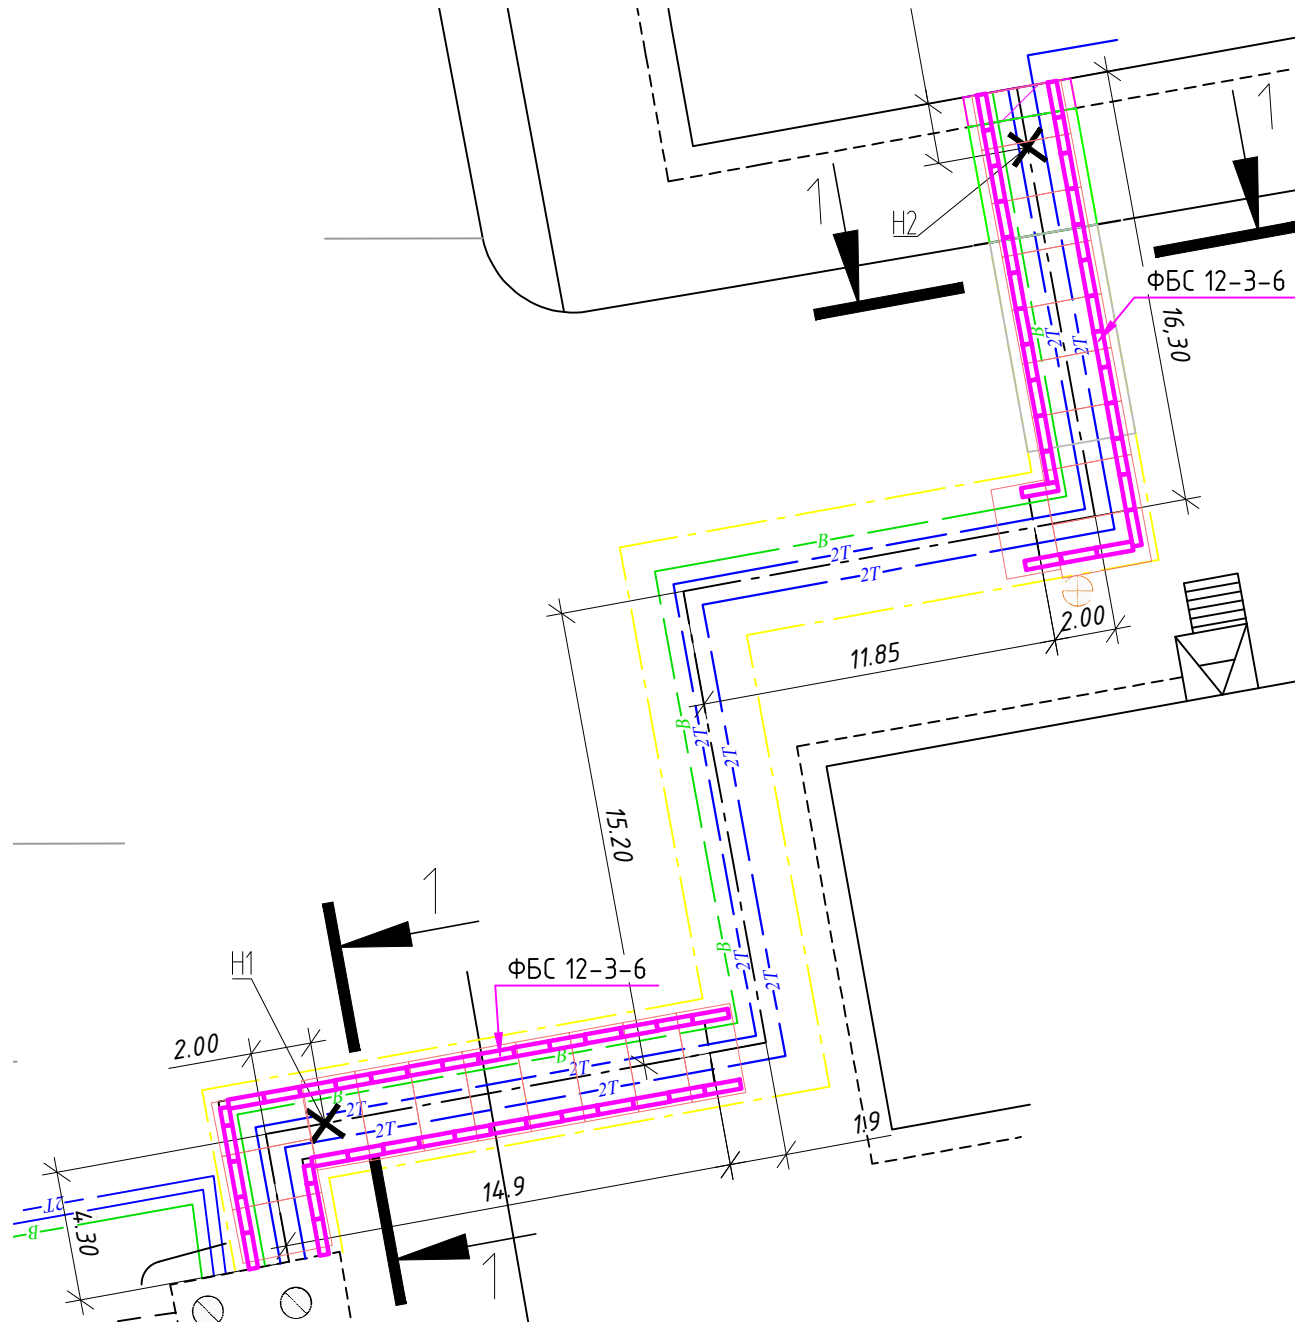


План плит покрытия канала

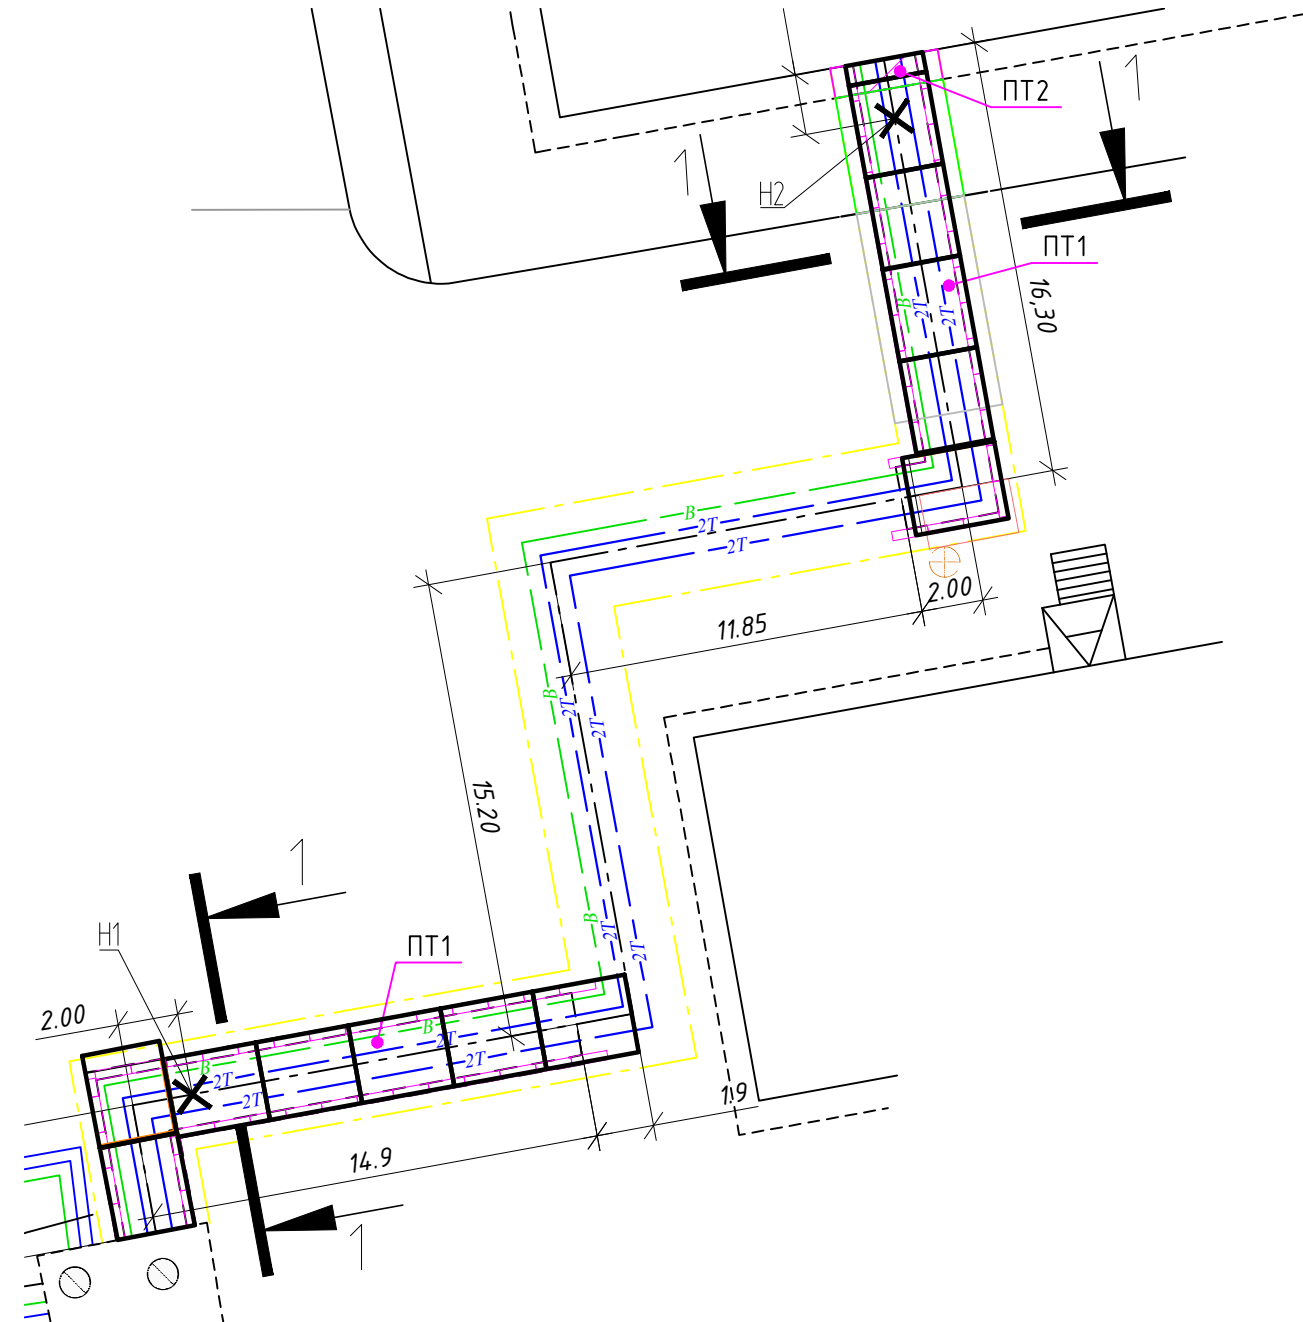


1-1

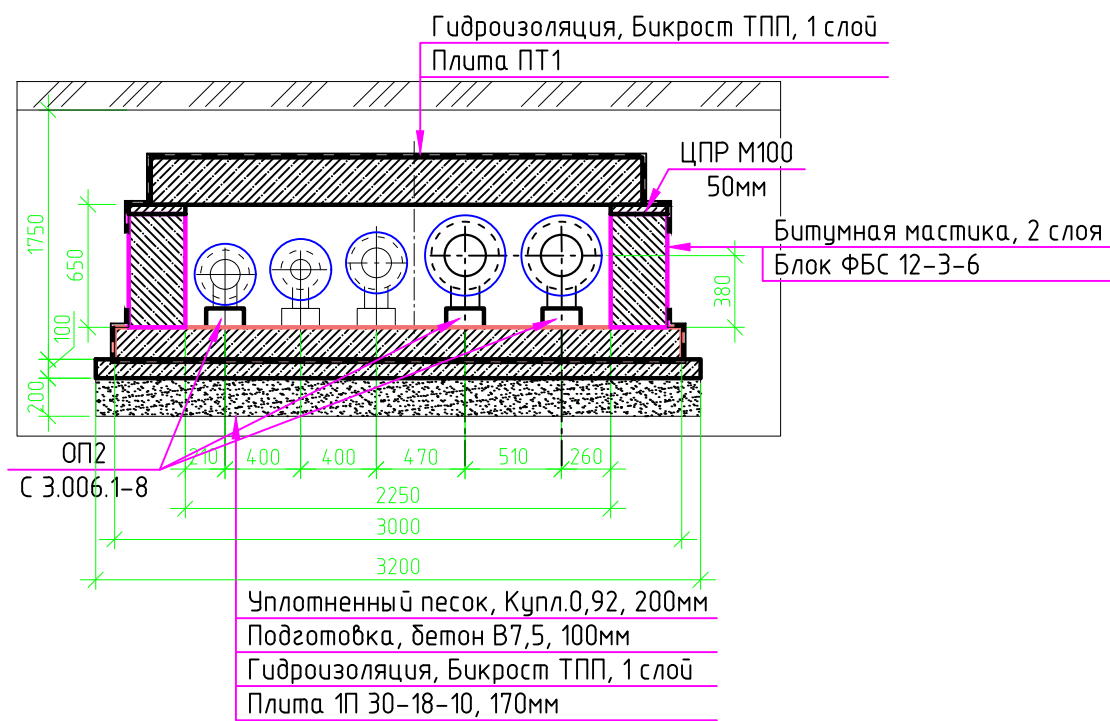

Опоры Н1, Н2

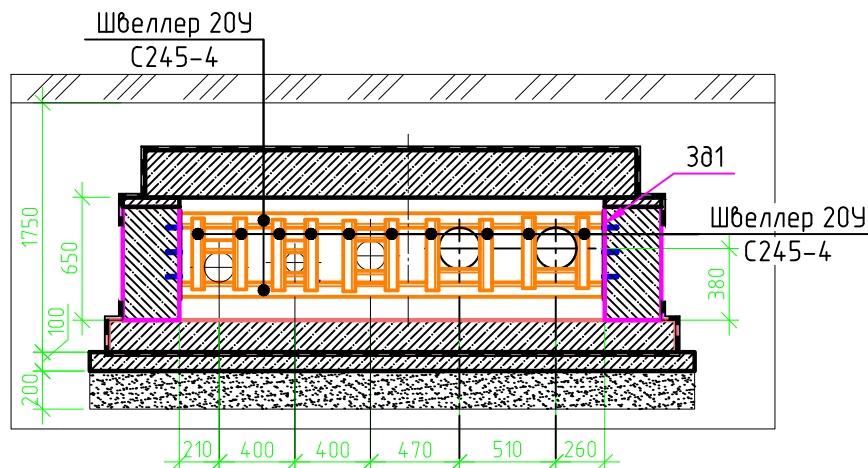

Деталь закладная 3д1

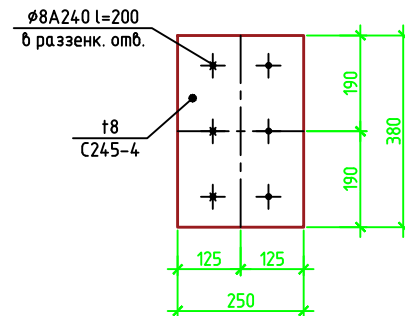

- Все поверхности железобетонные конструкции, соприкасающиеся с грунтом, обмазать битумной мастикой за два раза.
- Монолитные участки перекрытия армировать по аналогии с ПТ1.
- Соединения арматурных стержней выполнять контактной точечной сваркой по ГОСТ 14098-2014 или вязальной проволокой.
- Металлоконструкции окрасить эмалью ПФ-115 ГОСТ 6465-2023 (2 слоя) по грунтовке ГФ-021 ГОСТ 25129-2020 (2 слоя).
- Опорные подушки ОП1 принять по с. 3.006.1-8 размером 200х300х90 (ахвхh) - ОП2.

0576-СибПЭ-1-ТКР.ГЧ

Департамент строительства и жилищно-коммунального
комплекса Администрации города Новый Уренгой

Изм.	Колуч.	Лист	Мдок.	Подп.	Дата	Капитальный ремонт сетей теплоснабжения в городе Новый Уренгой			Стадия	Лист	Листов
Разработал	Кучерявая	1125	Кучерявая	1125	1125	Участок 1, 2. Сети ТС и ГВС от ж. д. № 63 ул. Сибирская до ТК-II-6/18 мкр. Дорожников. Канал К1			Р	6	
Проберил	Самойленко		Самойленко								
Н. Контроль	Кучерявая	1125	Кучерявая	1125	1125	ООО «СибПроектЭксперт» г. Омск					
ГИП	Самойленко		Самойленко								