




План плит днища канала

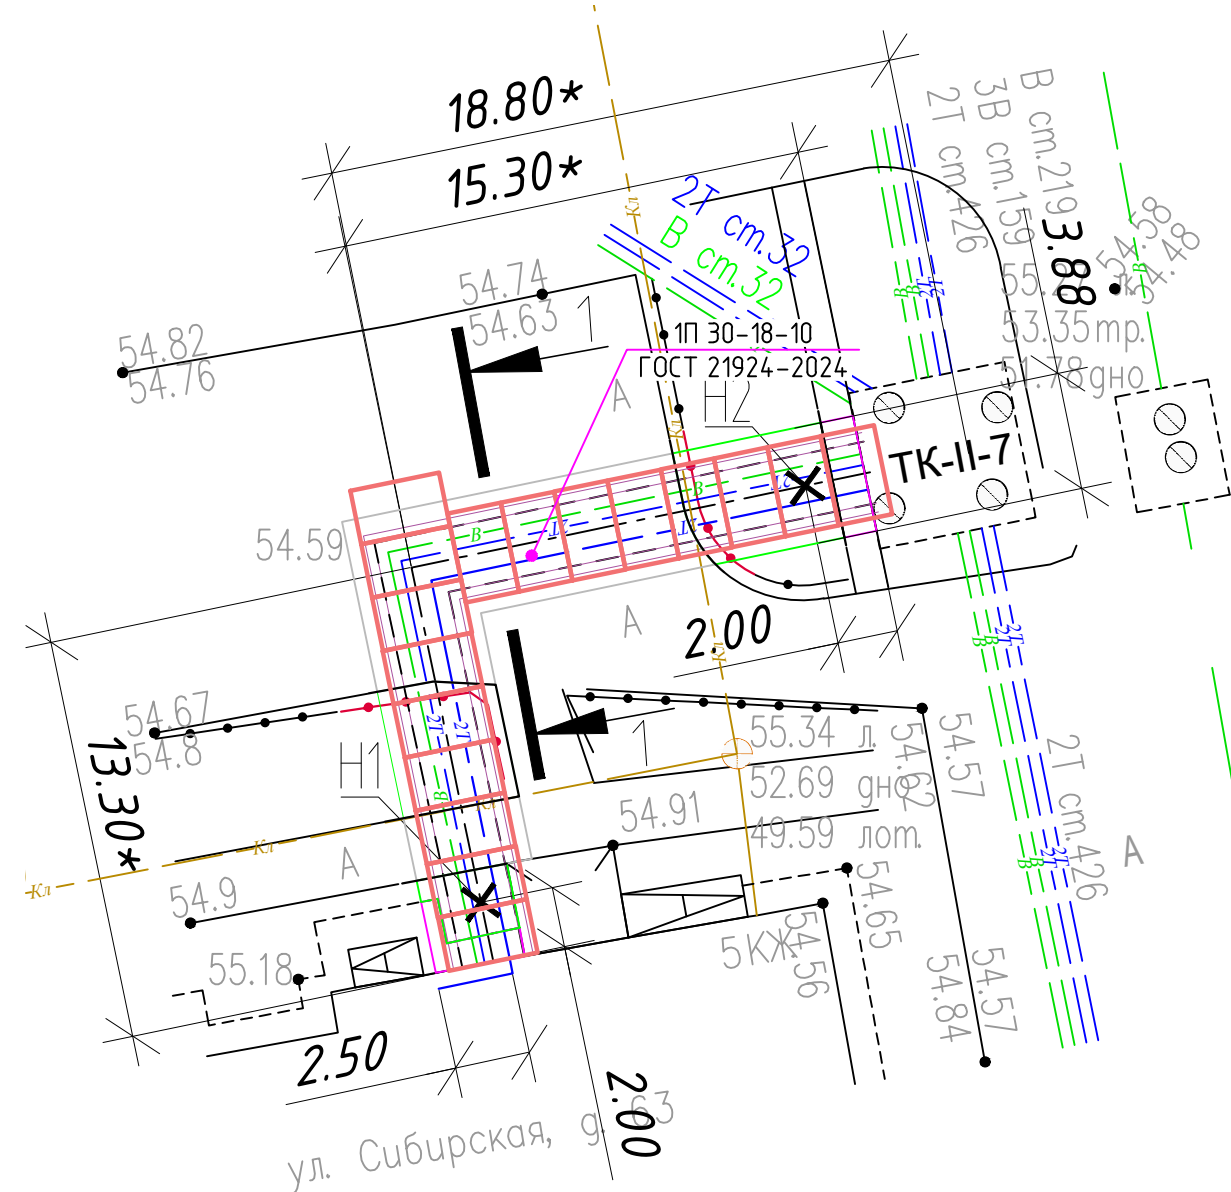



План блоков стенок канала

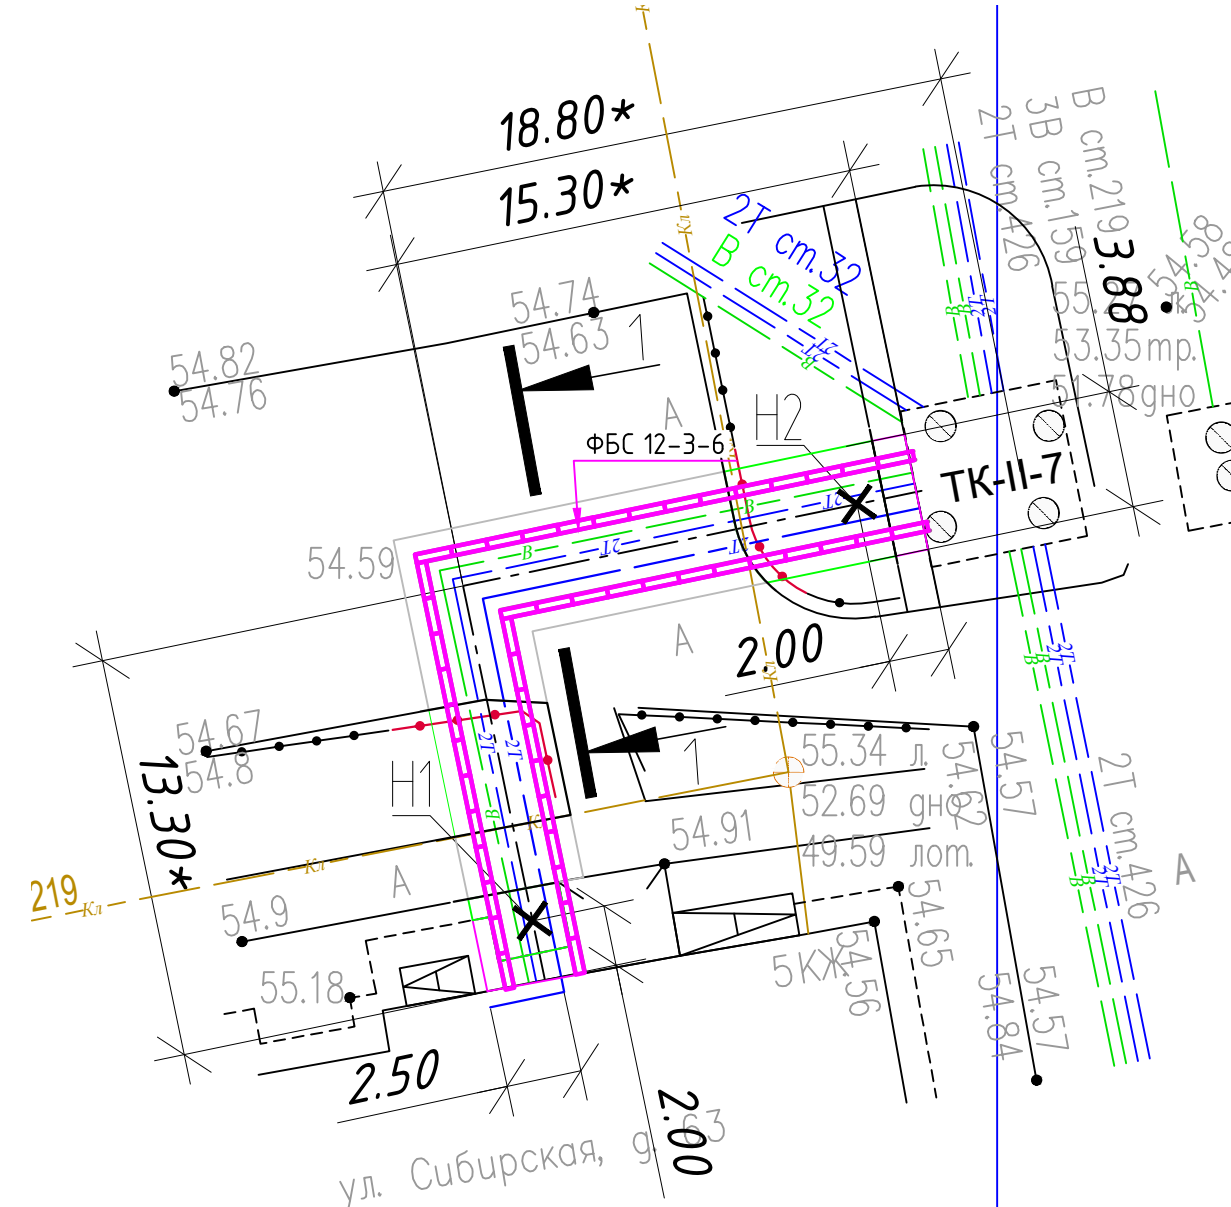


План плит покрытия канала

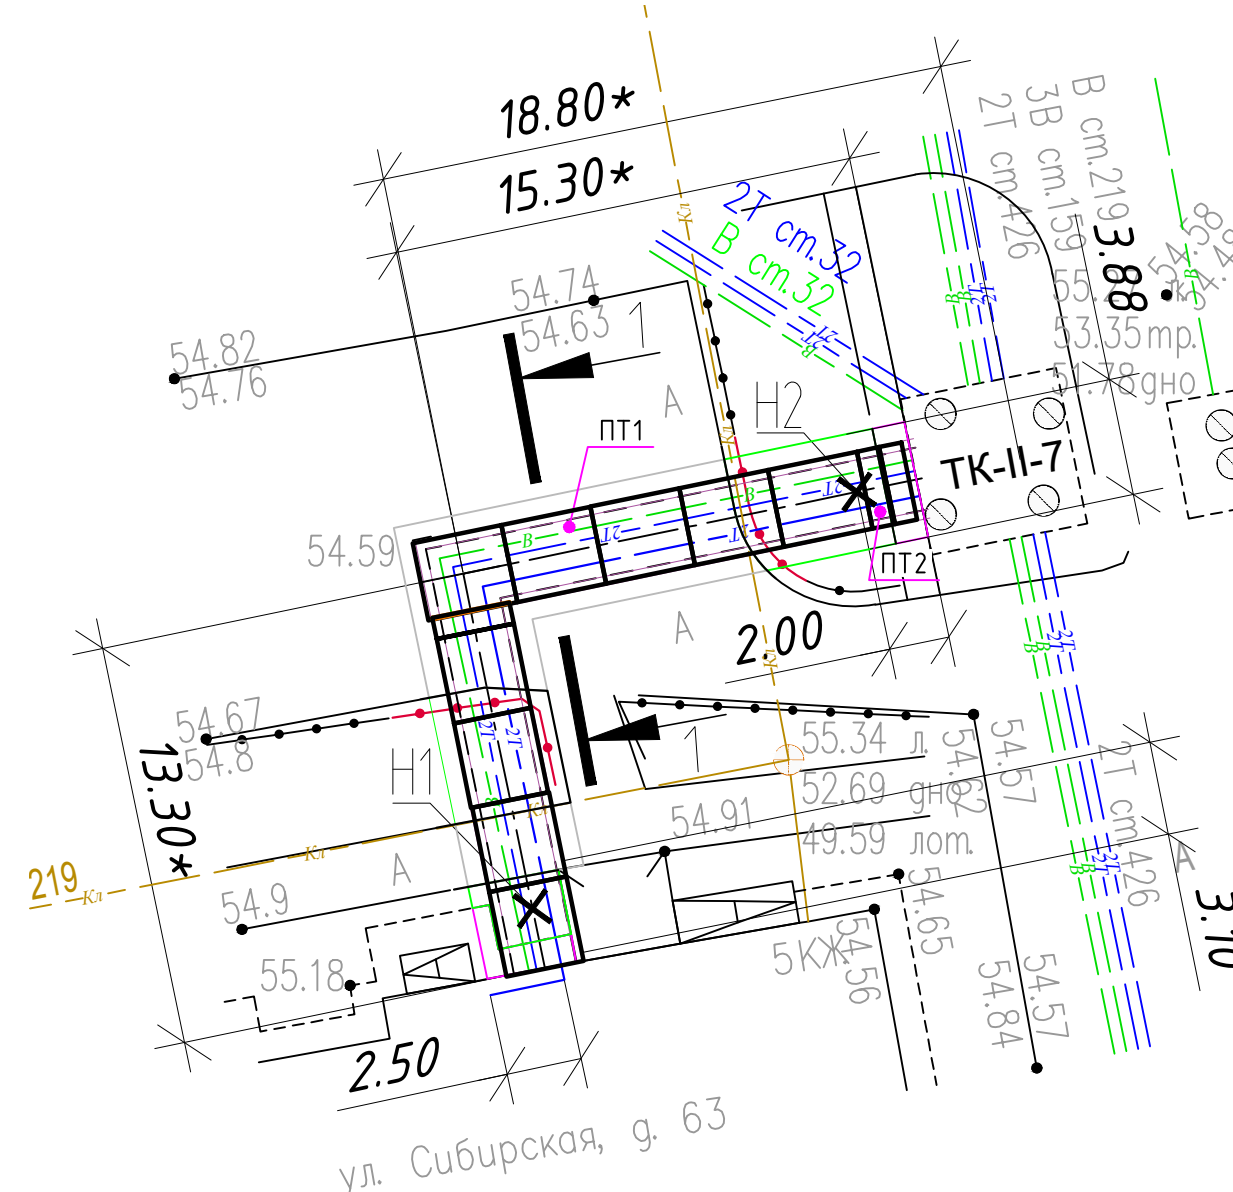


Плита перекрытия ПТ1

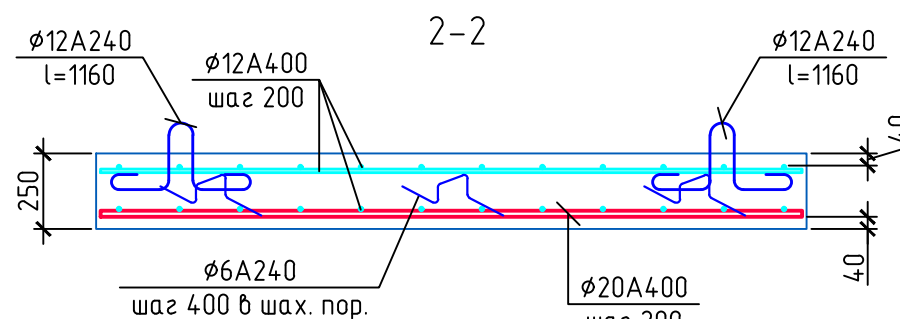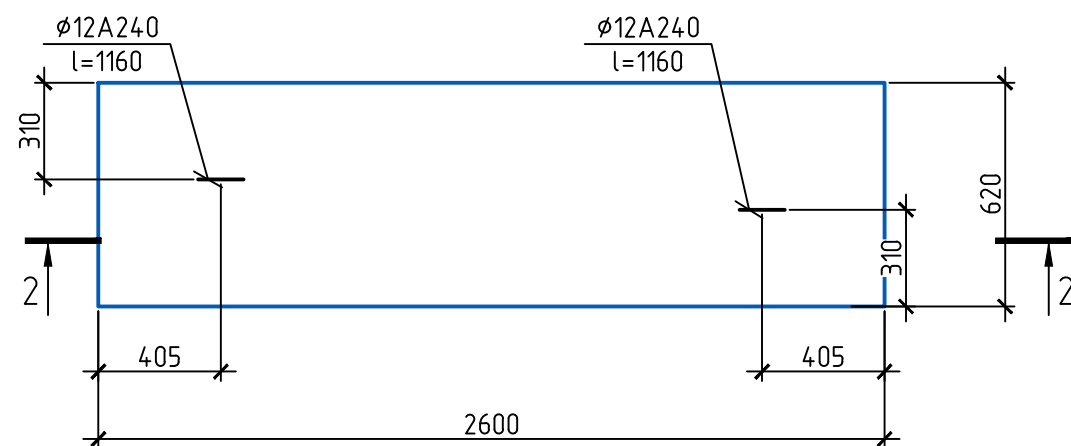

1-1

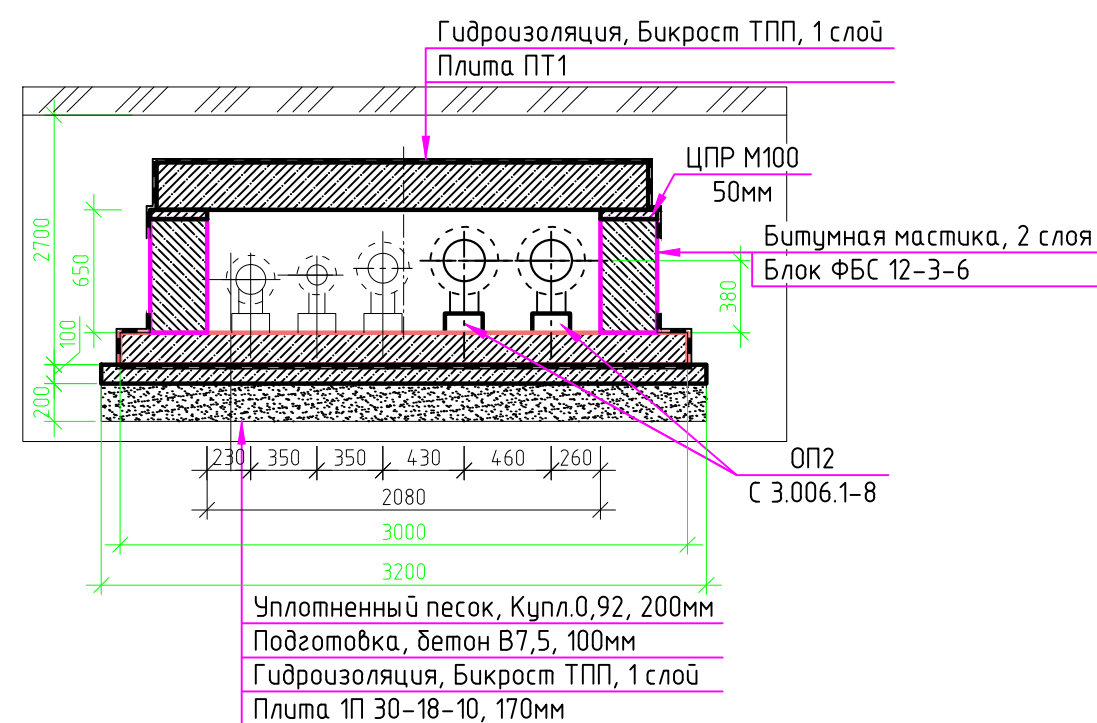

Опоры Н1, Н2

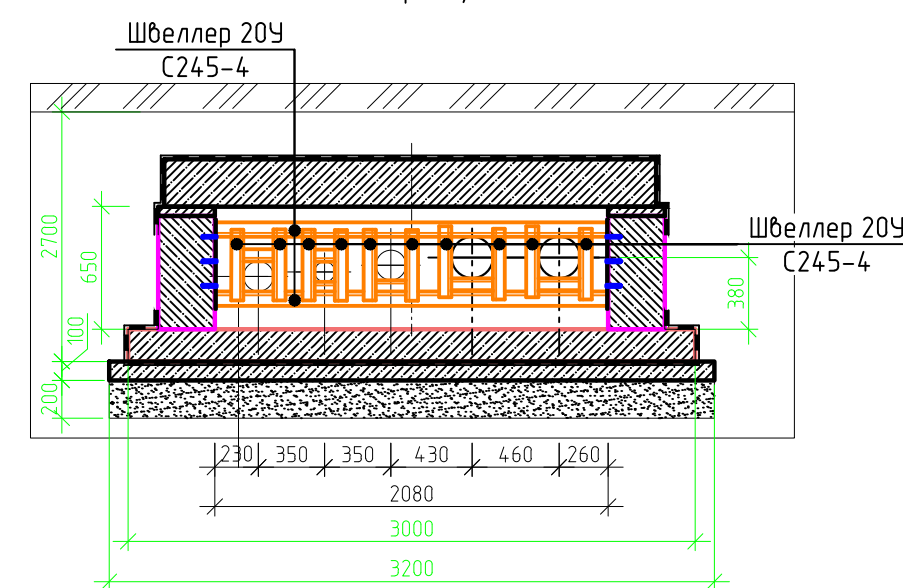

- Все поверхности железобетонные конструкции, соприкасающиеся с грунтом, обмазать битумной мастикой за два раза.
- Монолитные участки перекрытия армировать по аналогии с ПТ1.
- Соединения арматурных стержней выполнять контактной точечной сваркой по ГОСТ 14098-2014 или вязальной проволокой.
- Металлоконструкции окрасить эмалью ПФ-115 ГОСТ 6465-2023 (2 слоя) по грунтовке ГФ-021 ГОСТ 25129-2020 (2 слоя).
- Опорные подушки ОП1 принять по с. 3.006.1-8 размером 200х300х90 (ахbхh) – ОП2.

0576-СибПЗ-1-ТКР.ГЧ

Департамент строительства и жилищно-коммунального комплекса Администрации города Новый Уренгой					
Изм.	Колуч.	Лист	Модок.	Подп.	Дата
Разработал	Кучерявая	1125	1125	1125	1125
Проверил	Самойленко	1125	1125	1125	1125
Капитальный ремонт сетей теплоснабжения в городе Новый Уренгой				Стадия	Лист
Участок 3, 4. Сети ТС и ГВС от ж. д. № 63 ул. Сибирская до ТК-II-7 мкр. Дорожников. Канал К2				Р	9
Н. Контроль Кучерявая				ООО «СибПроектЭксперт» г. Омск	
ГИП Самойленко					