ПЛАН НА ОТМ. ±0.000 (1 ЭТАЖ)

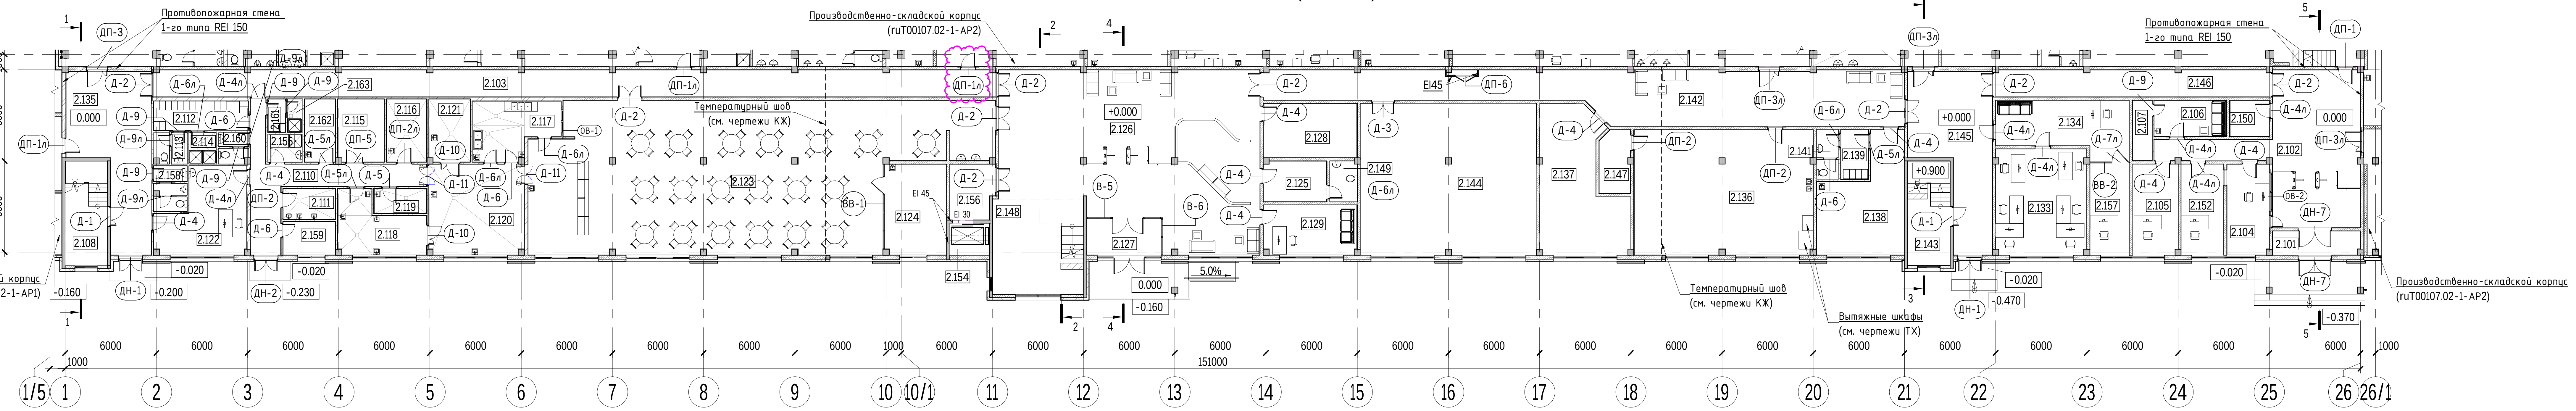
Противопожарная стена 1-го типа REI 150
Производственно-складской корпус (ruT00107.02-1-АР2)
Инженерный корпус (ruT00107.02-1-АР1)
Температурный шов (см. чертежи КЖ)
Вытяжные шкафы (см. чертежи ТХ)
151000
Б/1
Б
А/1
А
1/5
26/1

ПЛАН НА ОТМ. +4.950 (2 ЭТАЖ)

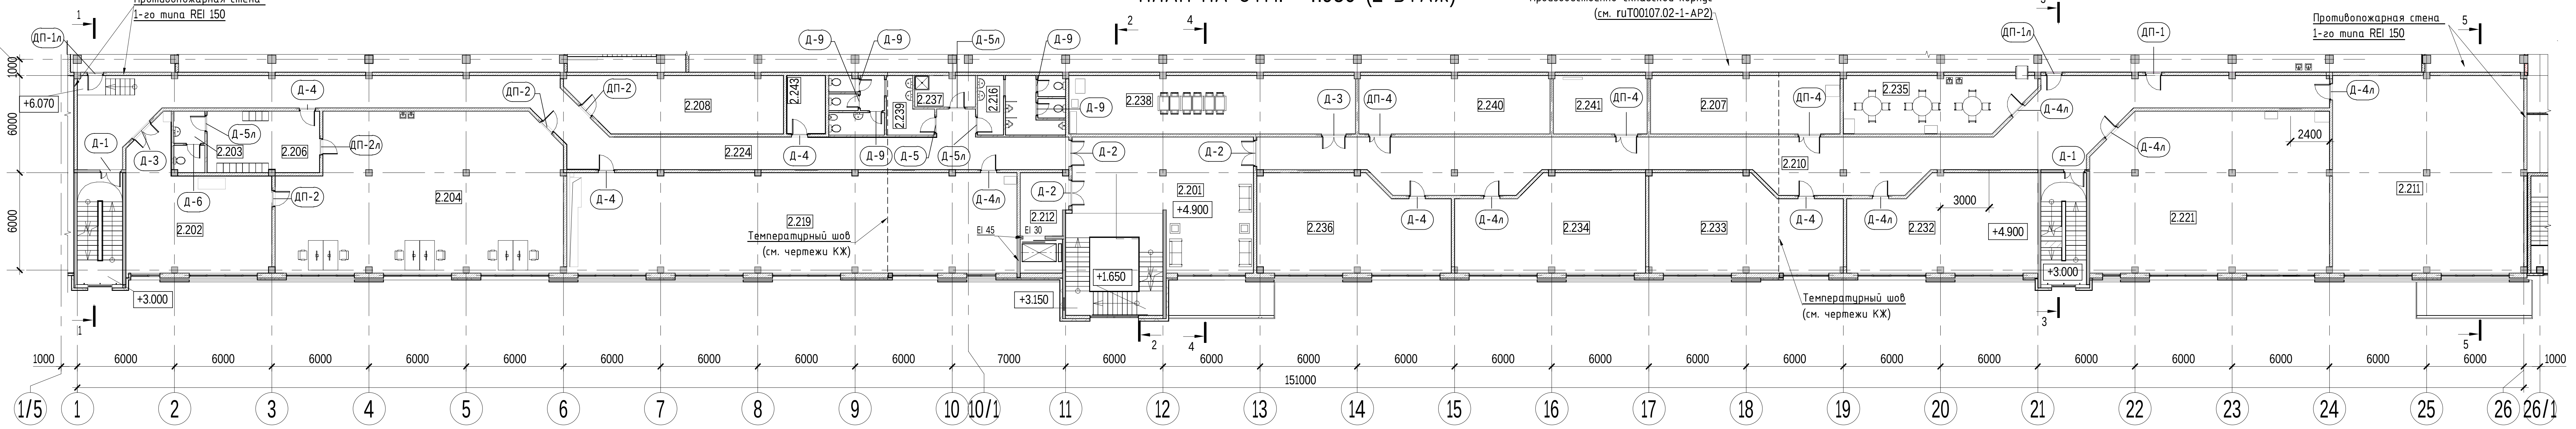
Противопожарная стена 1-го типа REI 150
Производственно-складской корпус (см. ruT00107.02-1-АР2)
Температурный шов (см. чертежи КЖ)
151000

ПЛАН НА ОТМ. +9.000 (3 ЭТАЖ)

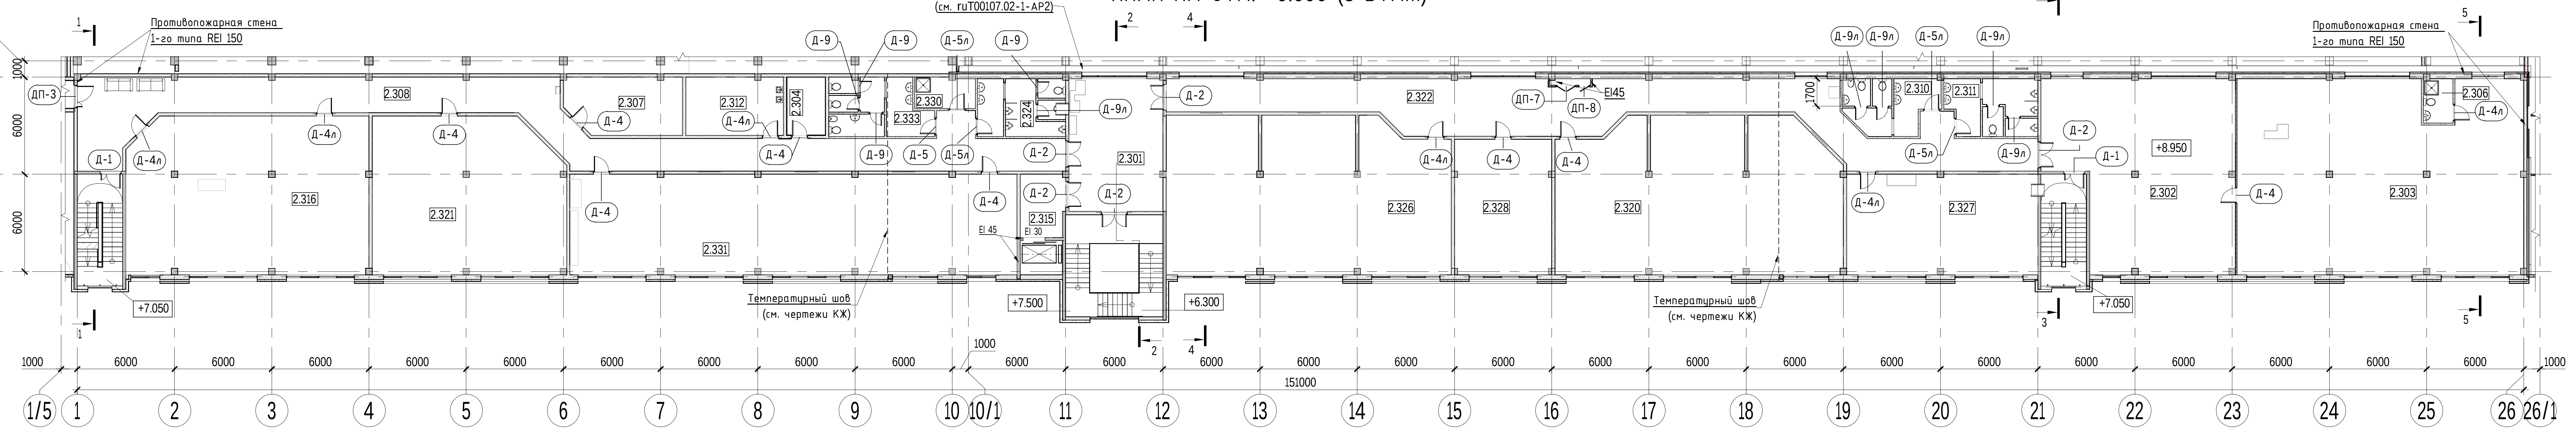
Противопожарная стена 1-го типа REI 150
Производственно-складской корпус (см. ruT00107.02-1-АР2)
Температурный шов (см. чертежи КЖ)
151000

ПЛАН НА ОТМ. +13.050

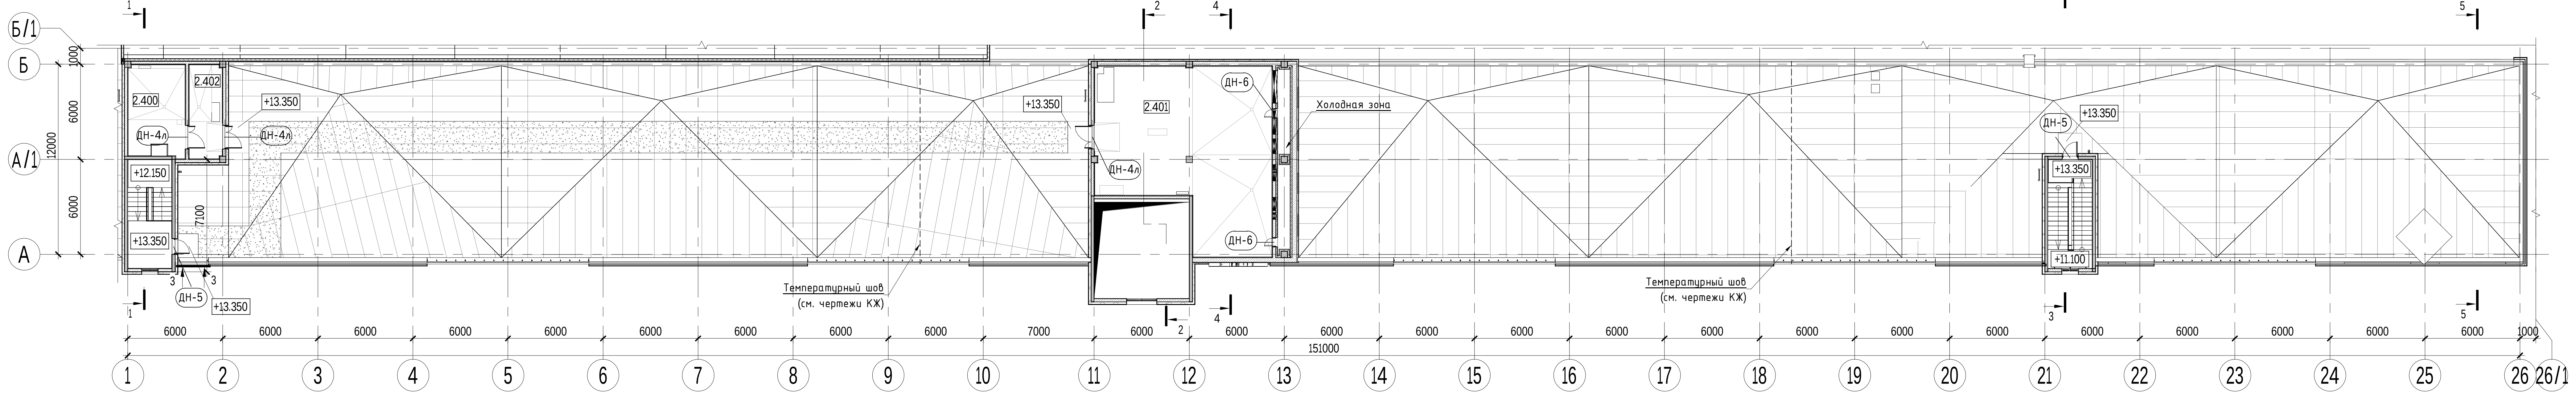

ЭКСПЛИКАЦИЯ ПОМЕЩЕНИЙ АБК НА ОТМ. +4.950 (2 ЭТАЖ)

Номер пом-ния	Наименование	Площадь м²	Кат. пом.
2.201	Коридор	71.30	
2.202	Дегустационный зал	62.29	
2.203	Санузел	7.39	
2.204	Лаборатория	163.09	B2
2.206	Женская гардеробная на 12 шкафчиков (лаборатория, гр. 4)	26.33	
2.207	Серверная	42.02	B3
2.208	Комната хранения образцов продукции и хим. реагентов	44.40	B3
2.209	Тамбур	Not Placed	
2.210	Коридор	180.85	
2.211	Кабинет	143.36	
2.212	Лифтовой хол (в перспективе)	16.71	
2.216	Санузел мужской	19.98	
2.219	Кабинет	171.40	
2.221	Кабинет	143.28	
2.224	Коридор	145.48	
2.232	Кабинет	65.75	
2.233	Кабинет	66.15	
2.234	Кабинет	65.35	
2.235	Комната отдыха	39.06	
2.236	Кабинет	66.75	
2.237	Комната уборочного инвентаря	7.21	B4
2.238	Переговорная	63.54	
2.239	Санузел женский	21.19	
2.240	Серверная	42.36	B3
2.241	Электрощитовая	20.84	B4
2.242	Санузел мужской	Not Placed	
2.243	Курительная комната	8.64	
2.248	Санузел женский	Not Placed	

1704.73

ЭКСПЛИКАЦИЯ ПОМЕЩЕНИЙ АБК НА ОТМ. +9.000 (3 ЭТАЖ)

Номер пом-ния	Наименование	Площадь м²	Кат. пом.
2.301	Коридор	47.46	
2.302	Коридор	125.28	
2.303	Кабинет генерального директора	207.39	
2.304	Курительная комната	8.64	
2.306	Санузел	4.97	
2.307	Переговорная	24.87	
2.308	Коридор	148.85	
2.310	Санузел женский	18.23	
2.311	Санузел мужской	19.45	
2.312	Комната отдыха	21.59	
2.315	Лифтовой холл (в перспективе)	16.29	
2.316	Кабинет	144.05	
2.320	Кабинет	162.76	
2.321	Кабинет	112.28	
2.322	Коридор	138.69	
2.324	Санузел мужской	19.46	
2.326	Кабинет	165.71	
2.327	Кабинет	72.92	
2.328	Кабинет	49.78	
2.330	Комната уборочного инвентаря	7.09	B4
2.331	Кабинет	170.16	
2.333	Санузел женский	21.19	

1707.12

ЭКСПЛИКАЦИЯ ПОМЕЩЕНИЙ АБК на отм. +13.050

Номер пом-ния	Наименование	Площадь м²	Кат. пом.
2.400	Венткамера	21.26	Д
2.401	Венткамера	124.28	B3
2.402	Венткамера	12.82	B2

158.36

ЭКСПЛИКАЦИЯ ПОМЕЩЕНИЙ АБК НА ОТМ. ±0.000 (1 ЭТАЖ)

Номер пом-ния	Наименование	Площадь м²	Кат. пом.
2.101	Тамбур	9.20	
2.102	Вестибюль	70.93	
2.103	Коридор	98.92	
2.104	Пост охраны	16.72	
2.105	Кабинет директора по безопасности	17.92	
2.106	Комната охранников	11.47	
2.107	Подсобное помещение	5.20	
2.108	Лестничная клетка	19.32	
2.110	Коридор	30.68	
2.111	Помещение пищевых отходов	7.10	B3
2.112	Женская гардеробная на 16 шкафчиков (столовая, гр. 2а, 2в)	12.25	
2.113	Санузел	4.46	
2.114	Душевая	3.79	
2.115	Склад суточного запаса	12.73	B3
2.116	Мучной цех	11.15	B3
2.117	Моечная столовой и кухонной посуды и сервизная	19.49	Д
2.118	Мясо-рыбный цех	19.25	Д
2.119	Овощной цех	5.76	Д
2.120	Горячий цех	37.41	Д
2.121	Холодный цех	11.28	Д
2.122	Кабинет заведующего столовой	28.62	
2.123	Обеденный зал на 76 чел.	260.57	
2.124	Буфет	24.76	
2.125	Комната досмотра	11.26	
2.126	Вестибюль	175.57	
2.127	Тамбур	12.13	
2.128	Гардеробная верхней одежды	22.32	
2.129	Комната охранника	20.22	
2.130	Санузел женский	26.45	
2.131	Санузел мужской	26.45	
2.132	Санузел МГН	6.08	
2.133	Кабинет службы персонала	41.68	
2.134	Приемная службы персонала	29.26	
2.135	Вестибюль	49.23	
2.136	Лаборатория	96.87	B2
2.137	Учебный кабинет охраны труда	45.88	
2.138	Медпункт	35.82	
2.139	Женская гардеробная на 4 шкафчика (медпункт, гр. 4)	5.98	
2.140	Комната уборочного инвентаря	6.08	B4
2.141	Санузел	4.84	
2.142	Коридор	118.54	
2.143	Лестничная клетка	19.32	
2.144	Выставочный зал	115.80	
2.145	Вестибюль	48.56	
2.146	Коридор	32.16	
2.147	Архив	8.48	B3
2.148	Лестничная клетка	37.80	
2.149	Санузел	4.82	
2.150	Досмотровая	6.24	
2.151	Тамбур	11.83	
2.152	Кабинет начальника охраны	16.80	
2.154	Лифт пассажирский (в перспективе)	5.47	
2.155	Комната уборочного инвентаря	4.20	B4
2.156	Лифтовой хол (в перспективе)	10.47	
2.157	Кабинет директора по персоналу	15.86	
2.158	Санузел	6.52	
2.159	Кабинет	7.73	
2.160	Санузел	4.05	
2.161	Гардеробная	2.60	
2.162	Комната персонала	8.63	
2.163	Душевая	2.17	

1843.13

УСЛОВНЫЕ ОБОЗНАЧЕНИЯ

▬	Монолитные железобетонные конструкции (см. комплект КЖ)
▨	Блоки из ячеистого бетона B3,5 D600 F100 ГОСТ 21520-89 на тонкослойном клеевом раствоое
▨	Кирпич КоРПо 1НФ/100/2,0/25 (250x120x65) ГОСТ 530-2007 на цементно-песчаном растворе М75 П2 ГОСТ 28013-98
▩	Трехслойная сэндвич-панель с минераловантым утеплителем, t=150 мм
▩	Внутренние перегородки: трехслойные сэндвич-панели с утеплителем из минеральной ваты, t=80, 100, 120мм
—	Сантехническая перегородка h = 2100 мм (от ур. ч. п. 100 мм)
1.101	Номер помещения по экспликации
REI 150	Предел огнестойкости конструкций, где: R - потеря несущей способности; E - потеря целостности; I - потеря теплоизоляционной способности; 150 - время минимального предела огнестойкости (в минутах)
ОВ-х	Маркировка внутренних оконных блоков
ВВ-1	Маркировка стеклянных перегородок (внутренних)

1. Ведомость чертежей и общие указания см. на л. 1, кладочные планы со Спецификациями материалов стен и перегородок - на л. 3...6, план кровли - на л. 7, планы полов - на л. 8, планы потолков - на л. 9, фасады - на л. 10, разрезы - на л. 11, спецификации элементов заполнения проемов окон, витражей, ворот и дверей - на л. 12...14.
2. Наружные окна и витражи замаркированы на фасадах (л. 10), каменные стены и перегородки на кладочных планах (л. 3...5).
3. Внутренние витражи, окна и двери замаркированы на данном листе, учтены - в спецификациях внутренних окон ивитражей на л. 14
4. Относительная отметка ±0.000 соответствует абсолютной отметке 228,50 м.

Рев./Rev.	Дата\Date	Описание\Description	Разр./Drawn	Пров./Ckd	См./Seen	
L	17.03.2021	Корректировки по комм. заказчика	GTKA	SZKV	ASTV	IKKV
K	28.12.2020	Коррект. по ТЗ от 25.12.20, доб.ниши.для электр.шкафов	GTKA	SZKV	ASTV	IKKV
J	12.08.2020	Изм. кол-во турник.	SZKV	EBBA	ASTV	IKKV
I	31.07.2020	Добавлены вытяжные шкафы в осях 18-19	SZKV	EBBA	ASTV	IKKV

Заказчик: АО "Смак"
Client:

Проект/Project ruT00107.02 Док./Doc. 02 - 11 42 001 М./Sc 1:200

ruT00107.02 - 2 - AP

Производственно-складской комплекс пищевой промышленности, с административными помещениями, складом бестарного хранения сырья, зданиями контрольно-пропускных пунктов, сетями и оборудованием инженерно-технического обеспечения. Место размещения Екатеринбург

Изм.	Кол.уч.	Лист	N док.	Подп.	Дата
Разработал		Жуйков			
Проверил		Бубенщикова			
Н. контр.		Какичев			
ГИП		Стародубцев			

Административно-бытовой корпус

Стадия	Лист	Листов
P	2	

Планы на отм. ±0.000 (1 эт.), +4.950 (2 эт.), +9.000 (3 эт.), +13.050

BILFINGER TEBODIN

Согласовано
Взам. инв. N
Подп. и дата
Инв. N подл.

Формат A2x3