



Кладочный план на отм. +4.950 (2 этаж)

ФРАГМЕНТ В ОСЯХ 1 - 19

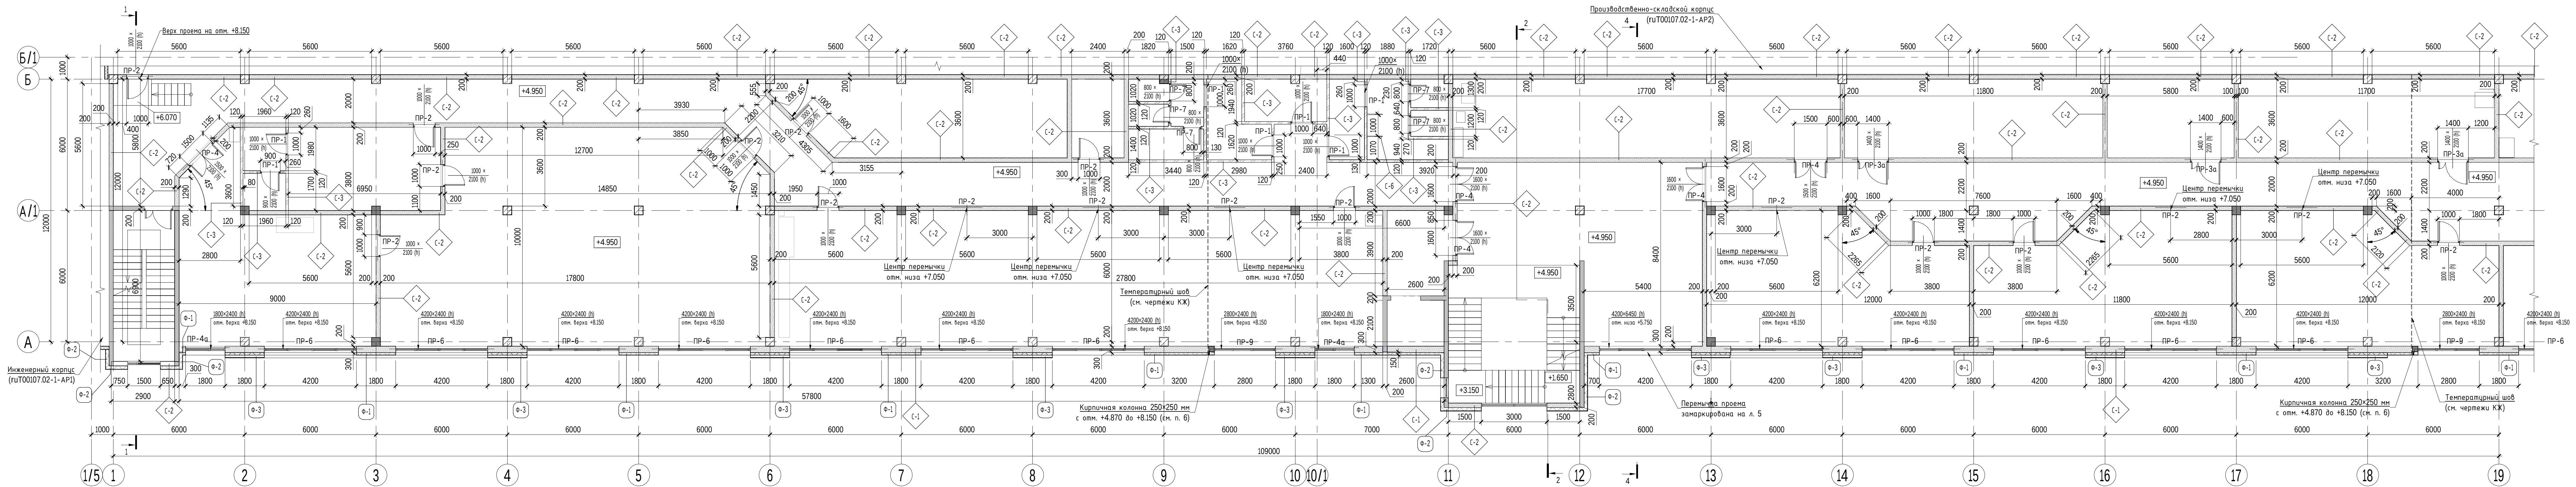

ВЕДОМОСТЬ ПЕРЕМЫЧЕК 2 ЭТАЖА

ФРАГМЕНТ В ОСЯХ 19 - 26

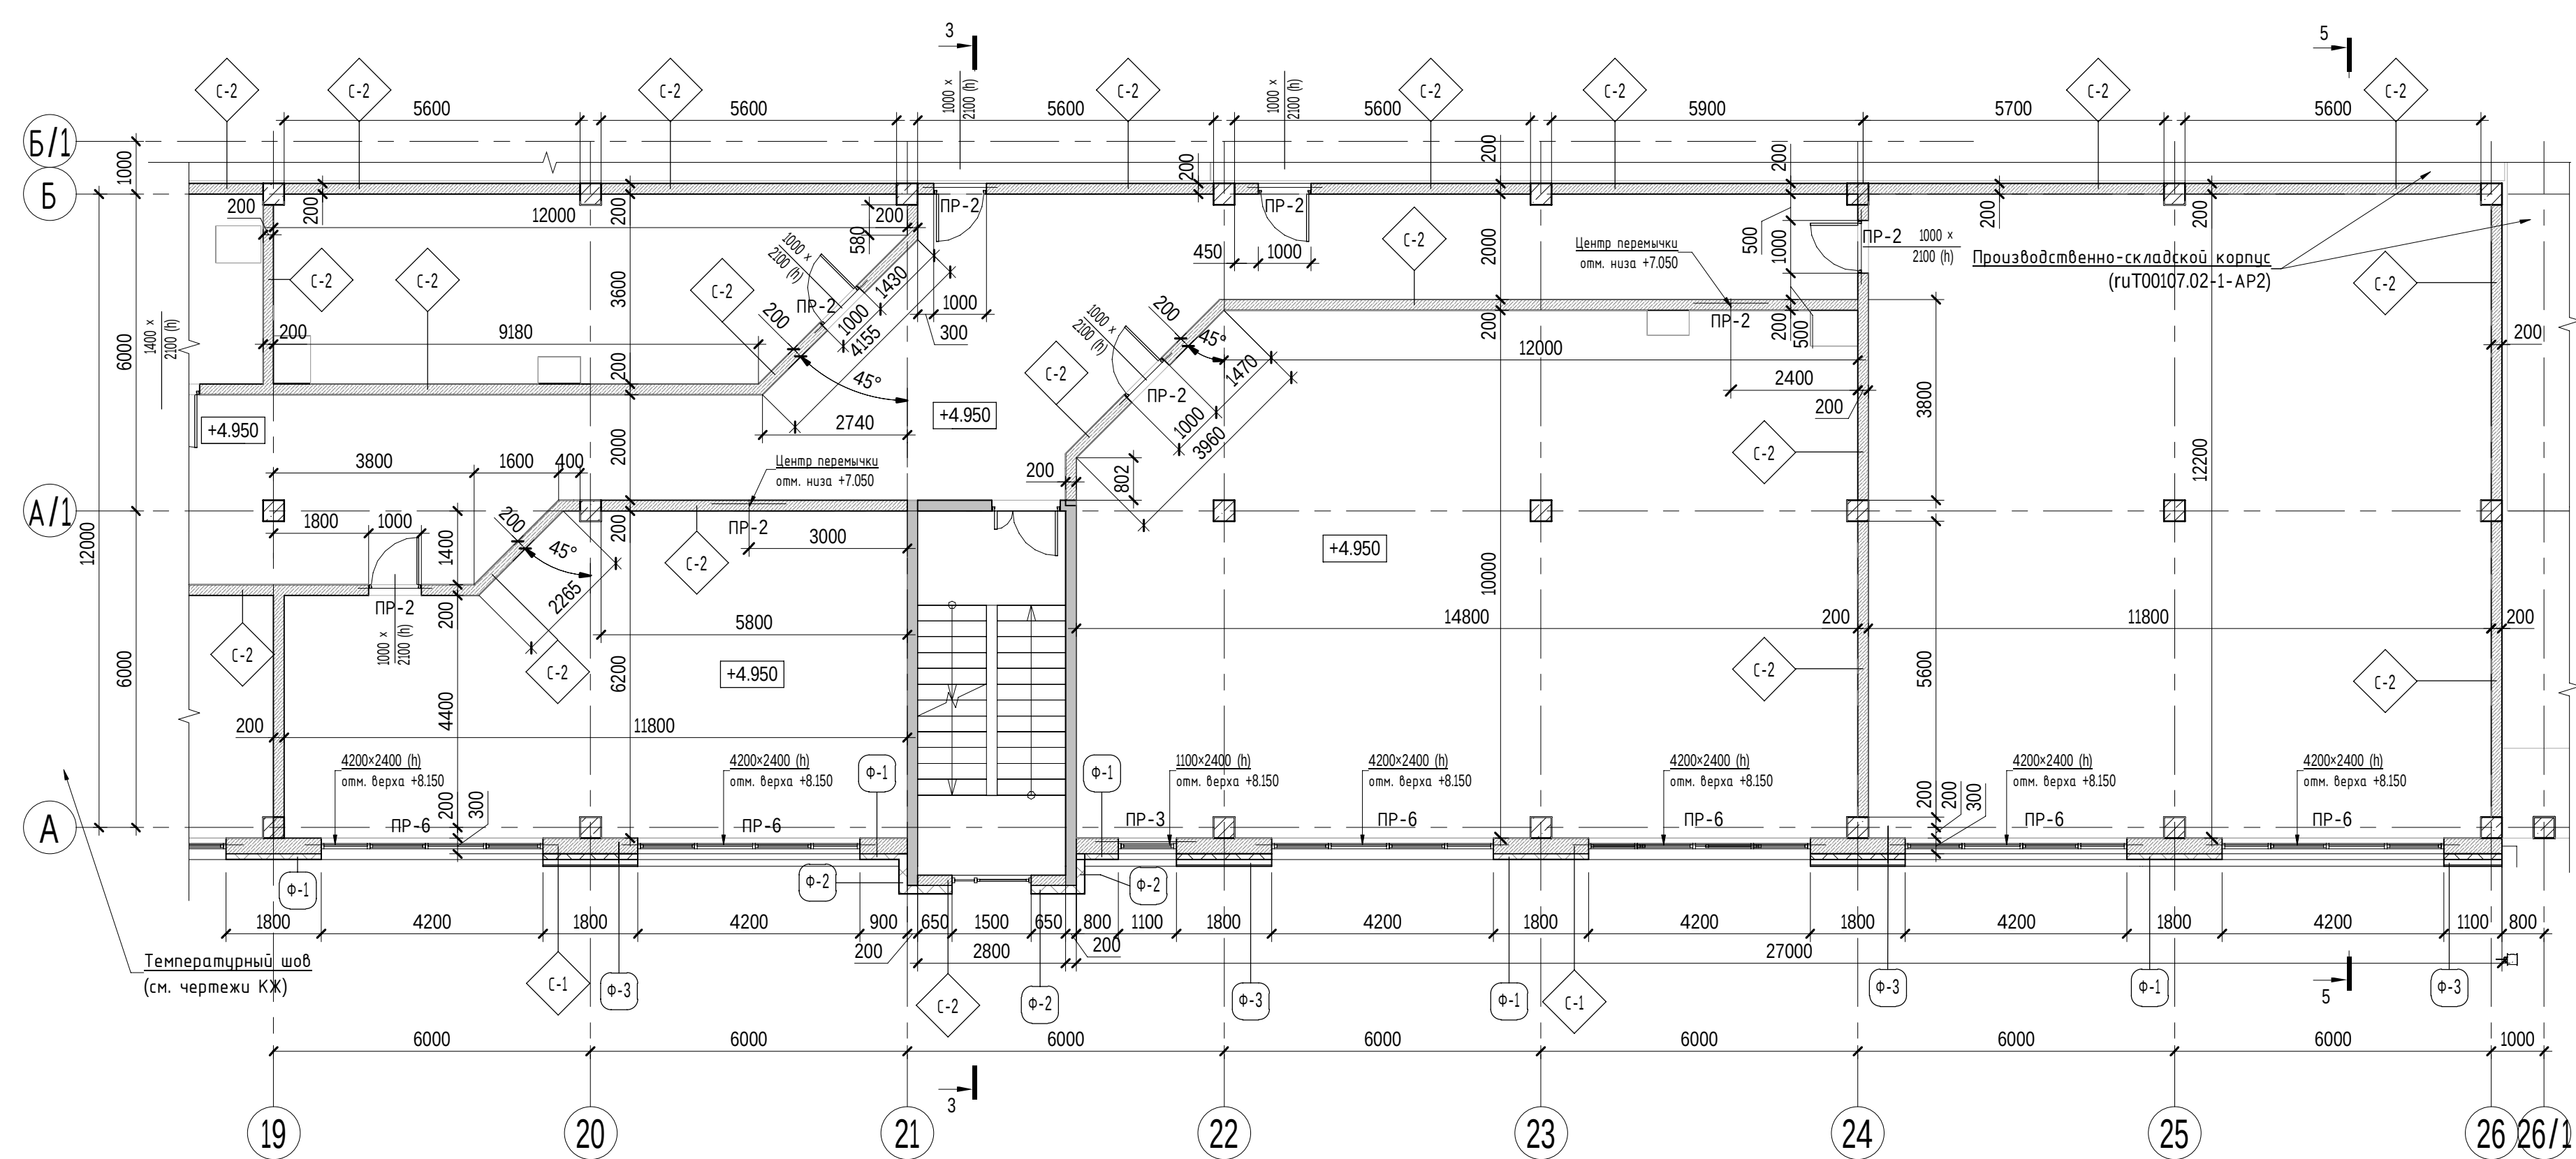

СПЕЦИФИКАЦИЯ ЭЛЕМЕНТОВ ПЕРЕМЫЧЕК

2 ЭТАЖА

Марка	Обозначение	Наименование	Кол-во	Масса, ед	Примечание
1	ГОСТ 948-84 (2002)	ЗПБ 13-37	7	85	
2	ТУ 494-009-93	ЗПБ 14-3а	26	68	
3	ТУ 494-009-93	ЗПБ 19-2а	1	92	
3а	ТУ 494-009-93	ЗПБ 19-3а	3	92	
4	ТУ 494-009-93	ЗПБ 22-2а	5	106	
4а	ТУ 494-009-93	ЗПБ 22-1а	2	106	
6	ГОСТ 948-84 (2002)	ЗПБ 48-8	36	418	
7	ГОСТ 948-84 (2002)	ЗПБ 10-1	5	43	
9	ГОСТ 948-84 (2002)	ЗПБ 34-4	4	222	
10	ТУ 494-009-93	ЗПБ 12-3а	2	58	

СПЕЦИФИКАЦИЯ МАТЕРИАЛОВ СТЕН И ПЕРЕГОРОДОК 2 ЭТАЖА

Марка	Описание стен, перегородок	Площадь, м2	Примечание
C-1	Блоки из ячеистого бетона В3,5 D600 F100 ГОСТ 21520-89 на тонкослойном клеевом растворе, 300х625х250(н) мм	314,11	м2
C-2	Блоки из ячеистого бетона В3,5 D600 F100 ГОСТ 21520-89 на тонкослойном клеевом растворе, 200х625х250(н) мм	1761,77	м2
C-3	Кирпич полнотелый КРПбe 1НФ/100/2,0/25 (250х120х65) ГОСТ 530-2007 на цементно-песчаном растворе М75 П2 ГОСТ 28013-98, толщиной 120 мм	183,38	м2
C-6	Сантехническая перегородка - из металлического профиля с заполнением ЛДПЕ (т=1200мм (от уровня пола 150мм))	1,68	м2

УСЛОВНЫЕ ОБОЗНАЧЕНИЯ

- Монолитные железобетонные конструкции (см. комплект КХ)
- Блоки из ячеистого бетона В3,5 D600 F100 ГОСТ 21520-89 на тонкослойном клеевом растворе
- Кирпич КРПбe 1НФ/100/2,0/25 (250х120х65) ГОСТ 530-2007 на цементно-песчаном растворе М75 П2 ГОСТ 28013-98
- Сантехническая перегородка
- Размеры проема (ширина x высота от ур. ч. п. - для проемов дверей) в стене и перегородке
- Маркировка перемычки
- Маркировка стены или перегородки
- Маркировка наружной отделки (см. Спецификацию наружной отделки стен на л. 10)

- Ведомость чертежей и общие указания см. на л. 1, общие планы этажей и экспликации помещений - на л. 2, фасады со Спецификацией наружной отделки - на л. 10, разрезы - на л. 11, спецификации элементов заполнения проемов дверей и окон - на л. 12-14, планы отверстий и проемов - на л. 16.
- Все каменные стены и перегородки вести с порядковой ценной перебивкой швов и перебивкой в углах и местах пересечения.
- Предусмотреть армирование стен и перегородок из блоков ячеистого бетона для снижения риска образования температурно-усадочных трещин. Два стержня Ø8АIII укладываются на всю длину перегородки или стены в заранее прорезанные в блоках пазы размером 25х25 мм, заполненные цементно-песчаным раствором. Армировать первый ряд кладки, затем каждый четвертый ряд на участках протяженностью более 6 м, а также зоны вокруг опор перемычек и зоны под оконными проемами.
- Каменные перегородки и стены крепить к несущим ж. б. и металлическим конструкциям (плитам перекрытий и пола, колоннам и стенам).
- Кирпичные колонны и перегородки (для опирания перемычек) выполнять из полнотелого кирпича (см. тип стены С-3) с армированием кладочной сеткой 48х150х50 мм ГОСТ 6727-80 через 4 ряда по высоте колонны. Для контроля укладки сетки концы арматуры оставить выступающими за внешнюю грань кладки на 5-10 мм. Колонны крепить к стенам из блоков дополнительными арматурными стержнями, уложенными в швы кладки и приваренными к основной арматуре колонны и стен.

Лист 16. План отверстий и проемов будет перебиваться на заданном от снежных развалов с учетом новых планировок.

G	12.08.2020	Согласован с ВК	SZKV	EBBA	ASTV	IKKV
F	10.07.2020	Изменена планировка, добавлены перемычки	SZKV	EBBA	ASTV	IKKV
E	18.05.2020	Доб. перегородка С-6. Изм. площ. С-2.	SZKV	EBBA	ASTV	IKKV
B	14.02.2020	Уточнены размеры шахты лифта	SZKV	EBBA	ASTV	IKKV
Ред./Rev	Дата/Date	Описание/Description	Разр./Drawn	Прот./Ckd	См./Seal	
Заказчик: АО "Спец"		Проект/Project	ruT00107.02	Док./Doc.	04 - 11 42 003	Н/3с 1:100
Деталь						
ruT00107.02 - 2 - AP						
Производственно-складской комплекс пищевой промышленности, с административными помещениями, складом длительного хранения сырья, зданиями контрольно-пусковых пунктов, сетями и оборудованием инженерно-технического обеспечения. Место размещения Екатеринбург						
Изм.	Кол-во	Лист	В док.	Подп.	Дата	
Разработал	Буденякова				12.19	
Проверил	Жуков				12.19	
Административно-бытовой корпус						
Стадия						Лист
Р						4
Н. контр.	Какачев				12.19	
ГИП	Спародубов				12.19	
Кладочный план на отм. +4.950 (2 эт.)						BILFINGER TEBODIN